
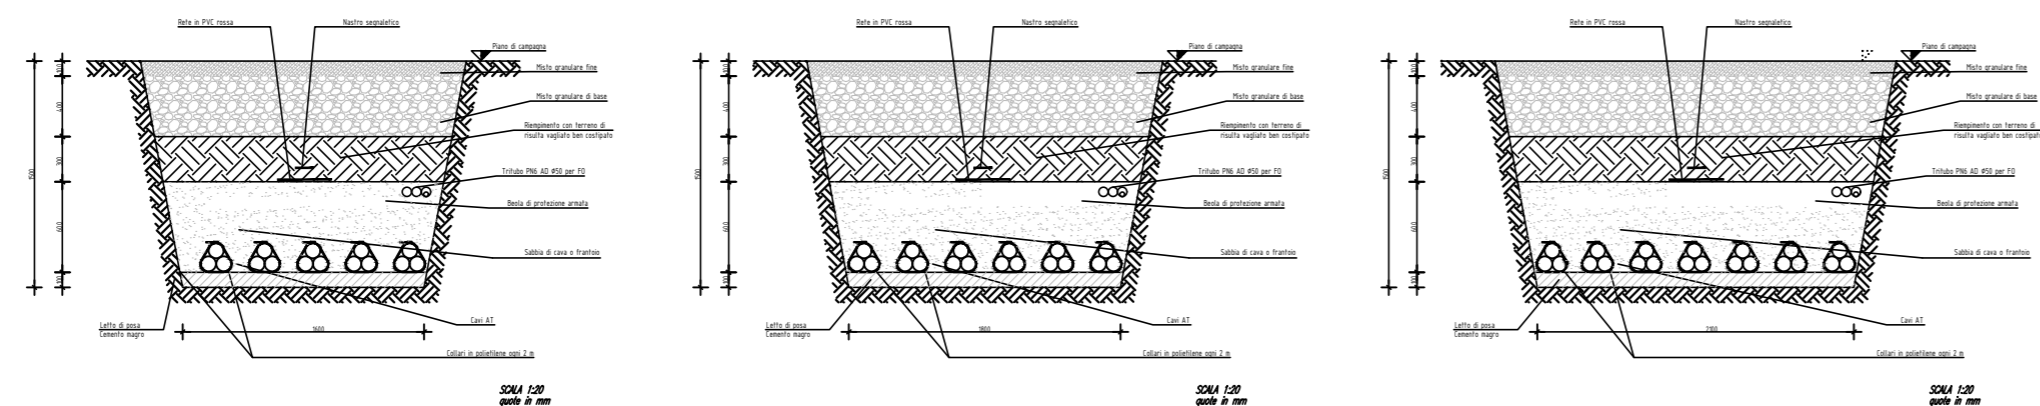


**PROGETTO DEFINITIVO PER LA REALIZZAZIONE DI UN IMPIANTO AGRIVOLTAICO DELLA POTENZA COMPLESSIVA DI 53,48 MWp E RELATIVE OPERE DI CONNESSIONE ALLA R.T.N. DA REALIZZARE NEL COMUNE DI GRAVINA (BA)**

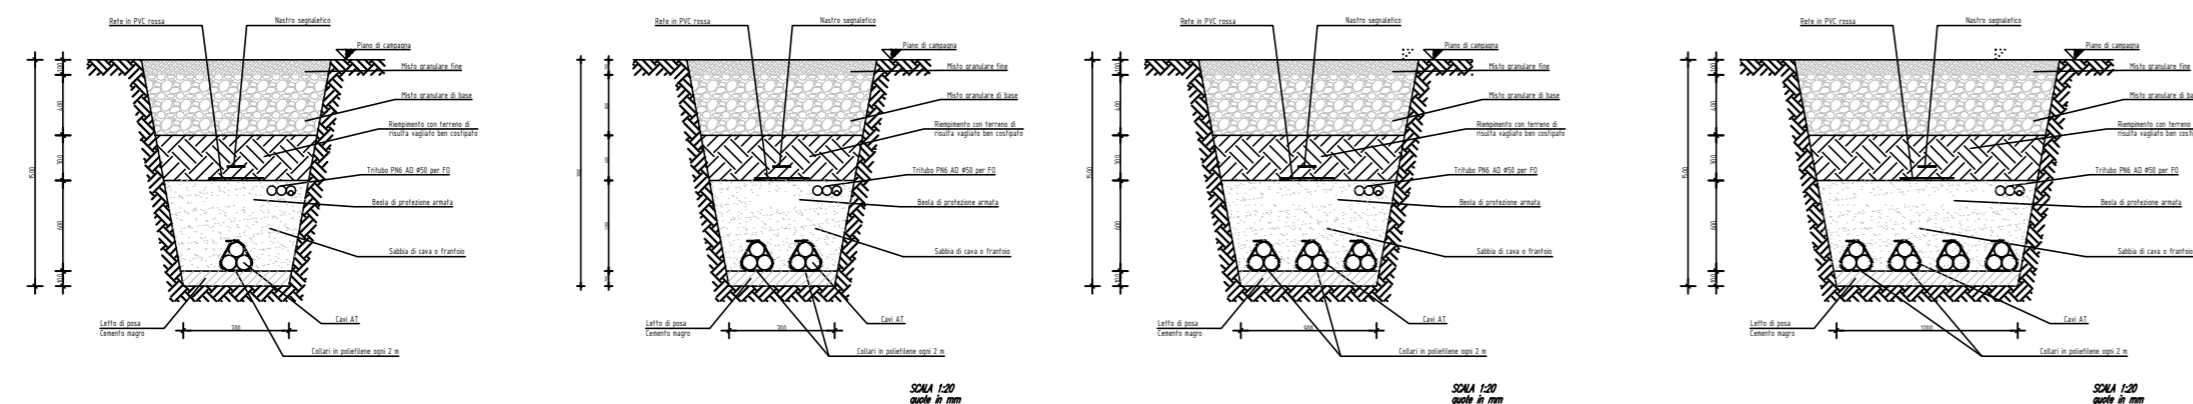

ELABORATO

**EP\_11**

Sezioni tipo cavidotti AT

**PROPONENTE:**



**EDISON RINNOVABILI S.P.A.**  
 Sede legale: Milano (MI),  
 Foro Buonaparte n. 31 - CAP 20121  
 P.IVA 12921540154  
 rinnovabili@pec.edison.it

**PROGETTISTI:**



**ATECH Srl**  
 Via Caduti di Nassiriya 55  
 70124- Bari (BA)  
 pec: atechsr@legalmail.it

**DIRETTORE TECNICO**  
 Dott. Ing. Orazio TRICARICI

Dott. Ing. Alessandro ANTEZZA

**Consulenti:**

Dott. Agr. Mario STOMACI

Dott. ssa Paola IANNUZZIELLO

Dott. Geol. Michele VALERIO

**COORDINATORE DEL PROGETTO:**

**ecomec s.r.l.**

p.iva/c.f. 07539280722  
 via f. filzi n. 25  
 70024 gravina in p.(ba)  
 mail: [ecomecsrl@gmail.com](mailto:ecomecsrl@gmail.com)



0	DIC 2023	M.C.	A.A.	O.T.	Progetto definitivo
EM./REV.	DATA	REDATTO	VERIFICATO	APPROVATO	DESCRIZIONE