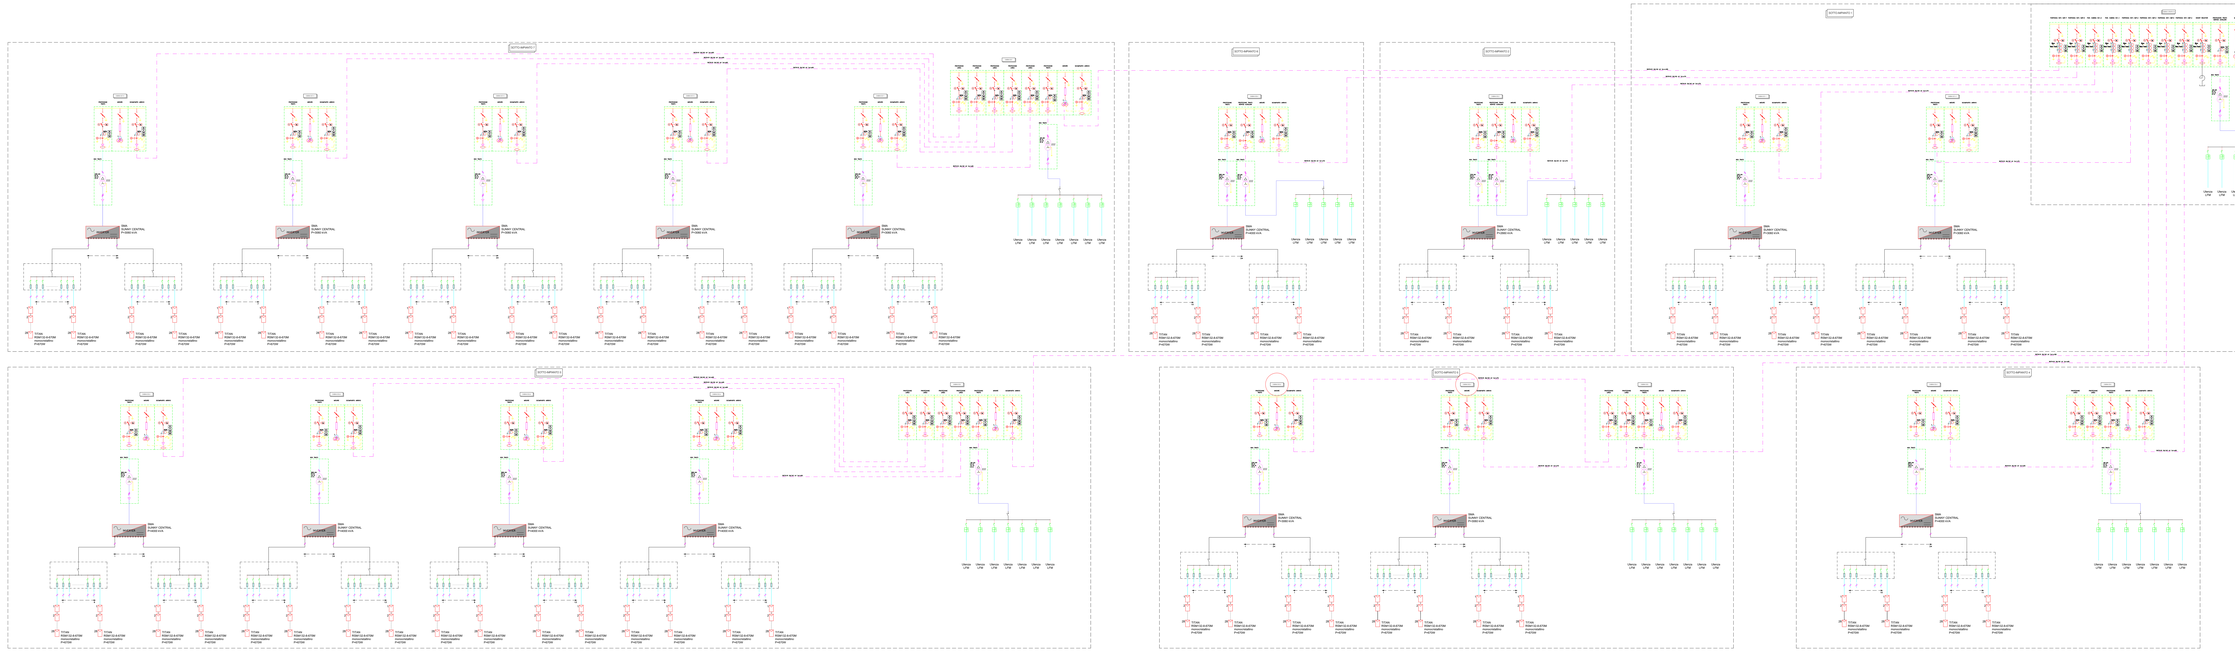

Edison Rinnovabili Spa
Via Borgogna 11 - 2022 Milano

PROGETTO DEFINITIVO PER LA REALIZZAZIONE DI UN IMPIANTO AGRIVOLTAICO DELLA POTENZA COMPLESSIVA DI 53,48 MWp E RELATIVE OPERE DI CONNESSIONE ALLA R.T.N. DA REALIZZARE NEL COMUNE DI GRAVINA (BA)

Schema elettrico Unifilare

ELABORATO: **EP_14**

PROPONENTE:
EDISON RINNOVABILI S.P.A.
Via Borgogna 11 - 20122 Milano
Tel. +39 02 62227 1
P.Iva 08526440966
e-mail: edisonrinnovabili@pec.edison.it

PROGETTISTA:
ATECH
Ingegneria e Servizi per l'Ambiente e l'Energia
Via Cecchi, 6 - 16129 GENOVA
T +39 010 5532501 - F +39 010 5532511
www.atech.it

DIRETTORE TECNICO:
Dott. Ing. Claudio Pellegrini

Dott. Ing. Fabio De Ambrosis Fanti

COORDINATORE DEL PROGETTO:
RECOTRAD S.R.L.
Via Cecchi, 6 - 16129 GENOVA
T +39 010 5532501 - F +39 010 5532511
e-mail: ecomed@recotrad.com

Consulenti:
Dott. Agr. Marco D'Alessio

Dott. Ing. Paolo Bernardini

Dott. Geol. Michele VALERIO

0	1ST ISSUE	PEL	A.F.	C.P.	Progetto definitivo
REV. NR.1	DATA	PROGETTO	VERIFICATO	APPROVATO	DESCRIZIONE