
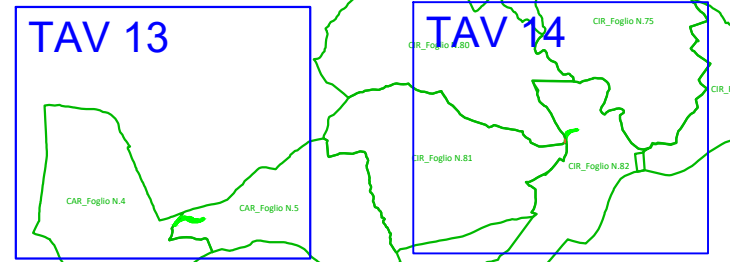



Quadro d'unione
scala 1:50.000

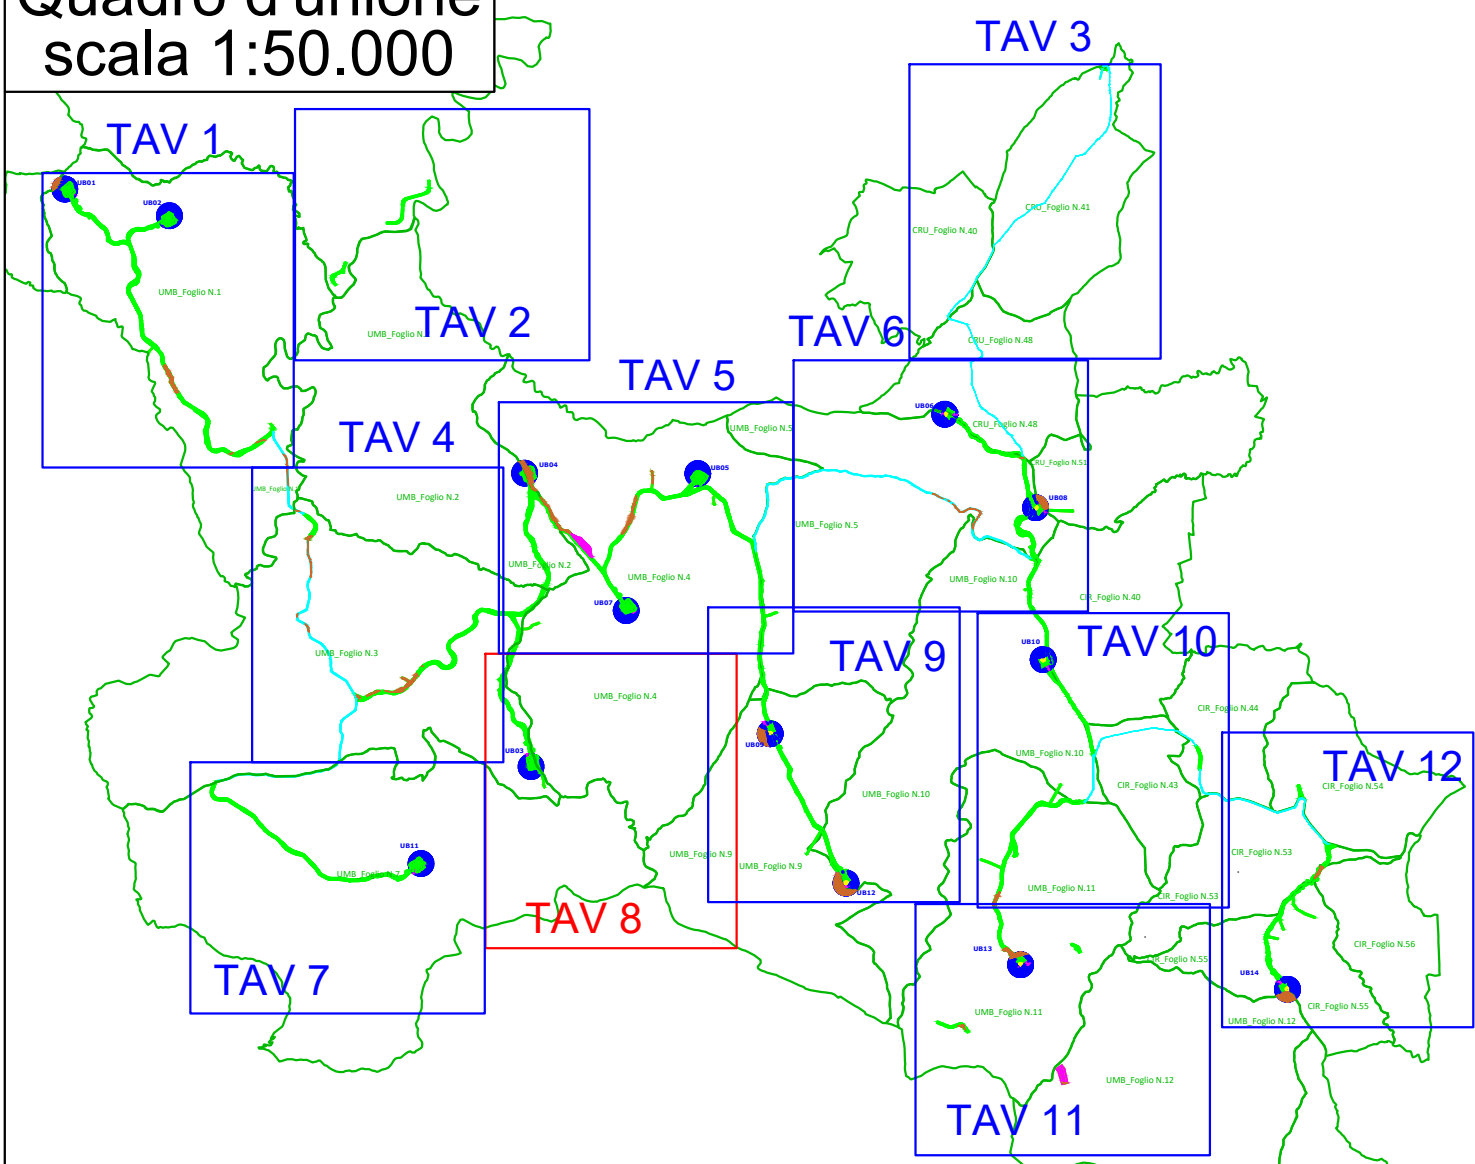

UMB_Foglio N.4

UMB_Foglio N.9

UB03

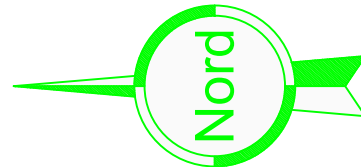

GR	RETINO SIMBOLO	DESCRIZIONE
ESPROPRIO		Esproprio definitivo
		Area da occupare temporaneamente
		Area da asservire/convenzionare
		Servitù di sorvolo
		Servitù di Cavidotto
CATASTO		Numero piano
		Acque
		Strade
		Particella
		Confine Foglio Catastale

UMB_Foglio XX: Comune di Umbriatico Foglio di Mappa n. XX
CRU_Foglio XX: Comune di Crucoli Foglio di Mappa n. XX
CIR_Foglio XX: Comune di Cirò Foglio di Mappa n. XX
CAM_Foglio XX: Comune di Campana Foglio di Mappa n. XX
CAR_Foglio XX: Comune di Carfizzi Foglio di Mappa n. XX
SCA_COE_Foglio XX: Comune di Scala Coeli Foglio di Mappa n. XX



Committente: Euris S.r.l.
Piazza Europa, 14
87100 Cosenza

Documento:

PROGETTO DEFINITIVO

Titolo del Progetto:

PARCO EOLICO "UMBRIATICO"

Elaborato:

Piano Particolare d'Esproprio_TAV.8

PROGETTO	DISCIPLINA	AMBITO	TIPO ELABORATO	PROGRESSIVO	SCALA
W-UBR	P	CE	PE	08	1:2.000

NOME FILE:

W-UBR-P-CE-PE-08_Piano Particolare d'Esproprio_TAV.8

Progettazione:



Ing. Saverio Pagliuso

Ing. Mario Francesco Perri

Ing. Giorgio Salatino

Rev.	Prima Emissione	Descrizione Revisione	Redatto	Controllato	Approvato
00	10/2023	PRIMA EMISSIONE	GEMSA PRO	GEMSA PRO	Euris S.r.l.