


# Key-Map 1:100.000



## Legenda

- Posizione Aerogeneratori
- UB Identificativo Aerogeneratore
- + Punto battuto e relativa quota terreno
- Curve di livello intervallo 10,00 mt.
- Curve di livello intervallo 2,00 mt.
- Strada esistente

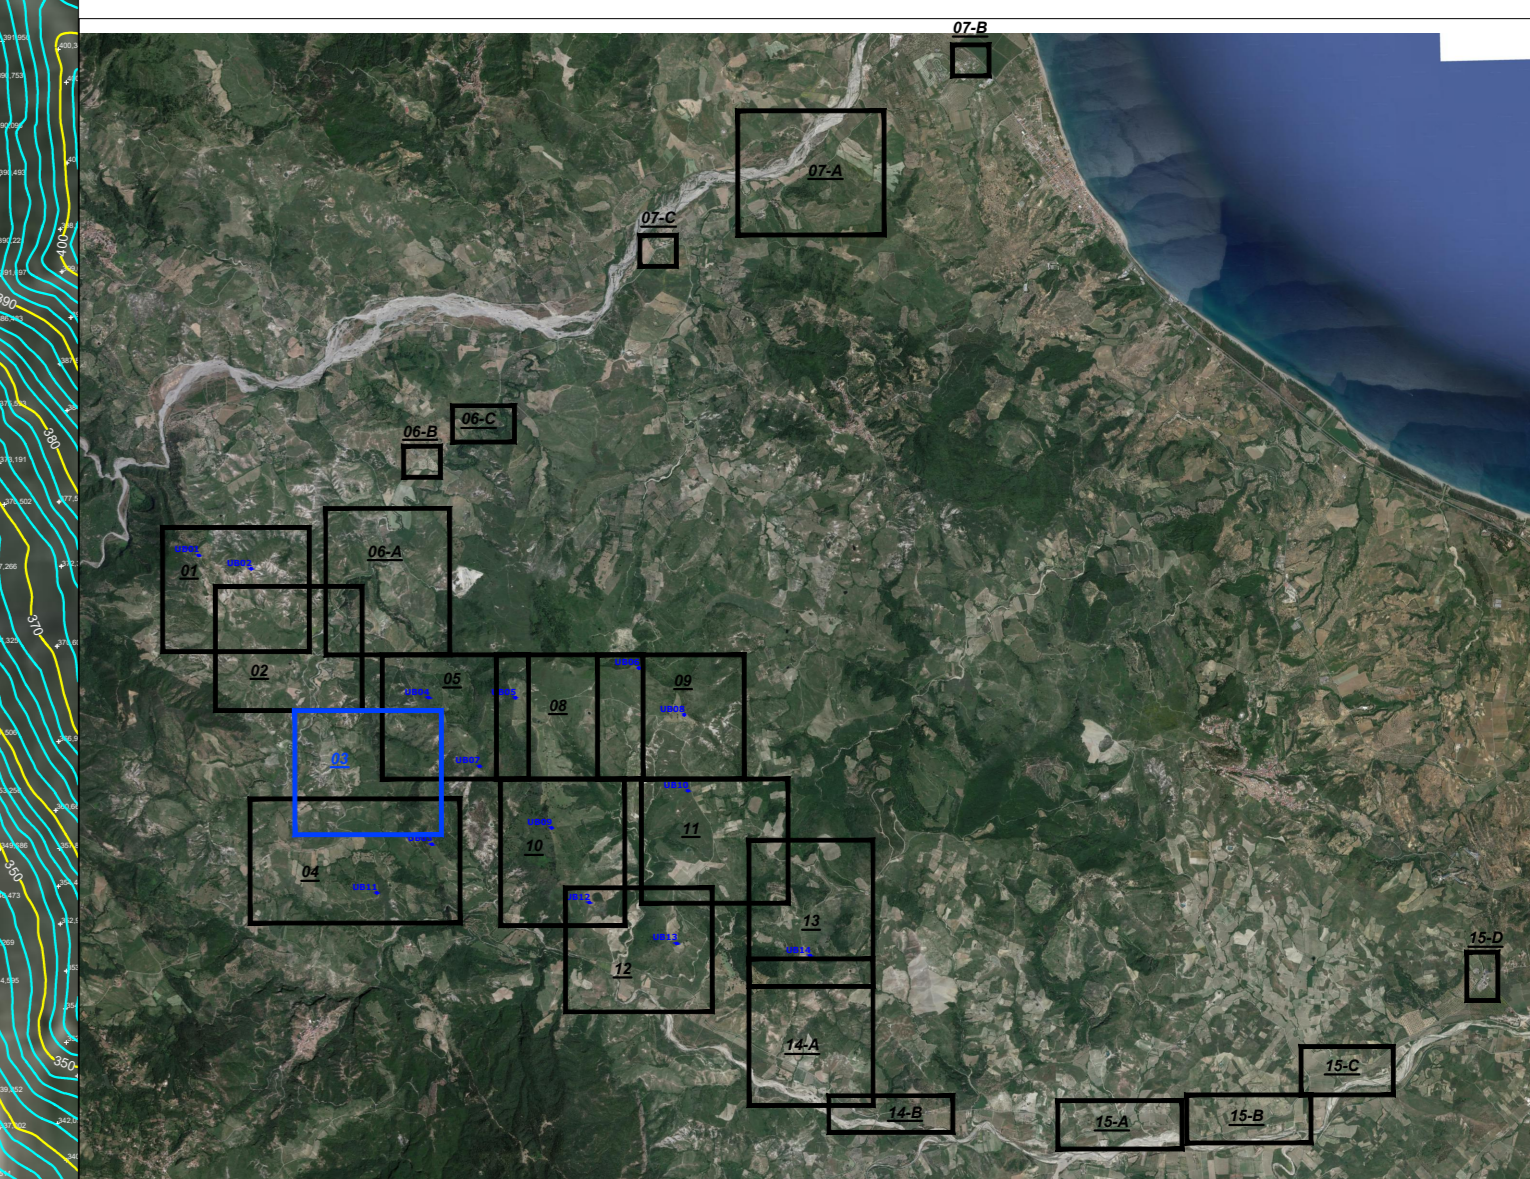

Committente: Euria S.r.l.  
Piazza Europa, 14  
87100 Cosenza

Documento: **PROGETTO DEFINITIVO**

Titolo del Progetto: **PARCO EOLICO "UMBRIATICO"**

Elaborato: **Rilievo Topografico  
Tav. 03**

PROGETTO	DISCIPLINA	AMBITO	TIPO ELABORATO	PROGRESSIVO	SCALA
W-UBR	P	CP	PR	03	1:2000

NOME FILE: W-UBR-P-CP-PR-03\_Rilievo Topografico Tav. 03

Progettazione:

Ing. Saverio Pagliuso

Ing. Mario Francesco Perri

Ing. Giorgio Salatino

Rev.	Prima Emissione	Descrizione Revisione	Redatto	Controllato	Approvato
00	10/2023	PRIMA EMISSIONE	GEMSA PRO	GEMSA PRO	Euria S.r.l.

