


UB10.

Key-Map 1:100.000

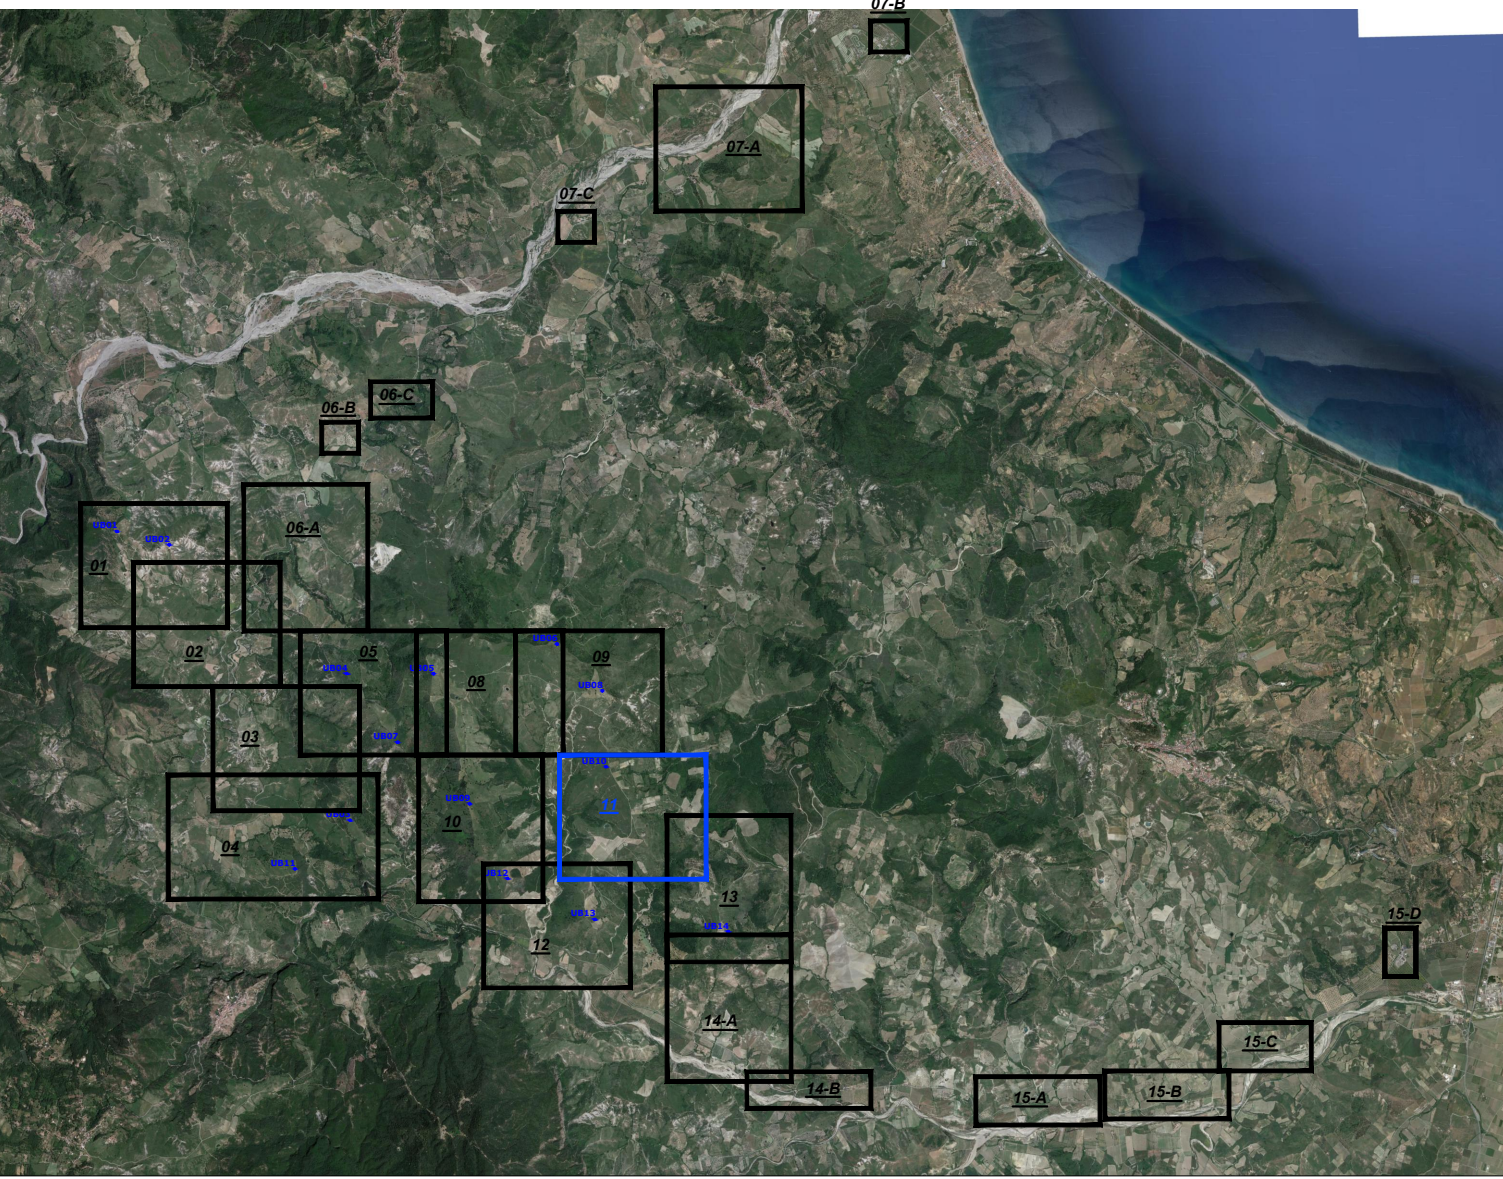

Legenda

- Posizione Aerogeneratori
- Identificativo Aerogeneratore
- Punto battuto e relativa quota terreno
- Curve di livello intervallo 10,00 mt.
- Curve di livello intervallo 2,00 mt.
- Strada esistente



Committente: Euria S.r.l.
Piazza Europa, 14
87100 Cosenza

Documento: PROGETTO DEFINITIVO

Titolo del Progetto: PARCO EOLICO "UMBRIATICO"

Elaborato: Rilievo Topografico
Tav. 11

PROGETTO	DISCIPLINA	AMBITO	TIPO ELABORATO	PROGRESSIVO	SCALA
W-UBR	P	CP	PR	11	1:2000

NOME FILE: W-UBR-P-CP-PR-11_Rilievo Topografico Tav. 11

Progettazione:

Ing. Saverio Pagliuso

Ing. Mario Francesco Perri

Ing. Giorgio Salatino

Rev.	Prima Emissione	Descrizione Revisione	Redatto	Controllato	Approvato
00	10/2023	PRIMA EMISSIONE	GEMSA PRO	GEMSA PRO	Euria S.r.l.