


LEGENDA

- Aerogeneratori in progetto
- Tombino in cls prefabbricato
- Fosso di guardia in terra
- Verso scorrimento fossi di guardia
- Pozzetto in cls prefabbricato
- Verso scorrimento tombini

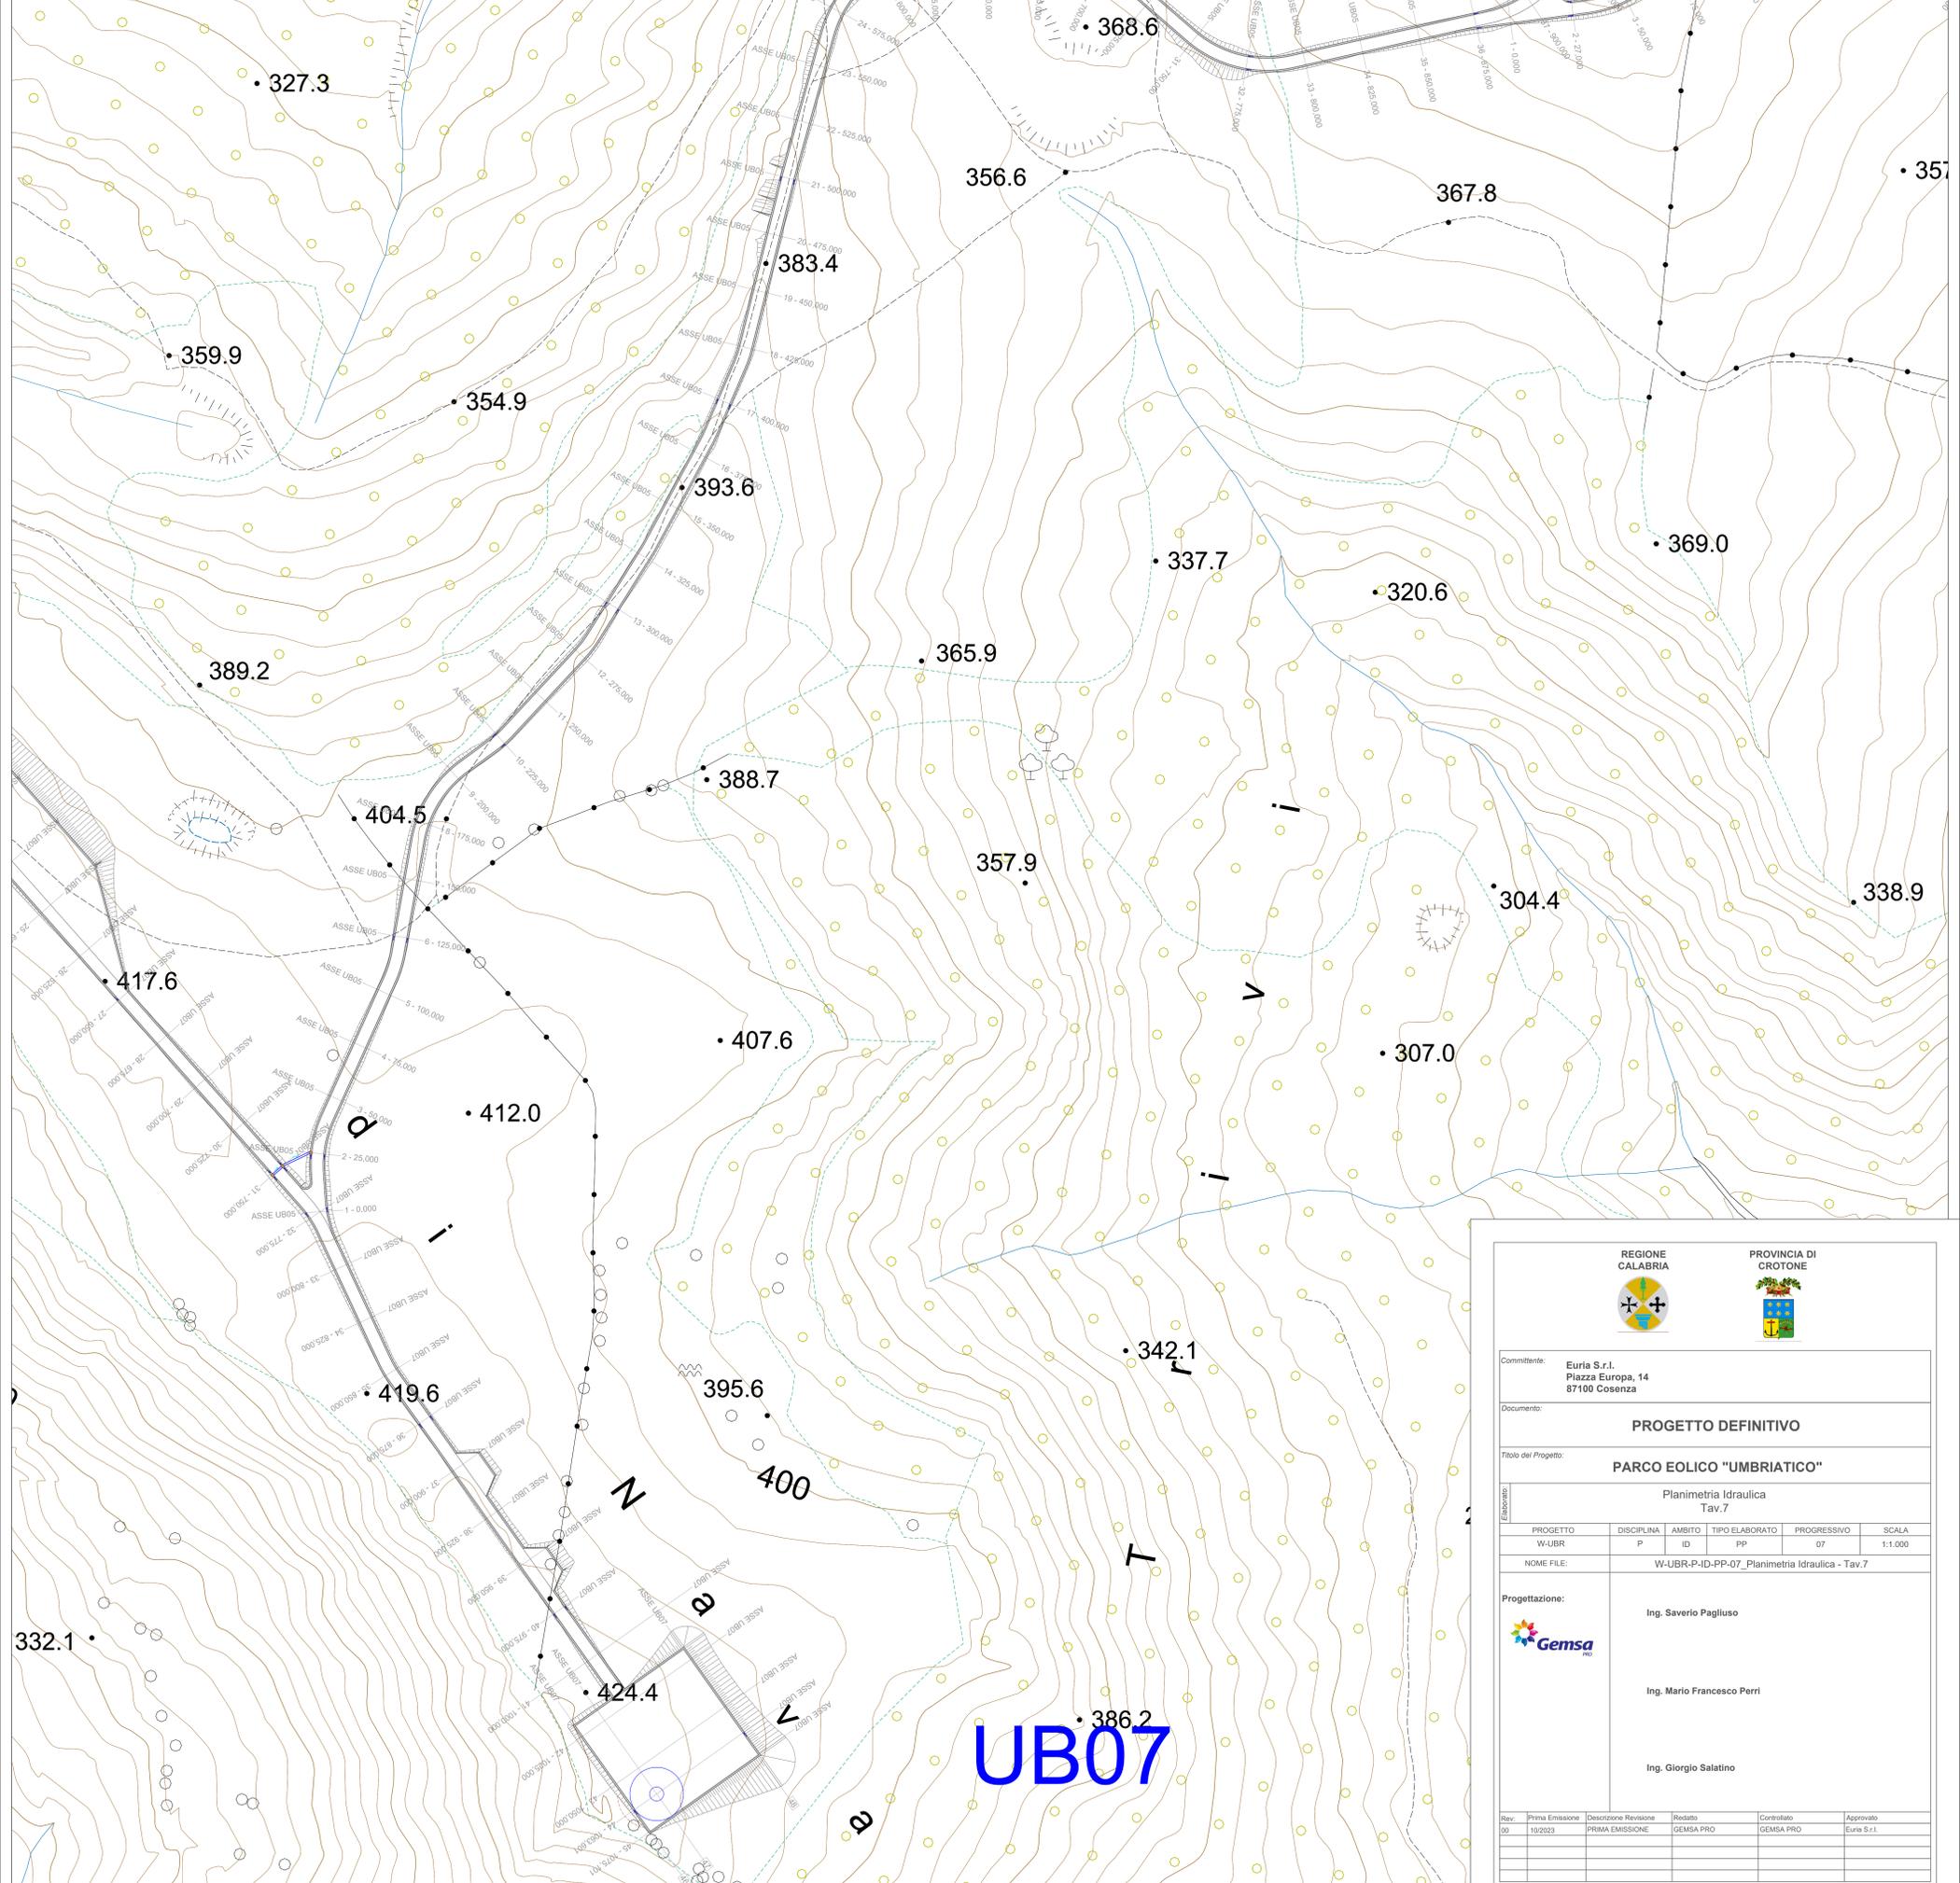

Committente: Euria S.r.l., Piazza Europa, 14 87100 Cosenza			
Documento: PROGETTO DEFINITIVO			
Titolo del Progetto: PARCO EOLICO "UMBRIATICO"			
Elaborato: Planimetria Idraulica Tav.7			
PROGETTO	DISCIPLINA	AMBITO	TIPO ELABORATO
W-UBR	P	ID	PP
PROGRESSIVO		SCALA	
07		1:1.000	
NOOME FILE: W-UBR-P-ID-PP-07_Planimetria Idraulica - Tav.7			
Progettazione:			
Ing. Saverio Pagliuso			
Ing. Mario Francesco Perri			
Ing. Giorgio Salatino			
Rev.	Prima Emissione	Descrizione Revisione	Redatto
00	10/2023	PRIMA EMISSIONE	GEMSA PRO
			Controllato
			GEMSA PRO
			Approvato
			Euria S.r.l.