

REGIONE
CALABRIA



PROVINCIA DI
CROTONE



Committente:
Euria S.r.l.
Piazza Europa, 14
87100 Cosenza

Documento:

PROGETTO DEFINITIVO

Titolo del Progetto:

PARCO EOLICO "UMBRIATICO"

Elaborato:

Sezioni Trasversali area sottostazione

PROGETTO	DISCIPLINA	AMBITO	TIPO ELABORATO	PROGRESSIVO	SCALA
W-UBR	P	SE	PG	02	1:200

NOME FILE:

W-UBR-P-VB-SZ-02_Sezioni Trasversali area sottostazione

Progettazione:



Ing. Saverio Pagliuso


Ing. Mario Francesco Perri

Ing. Giorgio Salatino

Rev:	Prima Emissione	Descrizione Revisione	Redatto	Controllato	Approvato
00	10/2023	PRIMA EMISSIONE	GEMSA PRO	GEMSA PRO	Euria S.r.l.

RILEVATI	
RILEVATO	4,752 m ²
SOVRASTRUTTURA STRADALE	
CASSONETTO	8,000 m
MANUFATTI	
RILEVATO PER SCARPATE	2,327 m ²

SEZIONE N.: 1
 QT. PROGETTO: 96,347
 DIST.PROG.: 0,000
 DIST.SUCC.: 25,000

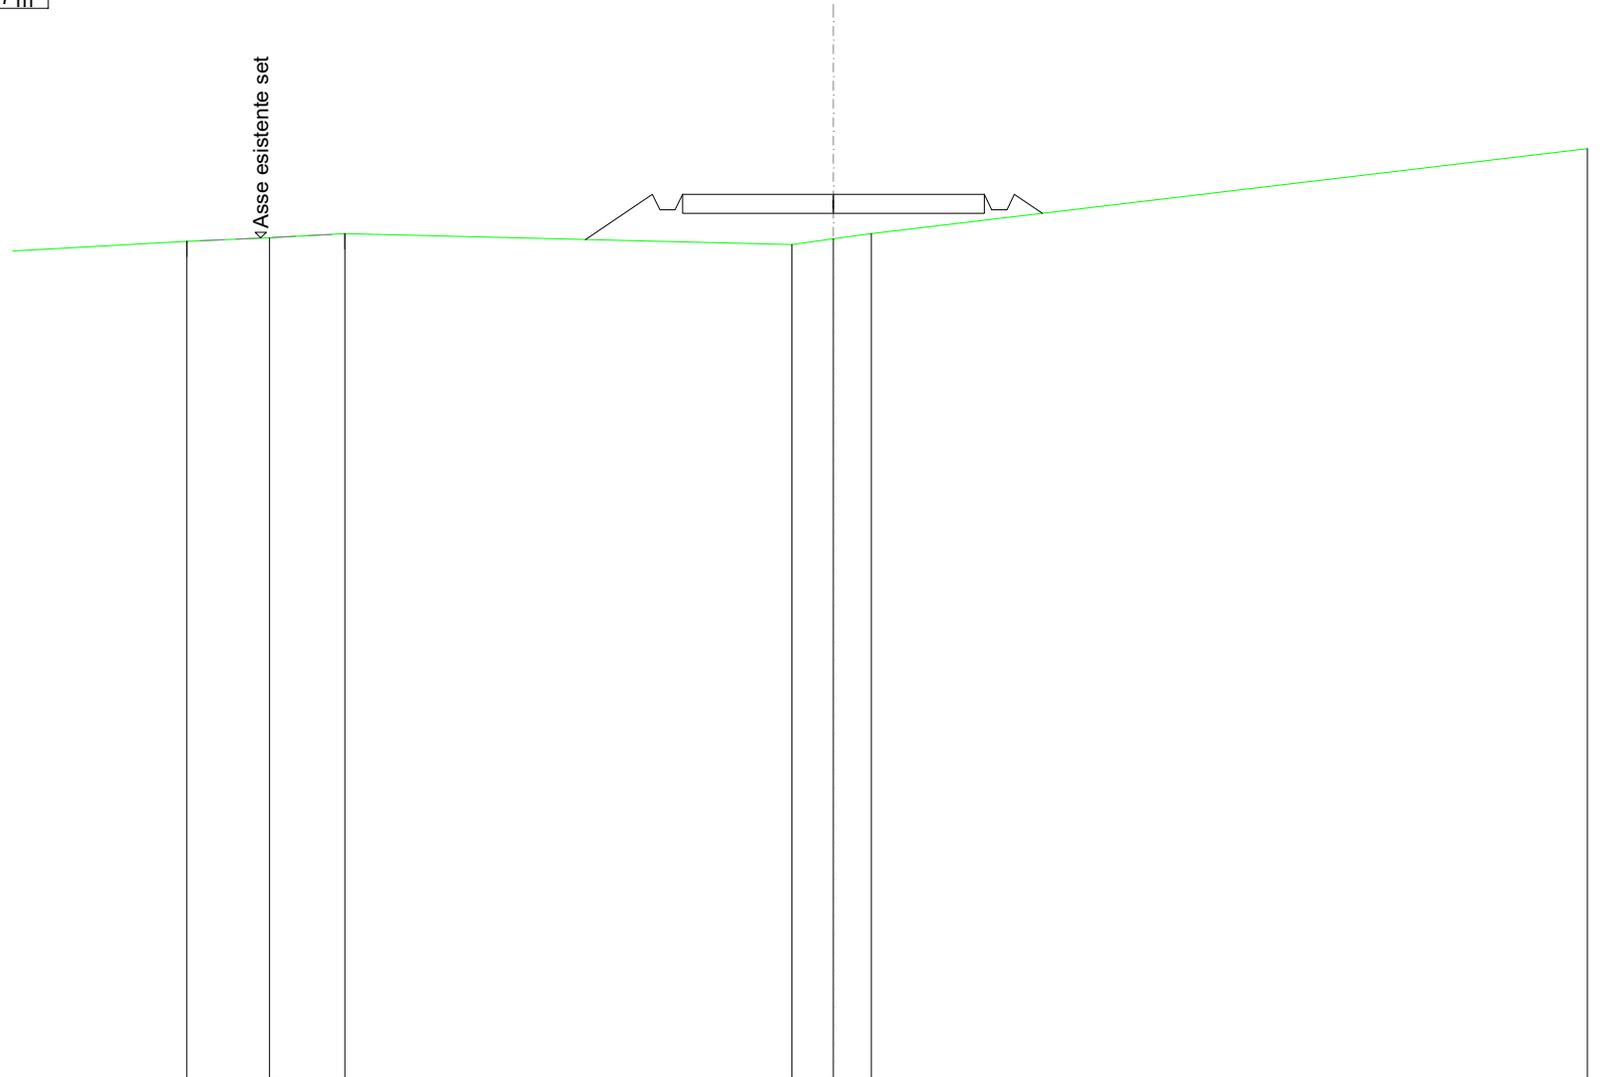


SCALA 1:200

QT.RIF. 73,067

QUOTE TERRENO	95,12	95,20	95,31		95,03	95,18	95,32		97,55			
DIST.PARZIALI TERRENO	2,19	2,00		11,86	1,10	1,00			19,00			
QUOTE PROGETTO				95,16	96,35	95,95	95,95	96,35	96,35	95,95	95,95	96,35
DIST. PARZIALI PROGETTO				1,78				8,00		0,74		

SCAVI E BONIFICHE	
FOSSO	1,618 m ²
SOVRASTRUTTURA STRADALE	
CASSONETTO	8,000 m
MANUFATTI	
SCAVO PER PIATTAFORMA	9,688 m ²
SCAVO PER PARETI TRINCEA	1,075 m ²
SOVRASTRUTTURA FERROVIARIA	
AREA DI SCAVO	11,229 m

SEZIONE N.: 2
 QT. PROGETTO: 96,347
 DIST.PREC.: 25,000
 DIST.SUCC.: 15,000

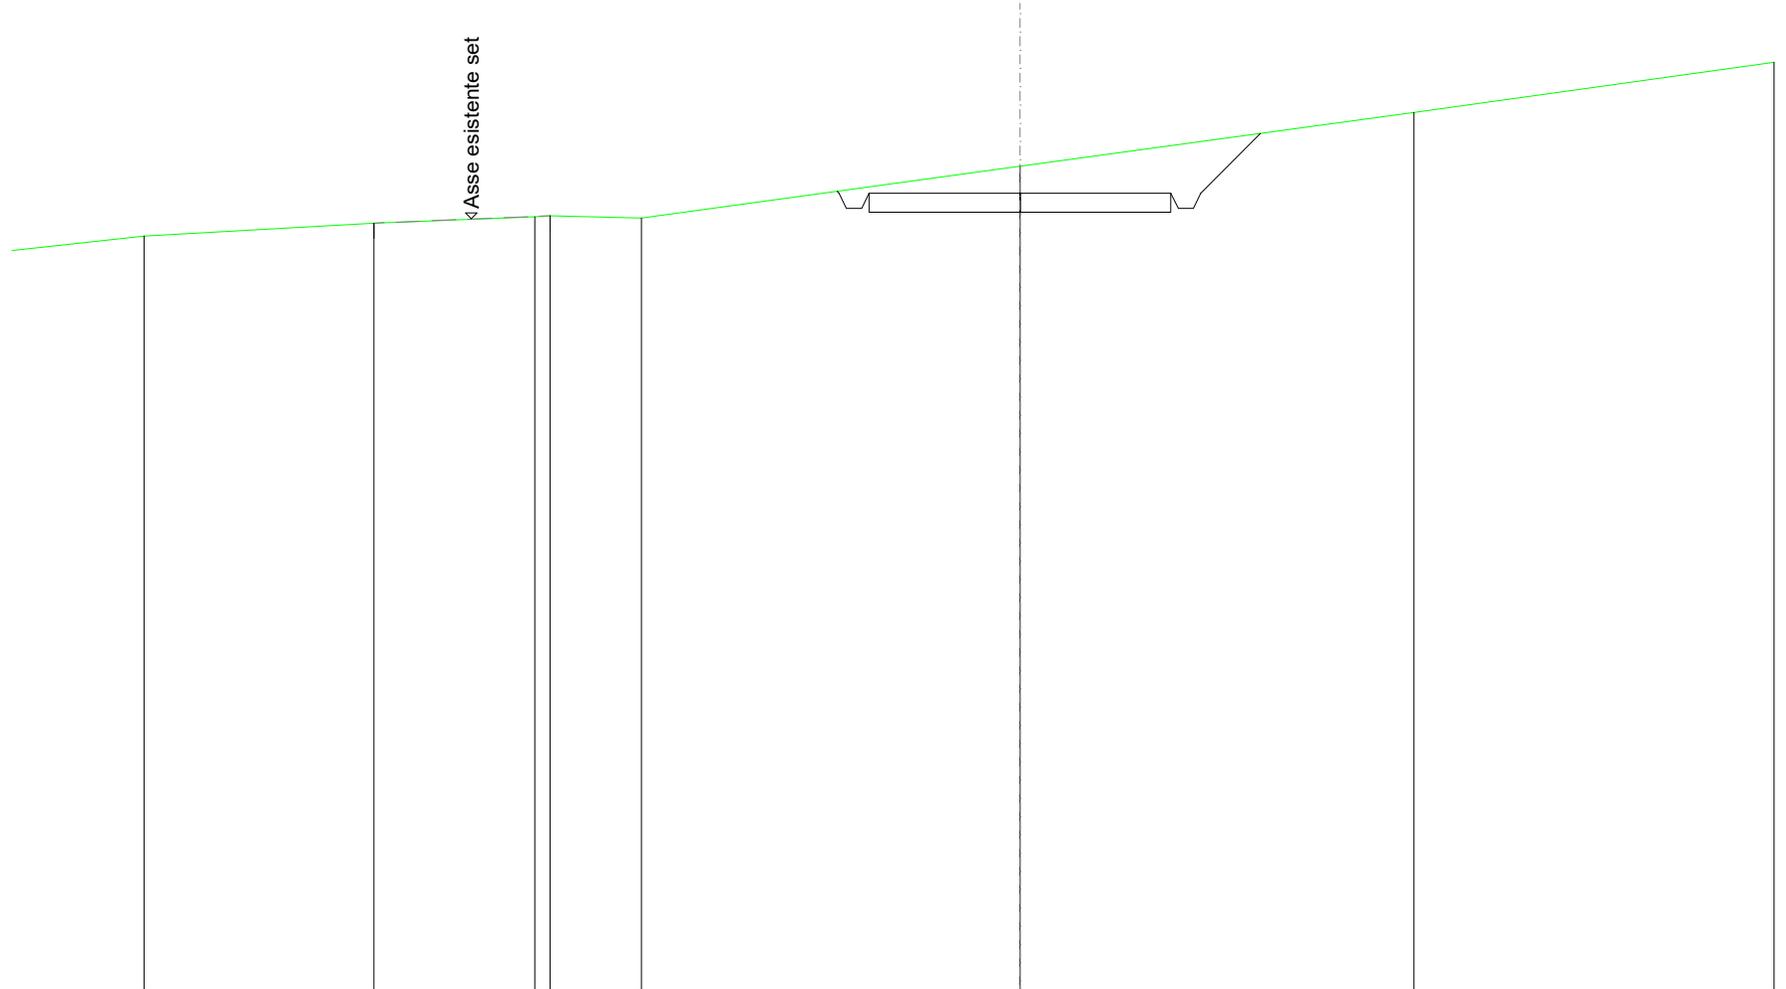


SCALA 1:200

QT.RIF. 75,351

QUOTE TERRENO	95,22	95,56	95,73 95,75	95,70	97,06	98,48	99,79
DIST.PARZIALI TERRENO	6,10	4,27	2,42	10,04	10,45	9,55	
QUOTE PROGETTO					96,35	96,35 95,95 96,35	97,92
DIST. PARZIALI PROGETTO					8,00	1,58	

SCAVI E BONIFICHE	
FOSSO	2,758 m ²
SOVRASTRUTTURA STRADALE	
CASSONETTO	8,000 m
MANUFATTI	
SCAVO PER PIATTAFORMA	15,390 m ²
SCAVO PER PARETI TRINCEA	2,889 m ²
SOVRASTRUTTURA FERROVIARIA	
AREA DI SCAVO	12,724 m

SEZIONE N.: 3
 QT. PROGETTO: 96,347
 DIST.PROG.: 40,000
 DIST.PREC.: 15,000

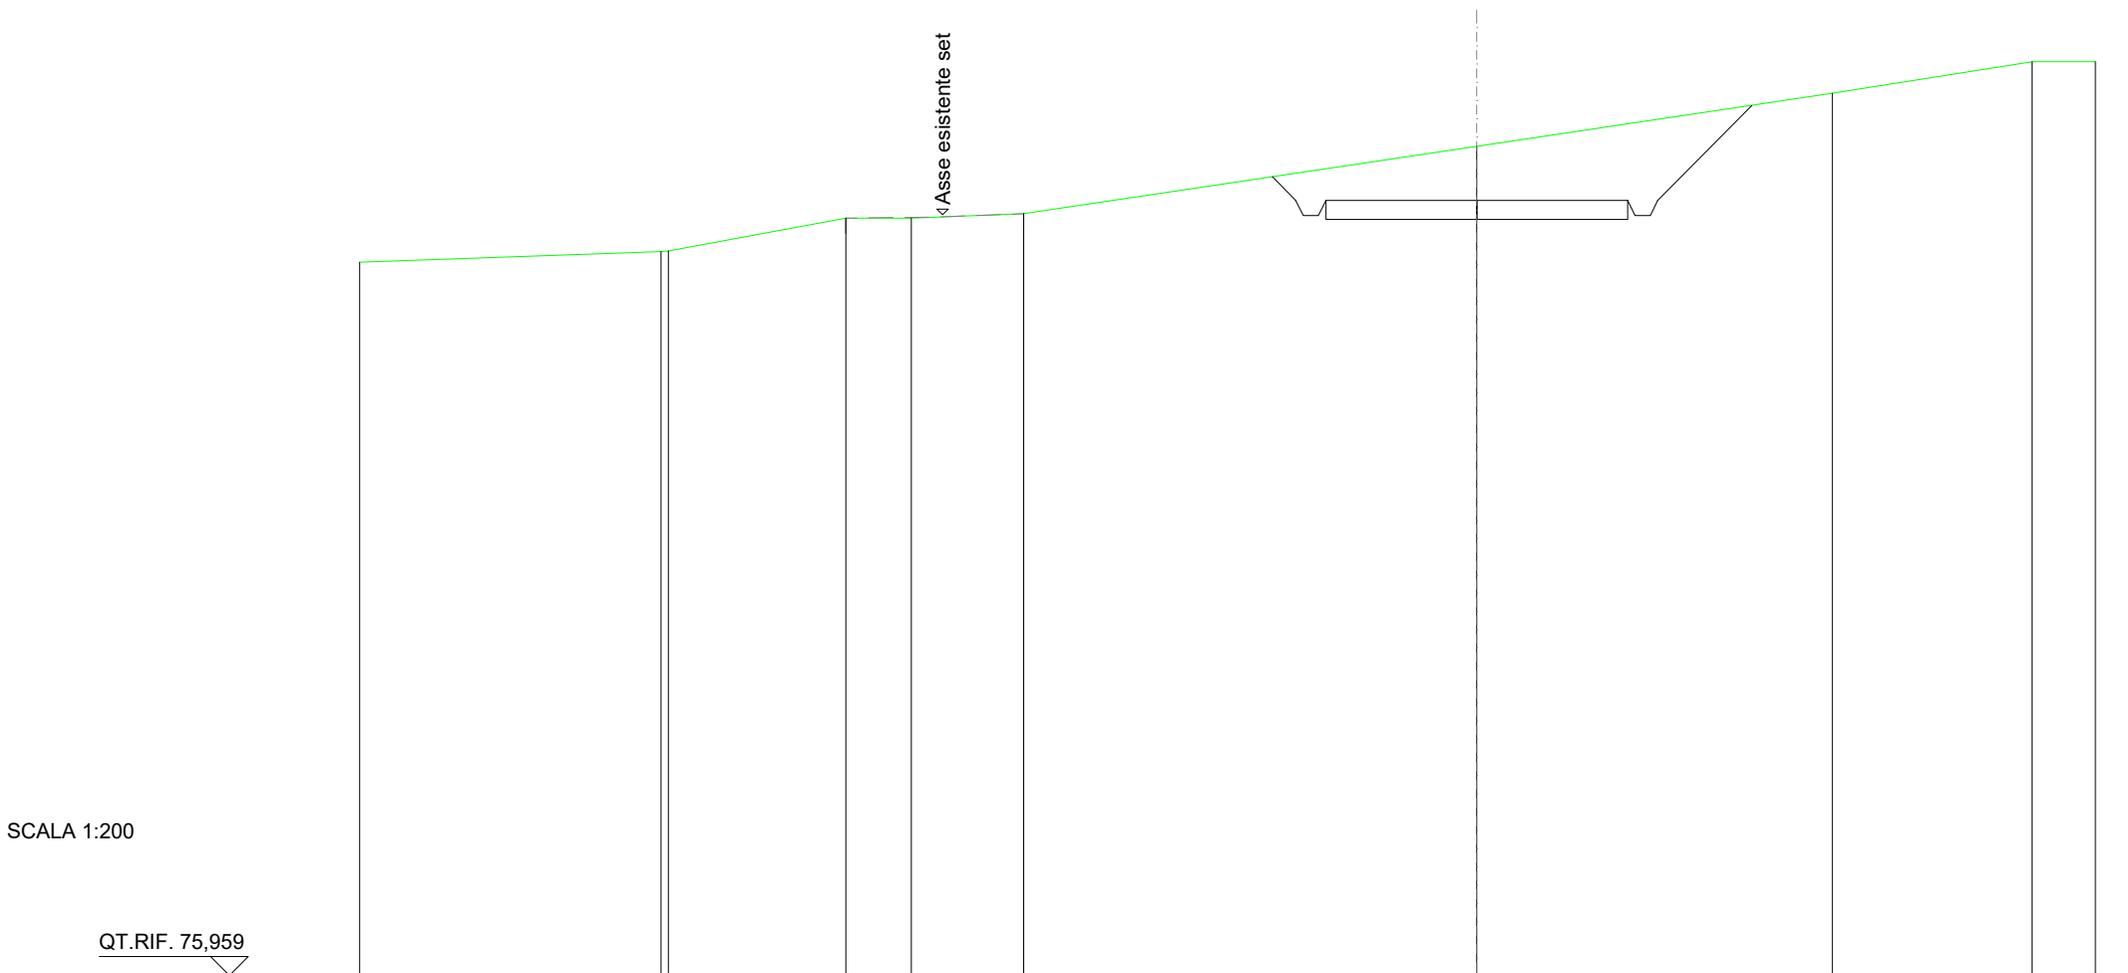

SCALA 1:200

QT.RIF. 75,959

QUOTE TERRENO	94,72	95,00 95,02	95,88	95,88	96,00		97,77		99,16	100,00	100,00
DIST.PARZIALI TERRENO		7,99	4,71	1,74	2,98		12,02		9,43	5,30	1,68
QUOTE PROGETTO							96,35		96,35 95,95 95,95 96,35	98,85	
DIST. PARZIALI PROGETTO							8,00		2,50		