


Planimetria tipo piazzola aerogeneratori in fase di esecuzione lavori

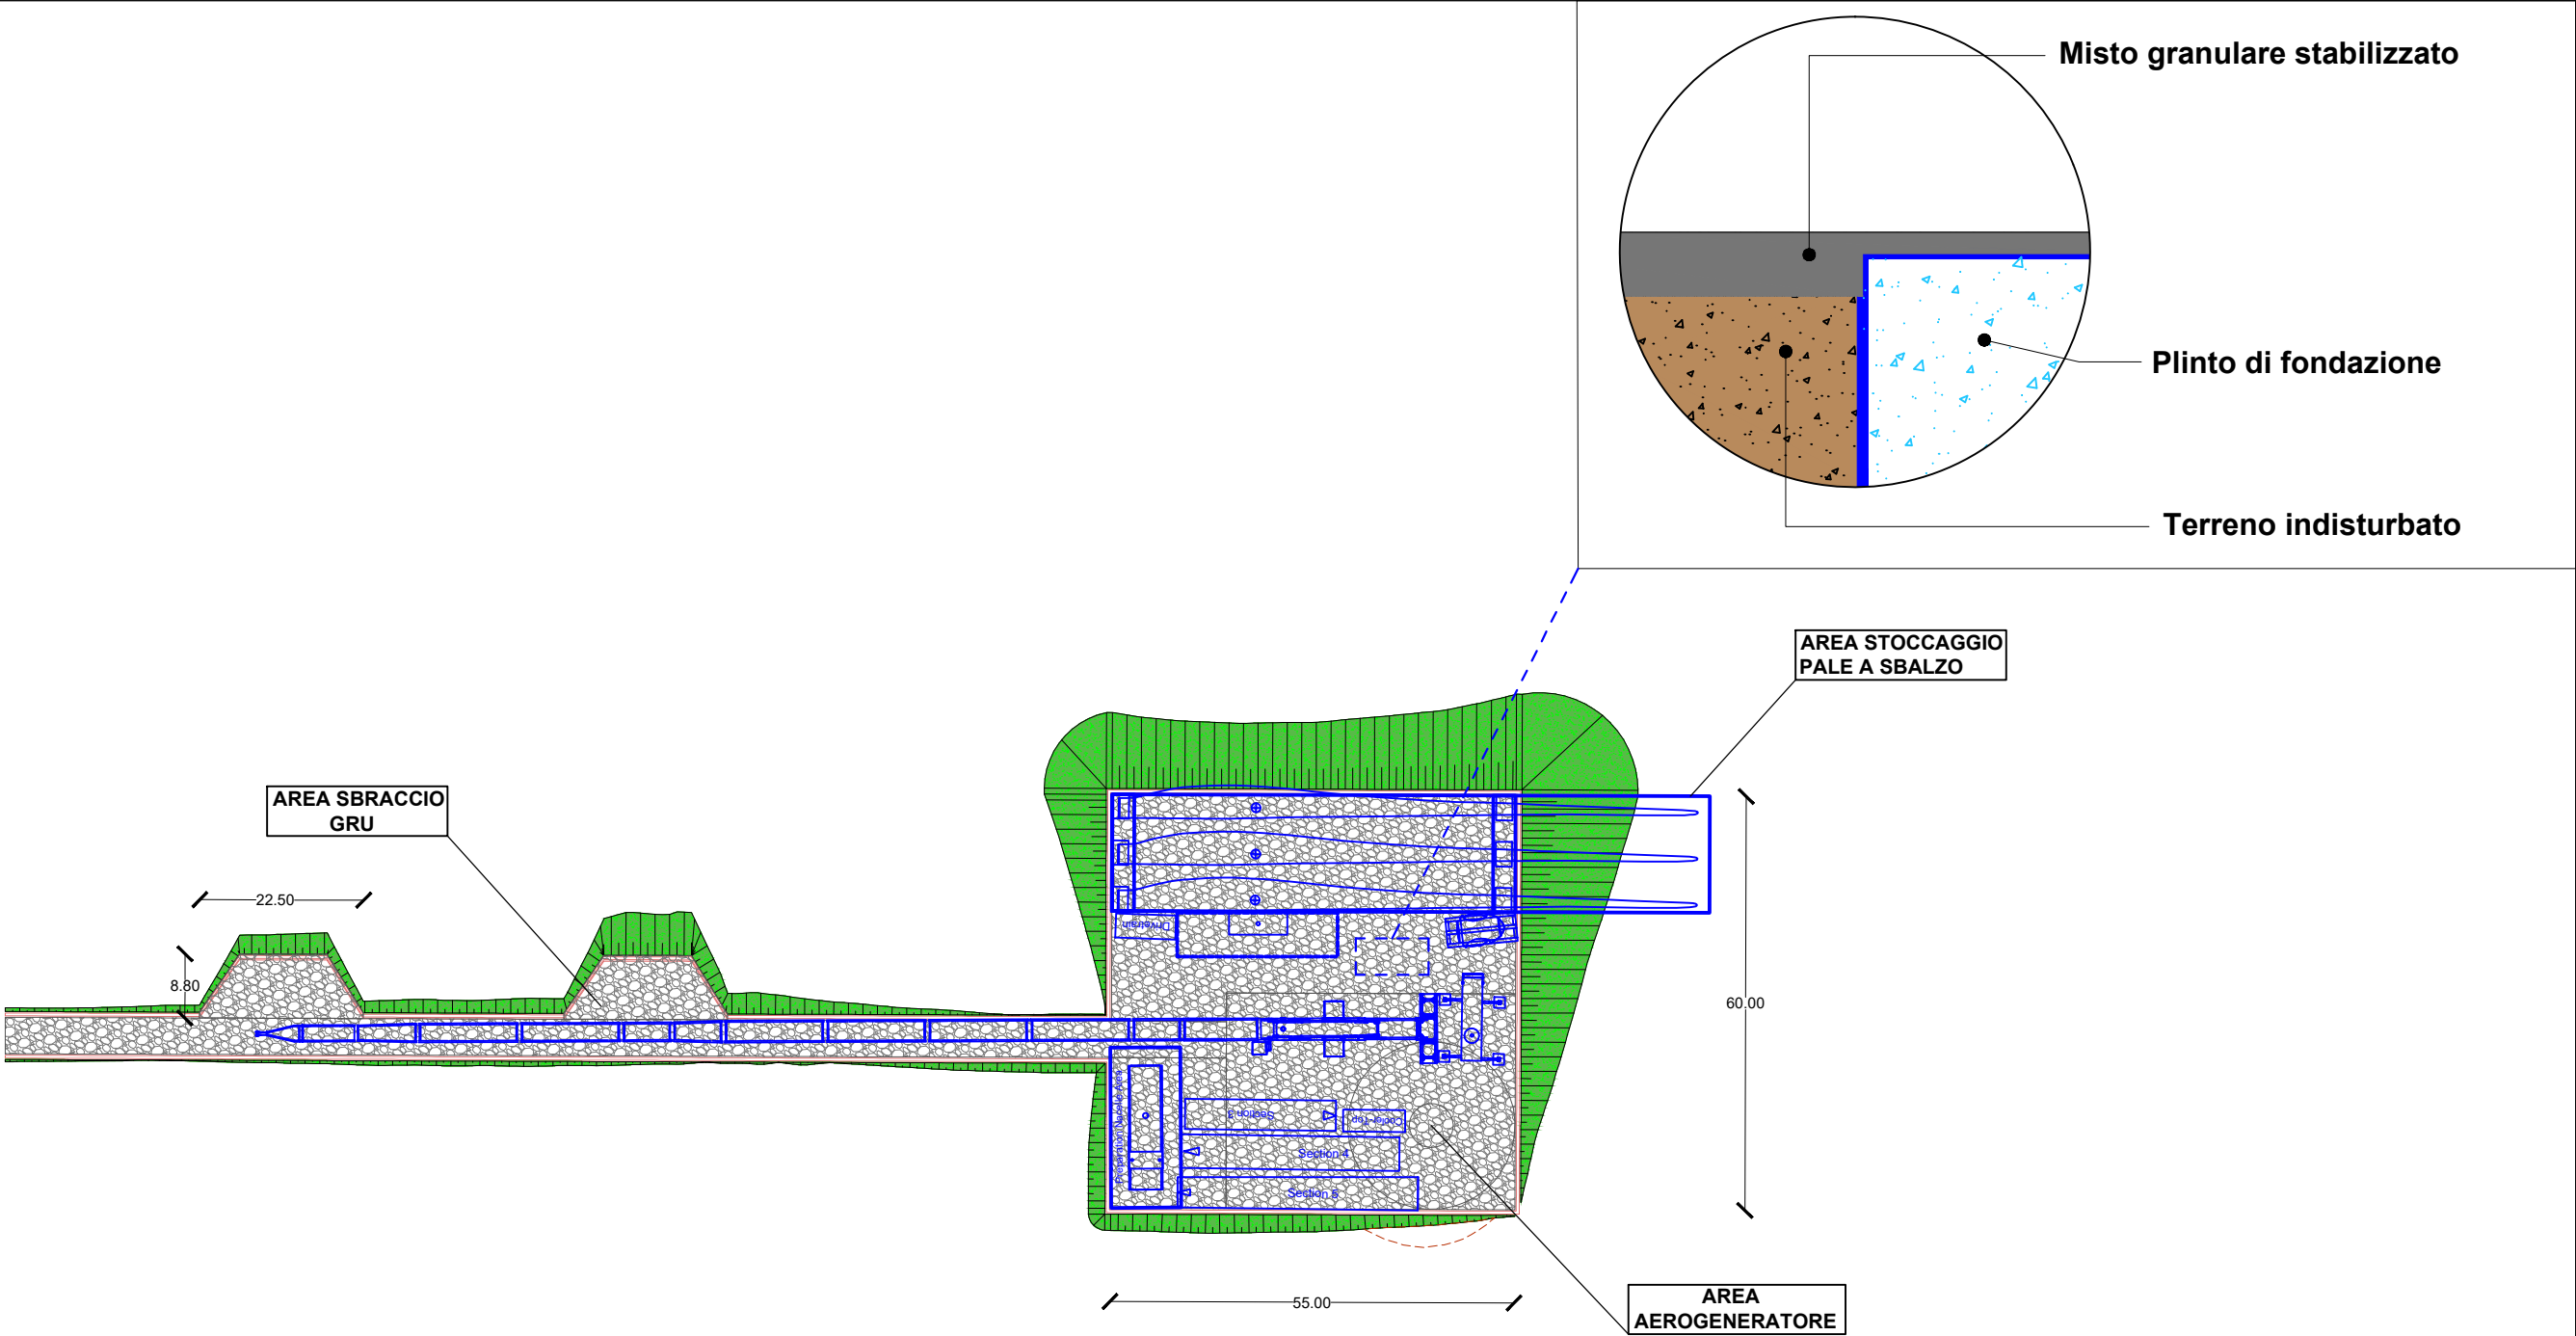


LEGENDA

MISTO GRANULARE STABILIZZATO

TERRENO VEGETALE DI RICOPRIMENTO

Planimetria tipo piazzola aerogeneratori in fase di esercizio

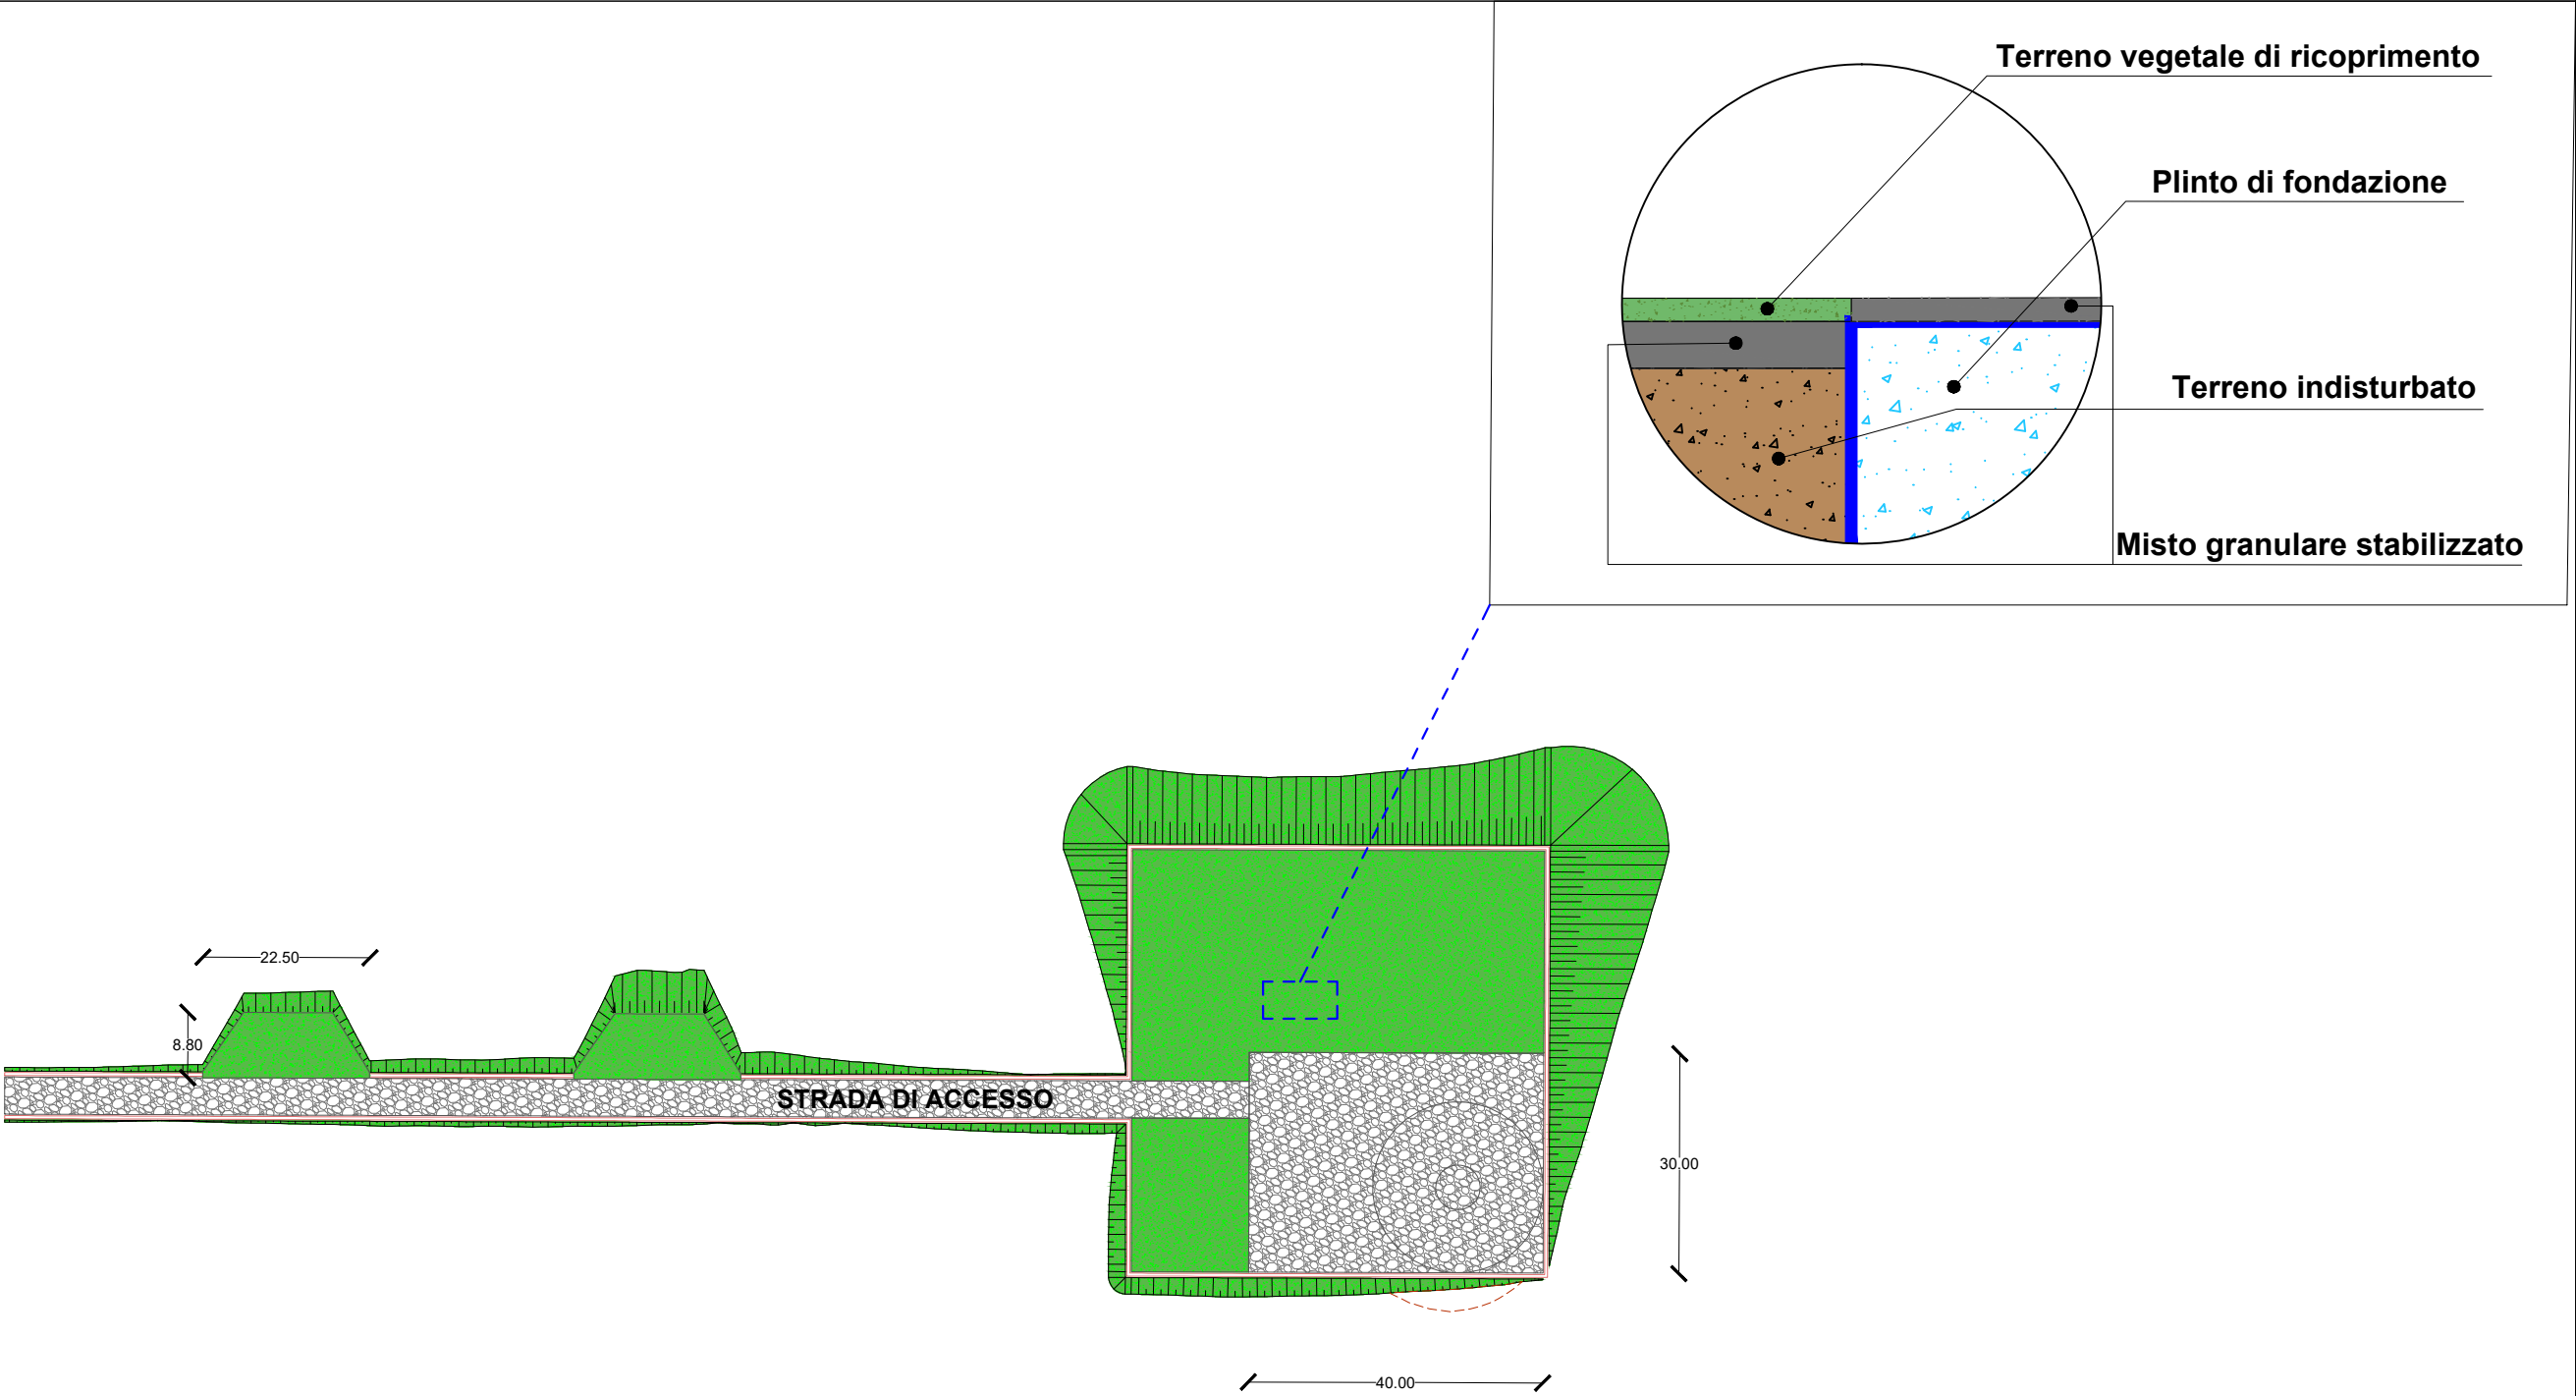

REGIONE CALABRIA

PROVINCIA DI CROTONE

Committente: Euria S.r.l.
Piazza Europa, 14
87100 Cosenza

Documento: PROGETTO DEFINITIVO

Titolo del Progetto: PARCO EOLICO "UMBRIATICO"

Elaborato: Planimetria piazzola tipo aerogeneratore

PROGETTO	DISCIPLINA	AMBITO	TIPO ELABORATO	PROGRESSIVO	SCALA
W-UBR	P	VB	DT	01	1:1000

NOME FILE: W-UBR-P-VB-DT-01_Planimetria piazzola tipo aereogeneratore

Progettazione:

Ing. Saverio Pagliuso

Ing. Mario Francesco Perri

Ing. Giorgio Salatino

Rev:	Prima Emissione	Descrizione Revisione	Redatto	Controllato	Approvato
00	10/2023	PRIMA EMISSIONE	GEMSA PRO	GEMSA PRO	Euria S.r.l.