

REGIONE
CALABRIA



PROVINCIA DI
CROTONE



Committente:

Euria S.r.l.
Piazza Europa, 14
87100 Cosenza

Documento:

PROGETTO DEFINITIVO

Titolo del Progetto:

PARCO EOLICO "UMBRIATICO"

Elaborato:

Sezioni tipo piattaforma stradale

PROGETTO	DISCIPLINA	AMBITO	TIPO ELABORATO	PROGRESSIVO	SCALA
W-UBR	P	VB	DT	02	1:50

NOME FILE: W-UBR-P-VB-DT-02_Sezioni tipo piattaforma stradale

Progettazione:




Ing. Saverio Pagliuso

Ing. Mario Francesco Perri


Ing. Giorgio Salatino

Rev:	Prima Emissione	Descrizione Revisione	Redatto	Controllato	Approvato
00	10/2023	PRIMA EMISSIONE	GEMSA PRO	GEMSA PRO	Euria S.r.l.

SEZIONE TIPO VIABILITA' DI PROGETTO

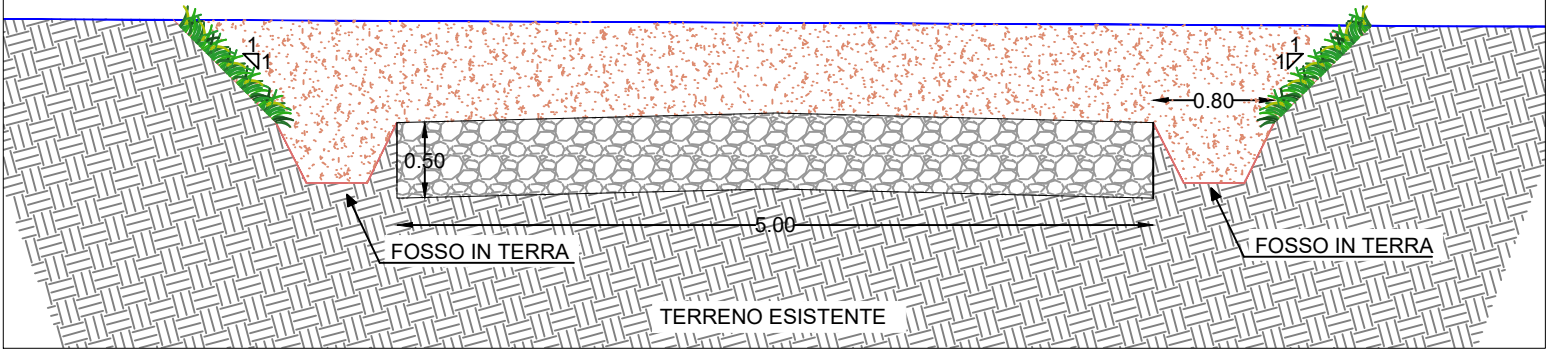

SEZIONE TIPO VIABILITA' DI PROGETTO

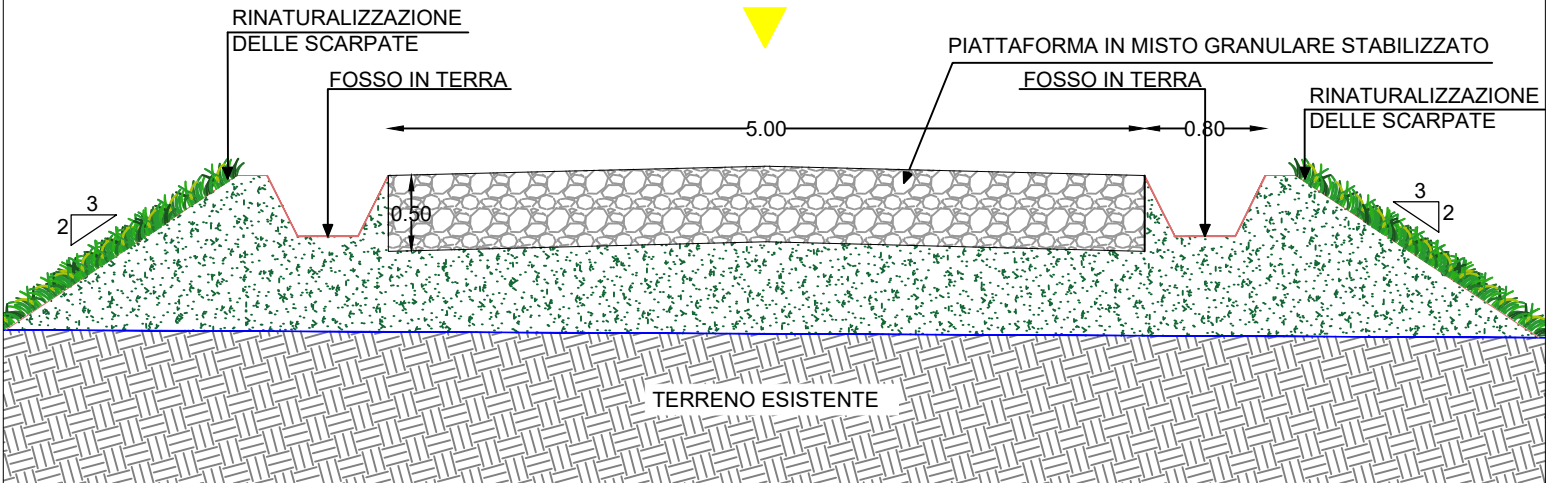

SEZIONE TIPO VIABILITA' DI PROGETTO

