


LIVELLETTES	DIFF. DI QUOTA DISTANZA PENDENZA	h = 0,94 L = 40,88 i = 0,02	h = 11,31 L = 73,62 i = 0,15	h = 3,19 L = 61,44 i = 0,05	
-------------	--	-----------------------------------	------------------------------------	-----------------------------------	--

Num	1
Pr	32,768
Qt	312,258
R	500,000
T	32,667
Fr	1,067
Sv	65,633

Num	2
Pr	106,388
Qt	323,570
R	500,000
T	25,413
Fr	0,646
Sv	51,116

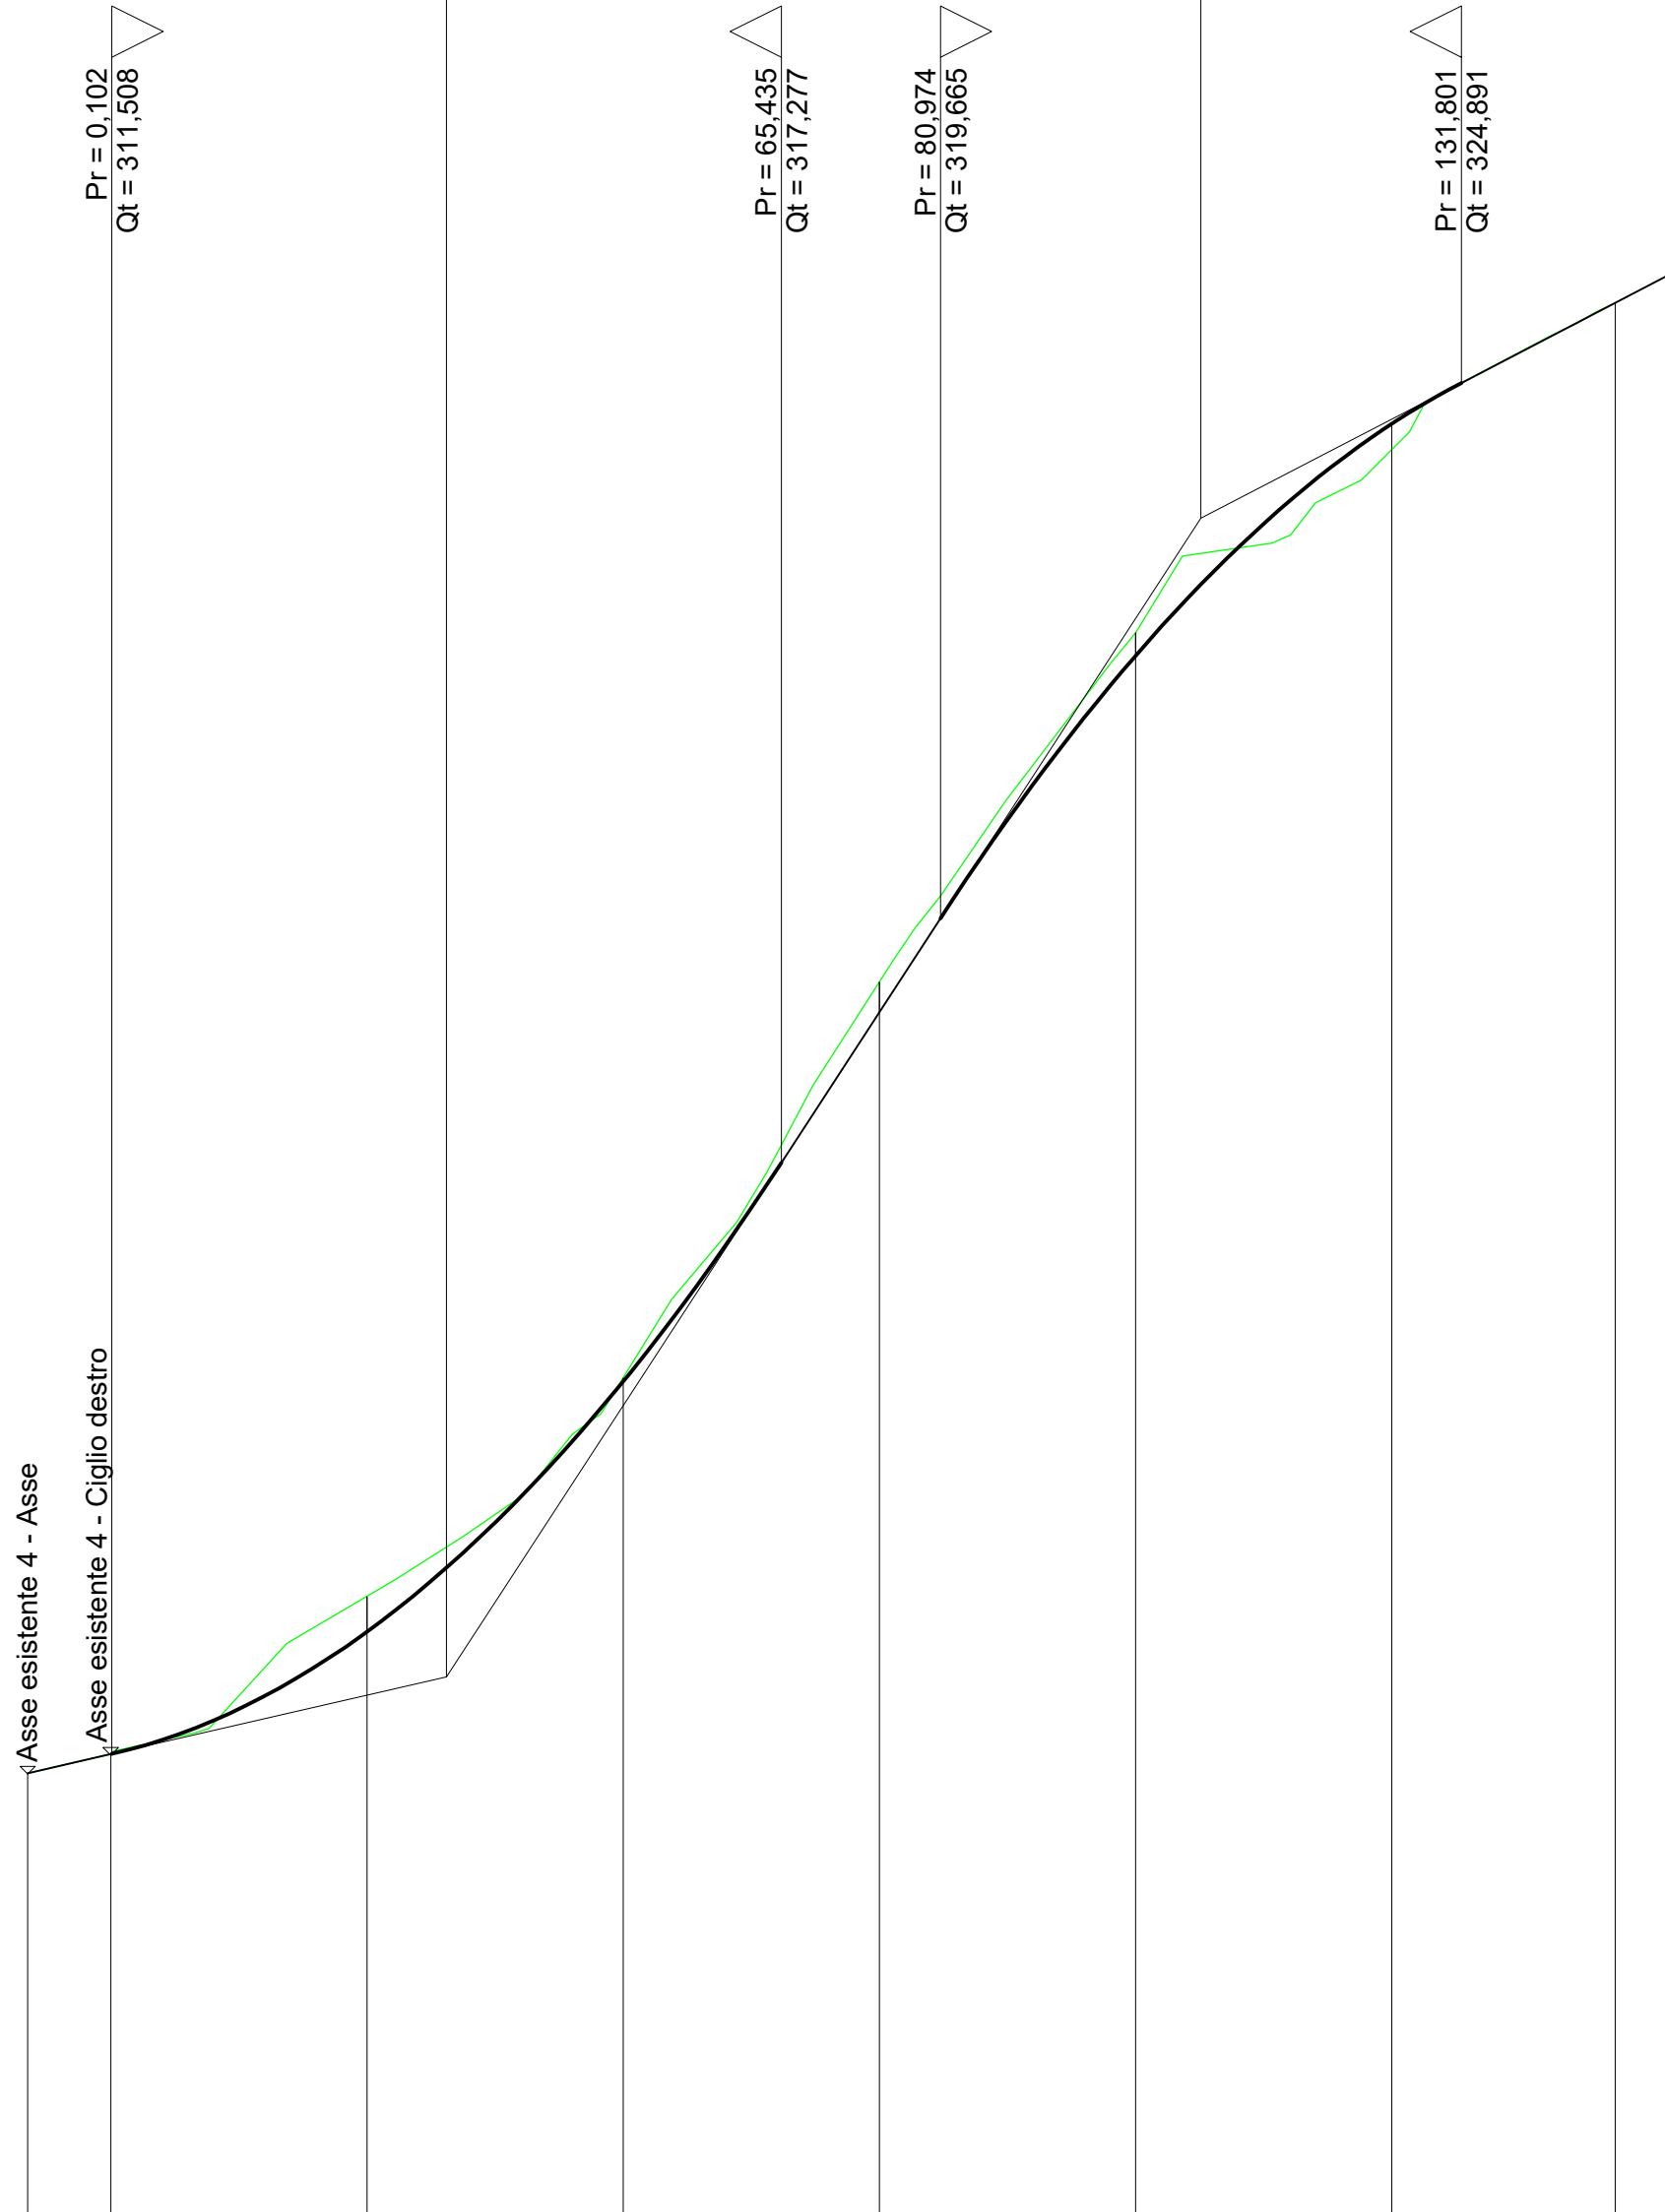

SCALA QUOTE 1:100
SCALA DISTANZE 1:1000

QT.RIF. 307,000

NUMERO SEZIONI	1	2	3	4	5	6	7	8
DISTANZE PARZIALI	8,11	25,00	25,00	25,00	25,00	25,00	21,81	
DISTANZE PROGRESSIVE	-8,11	0,00	25,00	50,00	75,00	100,00	125,00	146,81
QUOTE TERRENO	-311,32	-311,51	-313,04	-315,17	-319,04	-322,45	-324,24	-325,67
QUOTE PROGETTO	-311,32	-311,51	-312,70	-315,14	-318,75	-322,23	-324,49	-325,67
DIFFERENZA DI QUOTA	-0,00	-0,00	-0,34	-0,03	-0,29	-0,23	-0,25	-0,00
ETTOMETRICHE	01							
ANDAMENTO PLANIMETRICO	R = 50,000 R = 50,000 Sv = 14,135 x 17,274 L = 68,065 L = 74,780							

REGIONE CALABRIA

PROVINCIA DI CROTONE

Committente:

Euria S.r.l.
Piazza Europa, 14
87100 Cosenza

Documento:

PROGETTO DEFINITIVO

Titolo del Progetto:

PARCO EOLICO "UMBRIATICO"

Elaborato:

Profilo Longitudinale
Asse 05

PROGETTO	DISCIPLINA	AMBITO	TIPO ELABORATO	PROGRESSIVO	SCALA
W-UBR	P	VB	FP	05	1:100 - 1:1000

NOME FILE: W-UBR-P-VB-FP-05_Profilo Longitudinale Asse 05

Progettazione:

Ing. Saverio Pagliuso

Ing. Mario Francesco Perri

Ing. Giorgio Salatino

Rev:	Prima Emissione	Descrizione Revisione	Redatto	Controllato	Approvato
00	10/2023	PRIMA EMISSIONE	GEMSA PRO	GEMSA PRO	Euria S.r.l.