


LIVELLETTE	DIFF. DI QUOTA DISTANZA PENDENZA	$h = -0,58$ $L = 27,25$ $i = -0,02$	$h = -3,92$ $L = 46,61$ $i = -0,08$	$h = -1,45$ $L = 105,33$ $i = -0,01$
------------	--	---	---	--

Num	1	Num	2	Num	3
Pr	3,694	Pr	30,943	Pr	77,557
Qt	370,491	Qt	369,915	Qt	365,993
R	500,000	R	500,000	R	500,000
T	3,300	T	15,754	T	17,587
Fr	0,011	Fr	0,248	Fr	0,309
Sv	6,603	Sv	31,558	Sv	35,223

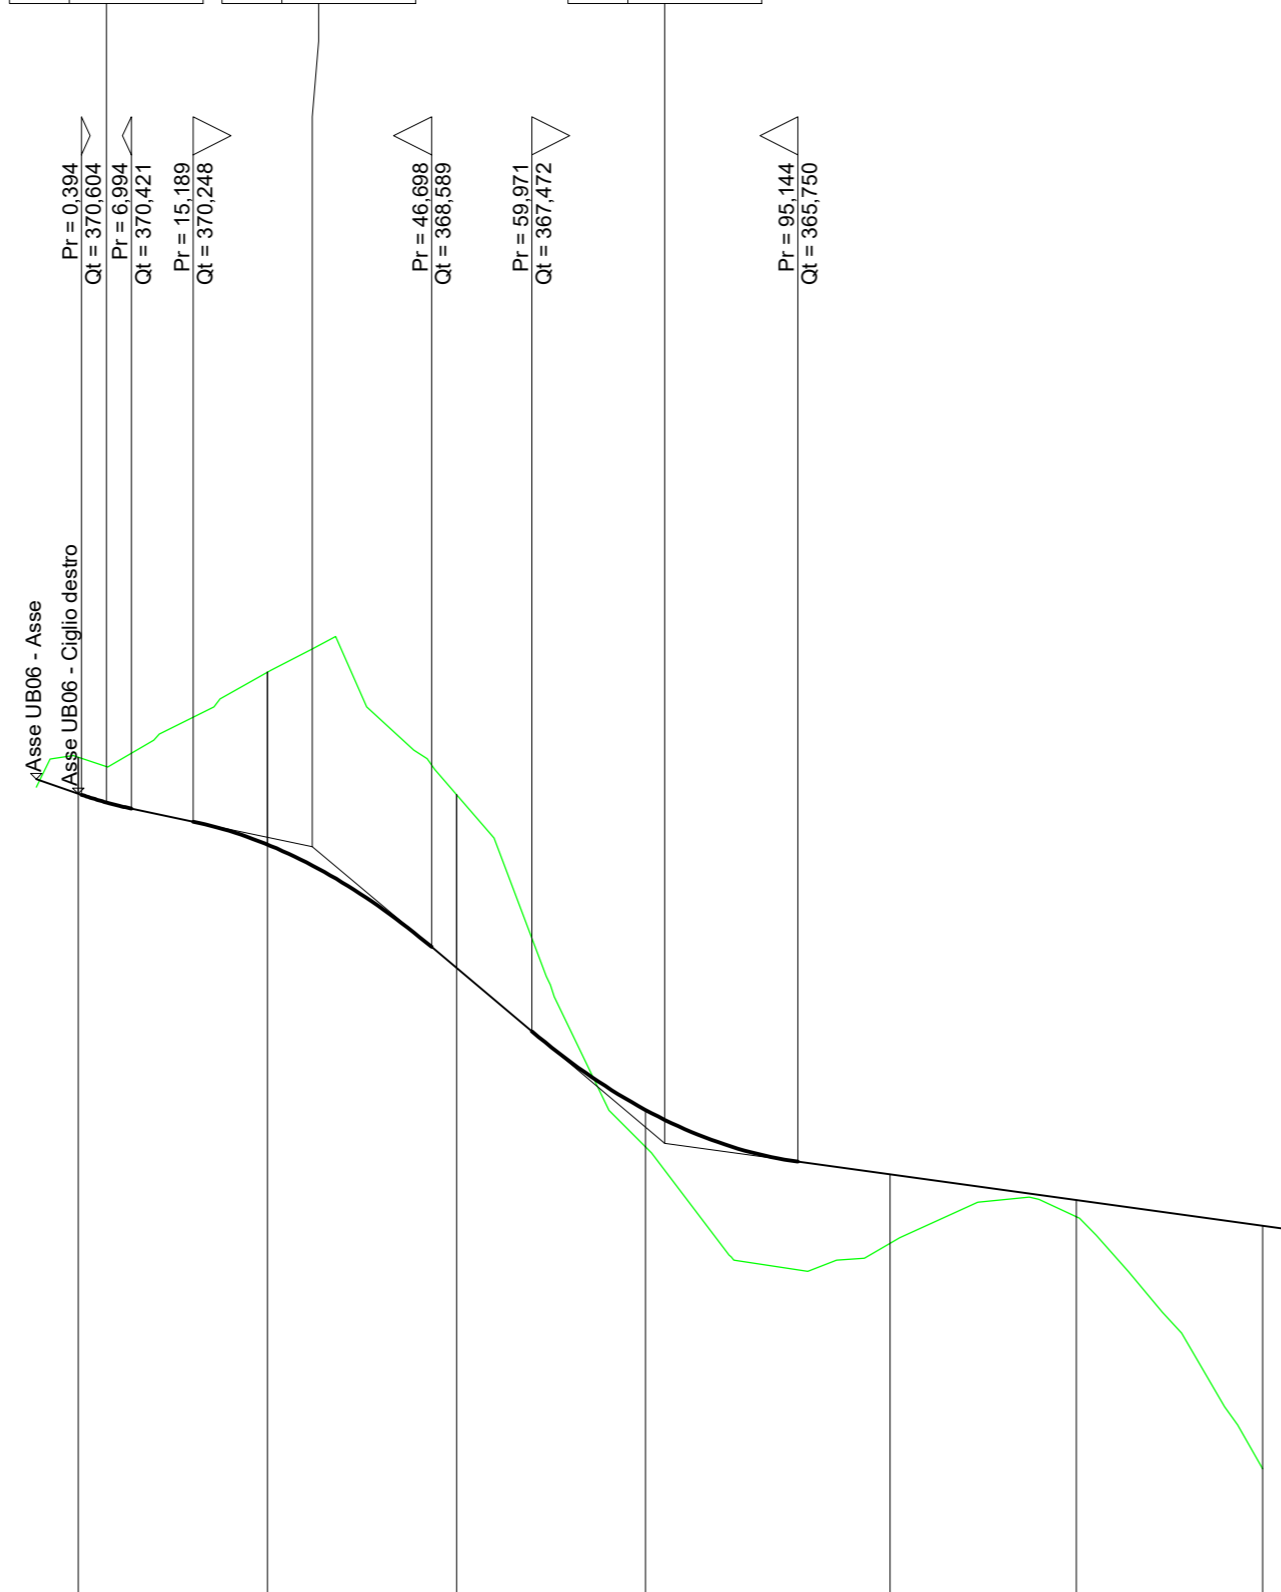

SCALA QUOTE 1:100
SCALA DISTANZE 1:1000

NUMERO SEZIONI	1	2	3	4	5	6	7
DISTANZE PARZIALI		25,00	25,00	25,00	32,33	24,67	24,63
DISTANZE PROGRESSIVE	0,00	25,00	50,00	75,00	107,33	132,00	156,63
QUOTE TERRENO	-371,10	-372,23	-370,61	-365,95	-364,67	-365,02	-361,69
QUOTE PROGETTO	-370,62	-369,94	-368,31	-366,43	-365,58	-365,24	-364,90
DIFFERENZA DI QUOTA	-0,48	-2,28	-2,30	-0,49	-0,92	-0,22	-3,21
ETTOMETRICHE	0						1
ANDAMENTO PLANIMETRICO	L = 360,000						

REGIONE
CALABRIA



PROVINCIA DI
CROTONE



Committente:
Euria S.r.l.
Piazza Europa, 14
87100 Cosenza

Documento:
PROGETTO DEFINITIVO

Titolo del Progetto:
PARCO EOLICO "UMBRIATICO"

Elaborato:
**Profilo Longitudinale
Asse UB08**

PROGETTO	DISCIPLINA	AMBITO	TIPO ELABORATO	PROGRESSIVO	SCALA
W-UBR	P	VB	FP	18	1:100 - 1:1000

NOME FILE: W-UBR-P-VB-FP-18_Profilo Longitudinale Asse UB08

Progettazione:
Ing. Saverio Pagliuso



Ing. Mario Francesco Perri

Ing. Giorgio Salatino

Rev:	Prima Emissione	Descrizione Revisione	Redatto	Controllato	Approvato
00	10/2023	PRIMA EMISSIONE	GEMSA PRO	GEMSA PRO	Euria S.r.l.