




**UB07**

**LEGENDA**

- Posizione Aereogeneratore
- Scavo provvisorio
- Curve di livello 10.00 mt
- Curve di livello 2.00 mt
- Aree a misto stabilizzato
- Aree rinverdite
- Interventi Puntuali
- Nuova Viabilità
- Viabilità in Adeguamento

**KEYMAPS 1:50.000**

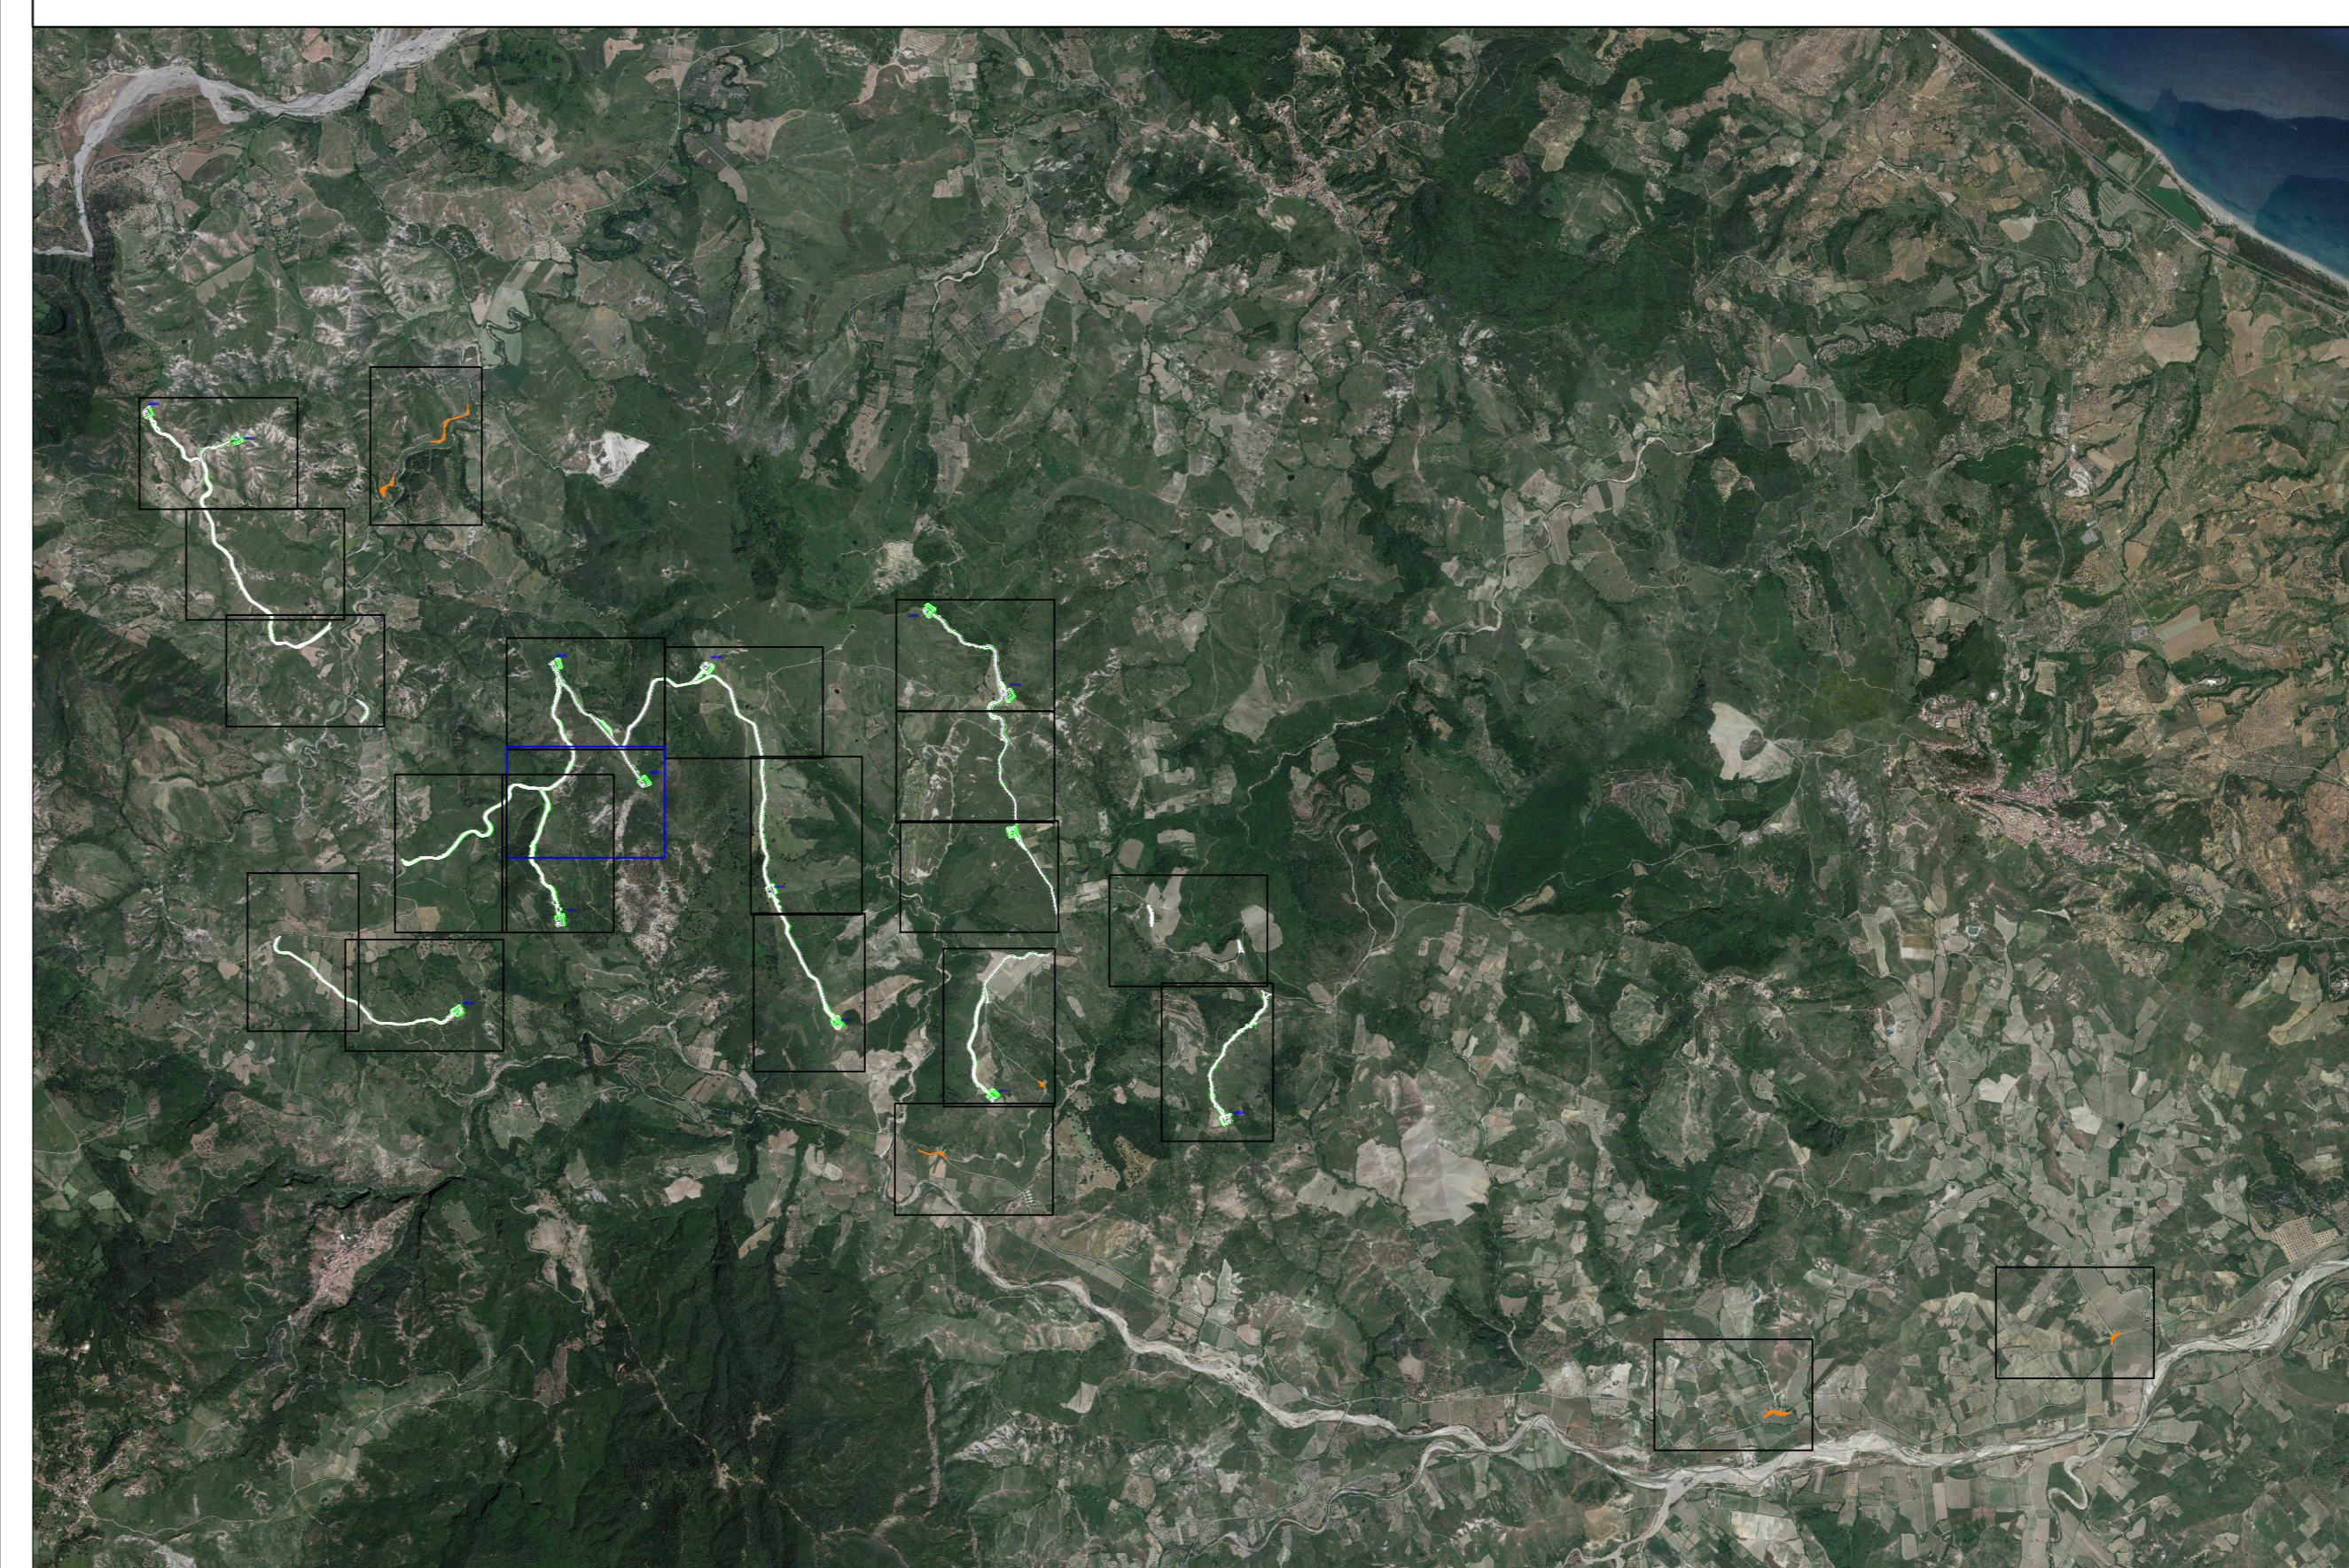

Committente: Euria S.r.l. Piazza Europa, 14 87100 Cosenza					
Documento: <b>PROGETTO DEFINITIVO</b>					
Titolo del Progetto: <b>PARCO EOLICO "UMBRIATICO"</b>					
Elaborato: <b>Planimetria di progetto Tav 09</b>					
PROGETTO	DISCIPLINA	AMBITO	TIPO ELABORATO	PROGRESSIVO	SCALA
W-UBR	P	VB	PP	09	1:1.000
NOME FILE: <b>W-UBR-P-VB-PP-09_Planimetria di progetto Tav 09</b>					
Progettazione:					
Ing. Saverio Pagliuso					
Ing. Mario Francesco Perri					
Ing. Giorgio Salatino					
Rev:	00	10/2023	PRIMA EMISSIONE	Redatto	Approvato
				GEMSA PRO	Euria S.r.l.
				GEMSA PRO	