

REGIONE
CALABRIA



PROVINCIA DI
CROTONE



Committente:
Euria S.r.l.
Piazza Europa, 14
87100 Cosenza

Documento:

PROGETTO DEFINITIVO

Titolo del Progetto:

PARCO EOLICO "UMBRIATICO"

Elaborato:

Sezioni Trasversali Asse 04_AD

PROGETTO	DISCIPLINA	AMBITO	TIPO ELABORATO	PROGRESSIVO	SCALA
W-UBR	P	VB	SZ	04	1:200

NOME FILE:

W-UBR-P-VB-SZ-04_Sezioni Trasversali Asse 04_AD

Progettazione:



Ing. Saverio Pagliuso


Ing. Mario Francesco Perri

Ing. Giorgio Salatino

Rev:	Prima Emissione	Descrizione Revisione	Redatto	Controllato	Approvato
00	10/2023	PRIMA EMISSIONE	GEMSA PRO	GEMSA PRO	Euria S.r.l.

RILEVATI	
RILEVATO	3,130 m ²
SOVRASTRUTTURA STRADALE	
CASSONETTO	4,454 m
MANUFATTI	
RILEVATO PER SCARPATE	4,236 m ²

SEZIONE N.: 2
 QT. PROGETTO: 286,351
 DIST.PROG.: 25,000
 DIST.PREC.: 25,000
 DIST.SUCC.: 31,113

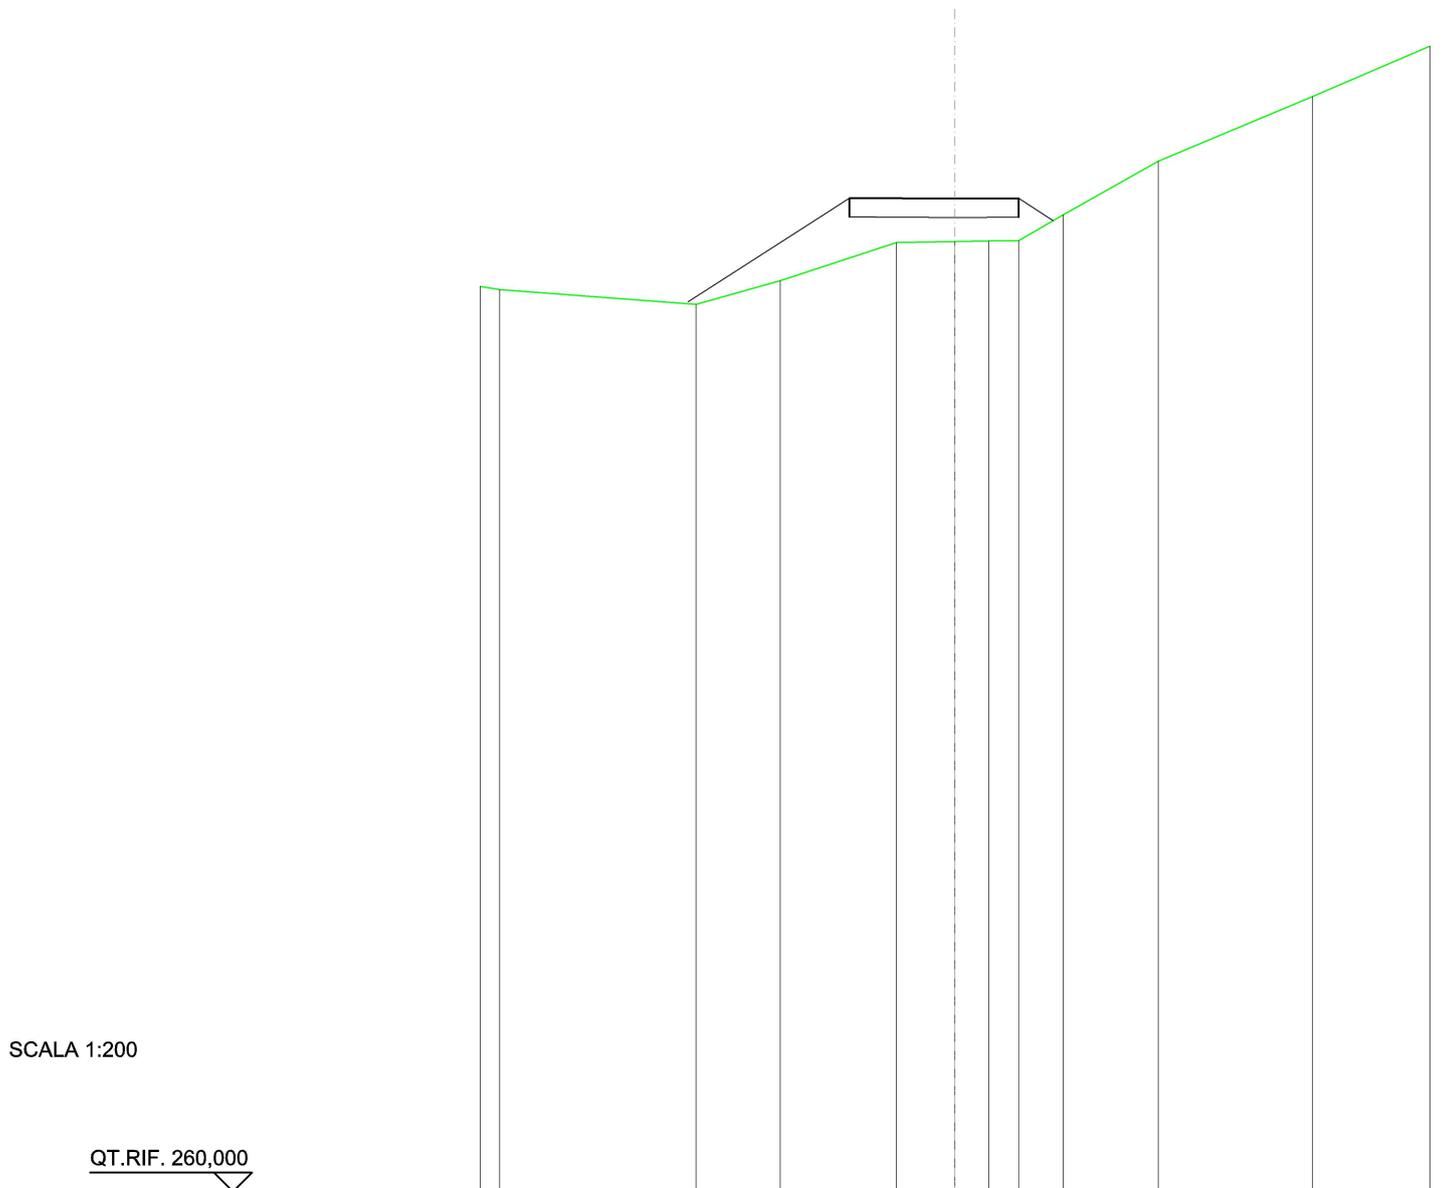


SCALA 1:200

QT.RIF. 260,000

QUOTE TERRENO	283,95	283,56	284,19	285,19	285,22	285,24	285,24	285,93	287,34	289,05
DIST.PARZIALI TERRENO	5,16	2,22	3,06	1,54	0,89	0,79	1,17	2,50	4,06	
QUOTE PROGETTO		283,63		286,10	286,35	286,36	285,77			
DIST. PARZIALI PROGETTO			3,83		4,45		0,90			

SOVRASTRUTTURA STRADALE	
CASSONETTO	2,994 m
MANUFATTI	
SCAVO PER PIATTAFORMA	1,499 m ²
SCAVO PER PARETI TRINCEA	0,000 m ²
RILEVATO PER SCARPATE	0,000 m ²
SOVRASTRUTTURA FERROVIARIA	
AREA DI SCAVO	3,018 m

SEZIONE N.: 3
 QT. PROGETTO: 284,222
 DIST.PROG.: 56,113
 DIST.PREC.: 31,113

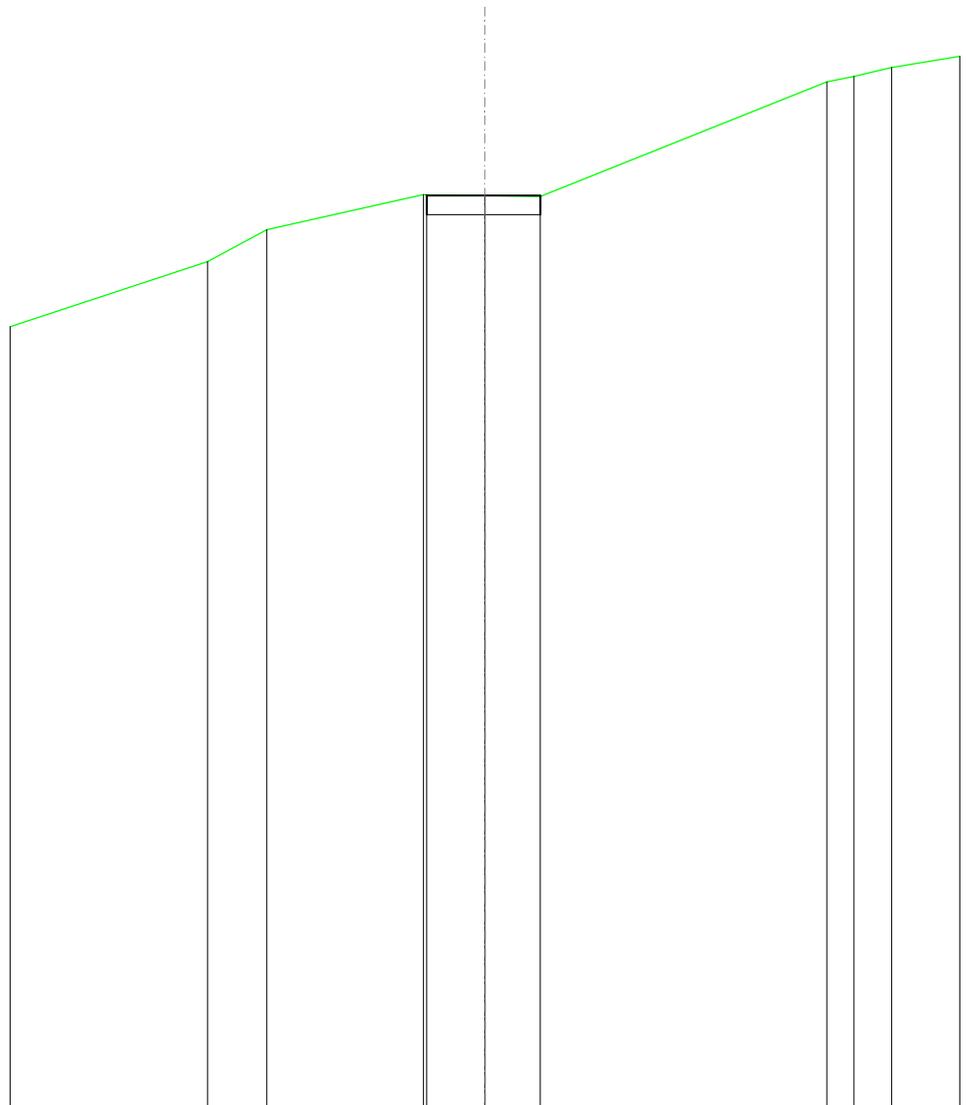

SCALA 1:200

QT.RIF. 260,000

QUOTE TERRENO	282,47	283,32	284,25	284,24	284,22	284,20	287,24	287,39	287,62
DIST.PARZIALI TERRENO	1,56	4,12	1,53	1,46	7,54	0,71	0,99		
QUOTE PROGETTO			284,25	284,22	284,22	284,20	284,21		
DIST. PARZIALI PROGETTO			2,99						