

REGIONE
CALABRIA



PROVINCIA DI
CROTONE



Committente:
Euria S.r.l.
Piazza Europa, 14
87100 Cosenza

Documento:

PROGETTO DEFINITIVO

Titolo del Progetto:

PARCO EOLICO "UMBRIATICO"

Elaborato:

Sezioni Trasversali Asse UB01

PROGETTO	DISCIPLINA	AMBITO	TIPO ELABORATO	PROGRESSIVO	SCALA
W-UBR	P	VB	SZ	07	1:200

NOME FILE:

W-UBR-P-VB-SZ-07_Sezioni Trasversali Asse UB01

Progettazione:



Ing. Saverio Pagliuso


Ing. Mario Francesco Perri

Ing. Giorgio Salatino

Rev:	Prima Emissione	Descrizione Revisione	Redatto	Controllato	Approvato
00	10/2023	PRIMA EMISSIONE	GEMSA PRO	GEMSA PRO	Euria S.r.l.

SCAVI E BONIFICHE	
FOSSO	0,643 m ²
SOVRASTRUTTURA STRADALE	
CASSONETTO	4,041 m
MANUFATTI	
SCAVO PER PIATTAFORMA	3,640 m ²
SCAVO PER PARETI TRINCEA	0,133 m ²
SOVRASTRUTTURA FERROVIARIA	
AREA DI SCAVO	5,364 m

SEZIONE N.: 1
 QT. PROGETTO: 136,768
 DIST.PROG.: 0,000
 DIST.SUCC.: 25,000

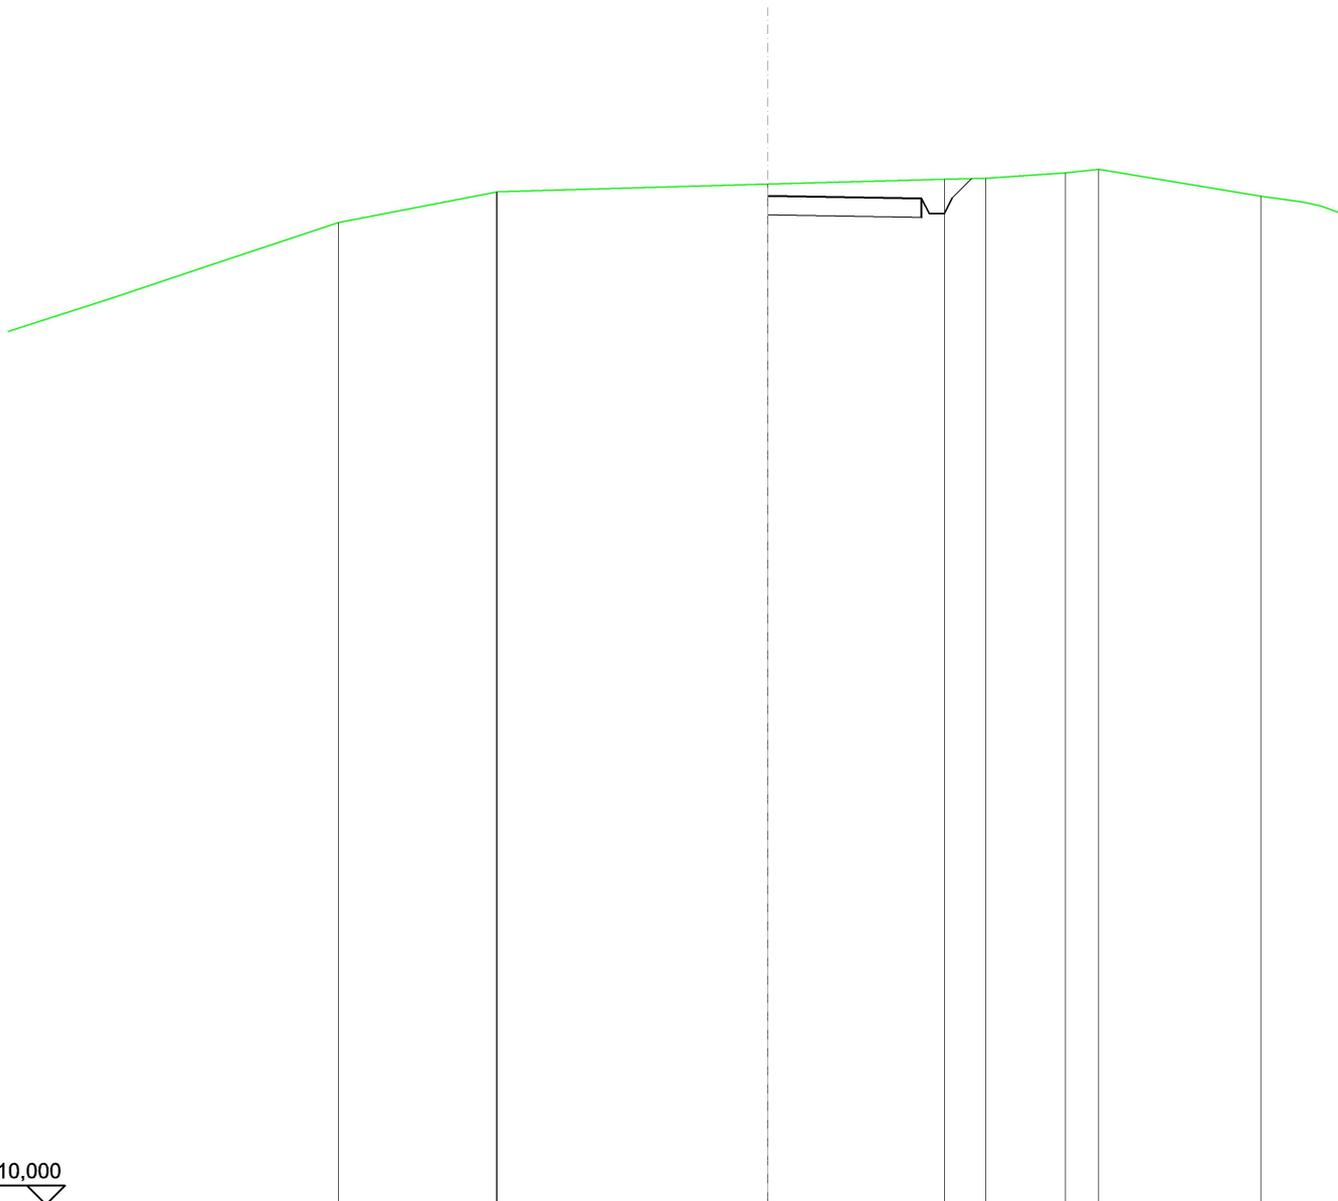


SCALA 1:200

QT.RIF. 110,000

QUOTE TERRENO	136,07	136,87 136,88	137,08	137,21	137,23	137,37	137,47
DIST.PARZIALI TERRENO	4,15	7,12	4,65	1,08	2,11	0,87	
QUOTE PROGETTO			136,77 136,77 136,77	136,70 136,50 136,50 136,70	137,23		
DIST. PARZIALI PROGETTO				0,52			

SCAVI E BONIFICHE	
FOSSO	2,945 m ²
SOVRASTRUTTURA STRADALE	
CASSONETTO	5,801 m
MANUFATTI	
SCAVO PER PIATTAFORMA	10,517 m ²
SCAVO PER PARETI TRINCEA	2,641 m ²
SOVRASTRUTTURA FERROVIARIA	
AREA DI SCAVO	10,482 m

SEZIONE N.: 2
 QT. PROGETTO: 138,423
 DIST.PROG.: 25,000
 DIST.PREC.: 25,000
 DIST.SUCC.: 25,000

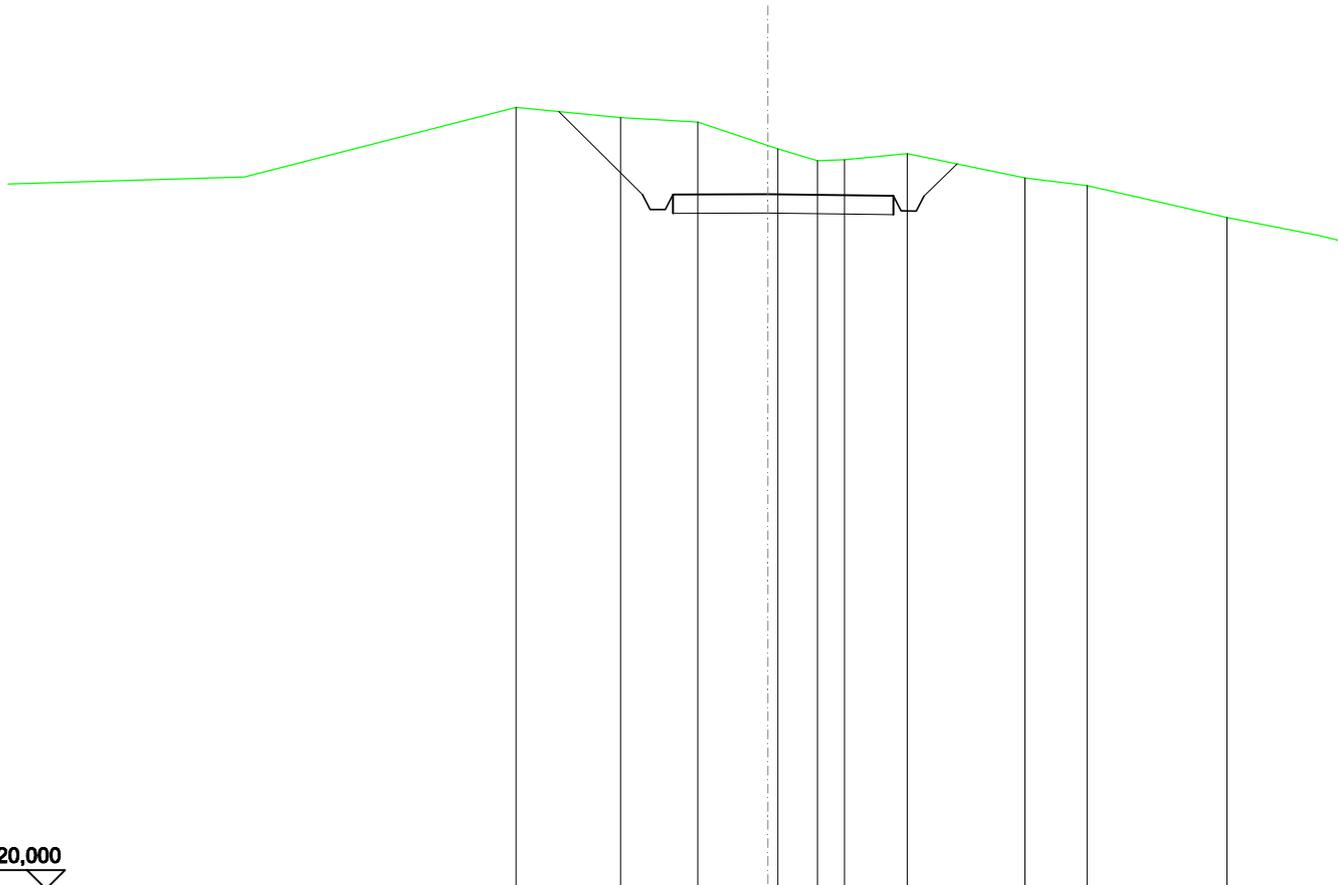


SCALA 1:200

QT.RIF. 120,000

QUOTE TERRENO	140,73	140,46	140,34	139,72	139,63	139,31	139,34	139,50	138,86	138,66
DIST.PARZIALI TERRENO	2,75	2,04	1,84	1,04	0,71	1,65	3,10	1,63		
QUOTE PROGETTO	140,62	138,42	138,02	138,42	137,98	137,98	138,38	137,98	138,38	139,23
DIST. PARZIALI PROGETTO	2,20			5,80			0,87			

SCAVI E BONIFICHE	
FOSSO	2,471 m ²
SOVRASTRUTTURA STRADALE	
CASSONETTO	5,000 m
MANUFATTI	
SCAVO PER PIATTAFORMA	9,973 m ²
SCAVO PER PARETI TRINCEA	1,991 m ²
SOVRASTRUTTURA FERROVIARIA	
AREA DI SCAVO	9,111 m

SEZIONE N.: 3
 QT. PROGETTO: 140,756
 DIST.PROG.: 50,000
 DIST.PREC.: 25,000
 DIST.SUCC.: 25,000

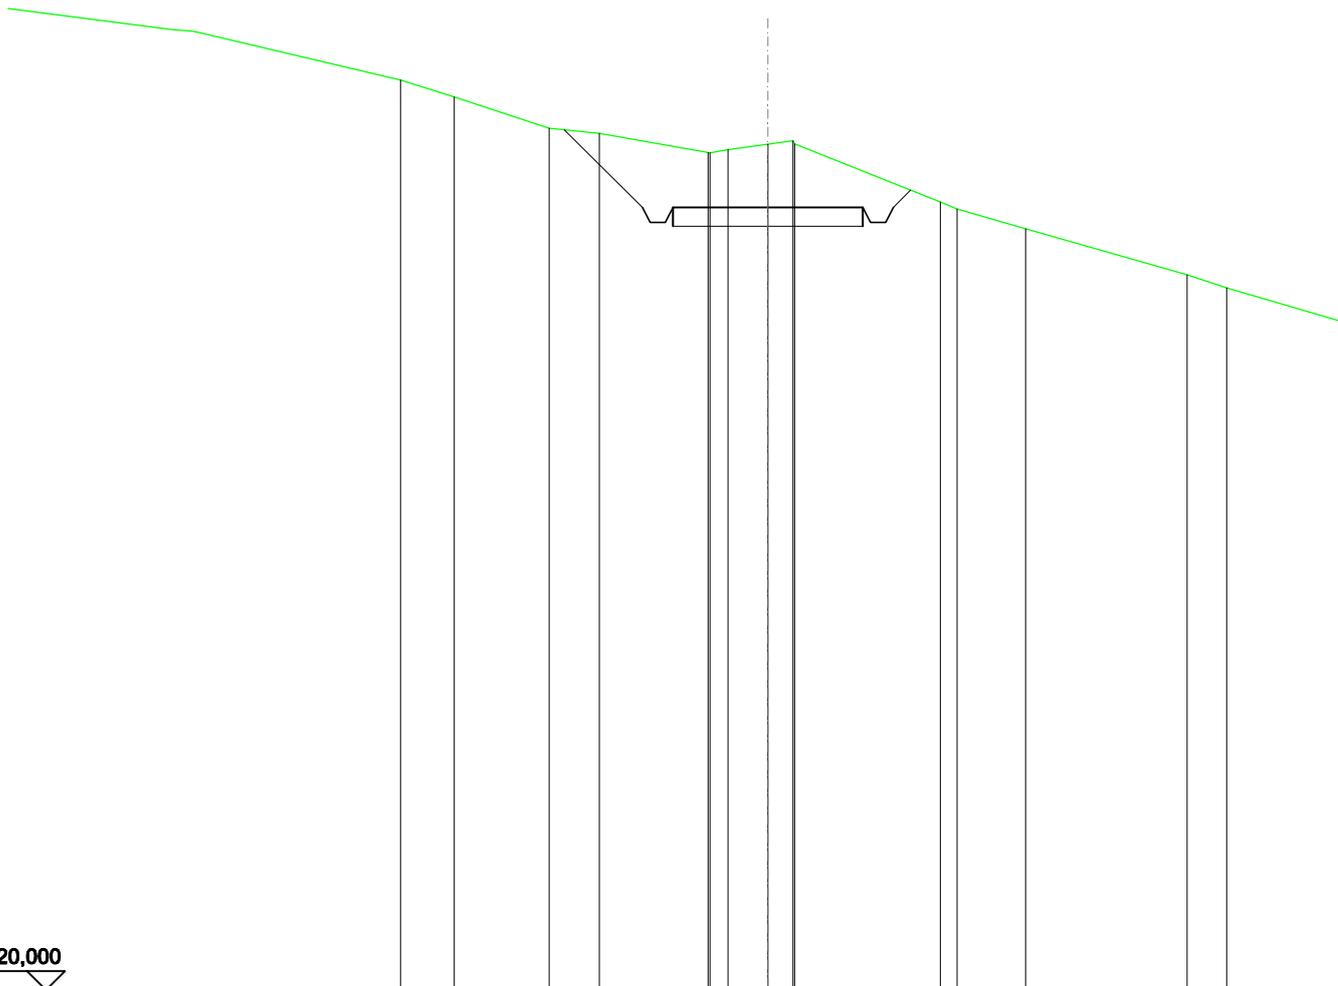


SCALA 1:200

QT.RIF. 120,000

QUOTE TERRENO	144,13	143,68	142,85	142,72	142,21	142,20	142,28	142,43	142,53	142,44	140,90	140,71	140,19	138,97
DIST.PARZIALI TERRENO	1,41	2,50	1,32	2,87	1,05	0,88	3,83	1,81	4,25					
QUOTE PROGETTO			142,81	140,76	140,36	140,36	140,76	140,76	140,36	140,36	141,21			
DIST. PARZIALI PROGETTO			2,06				5,00							

SCAVI E BONIFICHE	
FOSSO	4,290 m ²
SOVRASTRUTTURA STRADALE	
CASSONETTO	5,000 m
MANUFATTI	
SCAVO PER PIATTAFORMA	14,355 m ²
SCAVO PER PARETI TRINCEA	9,208 m ²
SOVRASTRUTTURA FERROVIARIA	
AREA DI SCAVO	13,117 m

SEZIONE N.: 4
 QT. PROGETTO: 142,911
 DIST.PROG.: 75,000
 DIST.PREC.: 25,000
 DIST.SUCC.: 25,000

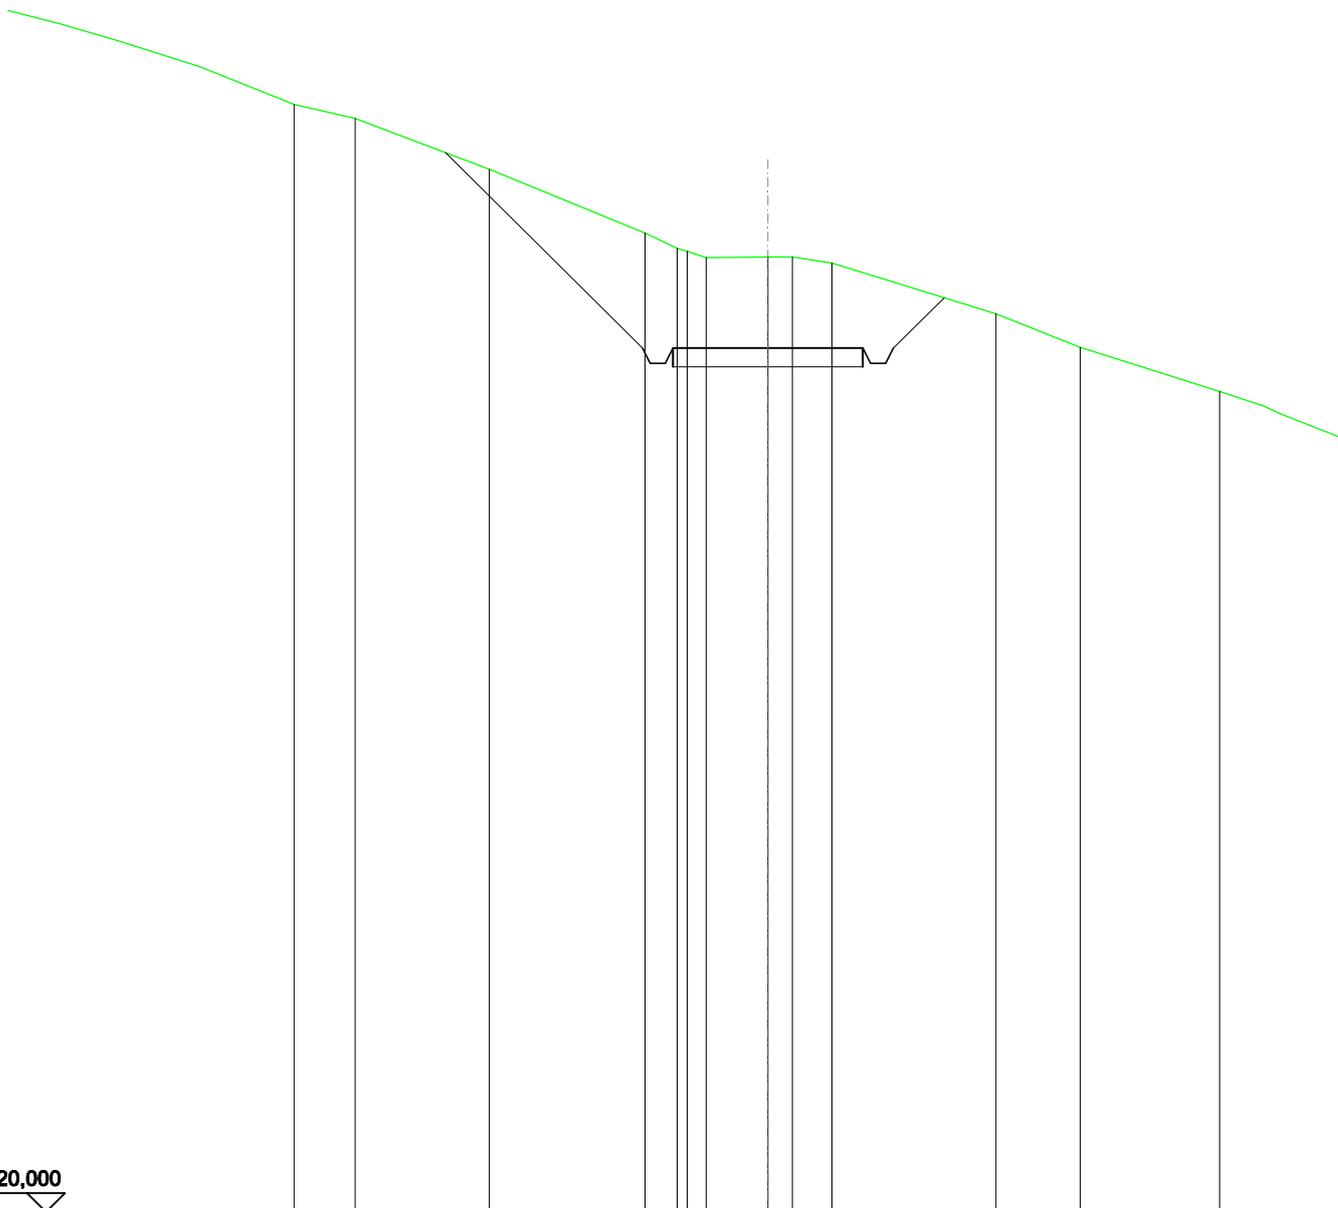


SCALA 1:200

QT.RIF. 120,000

QUOTE TERRENO	149,00	147,66	145,96	145,55	145,48	145,31	145,33	145,33	145,16	143,82	142,93	141,76
DIST.PARZIALI TERRENO	3,52	4,10	0,85	0,50	1,63	0,65	1,04	4,31	2,22	3,67		
QUOTE PROGETTO	148,09		142,91	142,51	142,91		142,91		142,91	142,51	142,91	144,25
DIST. PARZIALI PROGETTO		5,18				5,00				1,34		

SCAVI E BONIFICHE	
FOSSO	6,726 m ²
SOVRASTRUTTURA STRADALE	
CASSONETTO	5,000 m
MANUFATTI	
SCAVO PER PIATTAFORMA	21,947 m ²
SCAVO PER PARETI TRINCEA	24,446 m ²
SOVRASTRUTTURA FERROVIARIA	
AREA DI SCAVO	18,218 m

SEZIONE N.: 5
 QT. PROGETTO: 143,951
 DIST.PROG.: 100,000
 DIST.PREC.: 25,000
 DIST.SUCC.: 25,000

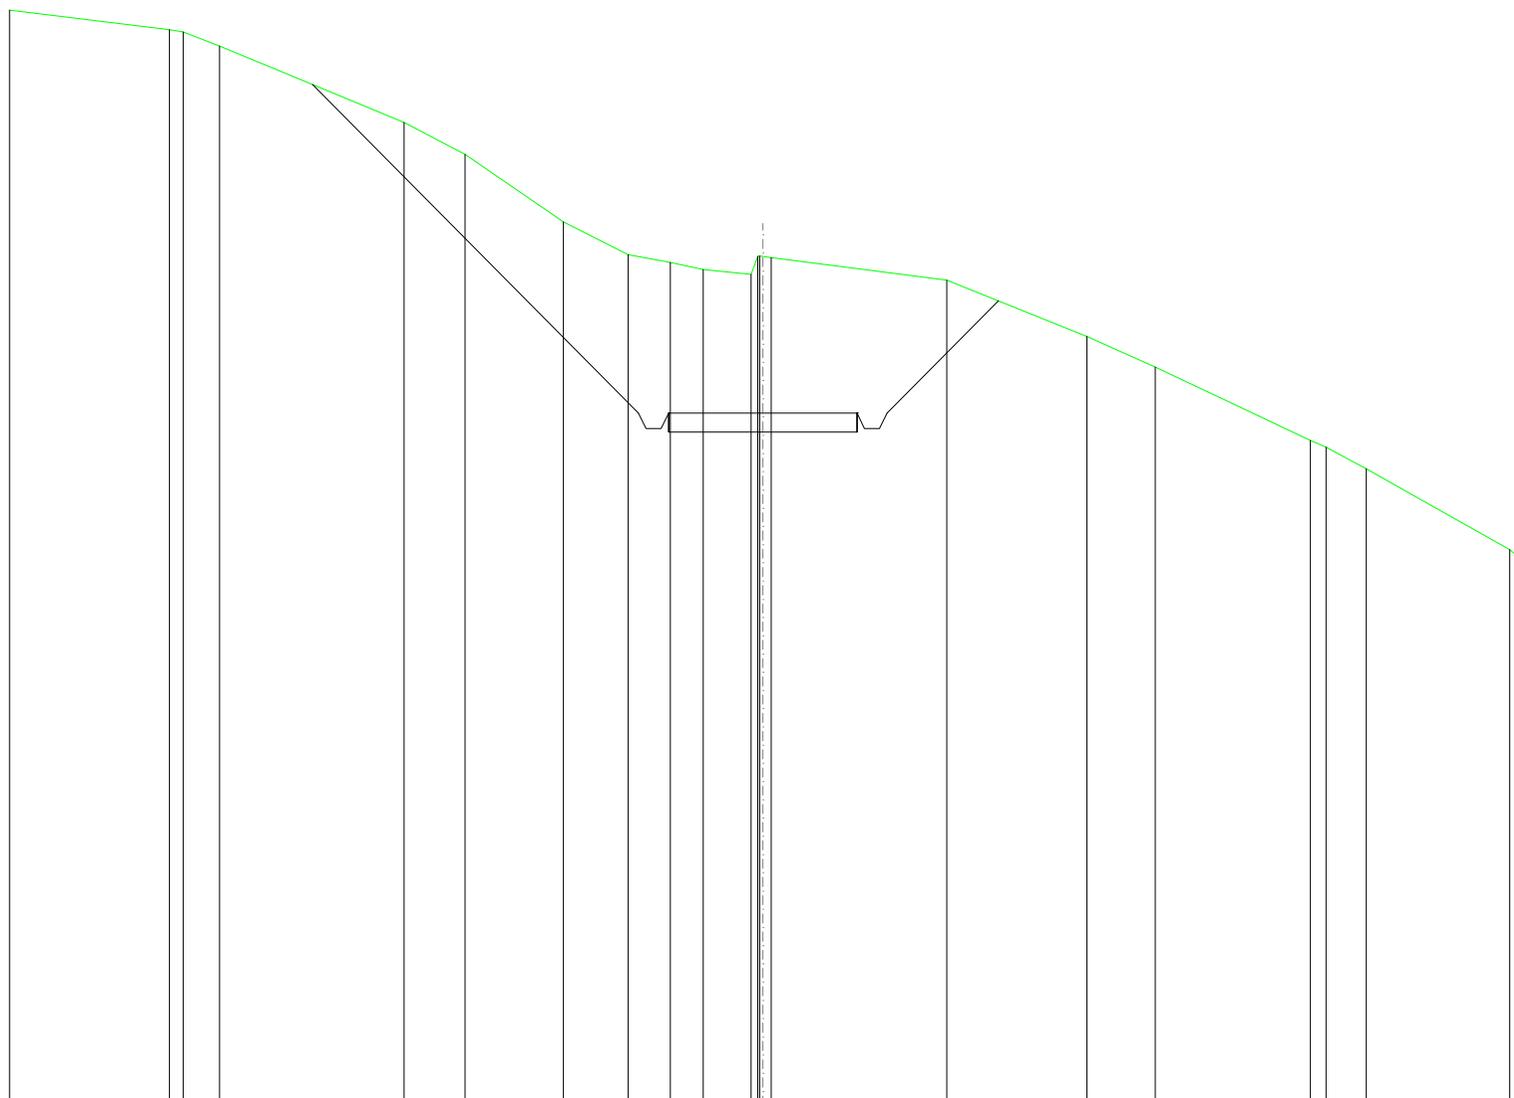


SCALA 1:200

QT.RIF. 125,790

QUOTE TERRENO	154,57	154,05	153,99	153,62	151,61	150,77	148,99	148,13	147,92	147,74	147,60	148,08	148,09	148,08	148,05	147,46	145,97	145,17	143,24	143,05	142,49	140,36	140,21
DIST.PARZIALI TERRENO	4,25	0,97	4,90	1,62	2,61	1,72	1,11	0,88	1,27	4,66	3,73	1,81	4,11	1,06	3,81								
QUOTE PROGETTO			152,61				143,95	143,55	143,55	143,95	143,95	143,55	143,55	143,95	146,91								
DIST. PARZIALI PROGETTO			8,66				5,00				2,96												

SCAVI E BONIFICHE	
FOSSO	5,980 m ²
SOVRASTRUTTURA STRADALE	
CASSONETTO	5,000 m
MANUFATTI	
SCAVO PER PIATTAFORMA	21,473 m ²
SCAVO PER PARETI TRINCEA	16,964 m ²
SOVRASTRUTTURA FERROVIARIA	
AREA DI SCAVO	14,923 m

SEZIONE N.: 6
 QT. PROGETTO: 144,024
 DIST.PROG.: 125,000
 DIST.PREC.: 25,000
 DIST.SUCC.: 25,000

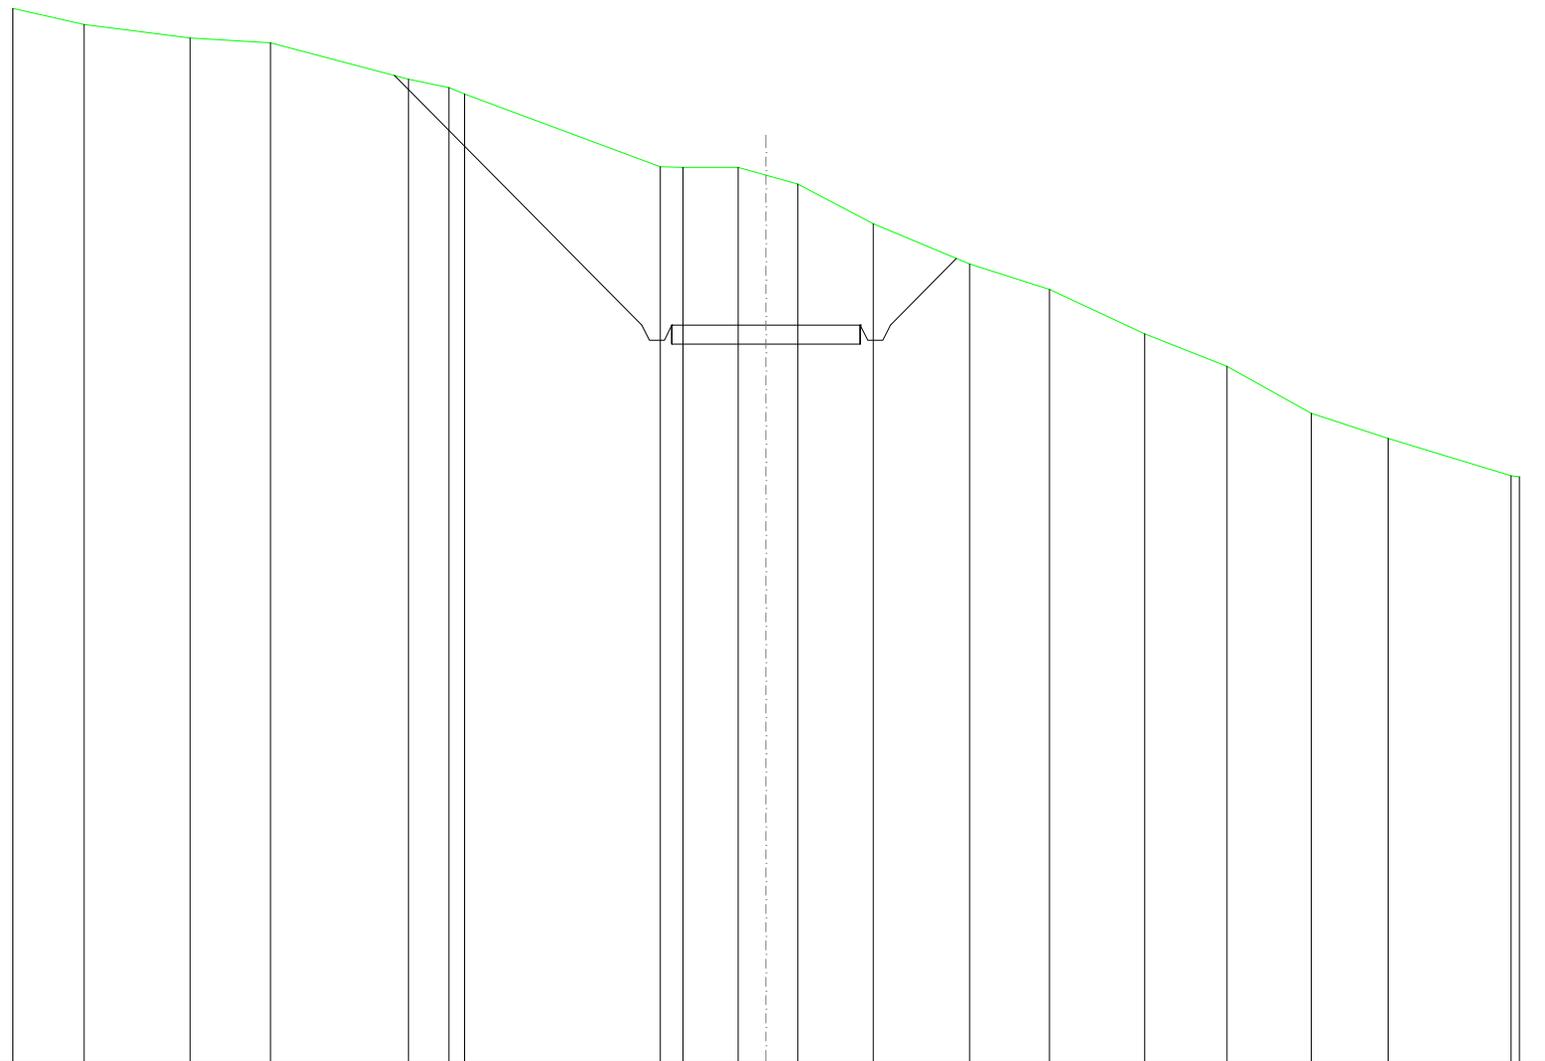


SCALA 1:200

QT.RIF. 124,593

QUOTE TERRENO	152,36	151,94	151,58	151,46	150,50	150,28	150,10	148,19	148,18	148,18	147,97	147,74	146,69	145,63	144,96	143,80	142,94	141,70	141,04	140,05	140,03	
DIST.PARZIALI TERRENO	1,89	2,82	2,14	3,66	1,07	5,20	0,60	1,46	0,74	0,85	2,00	2,56	2,12	2,52	2,18	2,24	2,04	3,27				
QUOTE PROGETTO					150,60			144,02	143,62	143,62	144,02		144,02	143,62	143,62	144,02						
DIST. PARZIALI PROGETTO						6,57					5,00				1,75							

SCAVI E BONIFICHE	
FOSSO	6,583 m ²
SOVRASTRUTTURA STRADALE	
CASSONETTO	5,000 m
MANUFATTI	
SCAVO PER PIATTAFORMA	19,207 m ²
SCAVO PER PARETI TRINCEA	21,652 m ²
SOVRASTRUTTURA FERROVIARIA	
AREA DI SCAVO	15,116 m

SEZIONE N.: 7
 QT. PROGETTO: 144,030
 DIST.PROG.: 150,000
 DIST.PREC.: 25,000
 DIST.SUCC.: 25,000

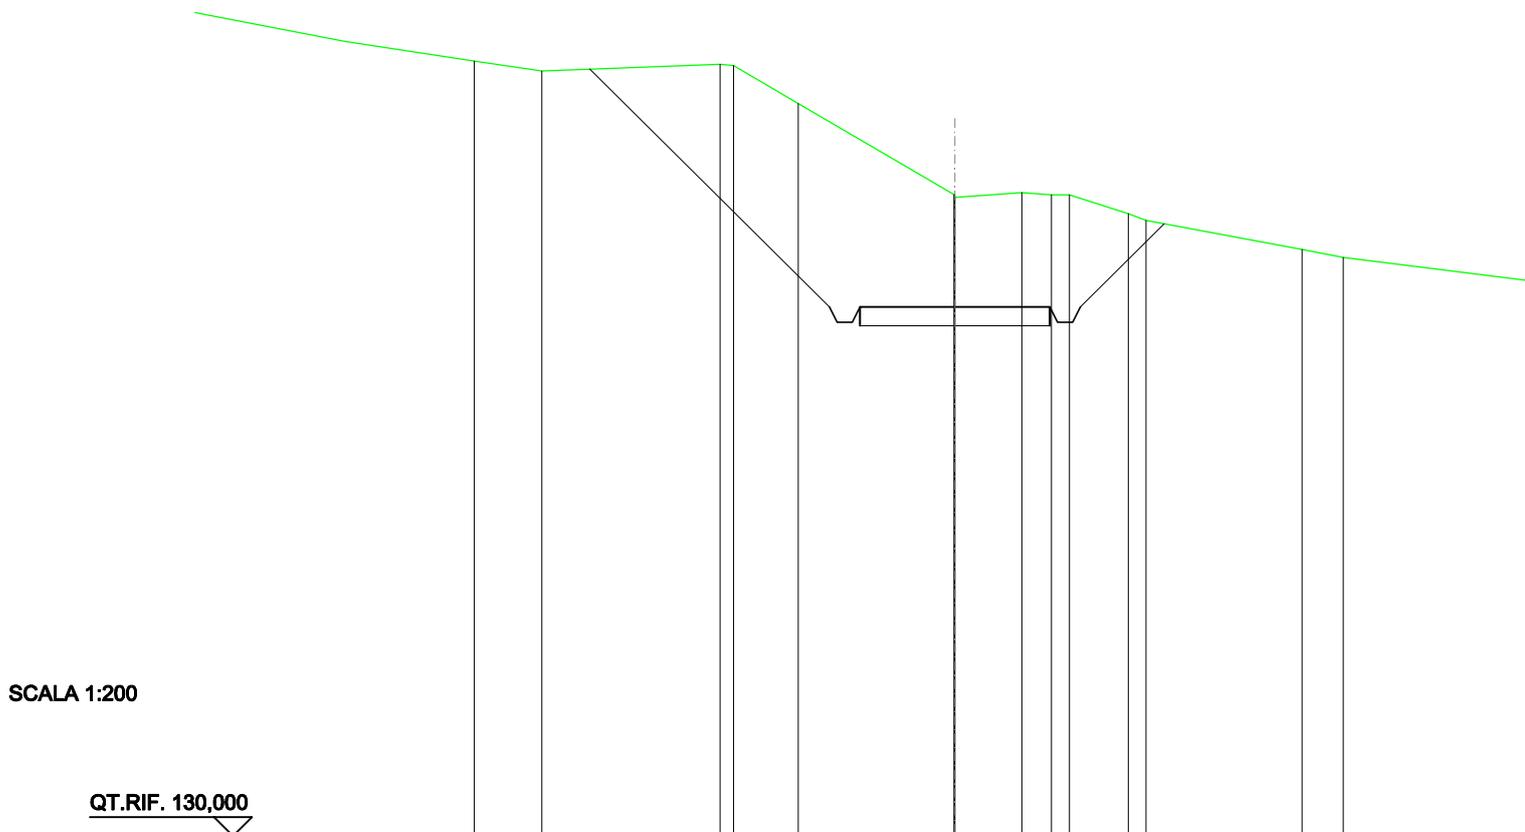


SCALA 1:200

QT.RIF. 130,000

QUOTE TERRENO	150,29	150,47 150,43	149,42	147,02 147,01 146,96 146,94	147,06 147,00	146,51 146,33	145,56 145,35
DIST.PARZIALI TERRENO	4,70	1,70	4,10	1,76 0,78	1,55	4,10	1,08
QUOTE PROGETTO	150,34	144,03 143,63 143,63 144,03	144,03	144,03	144,03 143,63 143,63 144,03	146,24	
DIST. PARZIALI PROGETTO	6,31	5,00	2,21				

RILEVATI	
RILEVATO	6,557 m ²
SOVRASTRUTTURA STRADALE	
CASSONETTO	5,000 m
MANUFATTI	
RILEVATO PER SCARPATE	11,437 m ²

SEZIONE N.: 10
 QT. PROGETTO: 144,049
 DIST.PROG.: 225,000
 DIST.PREC.: 25,000
 DIST.SUCC.: 25,000

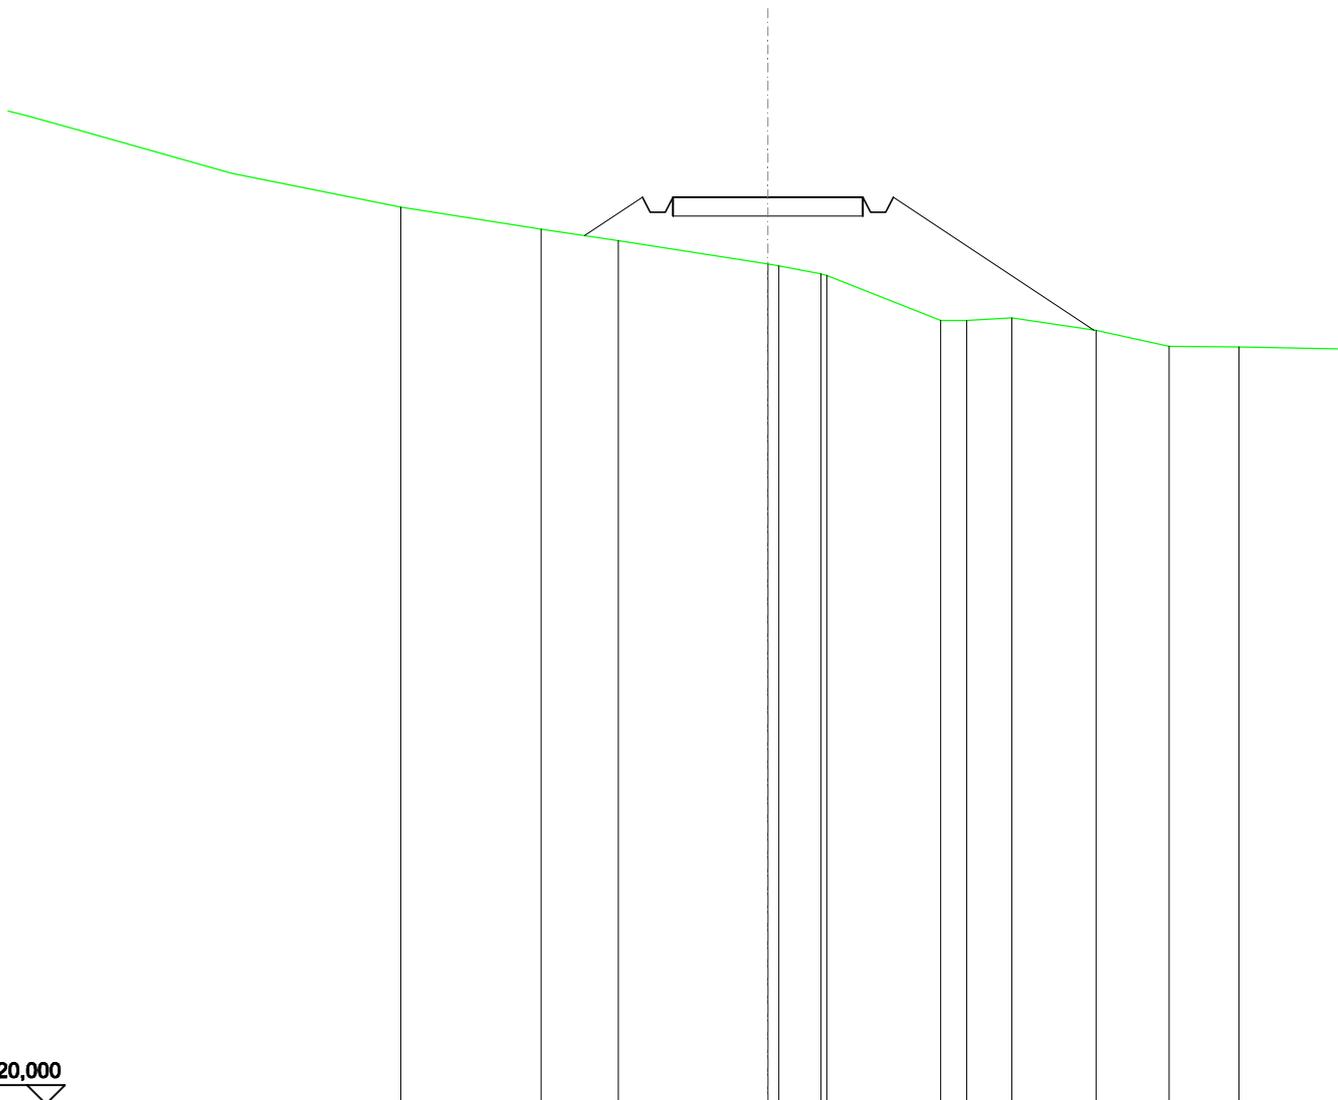


SCALA 1:200

QT.RIF. 120,000

QUOTE TERRENO	143,78	143,20	142,89	142,28	142,23	142,02	141,98	140,78	140,78	140,85	140,51	140,10
DIST.PARZIALI TERRENO	3,69	2,03	3,94	1,10	3,00	0,88	1,19	2,22	1,92			
QUOTE PROGETTO		143,03	144,05	143,65	143,65	144,05	143,65	144,05	140,52			
DIST. PARZIALI PROGETTO		1,53			5,00				5,29			

RILEVATI	
RILEVATO	22,634 m ²
SOVRASTRUTTURA STRADALE	
CASSONETTO	5,000 m
MANUFATTI	
RILEVATO PER SCARPATE	55,121 m ²

SEZIONE N.: 12
 QT. PROGETTO: 144,061
 DIST.PROG.: 275,000
 DIST.PREC.: 25,000
 DIST.SUCC.: 25,000

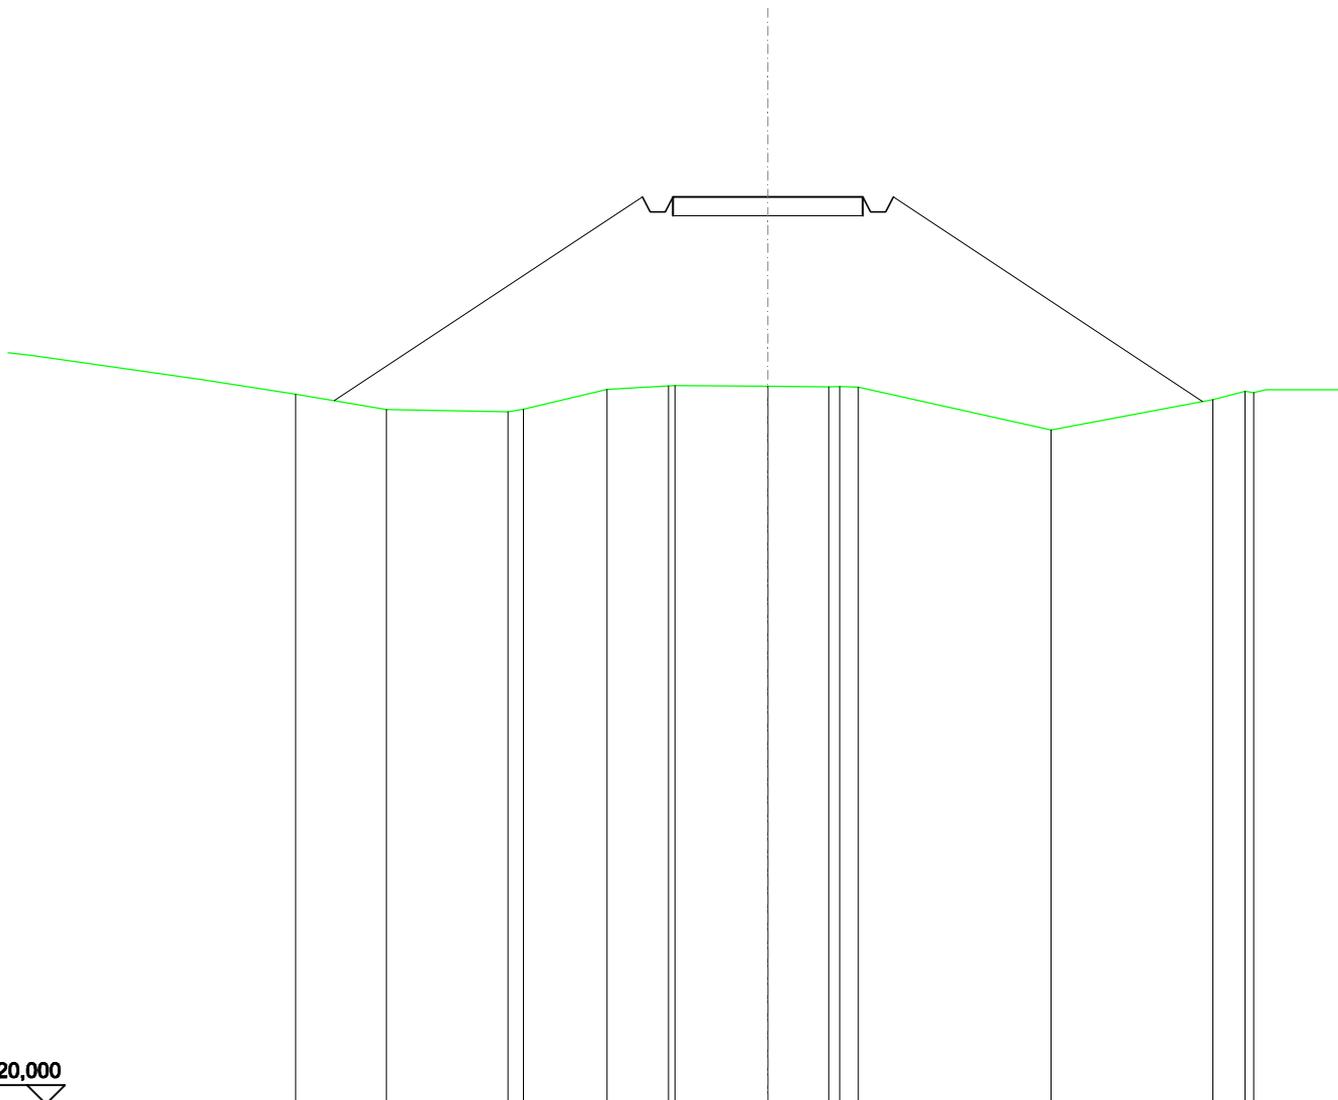


SCALA 1:200

QT.RIF. 120,000

QUOTE TERRENO	138,42	138,36 138,43	138,96	139,04 139,05	139,03	139,02 139,03 139,01	137,88	138,68
DIST.PARZIALI TERRENO	3,20	2,20	1,62	2,45	1,60	0,48 5,07	4,26	
QUOTE PROGETTO	138,65		144,06 143,66 143,66 144,06	144,06	144,06	144,06 143,66 143,66 144,06		138,63
DIST. PARZIALI PROGETTO	8,11			5,00			8,14	

RILEVATI	
RILEVATO	9,542 m ²
SOVRASTRUTTURA STRADALE	
CASSONETTO	5,000 m
MANUFATTI	
RILEVATO PER SCARPATE	14,849 m ²

SEZIONE N.: 13
 QT. PROGETTO: 144,067
 DIST.PROG.: 300,000
 DIST.PREC.: 25,000
 DIST.SUCC.: 25,000

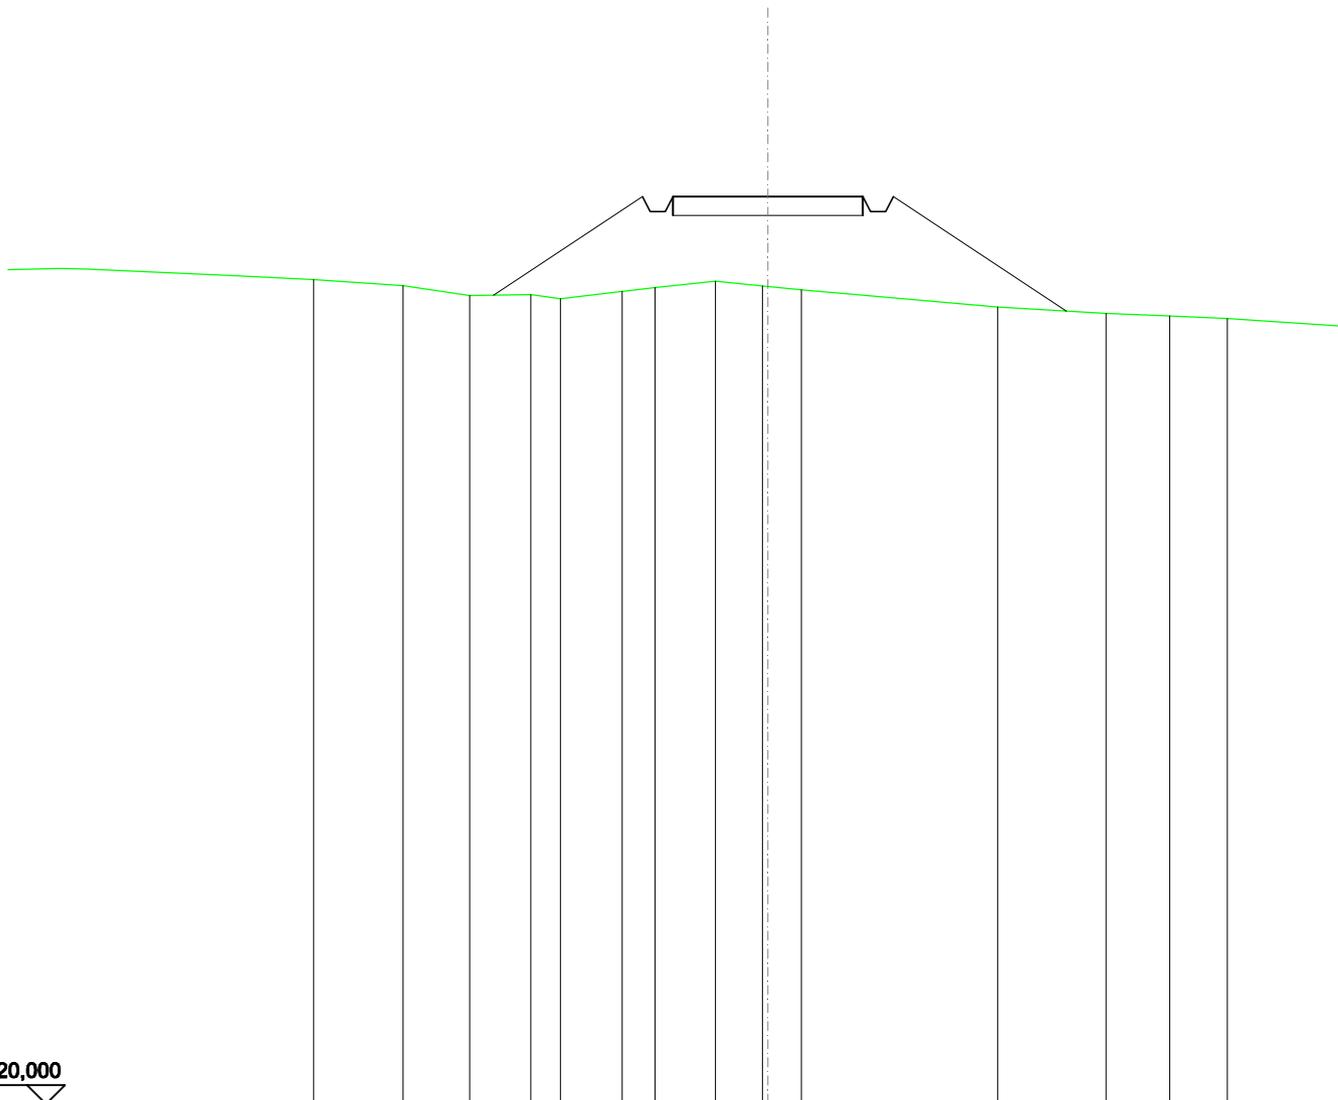


SCALA 1:200

QT.RIF. 120,000

QUOTE TERRENO	141,86	141,70	141,44	141,47	141,35	141,55	141,65	141,82	141,69	141,68	141,59	141,13	140,97	140,90
DIST.PARZIALI TERRENO	2,35	1,75	1,61	0,78	1,62	0,87	1,59	1,24	0,88	5,16	2,85	1,67		
QUOTE PROGETTO			141,45			144,07	143,67	143,67	144,07	144,07	143,67	143,67	144,07	141,03
DIST. PARZIALI PROGETTO					3,92				5,00				4,56	

SCAVI E BONIFICHE	
FOSSO	0,765 m ²
SOVRASTRUTTURA STRADALE	
CASSONETTO	5,000 m
MANUFATTI	
SCAVO PER PIATTAFORMA	3,377 m ²
SCAVO PER PARETI TRINCEA	0,178 m ²
RILEVATO PER SCARPATE	0,065 m ²
SOVRASTRUTTURA FERROVIARIA	
AREA DI SCAVO	7,059 m

SEZIONE N.: 14
 QT. PROGETTO: 144,073
 DIST.PROG.: 325,000
 DIST.PREC.: 25,000
 DIST.SUCC.: 25,000

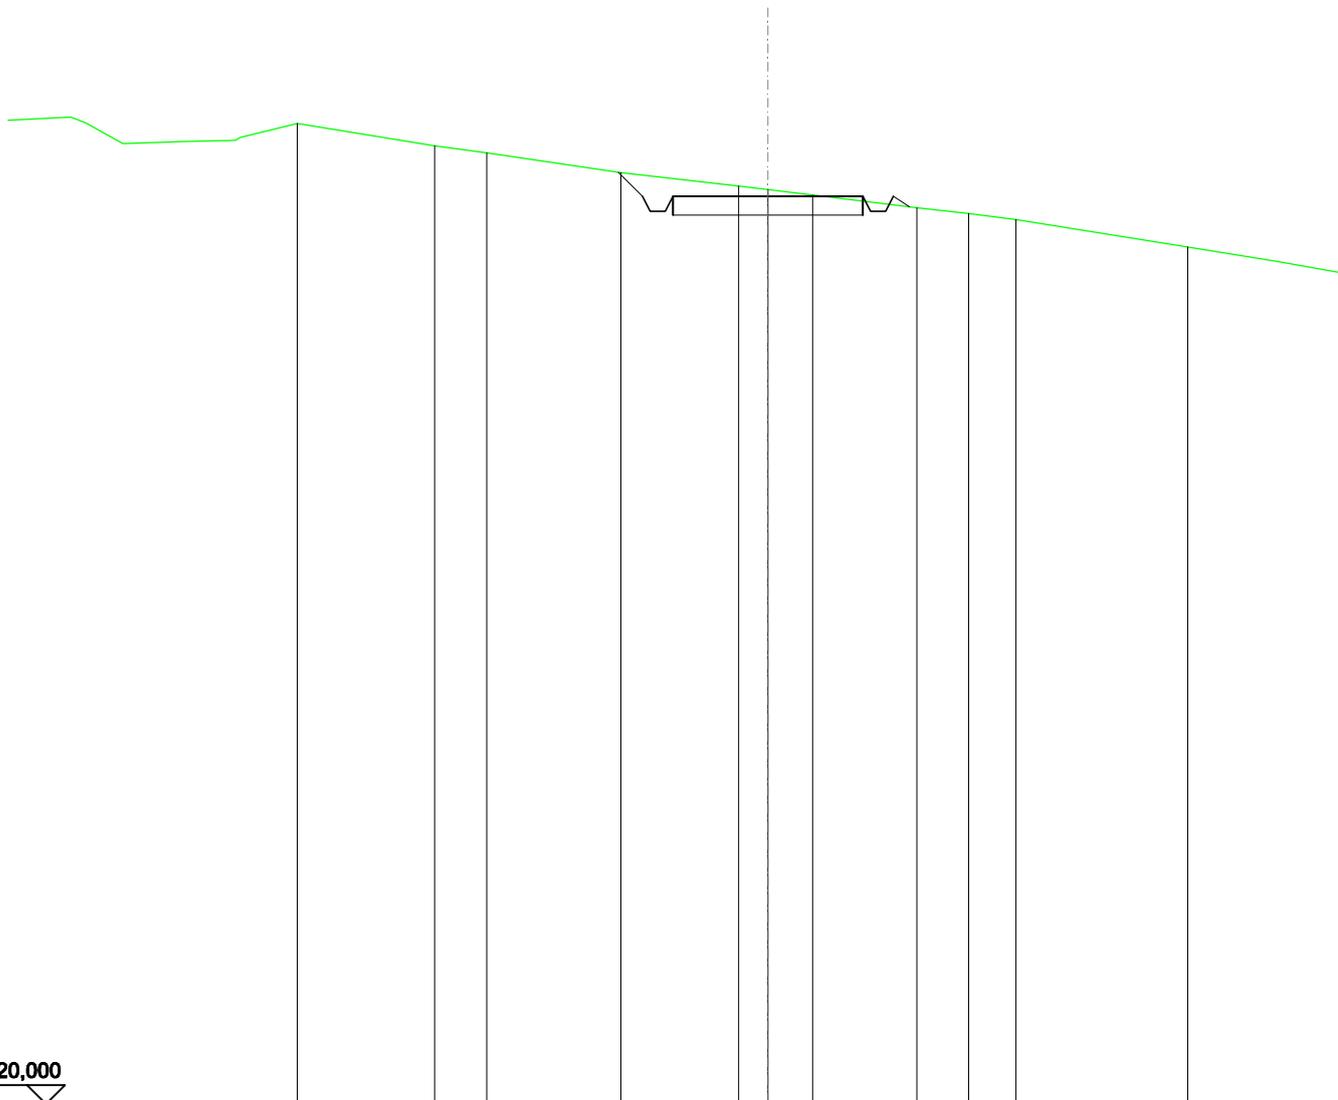


SCALA 1:200

QT.RIF. 120,000

QUOTE TERRENO	145,41	145,23	144,70	144,35	144,25	144,11	143,77	143,61	143,46	142,72
DIST.PARZIALI TERRENO	1,38	3,53	3,10	0,77	1,18	2,75	1,36	1,24	4,52	
QUOTE PROGETTO			144,71	144,07	143,67	143,67	144,07	143,67	143,67	143,79
DIST. PARZIALI PROGETTO			0,64			5,00				

SCAVI E BONIFICHE	
FOSSO	1,277 m ²
SOVRASTRUTTURA STRADALE	
CASSONETTO	5,000 m
MANUFATTI	
SCAVO PER PIATTAFORMA	5,169 m ²
SCAVO PER PARETI TRINCEA	0,840 m ²
RILEVATO PER SCARPATE	0,059 m ²
SOVRASTRUTTURA FERROVIARIA	
AREA DI SCAVO	7,931 m

SEZIONE N.: 15
 QT. PROGETTO: 144,079
 DIST.PROG.: 350,000
 DIST.PREC.: 25,000
 DIST.SUCC.: 25,000

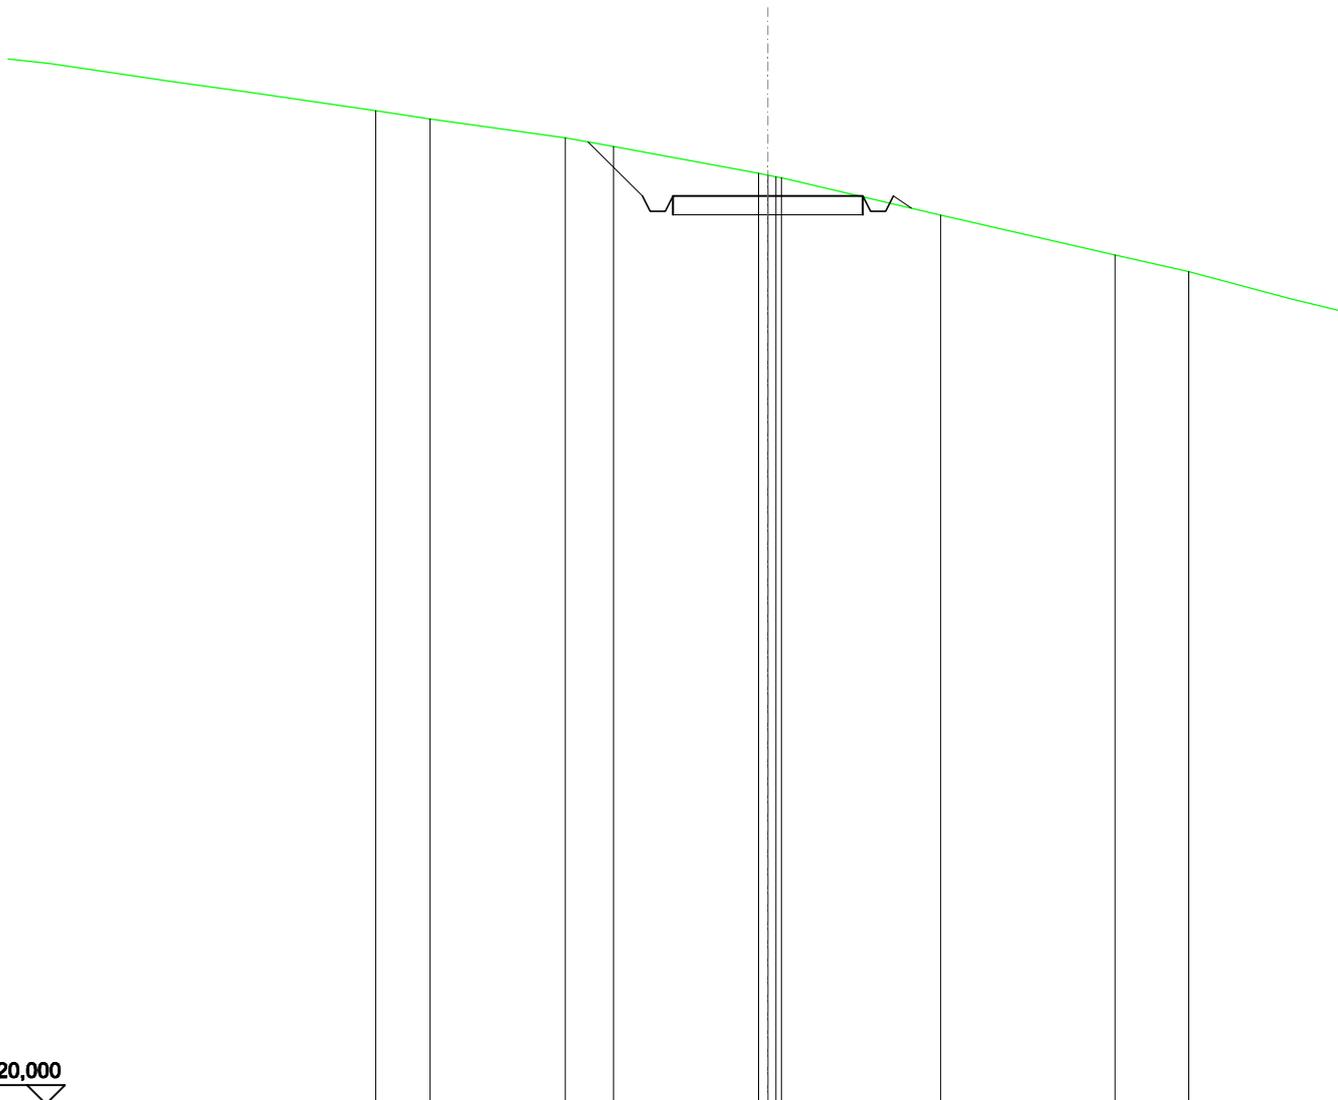


SCALA 1:200

QT.RIF. 120,000

QUOTE TERRENO	146,34	146,13	145,62	145,39	144,68	144,64	144,59	144,57	143,58	142,52	142,07
DIST.PARZIALI TERRENO	1,43	3,56	1,28	3,82	1,43	1,43	1,43	4,18	4,59	1,94	
QUOTE PROGETTO			145,51	144,08	143,68	143,68	144,08	144,08	143,76		
DIST. PARZIALI PROGETTO			1,43	1,43	1,43	1,43	5,00	1,43	1,43		

RILEVATI	
RILEVATO	4,799 m ²
SOVRASTRUTTURA STRADALE	
CASSONETTO	5,000 m
MANUFATTI	
RILEVATO PER SCARPATE	6,075 m ²

SEZIONE N.: 16
 QT. PROGETTO: 144,085
 DIST.PROG.: 375,000
 DIST.PREC.: 25,000
 DIST.SUCC.: 25,000

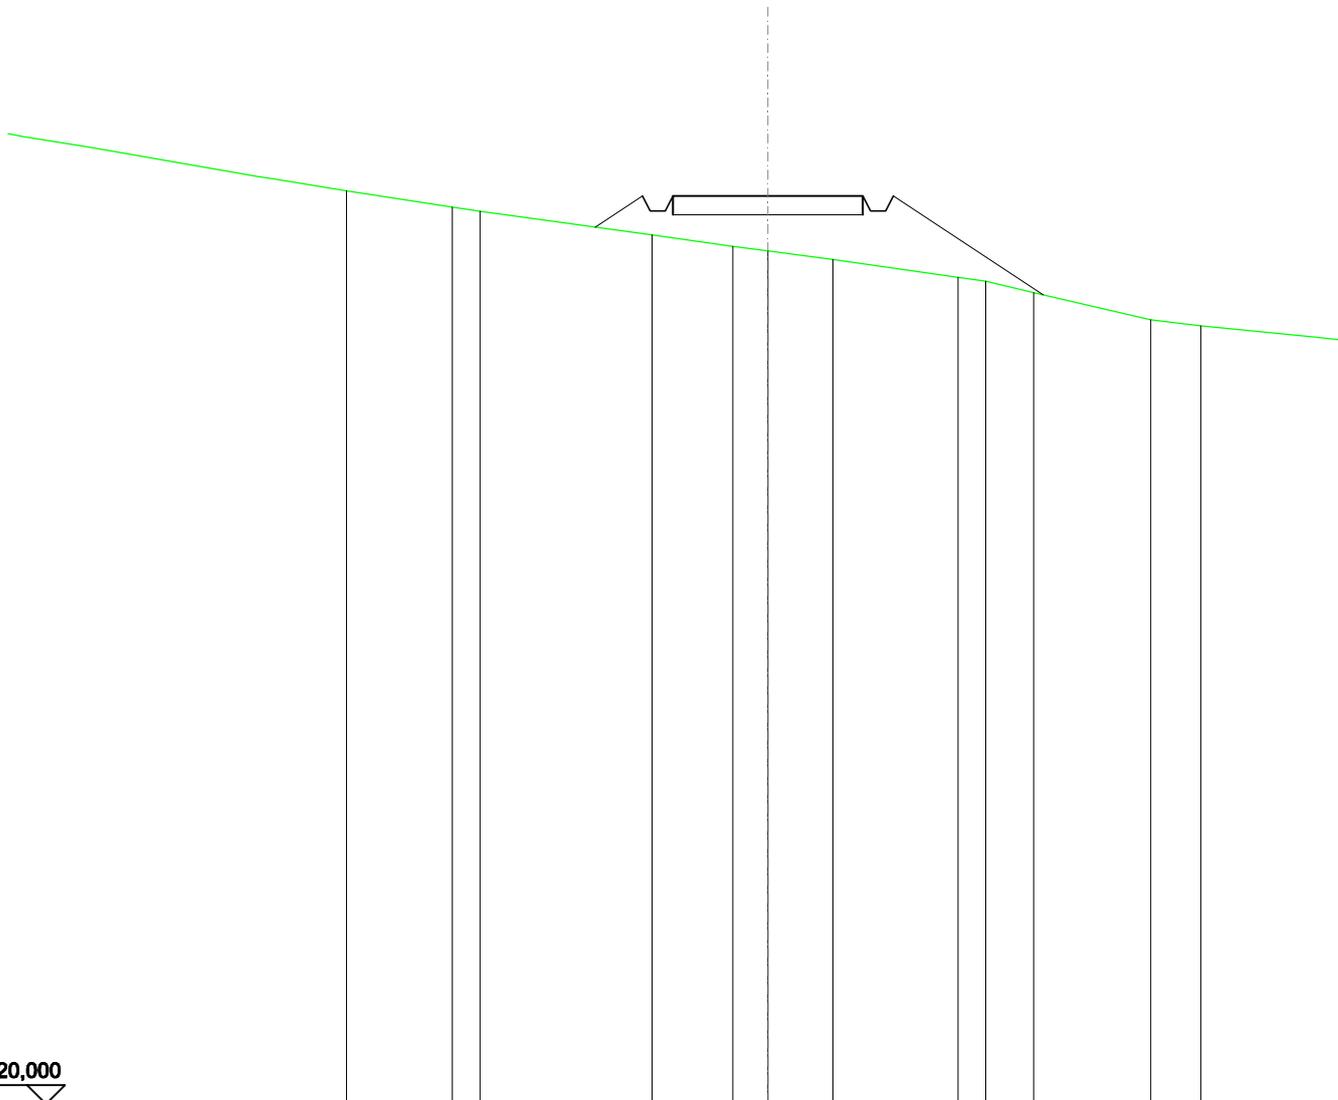


SCALA 1:200

QT.RIF. 120,000

QUOTE TERRENO	144,22	143,78	143,67		143,05	142,74	142,62	142,40		141,92	141,82	141,51	140,79	140,64
DIST.PARZIALI TERRENO	2,78	0,73		4,53	2,13	0,92	1,71	3,30	0,73	1,26	3,08	1,33		
QUOTE PROGETTO					143,25	144,09	143,69	143,69	144,09	144,09	143,69	143,69	144,09	141,45
DIST. PARZIALI PROGETTO					1,25			5,00				3,94		

SCAVI E BONIFICHE	
FOSSO	0,592 m ²
SOVRASTRUTTURA STRADALE	
CASSONETTO	5,000 m
MANUFATTI	
SCAVO PER PIATTAFORMA	2,753 m ²
SCAVO PER PARETI TRINCEA	0,103 m ²
RILEVATO PER SCARPATE	0,184 m ²
SOVRASTRUTTURA FERROVIARIA	
AREA DI SCAVO	6,763 m

SEZIONE N.: 17
 QT. PROGETTO: 144,091
 DIST.PROG.: 400,000
 DIST.PREC.: 25,000
 DIST.SUCC.: 25,000

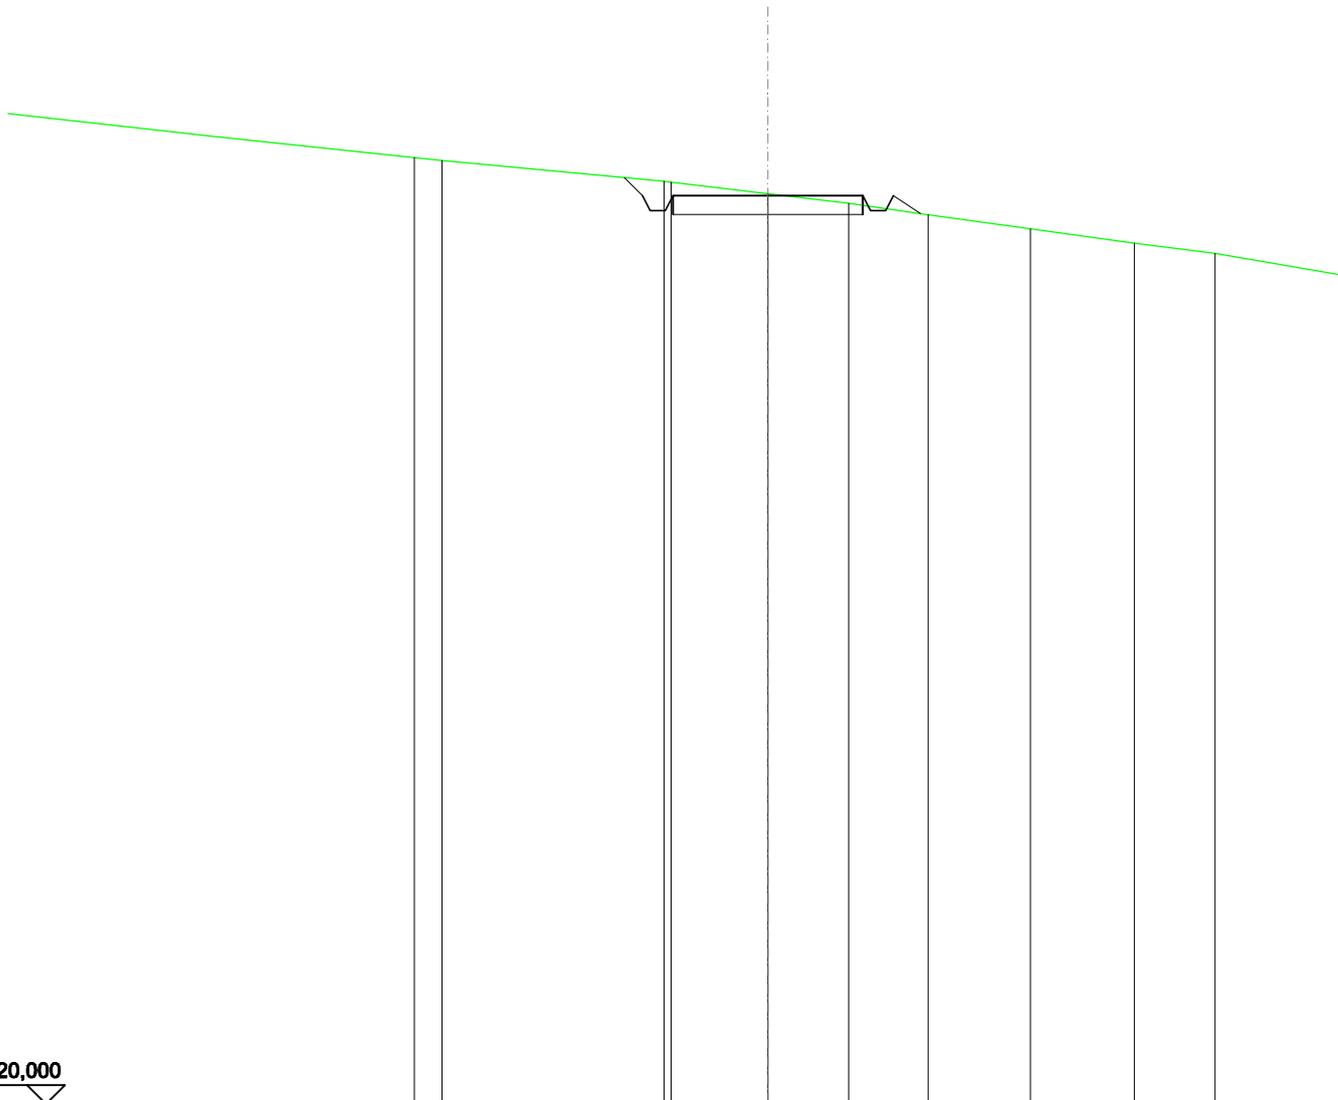


SCALA 1:200

QT.RIF. 120,000

QUOTE TERRENO	145,10	145,02		144,47	144,45	144,14	143,89	143,59	143,21	142,83	142,55
DIST.PARZIALI TERRENO	0,73		5,84		2,55	2,13	2,09	2,69	2,74	2,13	
QUOTE PROGETTO				144,57	144,09	143,69	143,69	144,09	143,69	144,09	143,61
DIST. PARZIALI PROGETTO						5,00			0,71		

SCAVI E BONIFICHE	
FOSSO	6,367 m ²
SOVRASTRUTTURA STRADALE	
CASSONETTO	5,000 m
MANUFATTI	
SCAVO PER PIATTAFORMA	21,323 m ²
SCAVO PER PARETI TRINCEA	13,414 m ²
SOVRASTRUTTURA FERROVIARIA	
AREA DI SCAVO	13,777 m

SEZIONE N.: 18
 QT. PROGETTO: 144,097
 DIST.PROG.: 425,000
 DIST.PREC.: 25,000
 DIST.SUCC.: 25,000

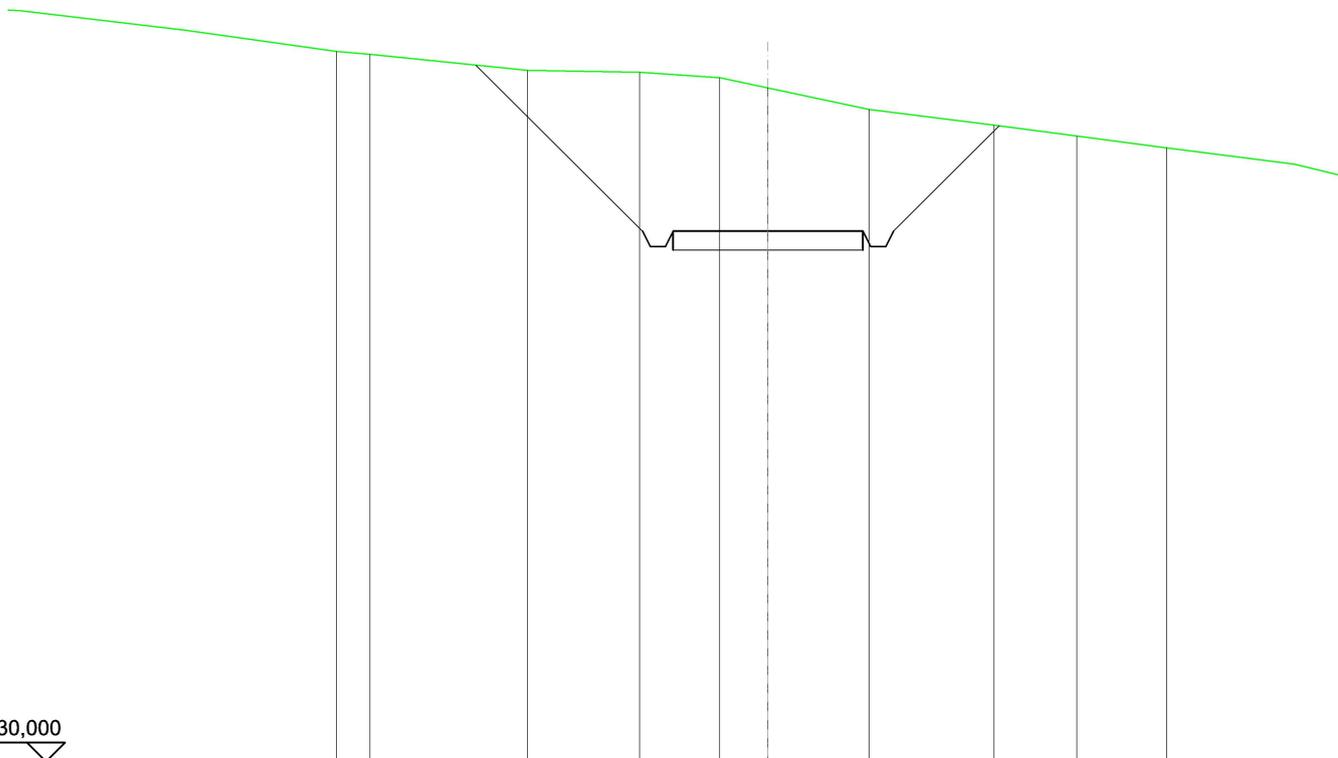


SCALA 1:200

QT.RIF. 130,000

QUOTE TERRENO	148,85	148,77		148,35		148,30	148,16	147,88		147,32		146,90	146,61	146,30	
DIST.PARZIALI TERRENO	0,88	4,15		2,95		2,10	1,27	2,66		3,29		2,18	2,36		
QUOTE PROGETTO			148,49			144,10	143,70	143,70	144,10		144,10	143,70	143,70	144,10	146,89
DIST. PARZIALI PROGETTO				4,39				5,00				2,79			

SCAVI E BONIFICHE	
FOSSO	4,973 m ²
SOVRASTRUTTURA STRADALE	
CASSONETTO	5,000 m
MANUFATTI	
SCAVO PER PIATTAFORMA	16,499 m ²
SCAVO PER PARETI TRINCEA	7,722 m ²
SOVRASTRUTTURA FERROVIARIA	
AREA DI SCAVO	12,047 m

SEZIONE N.: 19
 QT. PROGETTO: 144,104
 DIST.PROG.: 450,000
 DIST.PREC.: 25,000
 DIST.SUCC.: 25,000

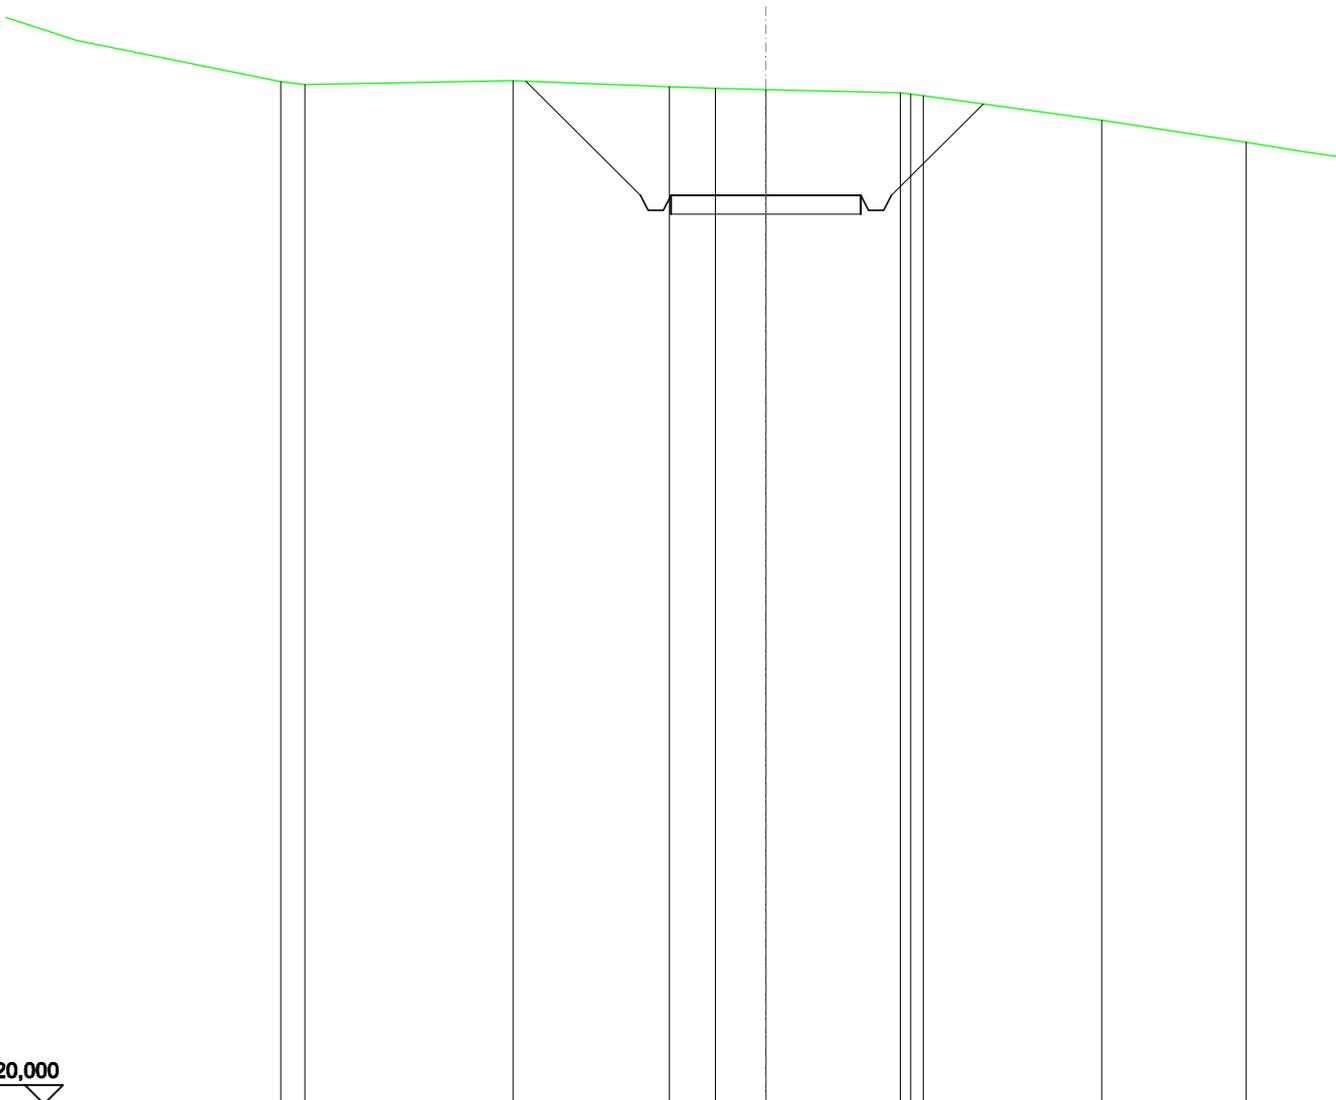


SCALA 1:200

QT.RIF. 120,000

QUOTE TERRENO	147,14	146,98	146,93	146,90	146,82	146,79	146,74	146,09
DIST.PARZIALI TERRENO	4,12	1,21	1,33	3,54	4,69			
QUOTE PROGETTO	147,13	144,10	143,70	144,10	144,10	143,70	144,10	146,52
DIST. PARZIALI PROGETTO	3,03		5,00	2,42				

SCAVI E BONIFICHE	
FOSSO	0,512 m ²
SOVRASTRUTTURA STRADALE	
CASSONETTO	5,000 m
MANUFATTI	
SCAVO PER PIATTAFORMA	2,605 m ²
SCAVO PER PARETI TRINCEA	0,003 m ²
RILEVATO PER SCARPATE	0,001 m ²
SOVRASTRUTTURA FERROVIARIA	
AREA DI SCAVO	6,652 m

SEZIONE N.: 20
 QT. PROGETTO: 144,110
 DIST.PROG.: 475,000
 DIST.PREC.: 25,000
 DIST.SUCC.: 25,000

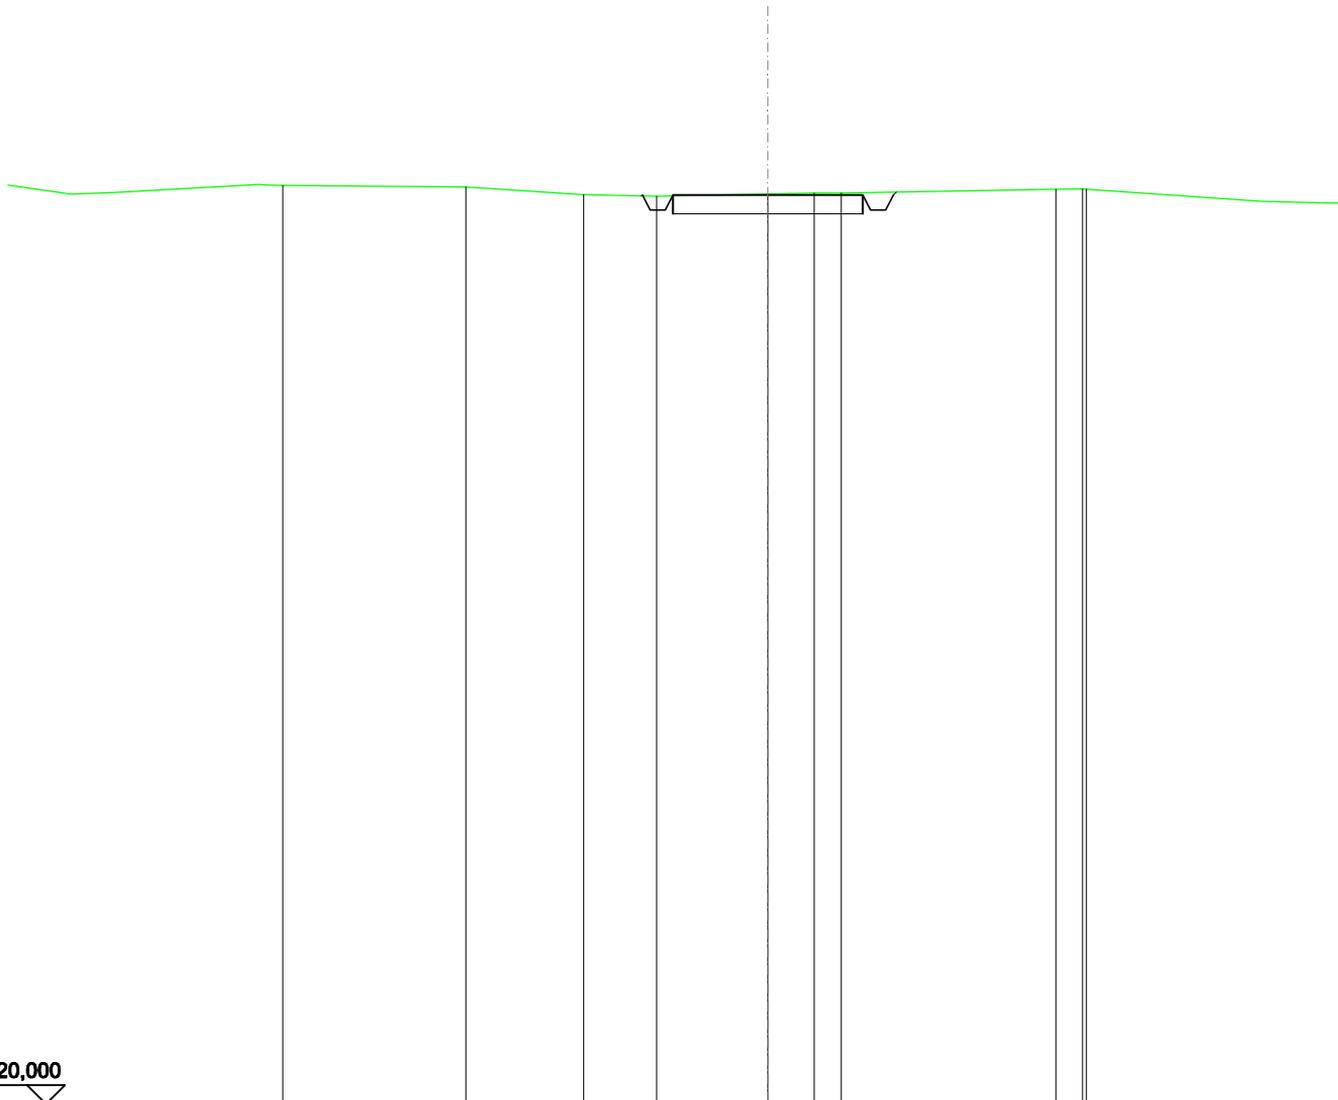


SCALA 1:200

QT.RIF. 120,000

QUOTE TERRENO	144,32	144,12	144,08	144,13	144,15	144,16	144,26	144,27	144,26
DIST.PARZIALI TERRENO	3,09	1,92	2,93	1,22	0,71	5,64	0,71		
QUOTE PROGETTO			144,09	144,11	143,71	143,71	144,11	144,11	144,19
DIST. PARZIALI PROGETTO				5,00					

RILEVATI	
RILEVATO	3,131 m ²
SOVRASTRUTTURA STRADALE	
CASSONETTO	5,000 m
MANUFATTI	
RILEVATO PER SCARPATE	3,341 m ²

SEZIONE N.: 21
 QT. PROGETTO: 144,116
 DIST.PROG.: 500,000
 DIST.PREC.: 25,000
 DIST.SUCC.: 25,000

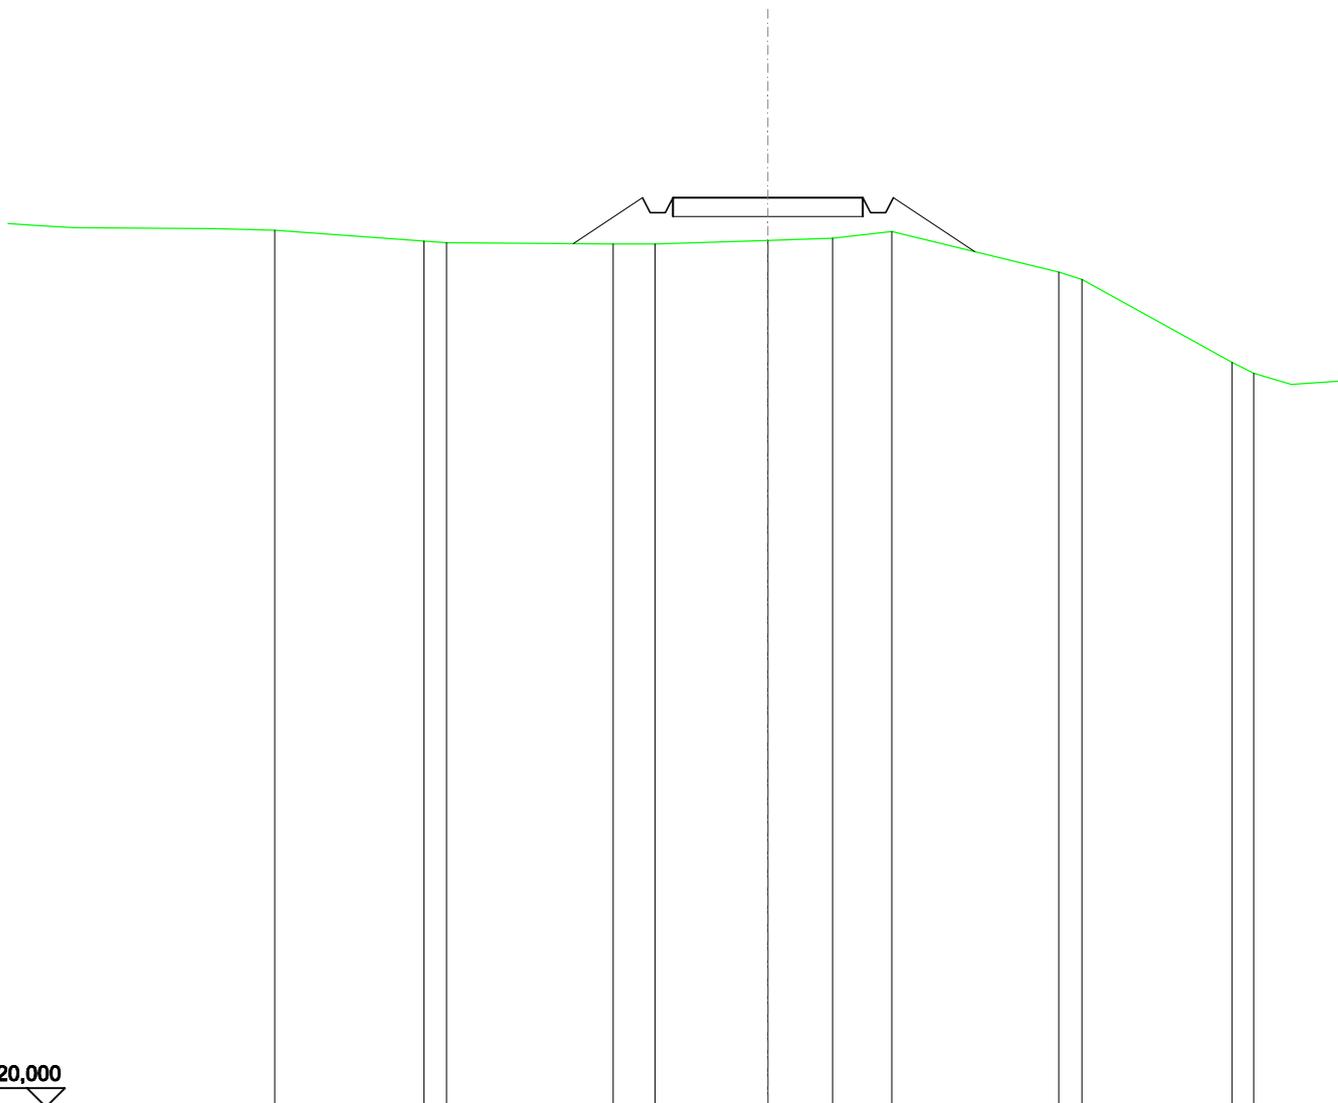


SCALA 1:200

QT.RIF. 120,000

QUOTE TERRENO	142,96	142,92		142,89	142,89	142,98	143,04	143,22	142,14	141,94	
DIST.PARZIALI TERRENO	0,59		4,39	1,10	2,97	1,70	1,56	4,39	0,61		
QUOTE PROGETTO			142,90	144,12	143,72	143,72	144,12	143,72	143,72	144,12	142,68
DIST. PARZIALI PROGETTO				1,82			5,00			2,15	

RILEVATI	
RILEVATO	14,202 m ²
SOVRASTRUTTURA STRADALE	
CASSONETTO	5,000 m
MANUFATTI	
RILEVATO PER SCARPATE	35,423 m ²

SEZIONE N.: 22
 QT. PROGETTO: 144,178
 DIST.PROG.: 525,000
 DIST.PREC.: 25,000
 DIST.SUCC.: 25,000

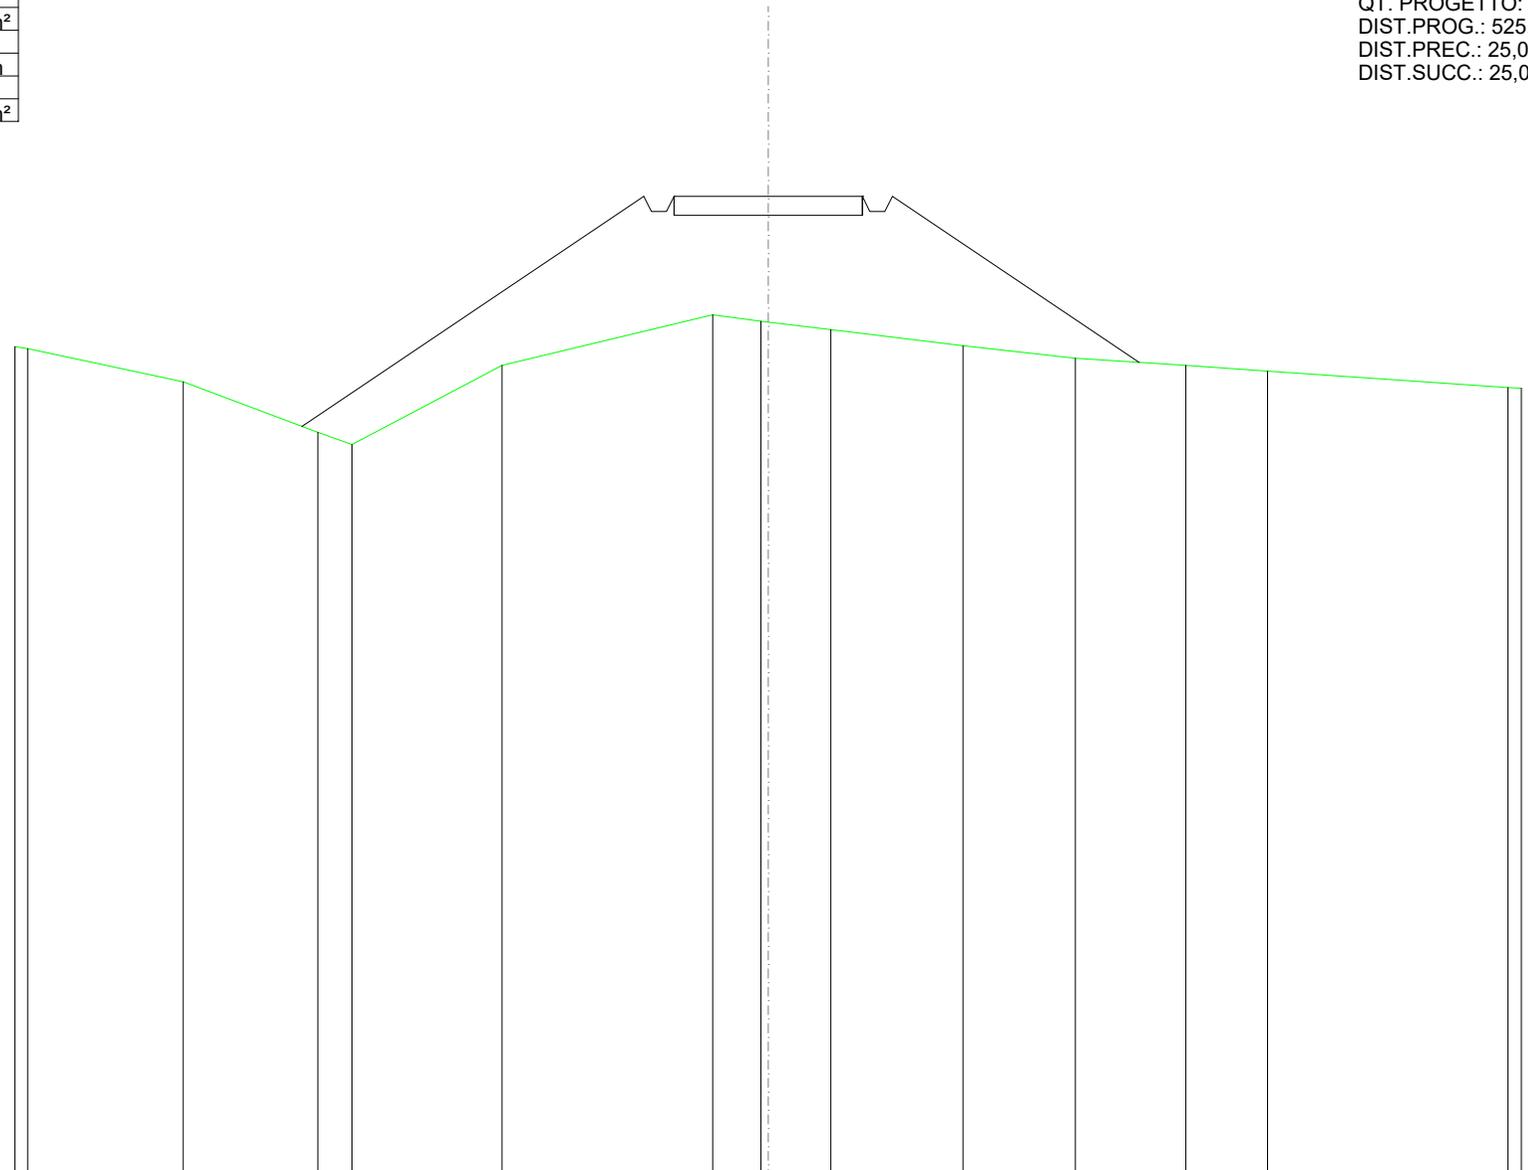


SCALA 1:200

QT.RIF. 118,411

QUOTE TERRENO	140,22 140,17	139,30	137,97 137,64	139,73	141,06	140,89 140,87	140,67	140,25	139,92	139,73	139,58	139,15 139,13
DIST.PARZIALI TERRENO	4,12	3,57	0,91	3,98	5,60	1,28	1,66	3,51	2,98	2,93	2,17	6,38
QUOTE PROGETTO			138,12			144,18		144,18		139,81		
DIST. PARZIALI PROGETTO				9,08		5,00		6,55				

RILEVATI	
RILEVATO	12,637 m ²
SOVRASTRUTTURA STRADALE	
CASSONETTO	5,000 m
MANUFATTI	
RILEVATO PER SCARPATE	18,372 m ²

SEZIONE N.: 23
 QT. PROGETTO: 145,184
 DIST.PROG.: 550,000
 DIST.PREC.: 25,000
 DIST.SUCC.: 25,000

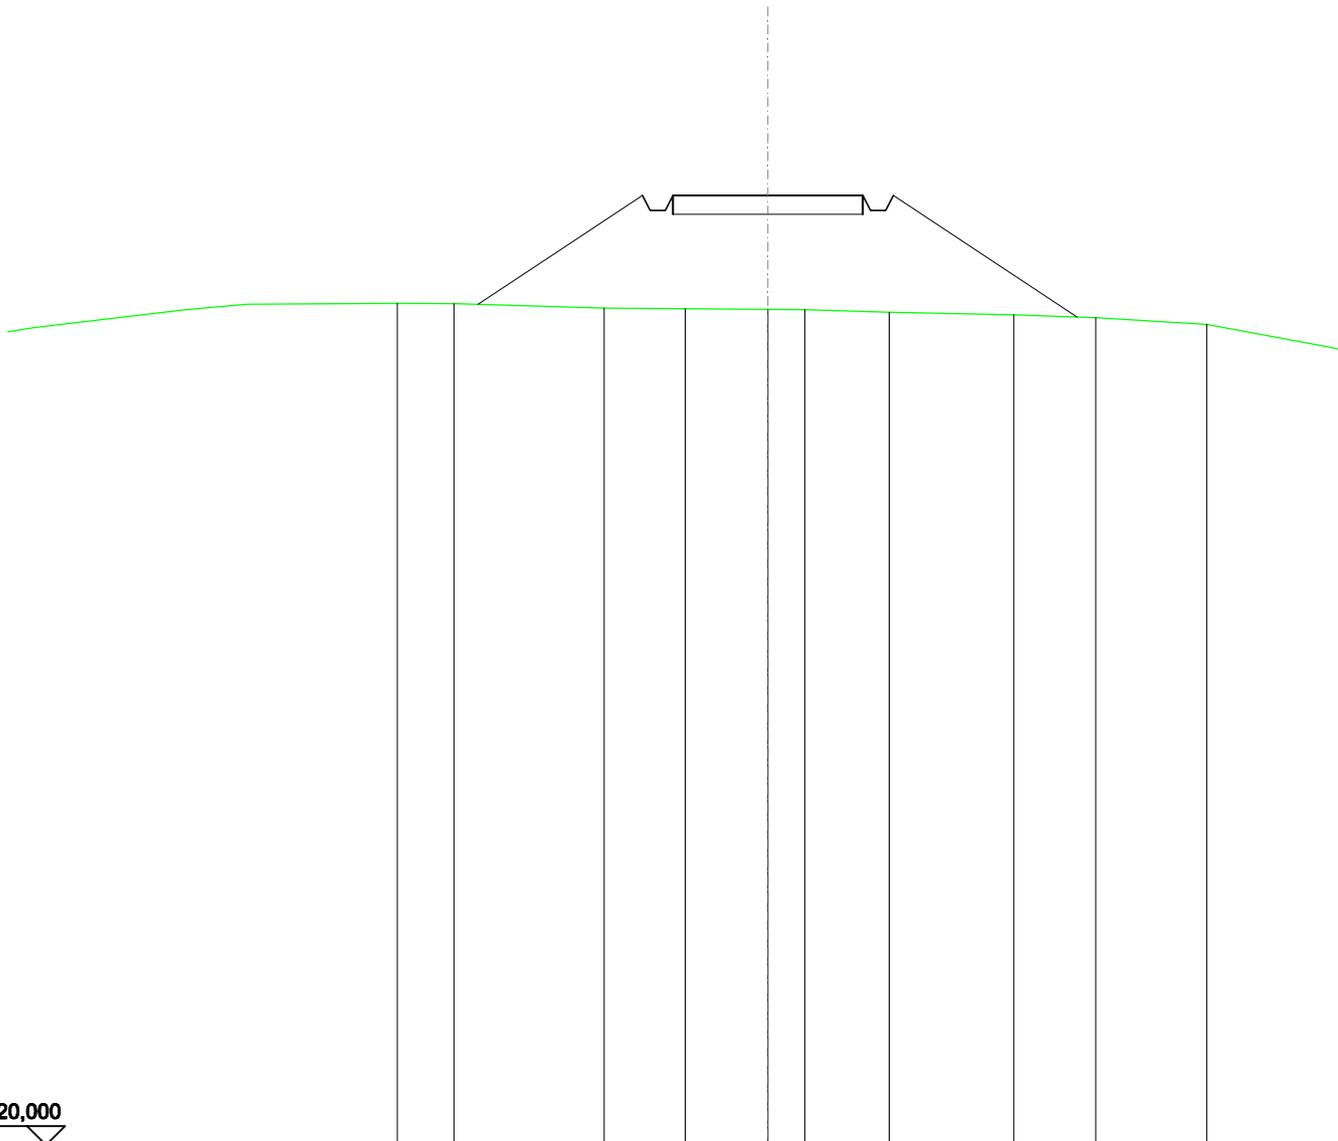


SCALA 1:200

QT.RIF. 120,000

QUOTE TERRENO	142,32	142,32		142,20	142,18	142,16	142,16	142,08		142,02	141,94	141,76
DIST.PARZIALI TERRENO	1,49	3,95		2,13	2,18	0,97	2,22	3,27		2,16	2,92	
QUOTE PROGETTO		142,30		145,18	144,78	144,78	145,18	145,18	144,78	144,78	145,18	141,96
DIST. PARZIALI PROGETTO				4,33			5,00			4,83		

RILEVATI	
RILEVATO	12,660 m ²
SOVRASTRUTTURA STRADALE	
CASSONETTO	5,000 m
MANUFATTI	
RILEVATO PER SCARPATE	18,227 m ²

SEZIONE N.: 24
 QT. PROGETTO: 147,439
 DIST.PROG.: 575,000
 DIST.PREC.: 25,000
 DIST.SUCC.: 25,000

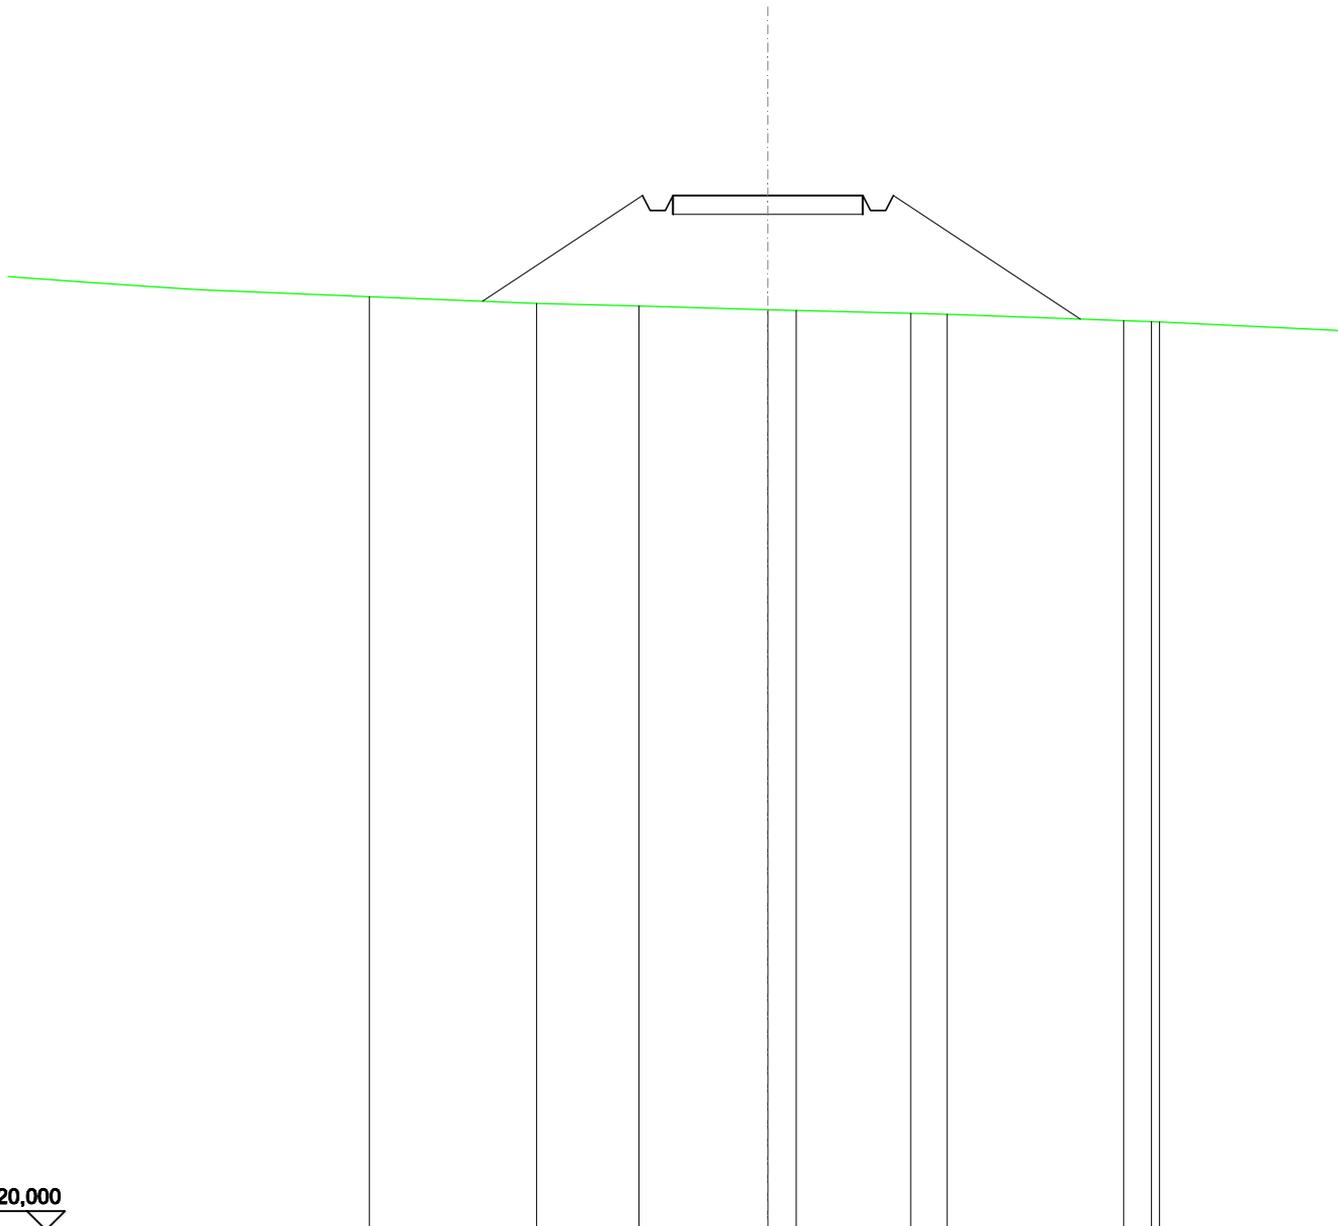


SCALA 1:200

QT.RIF. 120,000

QUOTE TERRENO	144,75	144,57	144,50	144,41	144,39	144,31	144,29	144,12	144,09	144,08
DIST.PARZIALI TERRENO	4,41	2,69	3,39	0,75	3,01	0,96	4,65	0,73		
QUOTE PROGETTO	144,63	147,44	147,04	147,04	147,44	147,04	147,44	144,16		
DIST. PARZIALI PROGETTO		4,21		5,00			4,92			

RILEVATI	
RILEVATO	16,650 m ²
SOVRASTRUTTURA STRADALE	
CASSONETTO	5,000 m
MANUFATTI	
RILEVATO PER SCARPATE	27,037 m ²

SEZIONE N.: 25
 QT. PROGETTO: 150,841
 DIST.PROG.: 600,000
 DIST.PREC.: 25,000
 DIST.SUCC.: 25,000

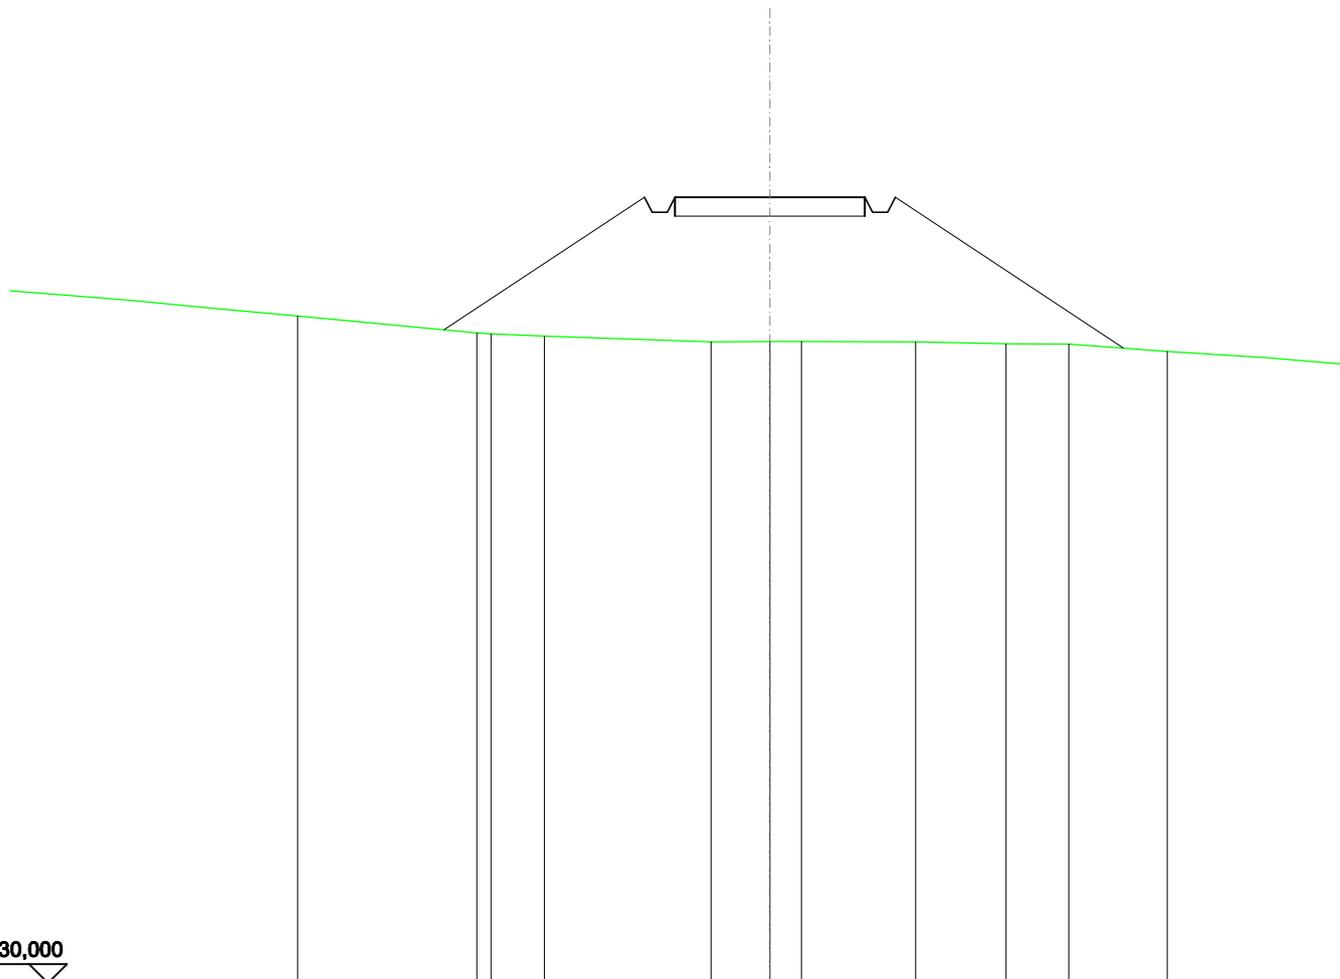


SCALA 1:200

QT.RIF. 130,000

QUOTE TERRENO		147,24	147,21	147,16		147,01	147,01	147,01		147,00	146,96	146,95	146,75	
DIST.PARZIALI TERRENO			1,41	4,38		1,55	0,83	3,00	2,38	1,65	2,59			
QUOTE PROGETTO	147,32				150,84	150,44	150,44	150,84		150,84	150,44	150,44	150,84	146,84
DIST. PARZIALI PROGETTO			5,28				5,00				6,00			

RILEVATI	
RILEVATO	10,985 m ²
SOVRASTRUTTURA STRADALE	
CASSONETTO	5,000 m
MANUFATTI	
RILEVATO PER SCARPATE	16,824 m ²

SEZIONE N.: 26
 QT. PROGETTO: 154,462
 DIST.PROG.: 625,000
 DIST.PREC.: 25,000
 DIST.SUCC.: 25,000

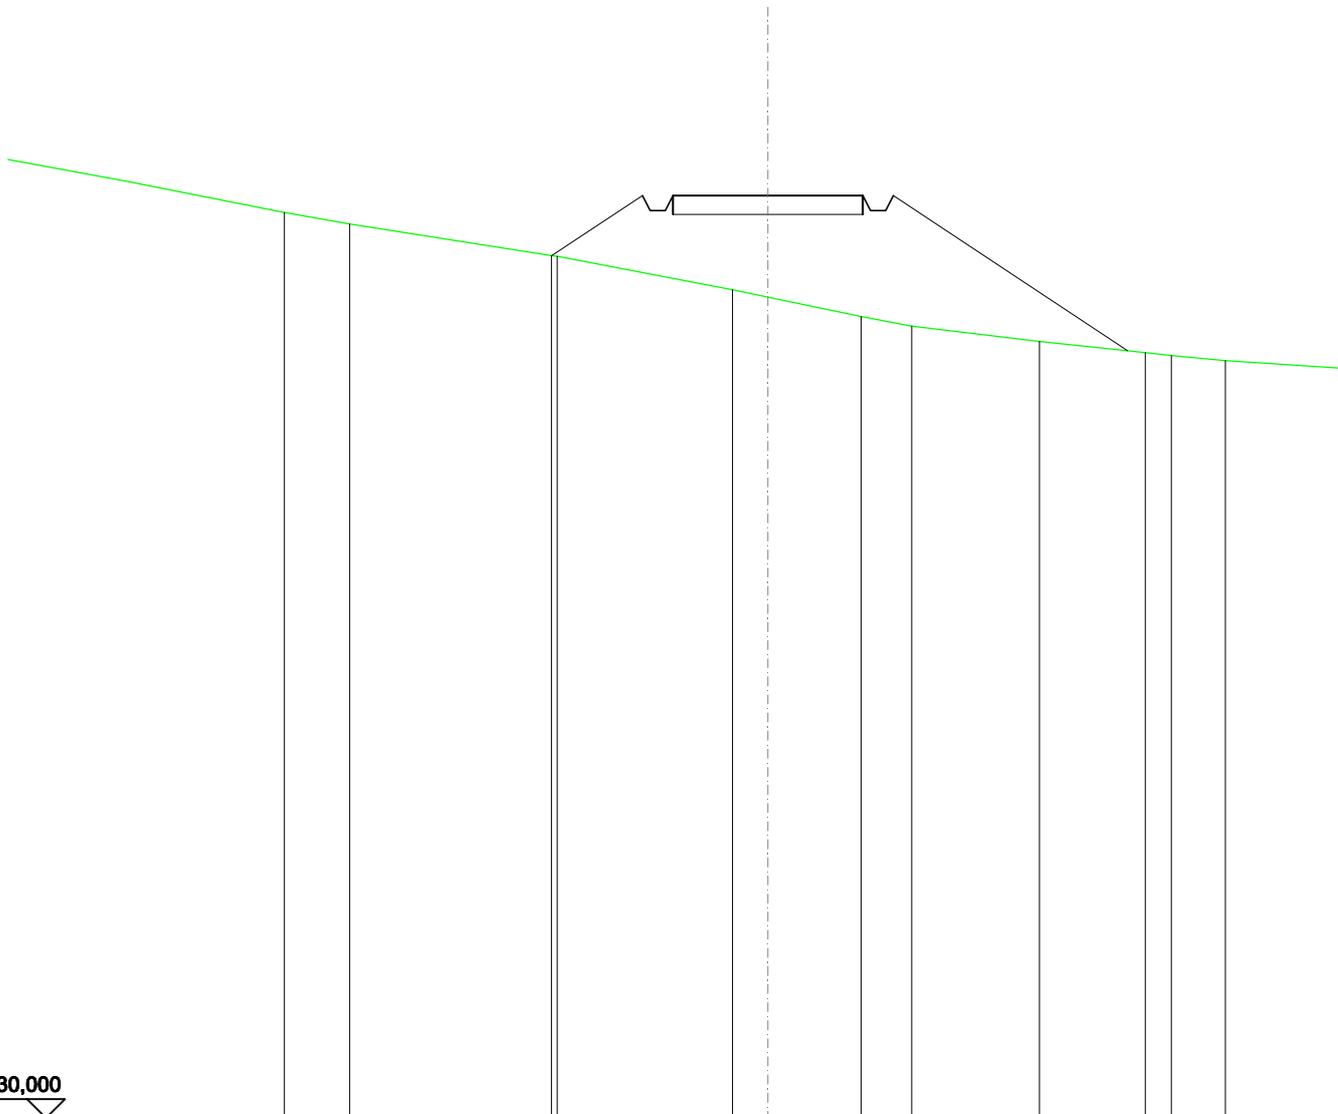


SCALA 1:200

QT.RIF. 130,000

QUOTE TERRENO	153,71	152,87	152,85	151,96	151,77	151,26	151,00	150,60	150,30	150,22
DIST.PARZIALI TERRENO	5,31	4,61	0,83	2,45	1,33	3,36	2,79	0,88		
QUOTE PROGETTO		152,87	154,46	154,06	154,06	154,46	154,06	154,06	154,46	150,35
DIST. PARZIALI PROGETTO		2,39		5,00			6,16			

RILEVATI	
RILEVATO	9,938 m ²
SOVRASTRUTTURA STRADALE	
CASSONETTO	5,000 m
MANUFATTI	
RILEVATO PER SCARPATE	13,142 m ²

SEZIONE N.: 27
 QT. PROGETTO: 158,083
 DIST.PROG.: 650,000
 DIST.PREC.: 25,000
 DIST.SUCC.: 25,000

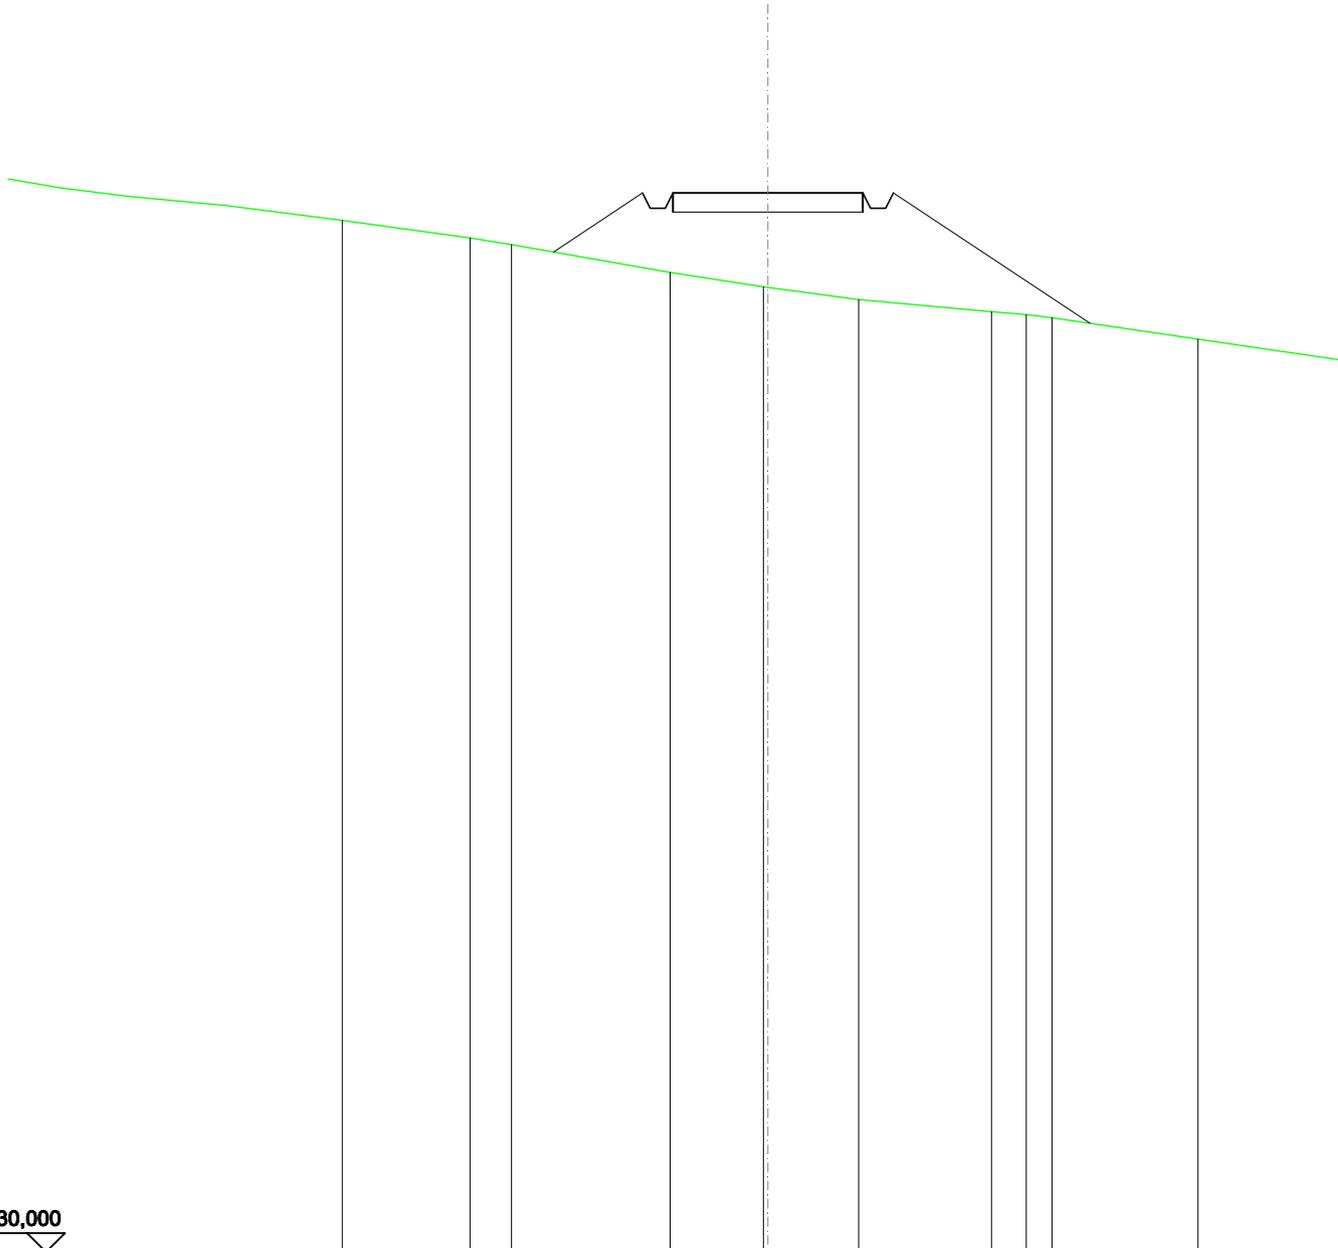


SCALA 1:200

QT.RIF. 130,000

QUOTE TERRENO	157,36	156,89	156,72		155,98	155,60	155,58	155,26		154,94	154,86	154,78		154,21
DIST.PARZIALI TERRENO		3,36	1,08	4,17	2,46	2,39	3,50		0,91	0,68	3,84			
QUOTE PROGETTO				156,52	158,08	157,68	157,68	158,08	157,68	157,68	158,08		154,63	
DIST. PARZIALI PROGETTO				2,34			5,00				5,17			

RILEVATI	
RILEVATO	7,370 m ²
SOVRASTRUTTURA STRADALE	
CASSONETTO	5,000 m
MANUFATTI	
RILEVATO PER SCARPATE	8,548 m ²

SEZIONE N.: 28
 QT. PROGETTO: 161,704
 DIST.PROG.: 675,000
 DIST.PREC.: 25,000
 DIST.SUCC.: 25,000

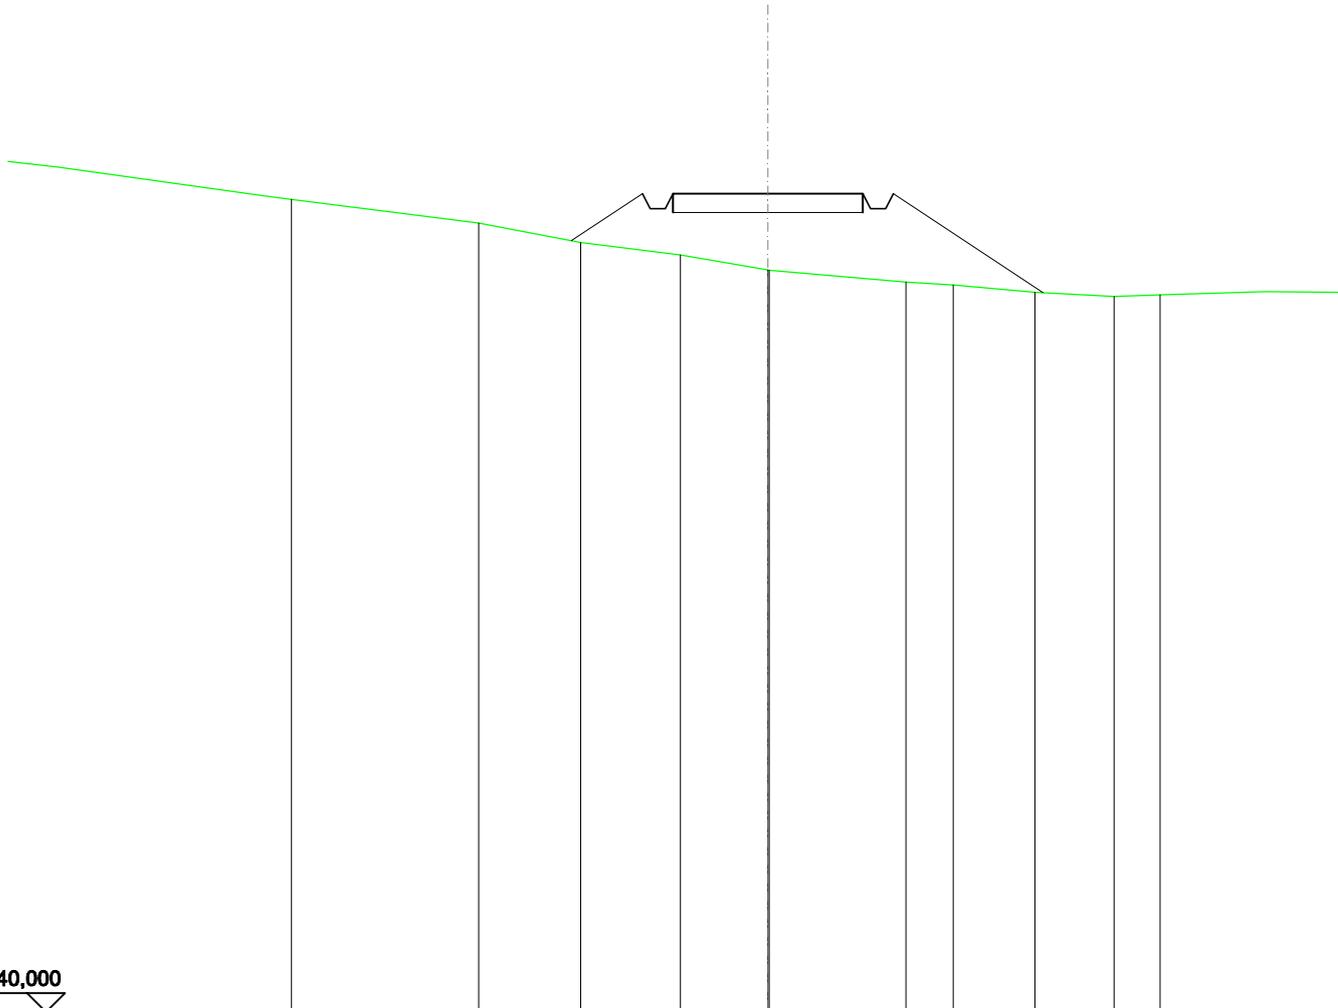


SCALA 1:200

QT.RIF. 140,000

QUOTE TERRENO	160,92	160,41	160,08	159,68 159,67	159,35	159,28	159,09	158,97	159,02
DIST.PARZIALI TERRENO	2,68	2,63	2,30	3,60	1,24	2,15	2,08	1,21	
QUOTE PROGETTO		160,46	161,70 161,30 161,30 161,70	161,70	161,70 161,30 161,30 161,70		159,08		
DIST. PARZIALI PROGETTO			1,87	5,00		3,94			

SCAVI E BONIFICHE	
FOSSO	5,899 m ²
SOVRASTRUTTURA STRADALE	
CASSONETTO	5,000 m
MANUFATTI	
SCAVO PER PIATTAFORMA	19,241 m ²
SCAVO PER PARETI TRINCEA	12,254 m ²
SOVRASTRUTTURA FERROVIARIA	
AREA DI SCAVO	13,823 m

SEZIONE N.: 29
 QT. PROGETTO: 165,325
 DIST.PROG.: 700,000
 DIST.PREC.: 25,000
 DIST.SUCC.: 25,000

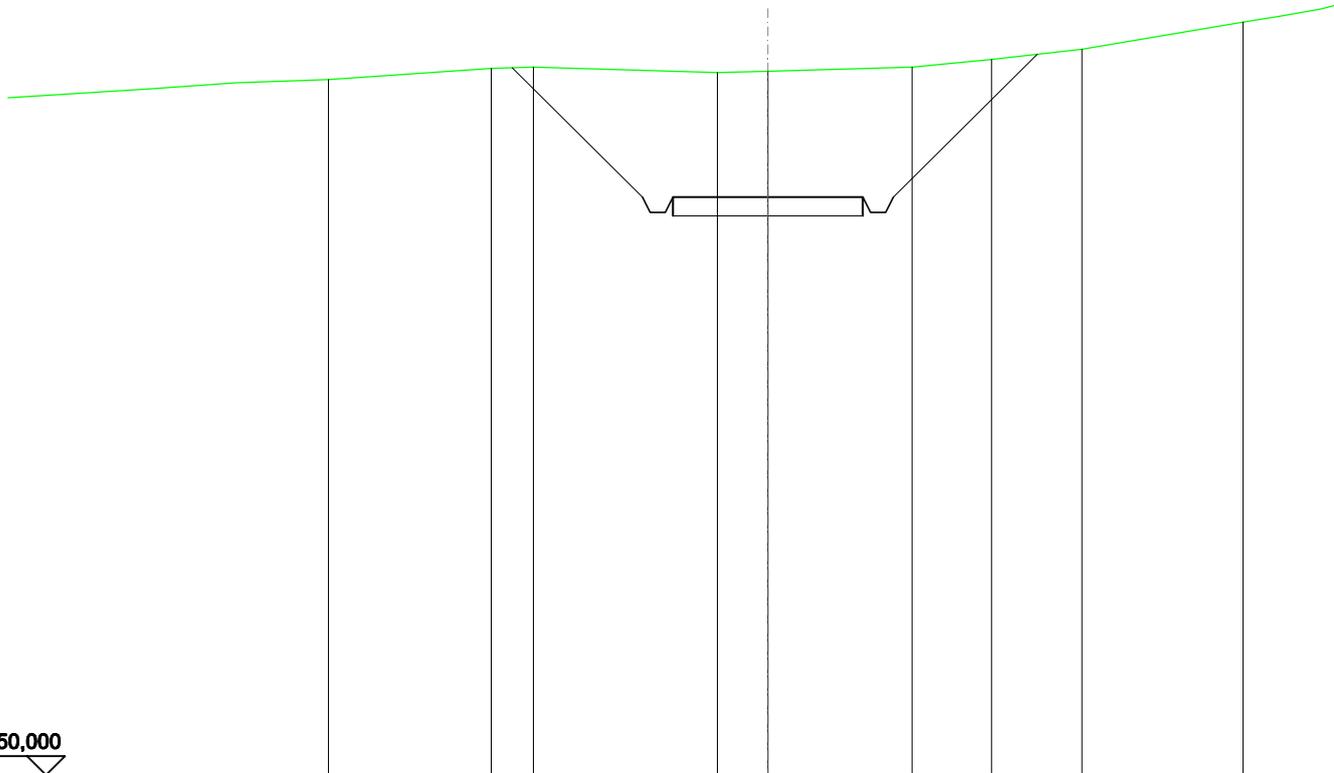


SCALA 1:200

QT.RIF. 150,000

QUOTE TERRENO	168,44	168,74	168,78	168,63	168,66	168,77	168,98	169,25
DIST.PARZIALI TERRENO	4,28	1,11	4,85	1,33	3,80	2,09	2,38	
QUOTE PROGETTO		168,76	165,32	164,92	164,92	165,32	168,12	
DIST. PARZIALI PROGETTO		3,43		5,00		3,79		

SCAVI E BONIFICHE	
FOSSO	8,955 m ²
SOVRASTRUTTURA STRADALE	
CASSONETTO	5,000 m
MANUFATTI	
SCAVO PER PIATTAFORMA	28,825 m ²
SCAVO PER PARETI TRINCEA	34,912 m ²
SOVRASTRUTTURA FERROVIARIA	
AREA DI SCAVO	18,818 m

SEZIONE N.: 30
 QT. PROGETTO: 168,946
 DIST.PROG.: 725,000
 DIST.PREC.: 25,000
 DIST.SUCC.: 25,000

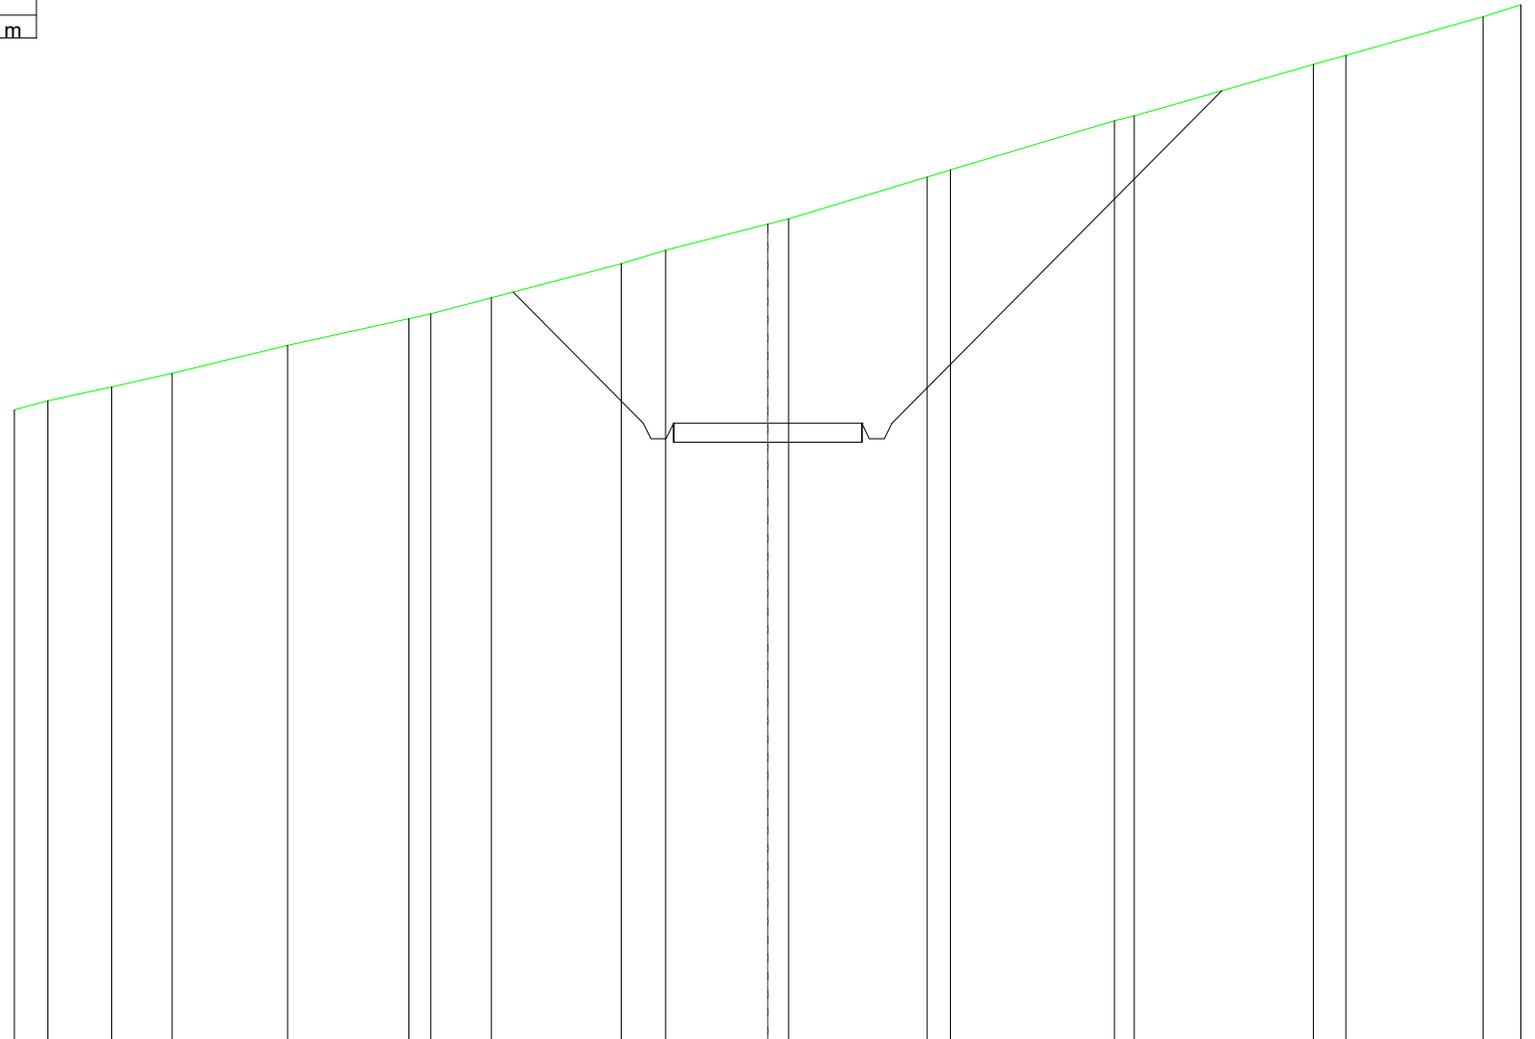


SCALA 1:200

QT.RIF. 152,606

QUOTE TERRENO	169,30	169,54	169,90	170,26	171,00	171,70	171,83	172,25	173,16	173,51	174,19	174,33	175,43	175,62	176,92	177,04	178,40	178,64	179,66	179,97
DIST.PARZIALI TERRENO	0,89	1,70	1,60	3,07	3,22	0,58	1,60	3,46	1,18	2,71	0,56	3,67	0,62	4,35	0,53	4,76	0,86	3,64	1,01	
QUOTE PROGETTO								172,41	168,95	168,55	168,55	168,95	168,95	168,55	168,55	168,95				177,70
DIST. PARZIALI PROGETTO								3,46			5,00				8,76					

SCAVI E BONIFICHE	
FOSSO	5,111 m ²
SOVRASTRUTTURA STRADALE	
CASSONETTO	5,000 m
MANUFATTI	
SCAVO PER PIATTAFORMA	16,797 m ²
SCAVO PER PARETI TRINCEA	12,682 m ²
SOVRASTRUTTURA FERROVIARIA	
AREA DI SCAVO	14,271 m

SEZIONE N.: 31
 QT. PROGETTO: 172,567
 DIST.PROG.: 750,000
 DIST.PREC.: 25,000
 DIST.SUCC.: 25,000

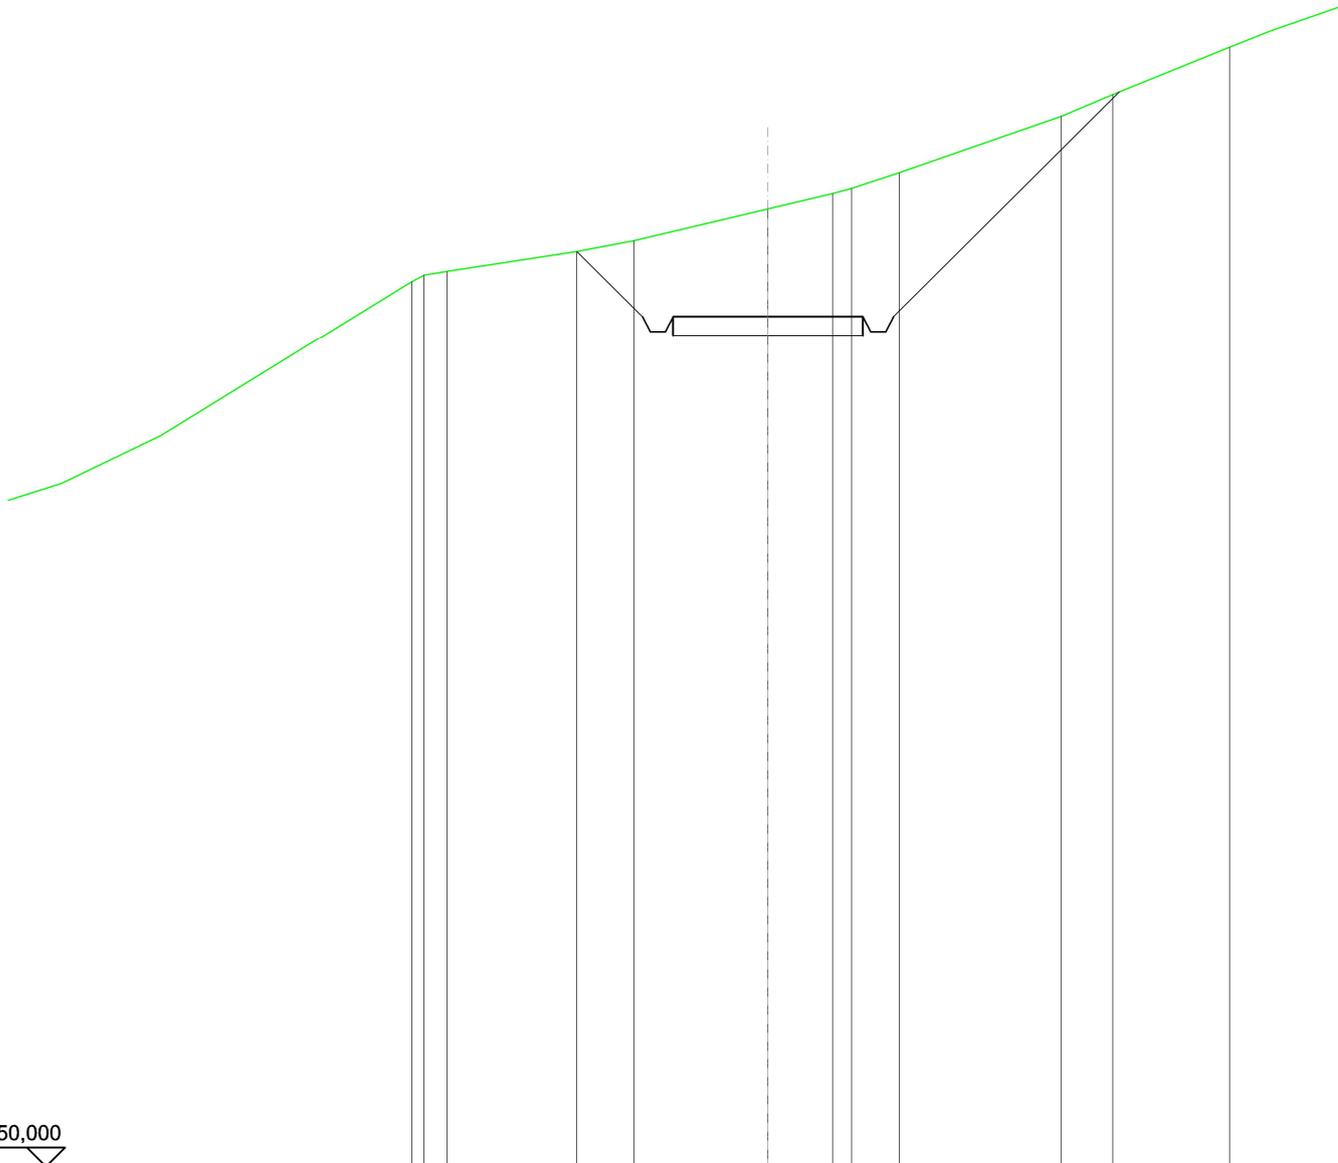


SCALA 1:200

QT.RIF. 150,000

QUOTE TERRENO	173,50 173,67 173,77		174,29	174,58		175,42	175,83 175,96	176,37		177,87	178,44
DIST.PARZIALI TERRENO	0,81	3,41	1,51	3,52		1,70	0,50 1,26	4,27		1,35	
QUOTE PROGETTO			174,29	172,57 172,17 172,17 172,57		172,57	172,57 172,17 172,17 172,57			178,51	
DIST. PARZIALI PROGETTO				1,73		5,00		5,95			

SCAVI E BONIFICHE	
FOSSO	2,946 m ²
SOVRASTRUTTURA STRADALE	
CASSONETTO	5,000 m
MANUFATTI	
SCAVO PER PIATTAFORMA	10,506 m ²
SCAVO PER PARETI TRINCEA	3,106 m ²
SOVRASTRUTTURA FERROVIARIA	
AREA DI SCAVO	9,826 m

SEZIONE N.: 32
 QT. PROGETTO: 176,187
 DIST.PROG.: 775,000
 DIST.PREC.: 25,000
 DIST.SUCC.: 25,000

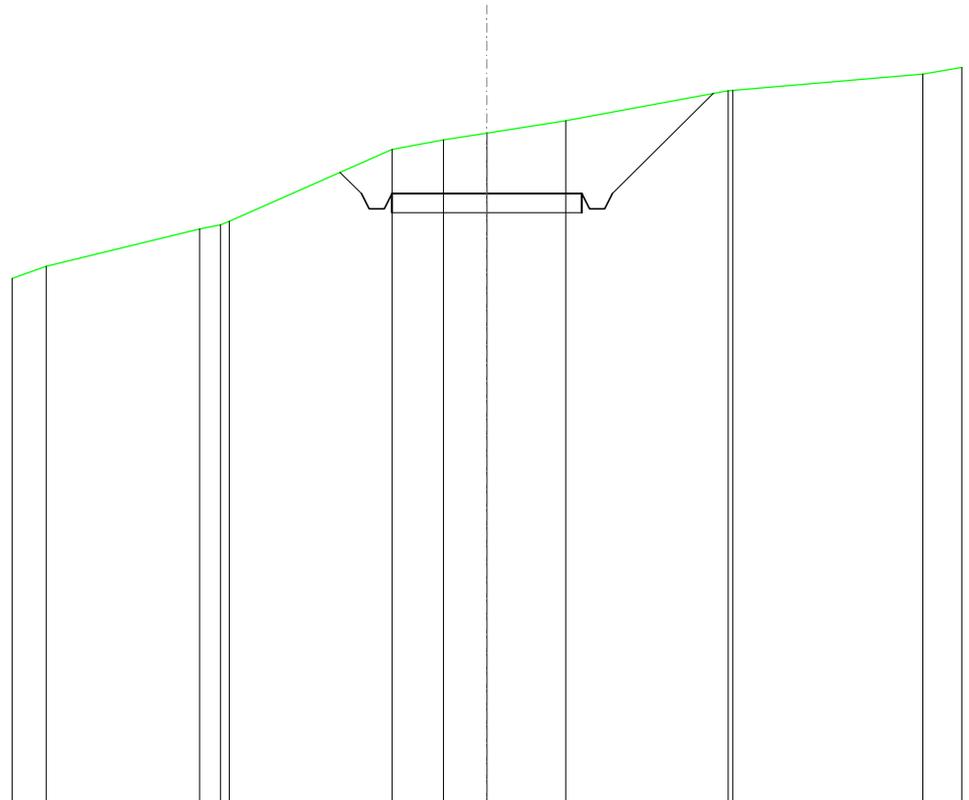


SCALA 1:200

QT.RIF. 160,000

QUOTE TERRENO	174,26	175,25 175,36 175,46	177,36	177,61 177,79	178,12	178,92 178,93	179,36	
DIST.PARZIALI TERRENO	4,04	0,55	4,29	1,35	1,14	2,08	4,27	5,00
QUOTE PROGETTO			176,75 176,19 175,79 175,79 176,19	176,19	176,19	176,19 175,79 175,79 176,19	178,85	
DIST. PARZIALI PROGETTO			0,57	5,00		2,66		

SCAVI E BONIFICHE	
FOSSO	1,531 m ²
SOVRASTRUTTURA STRADALE	
CASSONETTO	5,000 m
MANUFATTI	
SCAVO PER PIATTAFORMA	5,789 m ²
SCAVO PER PARETI TRINCEA	0,704 m ²
SOVRASTRUTTURA FERROVIARIA	
AREA DI SCAVO	7,980 m

SEZIONE N.: 33
 QT. PROGETTO: 179,808
 DIST.PROG.: 800,000
 DIST.PREC.: 25,000
 DIST.SUCC.: 25,000

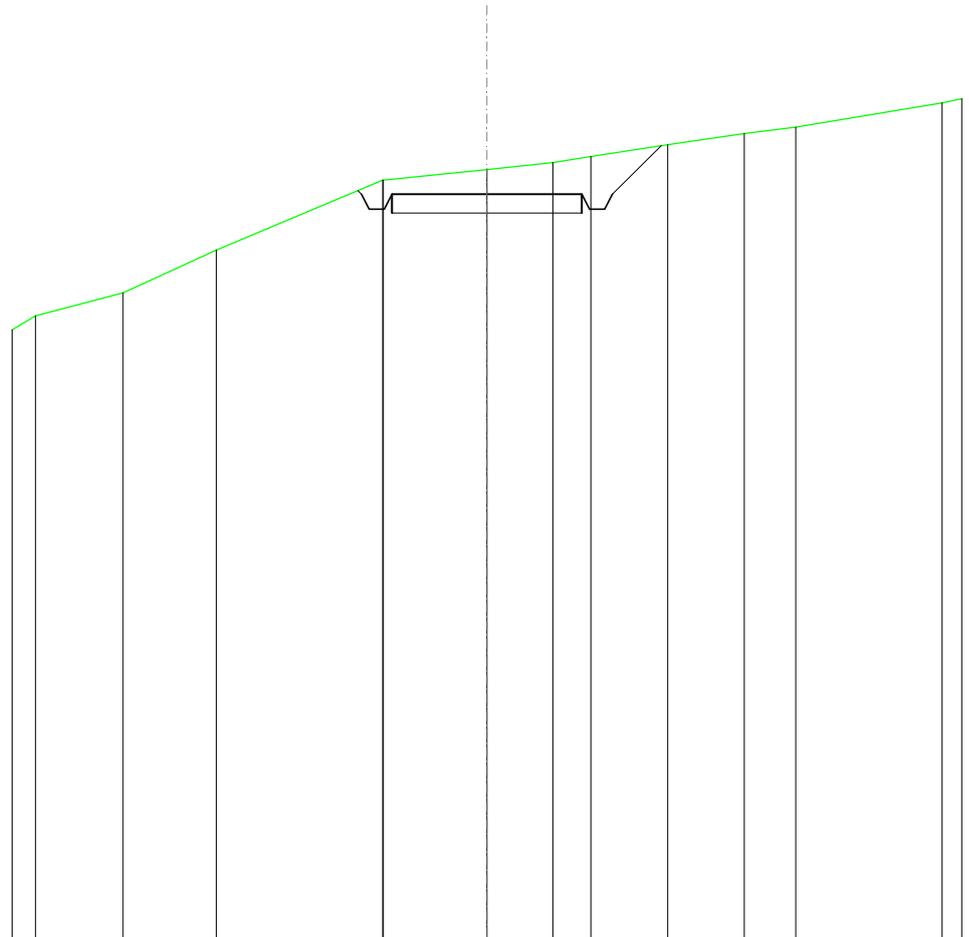


SCALA 1:200

QT.RIF. 160,000

QUOTE TERRENO	176,58	177,19	178,33	180,18	180,18	180,46	180,64	180,81	181,12	181,42	181,58	182,23
DIST.PARZIALI TERRENO	2,30	2,46	4,38	2,73	1,74	1,00	2,02	2,02	1,36	3,85		
QUOTE PROGETTO				179,90	179,81	179,41	179,41	179,81	181,09			
DIST. PARZIALI PROGETTO				5,00	1,29							

SCAVI E BONIFICHE	
FOSSO	0,791 m ²
SOVRASTRUTTURA STRADALE	
CASSONETTO	5,000 m
MANUFATTI	
SCAVO PER PIATTAFORMA	2,845 m ²
SCAVO PER PARETI TRINCEA	0,385 m ²
RILEVATO PER SCARPATE	0,250 m ²
SOVRASTRUTTURA FERROVIARIA	
AREA DI SCAVO	7,158 m

SEZIONE N.: 34
 QT. PROGETTO: 183,330
 DIST.PROG.: 825,000
 DIST.PREC.: 25,000
 DIST.SUCC.: 25,000

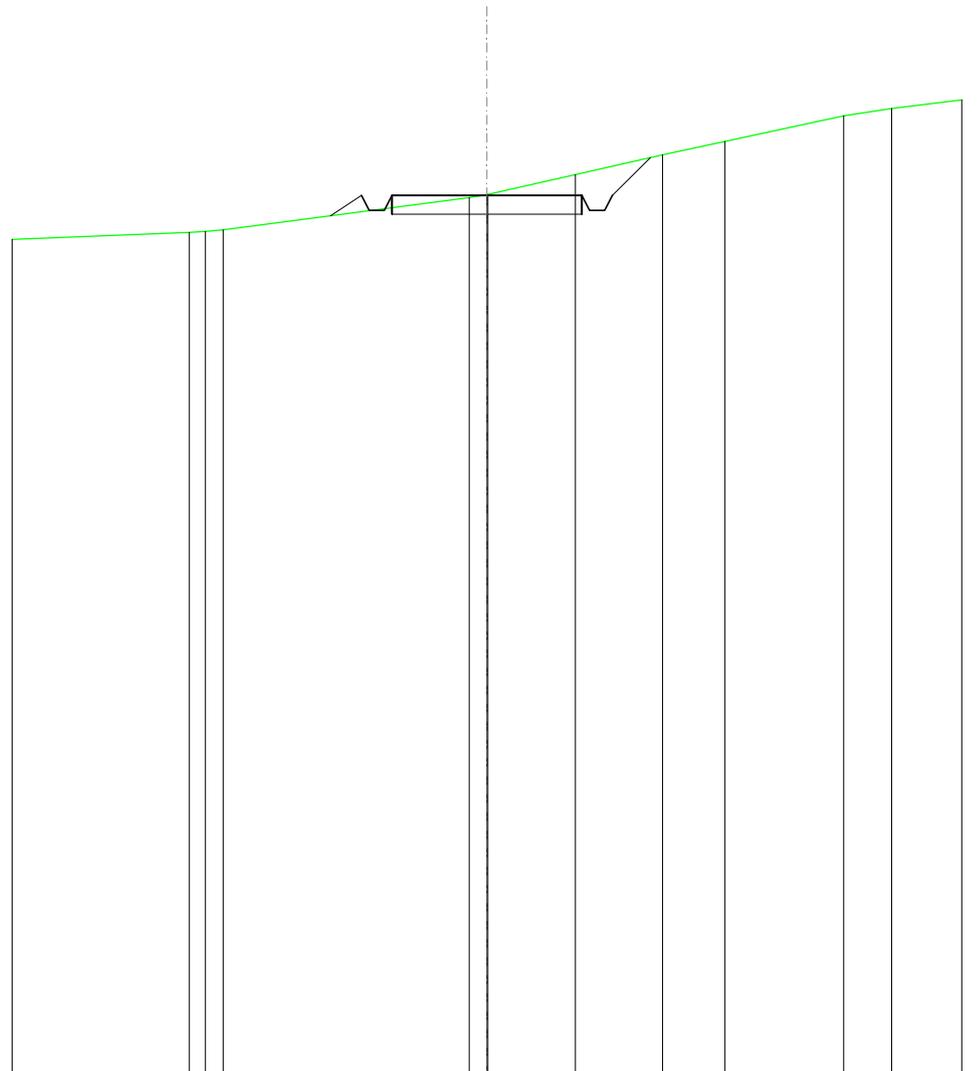


SCALA 1:200

QT.RIF. 160,000

QUOTE TERRENO		182,35	182,37	182,42		183,27	183,35	183,35	183,88	184,40	184,76	185,44	185,63
DIST.PARZIALI TERRENO					6,48		2,30		2,29	1,64	3,13	1,28	
QUOTE PROGETTO			182,79	183,33	182,93	183,33	183,33	182,93	183,33	183,33	184,33		
DIST. PARZIALI PROGETTO			0,81			5,00			1,00				

SCAVI E BONIFICHE	
FOSSO	2,211 m ²
SOVRASTRUTTURA STRADALE	
CASSONETTO	5,000 m
MANUFATTI	
SCAVO PER PIATTAFORMA	7,897 m ²
SCAVO PER PARETI TRINCEA	2,329 m ²
SOVRASTRUTTURA FERROVIARIA	
AREA DI SCAVO	9,609 m

SEZIONE N.: 35
 QT. PROGETTO: 185,829
 DIST.PROG.: 850,000
 DIST.PREC.: 25,000
 DIST.SUCC.: 25,000

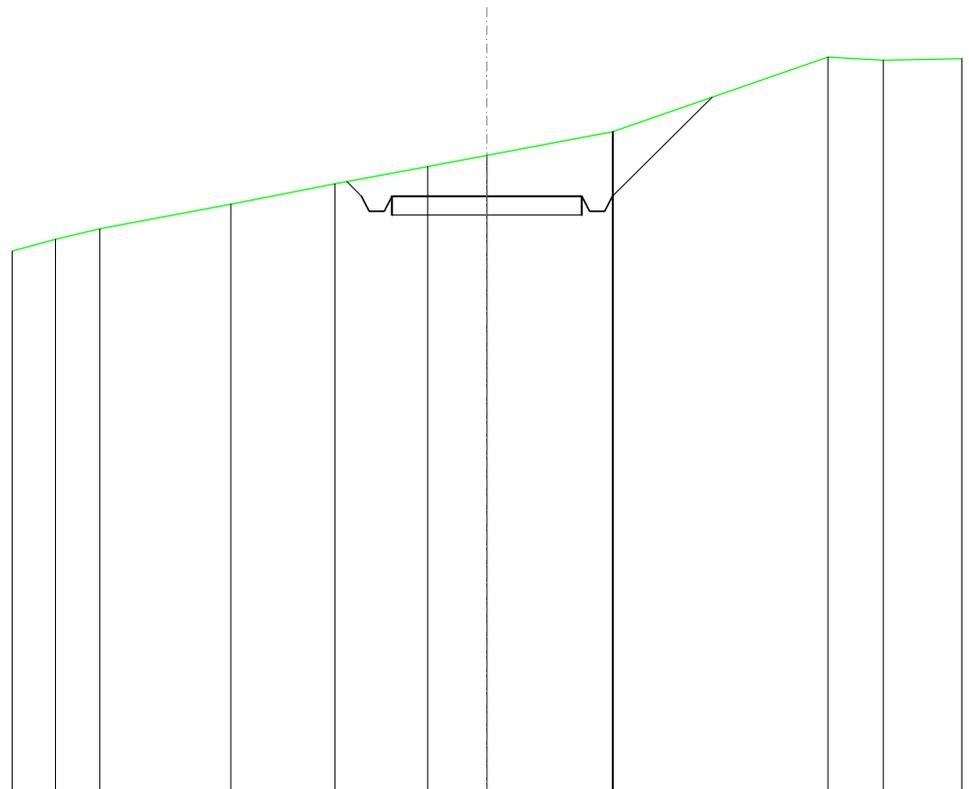


SCALA 1:200

QT.RIF. 170,000

QUOTE TERRENO	184,69	184,96	185,62	186,16	186,61	186,91	187,54	187,55	189,52	189,44
DIST.PARZIALI TERRENO	1,17	3,45	2,74	2,44	1,56	3,31	5,65	1,46		
QUOTE PROGETTO				186,22	185,83	185,43	185,43	185,83	188,45	
DIST. PARZIALI PROGETTO				5,00			2,62			

SCAVI E BONIFICHE	
FOSSO	0,554 m ²
RILEVATI	
RILEVATO	0,407 m ²
SOVRASTRUTTURA STRADALE	
CASSONETTO	5,000 m
MANUFATTI	
SCAVO PER PIATTAFORMA	1,234 m ²
SCAVO PER PARETI TRINCEA	0,163 m ²
RILEVATO PER SCARPATE	1,881 m ²
SOVRASTRUTTURA FERROVIARIA	
AREA DI SCAVO	4,617 m

SEZIONE N.: 36
 QT. PROGETTO: 187,078
 DIST.PROG.: 875,000
 DIST.PREC.: 25,000
 DIST.SUCC.: 25,000

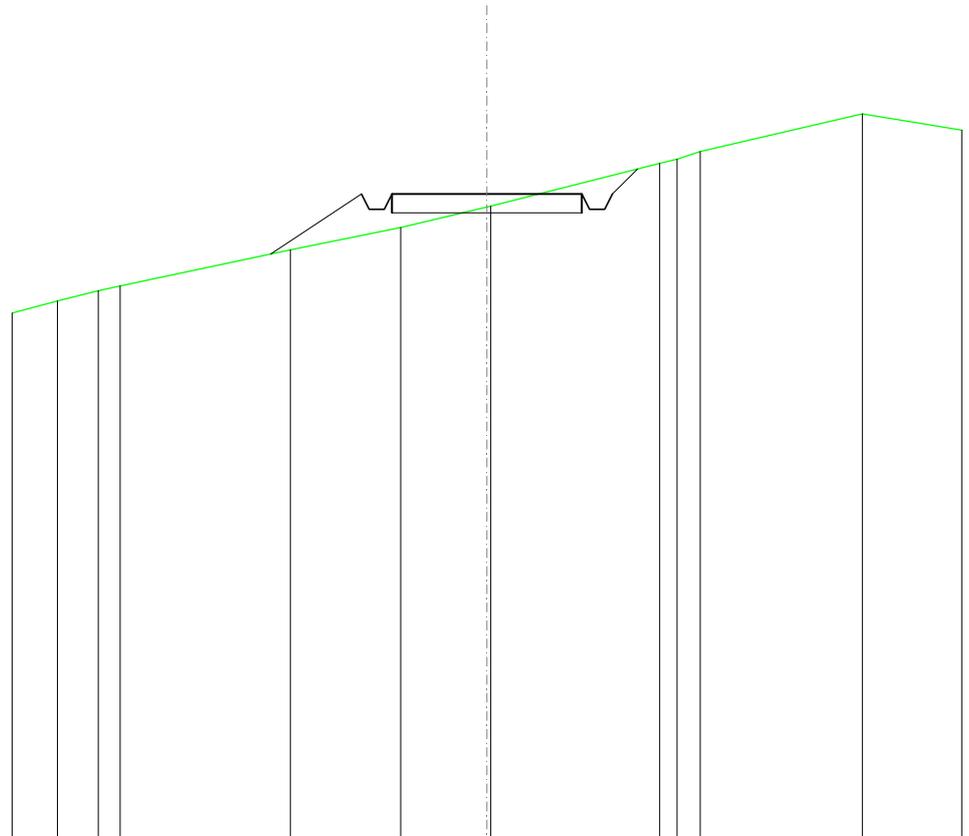


SCALA 1:200

QT.RIF. 170,000

QUOTE TERRENO	184,24	184,51	184,64		185,60	186,19	186,74	186,76	187,89	188,00	188,21	189,21
DIST.PARZIALI TERRENO	1,08	0,58		4,48		2,90	2,27		4,45	0,61		4,27
QUOTE PROGETTO					185,49	187,08	186,68	186,68	187,08	187,08	186,68	187,08
DIST. PARZIALI PROGETTO						2,39			5,00			0,66

SCAVI E BONIFICHE	
FOSSO	0,756 m ²
SOVRASTRUTTURA STRADALE	
CASSONETTO	5,000 m
MANUFATTI	
SCAVO PER PIATTAFORMA	3,404 m ²
SCAVO PER PARETI TRINCEA	0,186 m ²
RILEVATO PER SCARPATE	0,120 m ²
SOVRASTRUTTURA FERROVIARIA	
AREA DI SCAVO	6,986 m

SEZIONE N.: 37
 QT. PROGETTO: 187,234
 DIST.PROG.: 900,000
 DIST.PREC.: 25,000
 DIST.SUCC.: 25,000

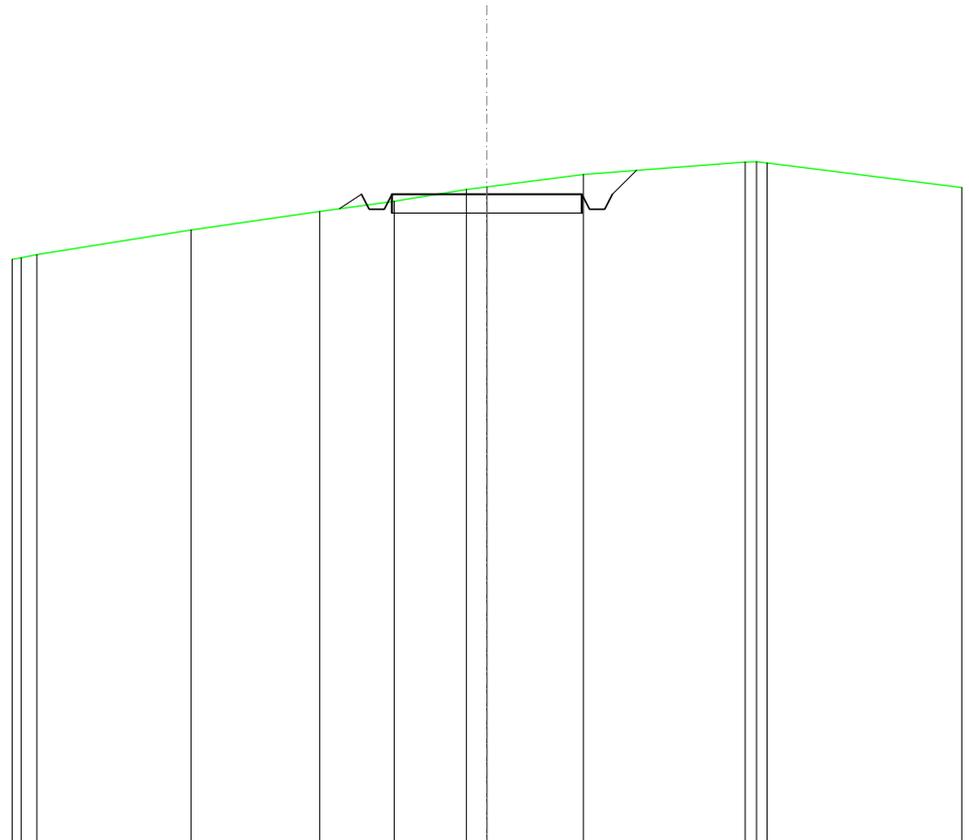


SCALA 1:200

QT.RIF. 170,000

QUOTE TERRENO	185,64	186,28	186,78	187,05	187,36	187,43	187,76	188,09	188,10	188,07
DIST.PARZIALI TERRENO	4,06	3,39	1,96	1,90	0,54	2,54	4,27			
QUOTE PROGETTO			186,85	187,23	186,83	186,83	187,23	187,23	186,83	187,23
DIST. PARZIALI PROGETTO			0,58				5,00		0,63	

SCAVI E BONIFICHE	
FOSSO	0,395 m ²
RILEVATI	
RILEVATO	1,859 m ²
SOVRASTRUTTURA STRADALE	
CASSONETTO	5,000 m
MANUFATTI	
SCAVO PER PIATTAFORMA	0,456 m ²
SCAVO PER PARETI TRINCEA	0,061 m ²
RILEVATO PER SCARPATE	6,252 m ²
SOVRASTRUTTURA FERROVIARIA	
AREA DI SCAVO	2,827 m

SEZIONE N.: 38
 QT. PROGETTO: 187,234
 DIST.PROG.: 925,000
 DIST.PREC.: 25,000
 DIST.SUCC.: 25,000

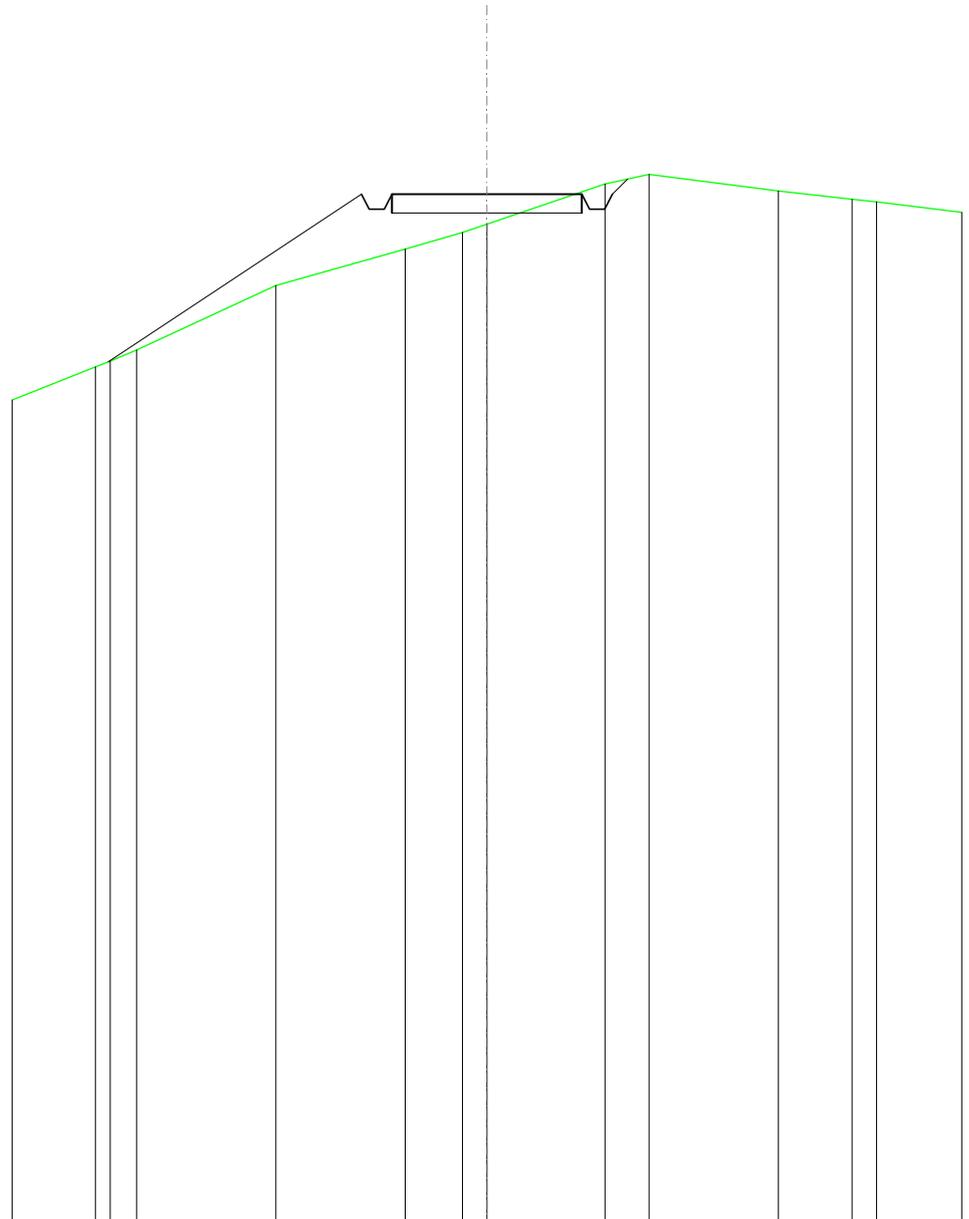


SCALA 1:200

QT.RIF. 160,000

QUOTE TERRENO	182,65 182,81 183,10	184,81	185,77	186,21 186,44	187,50 187,76	187,32	187,10 187,03
DIST.PARZIALI TERRENO	0,89 3,67	3,40	1,51	0,64 3,11	1,16 3,40	1,94	0,65
QUOTE PROGETTO	182,79	187,23 186,83 186,83 187,23	187,23	187,23	187,23 186,83 187,23 187,63		
DIST. PARZIALI PROGETTO		6,67		5,00			

SCAVI E BONIFICHE	
FOSSO	0,638 m ²
SOVRASTRUTTURA STRADALE	
CASSONETTO	5,000 m
MANUFATTI	
SCAVO PER PIATTAFORMA	2,887 m ²
SCAVO PER PARETI TRINCEA	0,165 m ²
RILEVATO PER SCARPATE	0,286 m ²
SOVRASTRUTTURA FERROVIARIA	
AREA DI SCAVO	6,766 m

SEZIONE N.: 39
 QT. PROGETTO: 187,234
 DIST.PROG.: 950,000
 DIST.PREC.: 25,000
 DIST.SUCC.: 25,000

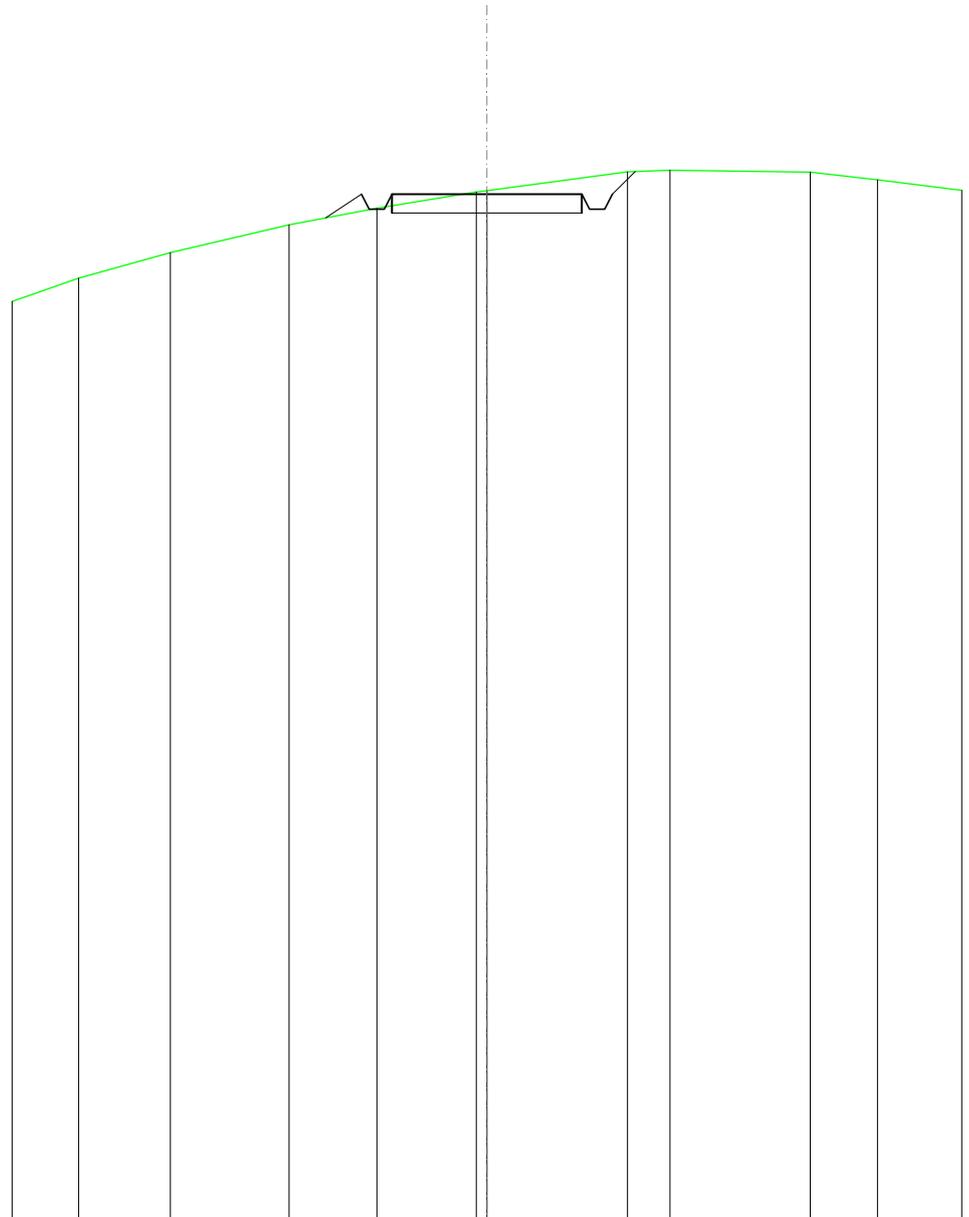


SCALA 1:200

QT.RIF. 160,000

QUOTE TERRENO	185,00	185,68	186,42	186,86	187,29 187,33	187,83	187,87	187,82	187,61
DIST.PARZIALI TERRENO	2,41	3,12	2,31	2,62	3,70	1,12	3,70	1,77	
QUOTE PROGETTO				186,60	187,23	187,23	186,83	186,83	187,23
DIST. PARZIALI PROGETTO				0,95	5,00	0,60			

SCAVI E BONIFICHE	
FOSSO	0,317 m ²
RILEVATI	
RILEVATO	0,156 m ²
SOVRASTRUTTURA STRADALE	
CASSONETTO	5,000 m
MANUFATTI	
SCAVO PER PIATTAFORMA	1,196 m ²
SCAVO PER PARETI TRINCEA	0,011 m ²
RILEVATO PER SCARPATE	1,147 m ²
SOVRASTRUTTURA FERROVIARIA	
AREA DI SCAVO	4,598 m

SEZIONE N.: 40
 QT. PROGETTO: 187,234
 DIST.PROG.: 975,000
 DIST.PREC.: 25,000
 DIST.SUCC.: 25,000

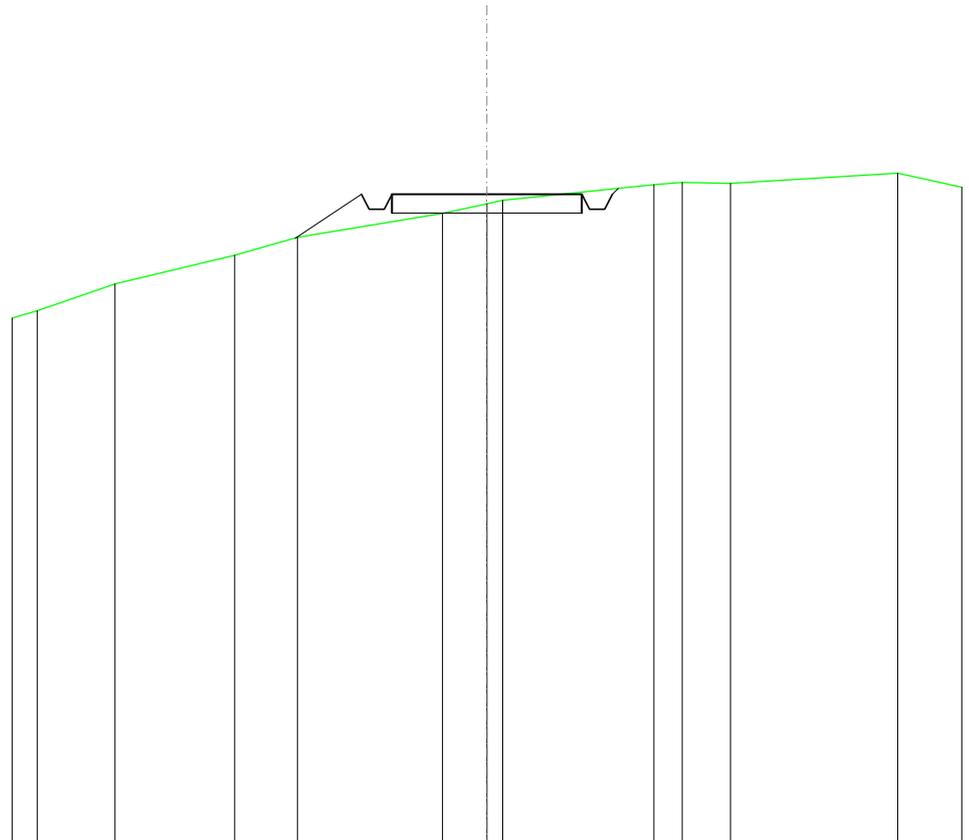


SCALA 1:200

QT.RIF. 170,000

QUOTE TERRENO	184,14	184,85	185,62	186,09	186,73	186,98	187,07	187,49	187,55	187,52	187,80	
DIST.PARZIALI TERRENO	2,04	3,15	1,65	3,82	1,17	3,98	0,75	1,27	4,41			
QUOTE PROGETTO				186,07	187,23	186,83	186,83	187,23	187,23	186,83	187,23	187,39
DIST. PARZIALI PROGETTO				1,75			5,00					

SCAVI E BONIFICHE	
FOSSO	2,145 m ²
SOVRASTRUTTURA STRADALE	
CASSONETTO	5,000 m
MANUFATTI	
SCAVO PER PIATTAFORMA	8,725 m ²
SCAVO PER PARETI TRINCEA	1,787 m ²
SOVRASTRUTTURA FERROVIARIA	
AREA DI SCAVO	8,459 m

SEZIONE N.: 41
 QT. PROGETTO: 187,191
 DIST.PROG.: 1000,000
 DIST.PREC.: 25,000
 DIST.SUCC.: 25,000

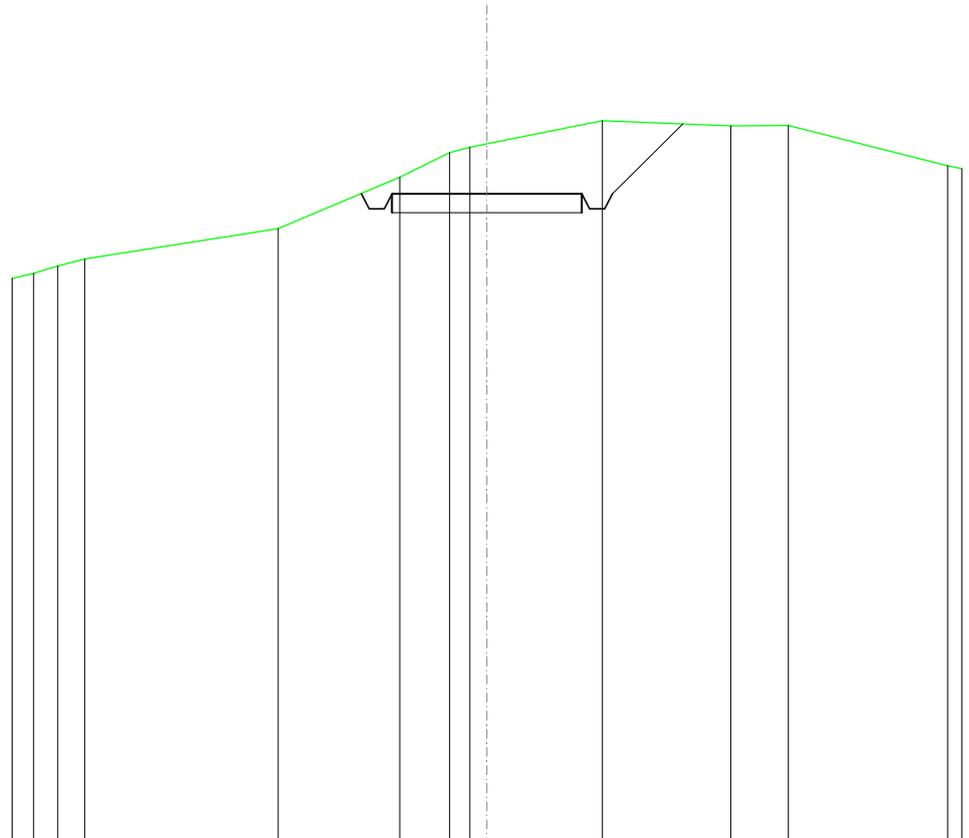


SCALA 1:200

QT.RIF. 170,000

QUOTE TERRENO	185,09	185,28	185,46	186,27	187,63	188,29	188,42	188,51	189,13	188,99	189,00
DIST.PARZIALI TERRENO	0,64	0,71	5,09	3,20	1,31	0,53	3,04	3,38	1,51		
QUOTE PROGETTO					187,20	187,19	186,79	186,79	187,19	189,04	
DIST. PARZIALI PROGETTO							5,00		1,85		

SCAVI E BONIFICHE	
FOSSO	0,219 m ²
RILEVATI	
RILEVATO	2,682 m ²
SOVRASTRUTTURA STRADALE	
CASSONETTO	5,000 m
MANUFATTI	
SCAVO PER PIATTAFORMA	0,152 m ²
SCAVO PER PARETI TRINCEA	0,008 m ²
RILEVATO PER SCARPATE	7,535 m ²
SOVRASTRUTTURA FERROVIARIA	
AREA DI SCAVO	1,806 m

SEZIONE N.: 42
 QT. PROGETTO: 186,236
 DIST.PROG.: 1025,000
 DIST.PREC.: 25,000
 DIST.SUCC.: 25,000

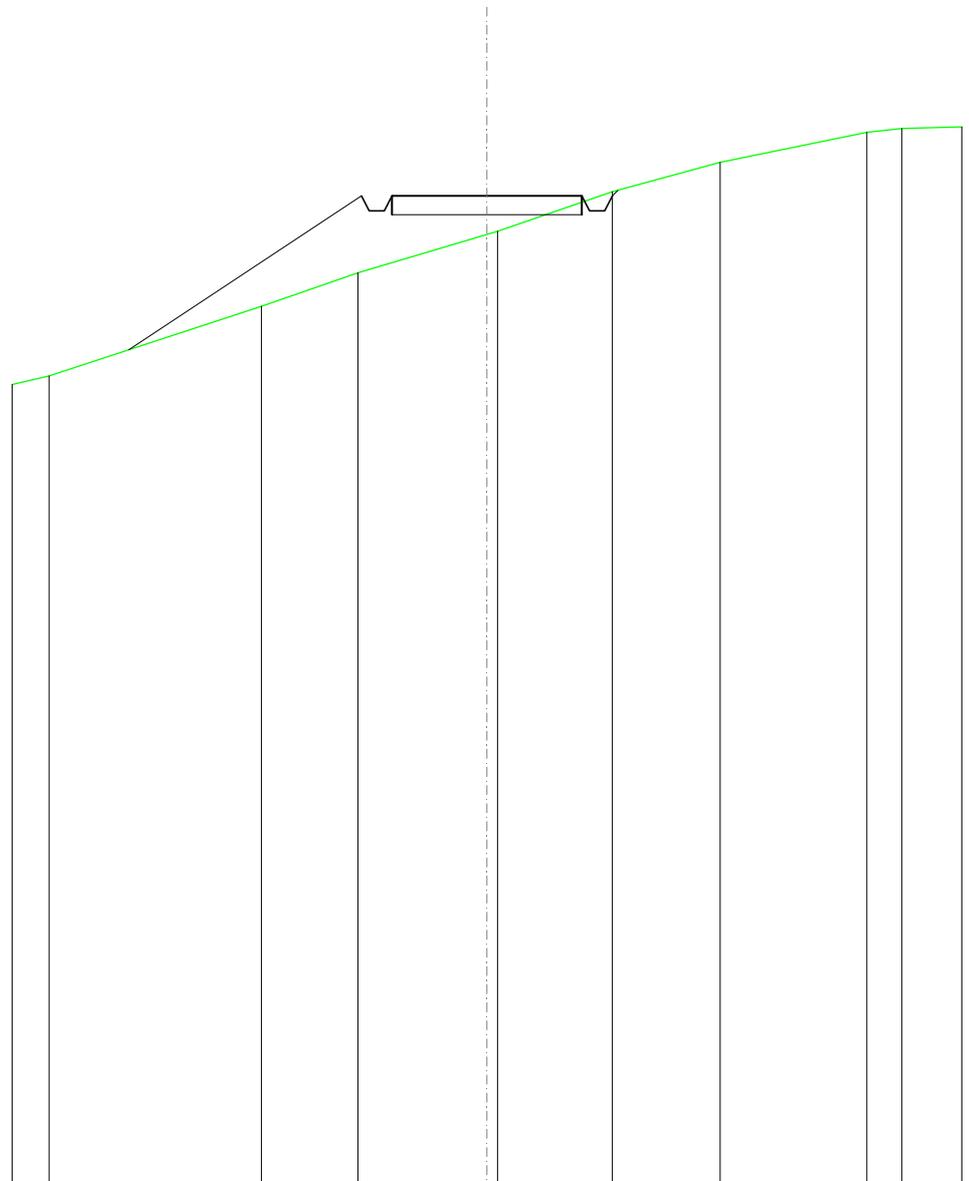


SCALA 1:200

QT.RIF. 160,000

QUOTE TERRENO	181,46	183,30	184,19	185,21	186,34	187,12	187,92	188,02
DIST.PARZIALI TERRENO	5,60	2,54	3,39	3,03	2,83	3,87	0,92	
QUOTE PROGETTO	182,15	186,24	185,84	185,84	186,24	185,84	186,24	186,38
DIST. PARZIALI PROGETTO	6,13	5,00						

SCAVI E BONIFICHE	
FOSSO	2,612 m ²
SOVRASTRUTTURA STRADALE	
CASSONETTO	5,000 m
MANUFATTI	
SCAVO PER PIATTAFORMA	8,910 m ²
SCAVO PER PARETI TRINCEA	5,562 m ²
SOVRASTRUTTURA FERROVIARIA	
AREA DI SCAVO	10,923 m

SEZIONE N.: 43
 QT. PROGETTO: 184,032
 DIST.PROG.: 1050,000
 DIST.PREC.: 25,000
 DIST.SUCC.: 25,000

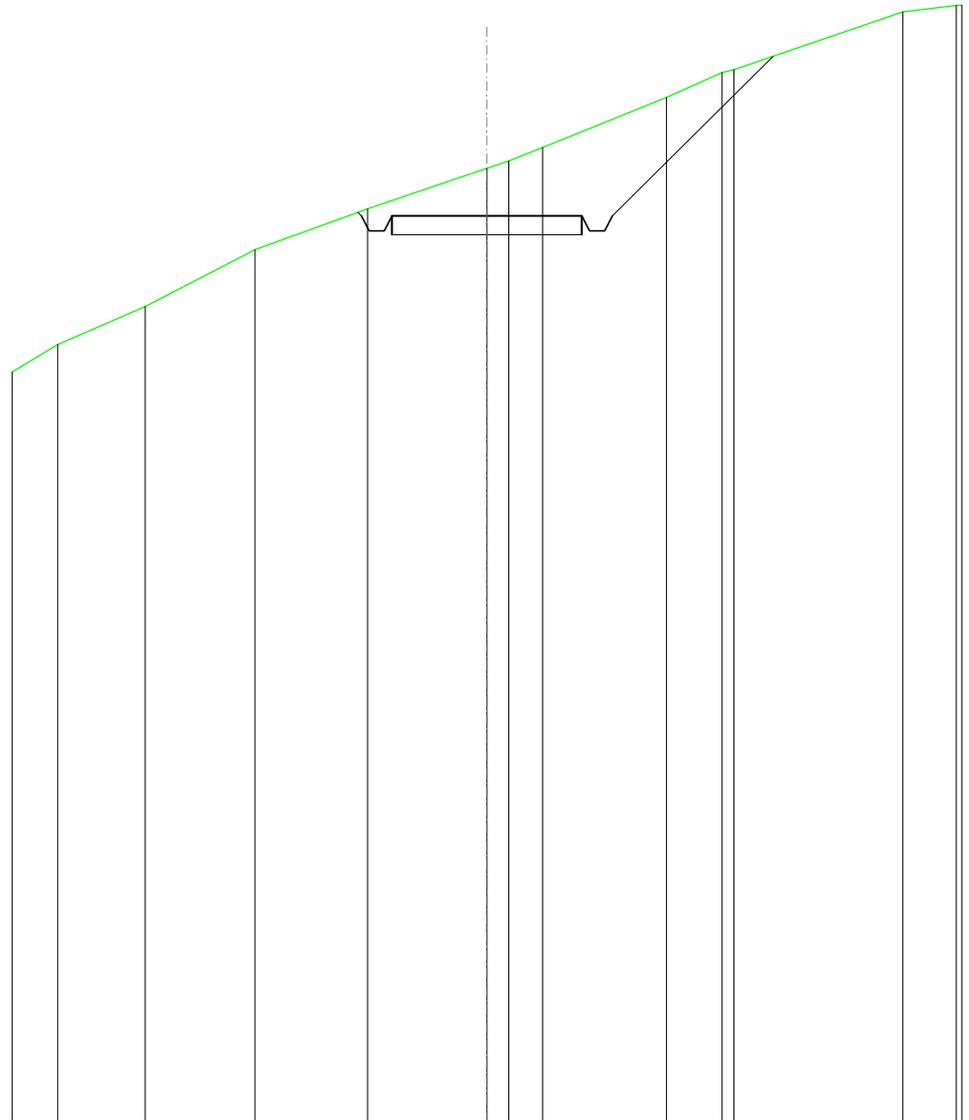


SCALA 1:200

QT.RIF. 160,000

QUOTE TERRENO	180,62	181,63	183,13	184,22	185,29	185,49	185,84	187,17	187,83	187,91	189,44
DIST.PARZIALI TERRENO	2,30	2,89	2,96	3,14	0,57	0,89	3,26	1,46	4,45		
QUOTE PROGETTO				184,13	184,03	183,63	183,63	184,03		188,26	
DIST. PARZIALI PROGETTO					5,00			4,23			

SCAVI E BONIFICHE	
FOSSO	0,121 m ²
RILEVATI	
RILEVATO	2,151 m ²
SOVRASTRUTTURA STRADALE	
CASSONETTO	5,000 m
MANUFATTI	
SCAVO PER PIATTAFORMA	0,101 m ²
RILEVATO PER SCARPATE	5,487 m ²
SOVRASTRUTTURA FERROVIARIA	
AREA DI SCAVO	1,528 m

SEZIONE N.: 44
 QT. PROGETTO: 180,754
 DIST.PROG.: 1075,000
 DIST.PREC.: 25,000
 DIST.SUCC.: 25,000

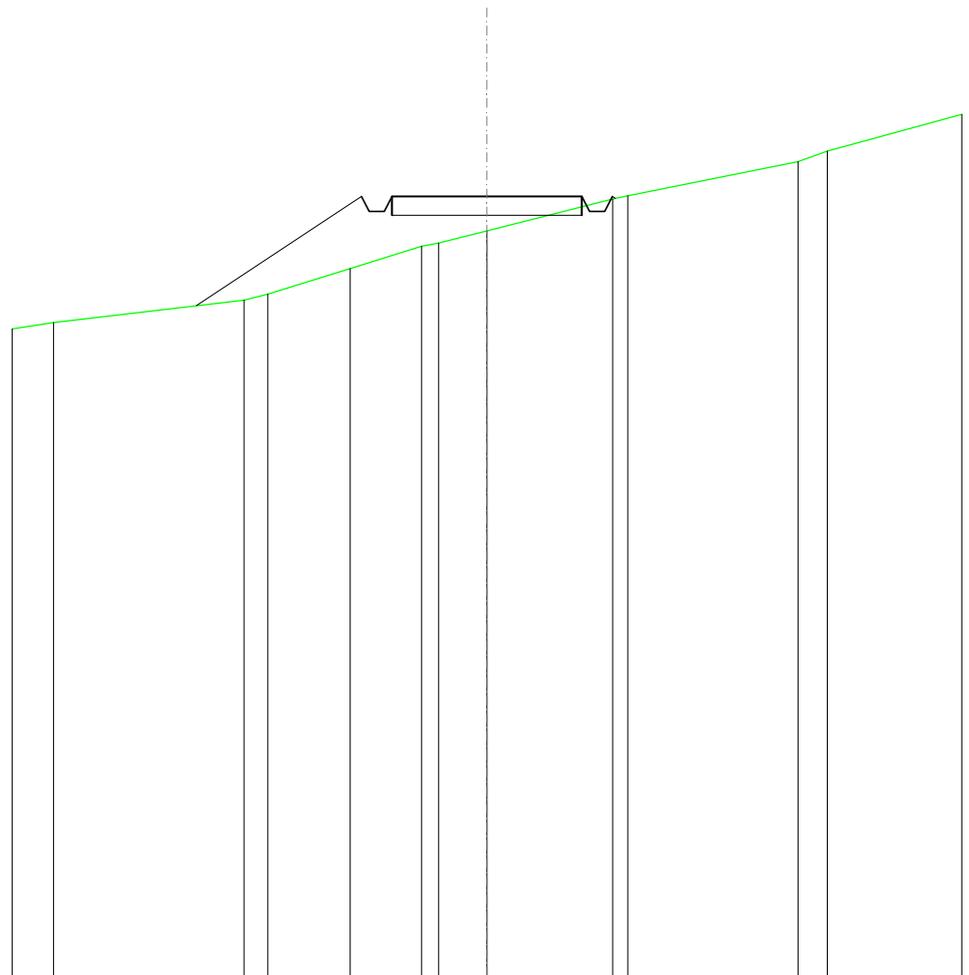


SCALA 1:200

QT.RIF. 160,000

QUOTE TERRENO	177,41	178,00	178,16	178,84	179,43	179,52	179,84	180,69	180,77	181,68	181,96
DIST.PARZIALI TERRENO	5,01	0,63	2,17	1,88	1,27	3,31	4,47	0,77			
QUOTE PROGETTO	177,86	180,75	180,35	180,35	180,75	180,75	180,75	180,35	180,35	180,75	180,70
DIST. PARZIALI PROGETTO	4,34				5,00						

RILEVATI	
RILEVATO	10,237 m ²
SOVRASTRUTTURA STRADALE	
CASSONETTO	5,000 m
MANUFATTI	
RILEVATO PER SCARPATE	13,297 m ²

SEZIONE N.: 45
 QT. PROGETTO: 177,697
 DIST.PROG.: 1100,000
 DIST.PREC.: 25,000
 DIST.SUCC.: 25,000

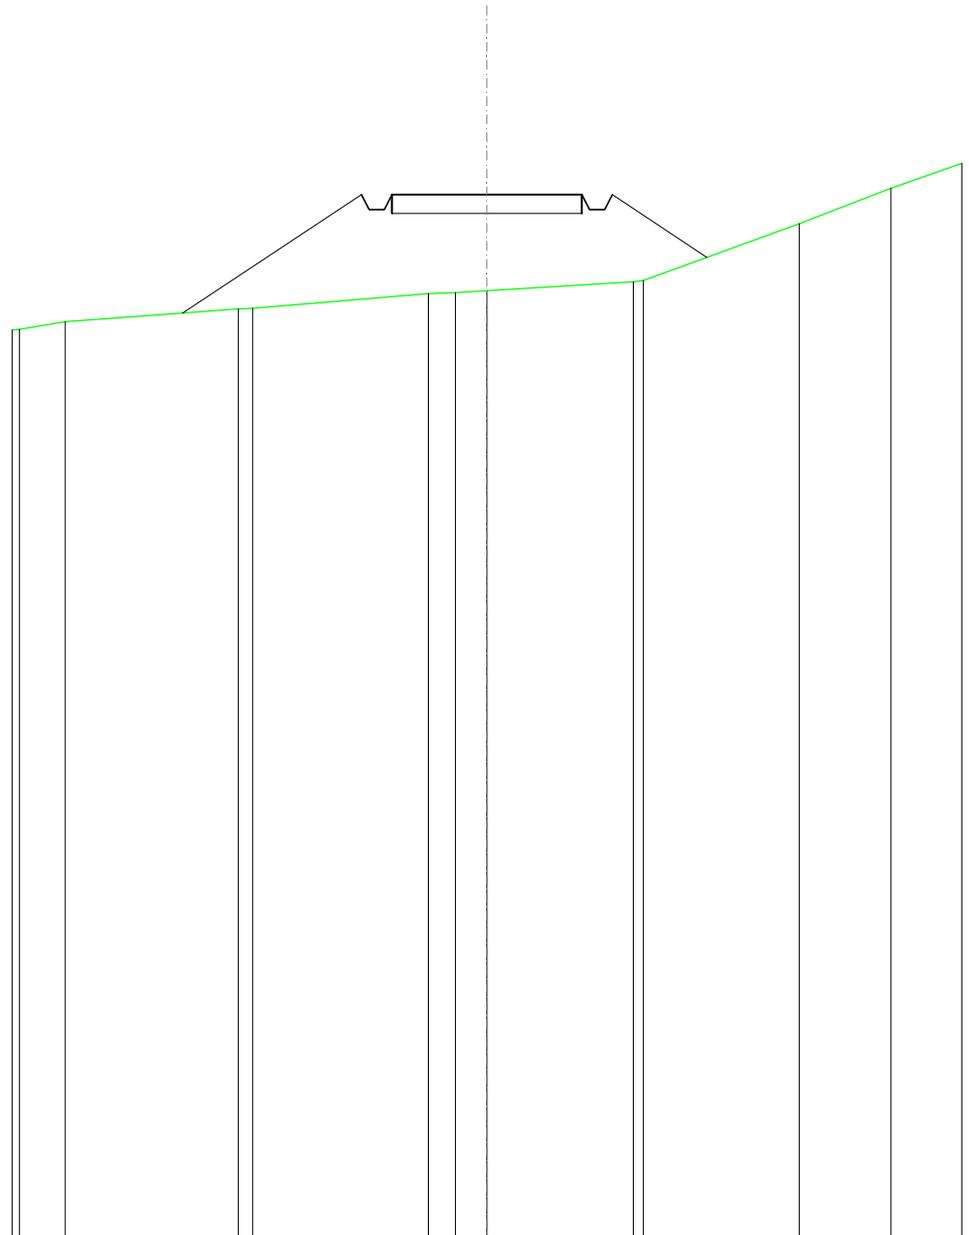


SCALA 1:200

QT.RIF. 150,000

QUOTE TERRENO	174,33	174,67 174,68	175,08 175,09 175,15	175,38 175,42	176,92	177,87
DIST.PARZIALI TERRENO	4,55	4,62	0,71 0,83	3,85	4,10	2,42
QUOTE PROGETTO	174,56	177,70 177,30 177,30 177,70	177,70	177,70 177,30 177,30 177,70	176,03	
DIST. PARZIALI PROGETTO		4,71	5,00	2,49		

SCAVI E BONIFICHE	
FOSSO	2,362 m ²
SOVRASTRUTTURA STRADALE	
CASSONETTO	5,000 m
MANUFATTI	
SCAVO PER PIATTAFORMA	8,429 m ²
SCAVO PER PARETI TRINCEA	1,496 m ²
SOVRASTRUTTURA FERROVIARIA	
AREA DI SCAVO	8,982 m

SEZIONE N.: 46
 QT. PROGETTO: 175,298
 DIST.PROG.: 1125,000
 DIST.PREC.: 25,000
 DIST.SUCC.: 25,000

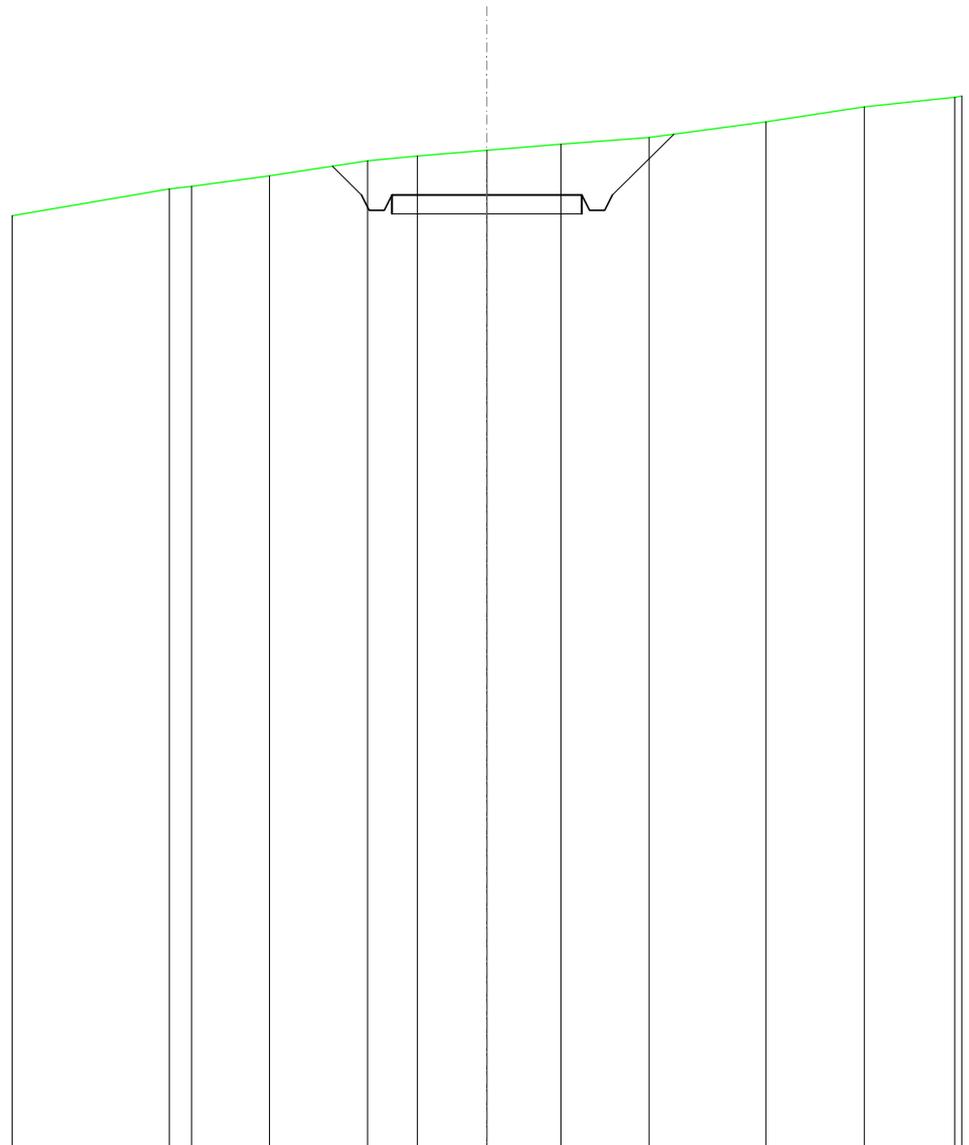

SCALA 1:200

QT.RIF. 150,000

QUOTE TERRENO											
DIST.PARZIALI TERRENO	0,88	2,05	2,59	1,31	1,83	1,94	2,32	3,07	2,59		
QUOTE PROGETTO											
DIST. PARZIALI PROGETTO											


175,46
175,53
175,81
176,21
176,33
176,48
176,64
176,83
177,24
177,64

176,06
175,30
174,90
174,90
175,30
175,30
175,30
176,91

0,77
5,00
1,62

SCAVI E BONIFICHE	
FOSSO	2,971 m ²
SOVRASTRUTTURA STRADALE	
CASSONETTO	5,000 m
MANUFATTI	
SCAVO PER PIATTAFORMA	10,758 m ²
SCAVO PER PARETI TRINCEA	2,269 m ²
SOVRASTRUTTURA FERROVIARIA	
AREA DI SCAVO	9,539 m

SEZIONE N.: 47
 QT. PROGETTO: 173,227
 DIST.PROG.: 1150,000
 DIST.PREC.: 25,000
 DIST.SUCC.: 25,000

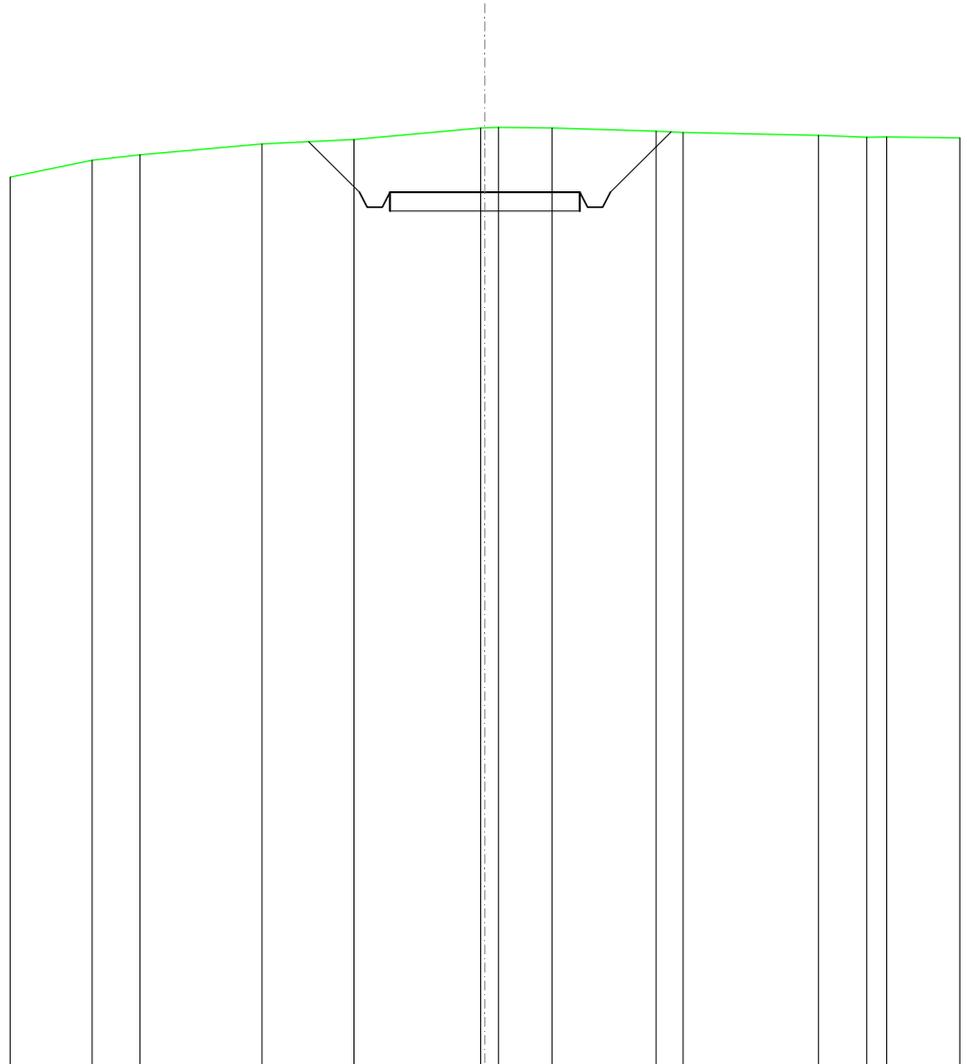


SCALA 1:200

QT.RIF. 150,000

QUOTE TERRENO	174,08	174,21	174,51	174,62	174,93	174,93	174,96	174,93	174,85	174,81	174,73	174,69	174,69
DIST.PARZIALI TERRENO	1,28	3,21	2,43	3,33	1,41	2,73	0,71	3,56	1,27	0,52			
QUOTE PROGETTO			174,57	173,23	172,83	172,83	173,23	173,23	174,83				
DIST. PARZIALI PROGETTO			1,34			5,00			1,60				

SCAVI E BONIFICHE	
FOSSO	0,019 m ²
RILEVATI	
RILEVATO	2,028 m ²
SOVRASTRUTTURA STRADALE	
CASSONETTO	5,000 m
MANUFATTI	
SCAVO PER PIATTAFORMA	0,010 m ²
RILEVATO PER SCARPATE	3,178 m ²
SOVRASTRUTTURA FERROVIARIA	
AREA DI SCAVO	0,777 m

SEZIONE N.: 48
 QT. PROGETTO: 172,040
 DIST.PROG.: 1175,000
 DIST.PREC.: 25,000
 DIST.SUCC.: 25,000

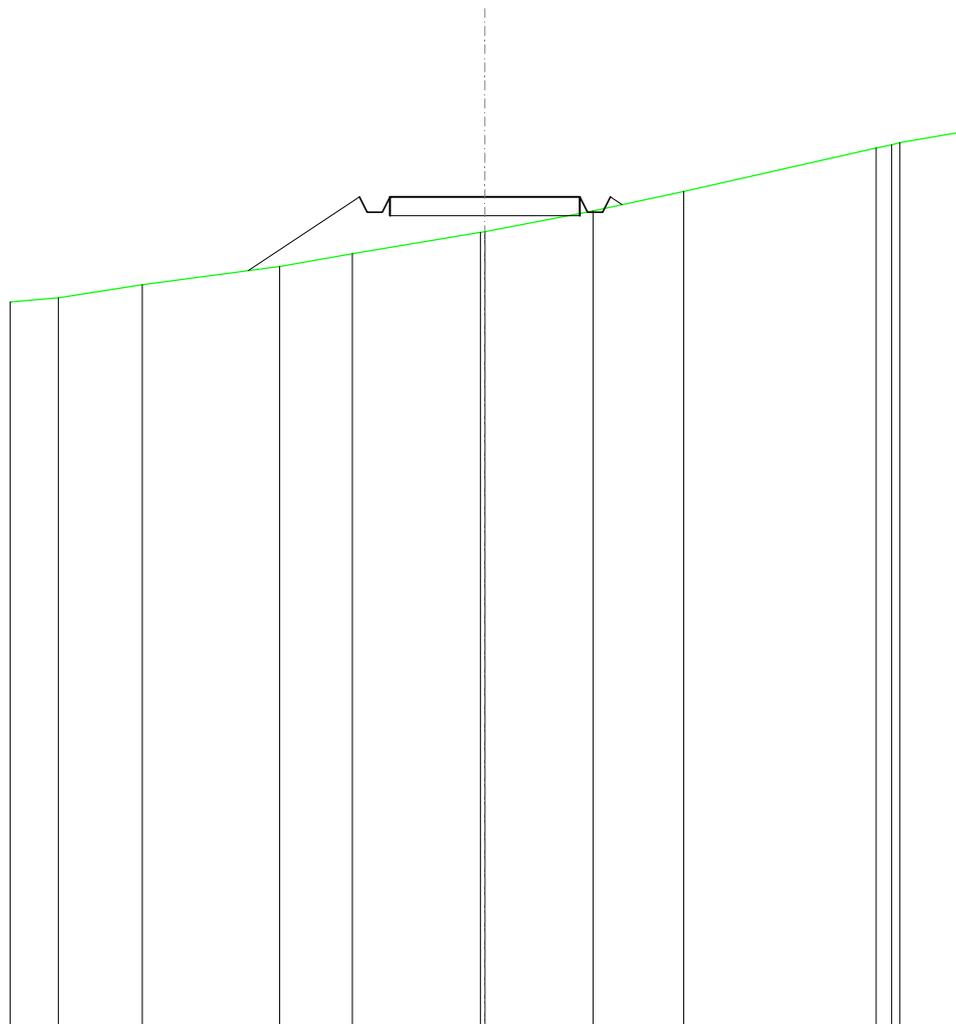


SCALA 1:200

QT.RIF. 150,000

QUOTE TERRENO	169,37	169,72	170,20	170,54	171,10	171,12	171,67	172,19	173,34	173,42	173,48
DIST.PARZIALI TERRENO	2,21	3,61	1,91	3,37	2,85	2,39	5,06				
QUOTE PROGETTO			170,09	172,04	171,64	171,64	172,04	172,04	171,64	172,04	171,83
DIST. PARZIALI PROGETTO			2,93			5,00					

RILEVATI	
RILEVATO	6,789 m ²
SOVRASTRUTTURA STRADALE	
CASSONETTO	5,000 m
MANUFATTI	
RILEVATO PER SCARPATE	8,177 m ²

SEZIONE N.: 49
 QT. PROGETTO: 171,732
 DIST.PROG.: 1200,000
 DIST.PREC.: 25,000
 DIST.SUCC.: 25,000

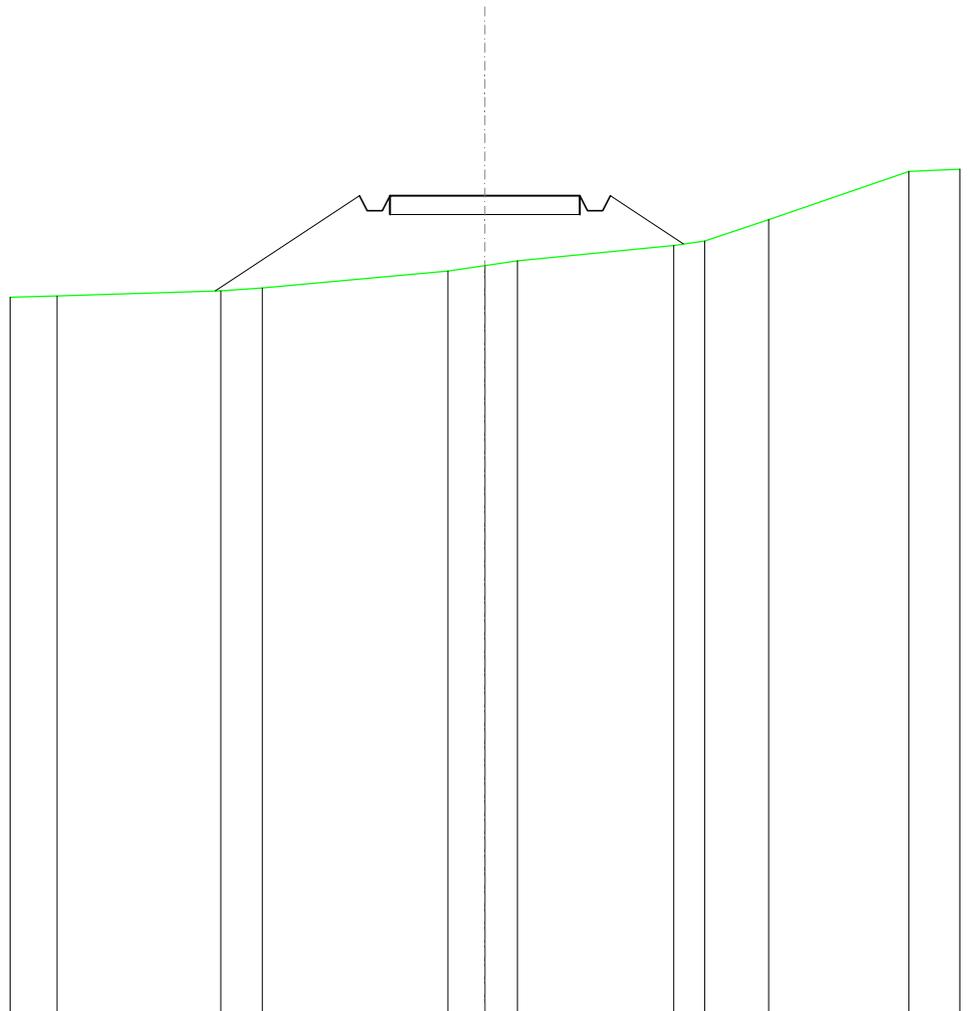


SCALA 1:200

QT.RIF. 150,000

QUOTE TERRENO	169,07	169,21	169,28	169,73	169,87	170,00	170,41	170,53	171,09	172,37
DIST.PARZIALI TERRENO	4,31	1,09	4,89	0,97	0,85	4,11	0,82	1,68	3,70	
QUOTE PROGETTO		169,20	171,73	171,33	171,73	171,33	171,73	170,45		
DIST. PARZIALI PROGETTO		3,79		5,00		1,92				

SCAVI E BONIFICHE	
FOSSO	0,389 m ²
SOVRASTRUTTURA STRADALE	
CASSONETTO	5,000 m
MANUFATTI	
SCAVO PER PIATTAFORMA	2,052 m ²
SCAVO PER PARETI TRINCEA	0,024 m ²
RILEVATO PER SCARPATE	0,312 m ²
SOVRASTRUTTURA FERROVIARIA	
AREA DI SCAVO	6,027 m

SEZIONE N.: 50
 QT. PROGETTO: 171,732
 DIST.PROG.: 1225,000
 DIST.PREC.: 25,000
 DIST.SUCC.: 25,000

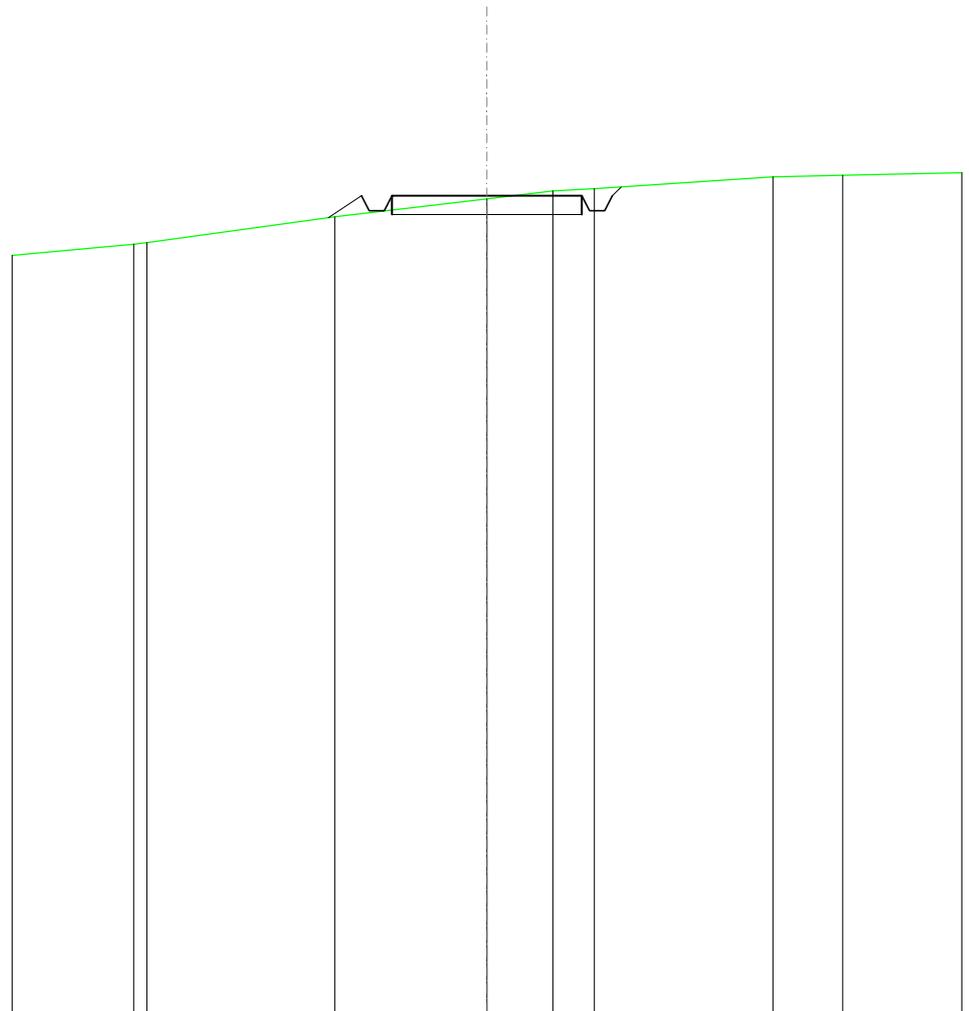


SCALA 1:200

QT.RIF. 150,000

QUOTE TERRENO	170,45 170,48	171,17	171,65	171,85	171,91	172,22	172,27
DIST.PARZIALI TERRENO	4,95	4,00	1,73	1,10	4,70	1,83	
QUOTE PROGETTO		171,15 171,73 171,33 171,33 171,73	171,73	171,73	171,73 171,33 171,33 171,33 171,96		
DIST. PARZIALI PROGETTO		0,88	5,00				

SCAVI E BONIFICHE	
FOSSO	1,605 m ²
SOVRASTRUTTURA STRADALE	
CASSONETTO	5,000 m
MANUFATTI	
SCAVO PER PIATTAFORMA	6,225 m ²
SCAVO PER PARETI TRINCEA	0,526 m ²
SOVRASTRUTTURA FERROVIARIA	
AREA DI SCAVO	7,916 m

SEZIONE N.: 51
 QT. PROGETTO: 171,732
 DIST.PROG.: 1250,000
 DIST.PREC.: 25,000
 DIST.SUCC.: 25,000

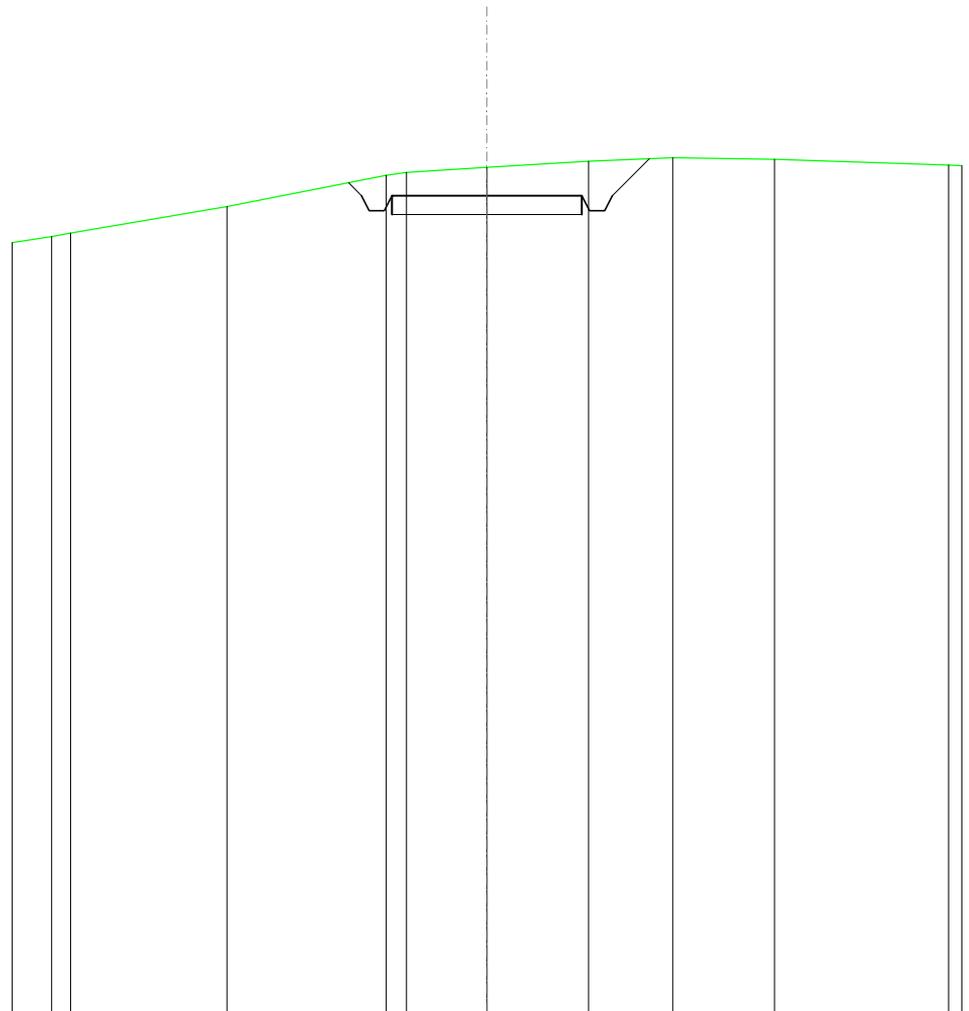

SCALA 1:200

QT.RIF. 150,000

QUOTE TERRENO	170,65 170,74		171,44		172,27 172,36		172,48		172,64 172,73		172,70
DIST.PARZIALI TERRENO	0,90	4,12		4,19	0,94	2,11	2,68		2,22	2,67	
QUOTE PROGETTO					172,07 171,73 171,33 171,33 171,73		171,73		171,73 171,33 171,33 171,73		172,71
DIST. PARZIALI PROGETTO						5,00			0,98		

RILEVATI	
RILEVATO	11,537 m ²
SOVRASTRUTTURA STRADALE	
CASSONETTO	5,000 m
MANUFATTI	
RILEVATO PER SCARPATE	16,521 m ²

SEZIONE N.: 52
 QT. PROGETTO: 171,732
 DIST.PROG.: 1275,000
 DIST.PREC.: 25,000
 DIST.SUCC.: 25,000


SCALA 1:200

QT.RIF. 150,000

QUOTE TERRENO	168,18	168,27	168,32	168,42	168,71	168,80	168,92	169,09	169,38	169,42	169,46	170,10
DIST.PARZIALI TERRENO	1,76	0,58	1,74	2,73	1,79	1,11	1,65	4,38	0,49	4,69		
QUOTE PROGETTO	168,24				171,73	171,33	171,33	171,73	171,33	171,33	171,73	169,47
DIST. PARZIALI PROGETTO			5,24				5,00				3,40	

SCAVI E BONIFICHE	
FOSSO	0,053 m ²
RILEVATI	
RILEVATO	1,831 m ²
SOVRASTRUTTURA STRADALE	
CASSONETTO	5,000 m
MANUFATTI	
SCAVO PER PIATTAFORMA	0,055 m ²
RILEVATO PER SCARPATE	4,127 m ²
SOVRASTRUTTURA FERROVIARIA	
AREA DI SCAVO	1,299 m

SEZIONE N.: 53
 QT. PROGETTO: 171,732
 DIST.PROG.: 1300,000
 DIST.PREC.: 25,000
 DIST.SUCC.: 25,000

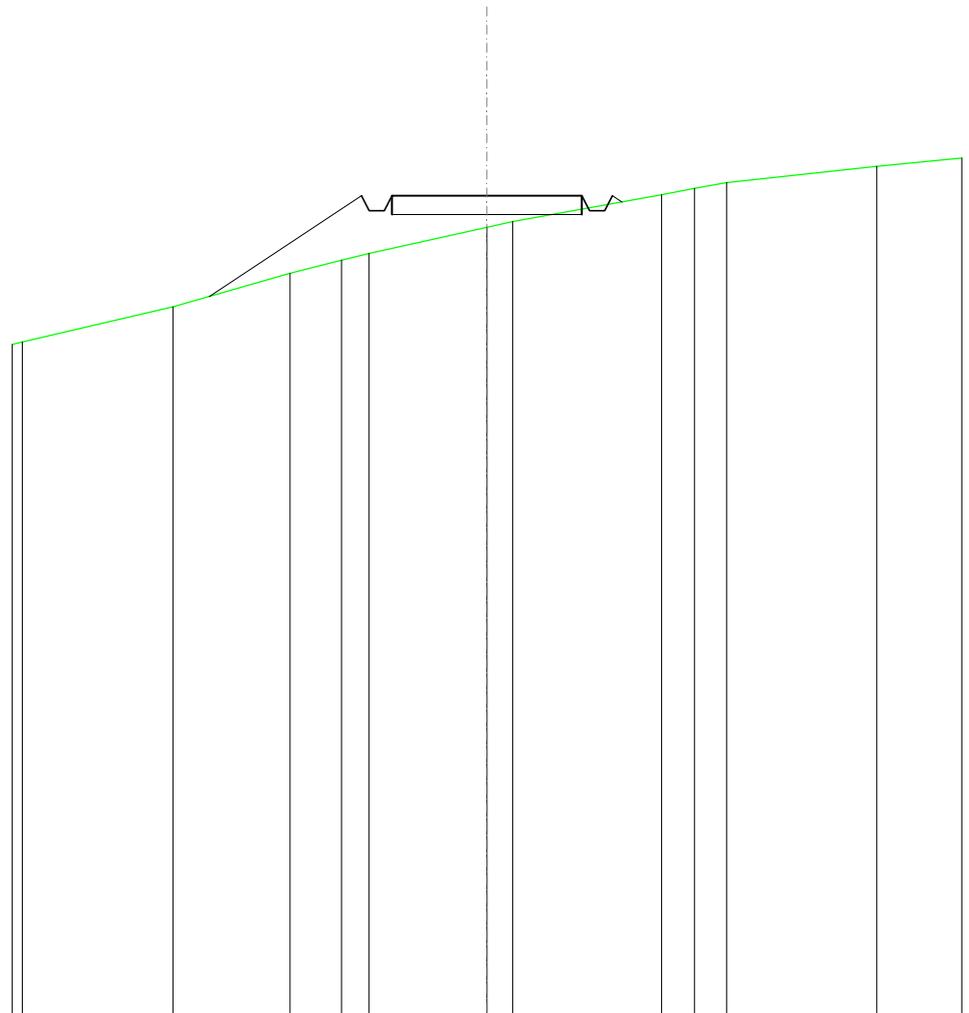


SCALA 1:200

QT.RIF. 150,000

QUOTE TERRENO	168,78	169,67	170,02	170,19	170,89	171,04	171,75	171,92	172,07	172,51
DIST.PARZIALI TERRENO	3,09	1,35	0,72	3,11	0,68	3,92	0,87	0,84	3,96	
QUOTE PROGETTO	169,06		171,73	171,33	171,33	171,73	171,33	171,33	171,56	
DIST. PARZIALI PROGETTO		4,01			5,00					

RILEVATI	
RILEVATO	10,232 m ²
SOVRASTRUTTURA STRADALE	
CASSONETTO	5,000 m
MANUFATTI	
RILEVATO PER SCARPATE	14,511 m ²

SEZIONE N.: 54
 QT. PROGETTO: 171,732
 DIST.PROG.: 1325,000
 DIST.PREC.: 25,000
 DIST.SUCC.: 25,000

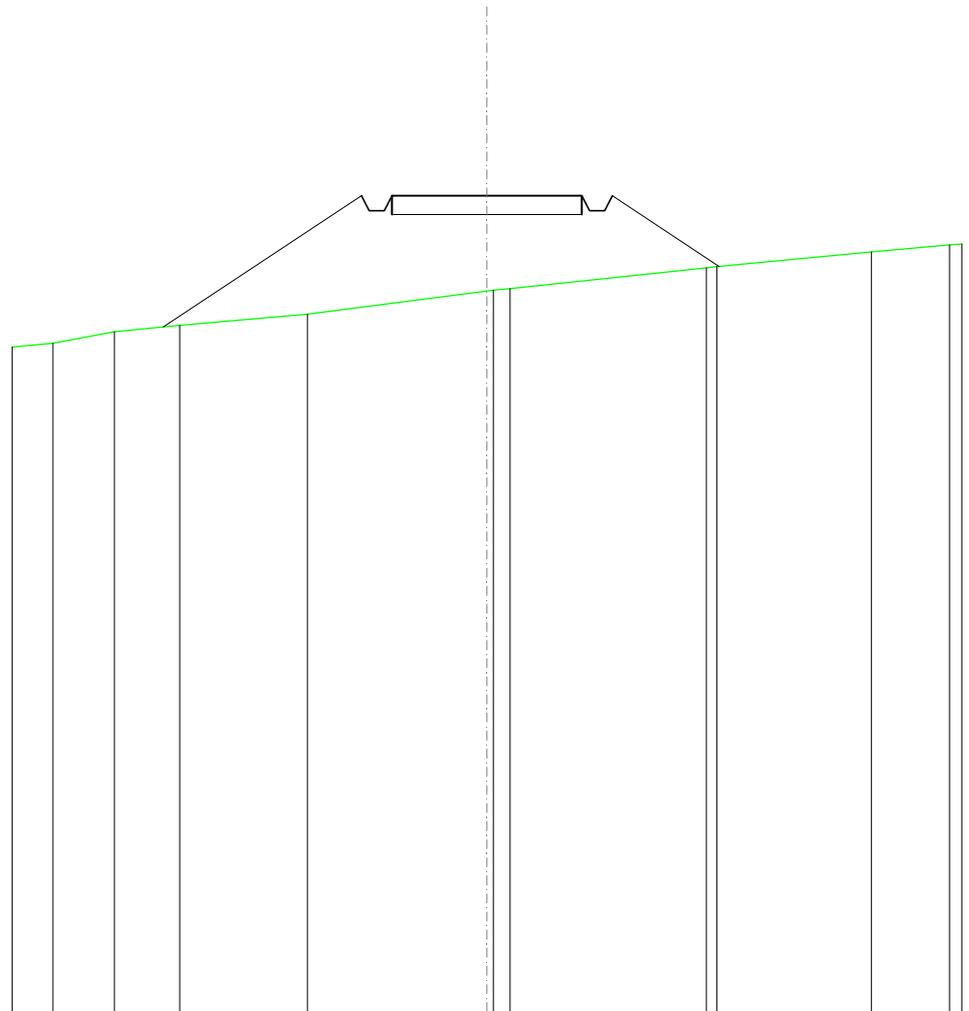


SCALA 1:200

QT.RIF. 150,000

QUOTE TERRENO	167,81	168,12	168,29	168,59	168,20	168,22	168,27	169,81	169,86	170,24
DIST.PARZIALI TERRENO	1,62	1,72	3,36	4,72	5,17	4,06				
QUOTE PROGETTO		168,25	171,73	171,33	171,33	171,73	171,73	169,85		
DIST. PARZIALI PROGETTO		5,22	5,00	2,82						

RILEVATI	
RILEVATO	12,100 m ²
SOVRASTRUTTURA STRADALE	
CASSONETTO	5,000 m
MANUFATTI	
RILEVATO PER SCARPATE	17,754 m ²

SEZIONE N.: 55
 QT. PROGETTO: 171,732
 DIST.PROG.: 1350,000
 DIST.PREC.: 25,000
 DIST.SUCC.: 25,000

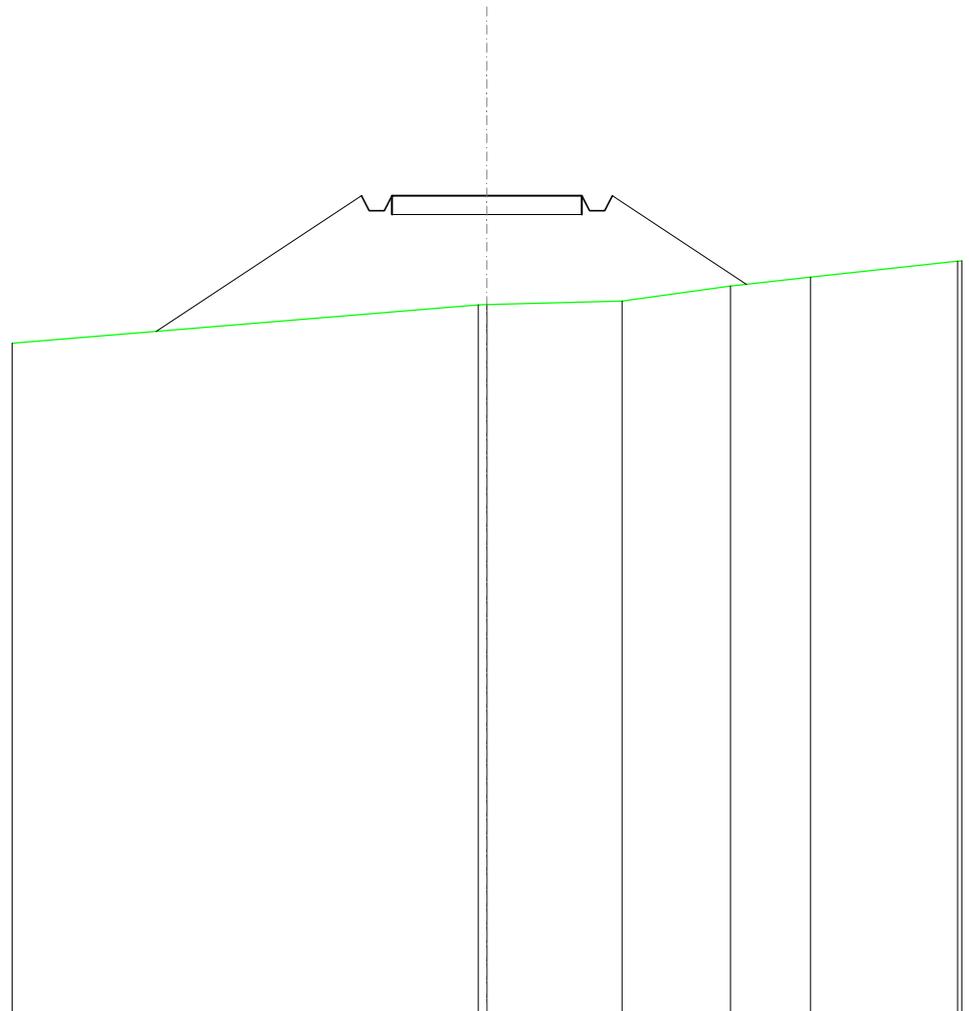


SCALA 1:200

QT.RIF. 150,000

QUOTE TERRENO				168,83 168,84		168,94	169,33	169,57
DIST.PARZIALI TERRENO					3,56	2,85	2,11	
QUOTE PROGETTO	168,13	171,73 171,33 171,33 171,73	171,73	171,73	171,73 171,33 171,33 171,73	169,38		
DIST. PARZIALI PROGETTO		5,40		5,00		3,53		

RILEVATI	
RILEVATO	6,449 m ²
SOVRASTRUTTURA STRADALE	
CASSONETTO	5,000 m
MANUFATTI	
RILEVATO PER SCARPATE	7,885 m ²

SEZIONE N.: 56
 QT. PROGETTO: 171,731
 DIST.PROG.: 1375,000
 DIST.PREC.: 25,000
 DIST.SUCC.: 25,000

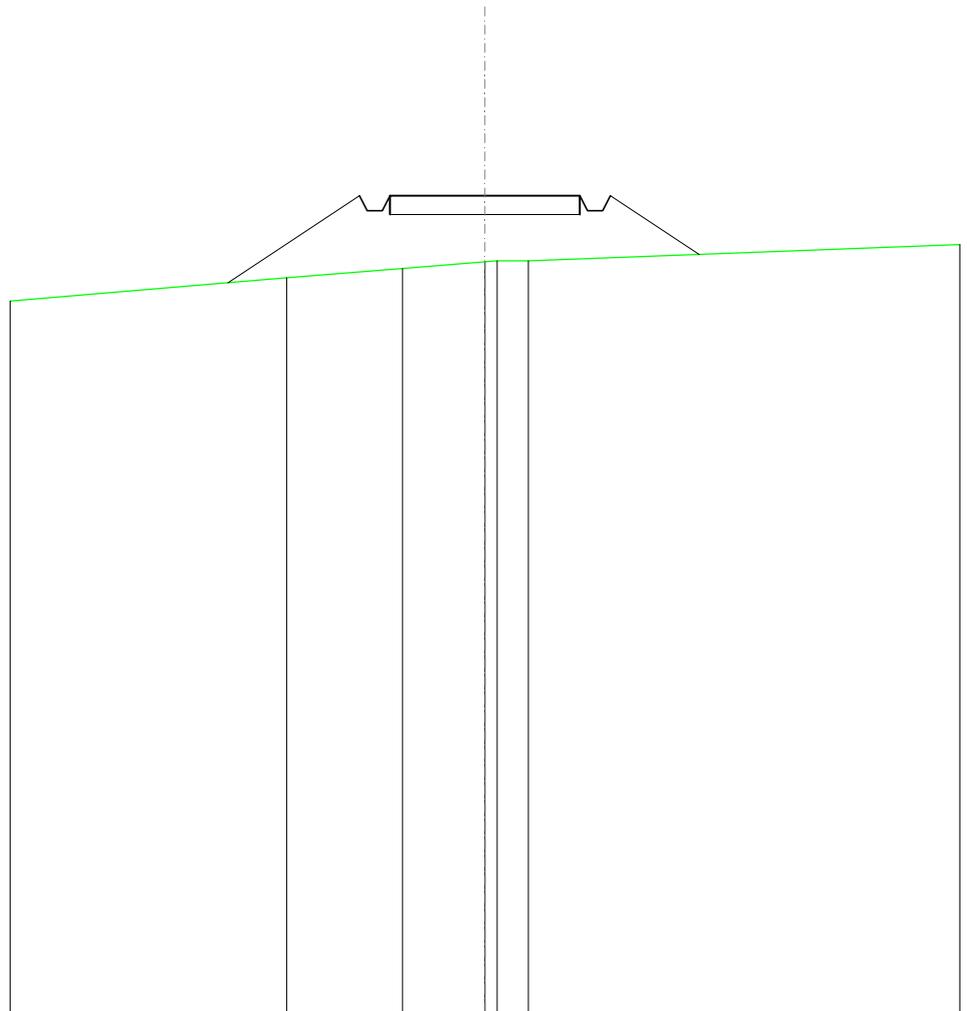


SCALA 1:200

QT.RIF. 150,000

QUOTE TERRENO		169,55	169,80	169,97	170,00	170,00	
DIST.PARZIALI TERRENO			3,05	2,17	0,82		
QUOTE PROGETTO	169,42		171,73	171,33	171,33	171,73	170,17
DIST. PARZIALI PROGETTO		3,47			5,00		2,34

RILEVATI	
RILEVATO	2,536 m ²
SOVRASTRUTTURA STRADALE	
CASSONETTO	5,000 m
MANUFATTI	
RILEVATO PER SCARPATE	2,908 m ²

SEZIONE N.: 57
 QT. PROGETTO: 172,293
 DIST.PROG.: 1400,000
 DIST.PREC.: 25,000
 DIST.SUCC.: 25,000

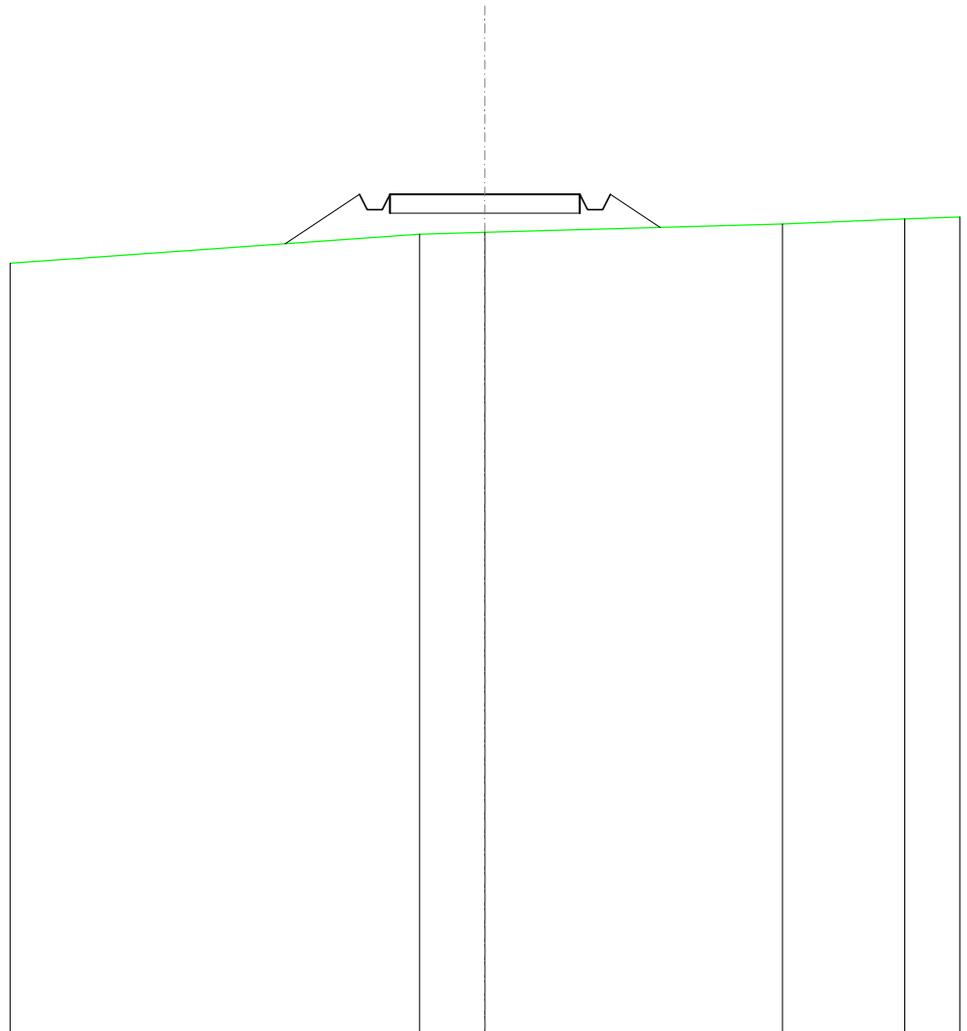


SCALA 1:200

QT.RIF. 150,000

QUOTE TERRENO			171,24	171,29		171,51	171,65
DIST.PARZIALI TERRENO				1,72	7,83		3,22
QUOTE PROGETTO	170,99	172,29	171,89	171,89	172,29	172,29	171,89
DIST. PARZIALI PROGETTO		1,96		5,00		1,31	

RILEVATI	
RILEVATO	2,863 m ²
SOVRASTRUTTURA STRADALE	
CASSONETTO	5,000 m
MANUFATTI	
RILEVATO PER SCARPATE	3,053 m ²

SEZIONE N.: 58
 QT. PROGETTO: 174,104
 DIST.PROG.: 1425,000
 DIST.PREC.: 25,000
 DIST.SUCC.: 25,000

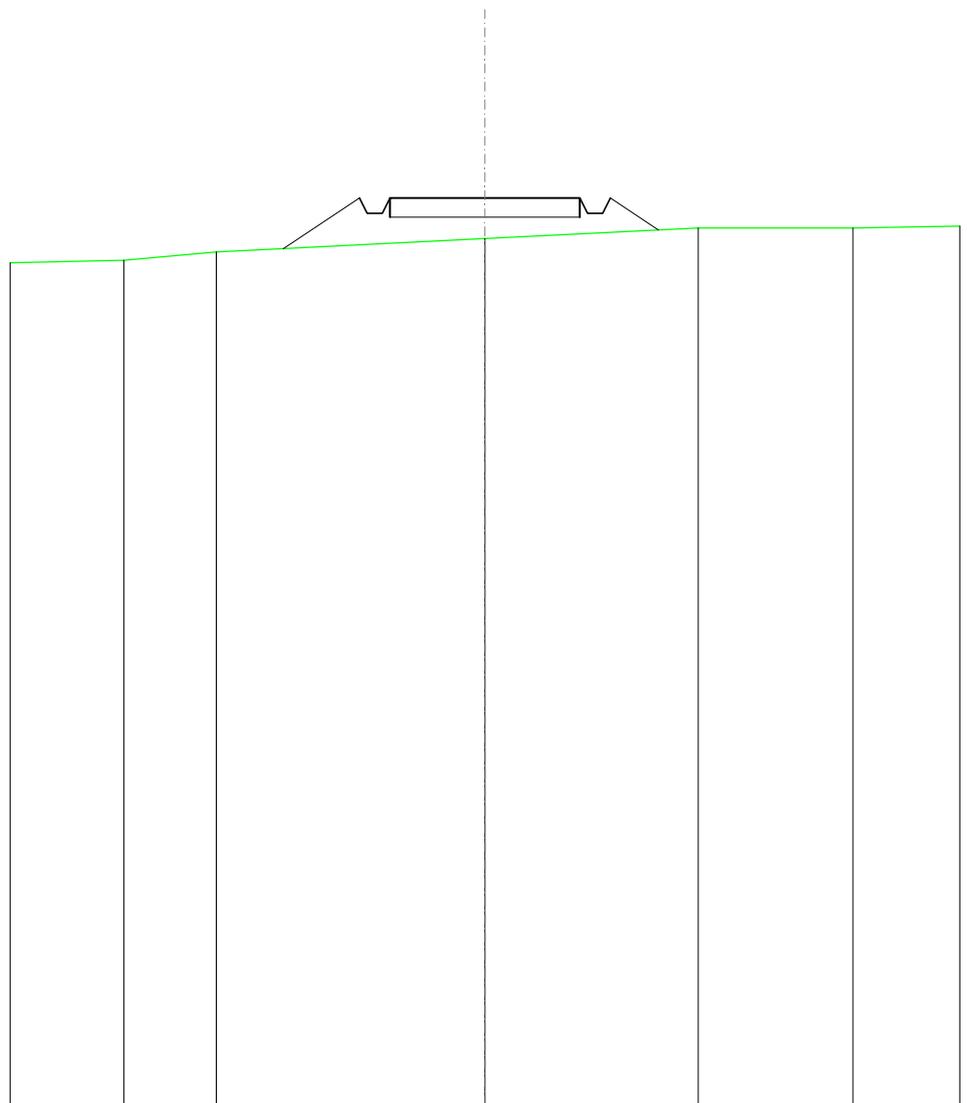


SCALA 1:200

QT.RIF. 150,000

QUOTE TERRENO	172,45	172,68		173,03		173,31	173,32
DIST.PARZIALI TERRENO	2,43	7,07		5,61		4,08	
QUOTE PROGETTO		172,76	174,10	173,70	173,70	174,10	173,26
DIST. PARZIALI PROGETTO		2,01		5,00		1,28	

RILEVATI	
RILEVATO	7,173 m ²
SOVRASTRUTTURA STRADALE	
CASSONETTO	5,000 m
MANUFATTI	
RILEVATO PER SCARPATE	8,227 m ²

SEZIONE N.: 59
 QT. PROGETTO: 176,935
 DIST.PROG.: 1450,000
 DIST.PREC.: 25,000
 DIST.SUCC.: 25,000

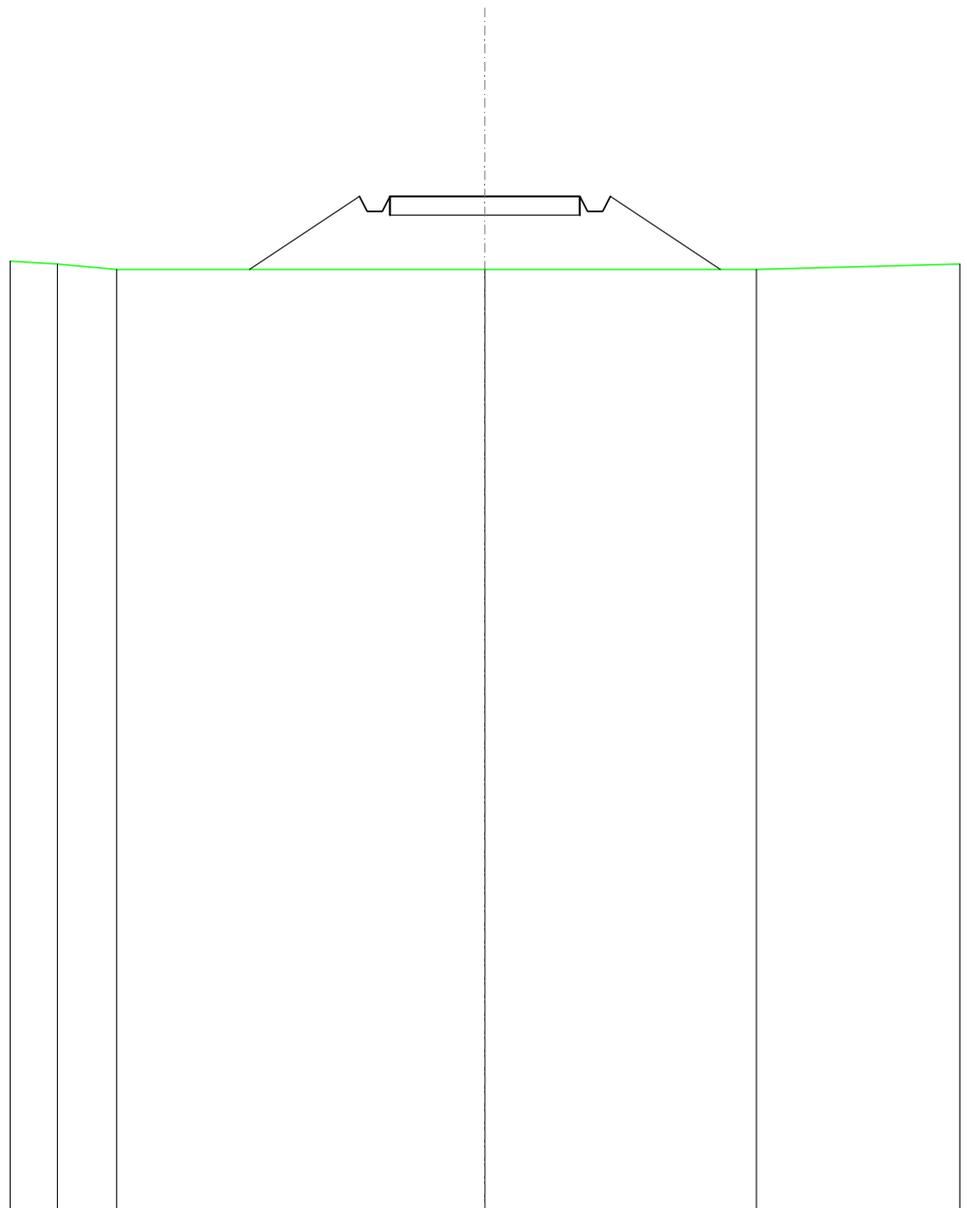


SCALA 1:200

QT.RIF. 150,000

QUOTE TERRENO	175,14	175,00	175,00	175,00	175,00	
DIST.PARZIALI TERRENO	1,56	9,70	7,15			
QUOTE PROGETTO		175,00	176,93	176,93	176,93	175,00
DIST. PARZIALI PROGETTO		2,90	5,00	2,90		

SCAVI E BONIFICHE	
FOSSO	0,045 m ²
RILEVATI	
RILEVATO	0,781 m ²
SOVRASTRUTTURA STRADALE	
CASSONETTO	5,000 m
MANUFATTI	
SCAVO PER PIATTAFORMA	0,101 m ²
RILEVATO PER SCARPATE	1,485 m ²
SOVRASTRUTTURA FERROVIARIA	
AREA DI SCAVO	1,823 m

SEZIONE N.: 60
 QT. PROGETTO: 179,863
 DIST.PROG.: 1475,000
 DIST.PREC.: 25,000
 DIST.SUCC.: 25,000

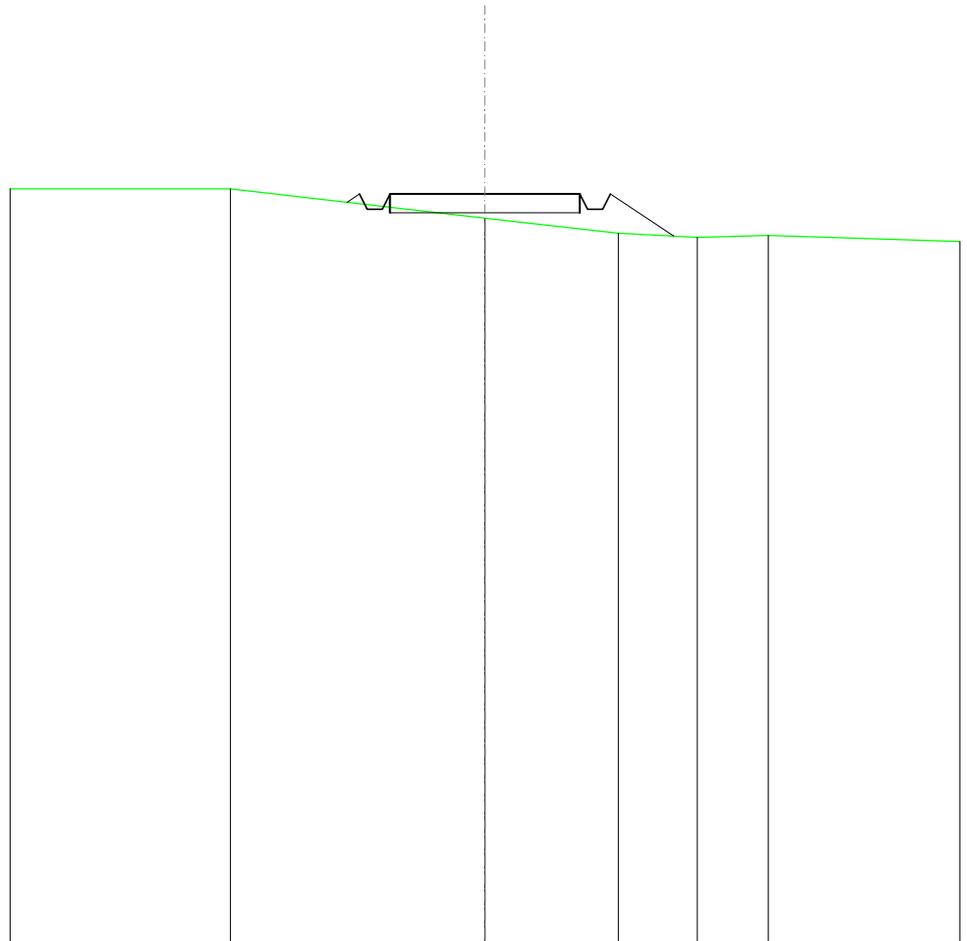


SCALA 1:200

QT.RIF. 160,000

QUOTE TERRENO	180,00	179,23	178,82	178,72	178,77
DIST.PARZIALI TERRENO		6,69	3,52	2,07	1,88
QUOTE PROGETTO		179,86	179,86	179,86	178,75
DIST. PARZIALI PROGETTO		5,00	1,67		

RILEVATI	
RILEVATO	2,472 m ²
SOVRASTRUTTURA STRADALE	
CASSONETTO	5,000 m
MANUFATTI	
RILEVATO PER SCARPATE	2,866 m ²

SEZIONE N.: 61
 QT. PROGETTO: 182,787
 DIST.PROG.: 1500,000
 DIST.PREC.: 25,000
 DIST.SUCC.: 25,000

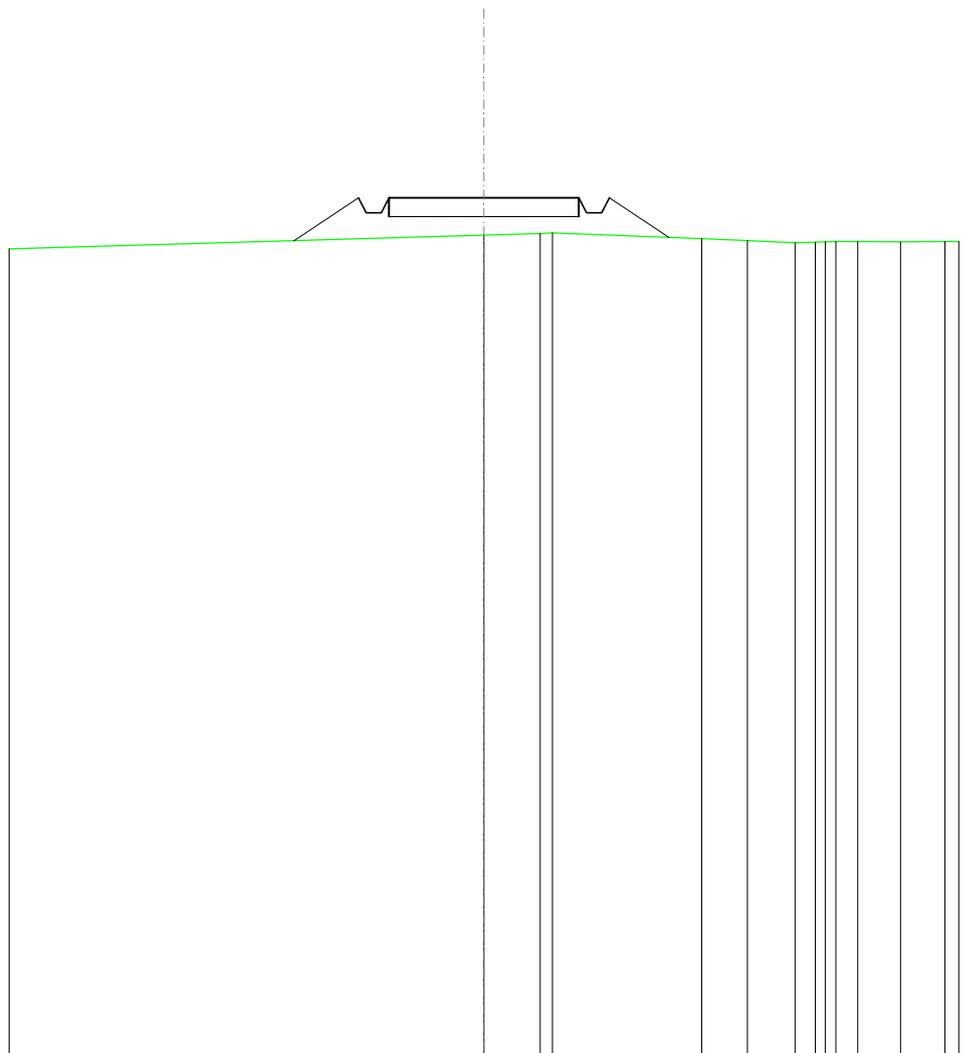


SCALA 1:200

QT.RIF. 160,000

QUOTE TERRENO				181,79	181,84	181,85		181,71	181,66	181,59	181,61	181,62	181,63	181,62
DIST.PARZIALI TERRENO				1,48		3,93		1,20	1,25	0,53	0,58	1,13		
QUOTE PROGETTO		181,65	182,79	182,79		182,79	181,74							
DIST. PARZIALI PROGETTO		1,71		5,00		1,57								

RILEVATI	
RILEVATO	0,697 m ²
SOVRASTRUTTURA STRADALE	
CASSONETTO	5,000 m
MANUFATTI	
RILEVATO PER SCARPATE	1,455 m ²

SEZIONE N.: 62
 QT. PROGETTO: 184,988
 DIST.PROG.: 1525,000
 DIST.PREC.: 25,000
 DIST.SUCC.: 25,000

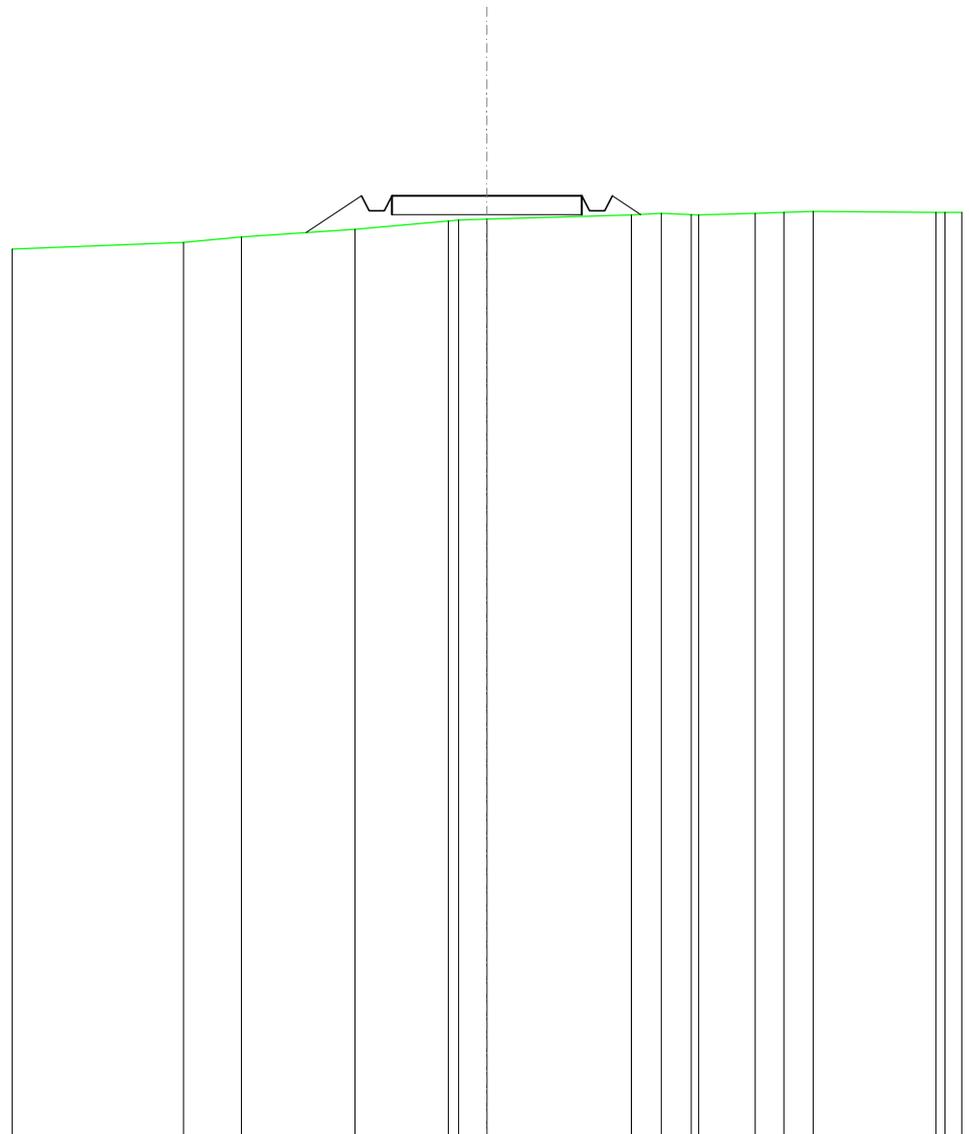


SCALA 1:200

QT.RIF. 160,000

QUOTE TERRENO	183,75	183,90	184,10	184,32	184,34	184,37	184,46	184,52	184,49	184,48	184,52	184,55	184,57	184,55
DIST.PARZIALI TERRENO	1,52	2,99	2,46	0,75	3,80	0,79	0,79	1,49	0,75	0,77	3,24			
QUOTE PROGETTO		184,01	184,99	184,59	184,59	184,99	184,99	184,99	184,99	184,99				
DIST. PARZIALI PROGETTO		1,46			5,00			0,75						

RILEVATI	
RILEVATO	2,195 m ²
SOVRASTRUTTURA STRADALE	
CASSONETTO	5,000 m
MANUFATTI	
RILEVATO PER SCARPATE	2,345 m ²

SEZIONE N.: 63
 QT. PROGETTO: 185,939
 DIST.PROG.: 1550,000
 DIST.PREC.: 25,000
 DIST.SUCC.: 25,000

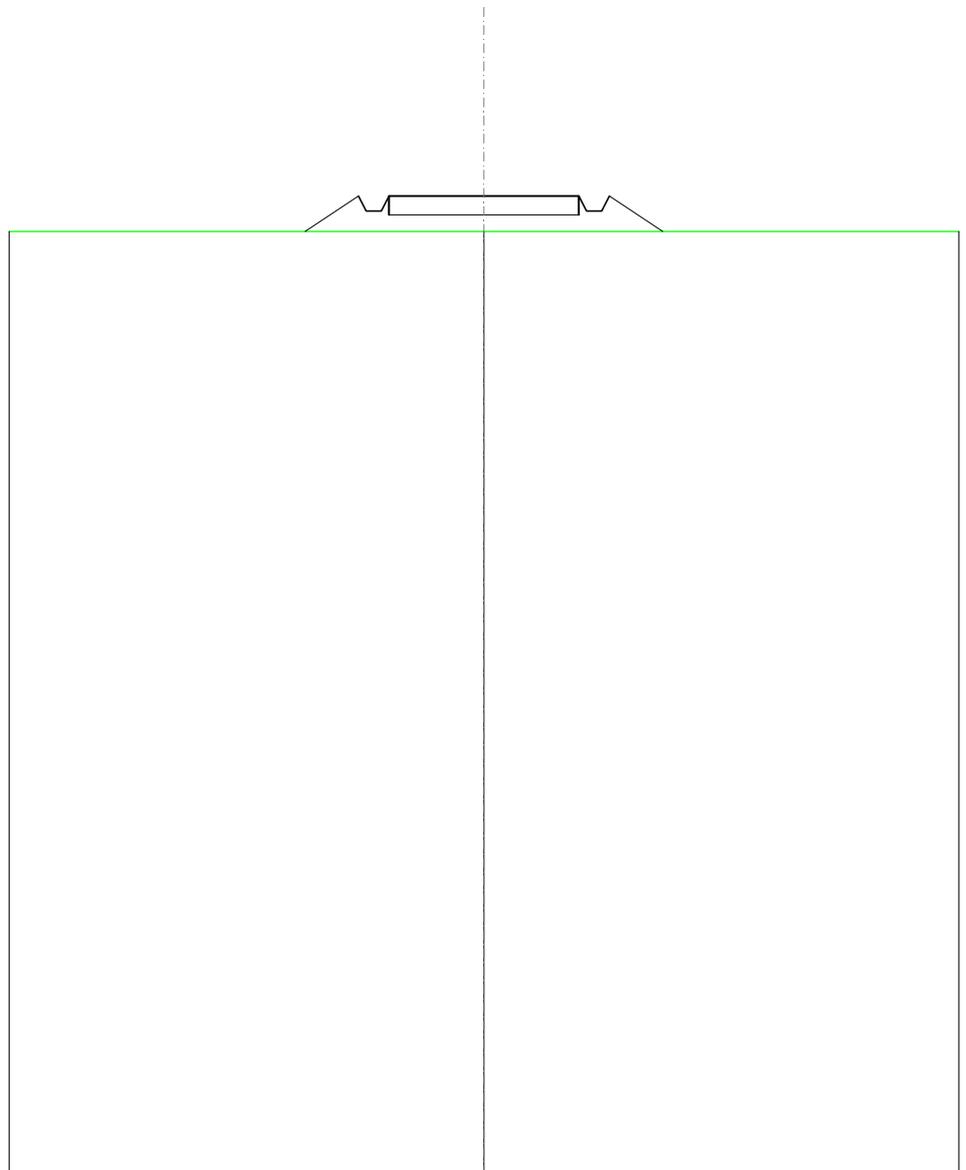


SCALA 1:200

QT.RIF. 160,000

QUOTE TERRENO			185,00		
DIST.PARZIALI TERRENO					
QUOTE PROGETTO	185,00	185,94 185,54 185,54 185,94	185,94	185,94 185,54 185,54 185,94	185,00
DIST. PARZIALI PROGETTO	1,41		5,00		1,41

RILEVATI	
RILEVATO	2,630 m ²
SOVRASTRUTTURA STRADALE	
CASSONETTO	5,000 m
MANUFATTI	
RILEVATO PER SCARPATE	2,740 m ²

SEZIONE N.: 64
 QT. PROGETTO: 186,026
 DIST.PROG.: 1575,000
 DIST.PREC.: 25,000
 DIST.SUCC.: 25,000

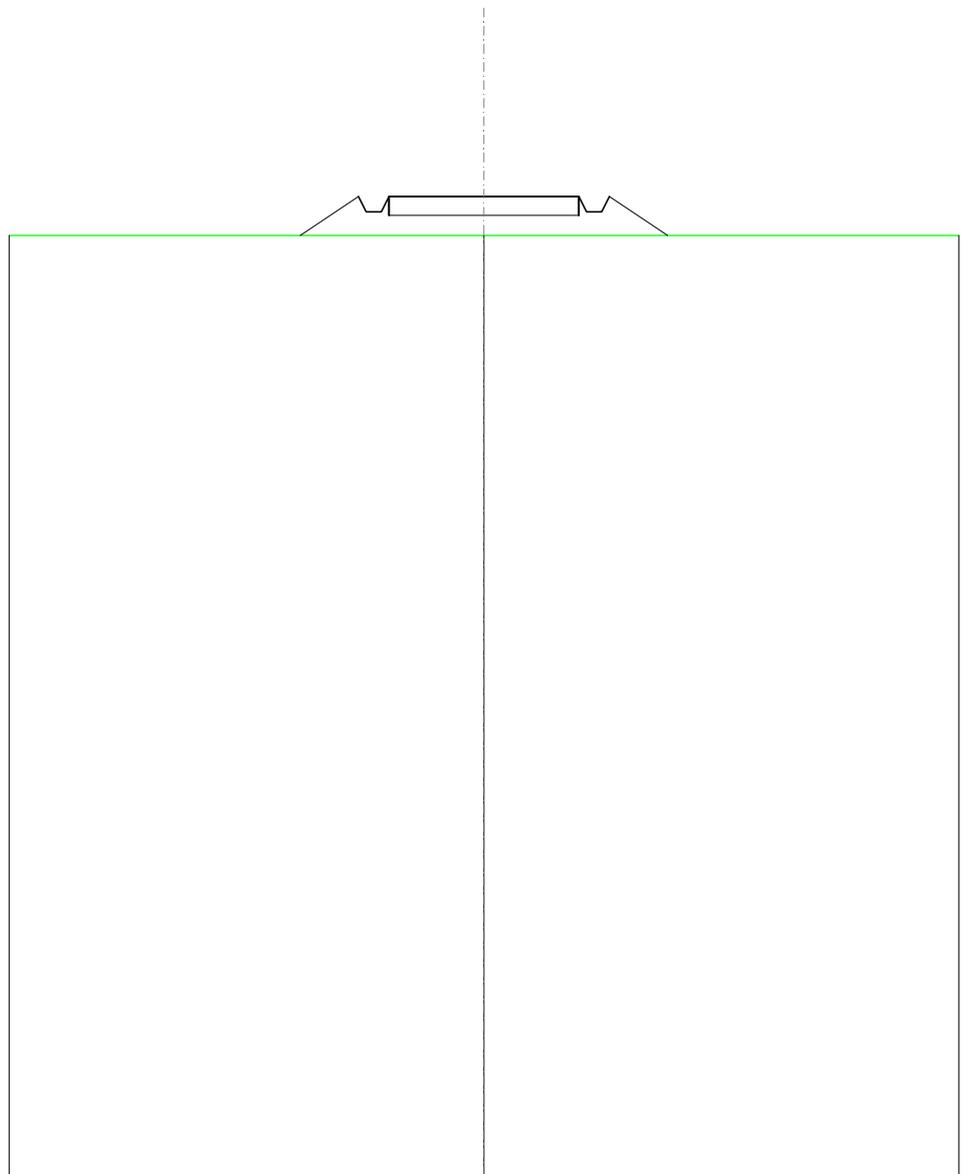


SCALA 1:200

QT.RIF. 160,000

QUOTE TERRENO			185,00		
DIST.PARZIALI TERRENO					
QUOTE PROGETTO	185,00	186,03	185,63	185,63	186,03
DIST. PARZIALI PROGETTO	1,54		5,00		1,54

RILEVATI	
RILEVATO	2,921 m ²
SOVRASTRUTTURA STRADALE	
CASSONETTO	5,000 m
MANUFATTI	
RILEVATO PER SCARPATE	3,017 m ²

SEZIONE N.: 65
 QT. PROGETTO: 186,084
 DIST.PROG.: 1600,000
 DIST.PREC.: 25,000
 DIST.SUCC.: 25,000

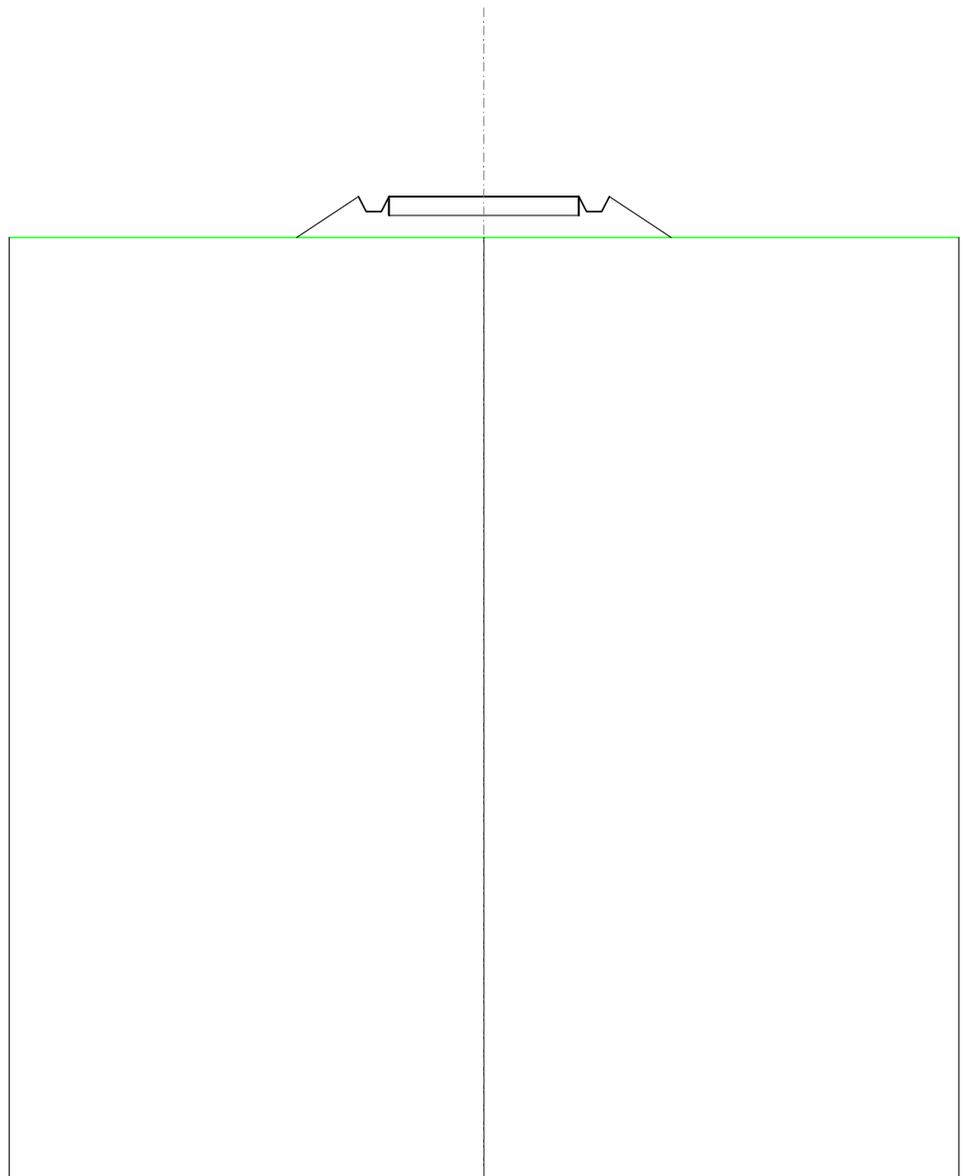


SCALA 1:200

QT.RIF. 160,000

QUOTE TERRENO			185,00		
DIST.PARZIALI TERRENO					
QUOTE PROGETTO	185,00	186,08	185,68	185,08	186,08
DIST. PARZIALI PROGETTO	1,63			5,00	1,63

RILEVATI	
RILEVATO	3,212 m ²
SOVRASTRUTTURA STRADALE	
CASSONETTO	5,000 m
MANUFATTI	
RILEVATO PER SCARPATE	3,304 m ²

SEZIONE N.: 66
 QT. PROGETTO: 186,142
 DIST.PROG.: 1625,000
 DIST.PREC.: 25,000
 DIST.SUCC.: 25,000

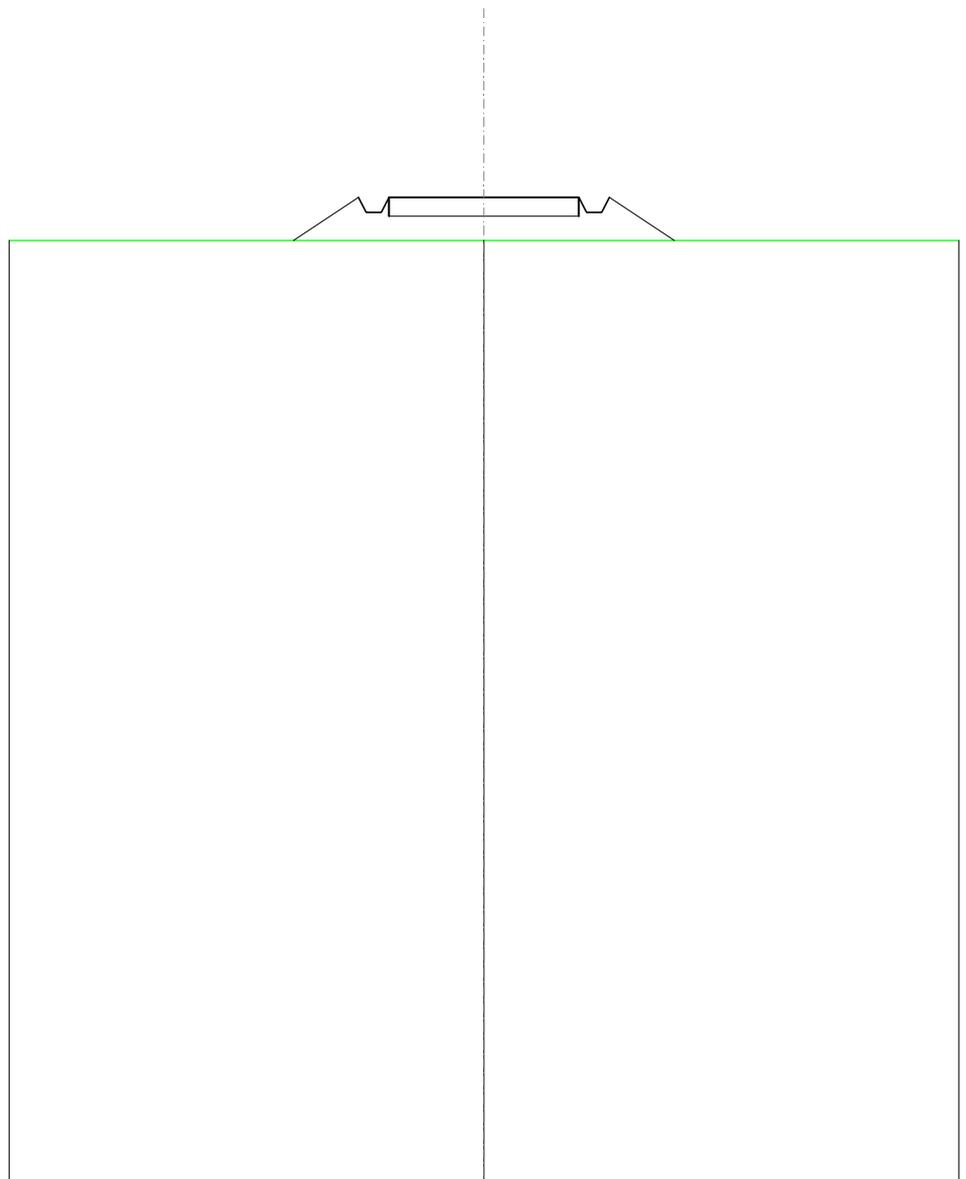


SCALA 1:200

QT.RIF. 160,000

QUOTE TERRENO	185,00					
DIST.PARZIALI TERRENO						
QUOTE PROGETTO	185,00	186,14	185,74	185,74	186,14	185,00
DIST. PARZIALI PROGETTO	1,71			5,00		1,71

RILEVATI	
RILEVATO	3,503 m ²
SOVRASTRUTTURA STRADALE	
CASSONETTO	5,000 m
MANUFATTI	
RILEVATO PER SCARPATE	3,602 m ²

SEZIONE N.: 67
 QT. PROGETTO: 186,201
 DIST.PROG.: 1650,000
 DIST.PREC.: 25,000
 DIST.SUCC.: 25,000

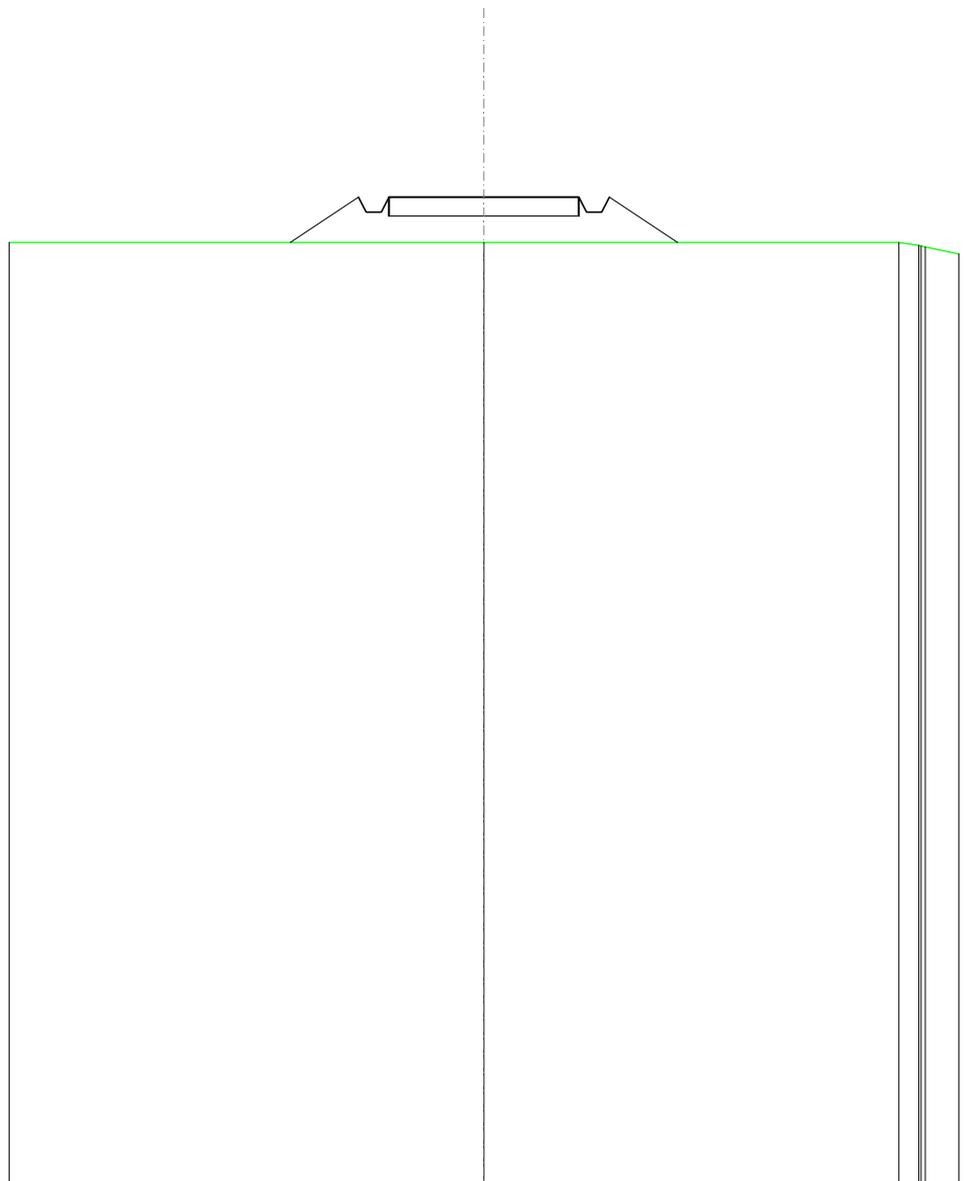


SCALA 1:200

QT.RIF. 160,000

QUOTE TERRENO				185,00					185,00	184,92	184,91	184,88
DIST.PARZIALI TERRENO									10,92	0,53		
QUOTE PROGETTO		185,00	186,20	185,80	185,80	186,20	186,20	185,80	185,80	186,20	185,00	
DIST. PARZIALI PROGETTO		1,80				5,00				1,80		

RILEVATI	
RILEVATO	3,860 m ²
SOVRASTRUTTURA STRADALE	
CASSONETTO	5,000 m
MANUFATTI	
RILEVATO PER SCARPATE	3,981 m ²

SEZIONE N.: 68
 QT. PROGETTO: 186,272
 DIST.PROG.: 1675,000
 DIST.PREC.: 25,000
 DIST.SUCC.: 25,000

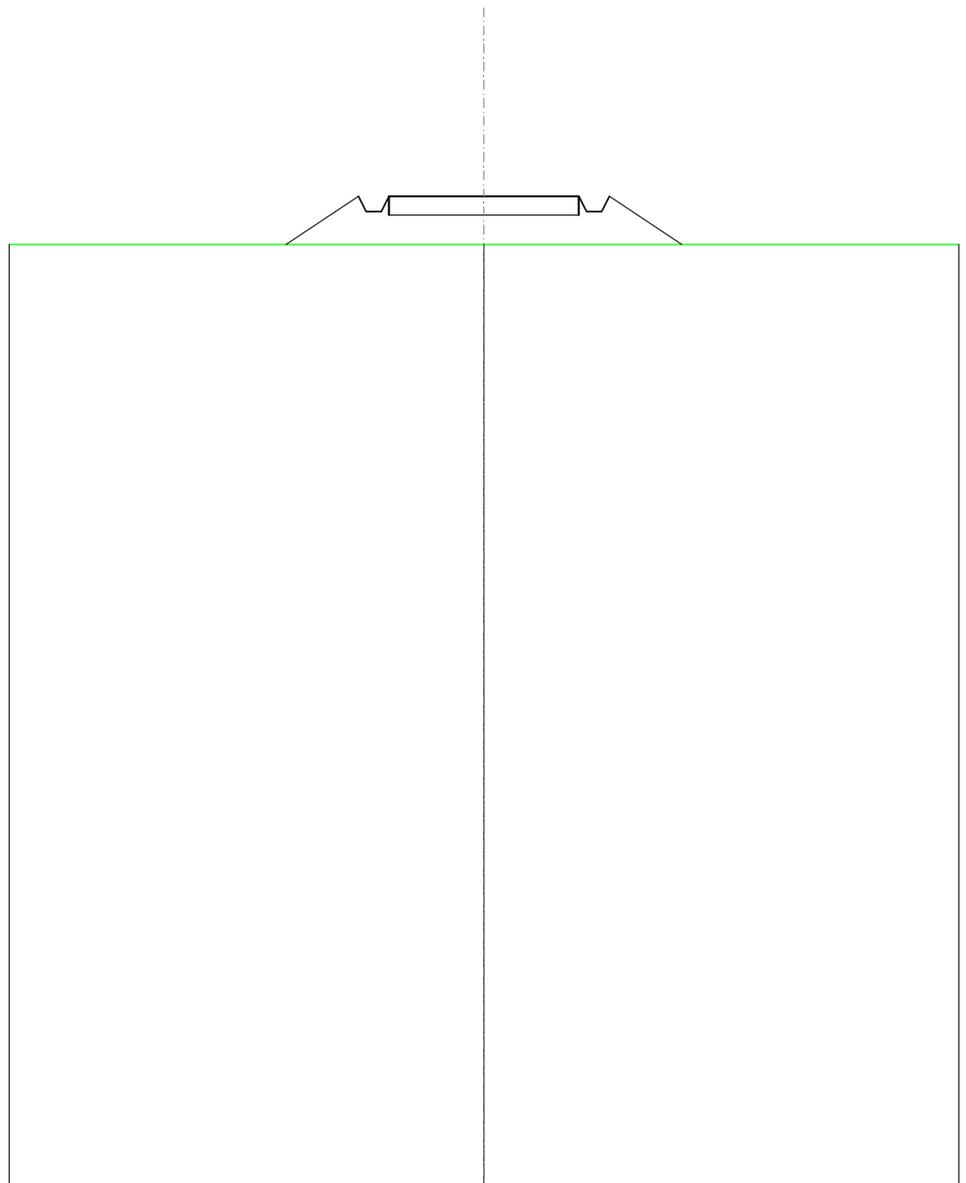


SCALA 1:200

QT.RIF. 160,000

QUOTE TERRENO	185,00					
DIST.PARZIALI TERRENO						
QUOTE PROGETTO	185,00	186,27	185,87	185,87	186,27	185,00
DIST. PARZIALI PROGETTO	1,91			5,00		1,91

RILEVATI	
RILEVATO	7,169 m ²
SOVRASTRUTTURA STRADALE	
CASSONETTO	5,000 m
MANUFATTI	
RILEVATO PER SCARPATE	8,038 m ²

SEZIONE N.: 69
 QT. PROGETTO: 187,137
 DIST.PROG.: 1700,000
 DIST.PREC.: 25,000
 DIST.SUCC.: 25,000

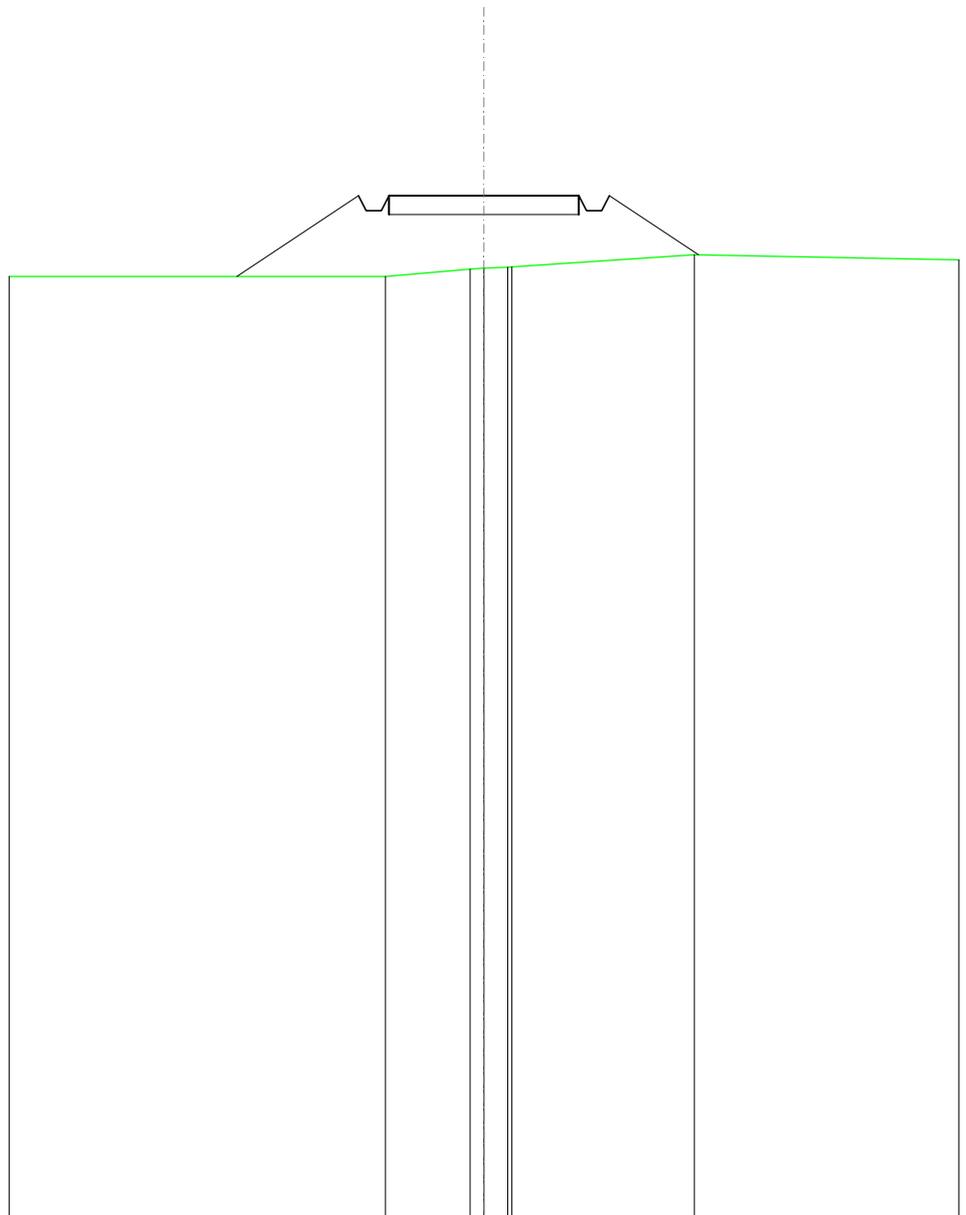


SCALA 1:200

QT.RIF. 160,000

QUOTE TERRENO			185,00	185,19	185,21	185,25	185,25	185,58
DIST.PARZIALI TERRENO				2,23	0,63		4,80	
QUOTE PROGETTO	185,00	187,14	186,74	187,14	187,14	186,74	187,14	185,57
DIST. PARZIALI PROGETTO		3,20		5,00		2,34		

RILEVATI	
RILEVATO	4,794 m ²
SOVRASTRUTTURA STRADALE	
CASSONETTO	5,000 m
MANUFATTI	
RILEVATO PER SCARPATE	5,629 m ²

SEZIONE N.: 70
 QT. PROGETTO: 189,252
 DIST.PROG.: 1725,000
 DIST.PREC.: 25,000
 DIST.SUCC.: 25,000

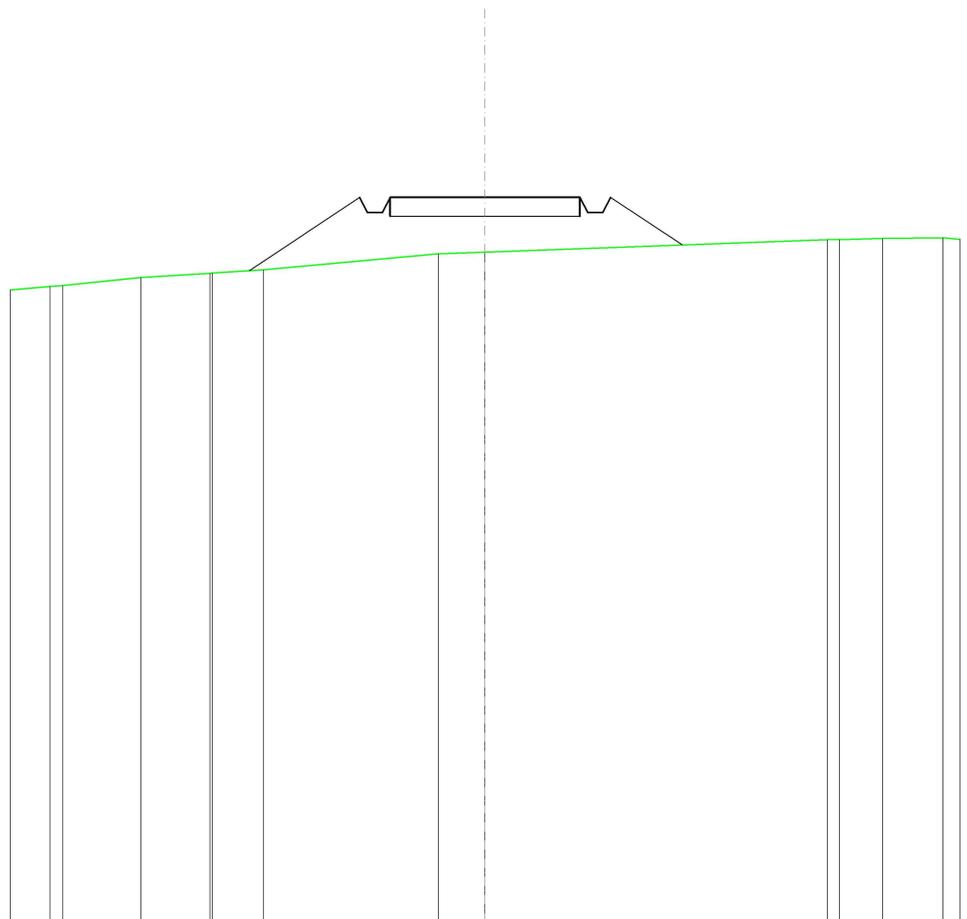


SCALA 1:200

QT.RIF. 170,000

QUOTE TERRENO	186,90 186,92	187,13	187,24 187,25	187,34	187,76	187,80	188,13 188,13	188,17
DIST.PARZIALI TERRENO	2,05	1,81	1,35	4,60	1,23	9,01	1,14	
QUOTE PROGETTO			187,31	189,25 188,85 188,85 189,25	189,25	189,25 188,85 188,85 189,25	187,99	
DIST. PARZIALI PROGETTO			2,91	5,00	1,89			

RILEVATI	
RILEVATO	10,302 m ²
SOVRASTRUTTURA STRADALE	
CASSONETTO	5,000 m
MANUFATTI	
RILEVATO PER SCARPATE	13,446 m ²

SEZIONE N.: 71
 QT. PROGETTO: 192,560
 DIST.PROG.: 1750,000
 DIST.PREC.: 25,000
 DIST.SUCC.: 25,000

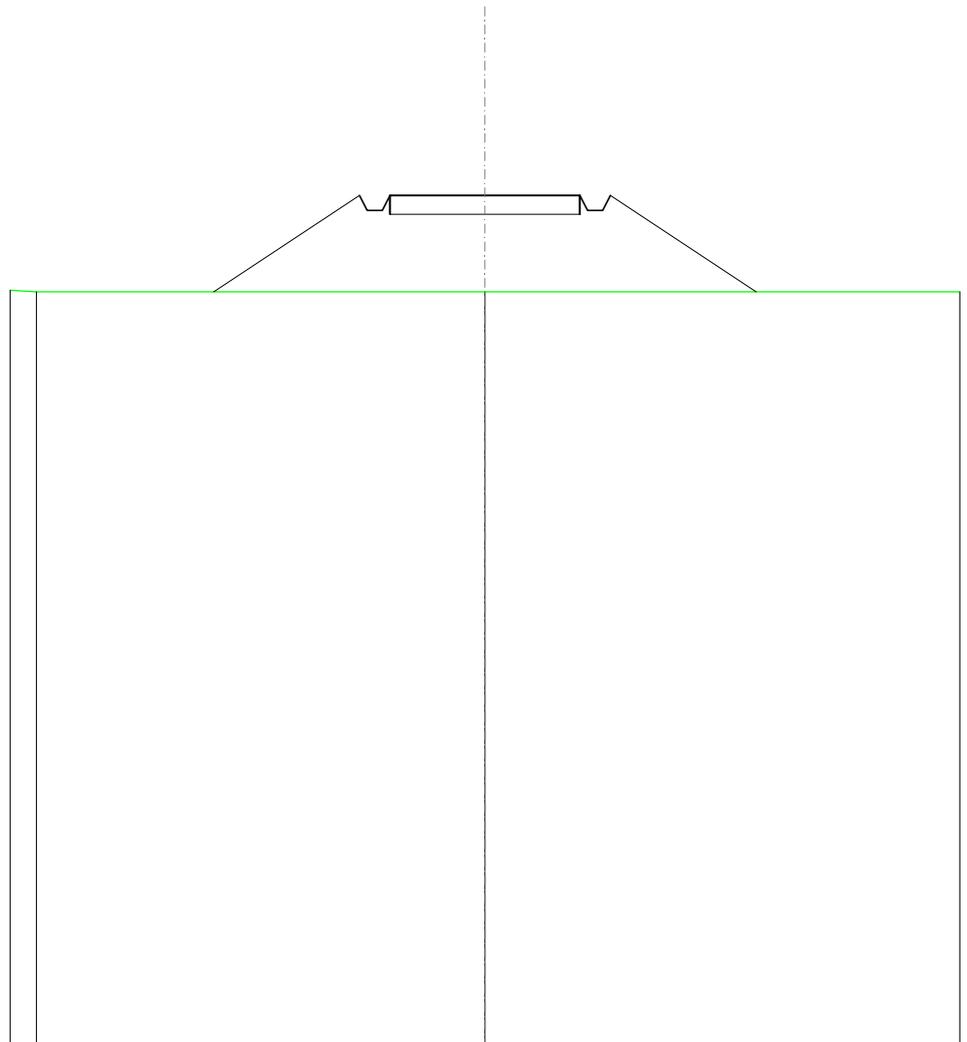


SCALA 1:200

QT.RIF. 170,000

QUOTE TERRENO	190,00			190,00		
DIST.PARZIALI TERRENO		11,80				
QUOTE PROGETTO		190,00	192,56 192,16 192,16 192,56	192,56	192,56 192,16 192,16 192,56	190,00
DIST. PARZIALI PROGETTO			3,84	5,00	3,84	

RILEVATI	
RILEVATO	15,501 m ²
SOVRASTRUTTURA STRADALE	
CASSONETTO	5,000 m
MANUFATTI	
RILEVATO PER SCARPATE	25,852 m ²

SEZIONE N.: 72
 QT. PROGETTO: 196,176
 DIST.PROG.: 1775,000
 DIST.PREC.: 25,000
 DIST.SUCC.: 25,000

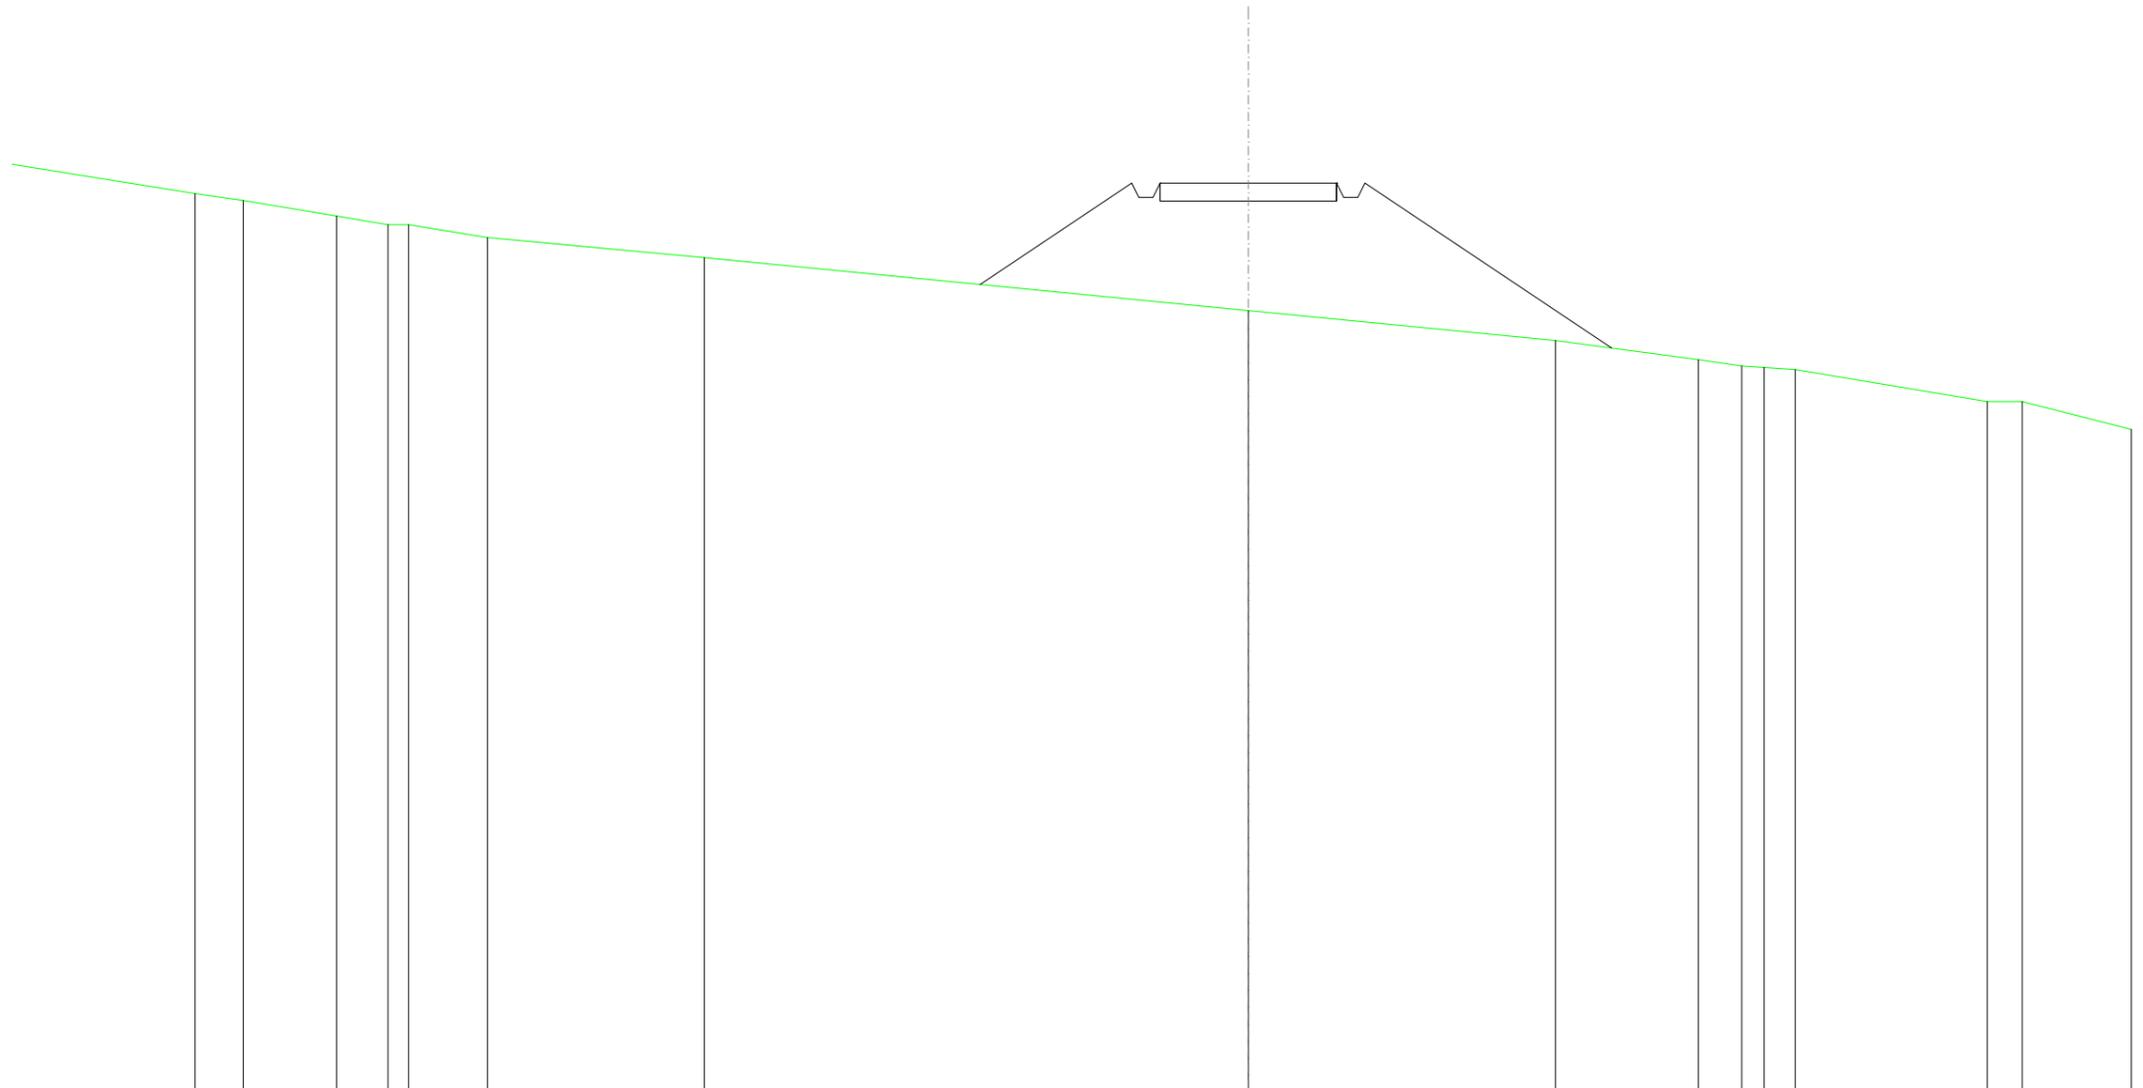


SCALA 1:200

QT.RIF. 170,462

QUOTE TERRENO	195,88	195,69	195,25	195,00	195,00	194,64	194,07	192,58	191,73	191,19	191,01	190,96	190,91	190,00	190,00	189,21
DIST.PARZIALI TERRENO	1,36	2,65	1,46	0,58	2,23	6,14	15,40	8,70	4,04	1,23	0,64	0,88	5,44	0,99	3,09	
QUOTE PROGETTO							193,31	196,18	191,52							
DIST. PARZIALI PROGETTO							4,29	5,00	6,99							

RILEVATI	
RILEVATO	22,496 m ²
SOVRASTRUTTURA STRADALE	
CASSONETTO	5,000 m
MANUFATTI	
RILEVATO PER SCARPATE	52,941 m ²

SEZIONE N.: 73
 QT. PROGETTO: 199,792
 DIST.PROG.: 1800,000
 DIST.PREC.: 25,000
 DIST.SUCC.: 25,000

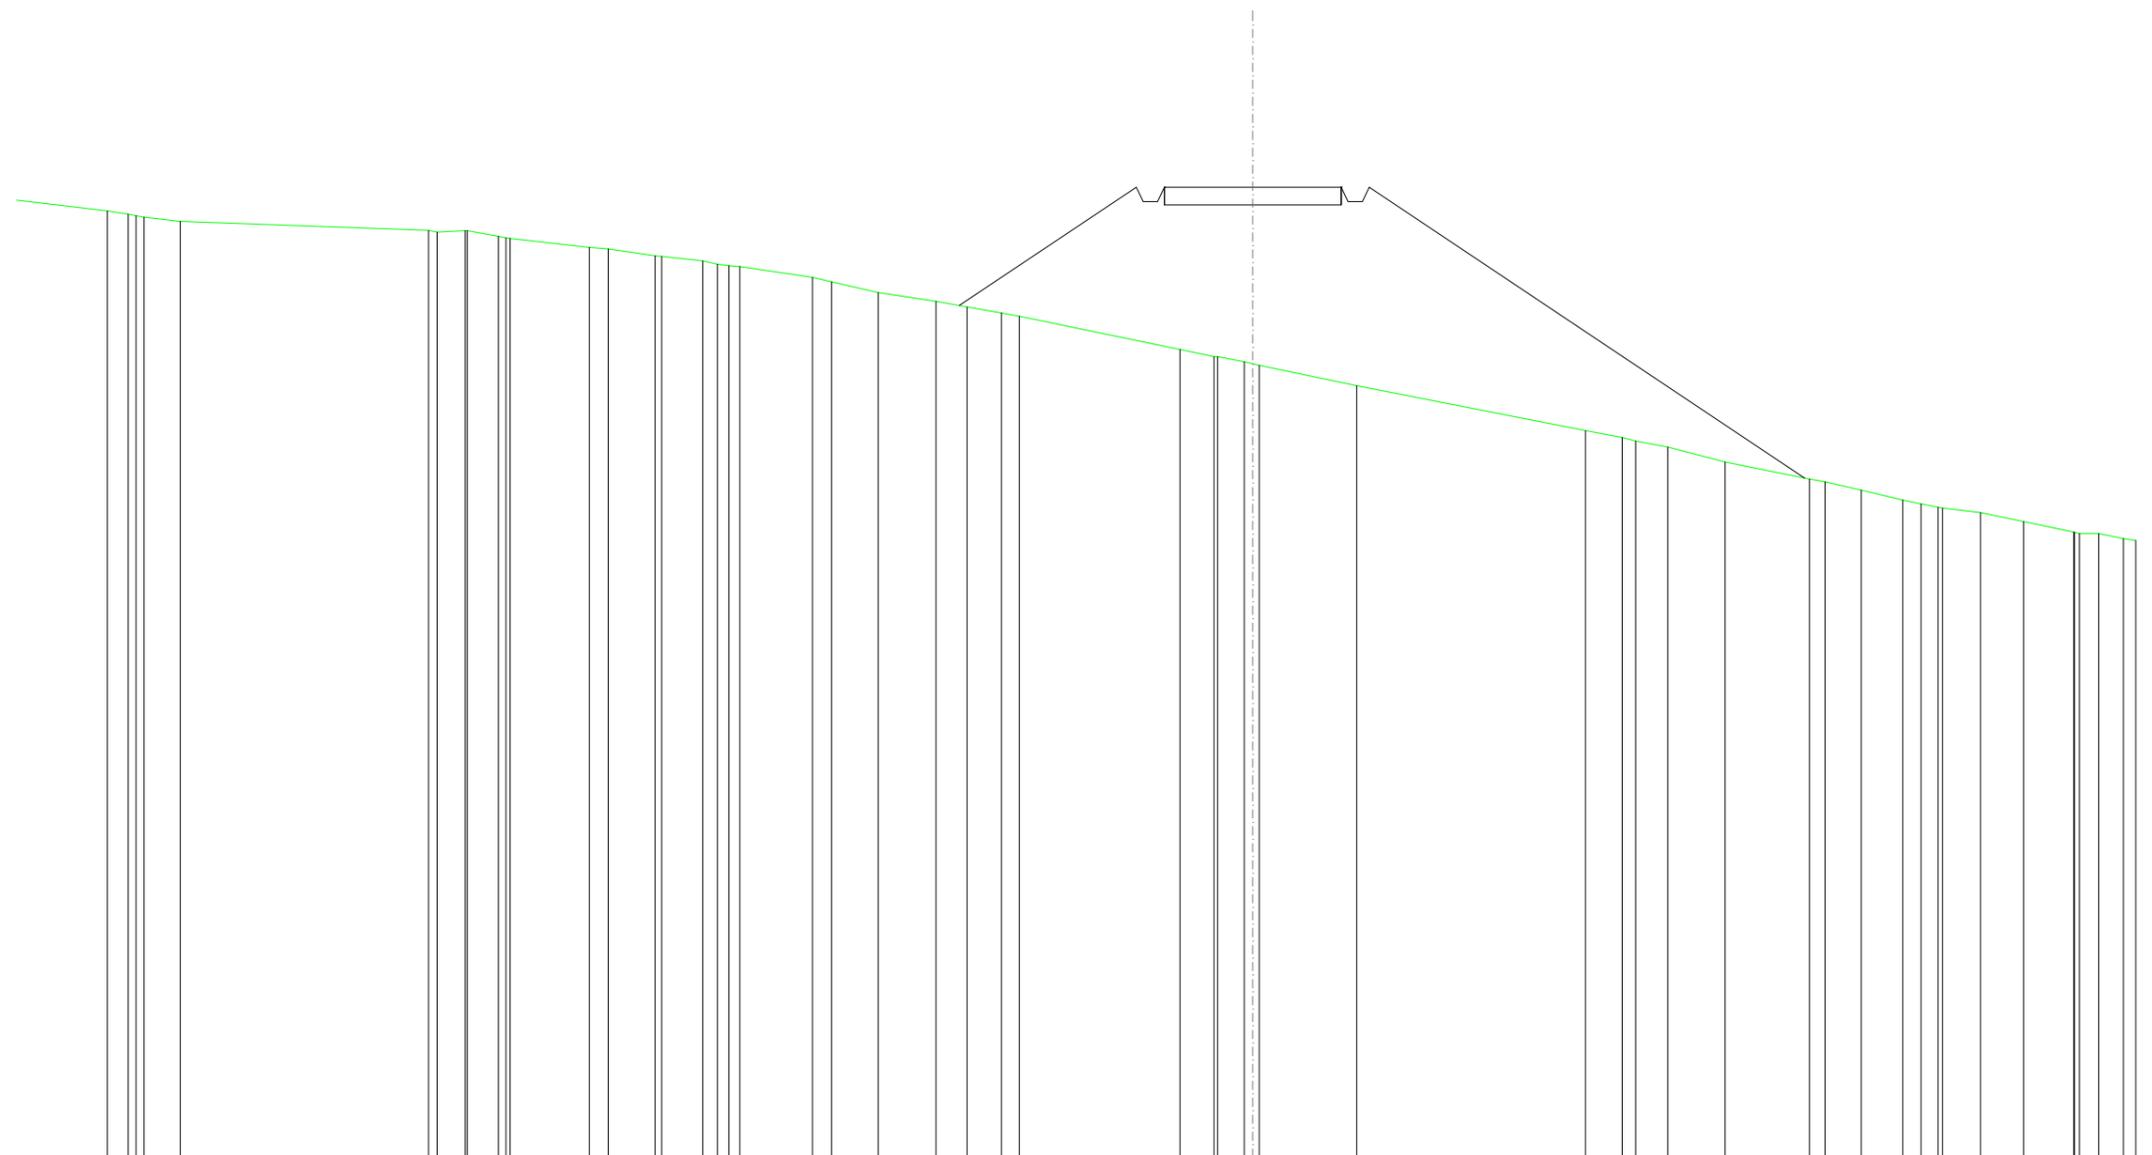


SCALA 1:200

QT.RIF. 172,299

QUOTE TERRENO	199,13 199,03 198,99 198,95 198,83		198,58 198,52 198,56 198,56 198,41 198,37 198,35	198,09 198,05	197,86 197,84	197,71 197,62 197,58 197,55	197,25 197,12	196,82	196,57 196,41	196,24 196,14		195,21 195,00 195,00 194,86 194,80 194,76	194,18		192,91 192,71 192,62 192,44 192,02	191,54 191,46	191,23	190,95 190,83 190,74 190,72 190,59	190,34	190,04 190,04 190,00 190,00 189,86	
DIST.PARZIALI TERRENO	0,60 1,02	7,03	0,80 0,88	2,24	0,53 1,33	1,15	2,06	0,54 1,32	1,64	0,88 0,97 0,51	4,55	0,97	2,75	6,48	1,04 0,90	1,62	2,39	1,03	1,17 0,52	1,42	0,55 0,70
QUOTE PROGETTO									196,45			199,79 199,39 199,79	199,79	199,79 199,39 199,79			191,57				
DIST. PARZIALI PROGETTO										5,01			5,00		12,33						

RILEVATI	
RILEVATO	8,551 m ²
SOVRASTRUTTURA STRADALE	
CASSONETTO	5,000 m
MANUFATTI	
RILEVATO PER SCARPATE	10,380 m ²

SEZIONE N.: 75
 QT. PROGETTO: 207,024
 DIST.PROG.: 1850,000
 DIST.PREC.: 25,000
 DIST.SUCC.: 25,000

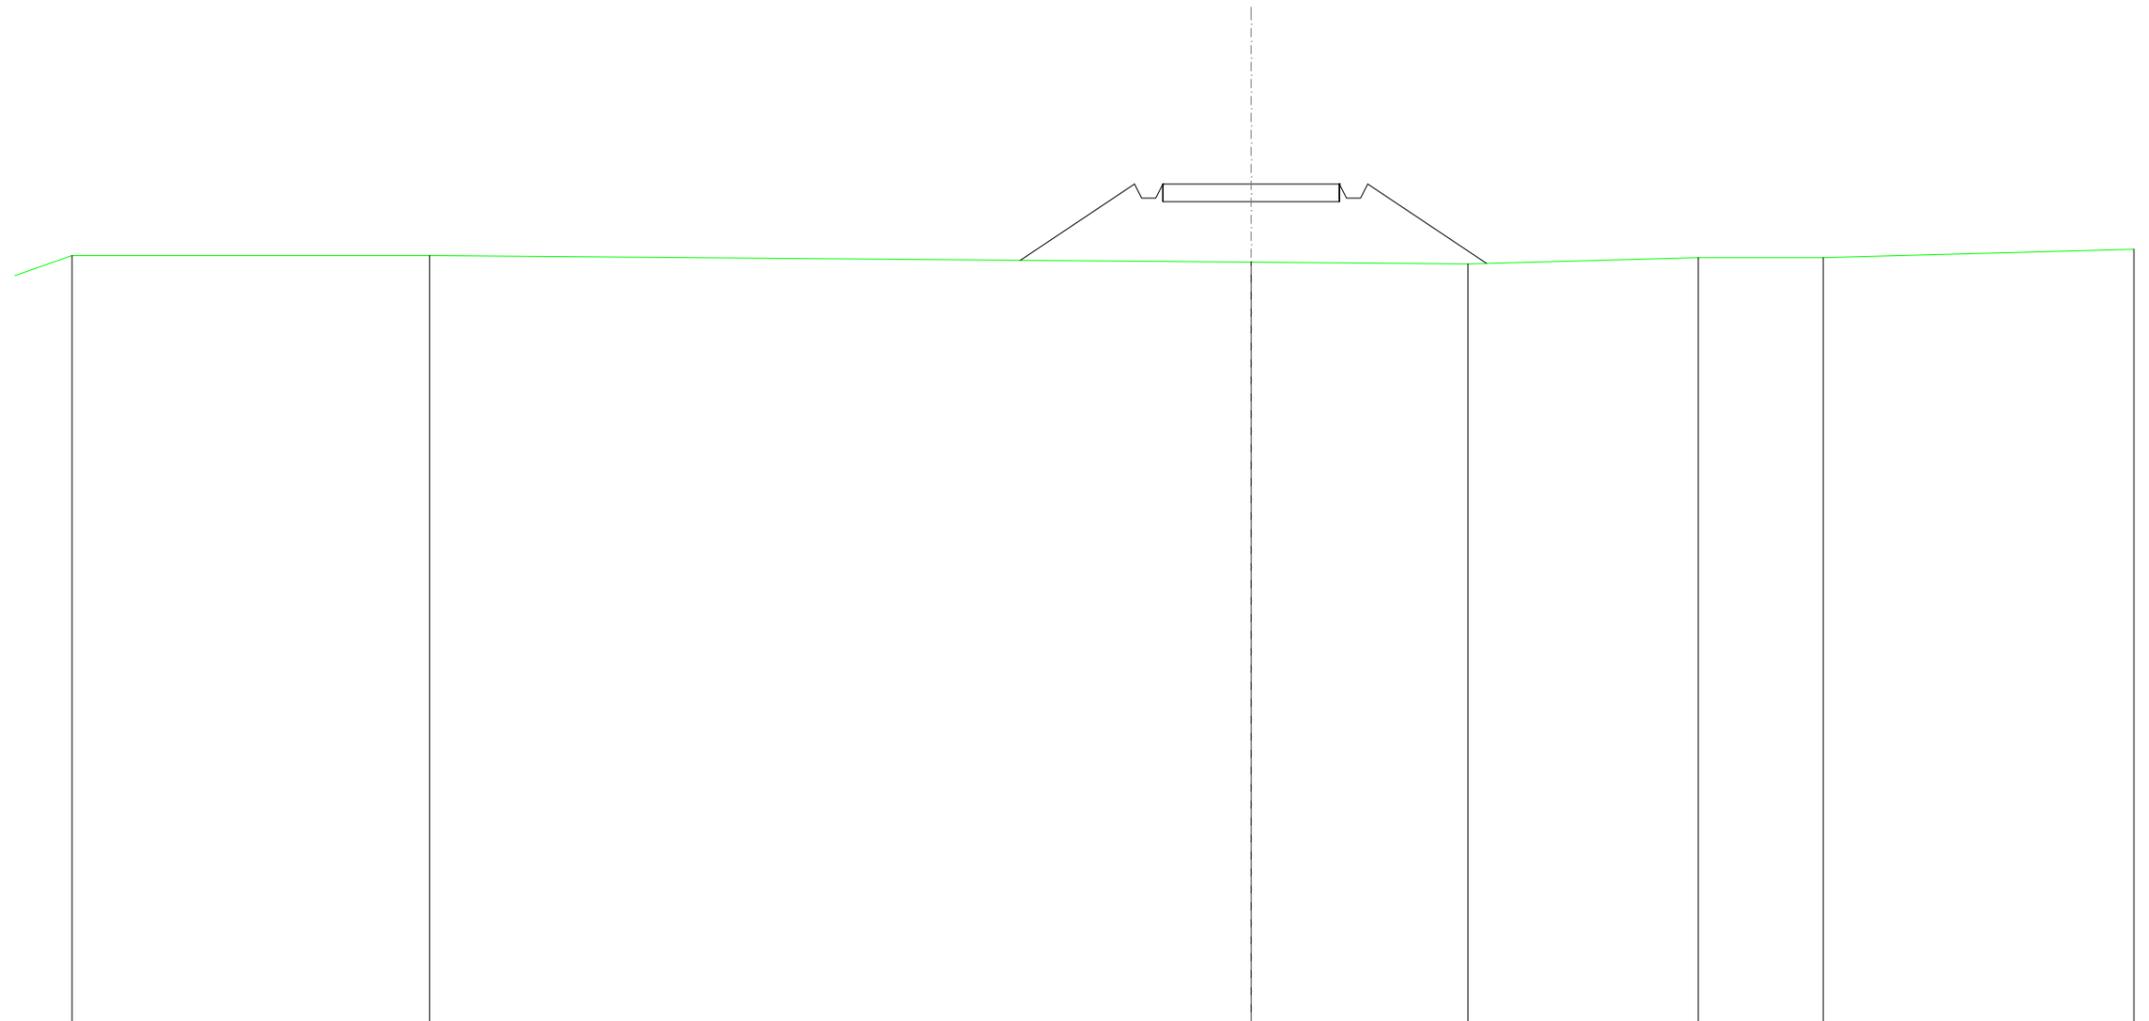


SCALA 1:200

QT.RIF. 183,226

QUOTE TERRENO	205,00			204,81		204,76		204,94	204,94		205,18
DIST.PARZIALI TERRENO		23,25			6,14		6,52		3,54		8,80
QUOTE PROGETTO				204,87	207,02	206,62	207,02	206,62	207,02	204,78	
DIST. PARZIALI PROGETTO				3,24	5,00		3,37				

RILEVATI	
RILEVATO	18,358 m ²
SOVRASTRUTTURA STRADALE	
CASSONETTO	5,000 m
MANUFATTI	
RILEVATO PER SCARPATE	32,534 m ²

SEZIONE N.: 76
 QT. PROGETTO: 210,639
 DIST.PROG.: 1875,000
 DIST.PREC.: 25,000
 DIST.SUCC.: 25,000

 


SCALA 1:200

QT.RIF. 184,991

QUOTE TERRENO	205,00	205,13	205,15	205,14	206,47	207,53			
DIST.PARZIALI TERRENO	0,74		31,18		25,00				
QUOTE PROGETTO		206,03	210,64	210,24	210,64	210,64	210,24	210,64	206,85
DIST. PARZIALI PROGETTO			6,91		5,00		5,68		

RILEVATI	
RILEVATO	11,866 m ²
SOVRASTRUTTURA STRADALE	
CASSONETTO	5,000 m
MANUFATTI	
RILEVATO PER SCARPATE	19,432 m ²

SEZIONE N.: 78
 QT. PROGETTO: 217,871
 DIST.PROG.: 1925,000
 DIST.PREC.: 25,000
 DIST.SUCC.: 25,000

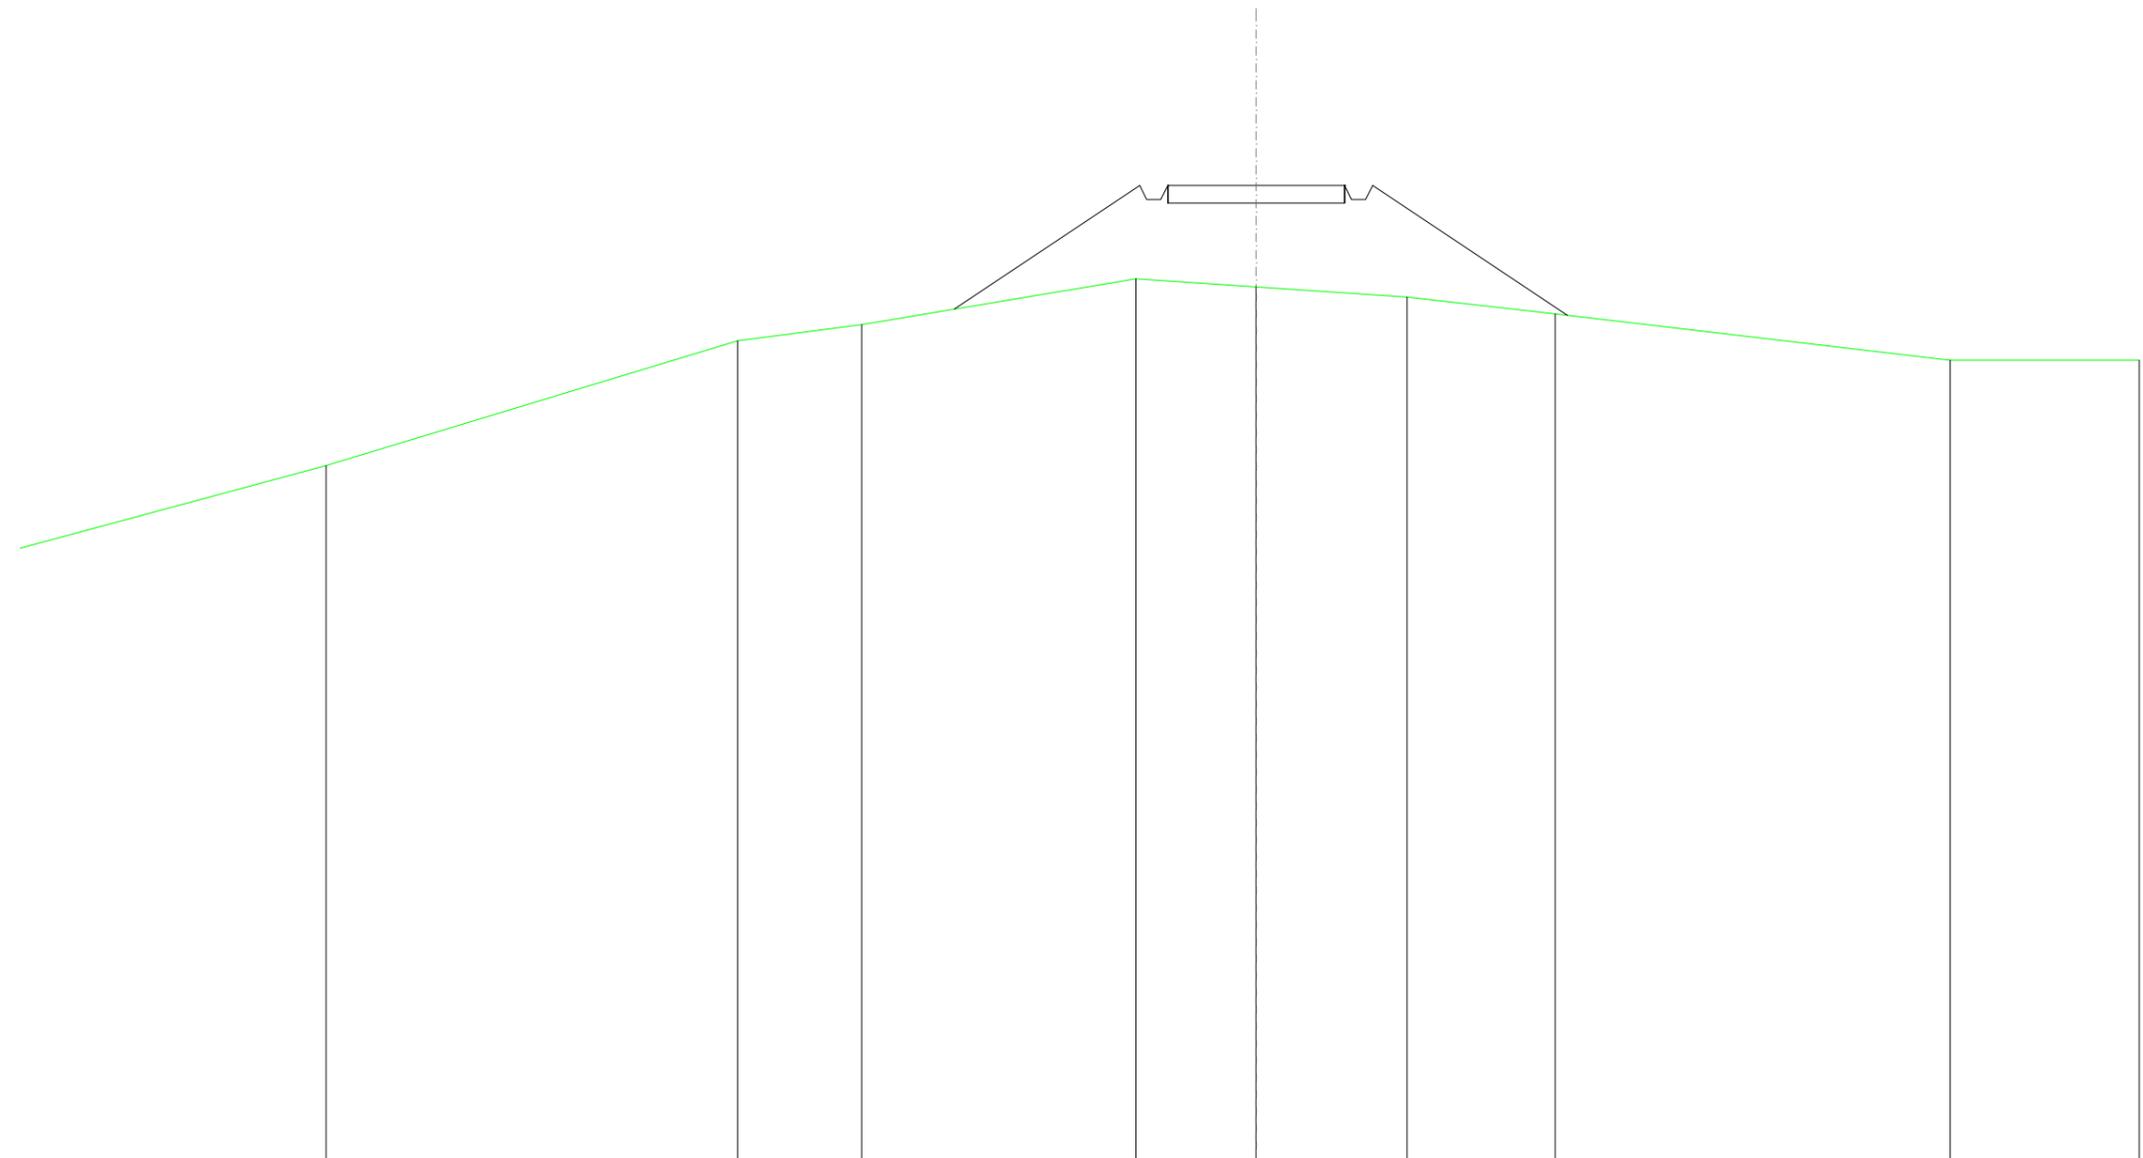


SCALA 1:200

QT.RIF. 190,237

QUOTE TERRENO		209,94		213,47		213,93		215,23		215,00		214,71		214,24		212,93		212,92
DIST.PARZIALI TERRENO			11,65		3,51		7,76		3,41		4,27		4,19		11,19		5,35	
QUOTE PROGETTO							214,37		217,87 217,47 217,87		217,87		217,87 217,47 217,87		214,20			
DIST. PARZIALI PROGETTO									5,25		5,00		5,51					

RILEVATI	
RILEVATO	12,435 m ²
SOVRASTRUTTURA STRADALE	
CASSONETTO	5,000 m
MANUFATTI	
RILEVATO PER SCARPATE	18,390 m ²

SEZIONE N.: 79
 QT. PROGETTO: 221,487
 DIST.PROG.: 1950,000
 DIST.PREC.: 25,000
 DIST.SUCC.: 25,000

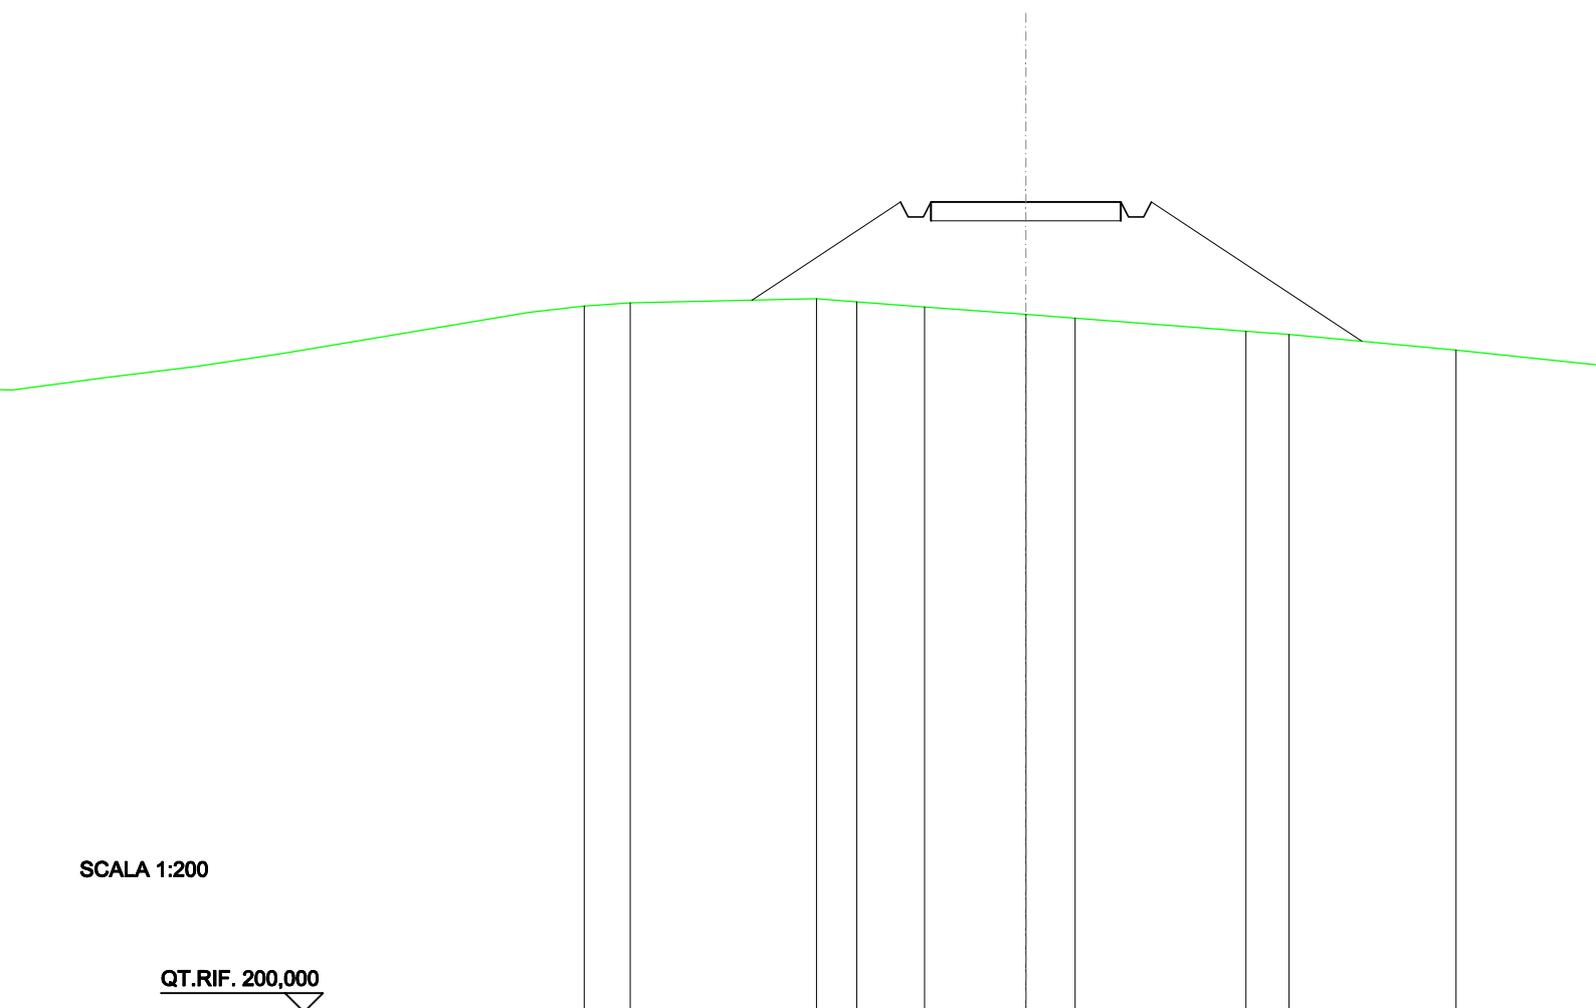


SCALA 1:200

QT.RIF. 200,000

QUOTE TERRENO	218,73	218,81		218,92	218,83	218,70	218,50	218,40		218,06	217,97		217,56
DIST.PARZIALI TERRENO	1,21		4,91	1,06	1,79	2,66	1,29		4,50	1,13		4,39	
QUOTE PROGETTO			218,88		221,49	221,09	221,09	221,49		221,49	221,09	221,49	
DIST. PARZIALI PROGETTO				3,91			5,00				5,54		217,79

RILEVATI	
RILEVATO	7,744 m ²
SOVRASTRUTTURA STRADALE	
CASSONETTO	5,000 m
MANUFATTI	
RILEVATO PER SCARPATE	9,535 m ²

SEZIONE N.: 80
 QT. PROGETTO: 225,102
 DIST.PROG.: 1975,000
 DIST.PREC.: 25,000
 DIST.SUCC.: 25,000

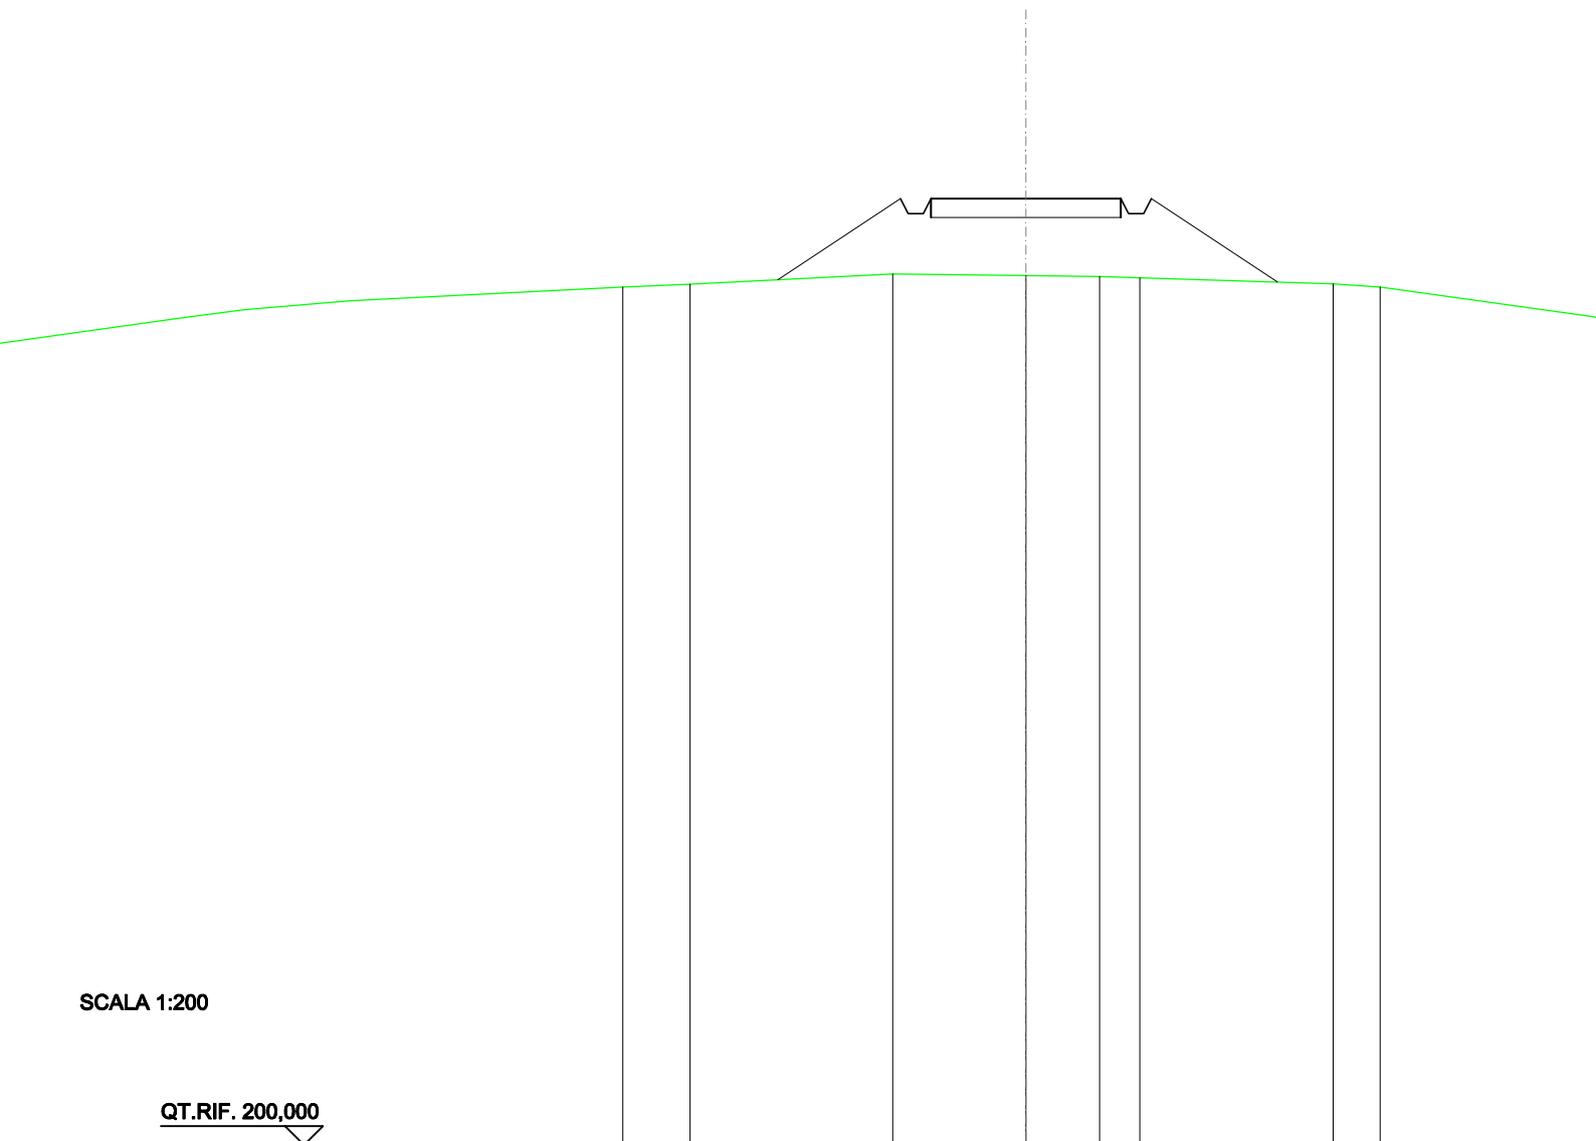


SCALA 1:200

QT.RIF. 200,000

QUOTE TERRENO	222,76	222,83		223,10		223,05	223,03	223,00		222,84	222,75
DIST.PARZIALI TERRENO	1,77		5,34		3,50	1,94	1,08		5,09	1,23	
QUOTE PROGETTO			222,95		225,10		225,10		225,10		222,89
DIST. PARZIALI PROGETTO				3,23			5,00			3,32	

RILEVATI	
RILEVATO	0,568 m ²
SOVRASTRUTTURA STRADALE	
CASSONETTO	5,000 m
MANUFATTI	
SCAVO PER PIATTAFORMA	0,042 m ²
RILEVATO PER SCARPATE	1,594 m ²
SOVRASTRUTTURA FERROVIARIA	
AREA DI SCAVO	1,071 m

SEZIONE N.: 81
 QT. PROGETTO: 228,718
 DIST.PROG.: 2000,000
 DIST.PREC.: 25,000
 DIST.SUCC.: 25,000

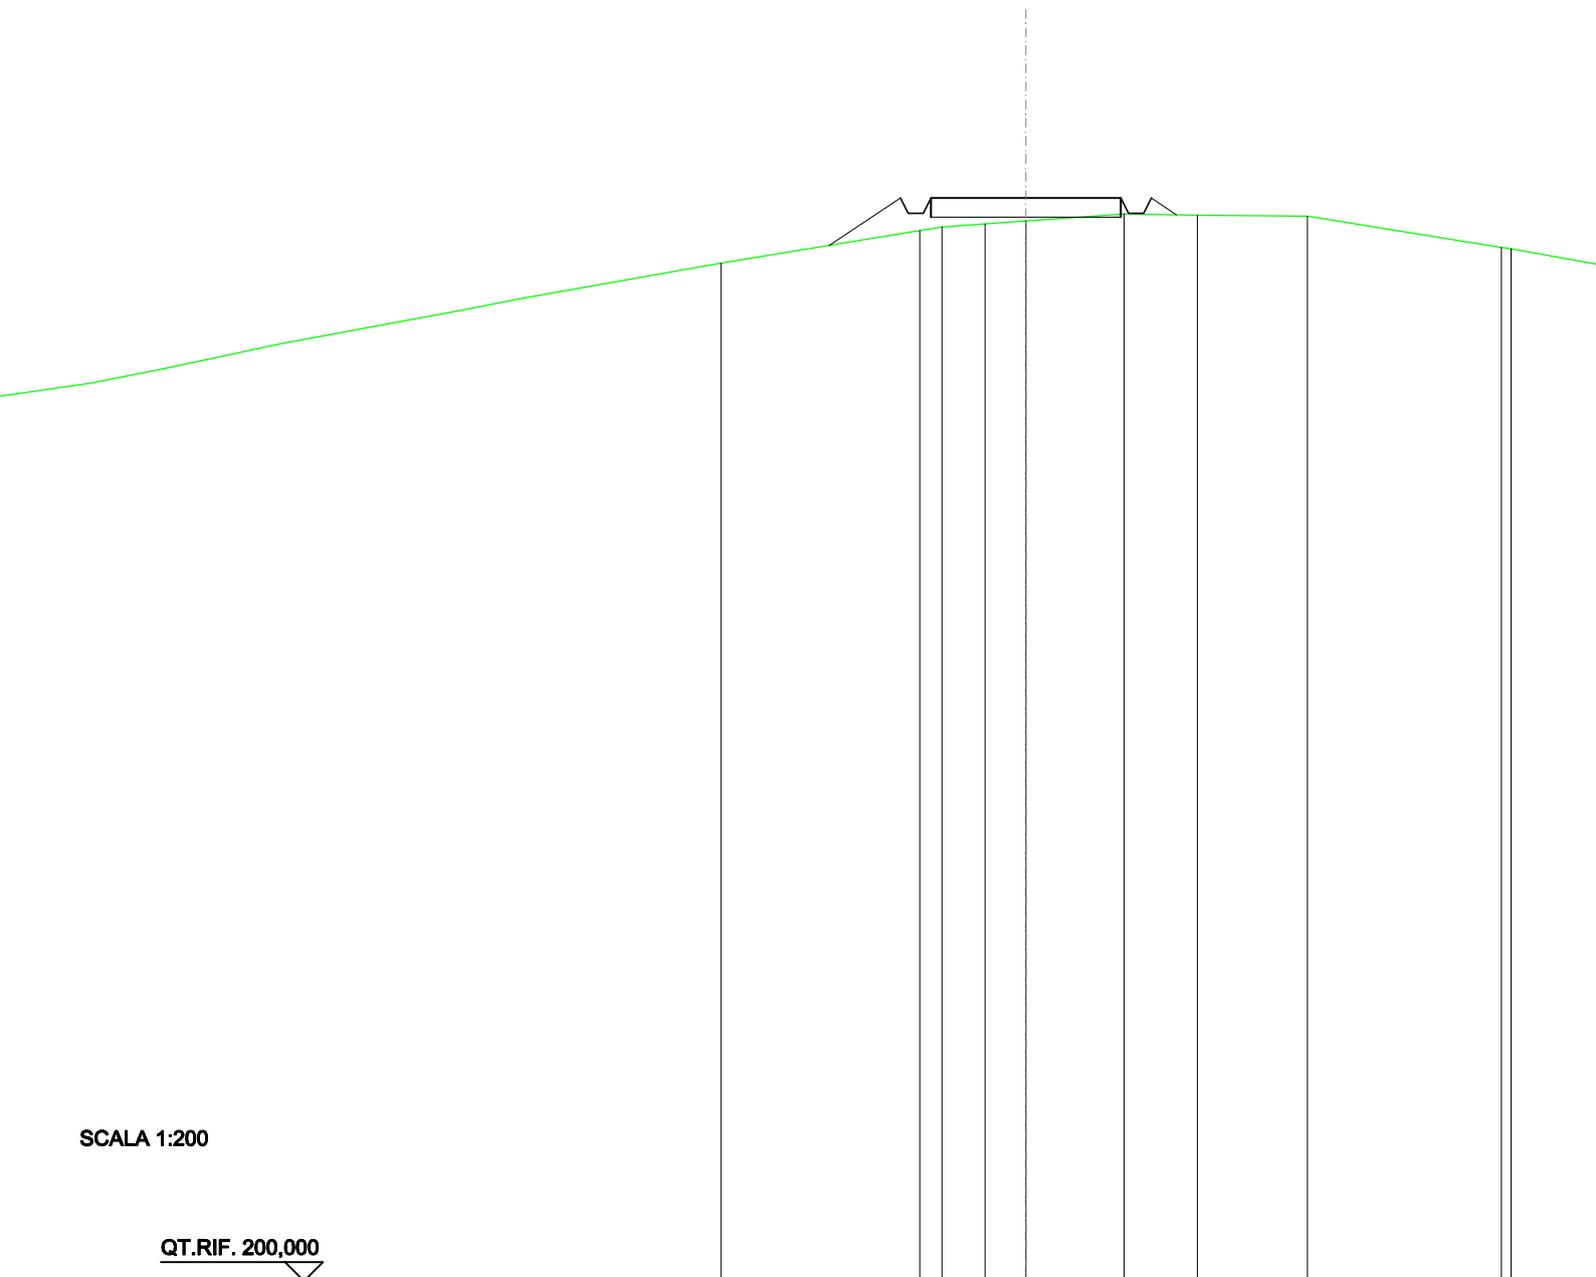


SCALA 1:200

QT.RIF. 200,000

QUOTE TERRENO	227,00		227,86	227,95	228,04	228,11	228,30	228,26	228,24
DIST.PARZIALI TERRENO		5,23	0,88	1,14	1,07	2,58	1,92	2,90	
QUOTE PROGETTO		227,46	228,72	228,32	228,72	228,72	228,72	228,32	228,27
DIST. PARZIALI PROGETTO			1,88			5,00		0,87	

SCAVI E BONIFICHE	
FOSSO	0,232 m ²
SOVRASTRUTTURA STRADALE	
CASSONETTO	5,000 m
MANUFATTI	
SCAVO PER PIATTAFORMA	1,827 m ²
RILEVATO PER SCARPATE	0,126 m ²
SOVRASTRUTTURA FERROVIARIA	
AREA DI SCAVO	6,254 m

SEZIONE N.: 82
 QT. PROGETTO: 232,334
 DIST.PROG.: 2025,000
 DIST.PREC.: 25,000
 DIST.SUCC.: 25,000

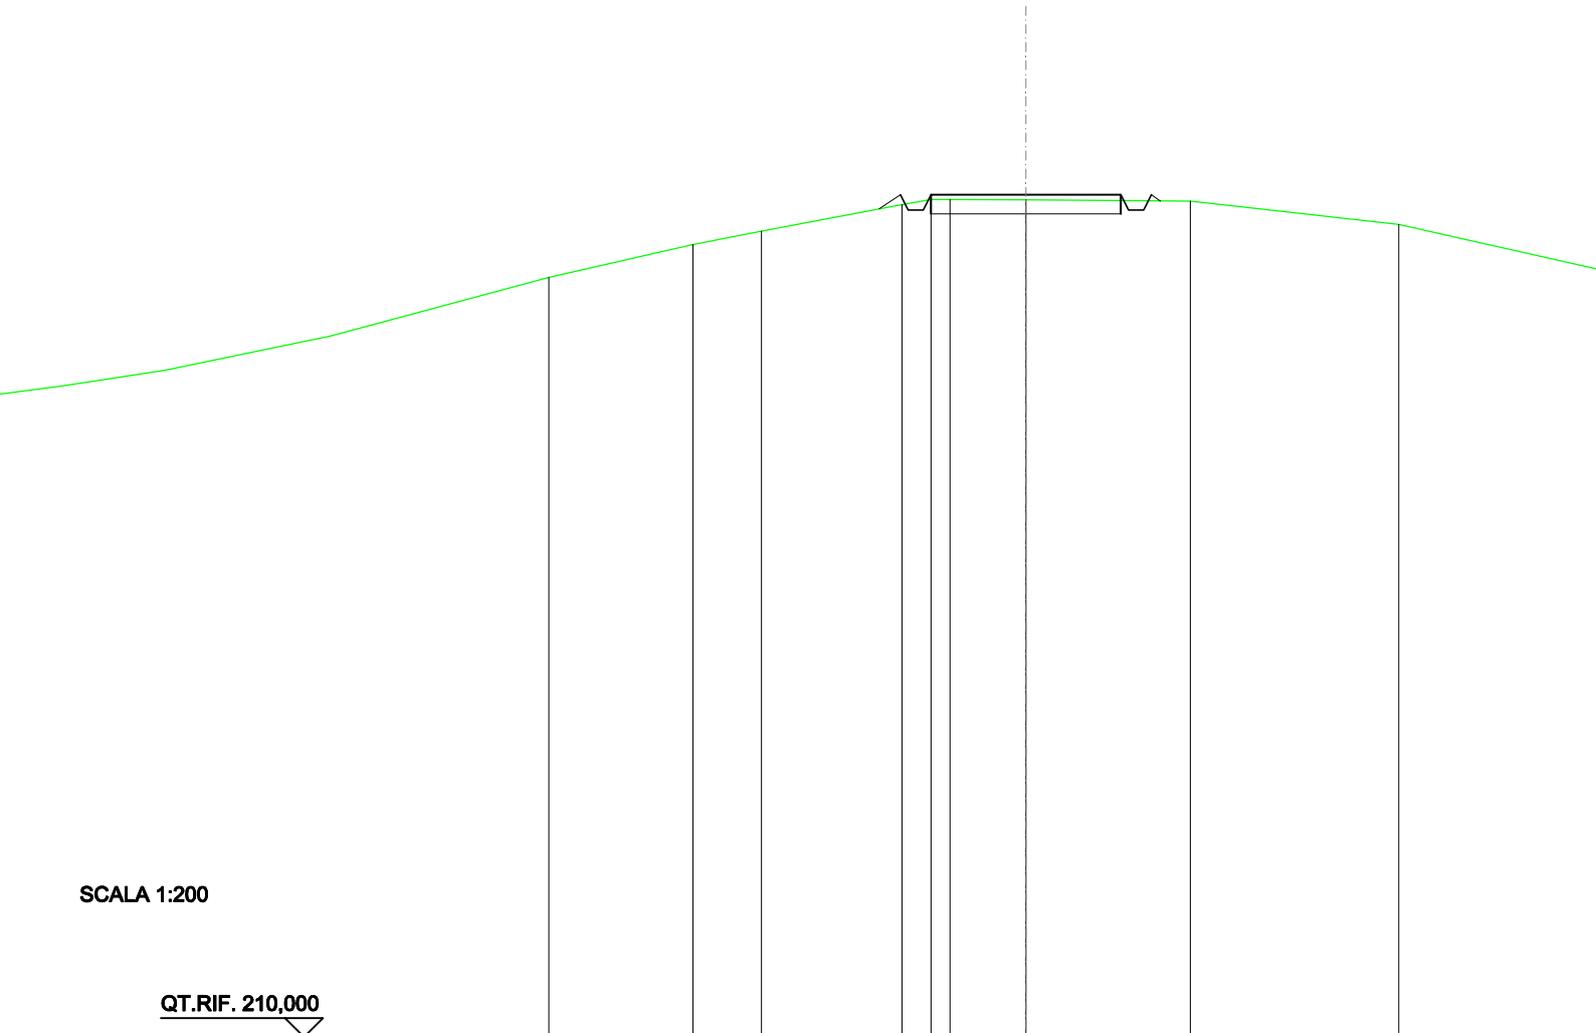


SCALA 1:200

QT.RIF. 210,000

QUOTE TERRENO	231,02	231,38		232,08	232,21	232,22	232,20	232,17	231,55
DIST.PARZIALI TERRENO	1,80	3,70		0,76	0,50	2,00	4,33	5,49	
QUOTE PROGETTO				231,96	232,33	231,93	232,33	231,93	232,33
DIST. PARZIALI PROGETTO				0,56			5,00		

SCAVI E BONIFICHE	
FOSSO	0,922 m ²
SOVRASTRUTTURA STRADALE	
CASSONETTO	5,000 m
MANUFATTI	
SCAVO PER PIATTAFORMA	4,261 m ²
SCAVO PER PARETI TRINCEA	0,058 m ²
SOVRASTRUTTURA FERROVIARIA	
AREA DI SCAVO	7,055 m

SEZIONE N.: 83
 QT. PROGETTO: 235,950
 DIST.PROG.: 2050,000
 DIST.PREC.: 25,000
 DIST.SUCC.: 25,000

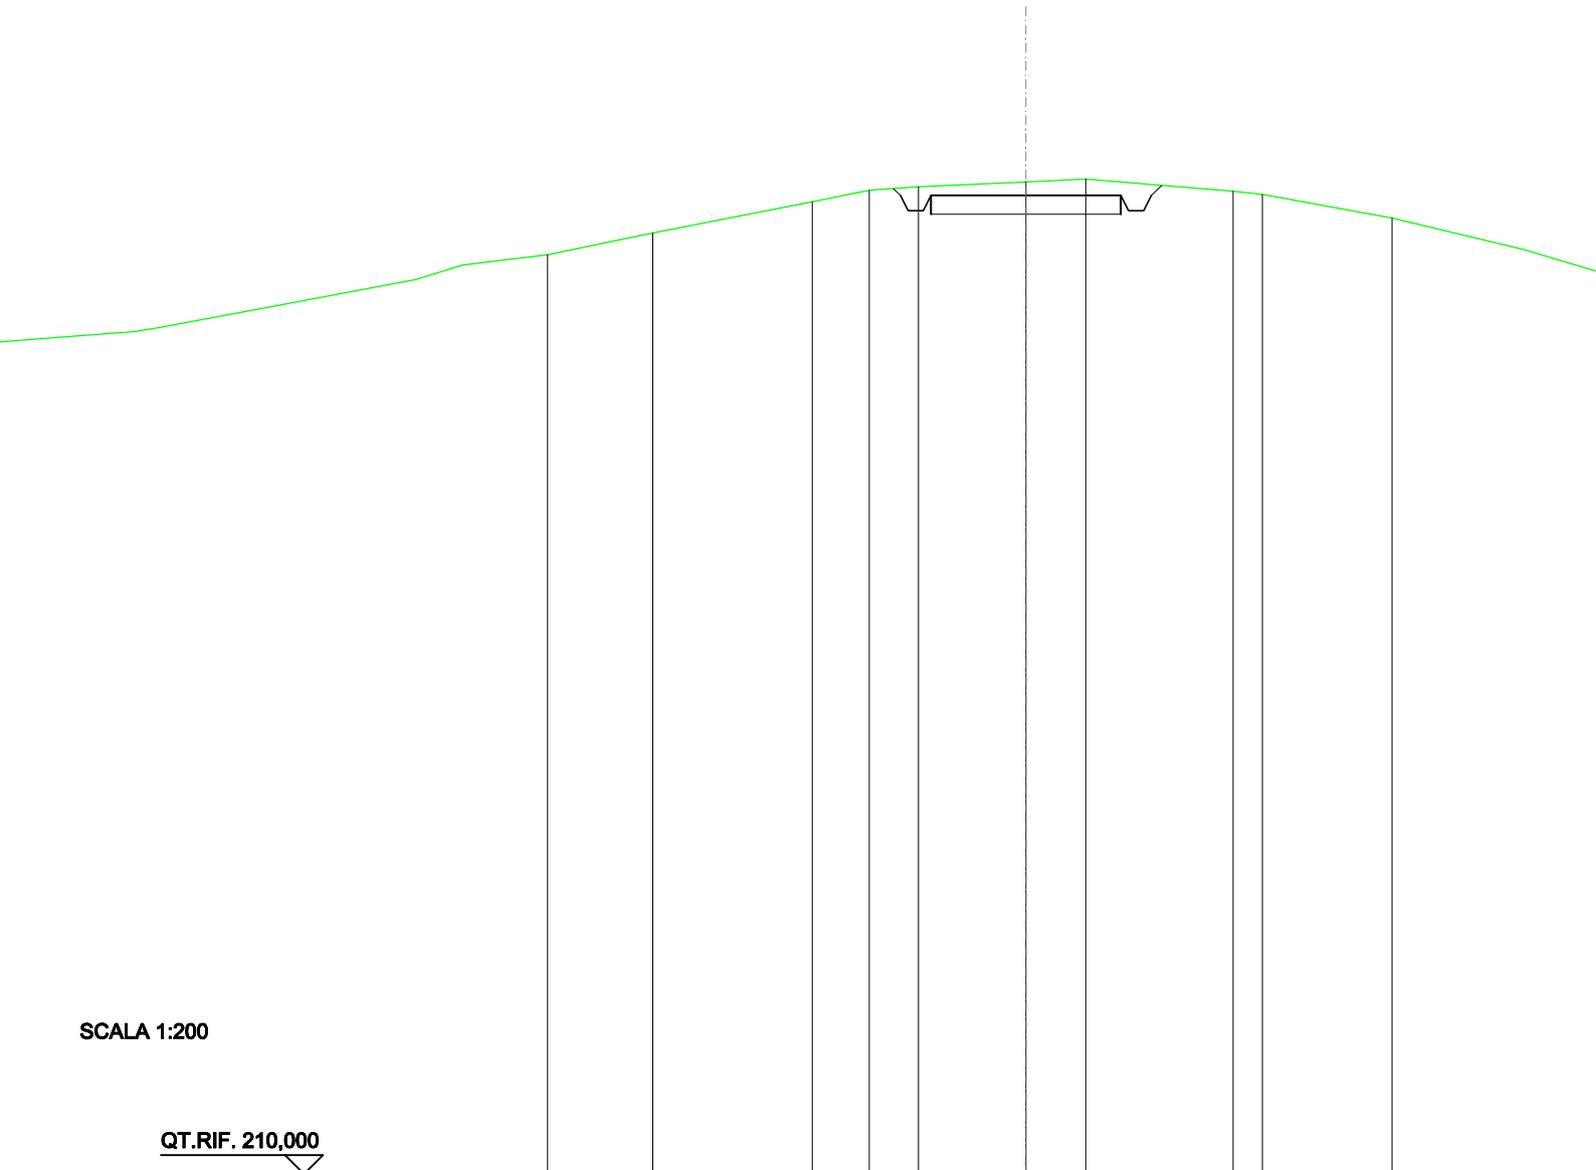


SCALA 1:200

QT.RIF. 210,000

QUOTE TERRENO	234,96	235,79	236,09	236,18	236,31	236,38	236,06	235,98	235,35
DIST.PARZIALI TERRENO	4,20	1,50	1,30	2,83	1,58	3,87	0,78	3,41	
QUOTE PROGETTO			236,14	235,95	235,55	235,55	235,95	236,22	
DIST. PARZIALI PROGETTO					5,00				

RILEVATI	
RILEVATO	0,885 m ²
SOVRASTRUTTURA STRADALE	
CASSONETTO	4,997 m
MANUFATTI	
SCAVO PER PIATTAFORMA	0,508 m ²
RILEVATO PER SCARPATE	2,618 m ²
SOVRASTRUTTURA FERROVIARIA	
AREA DI SCAVO	2,182 m

SEZIONE N.: 84
 QT. PROGETTO: 239,566
 DIST.PROG.: 2075,000
 DIST.PREC.: 25,000
 DIST.SUCC.: 25,000

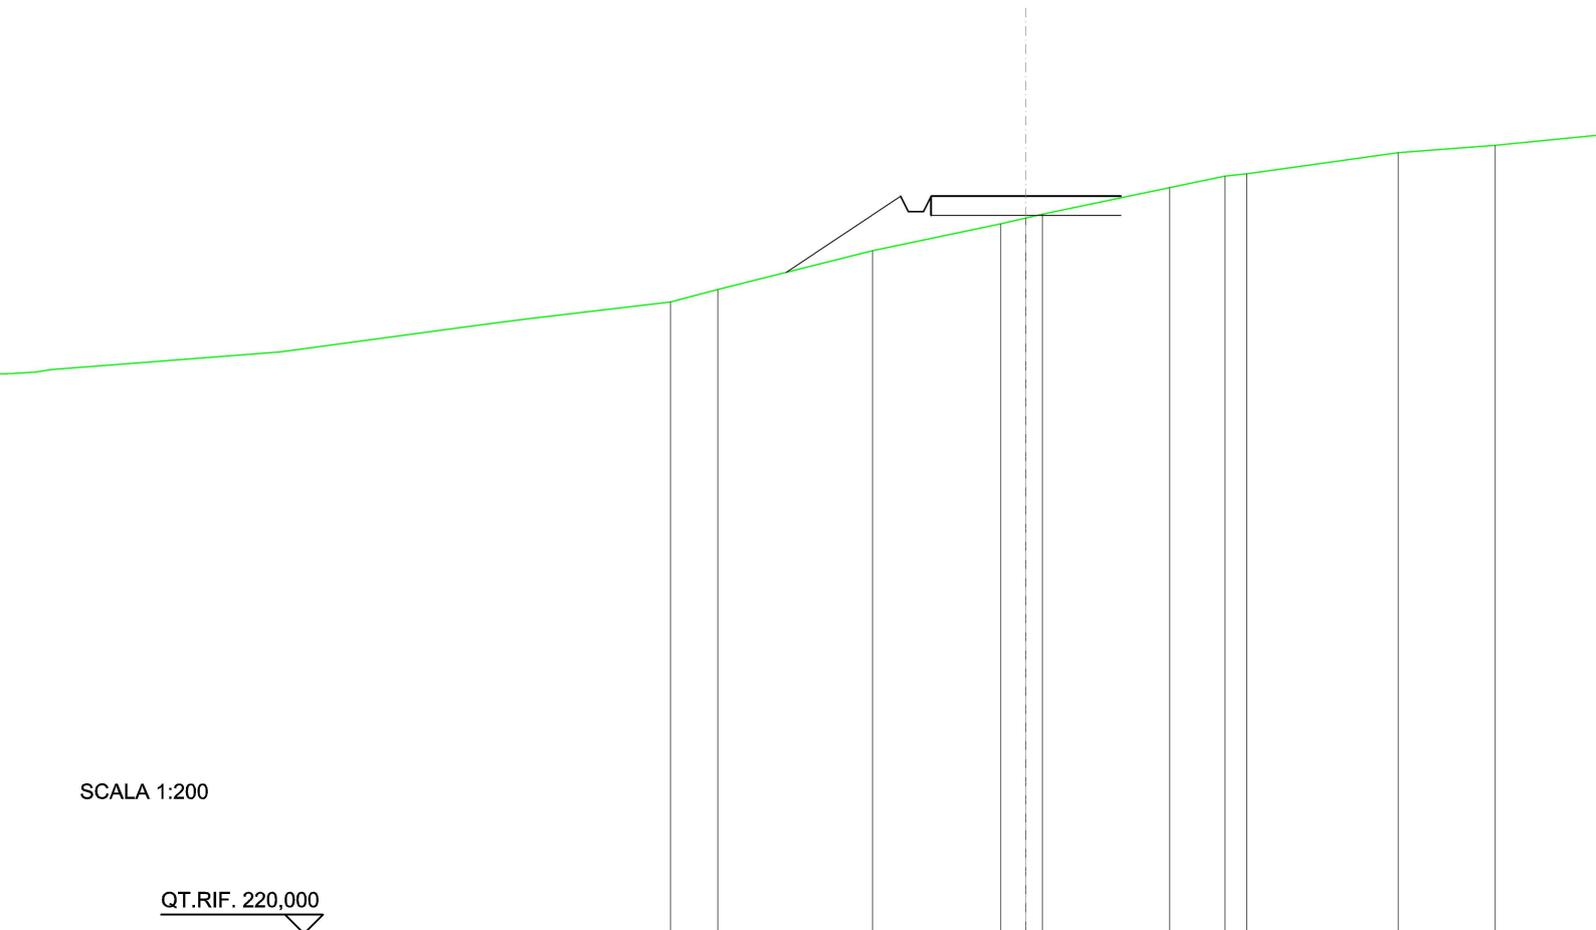


SCALA 1:200

QT.RIF. 220,000

QUOTE TERRENO	236,77	237,11	238,13	238,84	238,99	239,09	239,80	240,10	240,16	240,72
DIST.PARZIALI TERRENO	1,25	4,07	3,38	0,66	3,36	1,45	0,57	3,98		
QUOTE PROGETTO		237,56	239,57	239,17	239,17	239,57	239,57			
DIST. PARZIALI PROGETTO		3,01								

SCAVI E BONIFICHE	
FOSSO	0,300 m ²
RILEVATI	
RILEVATO	1,209 m ²
SOVRASTRUTTURA STRADALE	
CASSONETTO	5,000 m
MANUFATTI	
SCAVO PER PIATTAFORMA	0,569 m ²
SCAVO PER PARETI TRINCEA	0,016 m ²
RILEVATO PER SCARPATE	4,832 m ²
SOVRASTRUTTURA FERROVIARIA	
AREA DI SCAVO	3,164 m

SEZIONE N.: 85
 QT. PROGETTO: 243,181
 DIST.PROG.: 2100,000
 DIST.PREC.: 25,000
 DIST.SUCC.: 25,000

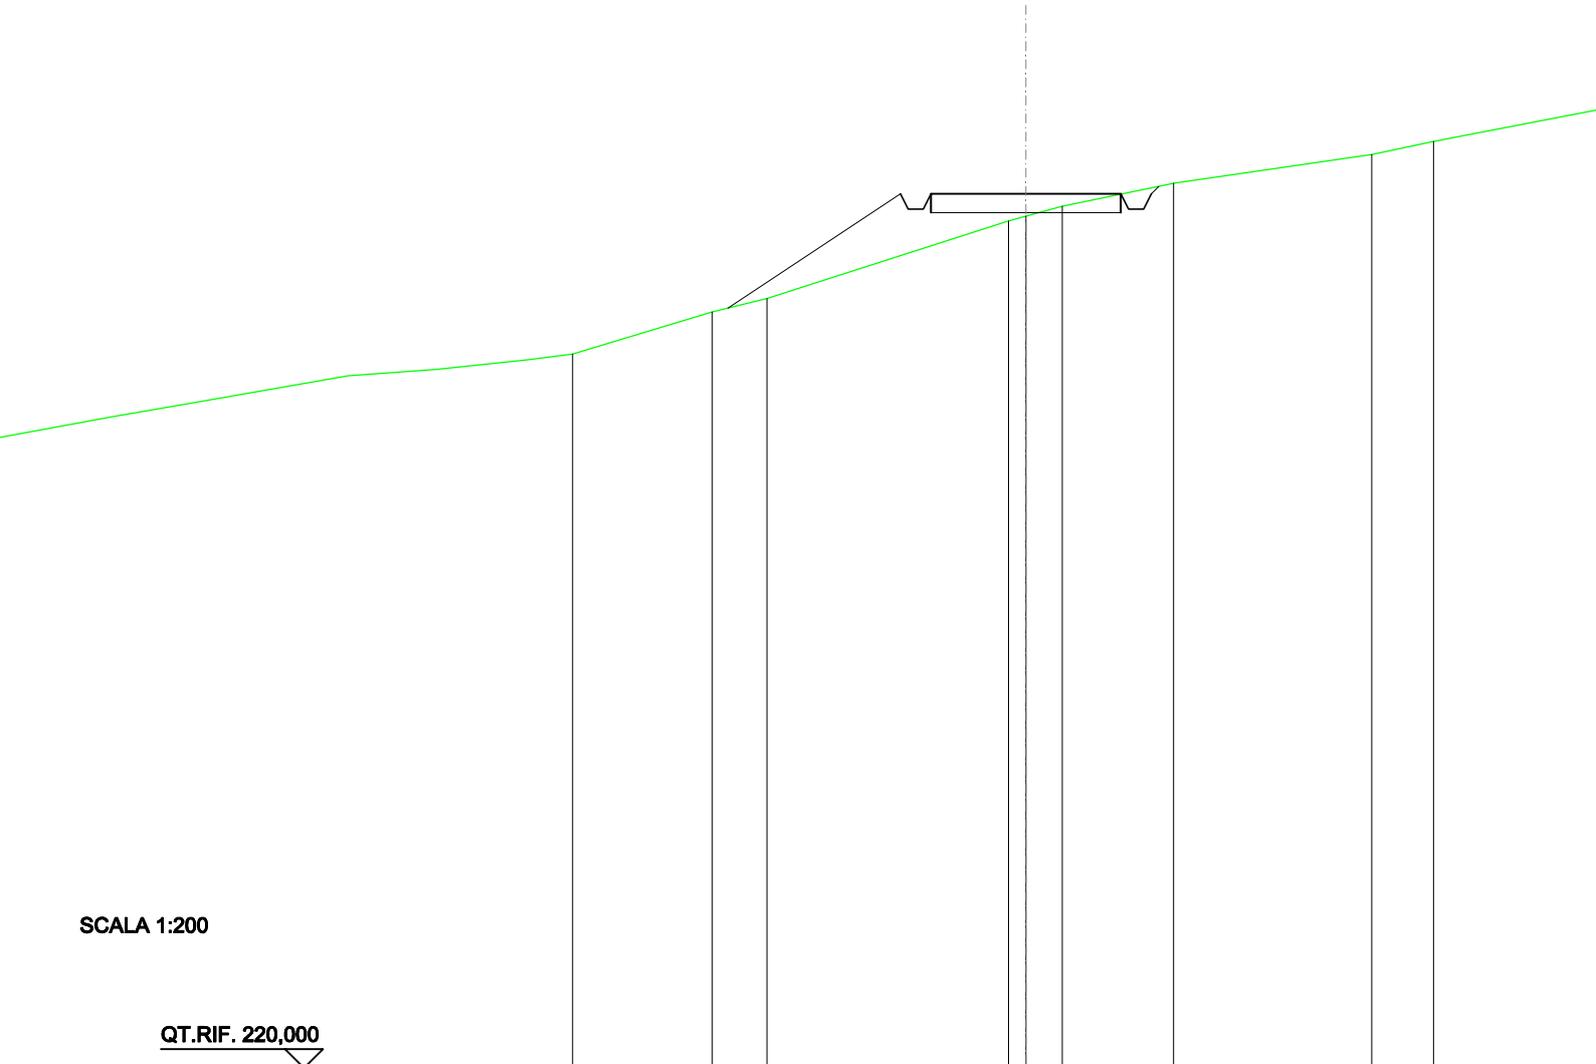


SCALA 1:200

QT.RIF. 220,000

QUOTE TERRENO	238,94	240,05	240,40		242,46	242,59	242,86	243,46	244,23	244,57
DIST.PARZIALI TERRENO	3,67	1,44		6,36		0,96		2,93	5,22	1,63
QUOTE PROGETTO		240,15		243,18	242,78	243,18	243,18	243,18	242,78	243,38
DIST. PARZIALI PROGETTO			4,54			5,00				

SCAVI E BONIFICHE	
FOSSO	0,489 m ²
RILEVATI	
RILEVATO	1,560 m ²
SOVRASTRUTTURA STRADALE	
CASSONETTO	5,000 m
MANUFATTI	
SCAVO PER PIATTAFORMA	0,680 m ²
SCAVO PER PARETI TRINCEA	0,149 m ²
RILEVATO PER SCARPATE	3,897 m ²
SOVRASTRUTTURA FERROVIARIA	
AREA DI SCAVO	3,481 m

SEZIONE N.: 86
 QT. PROGETTO: 246,797
 DIST.PROG.: 2125,000
 DIST.PREC.: 25,000
 DIST.SUCC.: 25,000

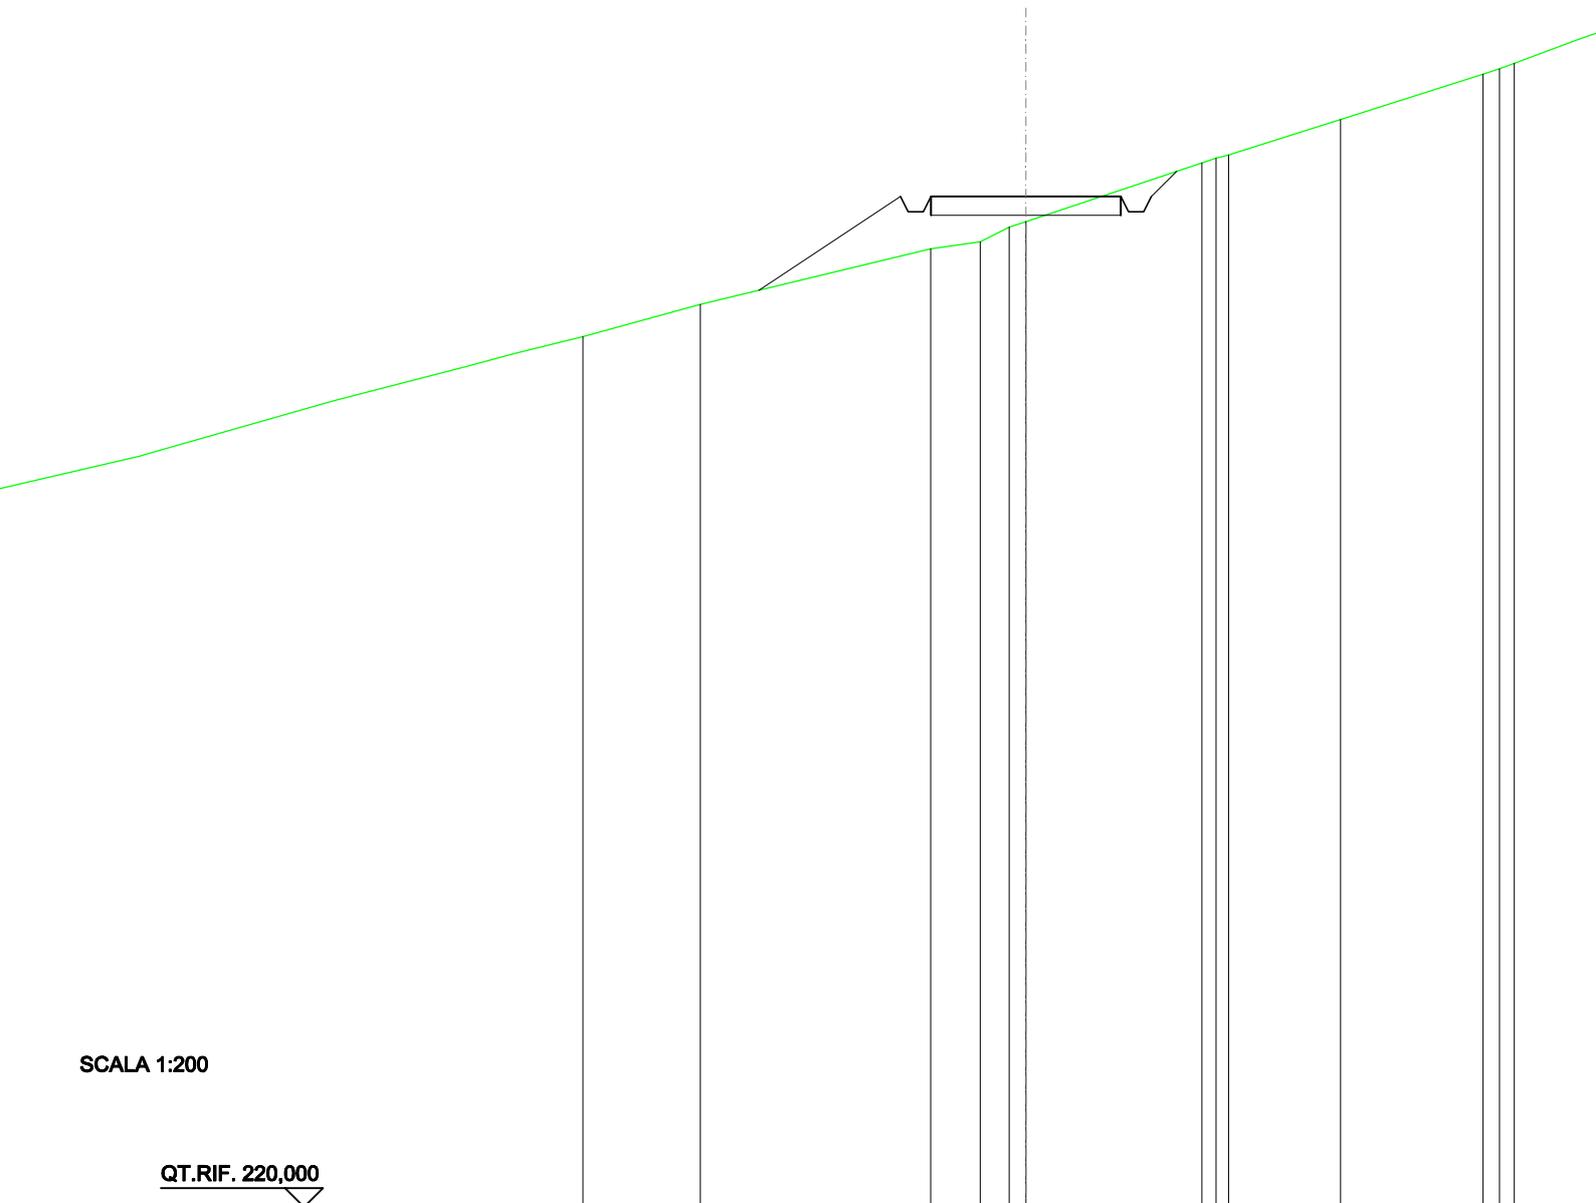


SCALA 1:200

QT.RIF. 220,000

QUOTE TERRENO	243,08	243,94		245,41	245,60	245,98	246,13		247,69	247,81	247,90	248,84	
DIST.PARZIALI TERRENO		3,09		6,06	1,31	0,76		4,63			2,94		
QUOTE PROGETTO			244,31		246,80	246,40	246,80		246,80	246,80	246,40	246,80	247,47
DIST. PARZIALI PROGETTO				3,73				5,00			0,67		

SCAVI E BONIFICHE	
FOSSO	0,710 m ²
RILEVATI	
RILEVATO	0,051 m ²
SOVRASTRUTTURA STRADALE	
CASSONETTO	5,000 m
MANUFATTI	
SCAVO PER PIATTAFORMA	2,157 m ²
SCAVO PER PARETI TRINCEA	0,297 m ²
RILEVATO PER SCARPATE	1,319 m ²
SOVRASTRUTTURA FERROVIARIA	
AREA DI SCAVO	6,003 m

SEZIONE N.: 87
 QT. PROGETTO: 250,413
 DIST.PROG.: 2150,000
 DIST.PREC.: 25,000
 DIST.SUCC.: 25,000

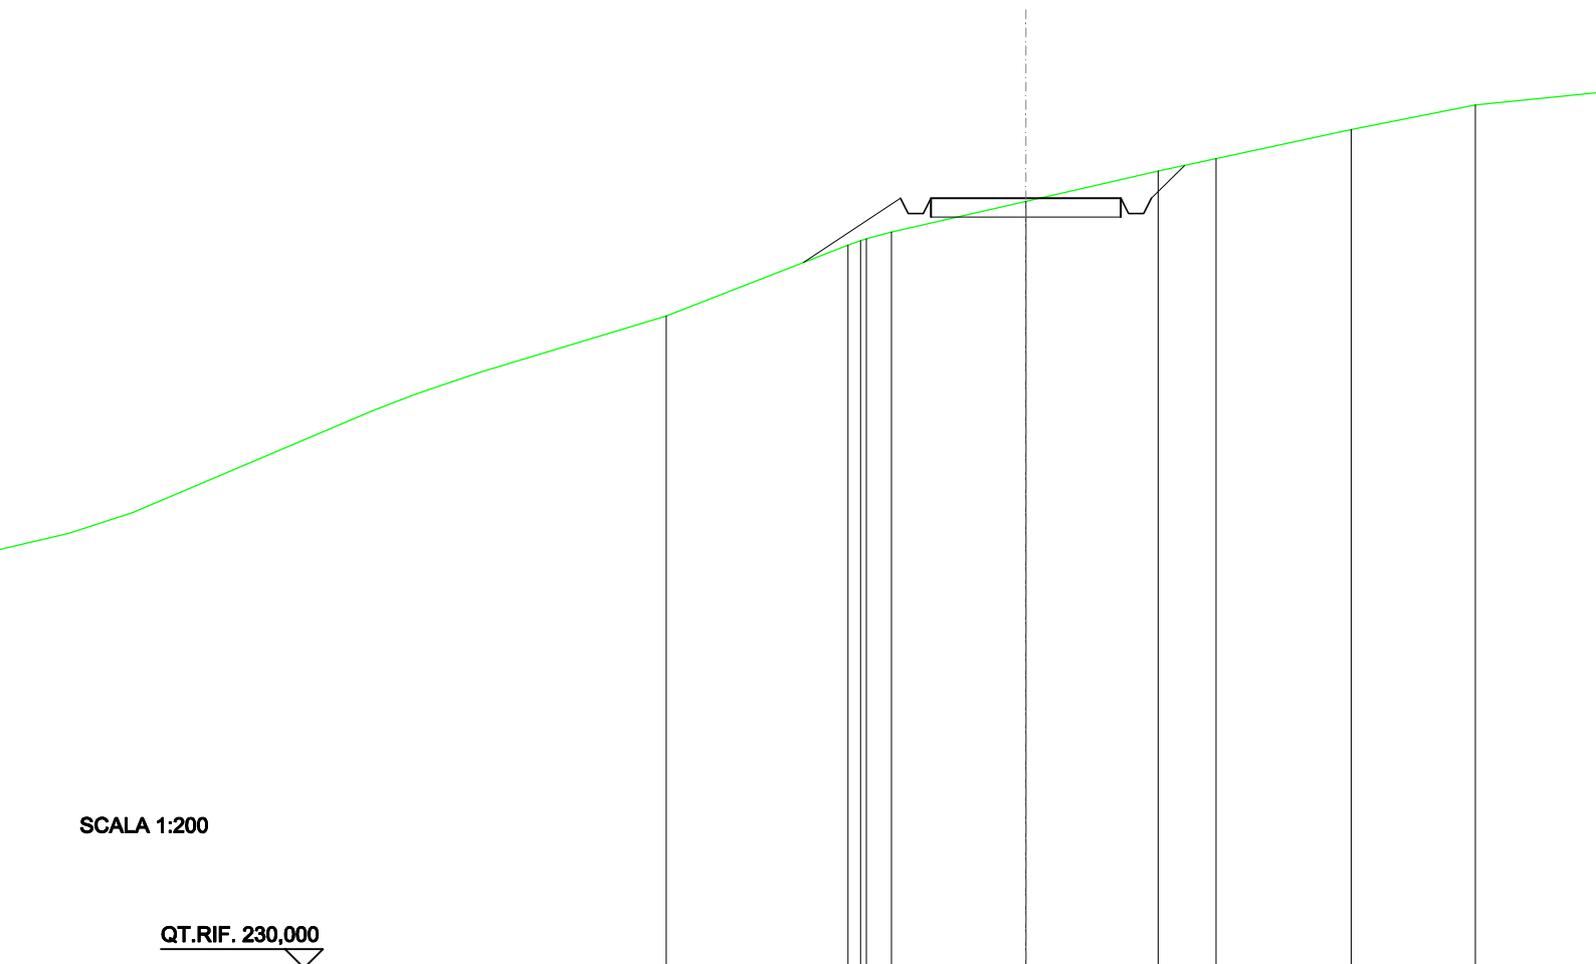


SCALA 1:200

QT.RIF. 230,000

QUOTE TERRENO	247,29	249,17	249,29	249,34	249,52	250,33	251,13	251,46	252,24	252,89
DIST.PARZIALI TERRENO	4,79	0,87	3,54	3,48	1,53	3,56	3,27			
QUOTE PROGETTO	248,71	250,41	250,01	250,01	250,41	250,41	250,41	250,01	250,41	251,28
DIST. PARZIALI PROGETTO	2,55	0,87	5,00							

SCAVI E BONIFICHE	
FOSSO	2,668 m ²
SOVRASTRUTTURA STRADALE	
CASSONETTO	5,000 m
MANUFATTI	
SCAVO PER PIATTAFORMA	9,626 m ²
SCAVO PER PARETI TRINCEA	2,434 m ²
SOVRASTRUTTURA FERROVIARIA	
AREA DI SCAVO	9,534 m

SEZIONE N.: 88
 QT. PROGETTO: 254,001
 DIST.PROG.: 2175,000
 DIST.PREC.: 25,000
 DIST.SUCC.: 25,000

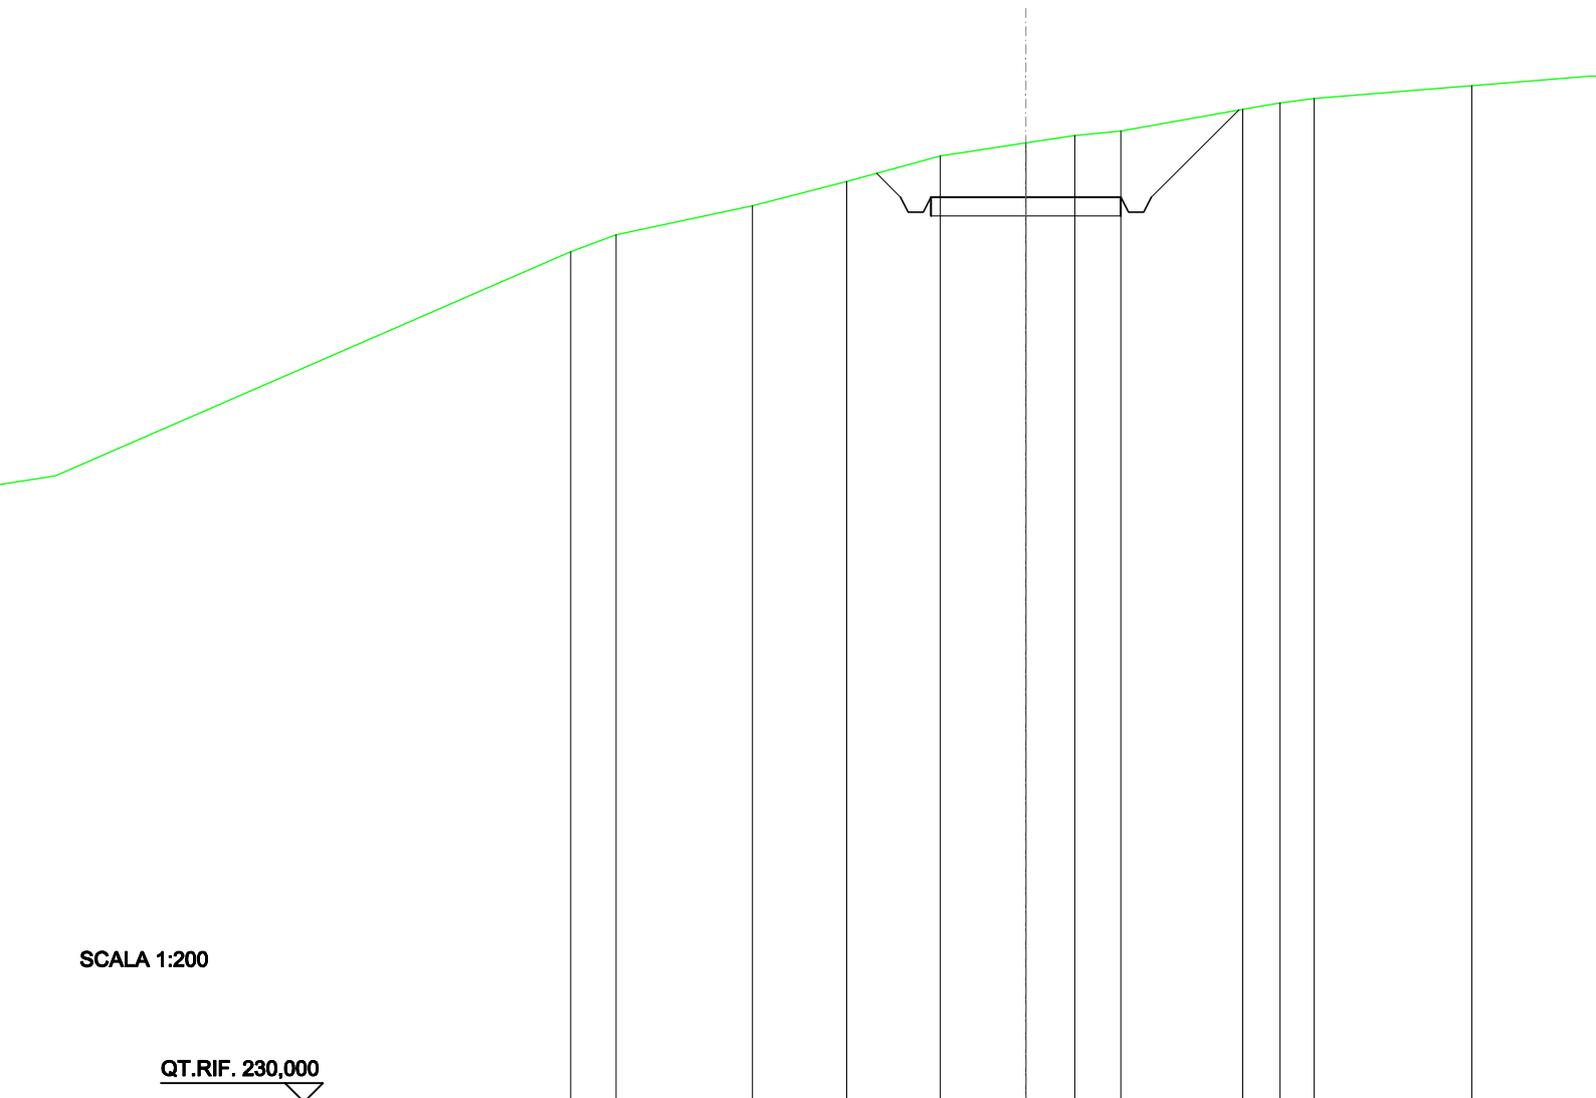


SCALA 1:200

QT.RIF. 230,000

QUOTE TERRENO	252,55	253,00		253,77	254,41	255,09	255,43	255,63	255,75		256,32	256,50	256,61		256,96
DIST.PARZIALI TERRENO	1,20	3,58	2,49	2,47	2,25	1,29	1,21	3,20	0,99	0,89	4,16				
QUOTE PROGETTO				254,63	254,00	253,60	254,00	254,00	253,60	254,00	256,31				
DIST. PARZIALI PROGETTO				0,63			5,00			2,30					

SCAVI E BONIFICHE	
FOSSO	1,997 m ²
SOVRASTRUTTURA STRADALE	
CASSONETTO	5,000 m
MANUFATTI	
SCAVO PER PIATTAFORMA	7,667 m ²
SCAVO PER PARETI TRINCEA	1,485 m ²
SOVRASTRUTTURA FERROVIARIA	
AREA DI SCAVO	8,718 m

SEZIONE N.: 89
 QT. PROGETTO: 256,727
 DIST.PROG.: 2200,000
 DIST.PREC.: 25,000
 DIST.SUCC.: 25,000

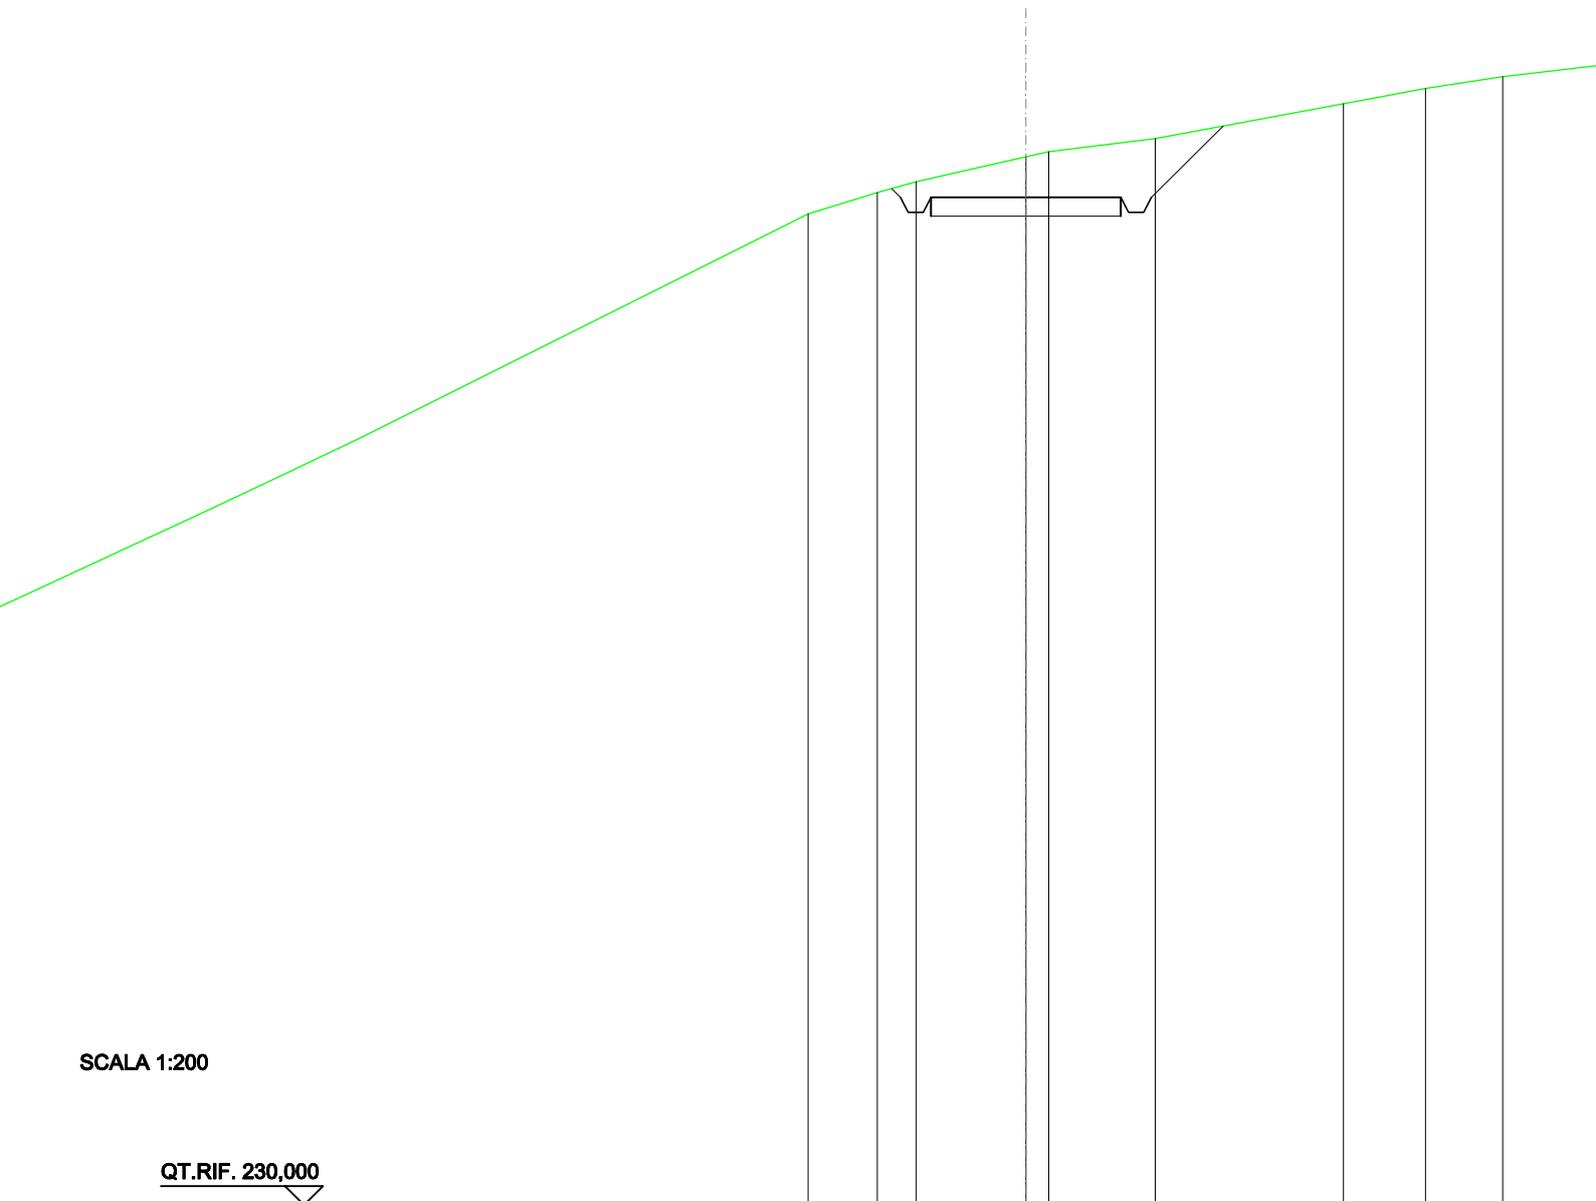


SCALA 1:200

QT.RIF. 230,000

QUOTE TERRENO	256,28	256,85	257,14	257,80	257,94	258,28	259,20	259,61
DIST.PARZIALI TERRENO	1,82	1,03	2,88	0,80	2,80	4,96	2,15	
QUOTE PROGETTO		256,96	256,73	256,33	256,73	256,33	256,73	258,61
DIST. PARZIALI PROGETTO				5,00		1,89		

SCAVI E BONIFICHE	
FOSSO	0,765 m ²
RILEVATI	
RILEVATO	0,001 m ²
SOVRASTRUTTURA STRADALE	
CASSONETTO	5,000 m
MANUFATTI	
SCAVO PER PIATTAFORMA	2,704 m ²
SCAVO PER PARETI TRINCEA	0,304 m ²
RILEVATO PER SCARPATE	0,897 m ²
SOVRASTRUTTURA FERROVIARIA	
AREA DI SCAVO	6,549 m

SEZIONE N.: 91
 QT. PROGETTO: 258,956
 DIST.PROG.: 2250,000
 DIST.PREC.: 25,000
 DIST.SUCC.: 25,000

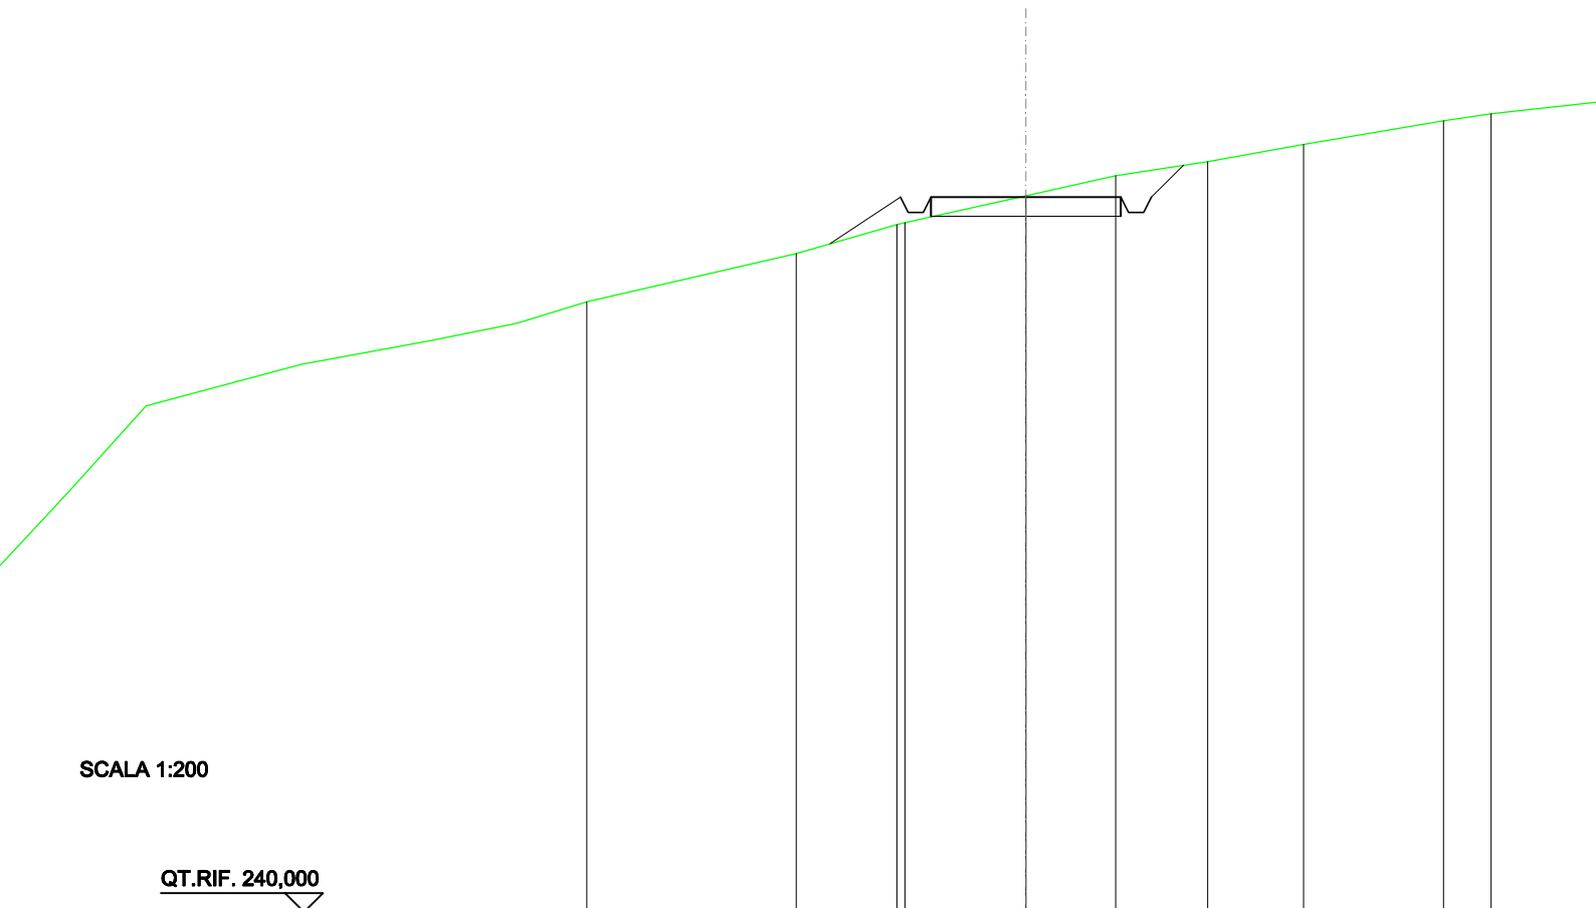


SCALA 1:200

QT.RIF. 240,000

QUOTE TERRENO	256,18	257,46	258,23	258,28	259,00	259,53	259,90	260,36	260,98
DIST.PARZIALI TERRENO	5,51	2,65	3,18	2,36	2,42	2,52	3,68		
QUOTE PROGETTO		257,72	258,96	258,56	258,96	258,96	259,90		
DIST. PARZIALI PROGETTO		1,85		5,00		0,85			

SCAVI E BONIFICHE	
FOSSO	0,232 m ²
RILEVATI	
RILEVATO	1,500 m ²
SOVRASTRUTTURA STRADALE	
CASSONETTO	5,000 m
MANUFATTI	
SCAVO PER PIATTAFORMA	0,292 m ²
SCAVO PER PARETI TRINCEA	0,005 m ²
RILEVATO PER SCARPATE	5,270 m ²
SOVRASTRUTTURA FERROVIARIA	
AREA DI SCAVO	2,400 m

SEZIONE N.: 92
 QT. PROGETTO: 260,317
 DIST.PROG.: 2275,000
 DIST.PREC.: 25,000
 DIST.SUCC.: 25,000

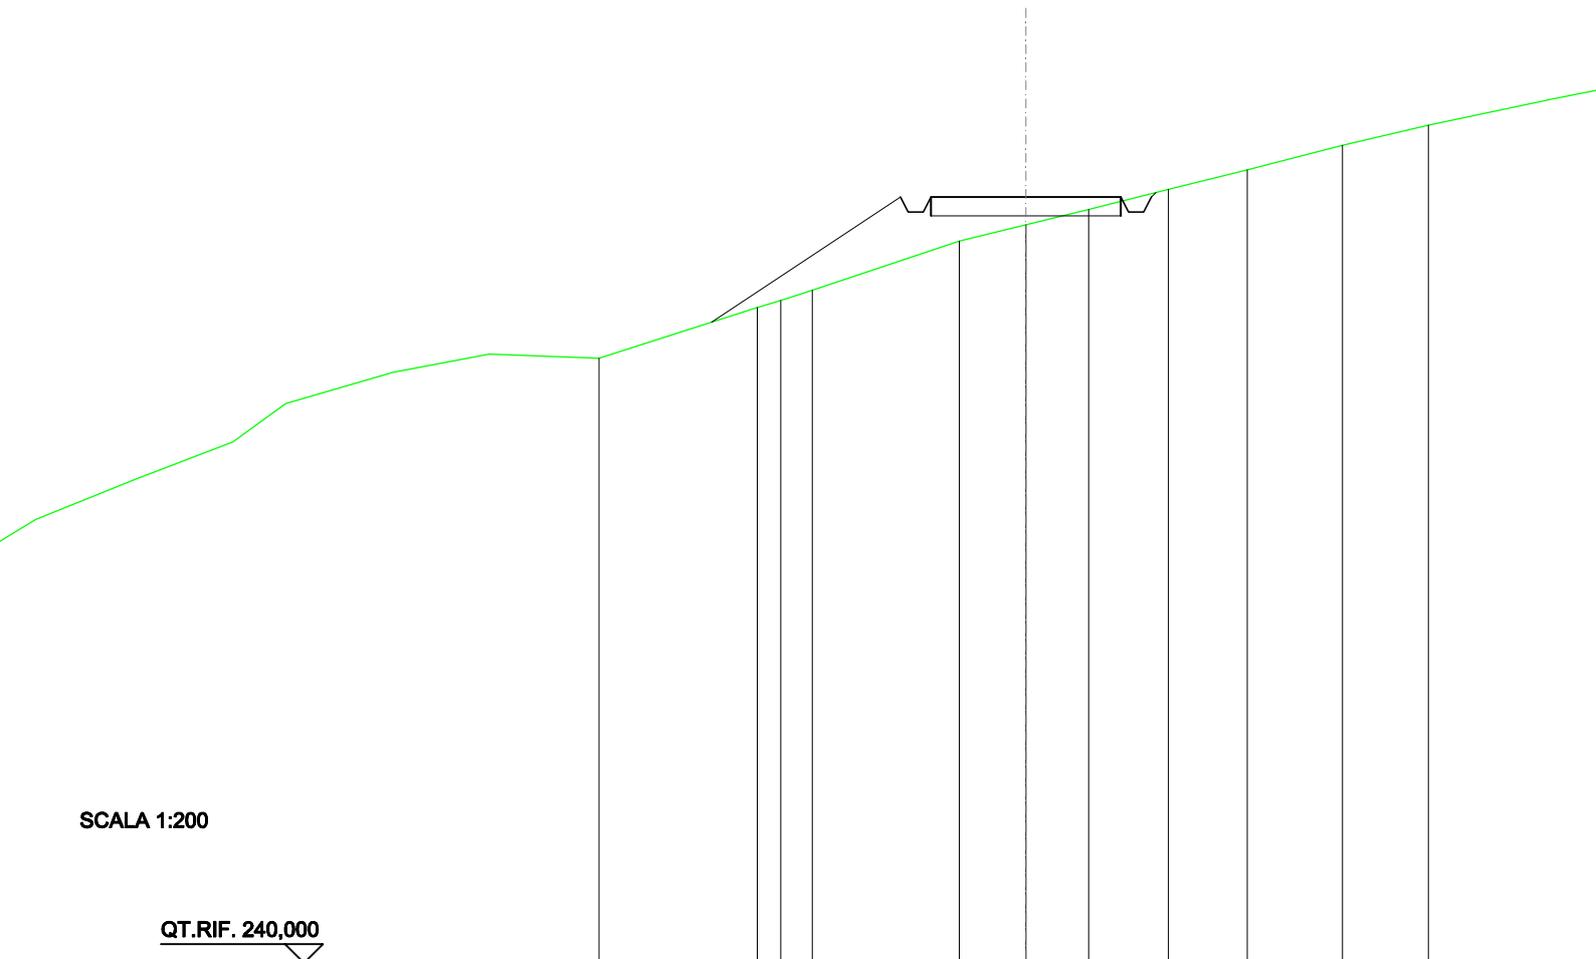


SCALA 1:200

QT.RIF. 240,000

QUOTE TERRENO	256,04	257,39	257,57	257,85	259,15	259,58	259,99	260,52	261,04	261,68	262,22
DIST.PARZIALI TERRENO	4,16	0,82	0,84	3,86	1,75	1,65	2,10	2,08	2,50	2,26	
QUOTE PROGETTO		257,00			260,32	259,92	259,92	260,32	260,32	260,43	
DIST. PARZIALI PROGETTO		4,98			5,00						

SCAVI E BONIFICHE	
FOSSO	0,540 m ²
RILEVATI	
RILEVATO	0,393 m ²
SOVRASTRUTTURA STRADALE	
CASSONETTO	5,000 m
MANUFATTI	
SCAVO PER PIATTAFORMA	1,141 m ²
SCAVO PER PARETI TRINCEA	0,164 m ²
RILEVATO PER SCARPATE	1,980 m ²
SOVRASTRUTTURA FERROVIARIA	
AREA DI SCAVO	4,646 m

SEZIONE N.: 93
 QT. PROGETTO: 262,460
 DIST.PROG.: 2300,000
 DIST.PREC.: 25,000
 DIST.SUCC.: 25,000

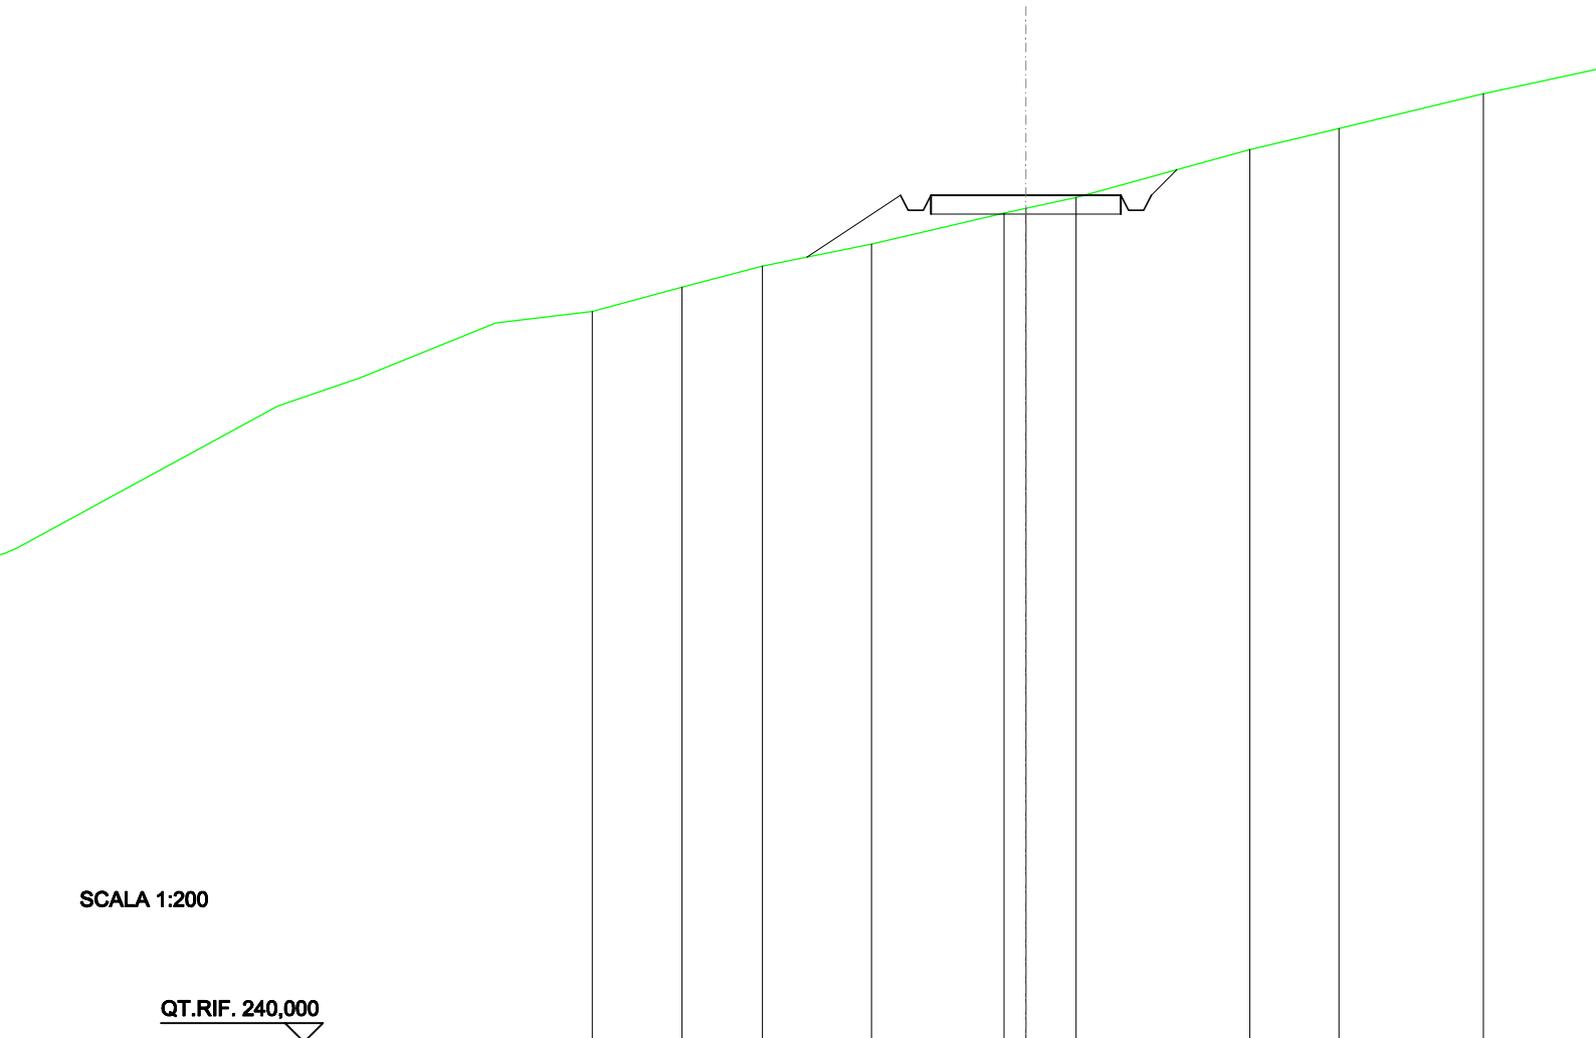


SCALA 1:200

QT.RIF. 240,000

QUOTE TERRENO	259,38	260,02	260,57	261,16	261,98	262,11	262,39	263,67	264,22
DIST.PARZIALI TERRENO	2,36	2,12	2,87	3,49	0,58	1,32	4,57	2,34	
QUOTE PROGETTO			260,81	262,46	262,06	262,06	262,46	262,46	263,13
DIST. PARZIALI PROGETTO			2,47			5,00		0,87	

RILEVATI	
RILEVATO	5,104 m ²
SOVRASTRUTTURA STRADALE	
CASSONETTO	5,000 m
MANUFATTI	
RILEVATO PER SCARPATE	4,714 m ²

SEZIONE N.: 94
 QT. PROGETTO: 265,383
 DIST.PROG.: 2325,000
 DIST.PREC.: 25,000
 DIST.SUCC.: 25,000

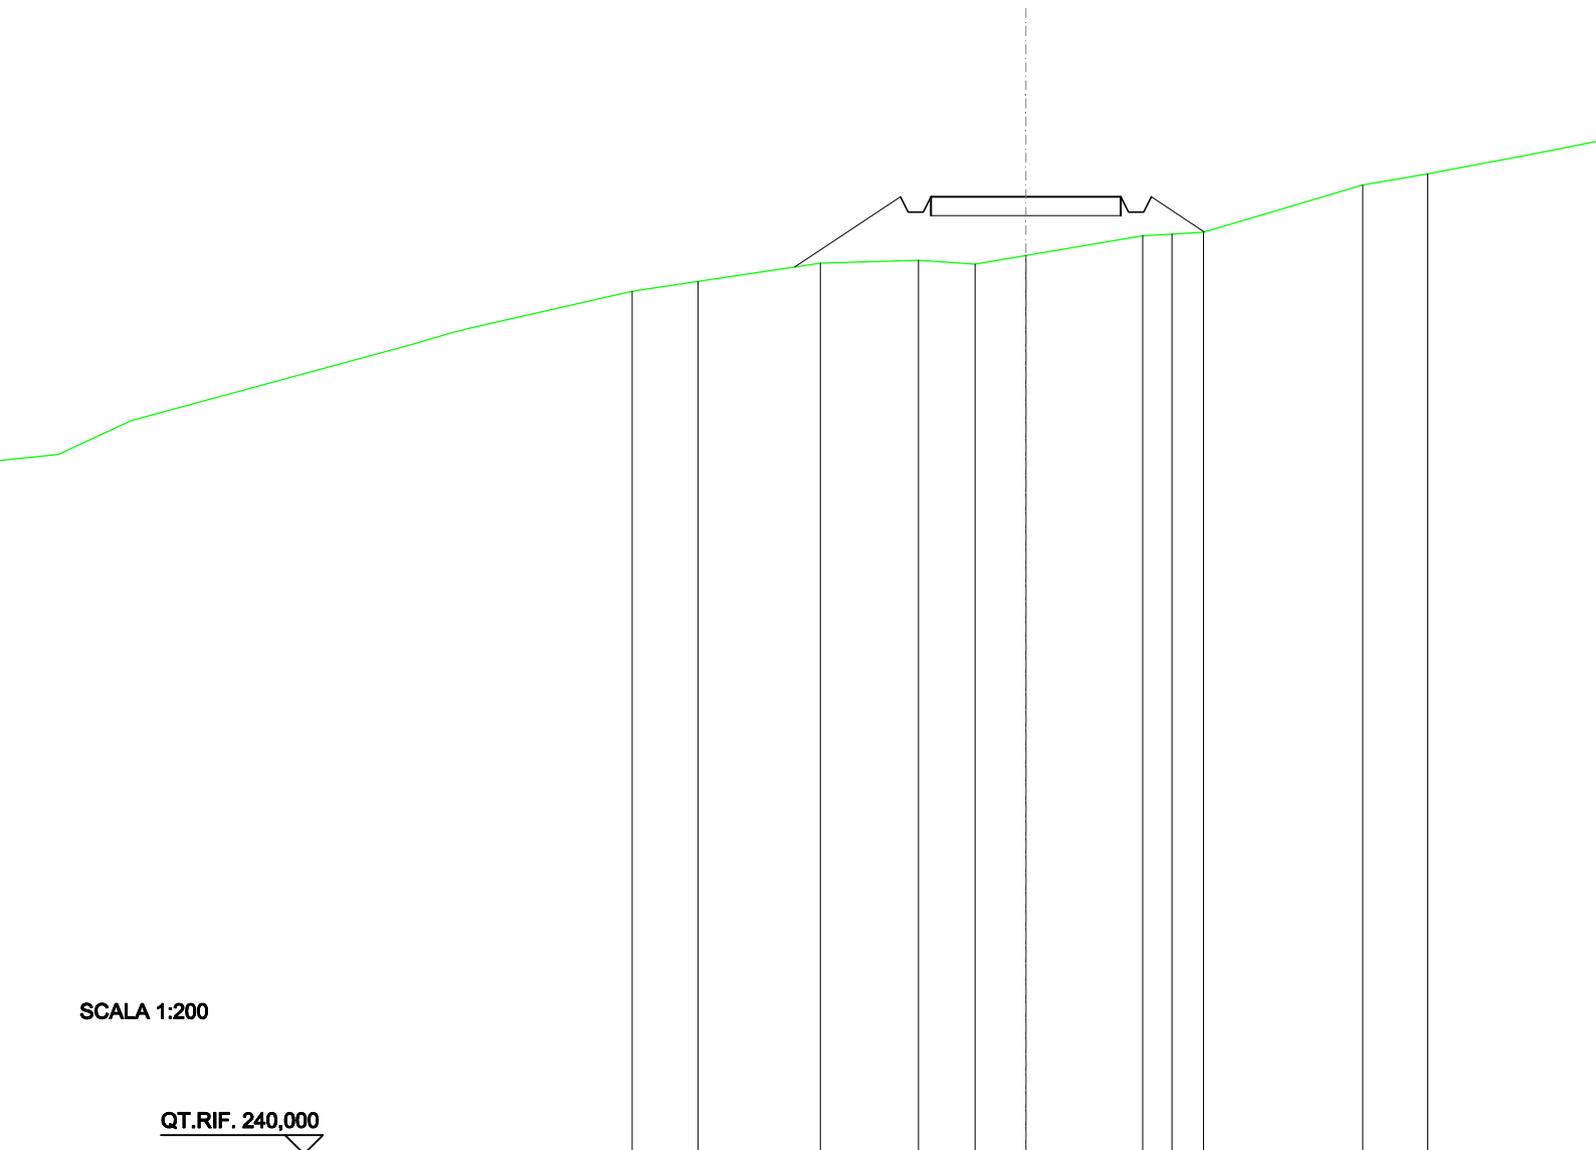


SCALA 1:200

QT.RIF. 240,000

QUOTE TERRENO	262,88	263,14	263,63	263,70	263,60	263,83	264,35	264,40	264,45	265,70	266,00
DIST.PARZIALI TERRENO	1,74	3,22	2,57	1,49	1,34	3,07	0,77	0,83	4,19	1,71	
QUOTE PROGETTO			263,52	265,38	264,98	265,38	265,38	265,38	264,98	265,38	264,45
DIST. PARZIALI PROGETTO			2,79			5,00			1,39		

RILEVATI	
RILEVATO	7,402 m ²
SOVRASTRUTTURA STRADALE	
CASSONETTO	5,000 m
MANUFATTI	
RILEVATO PER SCARPATE	5,219 m ²

SEZIONE N.: 95
 QT. PROGETTO: 268,946
 DIST.PROG.: 2350,000
 DIST.PREC.: 25,000
 DIST.SUCC.: 25,000

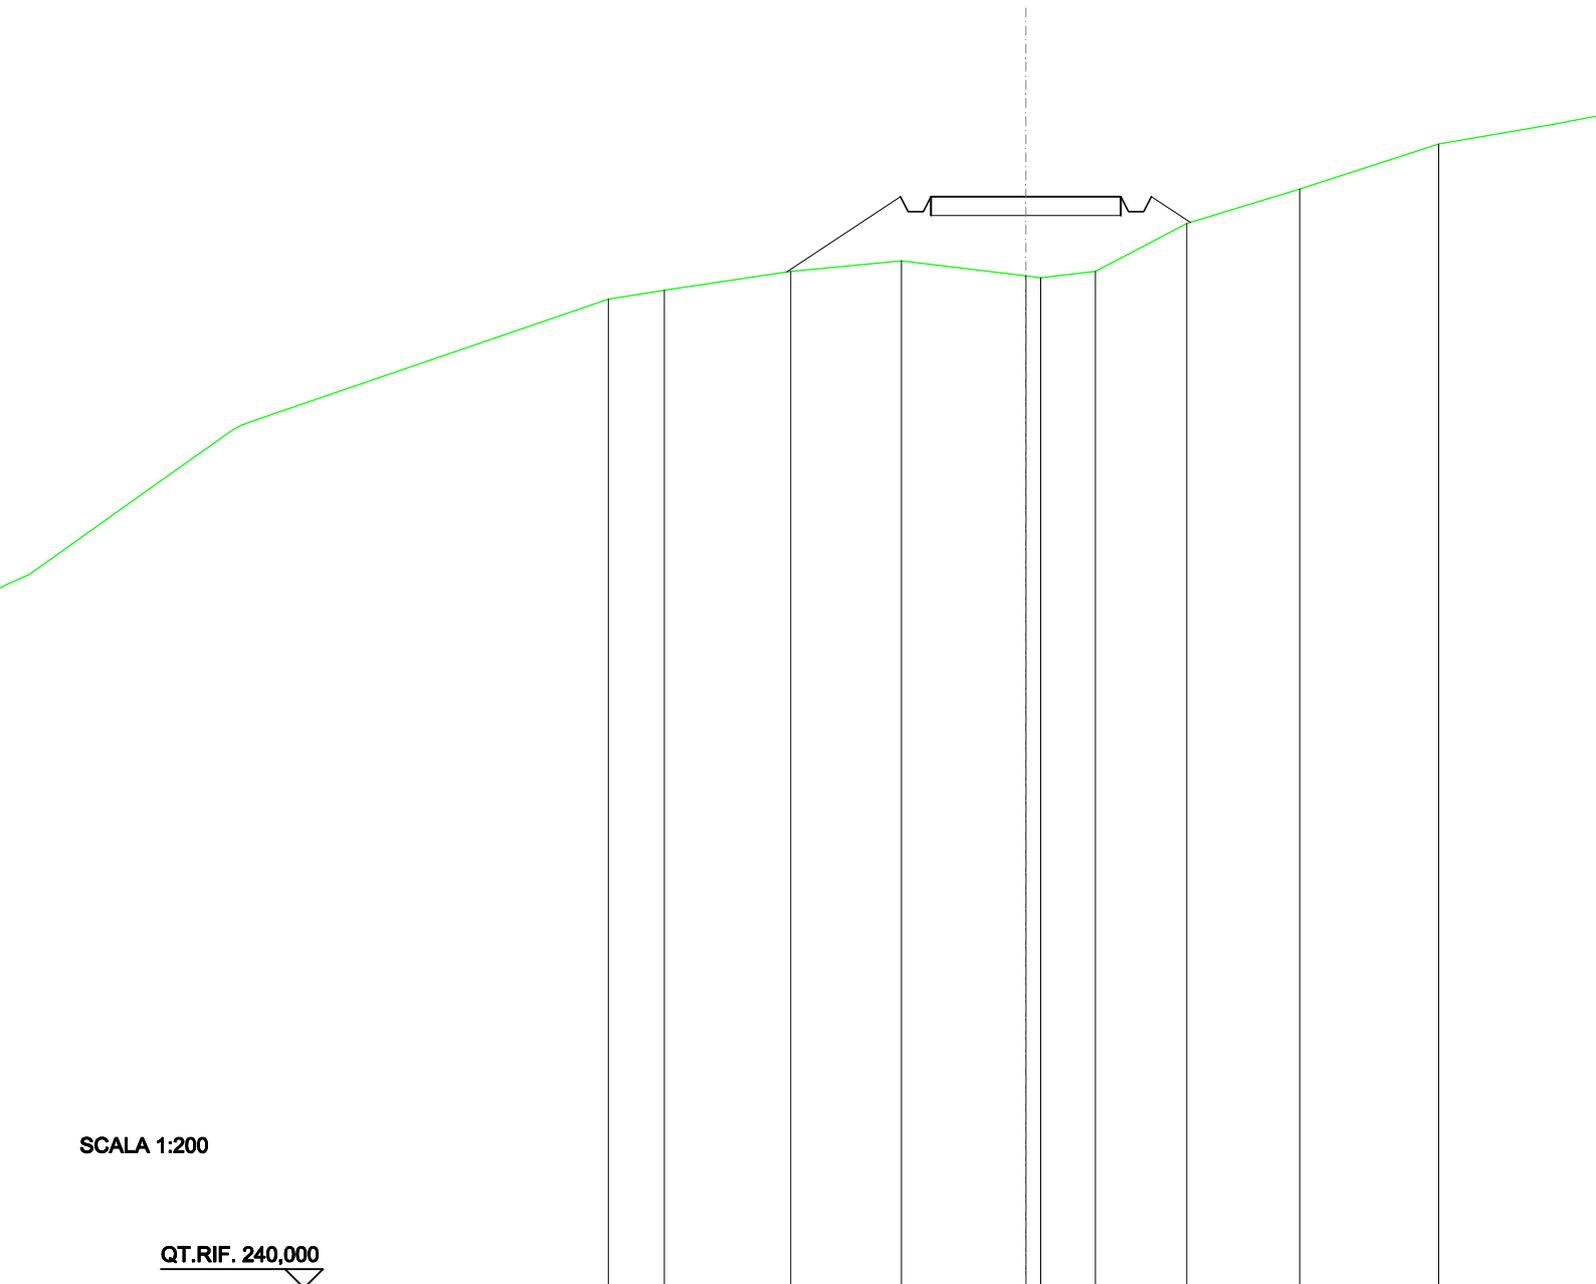


SCALA 1:200

QT.RIF. 240,000

QUOTE TERRENO	266,22	266,46	266,96	267,24	266,84 266,79	266,96	266,23	269,14	270,34
DIST.PARZIALI TERRENO	1,48	3,32	2,91	3,28	1,44	2,41	2,97	3,66	
QUOTE PROGETTO			266,95	268,95 268,55 268,55 268,95	268,95	268,95	268,95 268,55 268,55 268,95 268,26		
DIST. PARZIALI PROGETTO			3,00		5,00		1,03		

SCAVI E BONIFICHE	
FOSSO	0,311 m ²
RILEVATI	
RILEVATO	2,240 m ²
SOVRASTRUTTURA STRADALE	
CASSONETTO	5,000 m
MANUFATTI	
SCAVO PER PIATTAFORMA	0,346 m ²
SCAVO PER PARETI TRINCEA	0,026 m ²
RILEVATO PER SCARPATE	4,020 m ²
SOVRASTRUTTURA FERROVIARIA	
AREA DI SCAVO	2,425 m

SEZIONE N.: 96
 QT. PROGETTO: 272,570
 DIST.PROG.: 2375,000
 DIST.PREC.: 25,000
 DIST.SUCC.: 25,000

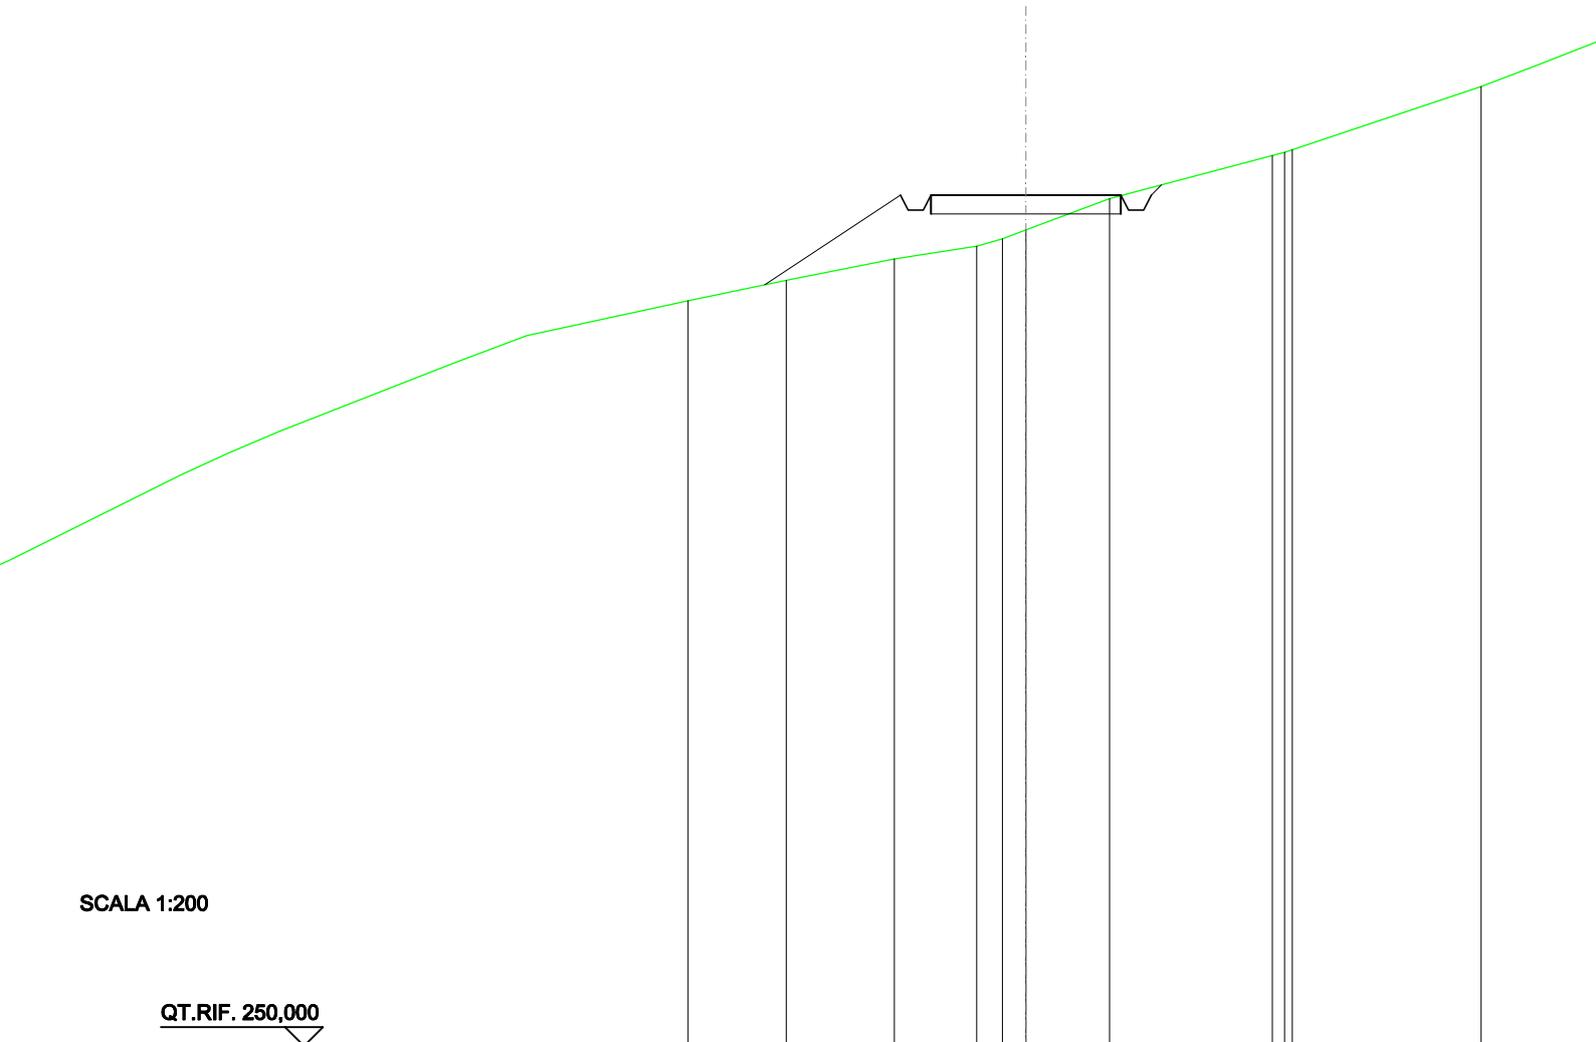


SCALA 1:200

QT.RIF. 250,000

QUOTE TERRENO	269,77	270,30	270,87	271,21	271,41	271,64	272,47	273,62	273,71	273,77	275,44
DIST.PARZIALI TERRENO	2,58	2,84	2,17	0,68	0,62	2,21	4,28	4,97			
QUOTE PROGETTO	270,19	272,57	272,17	272,57	272,57	272,57	272,57	272,17	272,17	272,57	272,84
DIST. PARZIALI PROGETTO	3,57				5,00						

SCAVI E BONIFICHE	
FOSSO	0,631 m ²
RILEVATI	
RILEVATO	0,854 m ²
SOVRASTRUTTURA STRADALE	
CASSONETTO	5,000 m
MANUFATTI	
SCAVO PER PIATTAFORMA	1,379 m ²
SCAVO PER PARETI TRINCEA	0,215 m ²
RILEVATO PER SCARPATE	4,331 m ²
SOVRASTRUTTURA FERROVIARIA	
AREA DI SCAVO	4,041 m

SEZIONE N.: 97
 QT. PROGETTO: 276,193
 DIST.PROG.: 2400,000
 DIST.PREC.: 25,000
 DIST.SUCC.: 25,000

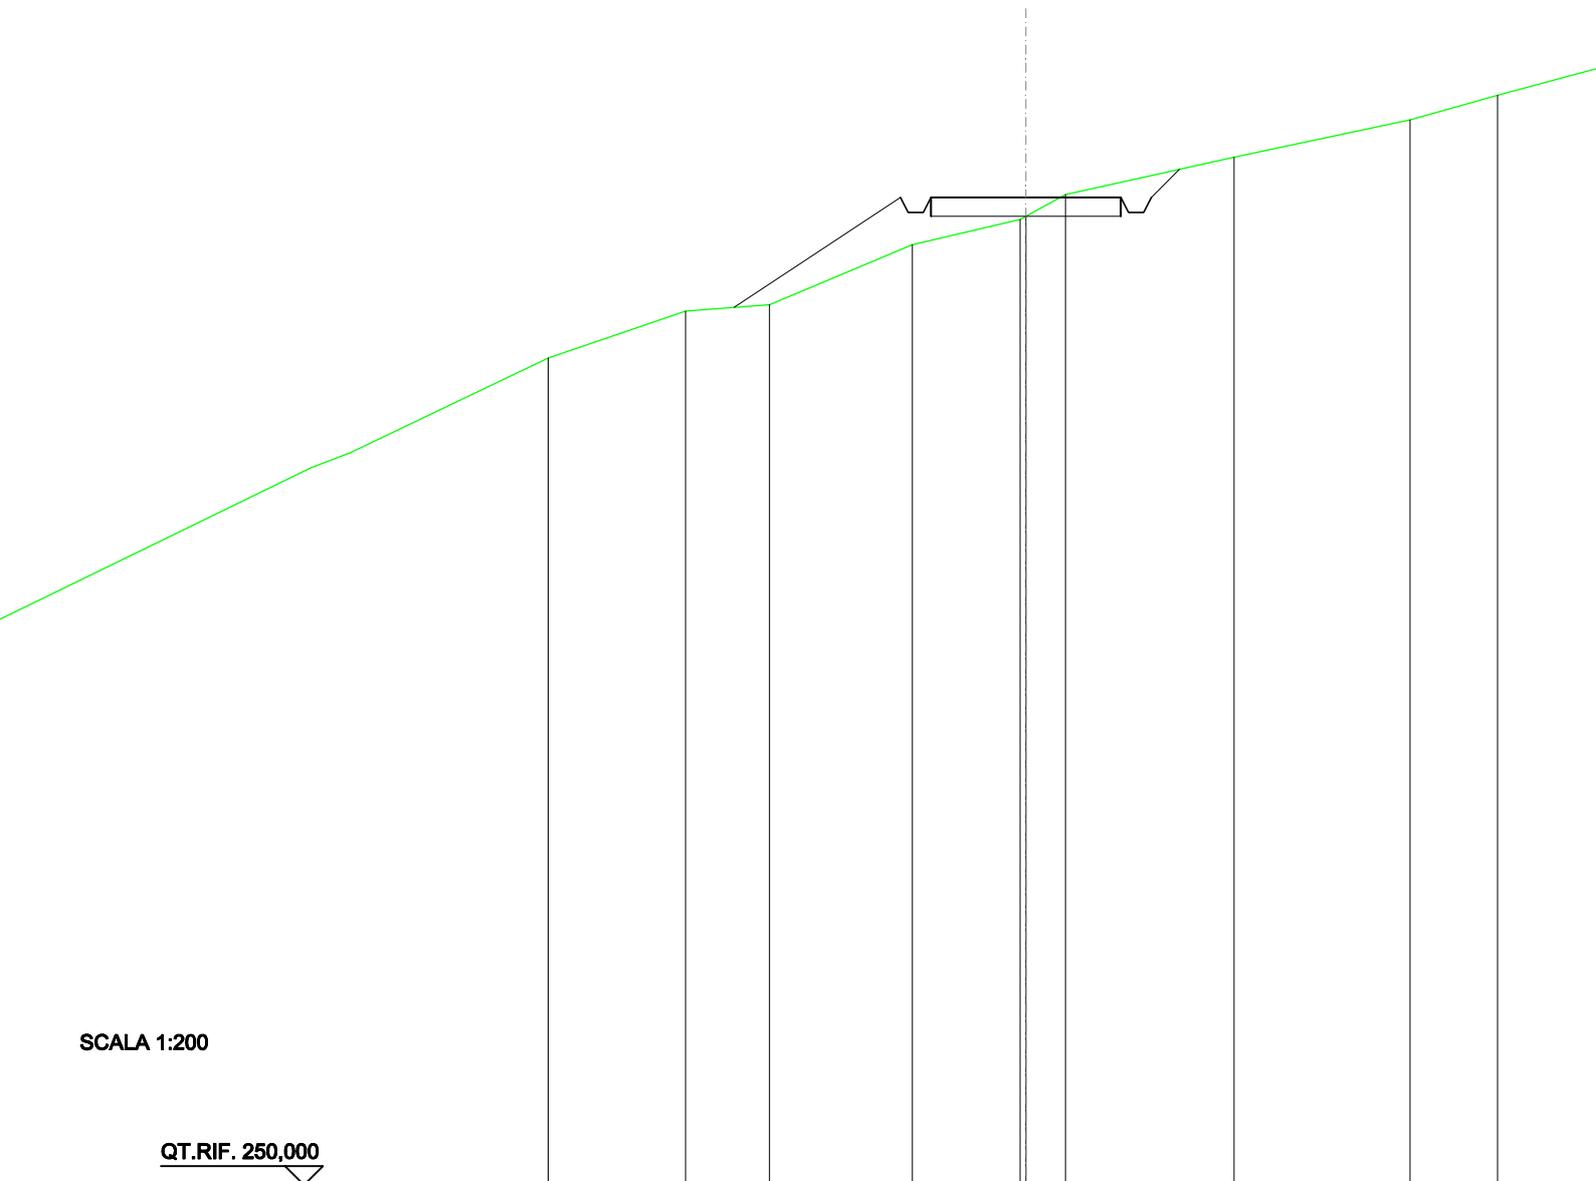


SCALA 1:200

QT.RIF. 250,000

QUOTE TERRENO	273,17	273,35	274,94	275,61	275,69	276,27	277,25	278,25
DIST.PARZIALI TERRENO	2,22	3,75	2,84	1,04	4,44	4,63		
QUOTE PROGETTO	273,28	276,19	275,79	275,79	276,19	276,19	275,79	276,94
DIST. PARZIALI PROGETTO	4,38	5,00	0,74					

SCAVI E BONIFICHE	
FOSSO	1,431 m ²
RILEVATI	
RILEVATO	0,815 m ²
SOVRASTRUTTURA STRADALE	
CASSONETTO	5,000 m
MANUFATTI	
SCAVO PER PIATTAFORMA	3,981 m ²
SCAVO PER PARETI TRINCEA	1,785 m ²
RILEVATO PER SCARPATE	9,471 m ²
SOVRASTRUTTURA FERROVIARIA	
AREA DI SCAVO	6,437 m

SEZIONE N.: 98
 QT. PROGETTO: 279,817
 DIST.PROG.: 2425,000
 DIST.PREC.: 25,000
 DIST.SUCC.: 25,000

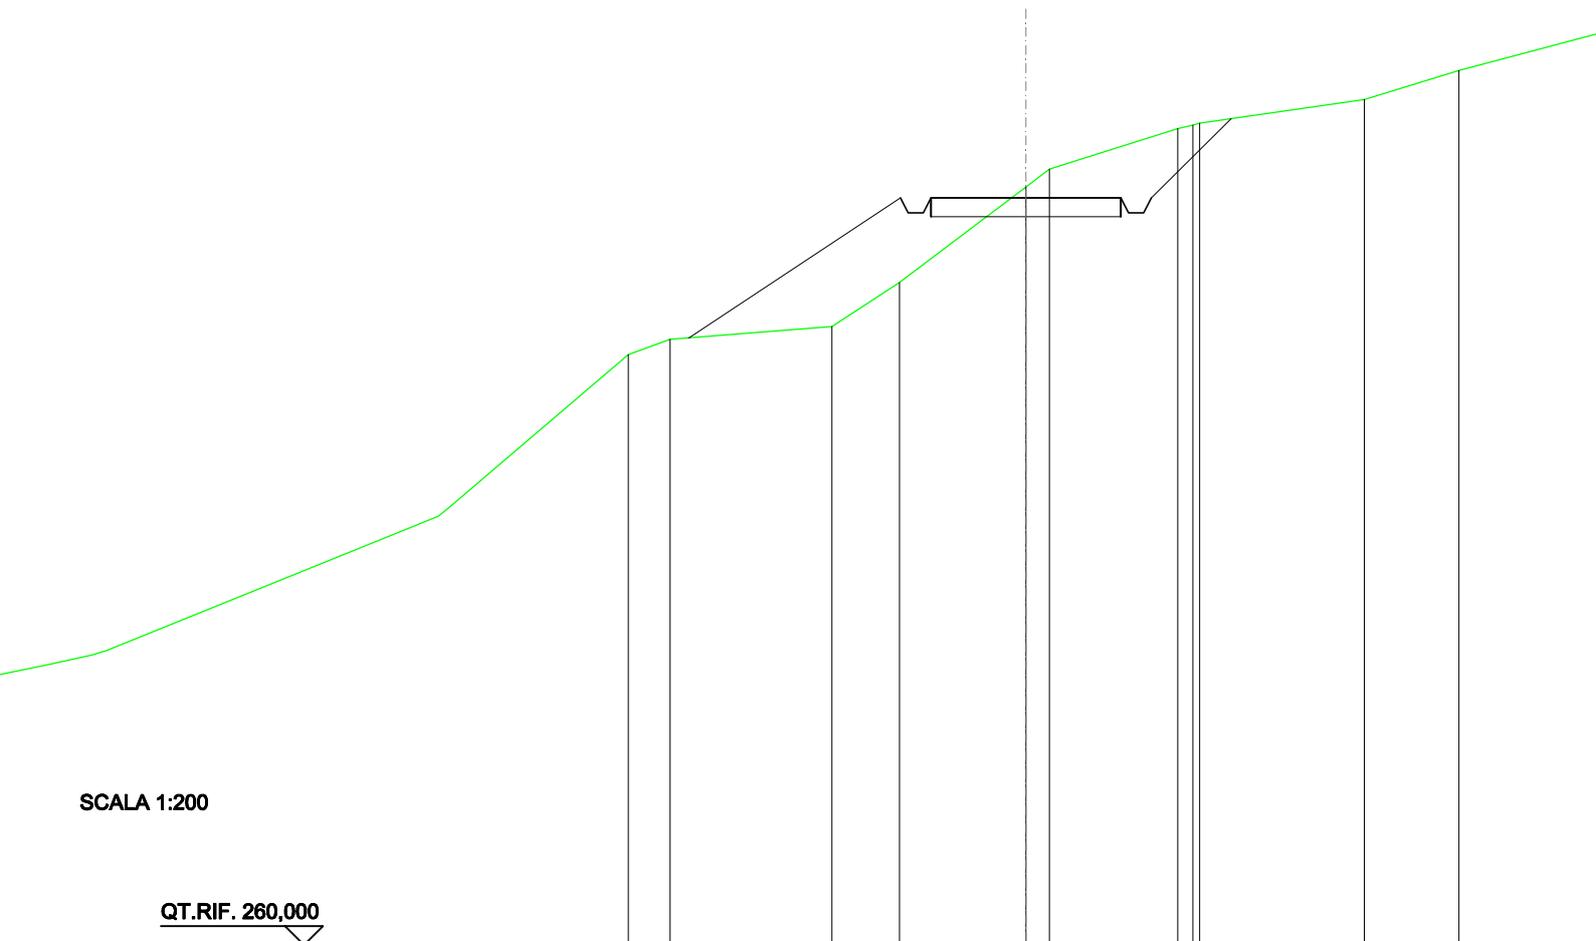


SCALA 1:200

QT.RIF. 260,000

QUOTE TERRENO	275,66	276,06	276,40	277,58	280,11	280,58	281,66	281,75	281,60	282,42	283,20
DIST.PARZIALI TERRENO	1,10	4,26	1,78	3,32	0,82	3,38	4,33	2,49			
QUOTE PROGETTO	276,10	279,82	279,42	279,42	279,82	279,82	279,82	279,82	281,92		
DIST. PARZIALI PROGETTO		5,57			5,00		2,10				

SCAVI E BONIFICHE	
FOSSO	1,803 m ²
SOVRASTRUTTURA STRADALE	
CASSONETTO	5,000 m
MANUFATTI	
SCAVO PER PIATTAFORMA	6,114 m ²
SCAVO PER PARETI TRINCEA	2,958 m ²
RILEVATO PER SCARPATE	1,718 m ²
SOVRASTRUTTURA FERROVIARIA	
AREA DI SCAVO	8,644 m

SEZIONE N.: 99
 QT. PROGETTO: 283,441
 DIST.PROG.: 2450,000
 DIST.PREC.: 25,000
 DIST.SUCC.: 25,000

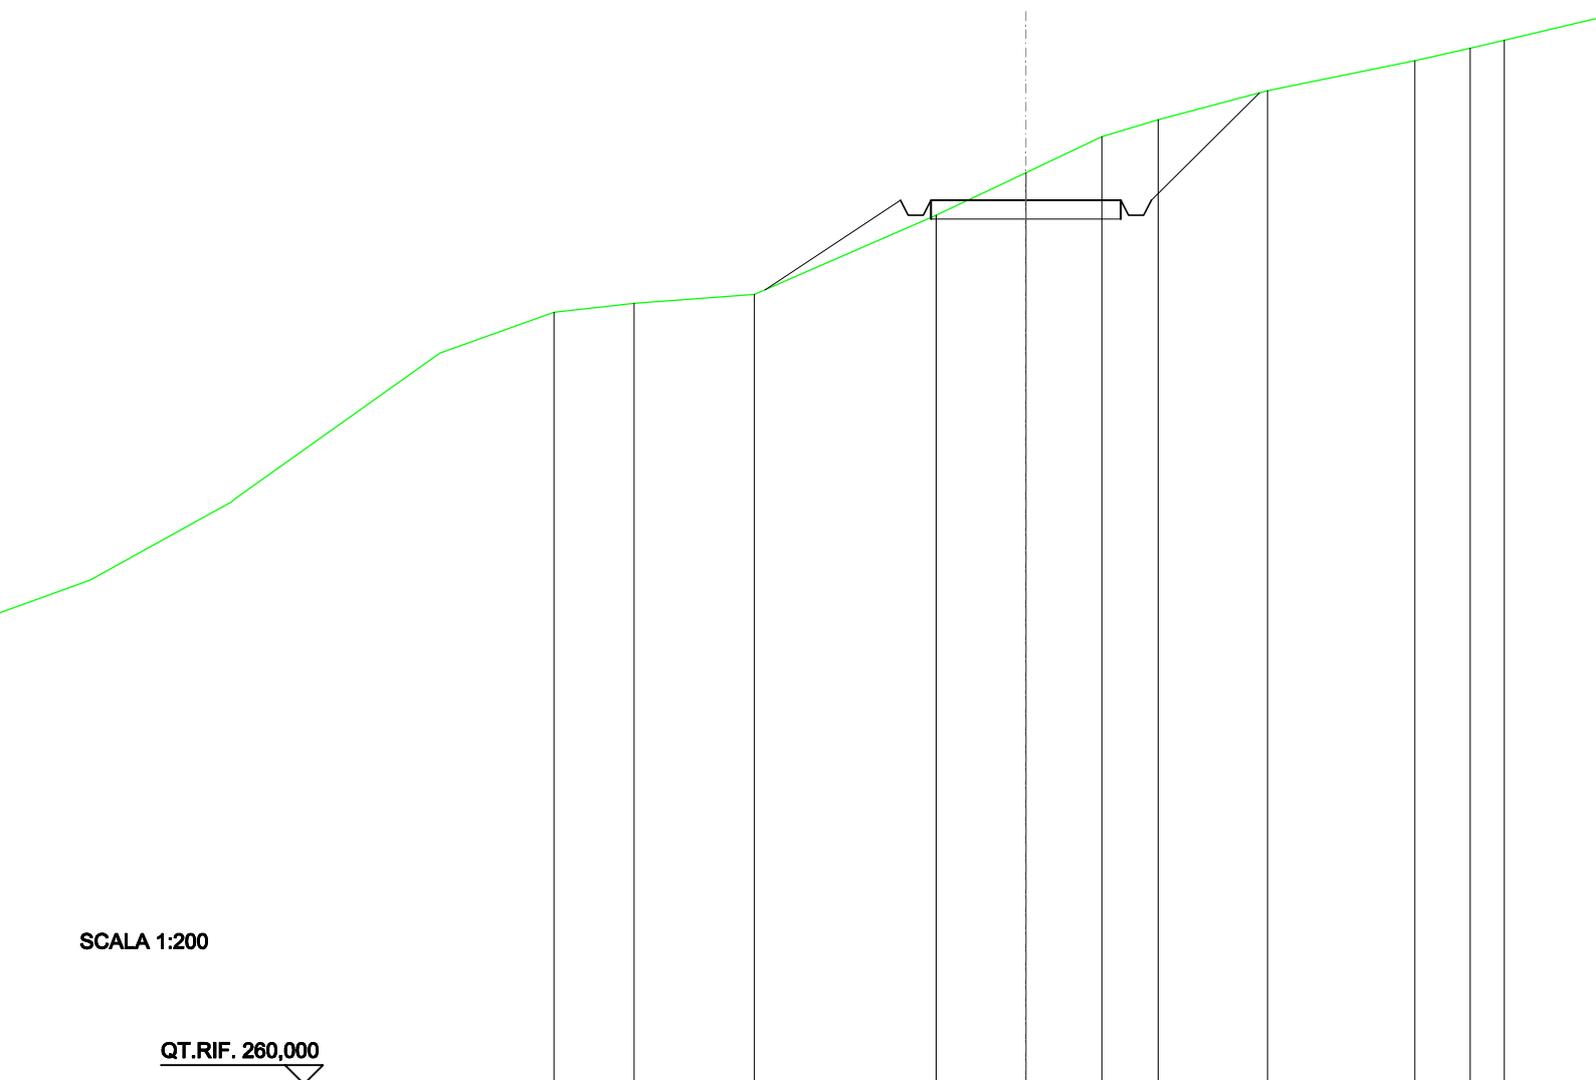


SCALA 1:200

QT.RIF. 260,000

QUOTE TERRENO	280,70	280,94	283,04	284,17	285,12	285,57	286,34	287,14	287,47
DIST.PARZIALI TERRENO	3,17	4,78	2,37	1,99	1,48	2,88	3,88	1,46	
QUOTE PROGETTO		281,06	283,44	283,04	283,44	283,04	286,29		
DIST. PARZIALI PROGETTO		3,56		5,00		2,84			

SCAVI E BONIFICHE	
FOSSO	0,802 m ²
SOVRASTRUTTURA STRADALE	
CASSONETTO	5,000 m
MANUFATTI	
SCAVO PER PIATTAFORMA	2,606 m ²
SCAVO PER PARETI TRINCEA	0,331 m ²
RILEVATO PER SCARPATE	0,004 m ²
SOVRASTRUTTURA FERROVIARIA	
AREA DI SCAVO	7,645 m

SEZIONE N.: 100
 QT. PROGETTO: 287,065
 DIST.PROG.: 2475,000
 DIST.PREC.: 25,000
 DIST.SUCC.: 25,000

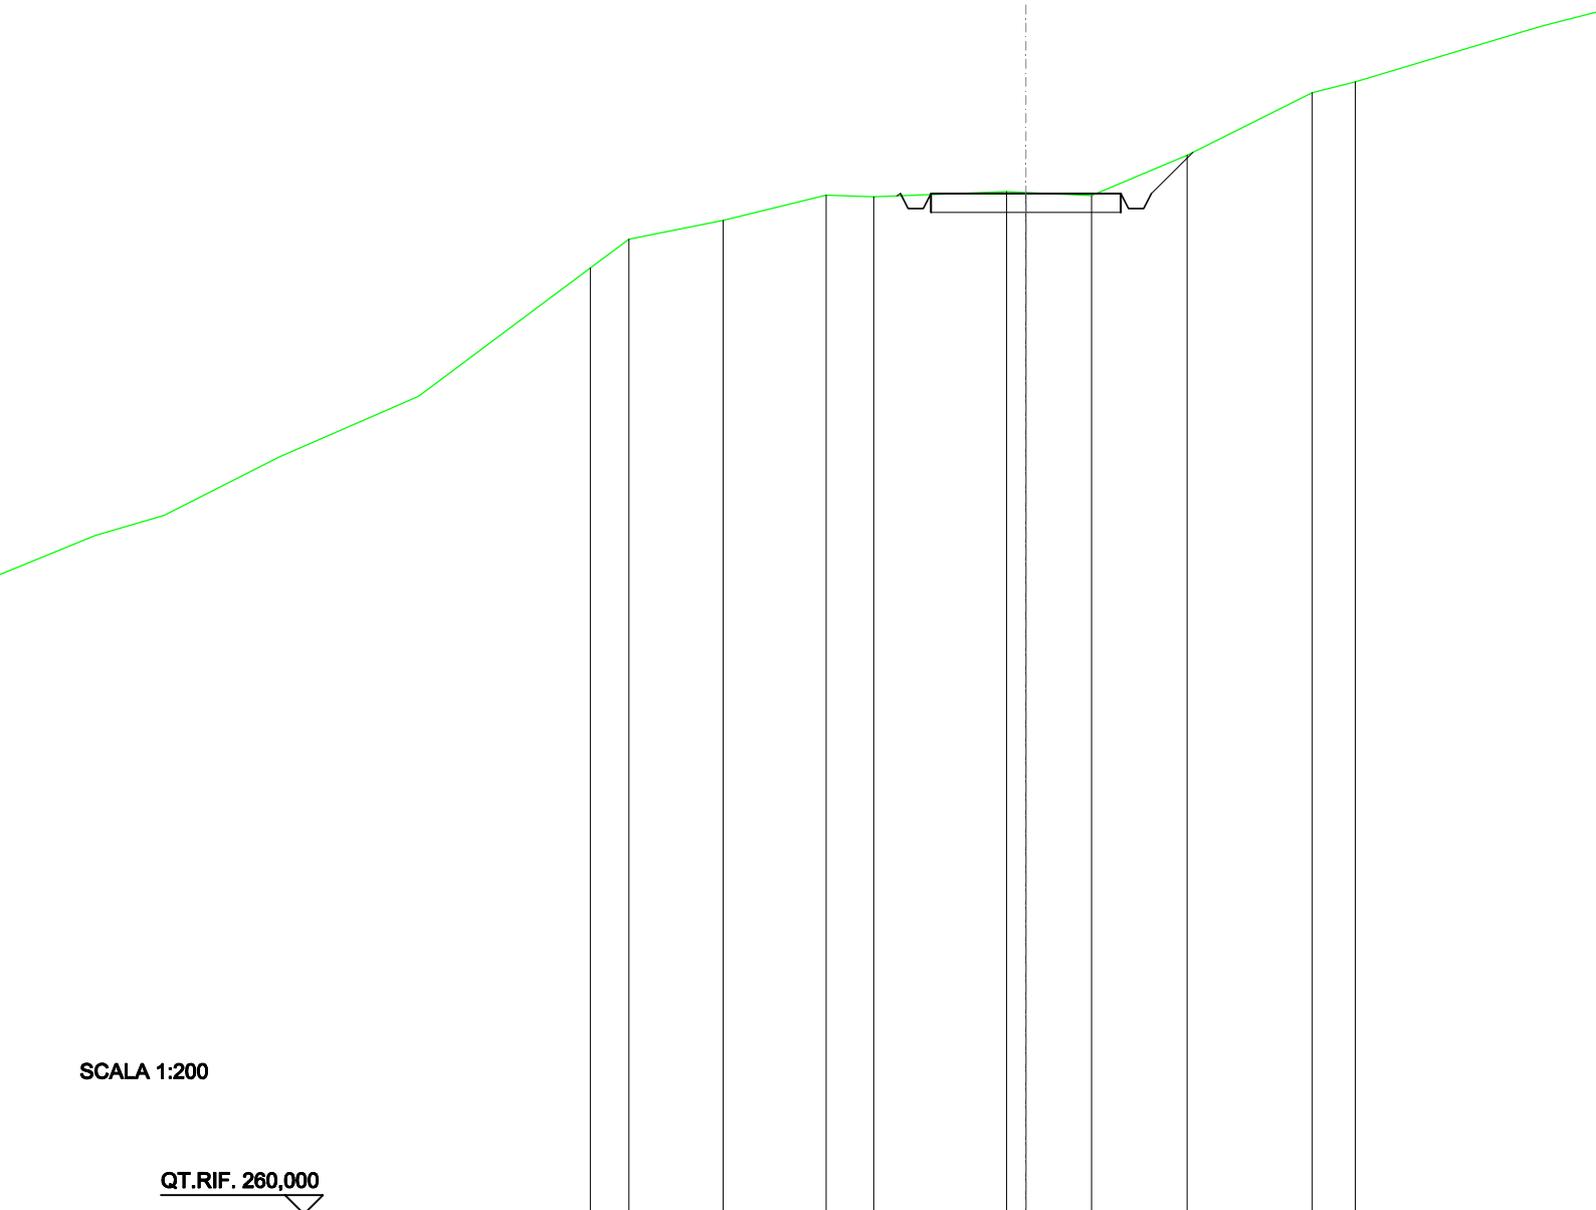


SCALA 1:200

QT.RIF. 260,000

QUOTE TERRENO	285,09	285,85	286,35	287,02	286,98	287,11	287,09	287,01	288,08	289,74	290,03
DIST.PARZIALI TERRENO	1,02	2,48	2,70	1,28	3,50	0,51	1,73	2,52	3,29	1,14	
QUOTE PROGETTO					287,00	287,06	286,66	287,06	286,66	287,06	288,16
DIST. PARZIALI PROGETTO							5,00		1,09		

SCAVI E BONIFICHE	
FOSSO	1,553 m ²
SOVRASTRUTTURA STRADALE	
CASSONETTO	5,000 m
MANUFATTI	
SCAVO PER PIATTAFORMA	6,981 m ²
SCAVO PER PARETI TRINCEA	0,521 m ²
SOVRASTRUTTURA FERROVIARIA	
AREA DI SCAVO	7,860 m

SEZIONE N.: 101
 QT. PROGETTO: 290,689
 DIST.PROG.: 2500,000
 DIST.PREC.: 25,000
 DIST.SUCC.: 25,000

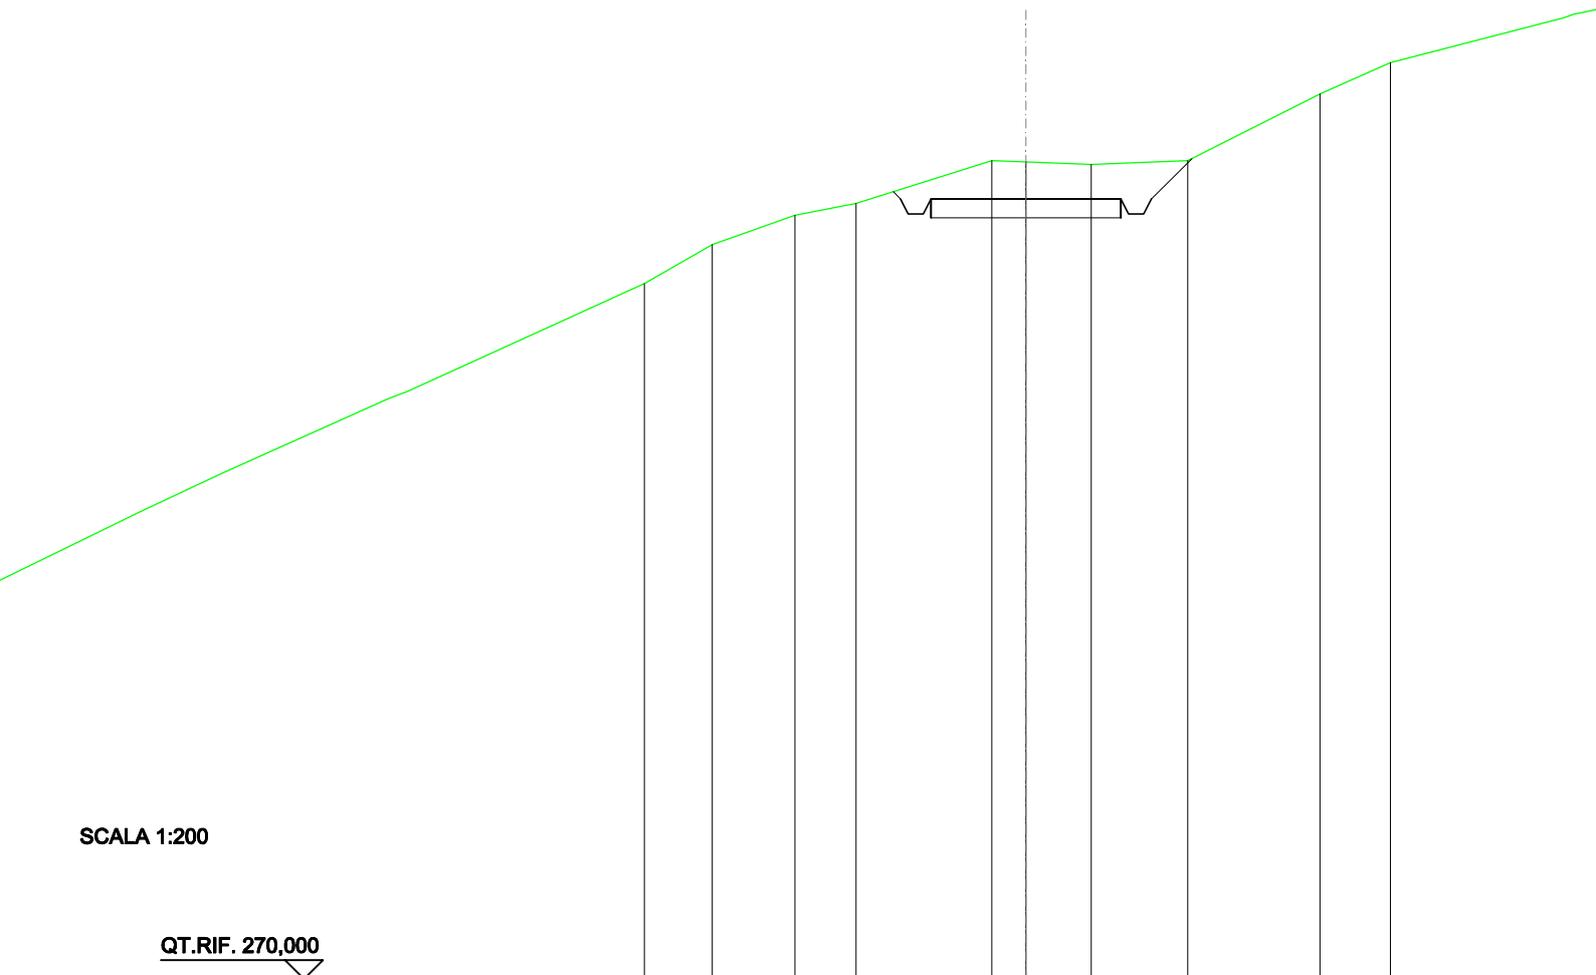


SCALA 1:200

QT.RIF. 270,000

QUOTE TERRENO	288,44	289,48	290,26	290,57	291,71	291,67	291,61	291,70	293,48	294,31
DIST.PARZIALI TERRENO	1,78	2,18	1,60	3,57	0,90	1,72	2,54	3,48	1,86	
QUOTE PROGETTO				290,88	290,69	290,29	290,69	290,69	290,29	291,76
DIST. PARZIALI PROGETTO						5,00			1,07	

SCAVI E BONIFICHE	
FOSSO	3,453m ²
RILEVATI	
RILEVATO	1,101m ²
SOVRASTRUTTURA STRADALE	
CASSONETTO	13,000m
MANUFATTI	
SCAVO PER PIATTAFORMA	20,336m ²
SCAVO PER PARETI TRINCEA	11,415m ²
RILEVATO PER SCARPATE	5,881m ²
SOVRASTRUTTURA FERROVIARIA	
AREA DI SCAVO	16,909m

SEZIONE N.: 102
 QT. PROGETTO: 294,312
 DIST.PROG.: 2525,000
 DIST.PREC.: 25,000
 DIST.SUCC.: 25,000

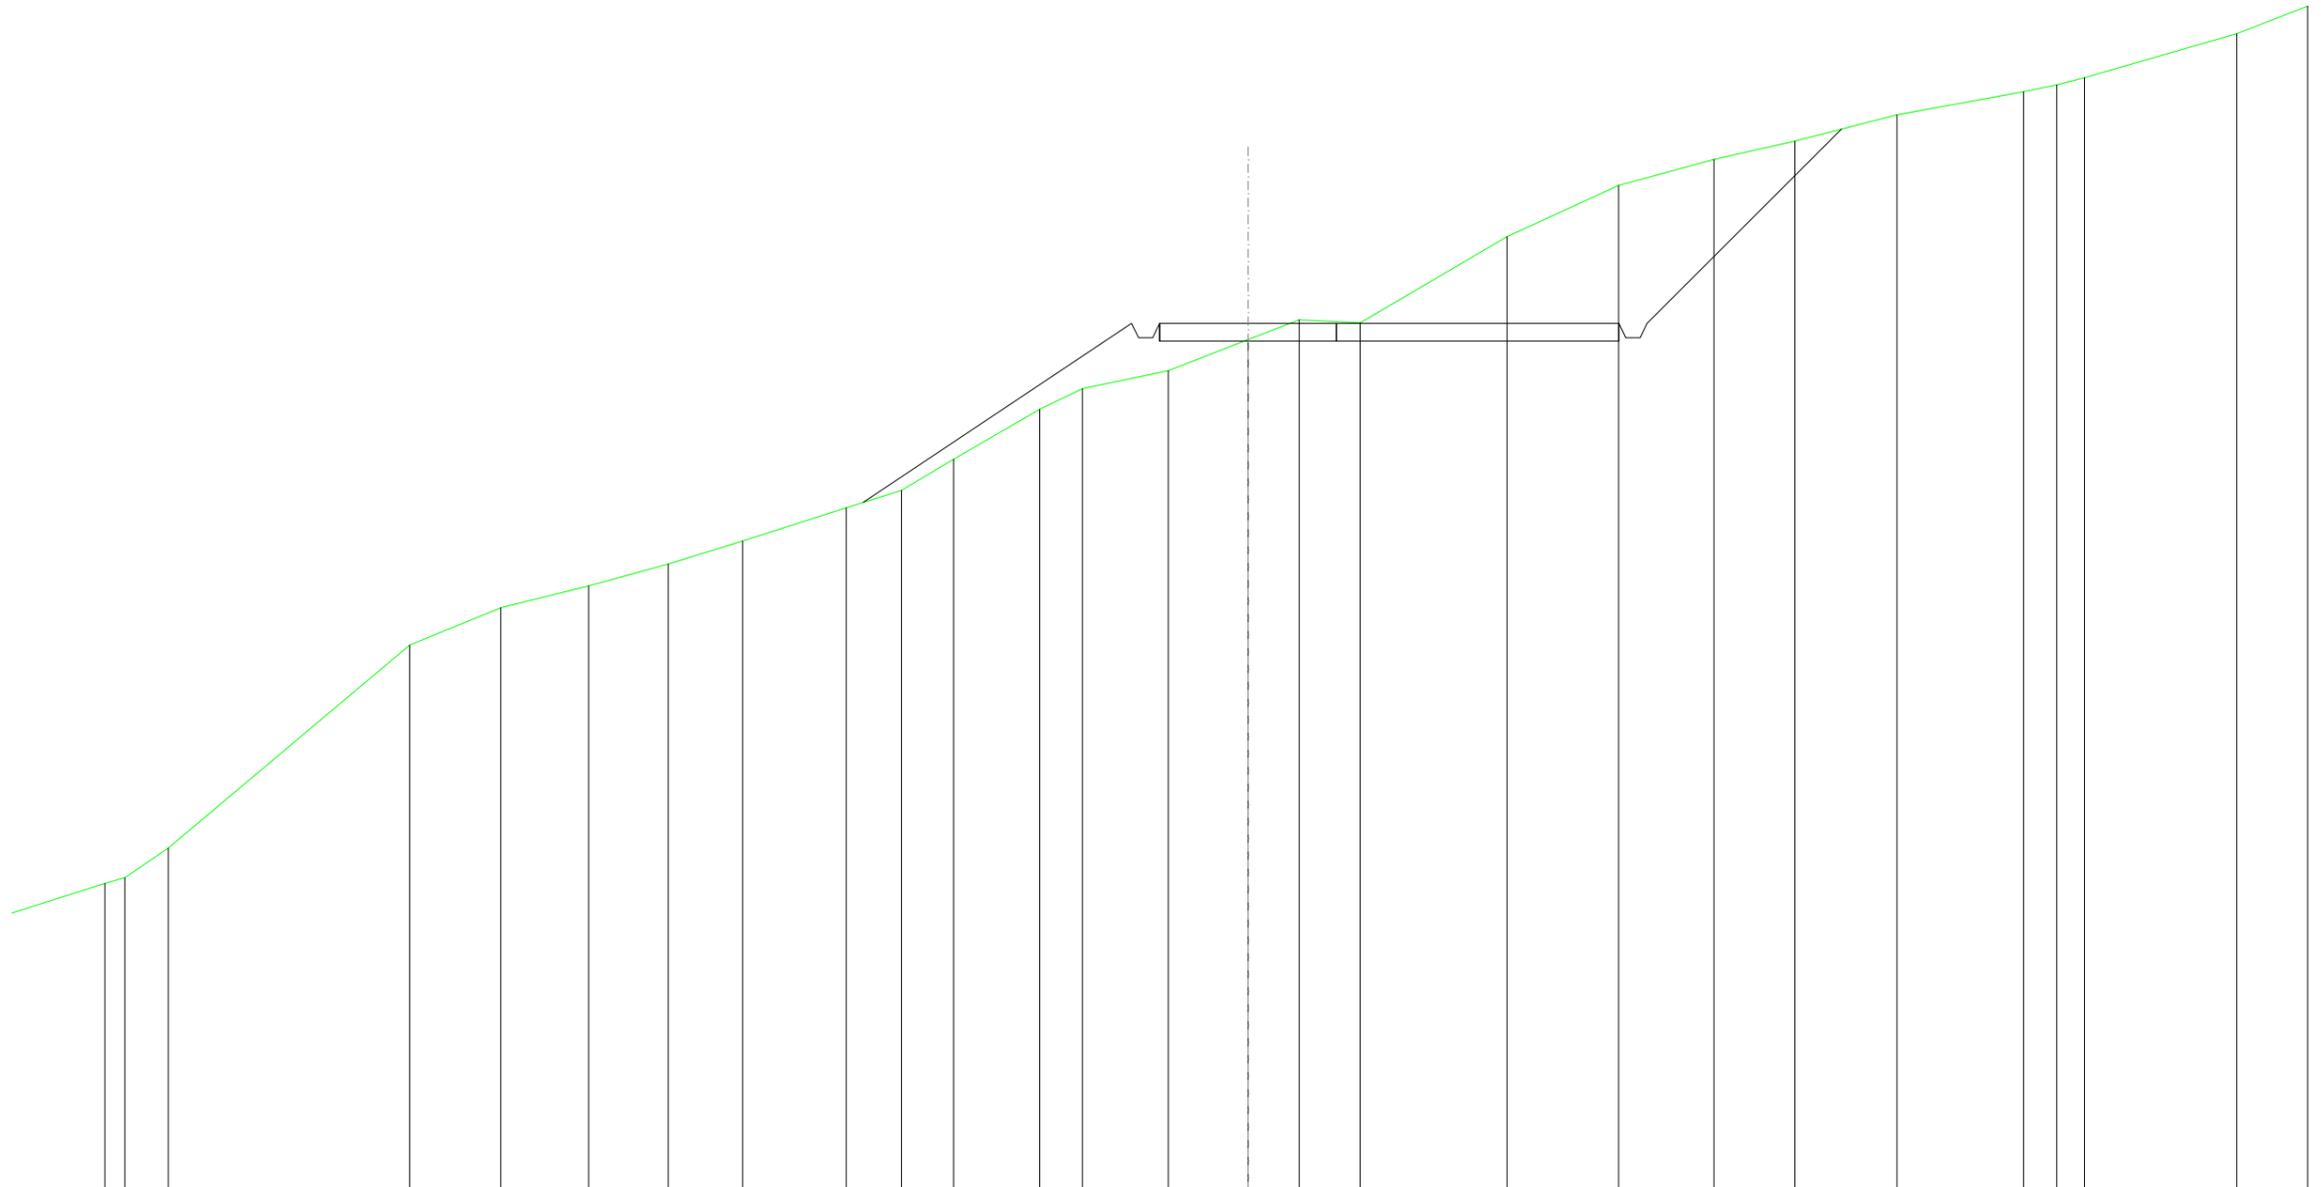


SCALA 1:200

QT.RIF. 269,766

QUOTE TERRENO	278,47	278,64	279,47		285,22	286,27	286,89	287,51	288,16	289,10	289,59	290,47	291,89	292,47	292,98	293,86	294,42	294,33		296,77	298,22	298,96	299,47	300,22		300,87	301,06	301,27		302,51	303,29
DIST.PARZIALI TERRENO	0,56	1,23		6,84	2,59	2,49	2,25	2,11	2,93	1,57	1,47	2,44	1,21	2,43	2,26	1,45	1,72		4,16	3,16	2,70	2,29	2,89	3,58	0,94	0,79		4,31	2,01		
QUOTE PROGETTO										289,25					294,31	293,91	293,91	294,31			294,31	293,91	293,91	294,31						299,81	
DIST. PARZIALI PROGETTO												7,59						13,00					5,50								

SCAVI E BONIFICHE	
FOSSO	0,841 m ²
RILEVATI	2,178 m ²
SOVRASTRUTTURA STRADALE	
CASSONETTO	5,000 m
MANUFATTI	
SCAVO PER PIATTAFORMA	1,062 m ²
SCAVO PER PARETI TRINCEA	0,939 m ²
RILEVATO PER SCARPATE	9,186 m ²
SOVRASTRUTTURA FERROVIARIA	
AREA DI SCAVO	4,759 m

SEZIONE N.: 103
 QT. PROGETTO: 297,408
 DIST.PROG.: 2550,000
 DIST.PREC.: 25,000
 DIST.SUCC.: 25,000

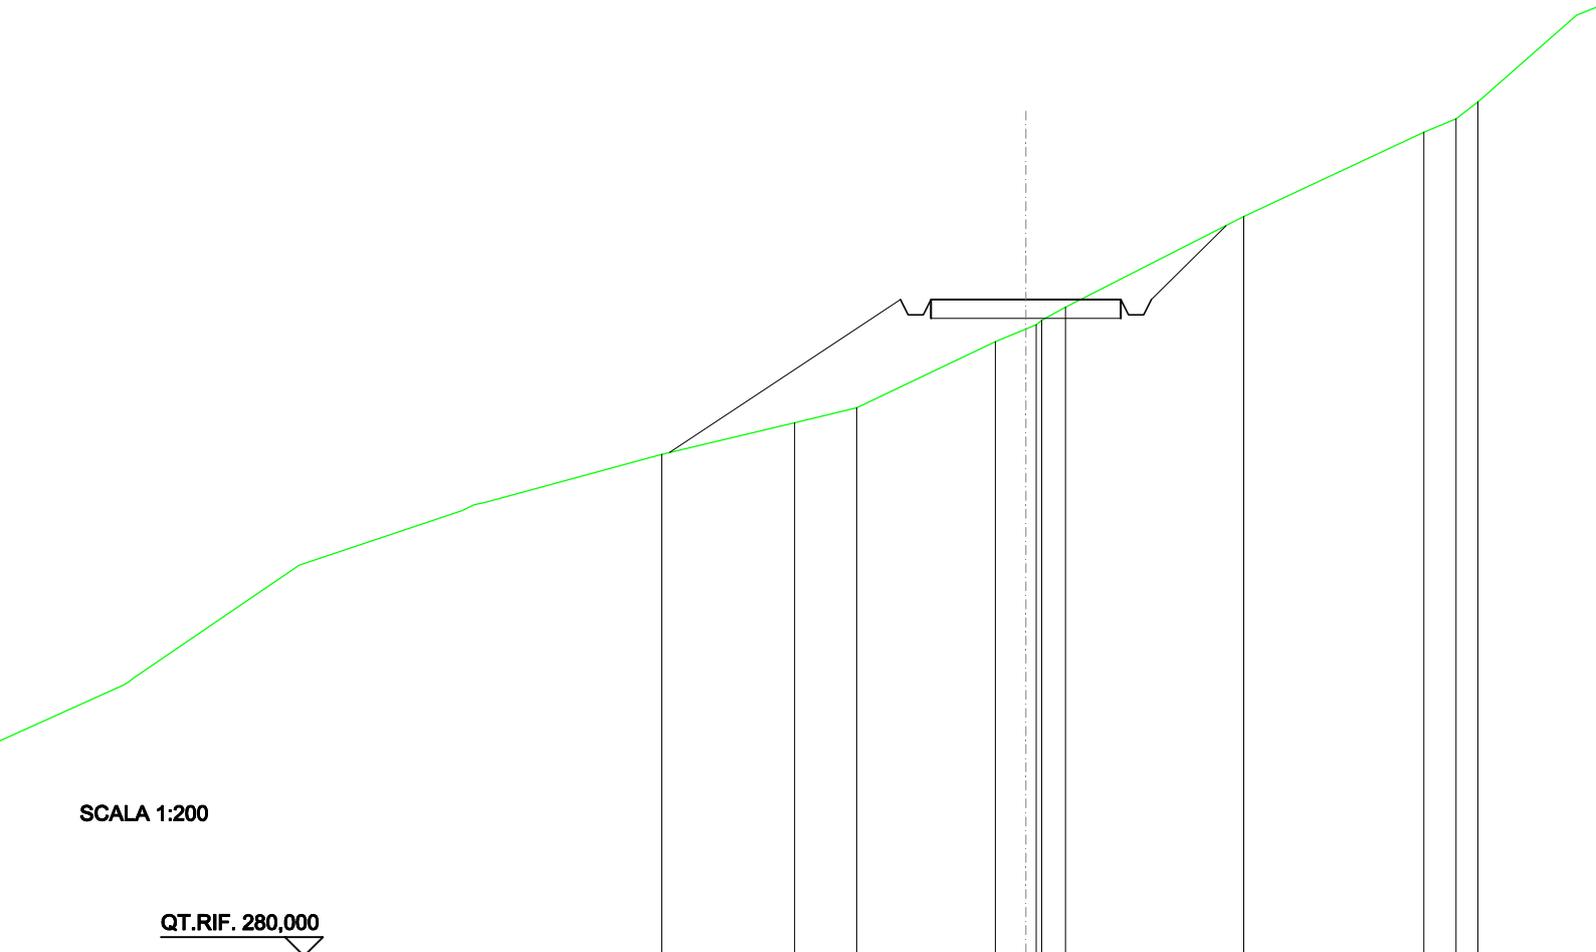


SCALA 1:200

QT.RIF. 280,000

QUOTE TERRENO	293,30	294,14	294,54	296,29	296,63	296,74	296,86	297,21	299,61	301,85	302,20	302,66
DIST.PARZIALI TERRENO		3,49	1,64	3,65	0,80	0,63		4,69		4,74	0,85	0,58
QUOTE PROGETTO	293,35			297,41	297,01	297,01	297,41	297,01	297,41	299,37		
DIST. PARZIALI PROGETTO			6,08				5,00			1,96		

SCAVI E BONIFICHE	
FOSSO	3,903m ²
RILEVATI	
RILEVATO	0,054m ²
SOVRASTRUTTURA STRADALE	
CASSONETTO	11,595m
MANUFATTI	
SCAVO PER PIATTAFORMA	25,742m ²
SCAVO PER PARETI TRINCEA	22,601m ²
RILEVATO PER SCARPATE	6,383m ²
SOVRASTRUTTURA FERROVIARIA	
AREA DI SCAVO	20,893m

SEZIONE N.: 104
 QT. PROGETTO: 299,293
 DIST.PROG.: 2575,000
 DIST.PREC.: 25,000
 DIST.SUCC.: 25,000

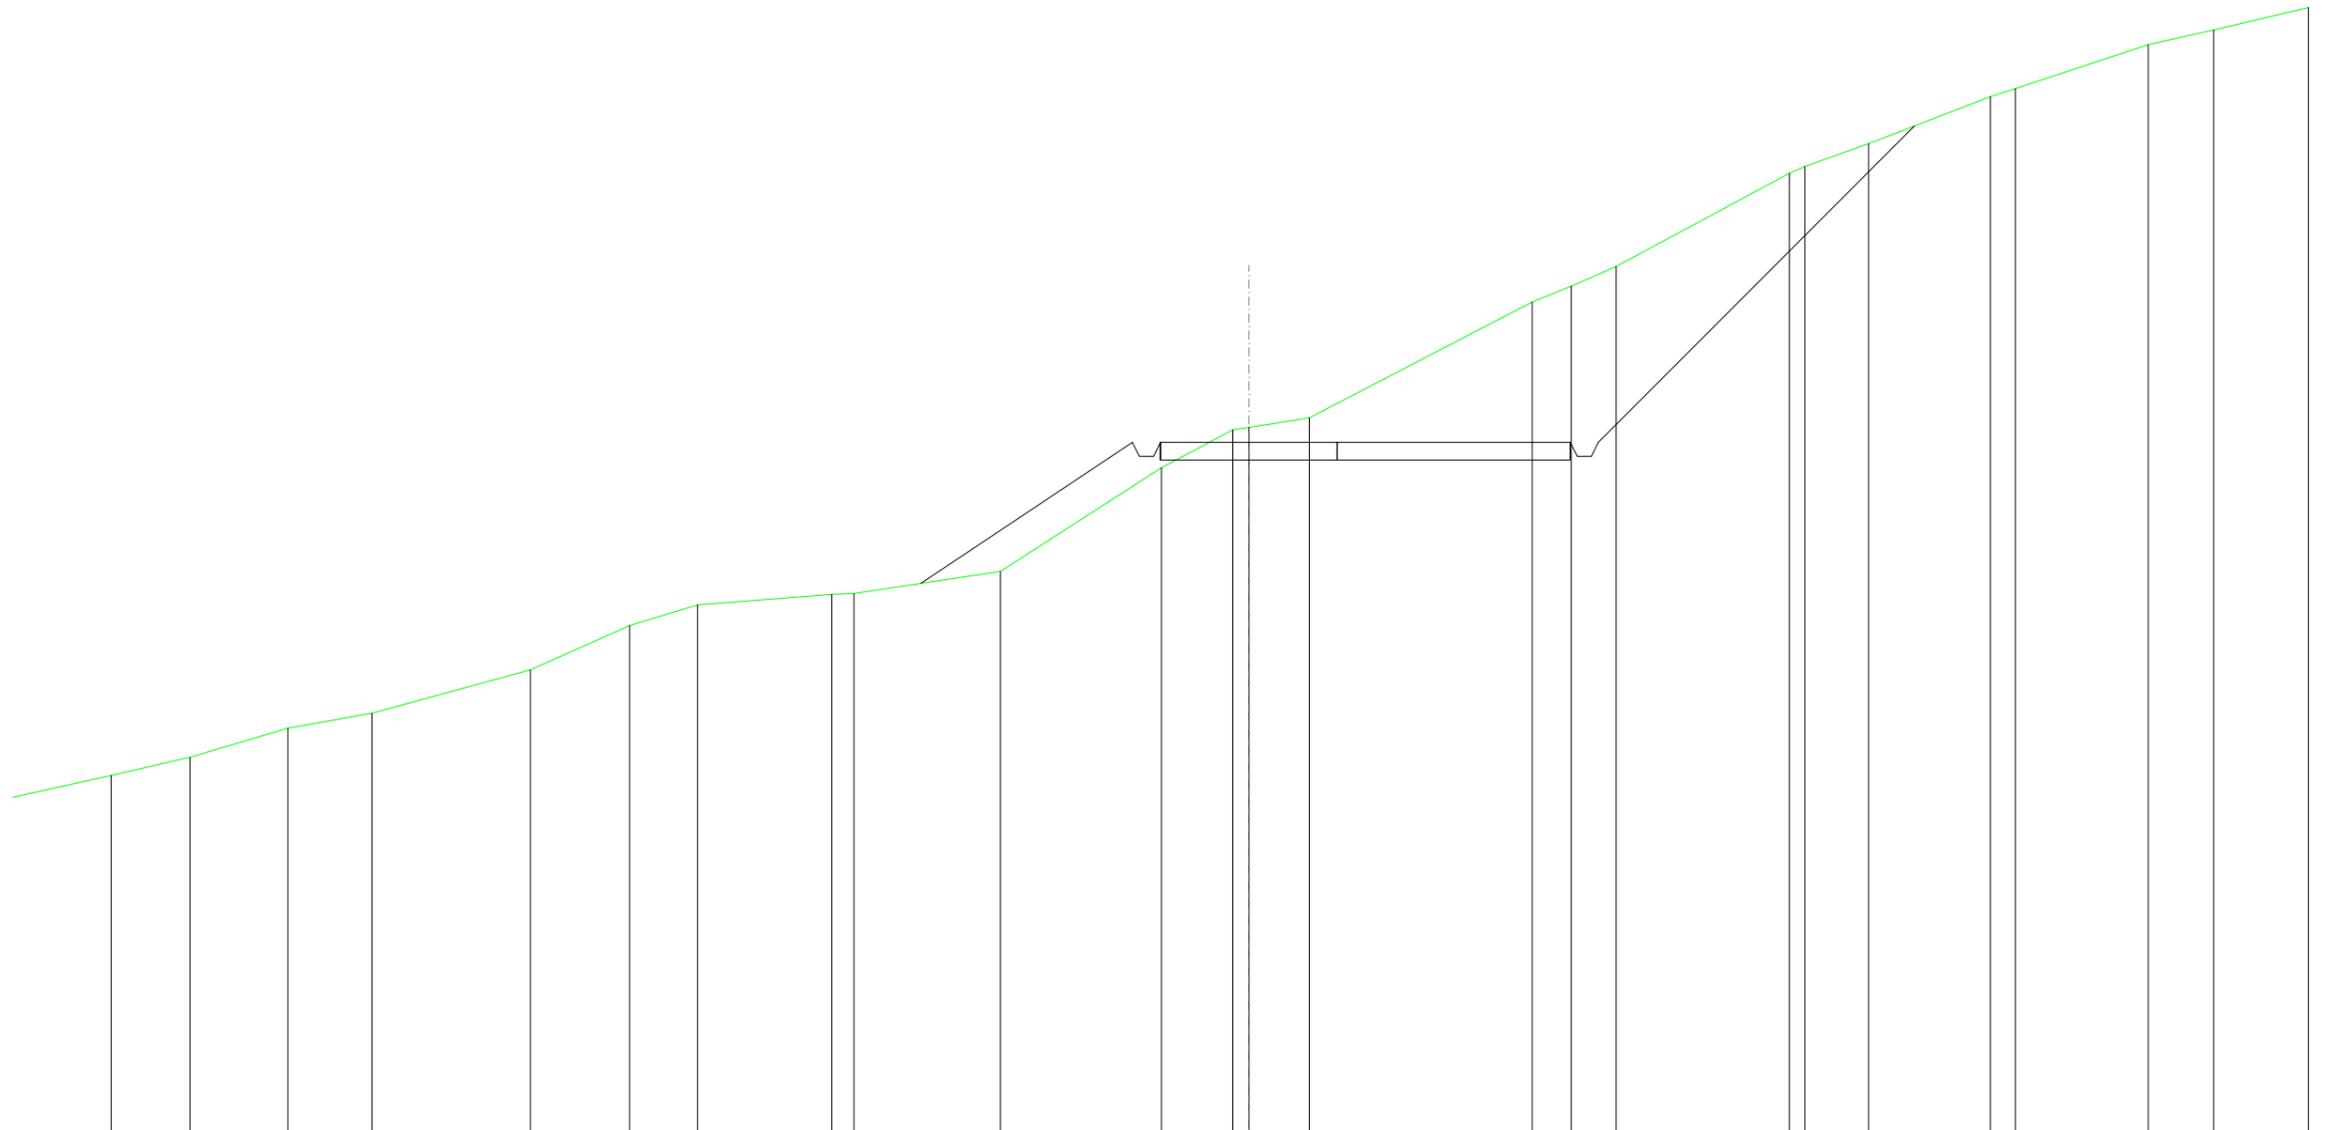


SCALA 1:200

QT.RIF. 279,719

QUOTE TERRENO	289,86	290,38	291,21	291,63	292,86	294,10	294,69	294,99	295,02	295,64	298,57	299,64	299,71	299,98	303,26	303,71	304,27	306,90	307,08	307,74	309,07	309,30	310,54	310,96	311,59
DIST.PARZIALI TERRENO	2,24	2,76	2,38	4,49	2,81	1,91	3,80	0,63	4,15	4,56	2,02	1,72	6,31	1,11	1,27	4,90	1,80	3,45	0,71	3,76	1,86	2,68			
QUOTE PROGETTO									295,30		299,29	298,89	298,89	299,29	299,29	299,29	299,29				308,24				
DIST. PARZIALI PROGETTO									5,98				11,59					8,95							

SCAVI E BONIFICHE	
FOSSO	0,728 m ²
RILEVATI	
RILEVATO	0,032 m ²
SOVRASTRUTTURA STRADALE	
CASSONETTO	5,000 m
MANUFATTI	
SCAVO PER PIATTAFORMA	2,797 m ²
SCAVO PER PARETI TRINCEA	0,388 m ²
RILEVATO PER SCARPATE	1,330 m ²
SOVRASTRUTTURA FERROVIARIA	
AREA DI SCAVO	6,443 m

SEZIONE N.: 105
 QT. PROGETTO: 300,816
 DIST.PROG.: 2600,000
 DIST.PREC.: 25,000
 DIST.SUCC.: 25,000

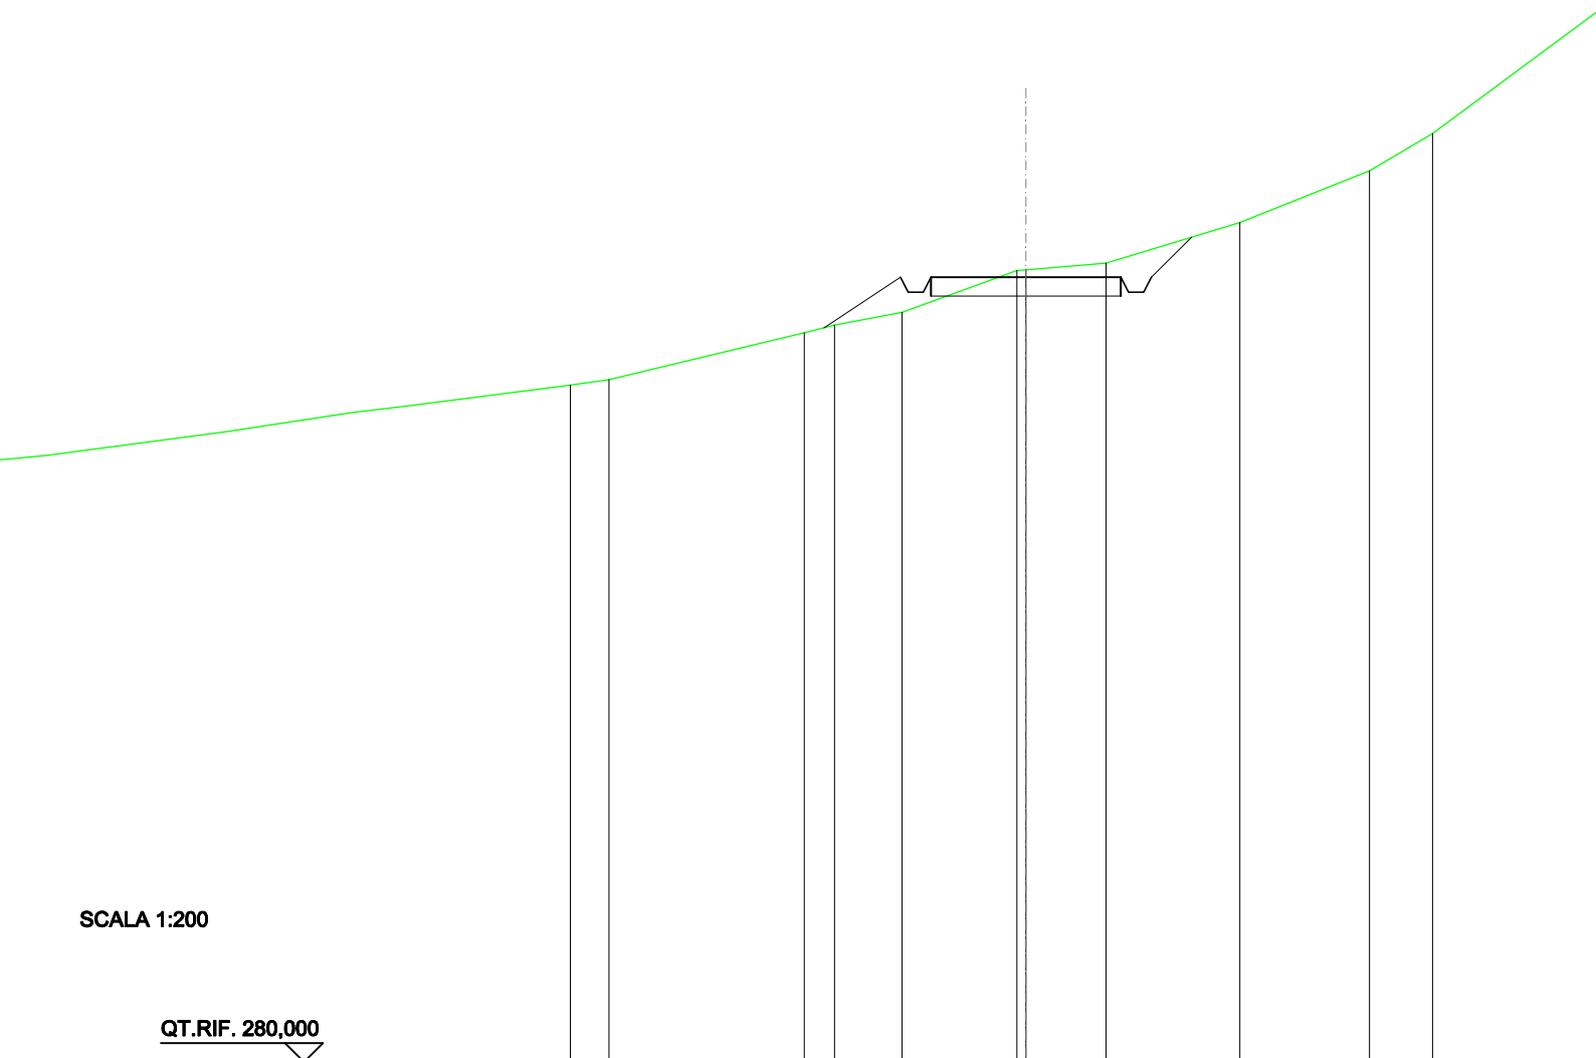


SCALA 1:200

QT.RIF. 280,000

QUOTE TERRENO	297,96	298,10		299,34	299,54	299,89	300,99	301,01	301,18	302,27	303,64	304,62
DIST.PARZIALI TERRENO	1,01		5,14	0,80	1,78	3,02		2,11		3,52	3,42	1,66
QUOTE PROGETTO				299,47		300,82	300,42	300,42	300,82	300,82	301,88	
DIST. PARZIALI PROGETTO					2,02		5,00			1,06		

SCAVI E BONIFICHE	
FOSSO	5,457 m ²
SOVRASTRUTTURA STRADALE	
CASSONETTO	5,000 m
MANUFATTI	
SCAVO PER PIATTAFORMA	18,260 m ²
SCAVO PER PARETI TRINCEA	13,884 m ²
SOVRASTRUTTURA FERROVIARIA	
AREA DI SCAVO	13,909 m

SEZIONE N.: 106
 QT. PROGETTO: 302,196
 DIST.PROG.: 2625,000
 DIST.PREC.: 25,000
 DIST.SUCC.: 25,000

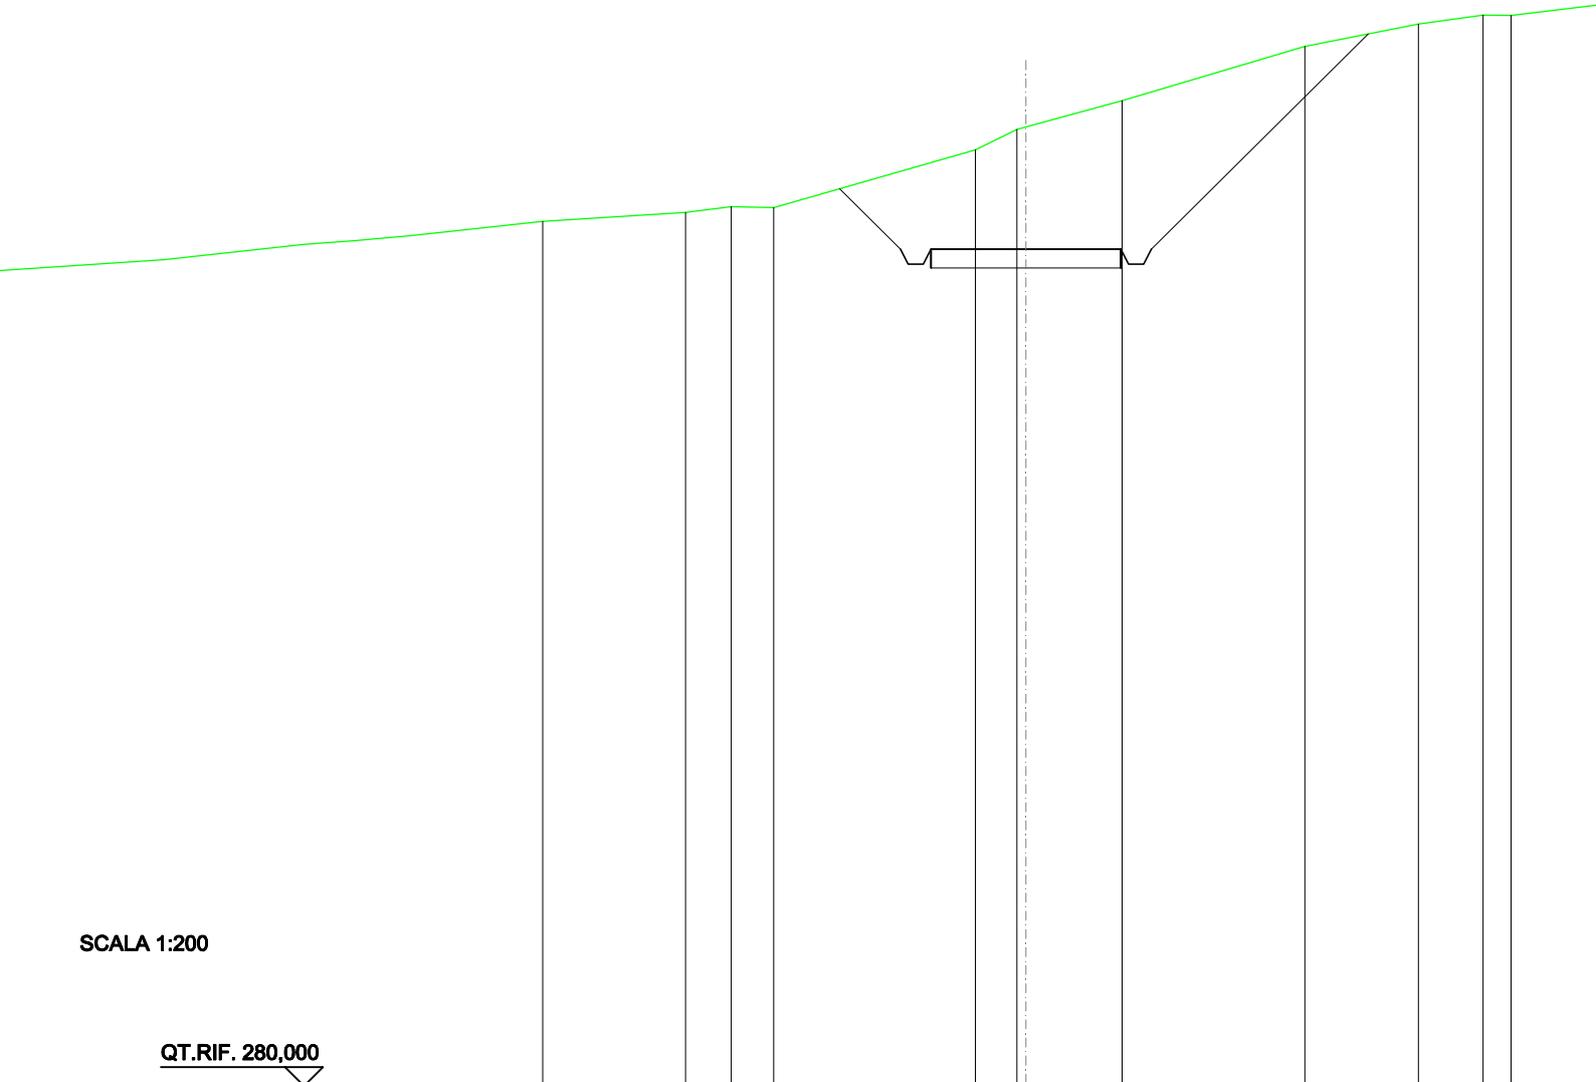

SCALA 1:200

QT.RIF. 280,000

QUOTE TERRENO	303,17	303,32	303,30	304,83	305,37	305,43	306,13	307,57	308,16			
DIST.PARZIALI TERRENO	1,20	1,12	5,31	1,09	2,53	4,80	2,99					
QUOTE PROGETTO			303,80	302,20	301,80	301,80	302,20	302,20	301,80	301,80	302,20	307,90
DIST. PARZIALI PROGETTO			1,60			5,00			5,71			

