

REGIONE
CALABRIA



PROVINCIA DI
CROTONE



Committente:
Euria S.r.l.
Piazza Europa, 14
87100 Cosenza

Documento:

PROGETTO DEFINITIVO

Titolo del Progetto:

PARCO EOLICO "UMBRIATICO"

Elaborato:

Sezioni Trasversali Asse UB02

PROGETTO	DISCIPLINA	AMBITO	TIPO ELABORATO	PROGRESSIVO	SCALA
W-UBR	P	VB	SZ	08	1:200

NOME FILE:

W-UBR-P-VB-SZ-08_Sezioni Trasversali Asse UB02

Progettazione:



Ing. Saverio Pagliuso


Ing. Mario Francesco Perri

Ing. Giorgio Salatino

Rev:	Prima Emissione	Descrizione Revisione	Redatto	Controllato	Approvato
00	10/2023	PRIMA EMISSIONE	GEMSA PRO	GEMSA PRO	Euria S.r.l.

SCAVI E BONIFICHE	
FOSSO	0,689 m ²
SOVRASTRUTTURA STRADALE	
CASSONETTO	2,503 m
MANUFATTI	
SCAVO PER PIATTAFORMA	2,318 m ²
SCAVO PER PARETI TRINCEA	0,167 m ²
SOVRASTRUTTURA FERROVIARIA	
AREA DI SCAVO	3,886 m

SEZIONE N.: 1
 QT. PROGETTO: 238,869
 DIST.PROG.: 0,000
 DIST.SUCC.: 25,000

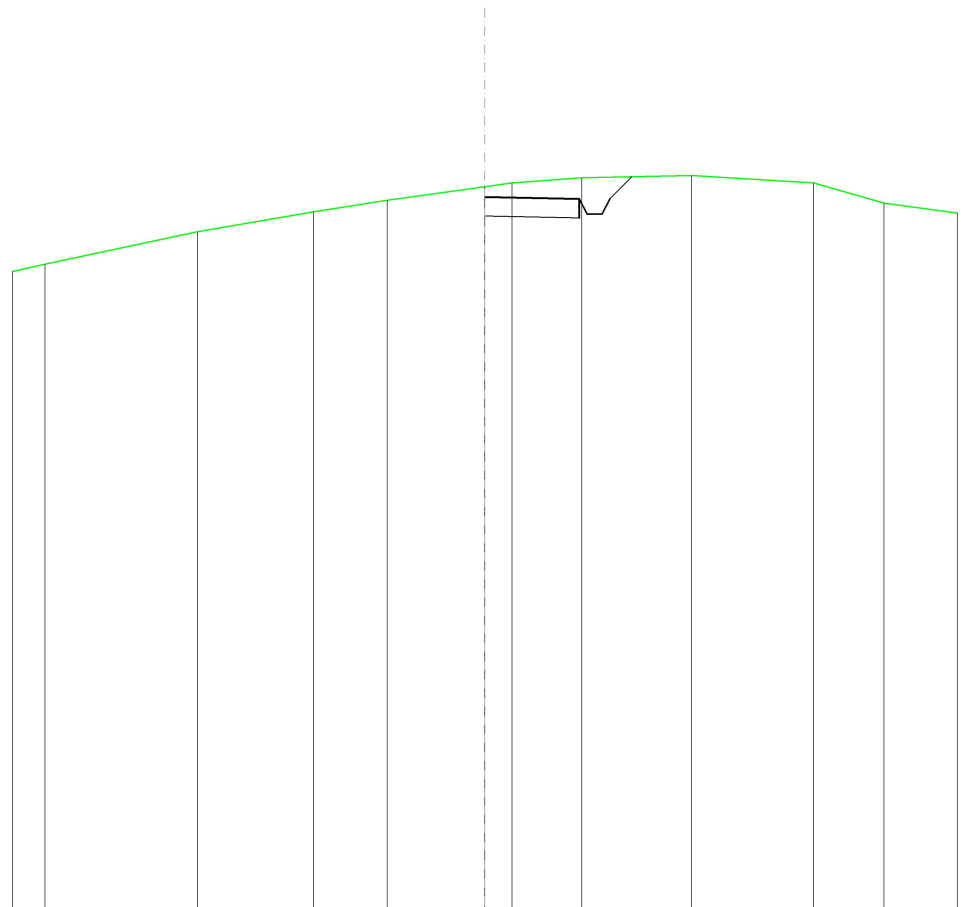


SCALA 1:200

QT.RIF. 220,000

QUOTE TERRENO	237,10	237,95	238,48	238,78	239,14	239,24	239,37	239,44	239,24	238,71
DIST.PARZIALI TERRENO	4,02	3,08	1,95	2,58	0,72	1,84	2,91	3,22	1,86	
QUOTE PROGETTO					238,87	238,87	238,82	238,42	238,42	238,82
DIST. PARZIALI PROGETTO					0,58	0,58	0,58	0,58	0,58	

SCAVI E BONIFICHE	
FOSSO	1,674 m ²
SOVRASTRUTTURA STRADALE	
CASSONETTO	5,962 m
MANUFATTI	
SCAVO PER PIATTAFORMA	5,976 m ²
SCAVO PER PARETI TRINCEA	0,724 m ²
SOVRASTRUTTURA FERROVIARIA	
AREA DI SCAVO	9,651 m

SEZIONE N.: 2
 QT. PROGETTO: 242,260
 DIST.PROG.: 25,000
 DIST.PREC.: 25,000
 DIST.SUCC.: 25,000

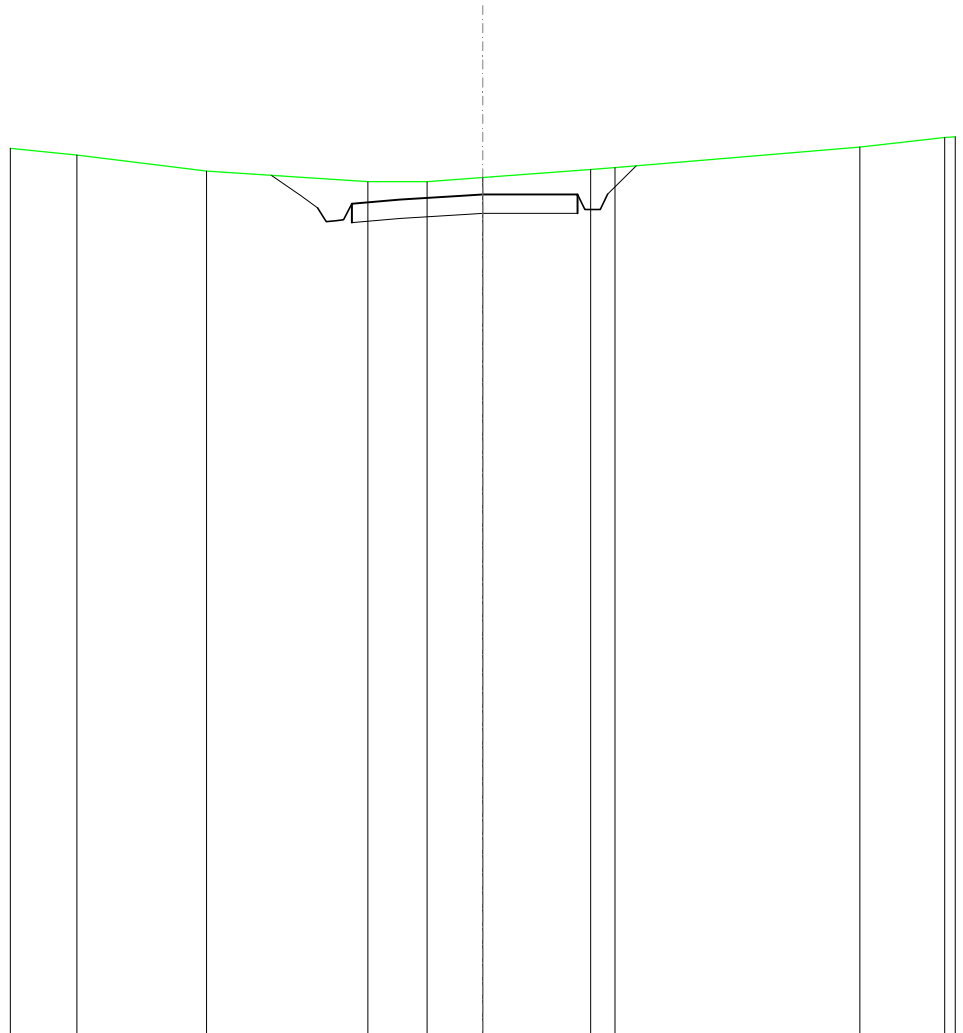


SCALA 1:200

QT.RIF. 220,000

QUOTE TERRENO	243,31	242,88	242,60	242,60	242,71	242,92	242,97	243,51								
DIST.PARZIALI TERRENO	3,43	4,27	1,56	1,47	2,86	0,64	6,48									
QUOTE PROGETTO			242,77	242,23	241,91	241,54	241,59	242,01	242,12	242,23	242,26	242,27	241,87	241,87	242,27	243,02
DIST. PARZIALI PROGETTO			0,79							5,96				0,75		

SCAVI E BONIFICHE	
FOSSO	5,607 m ²
SOVRASTRUTTURA STRADALE	
CASSONETTO	5,000 m
MANUFATTI	
SCAVO PER PIATTAFORMA	18,405 m ²
SCAVO PER PARETI TRINCEA	12,151 m ²
SOVRASTRUTTURA FERROVIARIA	
AREA DI SCAVO	13,972 m

SEZIONE N.: 3
 QT. PROGETTO: 245,652
 DIST.PROG.: 50,000
 DIST.PREC.: 25,000
 DIST.SUCC.: 25,000

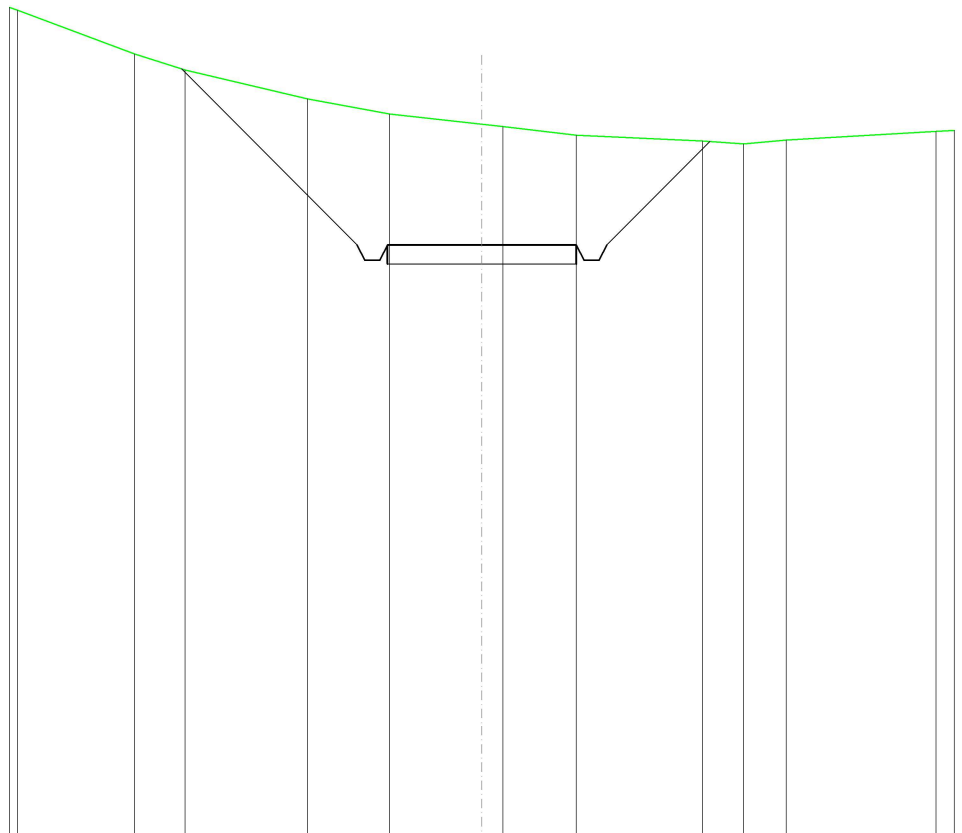


SCALA 1:200

QT.RIF. 230,000

QUOTE TERRENO	250,69	250,26	249,50	249,10	248,84	248,78	248,54	248,39	248,32	248,42
DIST.PARZIALI TERRENO	1,34	3,24	2,16	2,44	0,56	1,94	3,34	1,09	1,13	
QUOTE PROGETTO	250,30	245,65	245,25	245,25	245,65	245,65	245,25	245,25	245,65	248,38
DIST. PARZIALI PROGETTO		4,64			5,00		2,73			

SCAVI E BONIFICHE	
FOSSO	7,513 m ²
SOVRASTRUTTURA STRADALE	
CASSONETTO	5,000 m
MANUFATTI	
SCAVO PER PIATTAFORMA	24,143 m ²
SCAVO PER PARETI TRINCEA	25,122 m ²
SOVRASTRUTTURA FERROVIARIA	
AREA DI SCAVO	17,176 m

SEZIONE N.: 4
 QT. PROGETTO: 248,759
 DIST.PROG.: 75,000
 DIST.PREC.: 25,000
 DIST.SUCC.: 25,000

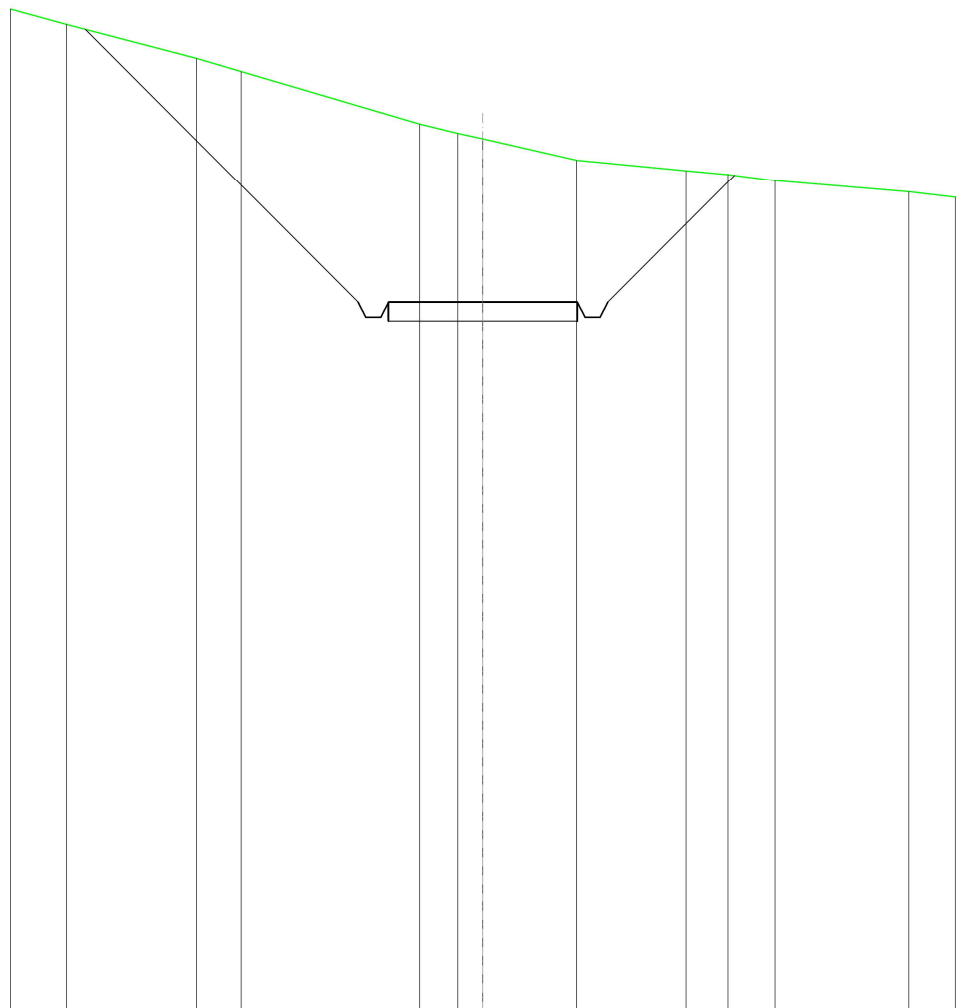


SCALA 1:200

QT.RIF. 230,000

QUOTE TERRENO	256,11	255,21	254,86	253,47	253,23	253,08	252,52	252,24	252,14	251,97	251,68
DIST.PARZIALI TERRENO	3,44	1,18	4,72	1,01	0,66	2,48	2,90	1,11	1,24	3,54	
QUOTE PROGETTO	255,98	248,76	248,36	248,36	248,76	248,76	248,36	248,36	248,76	252,12	
DIST. PARZIALI PROGETTO		7,22		5,00		3,36					

SCAVI E BONIFICHE	
FOSSO	5,335 m ²
SOVRASTRUTTURA STRADALE	
CASSONETTO	5,000 m
MANUFATTI	
SCAVO PER PIATTAFORMA	17,858 m ²
SCAVO PER PARETI TRINCEA	9,498 m ²
SOVRASTRUTTURA FERROVIARIA	
AREA DI SCAVO	12,683 m

SEZIONE N.: 5
 QT. PROGETTO: 250,682
 DIST.PROG.: 100,000
 DIST.PREC.: 25,000
 DIST.SUCC.: 25,000

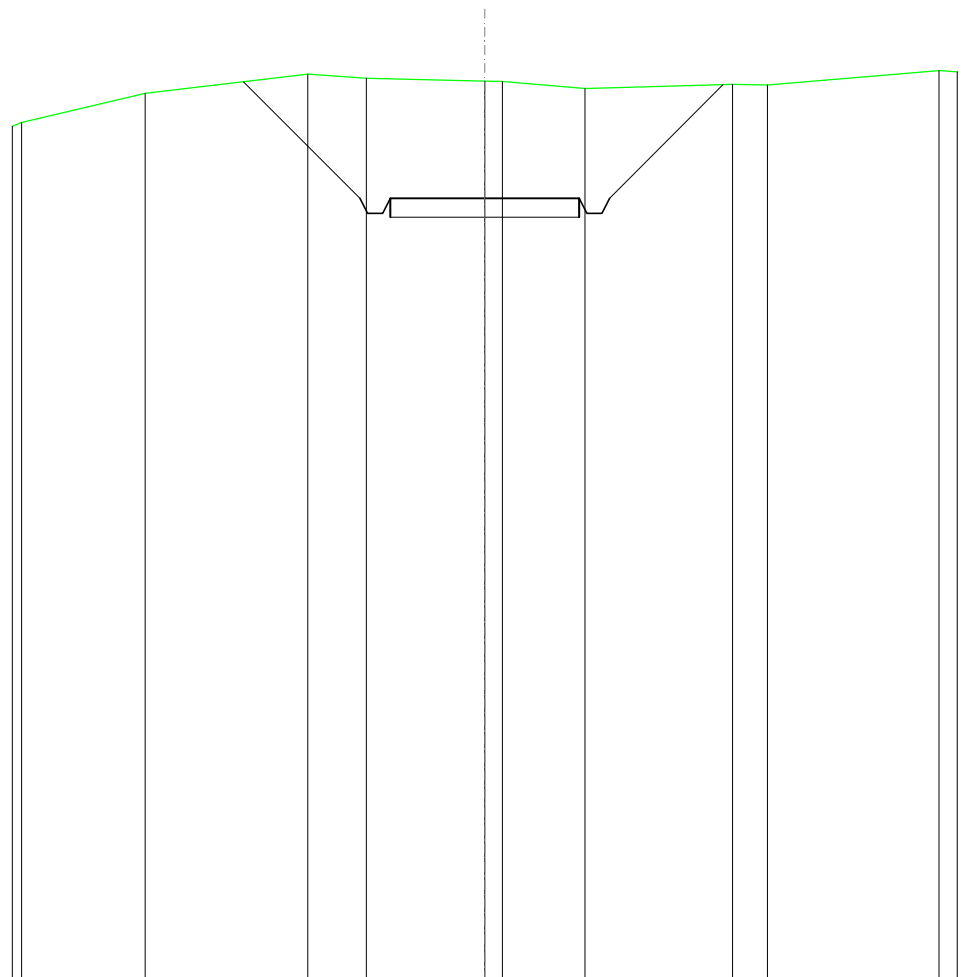


SCALA 1:200

QT.RIF. 230,000

QUOTE TERRENO	253,46	253,96	253,85	253,78 253,77	253,58	253,69	253,68
DIST.PARZIALI TERRENO	4,30	1,55	3,13	2,19	3,90	0,93	
QUOTE PROGETTO	253,76	250,68	250,28	250,68	250,68	253,68	
DIST. PARZIALI PROGETTO		3,08		5,00		3,00	

SCAVI E BONIFICHE	
FOSSO	1,576 m ²
SOVRASTRUTTURA STRADALE	
CASSONETTO	5,000 m
MANUFATTI	
SCAVO PER PIATTAFORMA	5,895 m ²
SCAVO PER PARETI TRINCEA	1,621 m ²
RILEVATO PER SCARPATE	0,045 m ²
SOVRASTRUTTURA FERROVIARIA	
AREA DI SCAVO	8,452 m

SEZIONE N.: 6
 QT. PROGETTO: 251,356
 DIST.PROG.: 125,000
 DIST.PREC.: 25,000
 DIST.SUCC.: 25,000

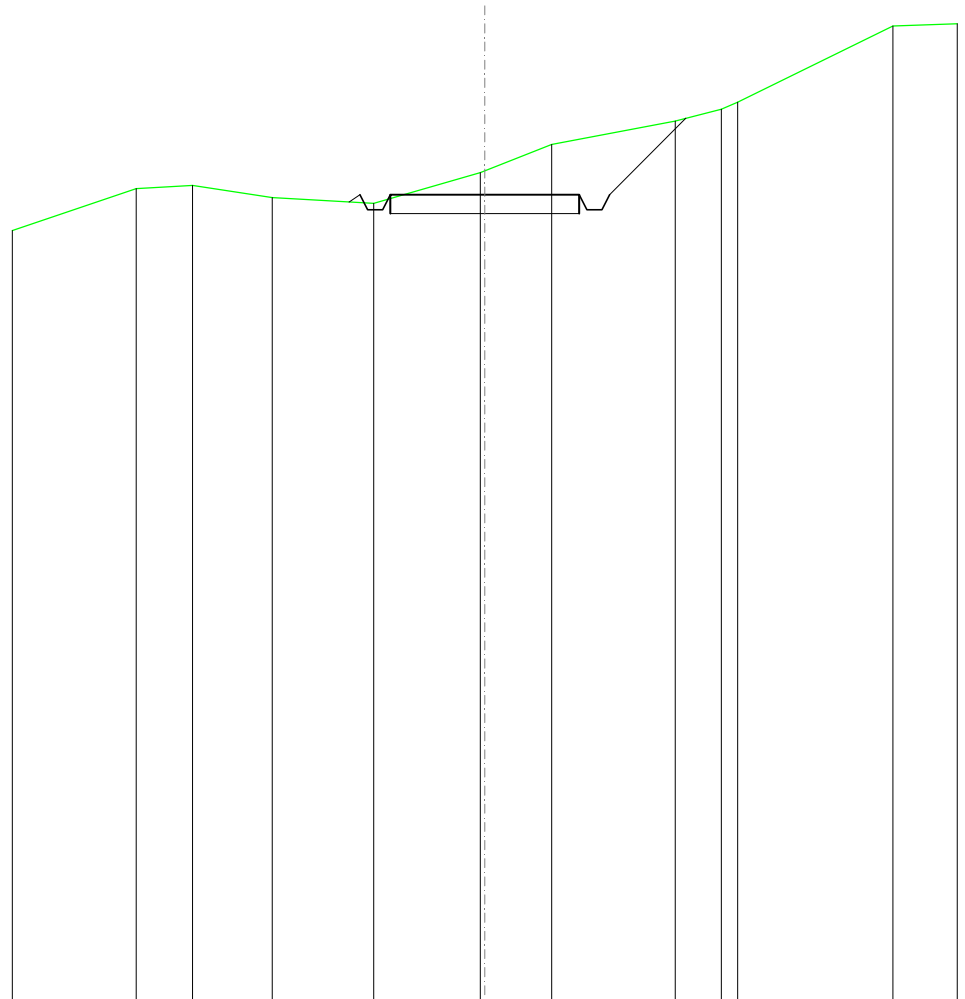


SCALA 1:200

QT.RIF. 230,000

QUOTE TERRENO	251,52	251,60	251,28	251,13	251,94	251,98	252,68	253,31	253,61	253,80	255,82
DIST.PARZIALI TERRENO	1,49	2,10	2,69	2,82	1,77	3,27	1,22	4,10			
QUOTE PROGETTO				251,36	251,36	250,96	251,36	251,36	250,96	251,36	253,38
DIST. PARZIALI PROGETTO						5,00			2,02		

SCAVI E BONIFICHE	
FOSSO	4,404 m ²
SOVRASTRUTTURA STRADALE	
CASSONETTO	5,000 m
MANUFATTI	
SCAVO PER PIATTAFORMA	14,197 m ²
SCAVO PER PARETI TRINCEA	6,650 m ²
SOVRASTRUTTURA FERROVIARIA	
AREA DI SCAVO	11,927 m

SEZIONE N.: 7
 QT. PROGETTO: 250,779
 DIST.PROG.: 150,000
 DIST.PREC.: 25,000
 DIST.SUCC.: 25,000

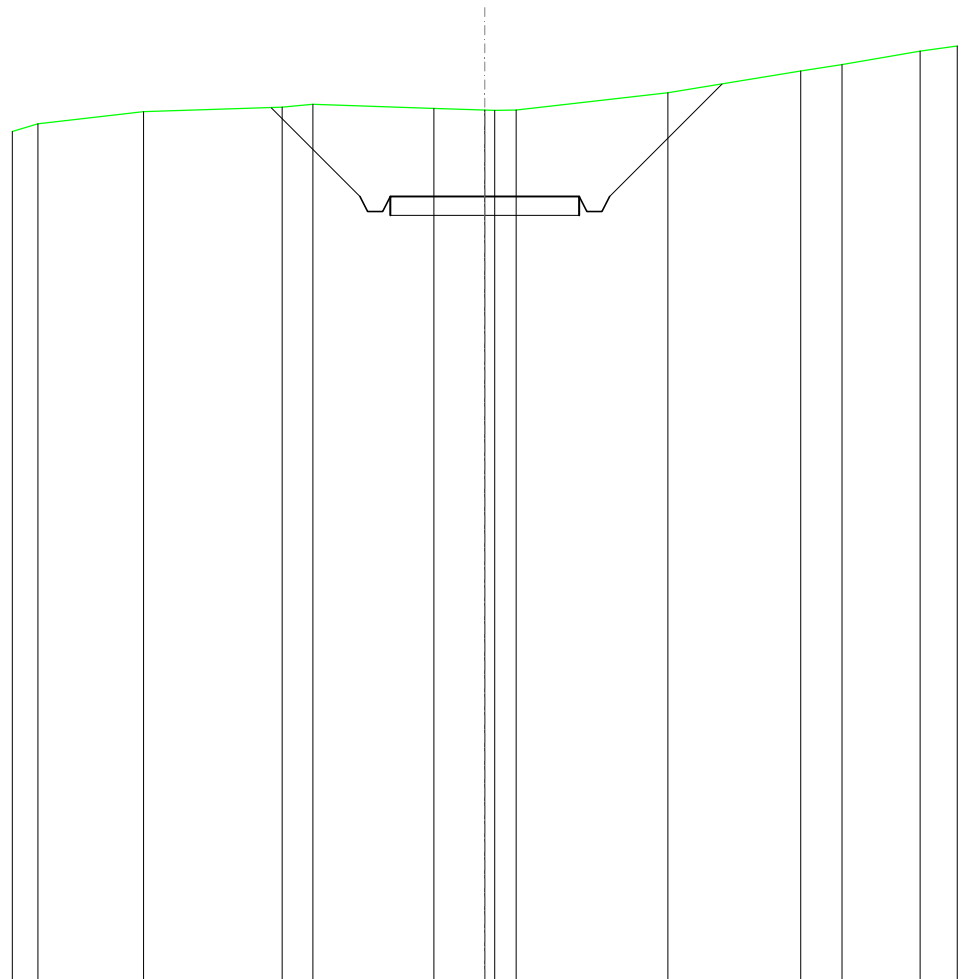


SCALA 1:200

QT.RIF. 230,000

QUOTE TERRENO	252,70	253,02	253,14	253,22	253,11	253,07	253,06	253,07	253,52	254,10	254,27	254,62
DIST.PARZIALI TERRENO	2,80	3,67	0,81	3,20	1,34	0,57	4,02	3,51	1,09	2,07		
QUOTE PROGETTO			253,13	250,78	250,38	250,78	250,78	250,38	253,76			
DIST. PARZIALI PROGETTO			2,35			5,00		2,98				

SCAVI E BONIFICHE	
FOSSO	4,627 m ²
SOVRASTRUTTURA STRADALE	
CASSONETTO	5,000 m
MANUFATTI	
SCAVO PER PIATTAFORMA	15,703 m ²
SCAVO PER PARETI TRINCEA	6,786 m ²
SOVRASTRUTTURA FERROVIARIA	
AREA DI SCAVO	11,613 m

SEZIONE N.: 8
 QT. PROGETTO: 248,952
 DIST.PROG.: 175,000
 DIST.PREC.: 25,000
 DIST.SUCC.: 25,000

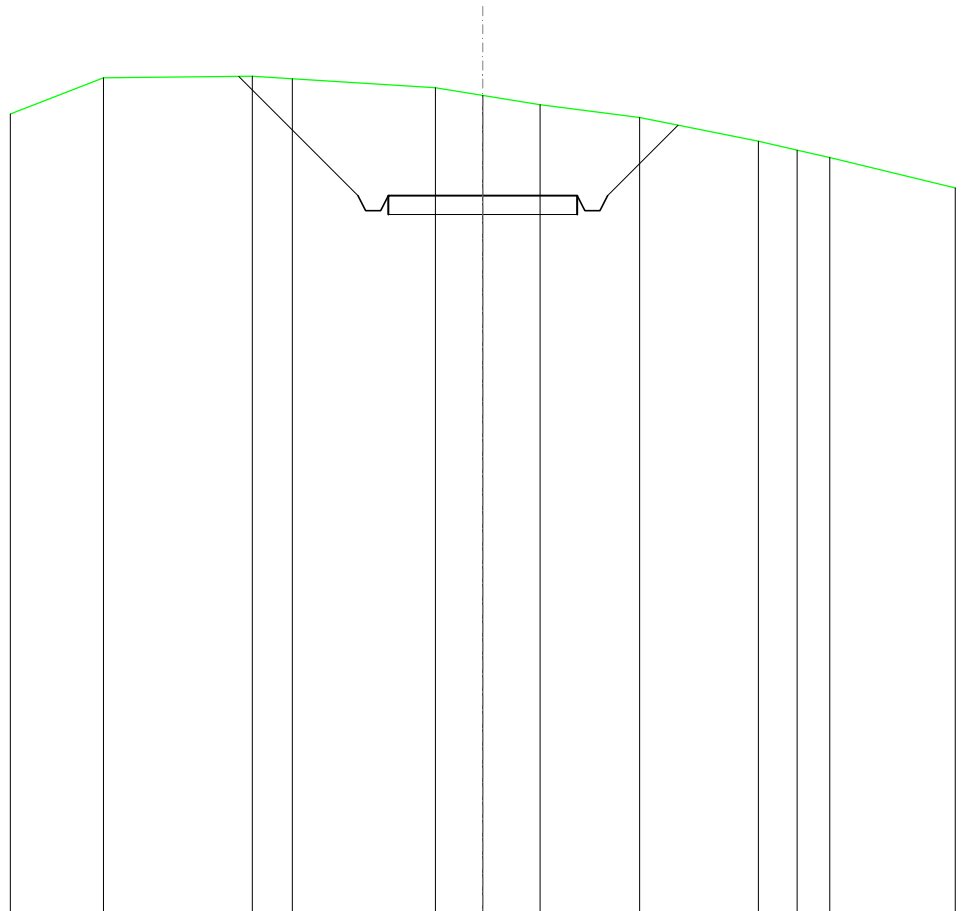


SCALA 1:200

QT.RIF. 230,000

QUOTE TERRENO	252,07	252,11	252,04	251,81	251,61	251,36	251,02	250,39	250,15	249,96
DIST.PARZIALI TERRENO	3,93	1,06	3,79	1,25	1,52	2,63	3,14	1,02	0,86	
QUOTE PROGETTO		252,10	248,95	248,55	248,55	248,95	248,95	248,55	248,55	250,81
DIST. PARZIALI PROGETTO		3,15			5,00			1,86		

SCAVI E BONIFICHE	
FOSSO	0,744 m ²
SOVRASTRUTTURA STRADALE	
CASSONETTO	5,908 m
MANUFATTI	
SCAVO PER PIATTAFORMA	4,030 m ²
SCAVO PER PARETI TRINCEA	0,145 m ²
RILEVATO PER SCARPATE	0,089 m ²
SOVRASTRUTTURA FERROVIARIA	
AREA DI SCAVO	7,876 m

SEZIONE N.: 9
 QT. PROGETTO: 245,882
 DIST.PROG.: 200,000
 DIST.PREC.: 25,000
 DIST.SUCC.: 25,000

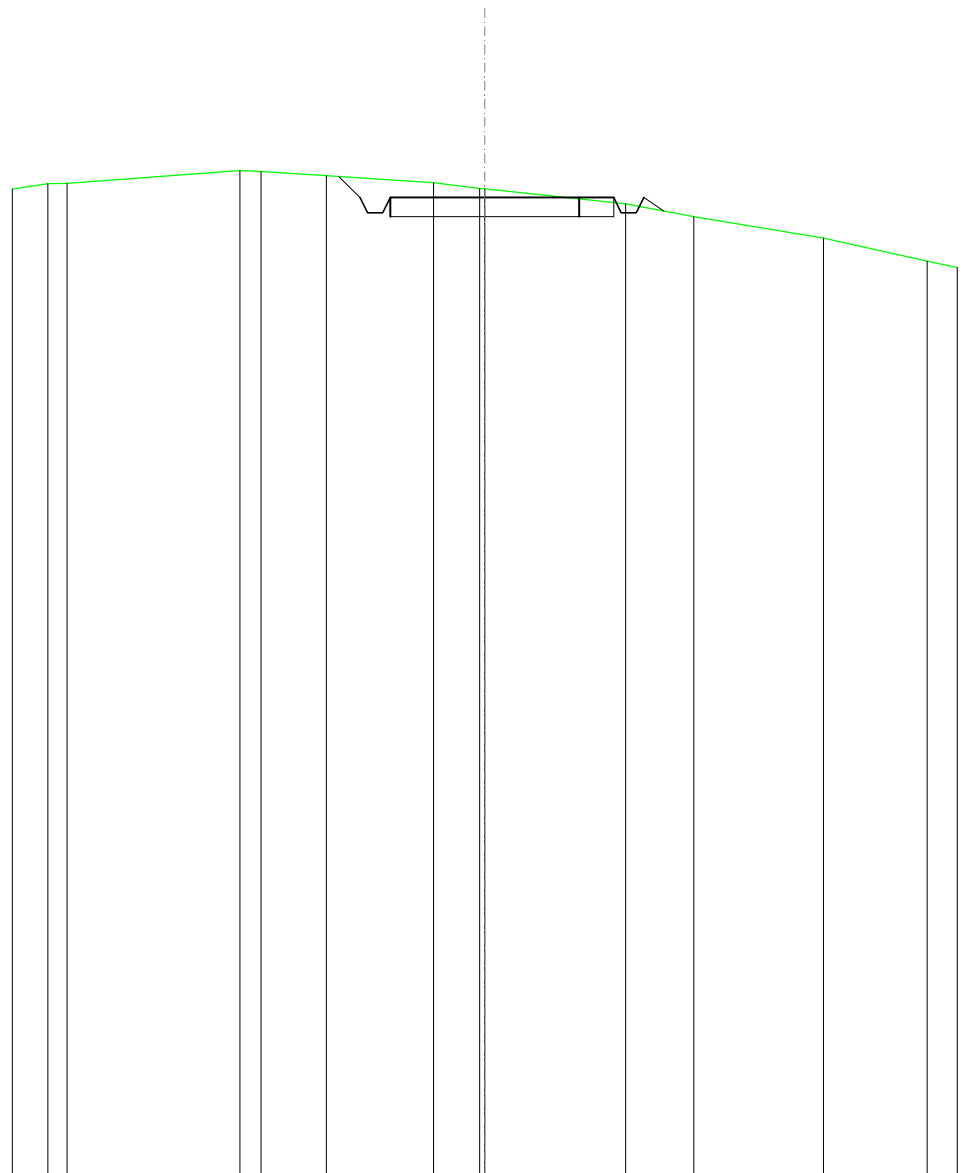


SCALA 1:200

QT.RIF. 220,000

QUOTE TERRENO	246,25		246,60	246,46	246,27	246,13	245,71	245,38	244,81	244,20
DIST.PARZIALI TERRENO	0,51	4,57	0,56	1,73	2,83	1,22	3,72	1,81	3,42	2,74
QUOTE PROGETTO				246,44	245,88	245,48	245,88	245,88	245,48	245,52
DIST. PARZIALI PROGETTO				0,56	0,54	5,91	0,54			

RILEVATI	
RILEVATO	11,807 m ²
SOVRASTRUTTURA STRADALE	
CASSONETTO	5,991 m
MANUFATTI	
RILEVATO PER SCARPATE	11,368 m ²

SEZIONE N.: 10
 QT. PROGETTO: 242,377
 DIST.PROG.: 225,000
 DIST.PREC.: 25,000
 DIST.SUCC.: 25,000

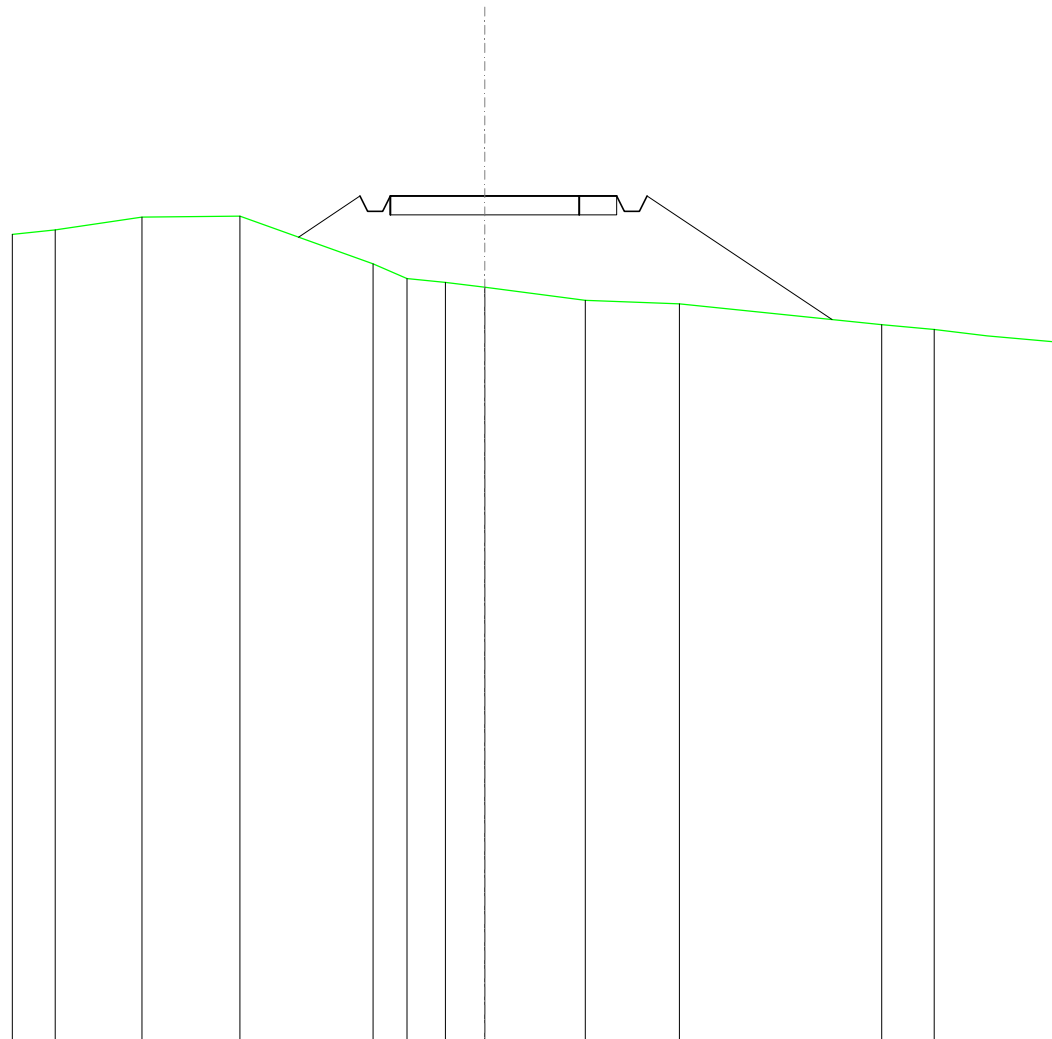


SCALA 1:200

QT.RIF. 220,000

QUOTE TERRENO	241,48	241,82	241,85		240,58	240,20	240,10	239,96		239,62	239,52		238,98	238,85
DIST.PARZIALI TERRENO		2,30	2,59	3,52	0,90	1,02	1,04	2,66		2,49		5,35	1,38	
QUOTE PROGETTO				241,29	242,38	241,98	242,38	242,38		242,38	242,38	241,98	241,98	242,38
DIST. PARZIALI PROGETTO				1,63				5,99					4,90	

RILEVATI	
RILEVATO	3,869 m ²
SOVRASTRUTTURA STRADALE	
CASSONETTO	5,000 m
MANUFATTI	
RILEVATO PER SCARPATE	5,187 m ²

SEZIONE N.: 11
 QT. PROGETTO: 239,849
 DIST.PROG.: 250,000
 DIST.PREC.: 25,000
 DIST.SUCC.: 25,000

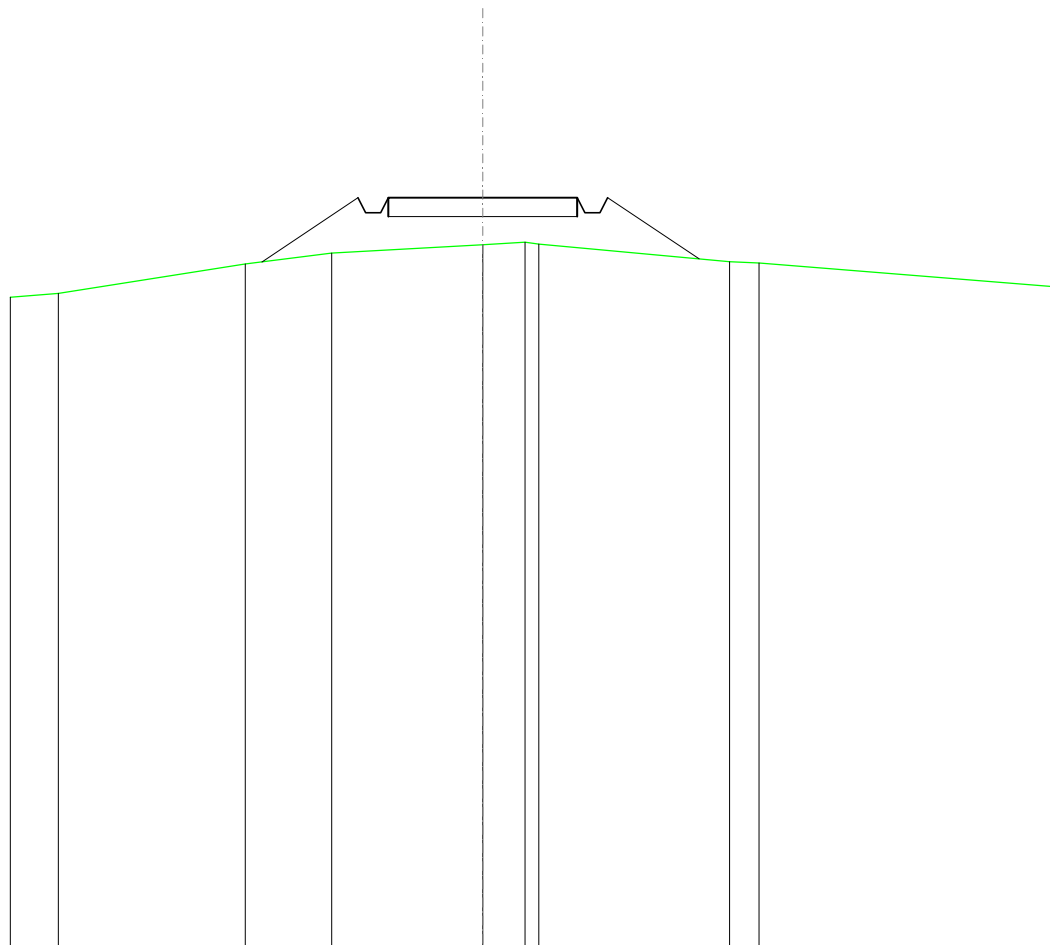


SCALA 1:200

QT.RIF. 220,000

QUOTE TERRENO	237,31	238,10	238,38	238,61	238,67	238,62	238,16	238,12
DIST.PARZIALI TERRENO	4,95	2,28	3,99	1,12	5,05	0,77		
QUOTE PROGETTO		238,15	239,85	239,45	239,45	239,85	238,23	
DIST. PARZIALI PROGETTO		2,54		5,00		2,42		

RILEVATI	
RILEVATO	23,949 m ²
SOVRASTRUTTURA STRADALE	
CASSONETTO	13,000 m
MANUFATTI	
RILEVATO PER SCARPATE	16,518 m ²

SEZIONE N.: 12
 QT. PROGETTO: 238,571
 DIST.PROG.: 275,000
 DIST.PREC.: 25,000
 DIST.SUCC.: 25,000

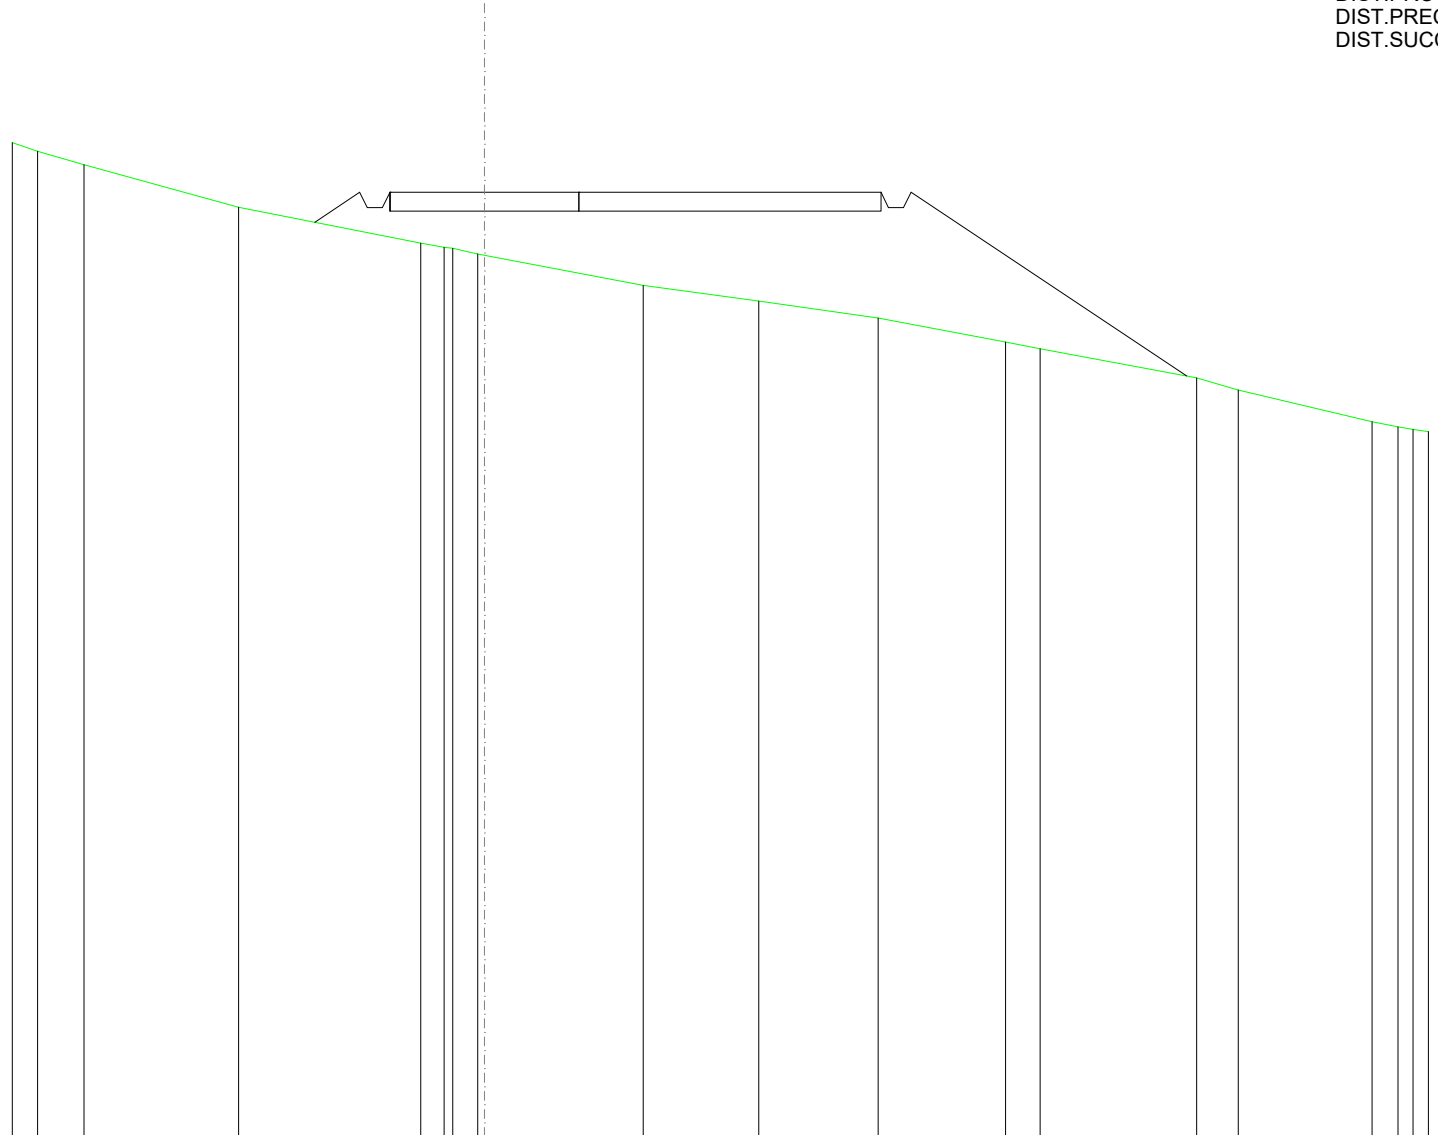


SCALA 1:200

QT.RIF. 213,559

QUOTE TERRENO	239,89	239,66	239,30	238,17	237,22	237,11	237,09	236,94	236,91	236,11	235,69	235,24	234,60	234,43	233,66	233,33	232,50	232,36	232,30	232,23	
DIST.PARZIALI TERRENO	0,67	1,23	4,09	4,82	0,62	0,67	236,94	236,91	4,20	3,06	3,16	3,38	0,91	4,15	1,10	3,54	0,69	232,36	232,30	232,23	
QUOTE PROGETTO					237,78	238,57	238,17	238,17	238,57	238,57		238,57	238,17	238,17	238,57	233,70					
DIST. PARZIALI PROGETTO					1,19					13,00					7,30						

SCAVI E BONIFICHE	
FOSSO	2,298 m ²
SOVRASTRUTTURA STRADALE	
CASSONETTO	5,000 m
MANUFATTI	
SCAVO PER PIATTAFORMA	8,155 m ²
SCAVO PER PARETI TRINCEA	1,733 m ²
SOVRASTRUTTURA FERROVIARIA	
AREA DI SCAVO	9,106 m

SEZIONE N.: 13
 QT. PROGETTO: 238,400
 DIST.PROG.: 300,000
 DIST.PREC.: 25,000
 DIST.SUCC.: 15,000

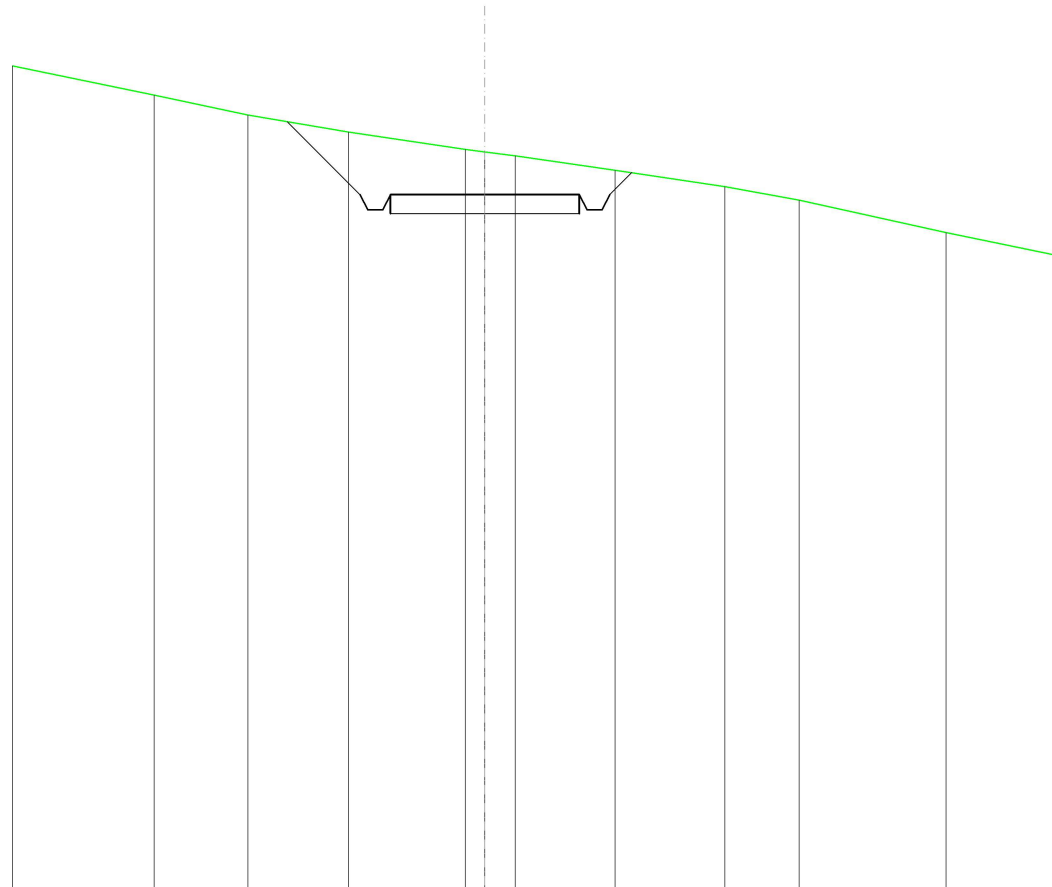


SCALA 1:200

QT.RIF. 220,000

QUOTE TERRENO	241,02	240,50	240,05		239,60	239,53	239,42	239,05	238,61	238,26
DIST.PARZIALI TERRENO		2,48	2,66	3,09	0,52	0,80	2,65	2,90	1,97	
QUOTE PROGETTO			240,32	238,40	238,00	238,00	238,40	238,00	238,40	238,98
DIST. PARZIALI PROGETTO				1,92			5,00		0,58	

SCAVI E BONIFICHE	
FOSSO	1,213 m ²
RILEVATI	
RILEVATO	0,566 m ²
SOVRASTRUTTURA STRADALE	
CASSONETTO	12,805 m
MANUFATTI	
SCAVO PER PIATTAFORMA	8,437 m ²
SCAVO PER PARETI TRINCEA	0,954 m ²
RILEVATO PER SCARPATE	1,794 m ²
SOVRASTRUTTURA FERROVIARIA	
AREA DI SCAVO	12,564 m

SEZIONE N.: 14
 QT. PROGETTO: 238,400
 DIST.PROG.: 315,000
 DIST.PREC.: 15,000
 DIST.SUCC.: 15,000

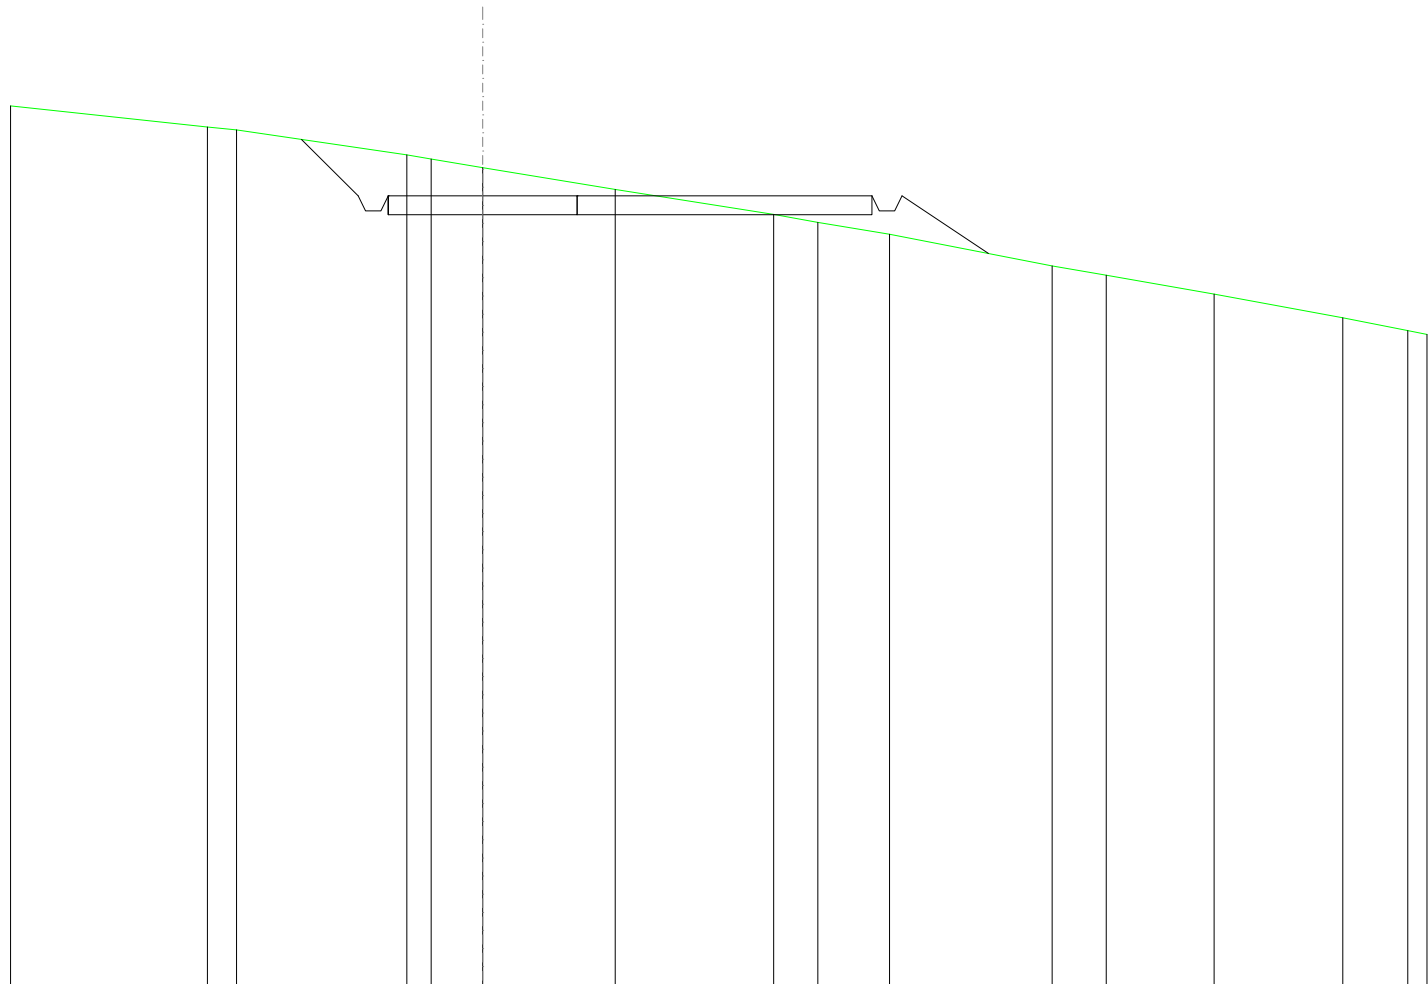


SCALA 1:200

QT.RIF. 217,058

QUOTE TERRENO	240,78	240,22	240,15	239,49	239,37	239,15	238,57	237,91	237,70	237,39	236,55	236,30	235,80	235,17	234,83	234,74
DIST.PARZIALI TERRENO	5,21	0,77	4,51	0,64	1,37	3,51	4,20	1,17	1,90	4,30	1,44	2,85	3,41	1,72	0,51	
QUOTE PROGETTO			239,90	238,40	238,00	238,40	238,40		238,40	238,00	238,00	238,40	236,88			
DIST. PARZIALI PROGETTO			1,50				12,80					2,28				

SCAVI E BONIFICHE	
FOSSO	0,258 m ²
RILEVATI	
RILEVATO	74,437 m ²
SOVRASTRUTTURA STRADALE	
CASSONETTO	54,571 m
MANUFATTI	
SCAVO PER PIATTAFORMA	21,922 m ²
RILEVATO PER SCARPATE	42,782 m ²
SOVRASTRUTTURA FERROVIARIA	
AREA DI SCAVO	26,867 m

SEZIONE N.: 15
 QT. PROGETTO: 238,400
 DIST.PROG.: 330,000
 DIST.PREC.: 15,000
 DIST.SUCC.: 20,000

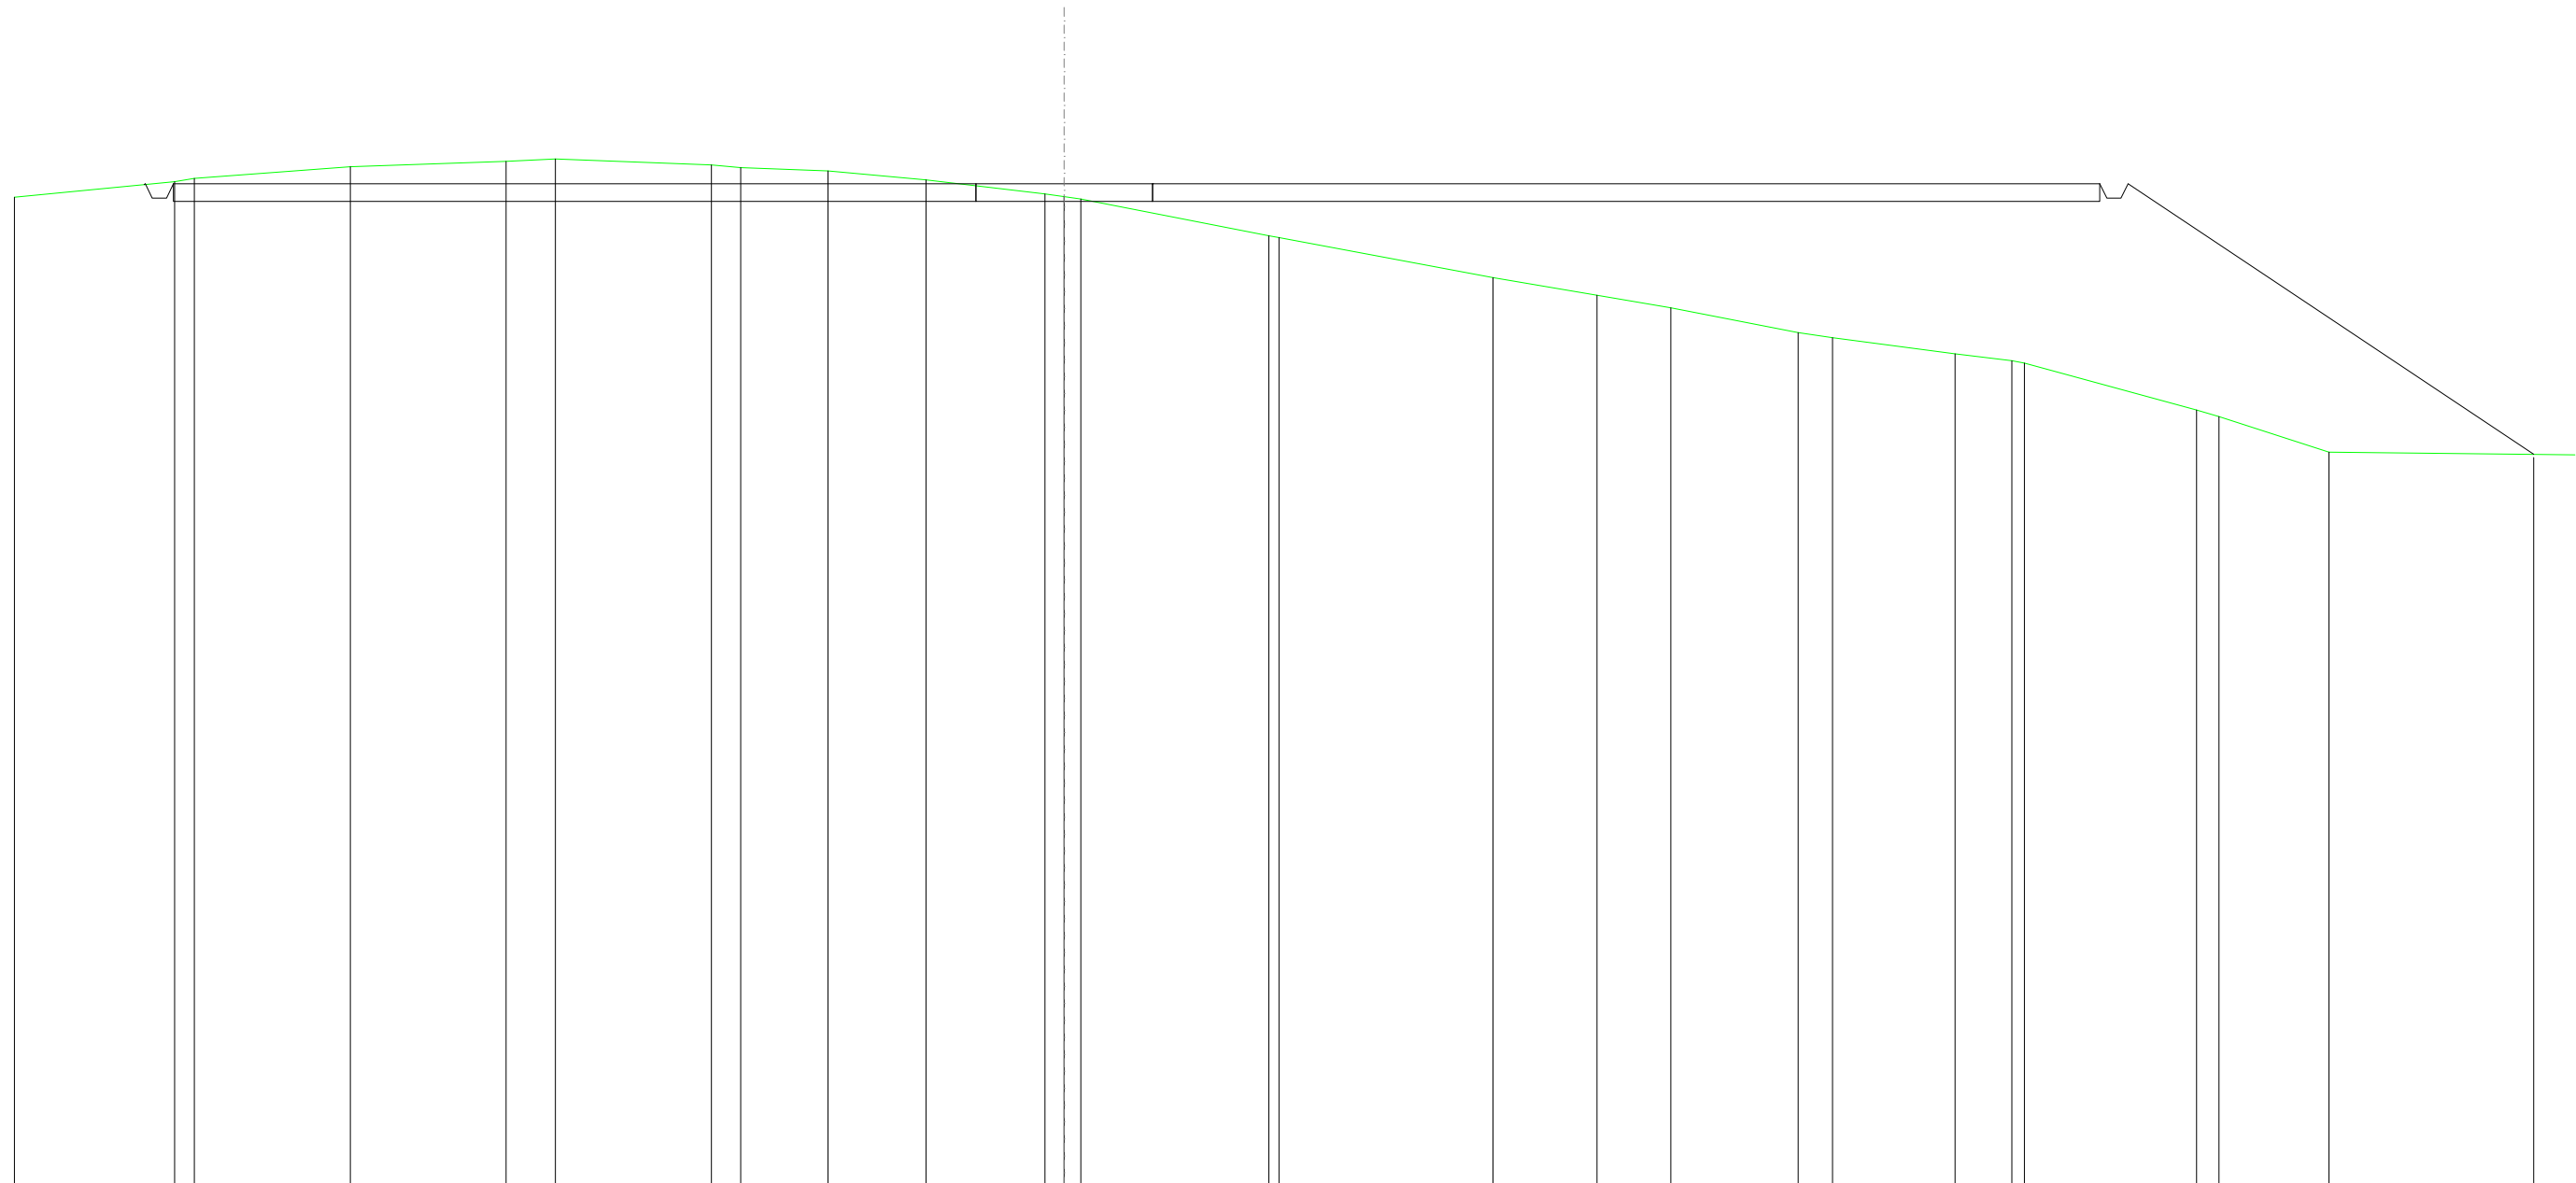


SCALA 1:200

QT.RIF. 210,000

QUOTE TERRENO	238,02	238,46	238,55	238,89	239,04	239,10	238,93	238,86	238,77	238,51	238,11	238,04	237,97	236,93	236,88	235,74	235,24	234,89	234,19	234,04	233,58	233,39	233,32	231,99	231,81	230,80	230,65	
DIST.PARZIALI TERRENO	4,53	0,56	4,42	4,41	1,40	4,42	0,83	2,47	2,77	3,37	0,54	238,04	237,97	5,33	6,06	2,95	2,09	3,61	0,97	3,47	1,61	4,87	0,64	3,12	5,79			
QUOTE PROGETTO		238,38	238,40	238,00	238,00	238,40					-238,40	-238,40	-238,40											238,40	238,00	238,00	238,40	-230,74
DIST. PARZIALI PROGETTO														54,57												11,49		

RILEVATI	
RILEVATO	31,813 m ²
SOVRASTRUTTURA STRADALE	
CASSONETTO	54,571 m
MANUFATTI	
SCAVO PER PIATTAFORMA	71,113 m ²
SCAVO PER PLINTO	63,948 m ²
RILEVATO PER SCARPATE	40,252 m ²
SOVRASTRUTTURA FERROVIARIA	
AREA DI SCAVO	35,070 m

SEZIONE N.: 17
 QT. PROGETTO: 238,400
 DIST.PROG.: 369,140
 DIST.PREC.: 19,140
 DIST.SUCC.: 11,500

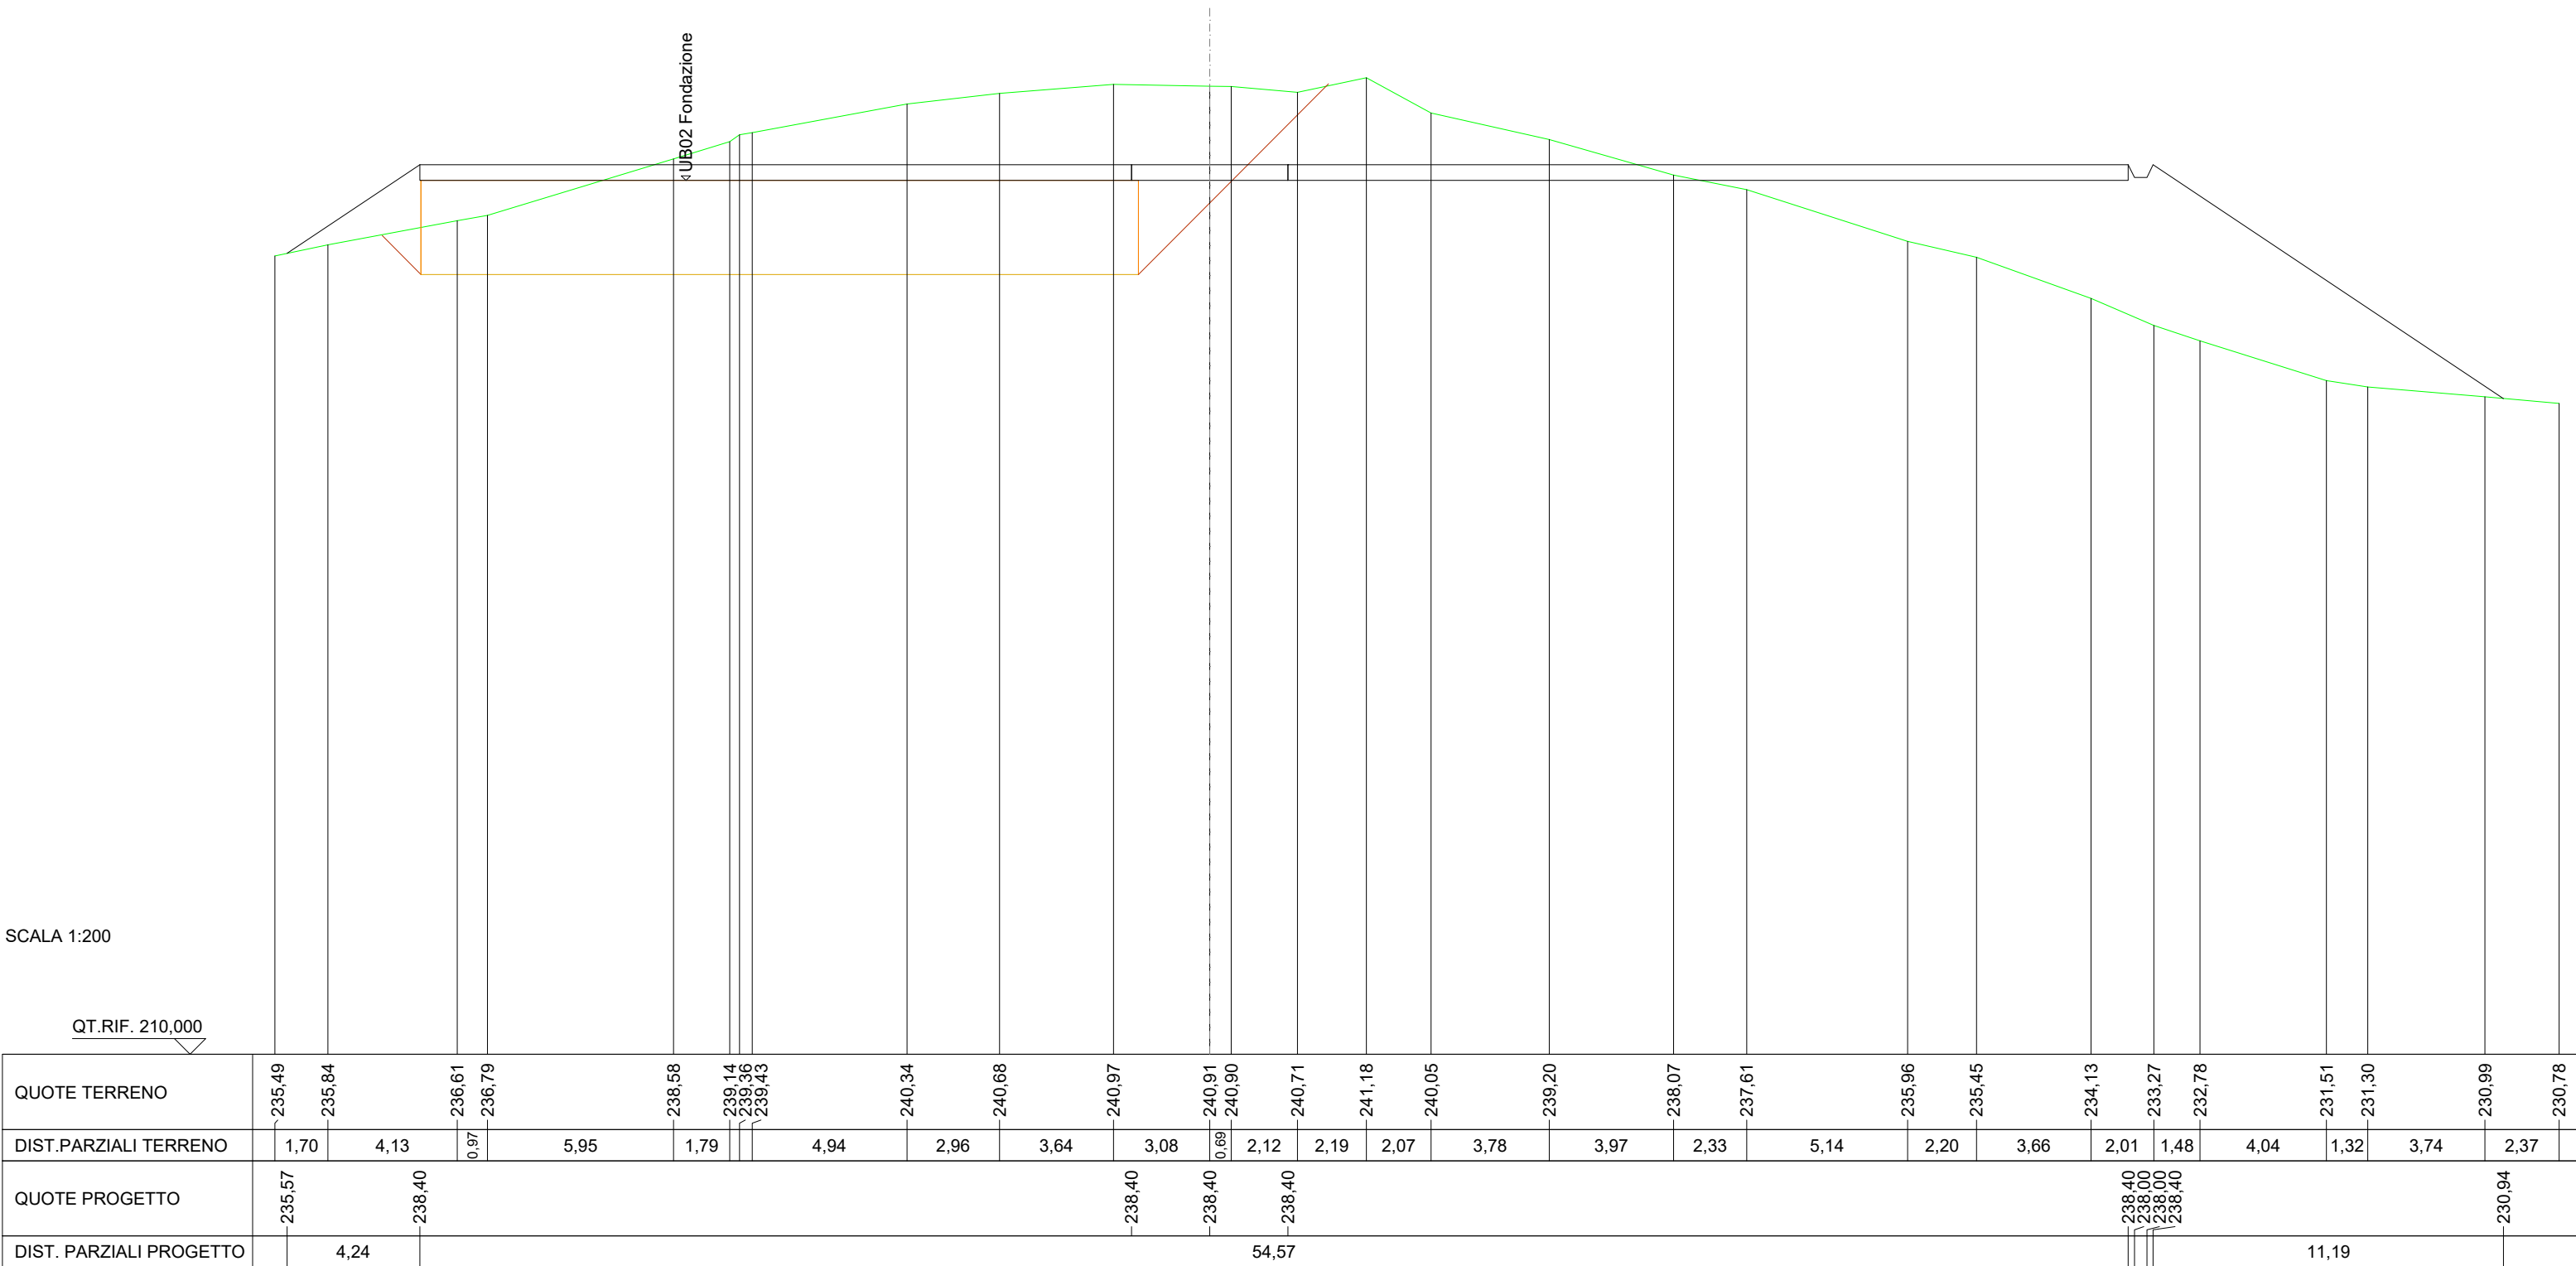

SCALA 1:200


QT.RIF. 210,000

RILEVATI	
RILEVATO	38,168 m ²
SOVRASTRUTTURA STRADALE	
CASSONETTO	43,071 m
MANUFATTI	
SCAVO PER PIATTAFORMA	153,633 m ²
SCAVO PER PARETI TRINCEA	10,039 m ²
RILEVATO PER SCARPATE	45,958 m ²
SOVRASTRUTTURA FERROVIARIA	
AREA DI SCAVO	33,112 m

SEZIONE N.: 18
 QT. PROGETTO: 238,400
 DIST.PROG.: 380,640
 DIST.PREC.: 11,500

SCALA 1:200

QT.RIF. 220,000

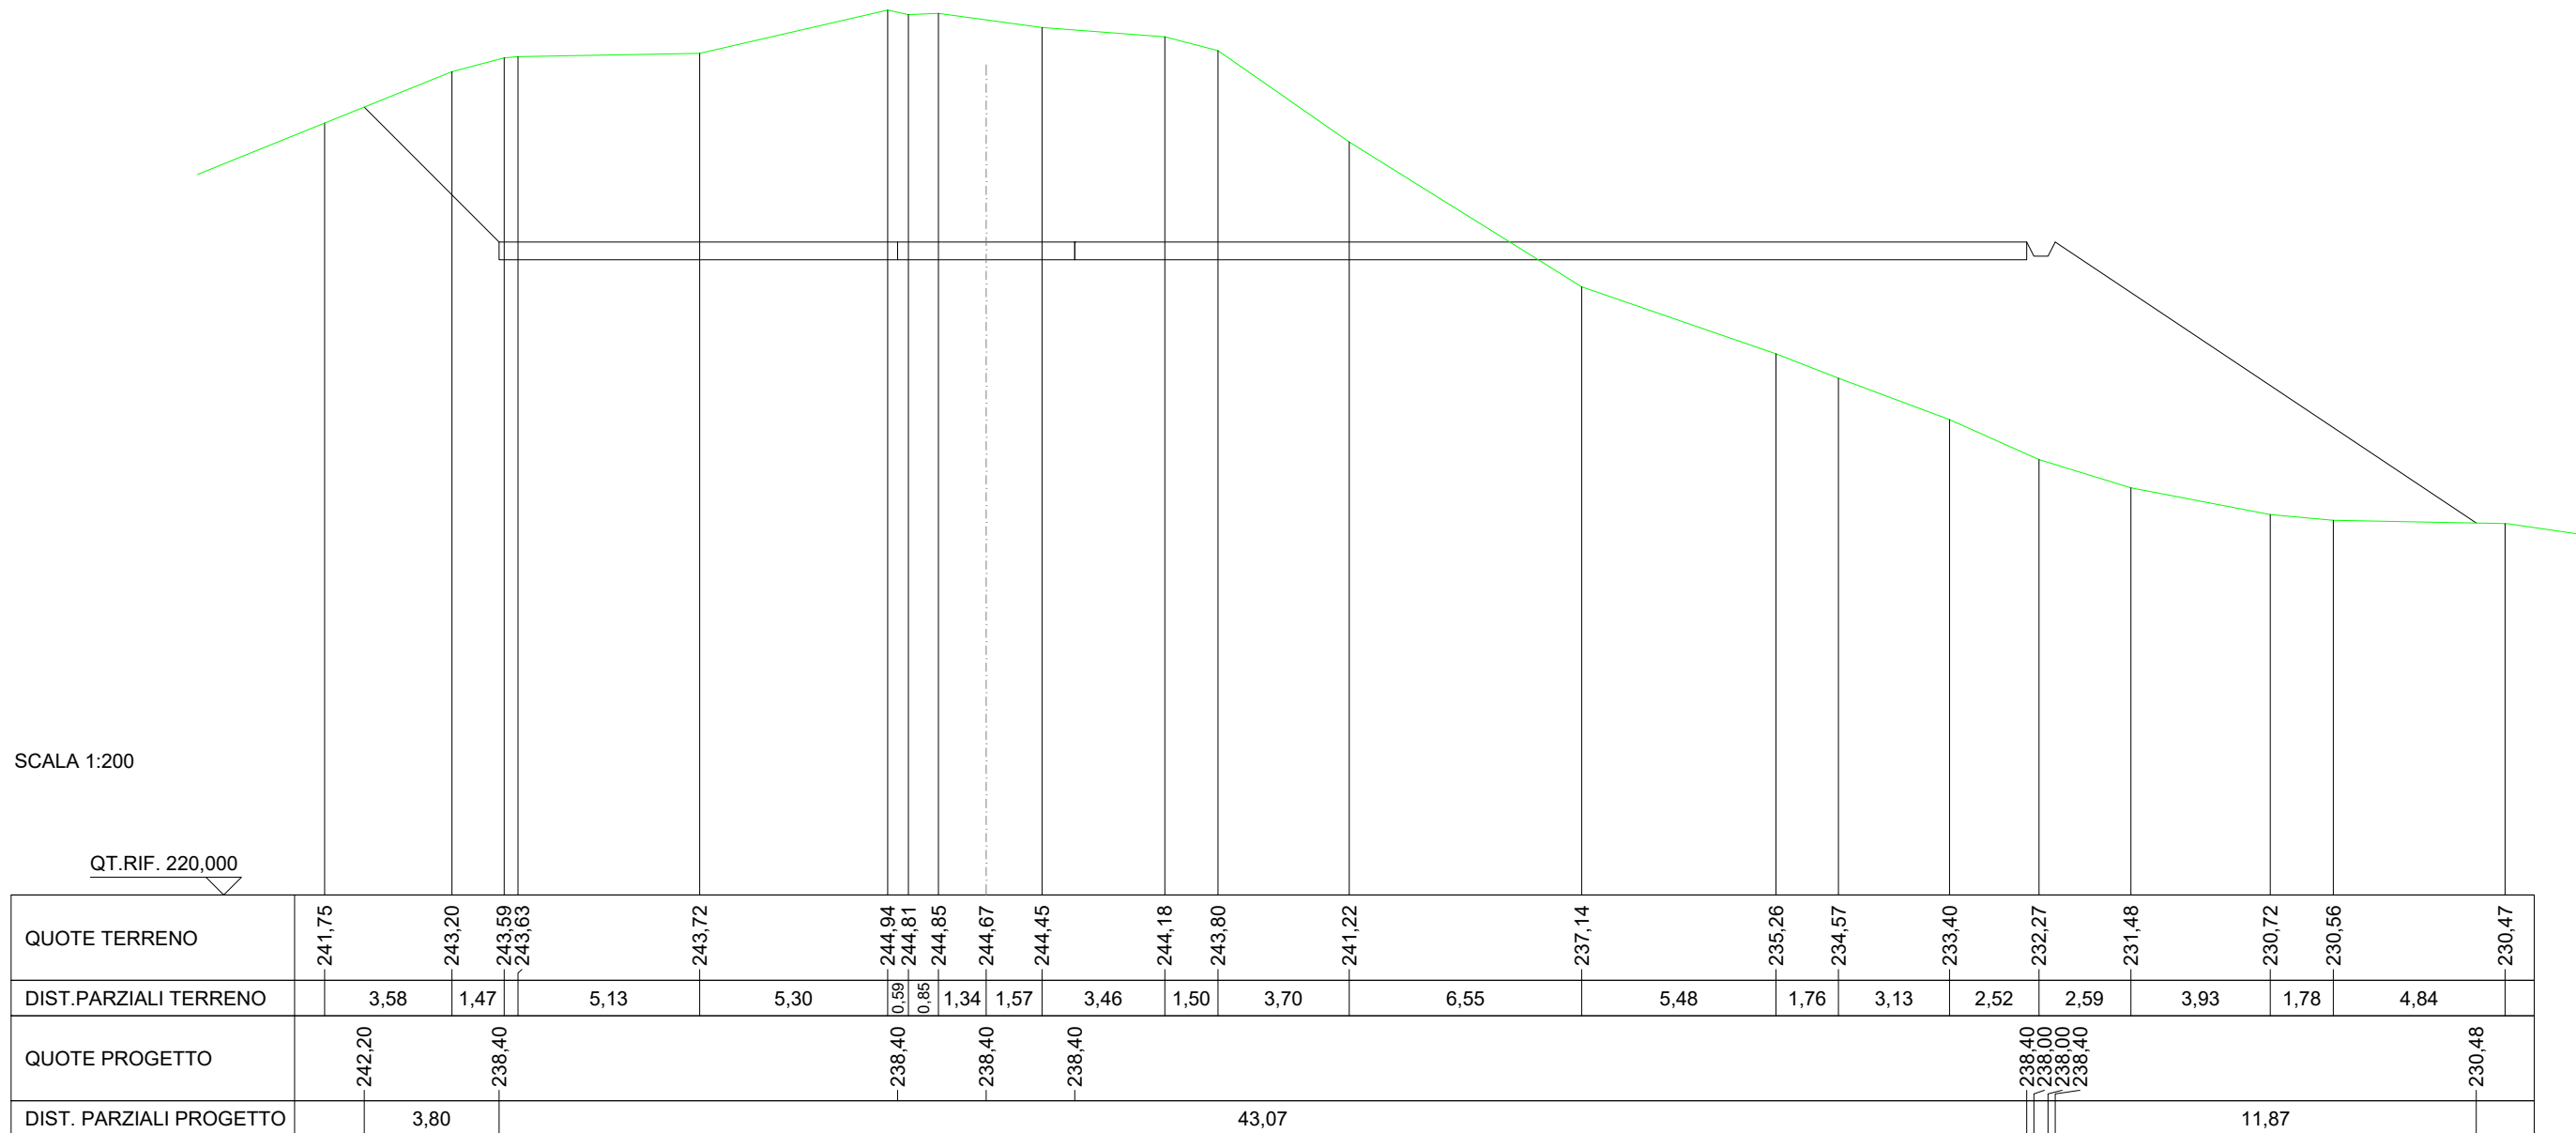

SCAVI E BONIFICHE	
FOSSO	5,515 m ²
MANUFATTI	
SCAVO PER PARETI TRINCEA	16,233 m ²
SOVRASTRUTTURA FERROVIARIA	
AREA DI SCAVO	8,435 m

SEZIONE N.: 20
 QT. PROGETTO: 238,400

SCALA 1:200

QT.RIF. 210,000

DIST.PARZIALI TERRENO	3,55	3,23	1,48	1,99	2,58	2,09	2,28	2,41	2,14	1,76	6,39	0,75	0,75	2,43	1,71	4,17	2,06	3,05	2,67	1,27	5,41	0,52	3,33	1,18	1,26	4,53	3,62		
QUOTE TERRENO	-240,07	-239,49	-239,25	-239,10	-239,03	-238,84	-238,89	-238,79	-238,77	-238,65	-238,66	-238,88	-238,91	-238,94	-239,05	-239,13	-239,41	-239,46	-239,47	-239,48	-239,73	-240,91	-241,12	-242,86	-243,42	-243,52	-243,70	-244,23	-242,55
QUOTE PROGETTO		239,75	238,40	238,00	238,00	238,40						-238,40												238,40	238,00	238,00	238,40	243,88	
DIST. PARZIALI PROGETTO		1,35												55,43													5,48		

«UB02 Fondazione

SCAVI E BONIFICHE	
FOSSO	0,964 m ²
MANUFATTI	
SCAVO PER PARETI TRINCEA	0,557 m ²
RILEVATO PER SCARPATE	6,498 m ²
SOVRASTRUTTURA FERROVIARIA	
AREA DI SCAVO	1,950 m

SEZIONE N.: 21
 QT. PROGETTO: 238,400

