

REGIONE
CALABRIA



PROVINCIA DI
CROTONE



Committente:
Euria S.r.l.
Piazza Europa, 14
87100 Cosenza

Documento:

PROGETTO DEFINITIVO

Titolo del Progetto:

PARCO EOLICO "UMBRIATICO"

Elaborato:

Sezioni Trasversali Asse UB03

PROGETTO	DISCIPLINA	AMBITO	TIPO ELABORATO	PROGRESSIVO	SCALA
W-UBR	P	VB	SZ	09	1:200

NOME FILE:

W-UBR-P-VB-SZ-09_Sezioni Trasversali Asse UB03

Progettazione:



Ing. Saverio Pagliuso


Ing. Mario Francesco Perri

Ing. Giorgio Salatino

Rev:	Prima Emissione	Descrizione Revisione	Redatto	Controllato	Approvato
00	10/2023	PRIMA EMISSIONE	GEMSA PRO	GEMSA PRO	Euria S.r.l.

SCAVI E BONIFICHE	
FOSSO	10,674 m ²
SOVRASTRUTTURA STRADALE	
CASSONETTO	11,020 m
MANUFATTI	
SCAVO PER PIATTAFORMA	74,989 m ²
SCAVO PER PARETI TRINCEA	42,249 m ²
SOVRASTRUTTURA FERROVIARIA	
AREA DI SCAVO	25,486 m

SEZIONE N.: 2
 QT. PROGETTO: 253,502
 DIST.PROG.: 25,000
 DIST.PREC.: 25,000
 DIST.SUCC.: 25,000

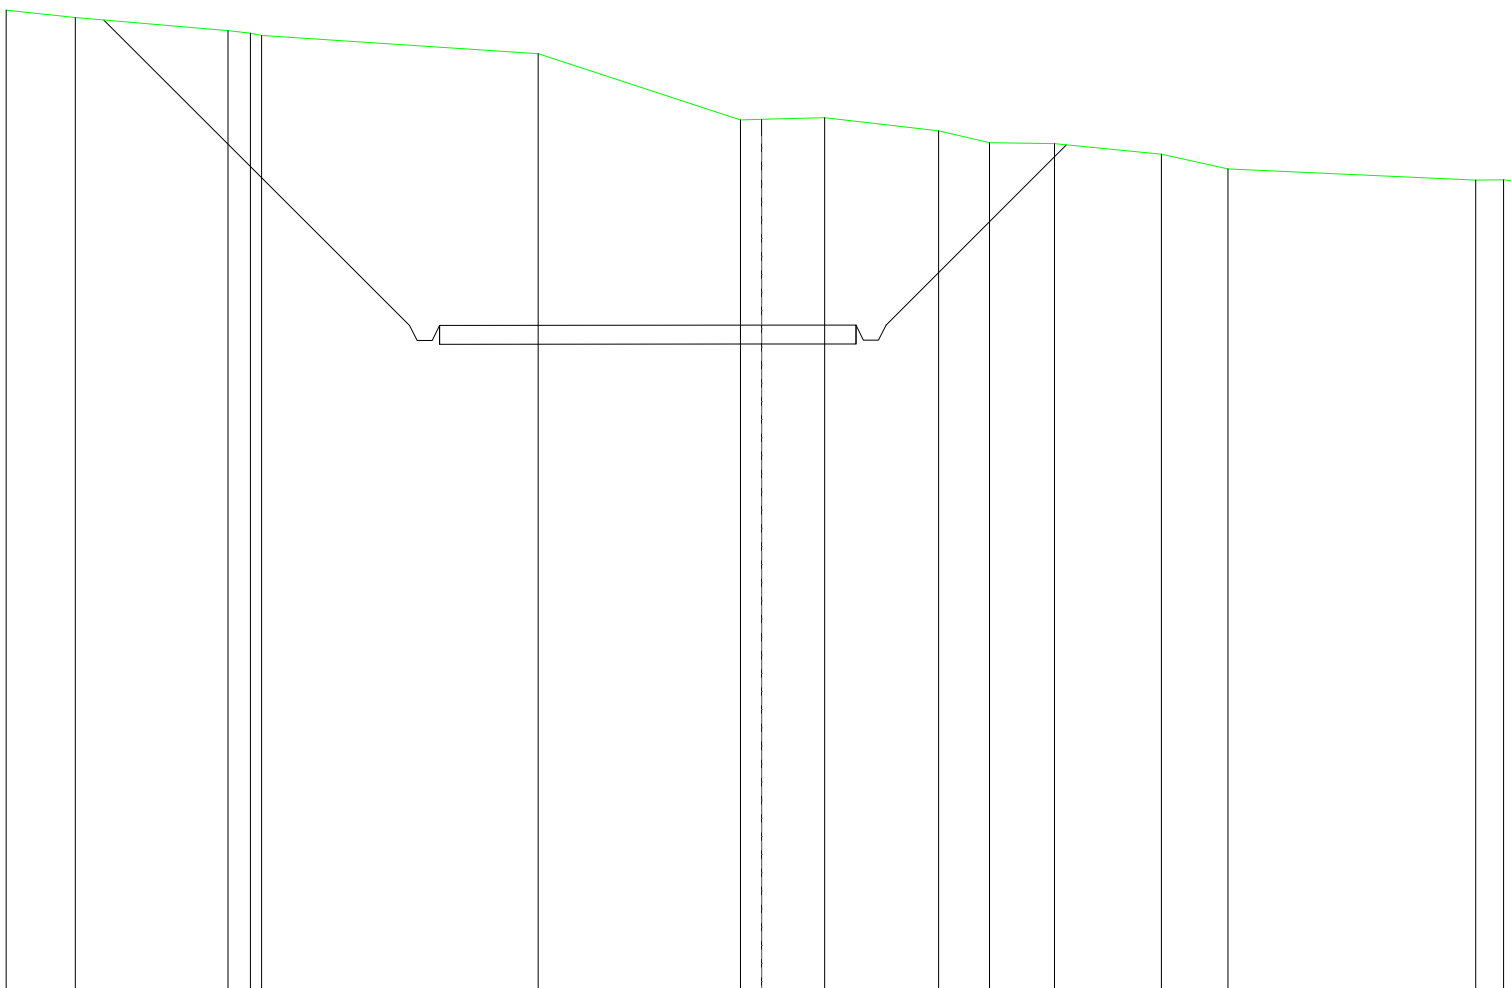


SCALA 1:200

QT.RIF. 235,820

QUOTE TERRENO	261,84	261,65	261,30	261,24	261,17	260,69	258,94	258,95	258,99	258,65	258,33	258,31	258,03	257,63	257,34	257,35	257,30
DIST.PARZIALI TERRENO	1,83	4,04	0,59		7,33	5,36	0,56	1,68	3,01	1,35	1,71	2,83	1,76	6,57	0,73		257,30
QUOTE PROGETTO		261,58			253,50		253,50		253,50		253,10		258,27				
DIST. PARZIALI PROGETTO			8,09			11,02				4,77							

SCAVI E BONIFICHE	
FOSSO	6,301 m ²
SOVRASTRUTTURA STRADALE	
CASSONETTO	9,235 m
MANUFATTI	
SCAVO PER PIATTAFORMA	38,164 m ²
SCAVO PER PARETI TRINCEA	14,569 m ²
SOVRASTRUTTURA FERROVIARIA	
AREA DI SCAVO	18,209 m

SEZIONE N.: 3
 QT. PROGETTO: 255,348
 DIST.PROG.: 50,000
 DIST.PREC.: 25,000
 DIST.SUCC.: 25,000

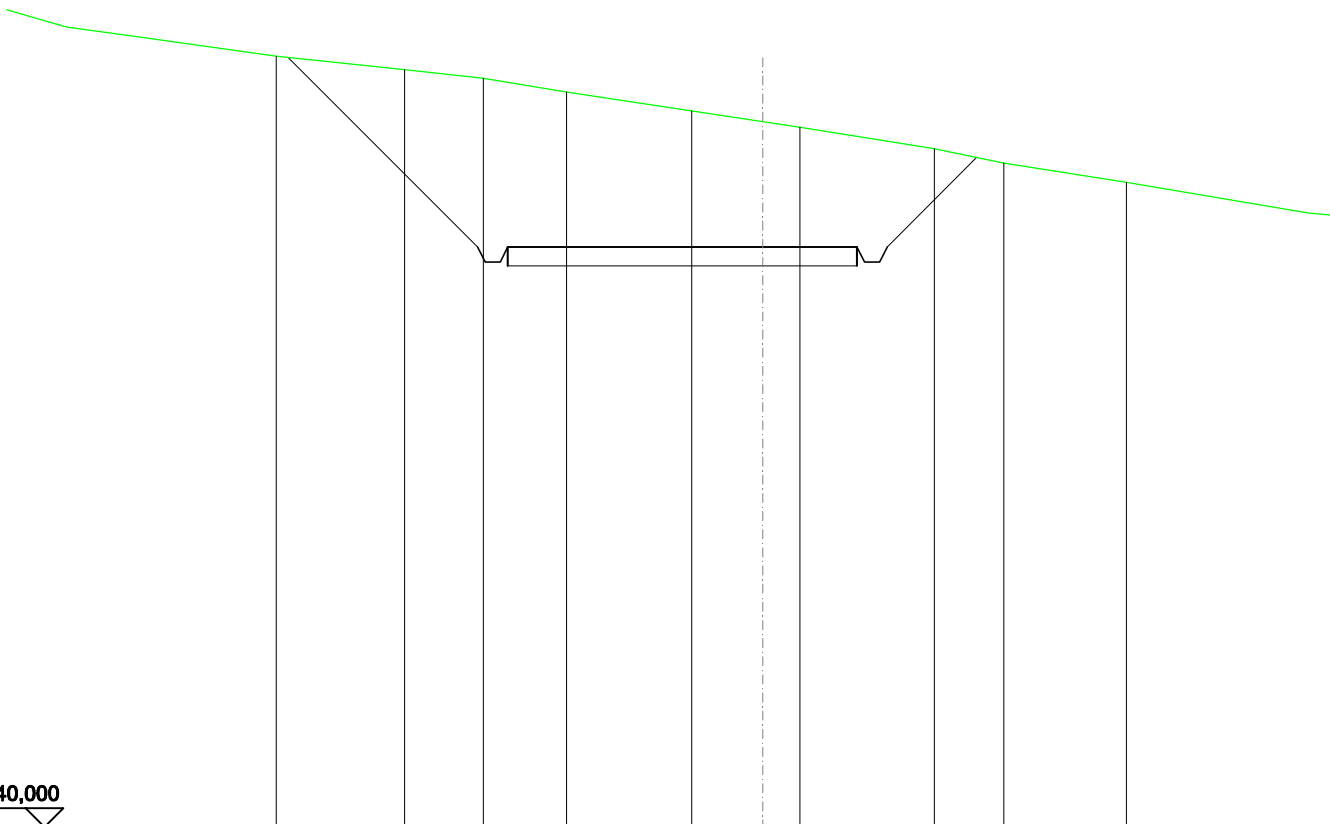


SCALA 1:200

QT.RIF. 240,000

QUOTE TERRENO	260,04	259,81	259,44	258,95	258,66	258,51	257,95	257,57	257,05
DIST.PARZIALI TERRENO	2,08	2,20	3,31	1,88	0,98	3,56	1,84	3,25	
QUOTE PROGETTO		255,35 254,95 254,95 255,35			255,35		255,35 254,95 254,95 255,35	257,71	
DIST. PARZIALI PROGETTO				9,24			2,37		

SCAVI E BONIFICHE	
FOSSO	5,723 m ²
SOVRASTRUTTURA STRADALE	
CASSONETTO	5,125 m
MANUFATTI	
SCAVO PER PIATTAFORMA	19,397 m ²
SCAVO PER PARETI TRINCEA	10,845 m ²
SOVRASTRUTTURA FERROVIARIA	
AREA DI SCAVO	13,239 m

SEZIONE N.: 4
 QT. PROGETTO: 257,202
 DIST.PROG.: 75,000
 DIST.PREC.: 25,000
 DIST.SUCC.: 25,000

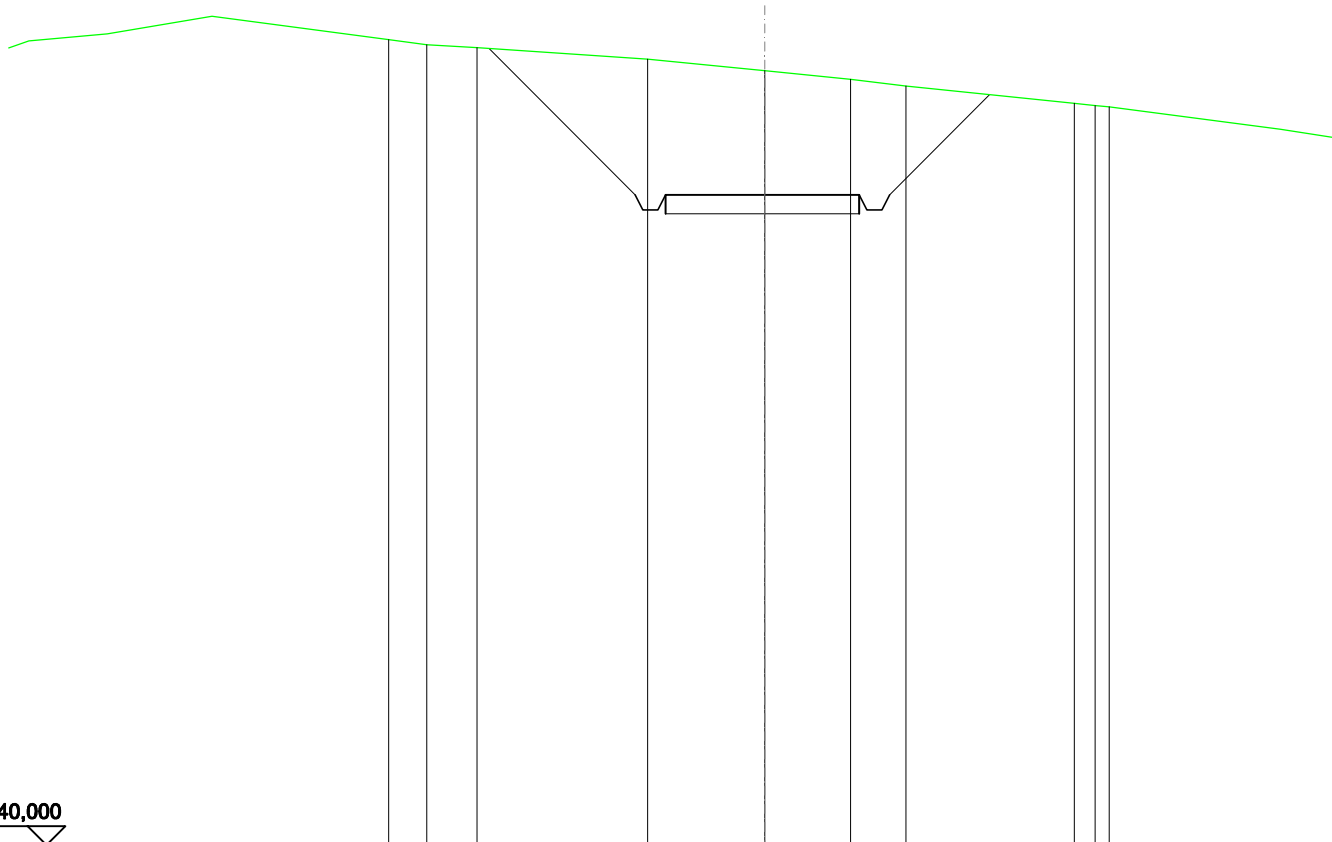


SCALA 1:200

QT.RIF. 240,000

QUOTE TERRENO	261,30	261,17	261,09	260,79	260,48	260,25	260,08	259,62	259,56	259,52
DIST.PARZIALI TERRENO	1,01	1,33	4,51	3,10	2,27	1,47	4,46	0,55		
QUOTE PROGETTO			261,07	257,20	256,80	256,80	257,20	257,20	259,85	
DIST. PARZIALI PROGETTO			3,87			5,12		2,65		

SCAVI E BONIFICHE	
FOSSO	6,643 m ²
SOVRASTRUTTURA STRADALE	
CASSONETTO	5,000 m
MANUFATTI	
SCAVO PER PIATTAFORMA	21,669 m ²
SCAVO PER PARETI TRINCEA	15,601 m ²
SOVRASTRUTTURA FERROVIARIA	
AREA DI SCAVO	14,423 m

SEZIONE N.: 5
 QT. PROGETTO: 258,774
 DIST.PROG.: 100,000
 DIST.PREC.: 25,000
 DIST.SUCC.: 25,000

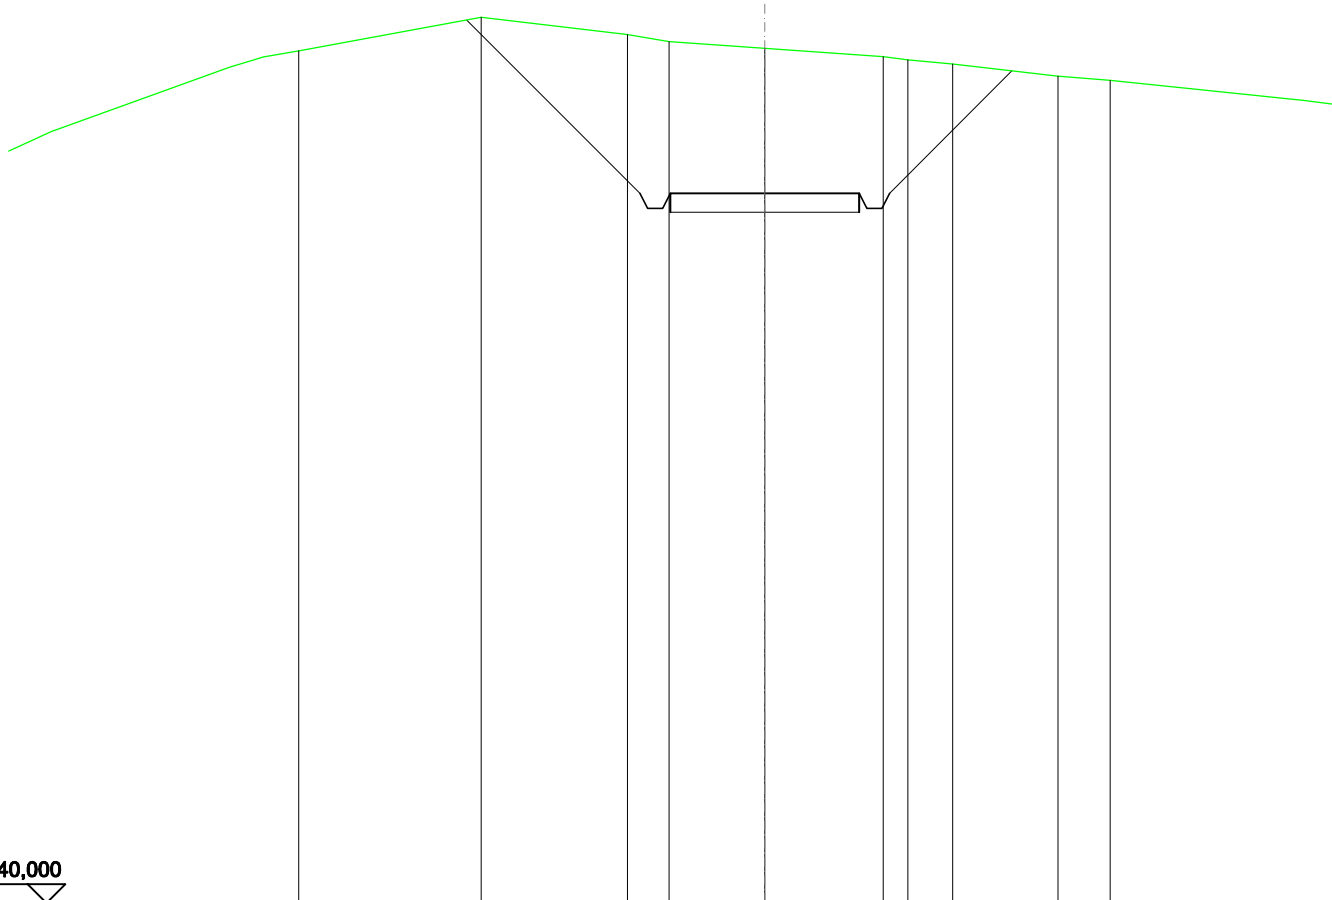


SCALA 1:200

QT.RIF. 240,000

QUOTE TERRENO	263,43	262,98	262,79	262,61	262,38	262,30	262,19	261,88	261,76
DIST.PARZIALI TERRENO		3,86	1,11	2,53	3,13	0,85	1,19	2,79	1,38
QUOTE PROGETTO	263,36	258,77	258,37	258,77	258,77	258,37	258,77	262,01	
DIST. PARZIALI PROGETTO		4,58			5,00			3,24	

SCAVI E BONIFICHE	
FOSSO	1,115 m ²
SOVRASTRUTTURA STRADALE	
CASSONETTO	5,000 m
MANUFATTI	
SCAVO PER PIATTAFORMA	2,868 m ²
SCAVO PER PARETI TRINCEA	1,301 m ²
RILEVATO PER SCARPATE	0,216 m ²
SOVRASTRUTTURA FERROVIARIA	
AREA DI SCAVO	8,178 m

SEZIONE N.: 6
 QT. PROGETTO: 259,162
 DIST.PROG.: 125,000
 DIST.PREC.: 25,000
 DIST.SUCC.: 25,000

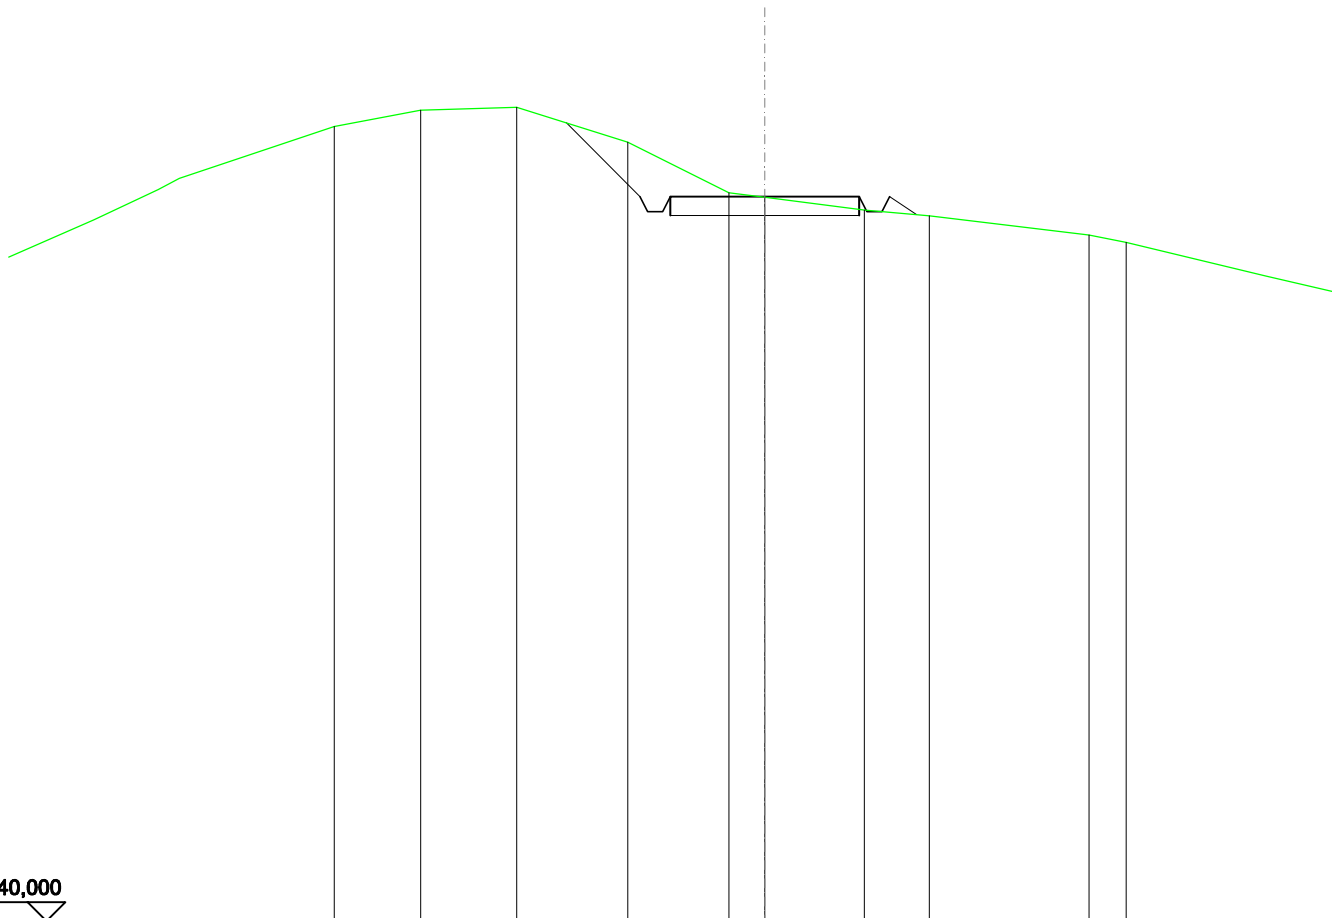


SCALA 1:200

QT.RIF. 240,000

QUOTE TERRENO	261,02	261,45	261,52	260,61	259,27	259,15	258,81	258,66	258,15	257,95
DIST.PARZIALI TERRENO	2,29	2,54	2,94	2,68	0,95	2,63	1,72	4,23	0,98	
QUOTE PROGETTO			261,12	259,16	258,76	258,76	259,16	258,76	258,16	258,09
DIST. PARZIALI PROGETTO			1,95			5,00			0,71	

RILEVATI	
RILEVATO	9,616 m ²
SOVRASTRUTTURA STRADALE	
CASSONETTO	5,000 m
MANUFATTI	
RILEVATO PER SCARPATE	13,145 m ²

SEZIONE N.: 7
 QT. PROGETTO: 258,300
 DIST.PROG.: 150,000
 DIST.PREC.: 25,000
 DIST.SUCC.: 25,000

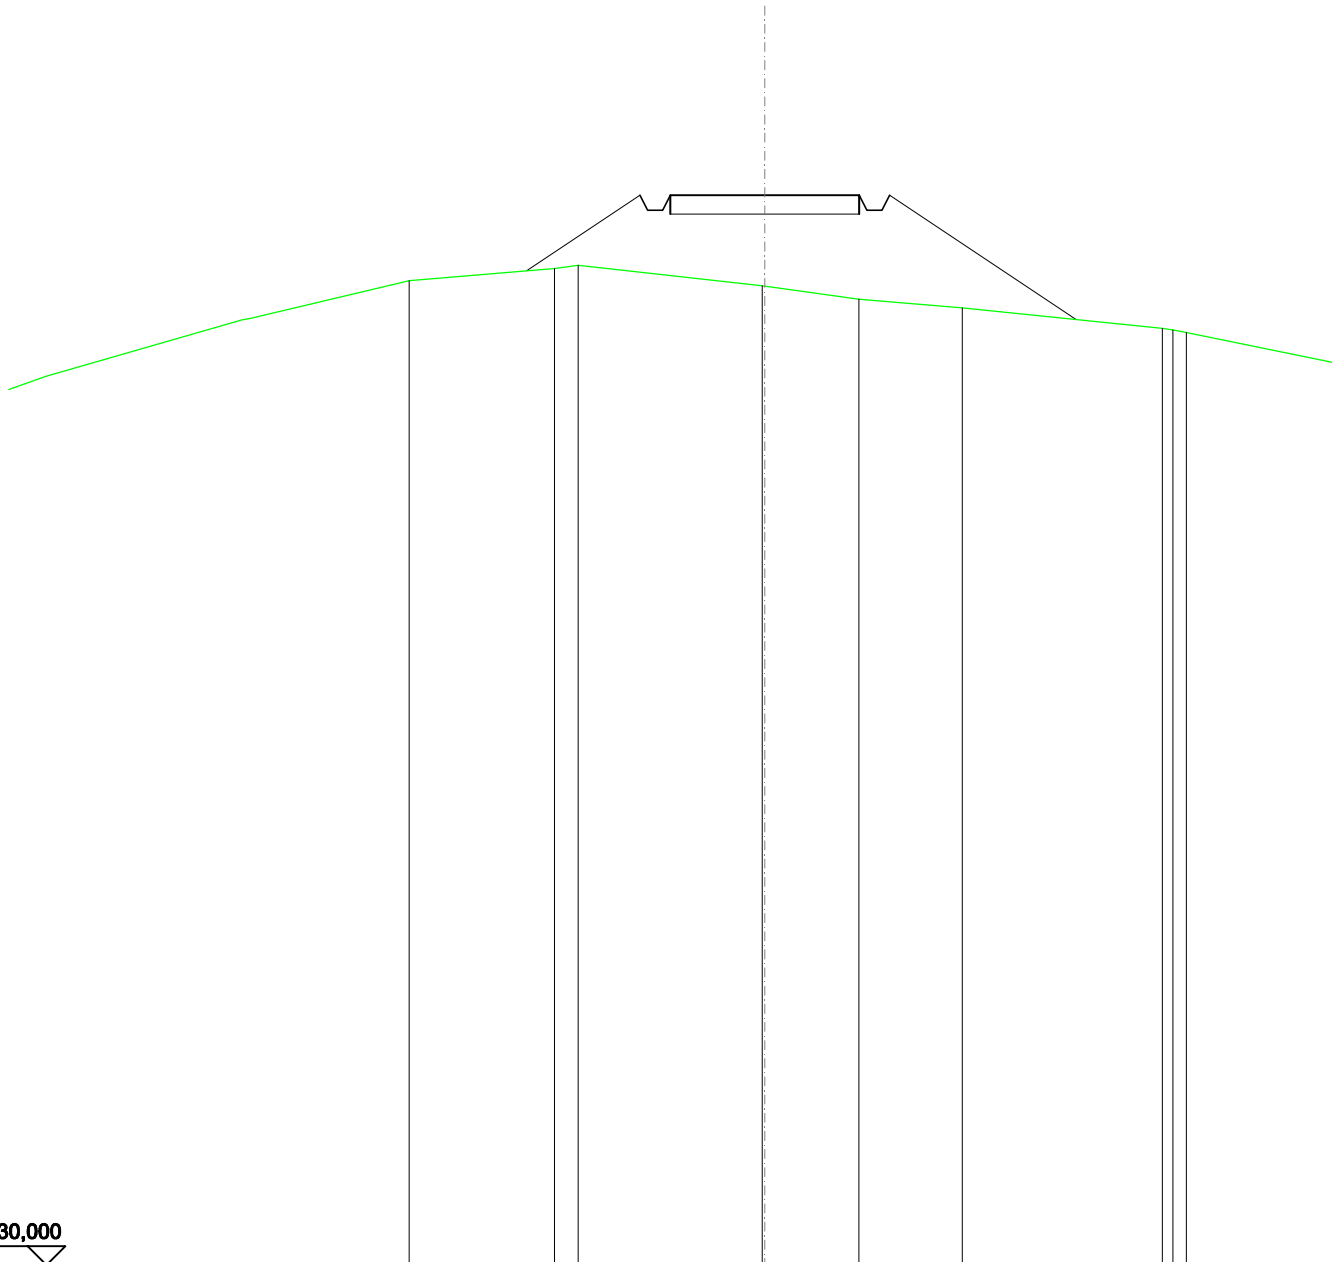


SCALA 1:200

QT.RIF. 230,000

QUOTE TERRENO	256,04	256,36 256,44	255,90 255,89	255,55	255,32	254,78 254,74 254,67
DIST.PARZIALI TERRENO	3,85	0,63	4,87	2,49	2,74	5,28
QUOTE PROGETTO		256,30	258,30 257,90 257,90 258,30	258,30	258,30 257,90 258,30	255,01
DIST. PARZIALI PROGETTO		3,00	5,00		4,93	

RILEVATI	
RILEVATO	9,990 m ²
SOVRASTRUTTURA STRADALE	
CASSONETTO	5,000 m
MANUFATTI	
RILEVATO PER SCARPATE	16,390 m ²

SEZIONE N.: 8
 QT. PROGETTO: 256,500
 DIST.PROG.: 175,000
 DIST.PREC.: 25,000
 DIST.SUCC.: 25,000

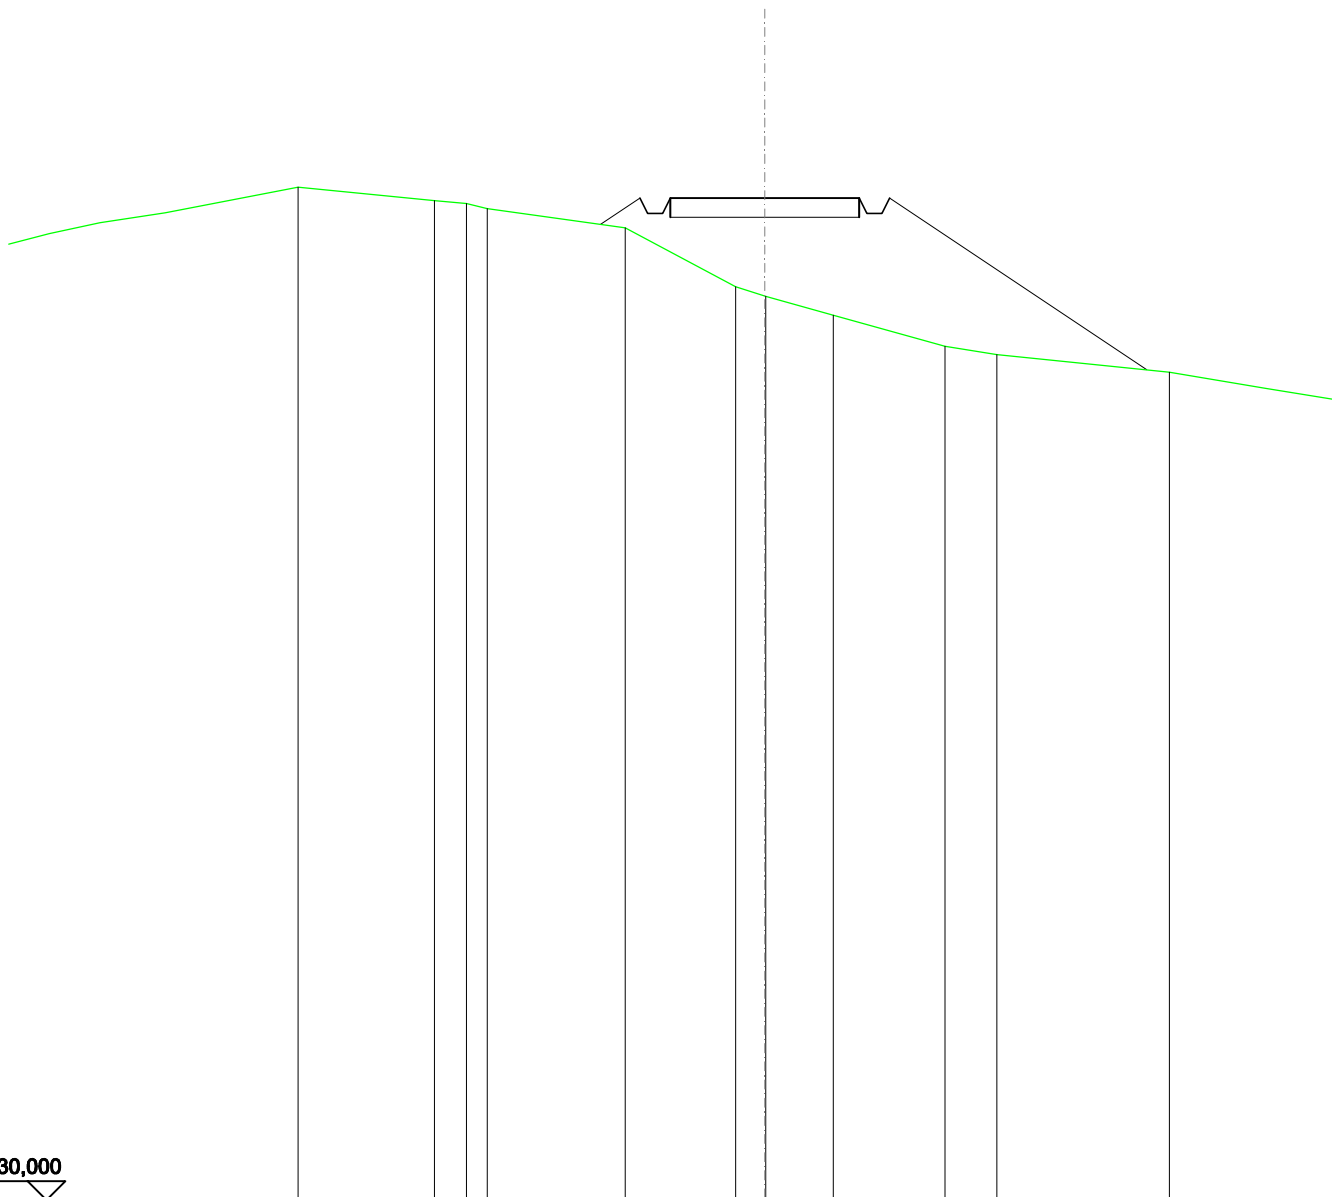


SCALA 1:200

QT.RIF. 230,000

QUOTE TERRENO		256,44	256,36	256,23		255,72	254,16	253,91	253,90	253,41	252,58	252,37		251,90
DIST.PARZIALI TERRENO		0,85	0,55	3,64		2,93	0,77	1,78	2,96	1,37	4,56			
QUOTE PROGETTO						255,81	256,50	256,10	256,10	256,50	256,50	256,10	256,50	251,96
DIST. PARZIALI PROGETTO						1,04			5,00			6,80		

SCAVI E BONIFICHE	
FOSSO	1,782 m ²
SOVRASTRUTTURA STRADALE	
CASSONETTO	5,000 m
MANUFATTI	
SCAVO PER PIATTAFORMA	5,700 m ²
SCAVO PER PARETI TRINCEA	2,535 m ²
RILEVATO PER SCARPATE	0,041 m ²
SOVRASTRUTTURA FERROVIARIA	
AREA DI SCAVO	8,808 m

SEZIONE N.: 9
 QT. PROGETTO: 254,644
 DIST.PROG.: 200,000
 DIST.PREC.: 25,000
 DIST.SUCC.: 25,000

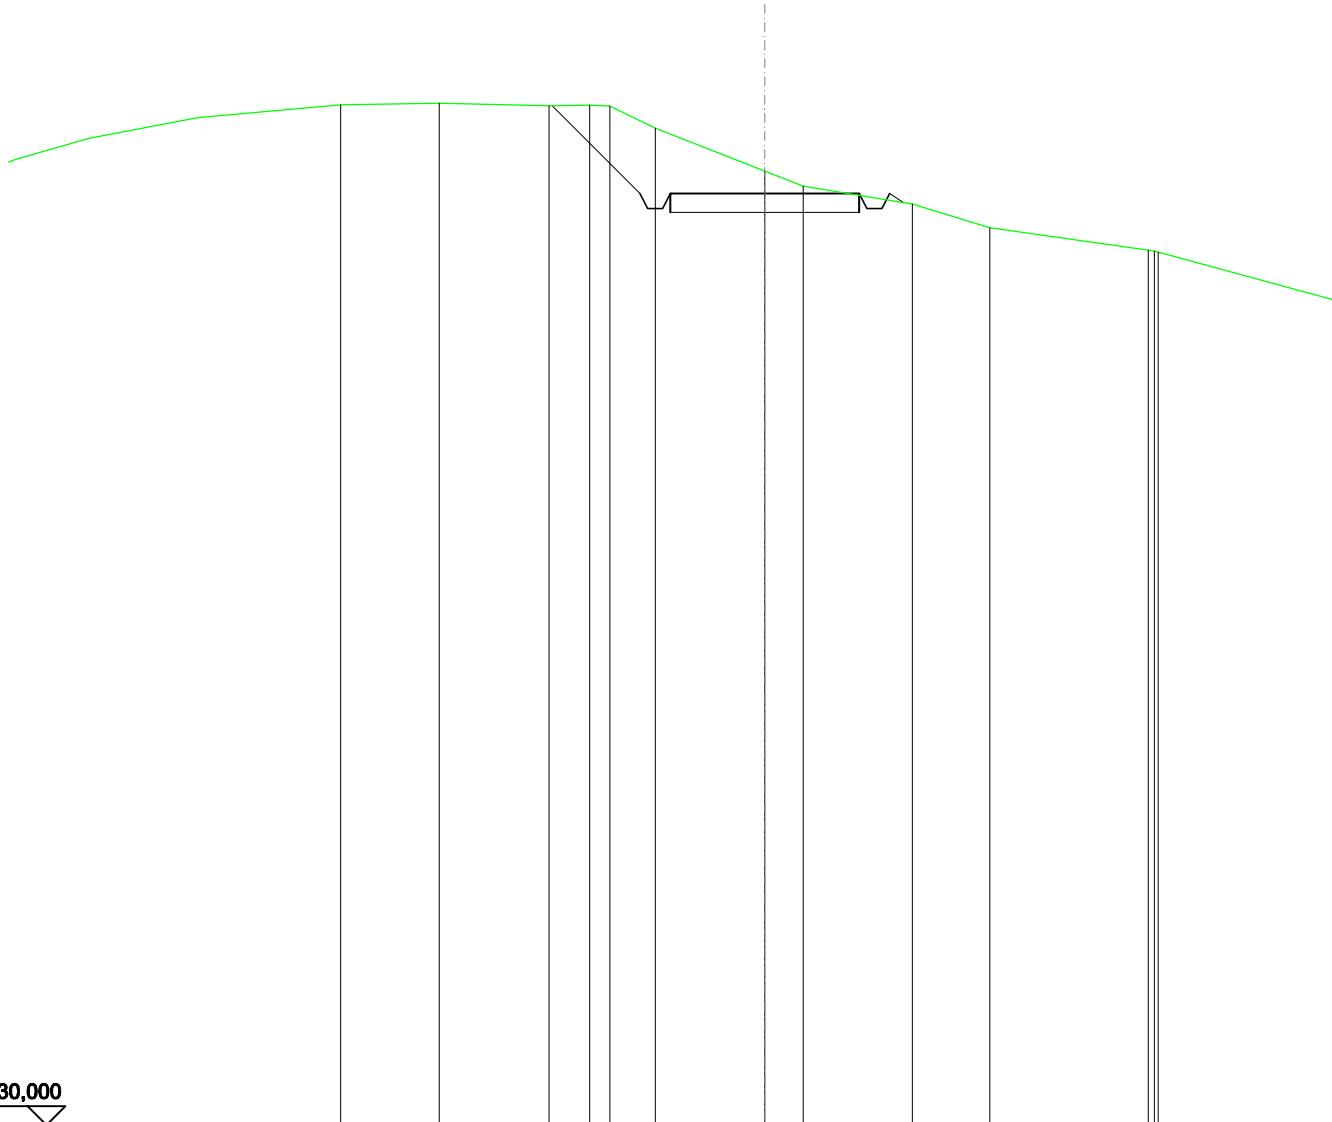


SCALA 1:200

QT.RIF. 230,000

QUOTE TERRENO	256,98	257,03	256,96	256,98	256,95	256,37	255,23	254,84	254,36	253,74	253,15	253,12	253,08
DIST.PARZIALI TERRENO	2,60	2,90	1,08	0,53	1,20	2,90	1,01	2,89	2,05	4,18			
QUOTE PROGETTO			256,96	254,64	254,24	254,64	254,64	254,64	254,64	254,40			
DIST. PARZIALI PROGETTO			2,32			5,00							

SCAVI E BONIFICHE	
FOSSO	0,603 m ²
SOVRASTRUTTURA STRADALE	
CASSONETTO	5,000 m
MANUFATTI	
SCAVO PER PIATTAFORMA	2,848 m ²
SCAVO PER PARETI TRINCEA	0,014 m ²
SOVRASTRUTTURA FERROVIARIA	
AREA DI SCAVO	6,766 m

SEZIONE N.: 10
 QT. PROGETTO: 252,789
 DIST.PROG.: 225,000
 DIST.PREC.: 25,000
 DIST.SUCC.: 25,000

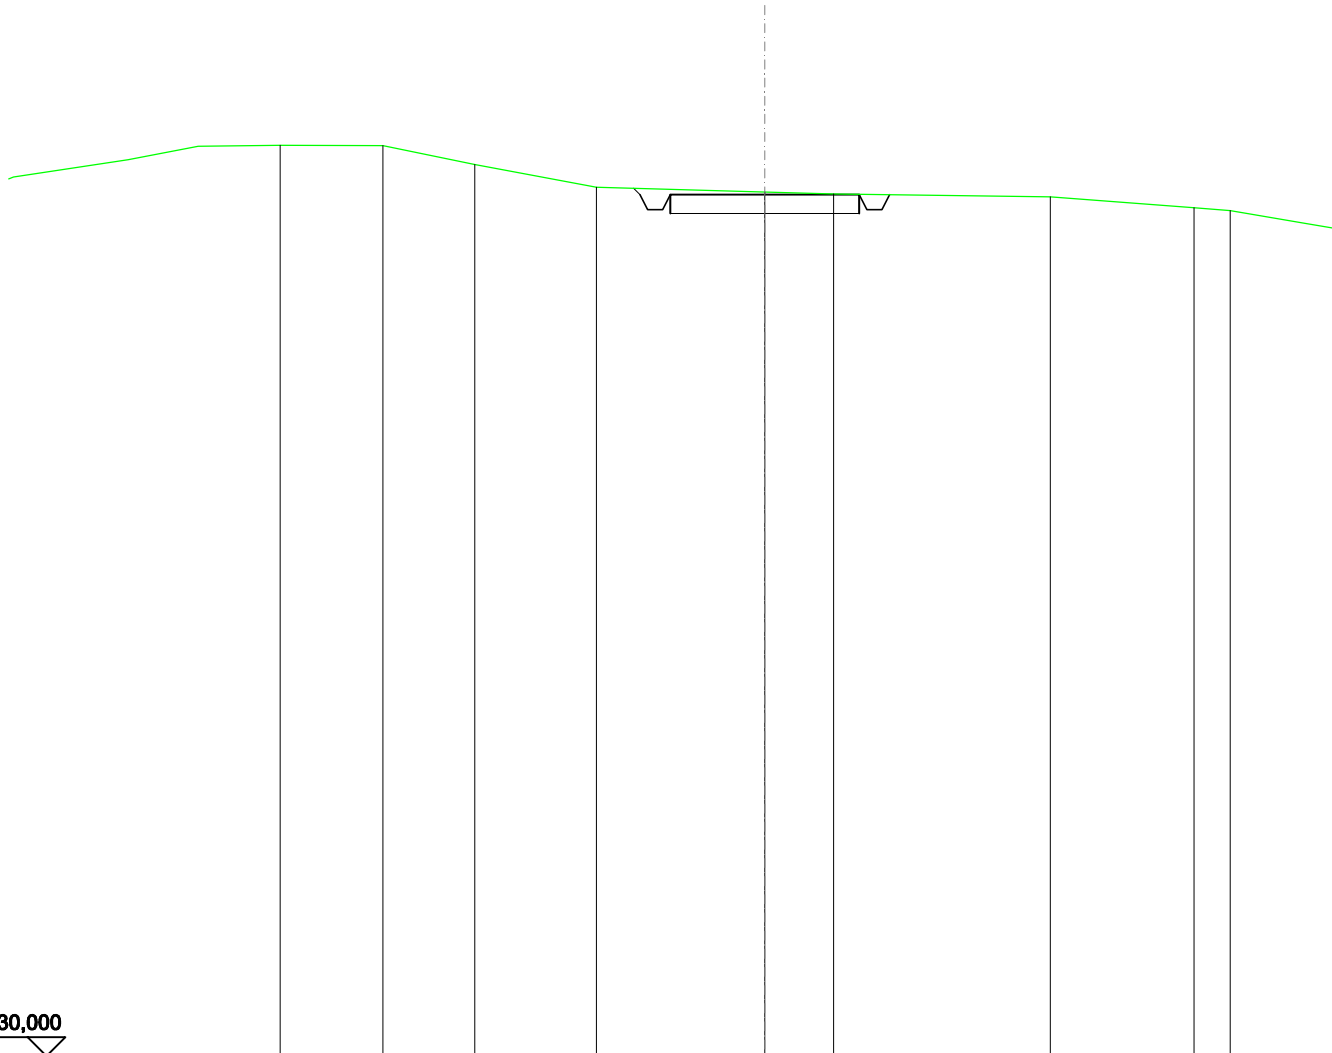


SCALA 1:200

QT.RIF. 230,000

QUOTE TERRENO	254,08	253,58	252,99	252,86	252,81	252,72	252,44
DIST.PARZIALI TERRENO	2,43	3,22	4,45	1,82	5,74	3,80	
QUOTE PROGETTO			252,06 252,79 252,39 252,79	252,79	252,79 252,39 252,79 252,79		
DIST. PARZIALI PROGETTO				5,00			

SCAVI E BONIFICHE	
FOSSO	0,234 m ²
SOVRASTRUTTURA STRADALE	
CASSONETTO	5,000 m
MANUFATTI	
SCAVO PER PIATTAFORMA	0,948 m ²
SCAVO PER PARETI TRINCEA	0,001 m ²
RILEVATO PER SCARPATE	0,331 m ²
SOVRASTRUTTURA FERROVIARIA	
AREA DI SCAVO	5,825 m

SEZIONE N.: 11
 QT. PROGETTO: 250,391
 DIST.PROG.: 250,000
 DIST.PREC.: 25,000
 DIST.SUCC.: 25,000

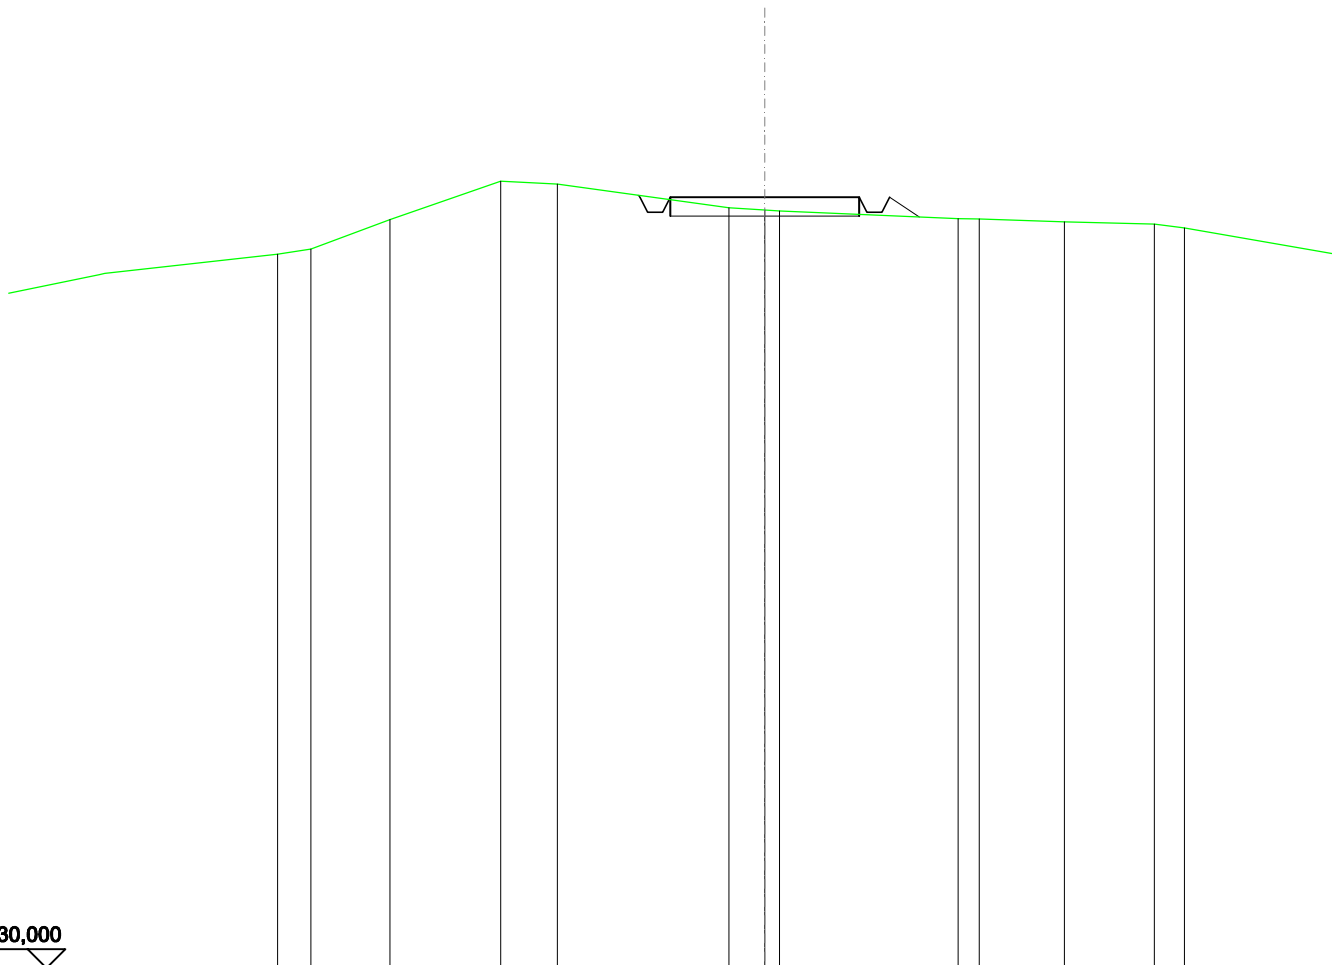


SCALA 1:200

QT.RIF. 230,000

QUOTE TERRENO	249,80	250,81	250,74	250,11	250,05	250,03	249,82	249,82	249,74	249,68	249,58
DIST.PARZIALI TERRENO	2,93	1,50	4,53	0,95	4,72	0,66	2,25	2,38	0,79		
QUOTE PROGETTO				250,45	250,39	249,99	249,99	250,39	249,87		
DIST. PARZIALI PROGETTO				5,00	0,79						

RILEVATI	
RILEVATO	5,129 m ²
SOVRASTRUTTURA STRADALE	
CASSONETTO	5,000 m
MANUFATTI	
RILEVATO PER SCARPATE	6,451 m ²

SEZIONE N.: 12
 QT. PROGETTO: 248,121
 DIST.PROG.: 275,000
 DIST.PREC.: 25,000
 DIST.SUCC.: 25,000

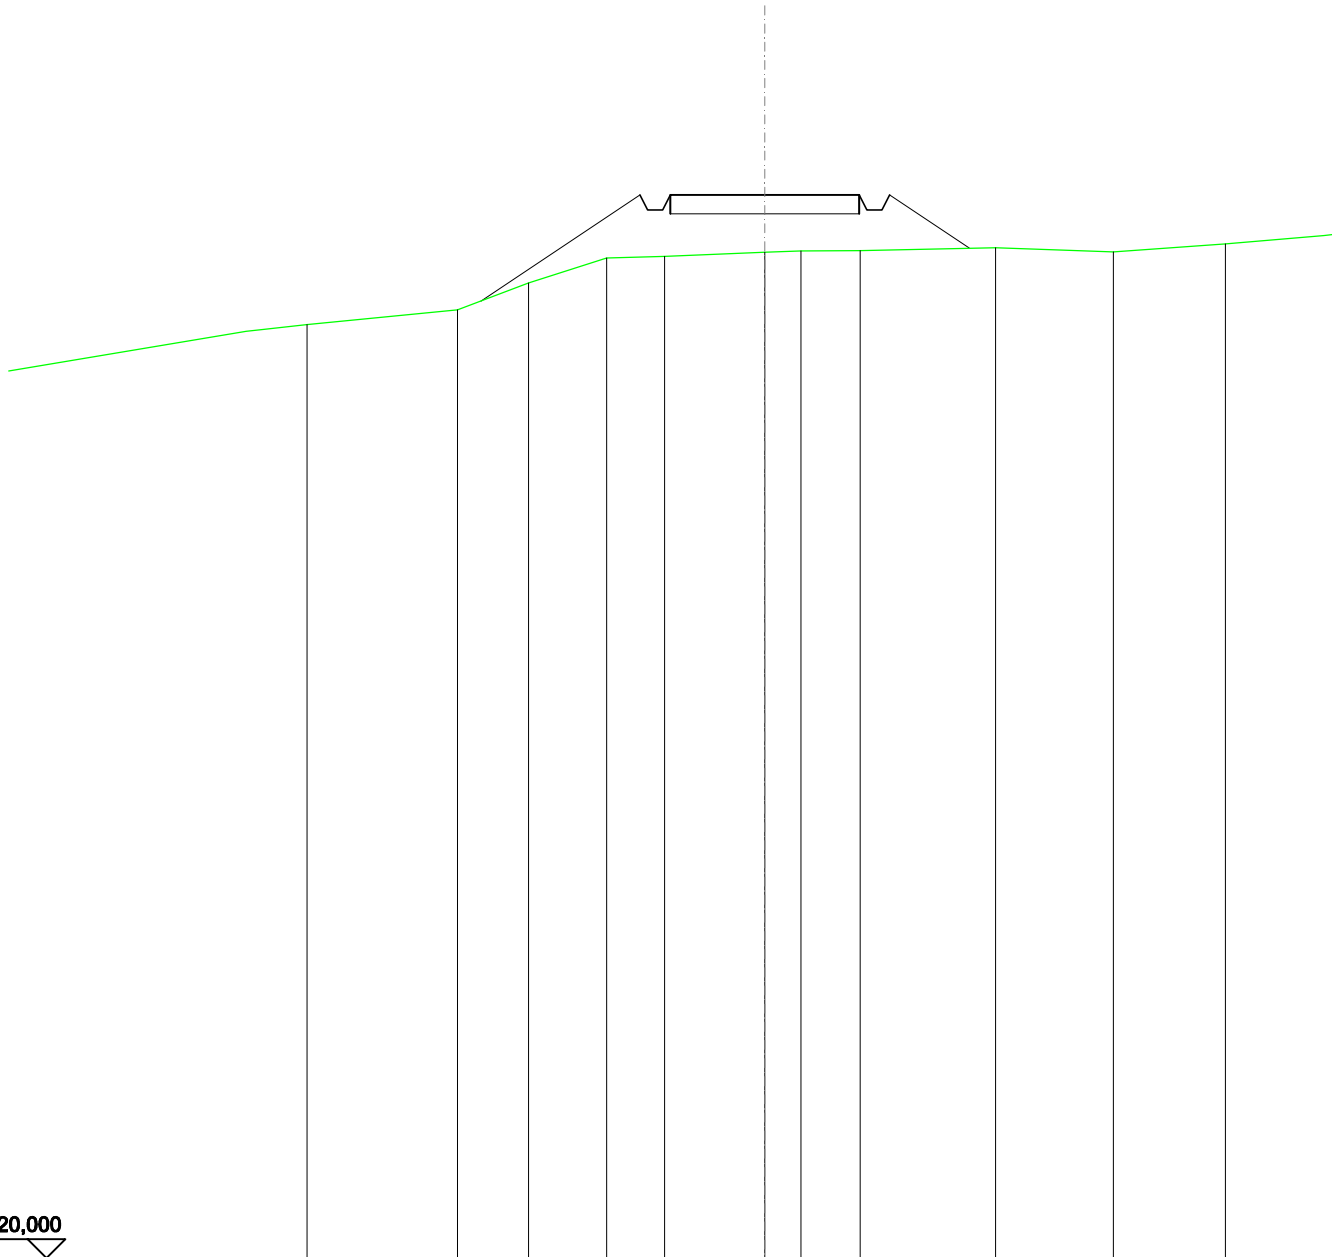


SCALA 1:200

QT.RIF. 220,000

QUOTE TERRENO	245,08	245,79	246,45	246,50	246,60	246,64	246,65	246,73	246,62
DIST.PARZIALI TERRENO	1,87	2,06	1,53	2,65	0,95	1,57	3,58	3,12	
QUOTE PROGETTO	245,31		248,12	247,72	247,72	248,12	247,72	248,12	246,71
DIST. PARZIALI PROGETTO		4,21			5,00			2,11	

SCAVI E BONIFICHE	
FOSSO	0,862 m ²
SOVRASTRUTTURA STRADALE	
CASSONETTO	5,000 m
MANUFATTI	
SCAVO PER PIATTAFORMA	3,673 m ²
SCAVO PER PARETI TRINCEA	0,493 m ²
RILEVATO PER SCARPATE	1,135 m ²
SOVRASTRUTTURA FERROVIARIA	
AREA DI SCAVO	6,970 m

SEZIONE N.: 13
 QT. PROGETTO: 247,086
 DIST.PROG.: 300,000
 DIST.PREC.: 25,000
 DIST.SUCC.: 25,000

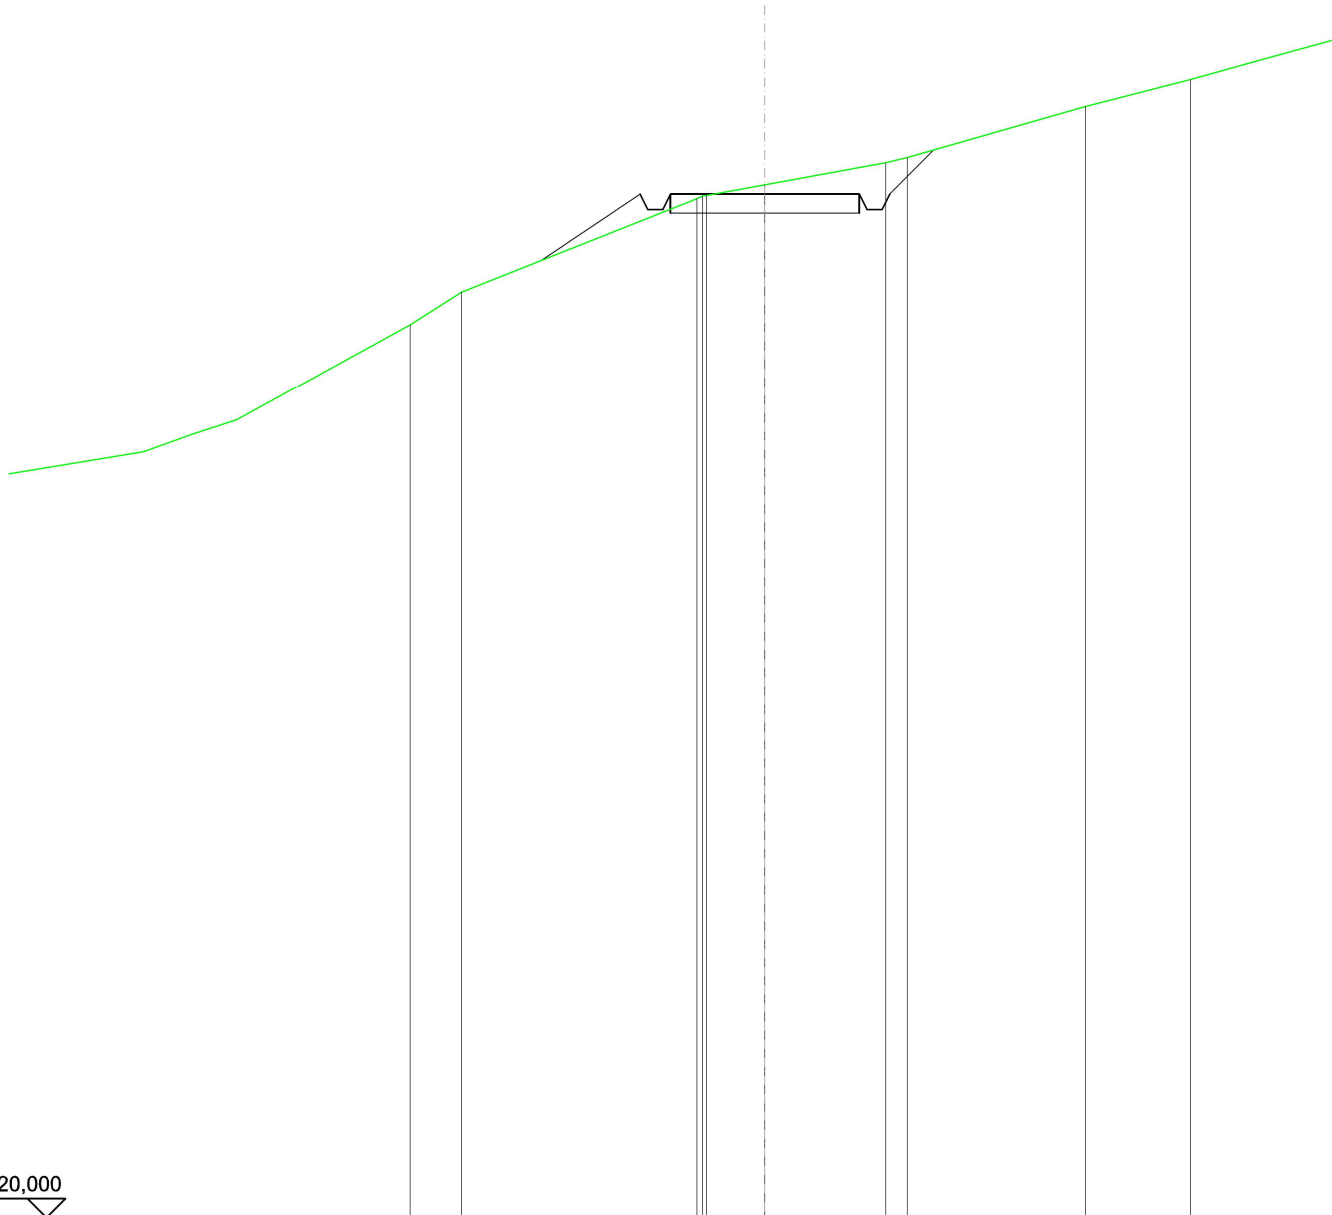


SCALA 1:200

QT.RIF. 220,000

QUOTE TERRENO	243,64	244,50		246,97	247,03	247,06	247,34		247,92	248,06		249,40	250,11
DIST.PARZIALI TERRENO	1,37		6,22			1,54	3,20		0,58		4,71	2,78	
QUOTE PROGETTO			245,33	247,09	246,69	246,69	247,09		247,09	246,69	246,69	247,09	248,26
DIST. PARZIALI PROGETTO				2,63			5,00			1,17			

SEZIONE N.: 14
 QT. PROGETTO: 247,022
 DIST.PROG.: 325,000
 DIST.PREC.: 25,000
 DIST.SUCC.: 25,000

SCAVI E BONIFICHE	
FOSSO	2,047 m ²
RILEVATI	
RILEVATO	0,507 m ²
SOVRASTRUTTURA STRADALE	
CASSONETTO	5,000 m
MANUFATTI	
SCAVO PER PIATTAFORMA	4,858 m ²
SCAVO PER PARETI TRINCEA	3,088 m ²
RILEVATO PER SCARPATE	11,139 m ²
SOVRASTRUTTURA FERROVIARIA	
AREA DI SCAVO	7,242 m

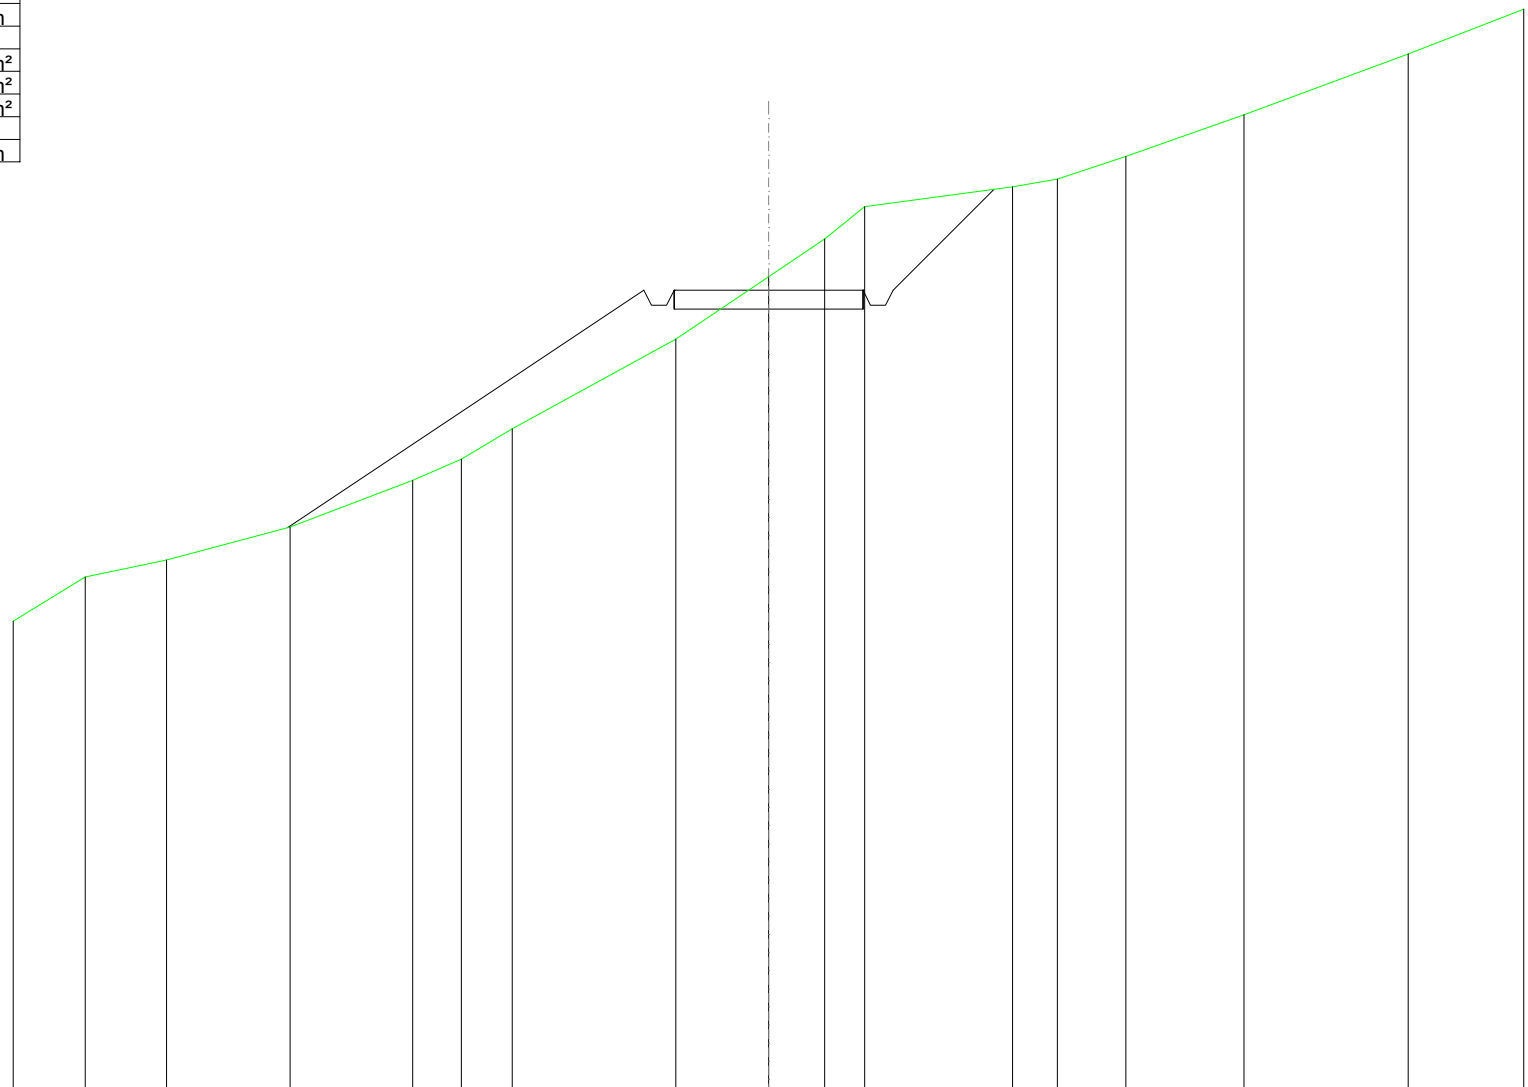


SCALA 1:200

QT.RIF. 225,662

QUOTE TERRENO	238,26	239,43	239,88	240,75	241,99	242,55	243,35	245,73	247,38	248,38	249,23	249,76	249,97	250,57	251,67	253,28	254,46
DIST.PARZIALI TERRENO	1,91	2,15	3,27	3,25	1,29	1,34	4,34	2,45	1,49	1,06	3,92	1,19	1,81	3,13	4,35	3,06	
QUOTE PROGETTO				240,73				247,02	247,02		247,02	249,69					
DIST. PARZIALI PROGETTO						9,43			5,00			2,67					

SCAVI E BONIFICHE	
FOSSO	2,383 m ²
SOVRASTRUTTURA STRADALE	
CASSONETTO	5,000 m
MANUFATTI	
SCAVO PER PIATTAFORMA	9,198 m ²
SCAVO PER PARETI TRINCEA	3,315 m ²
SOVRASTRUTTURA FERROVIARIA	
AREA DI SCAVO	9,630 m

SEZIONE N.: 15
 QT. PROGETTO: 247,028
 DIST.PROG.: 350,000
 DIST.PREC.: 25,000
 DIST.SUCC.: 25,000

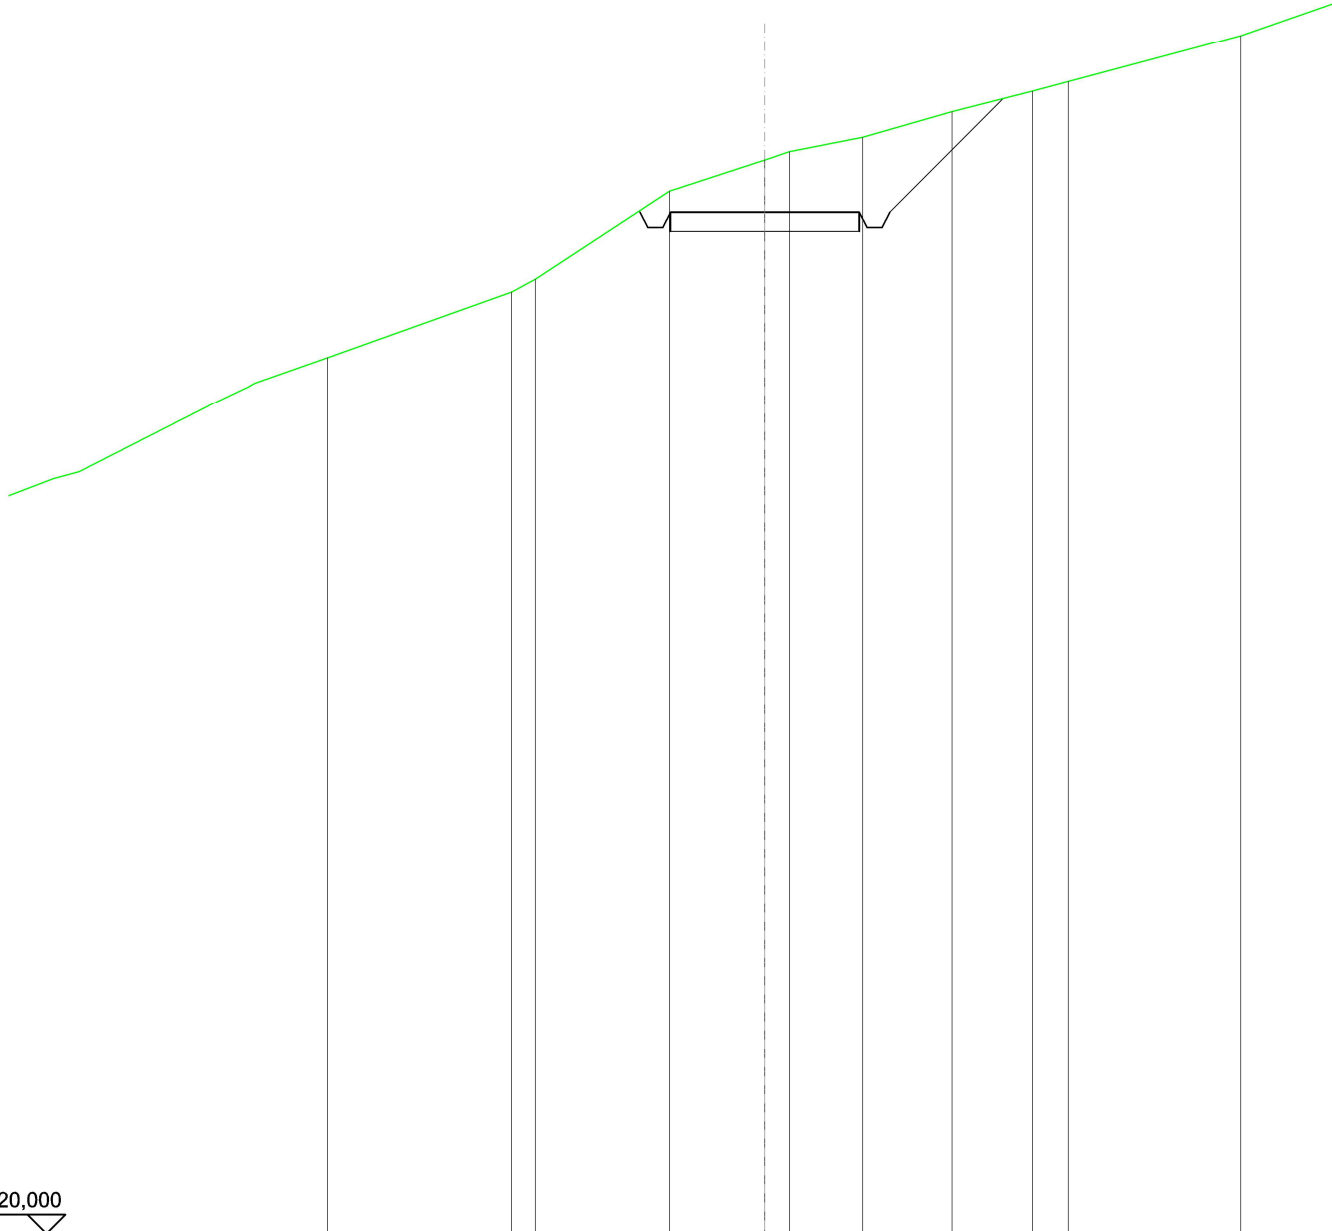


SCALA 1:200

QT.RIF. 220,000

QUOTE TERRENO	243,19	244,93	245,27	247,59	248,41	248,63	249,01	249,69	250,23	250,48
DIST.PARZIALI TERRENO	4,87	0,62	3,55	2,52	0,65	1,94	2,36	2,13	0,95	
QUOTE PROGETTO				247,06	247,03	246,63	246,63	247,03	250,03	
DIST. PARZIALI PROGETTO				5,00			3,00			

SCAVI E BONIFICHE	
FOSSO	0,516 m ²
RILEVATI	
RILEVATO	2,095 m ²
SOVRASTRUTTURA STRADALE	
CASSONETTO	5,000 m
MANUFATTI	
SCAVO PER PIATTAFORMA	0,778 m ²
SCAVO PER PARETI TRINCEA	0,119 m ²
RILEVATO PER SCARPATE	4,817 m ²
SOVRASTRUTTURA FERROVIARIA	
AREA DI SCAVO	3,270 m

SEZIONE N.: 16
 QT. PROGETTO: 247,034
 DIST.PROG.: 375,000
 DIST.PREC.: 25,000
 DIST.SUCC.: 25,000

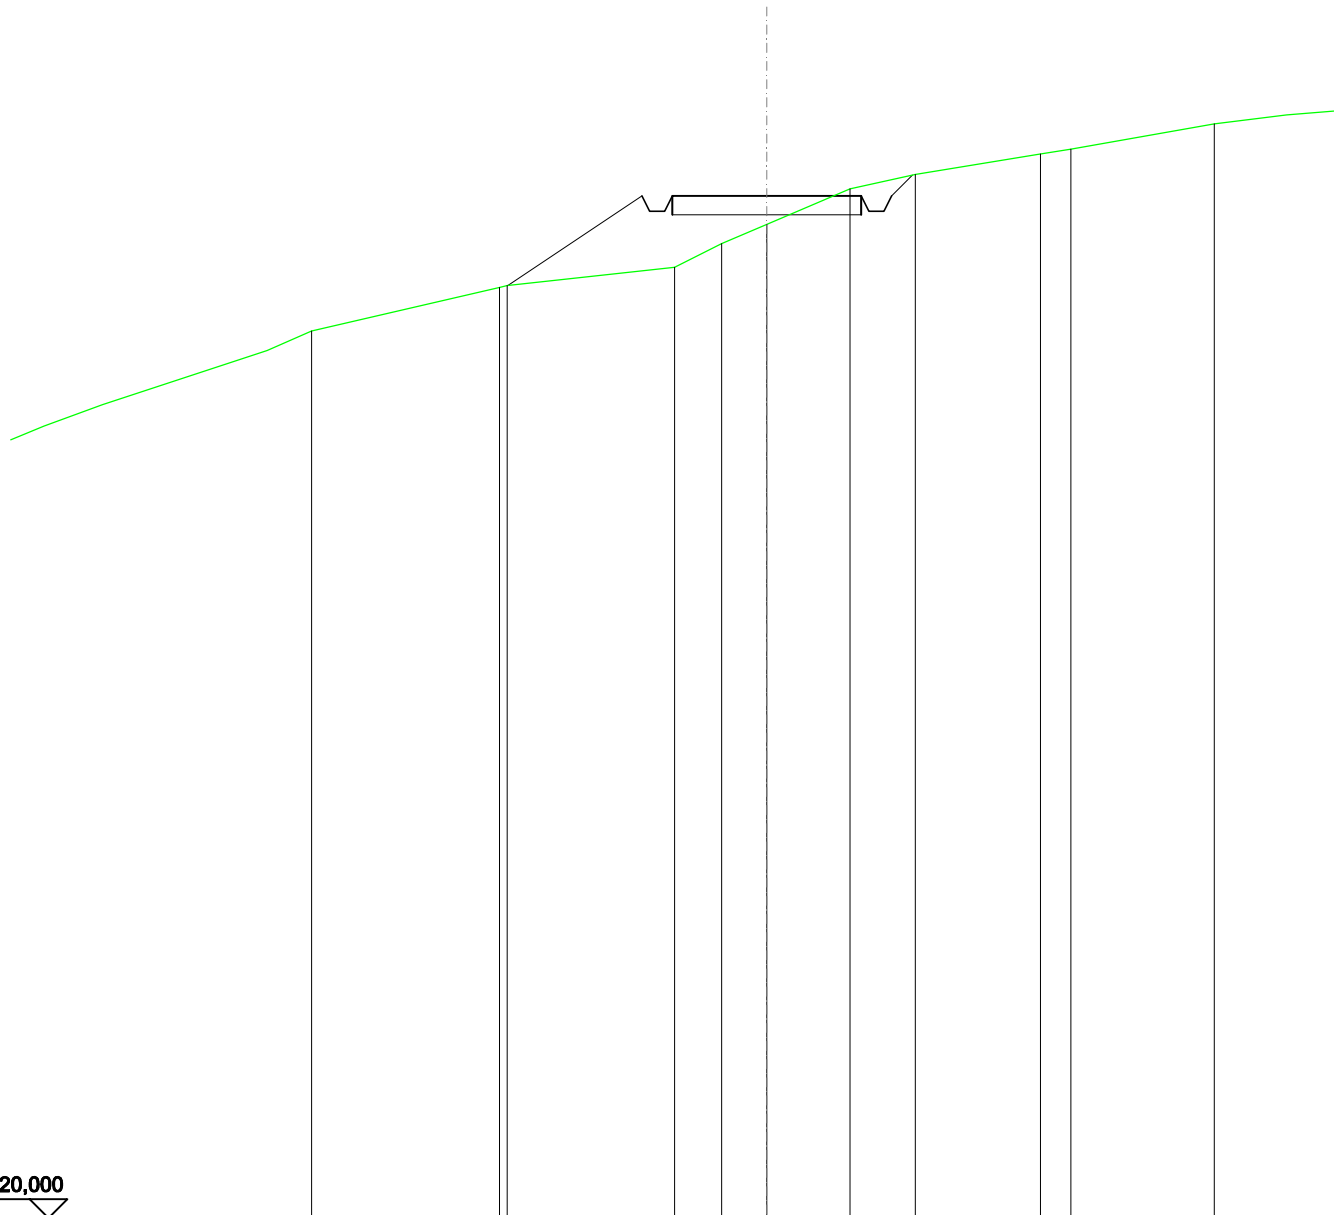


SCALA 1:200

QT.RIF. 220,000

QUOTE TERRENO	244,61 244,66		245,15	245,77	246,28	247,23	247,60	248,15	248,27	248,94
DIST.PARZIALI TERRENO		4,43	1,24	1,20	2,20	1,73	3,31	0,80	3,79	
QUOTE PROGETTO	244,67		247,03 246,63 246,63 247,03		247,03		247,03 246,63 246,63 247,03 247,59			
DIST. PARZIALI PROGETTO		3,55			5,00		0,55			

RILEVATI	
RILEVATO	8,450 m ²
SOVRASTRUTTURA STRADALE	
CASSONETTO	5,000 m
MANUFATTI	
RILEVATO PER SCARPATE	8,881 m ²

SEZIONE N.: 17
 QT. PROGETTO: 247,040
 DIST.PROG.: 400,000
 DIST.PREC.: 25,000
 DIST.SUCC.: 25,000

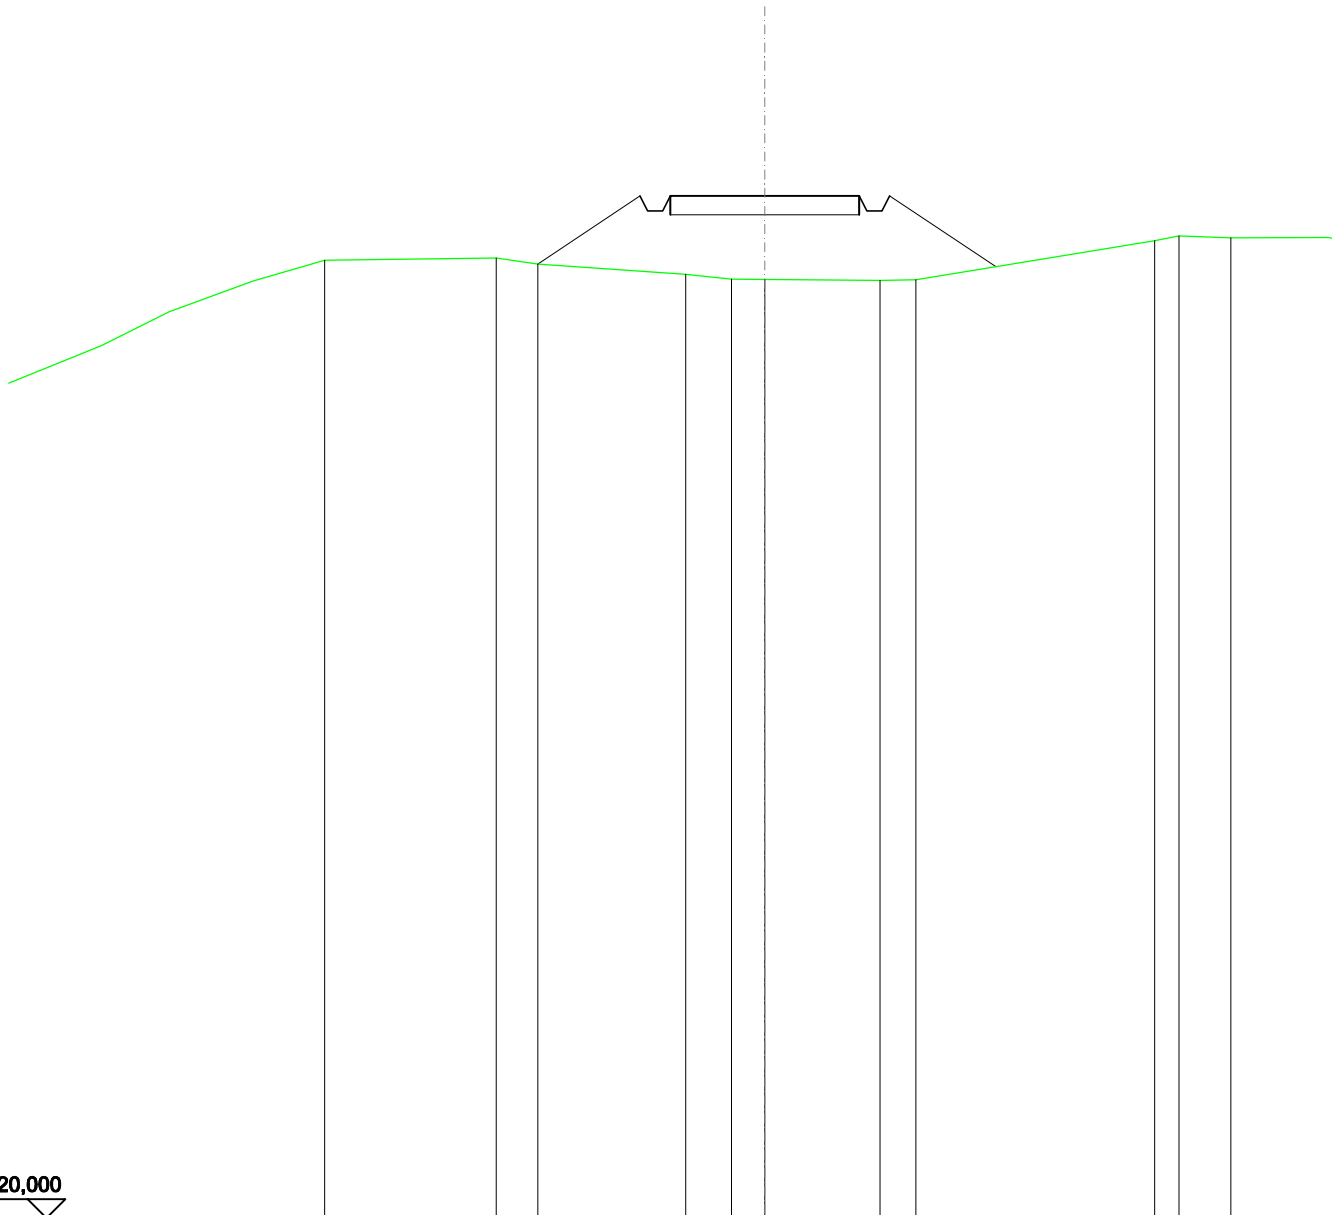


SCALA 1:200

QT.RIF. 220,000

QUOTE TERRENO	245,34	245,39	245,24	244,96	244,83	244,82	244,80	244,82	245,85	245,98
DIST.PARZIALI TERRENO	4,54	1,10	3,91	1,20	0,88	3,05	0,95	6,32	0,64	
QUOTE PROGETTO		245,24	247,04	246,64	246,64	247,04	247,04	246,64	247,04	245,16
DIST. PARZIALI PROGETTO			2,71			5,00			2,81	

SCAVI E BONIFICHE	
FOSSO	0,823 m ²
SOVRASTRUTTURA STRADALE	
CASSONETTO	5,000 m
MANUFATTI	
SCAVO PER PIATTAFORMA	3,123 m ²
SCAVO PER PARETI TRINCEA	0,366 m ²
RILEVATO PER SCARPATE	0,179 m ²
SOVRASTRUTTURA FERROVIARIA	
AREA DI SCAVO	7,238 m

SEZIONE N.: 18
 QT. PROGETTO: 247,046
 DIST.PROG.: 425,000
 DIST.PREC.: 25,000
 DIST.SUCC.: 25,000

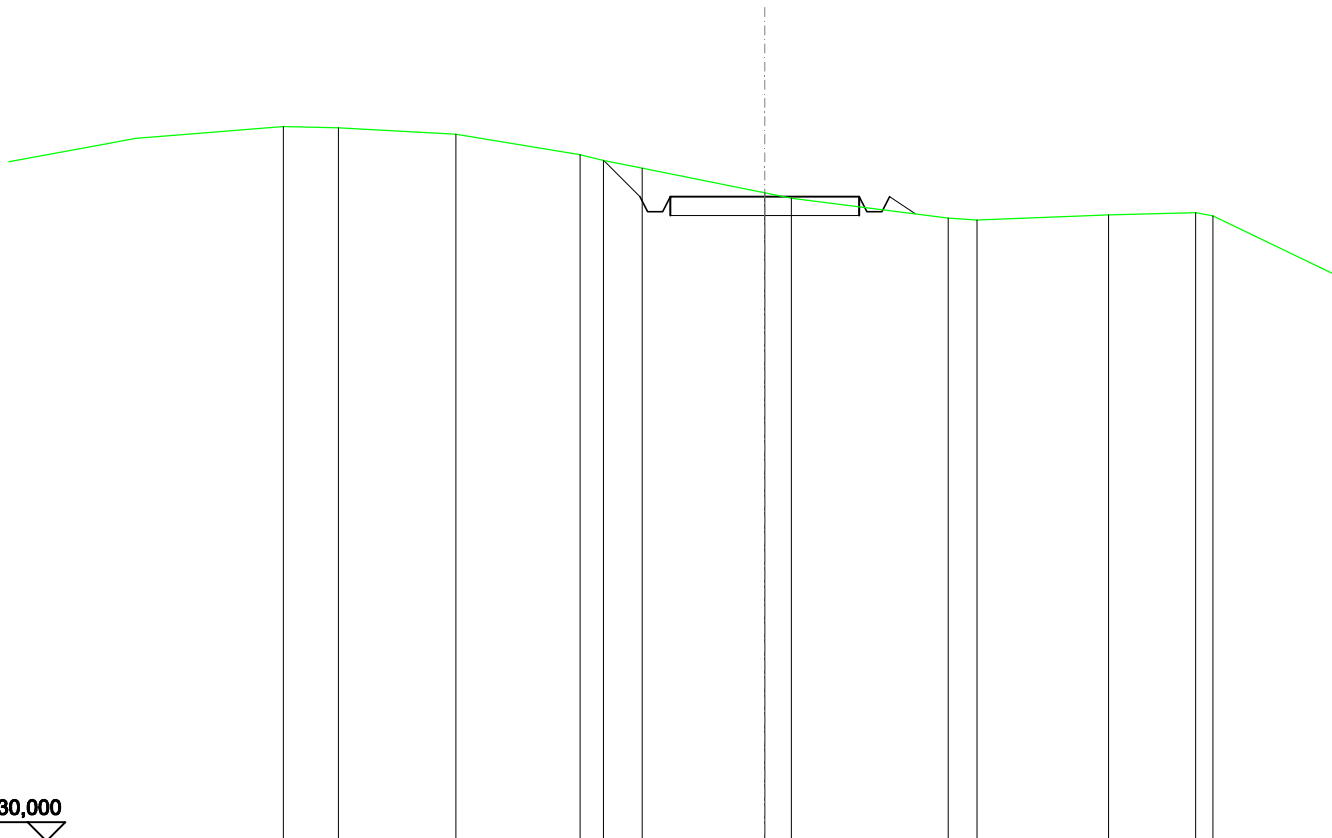


SCALA 1:200

QT.RIF. 230,000

QUOTE TERRENO	248,87	248,70	248,16	248,00	247,80	247,15	247,01	246,48	246,43	246,56	246,62	246,54
DIST.PARZIALI TERRENO	3,11	3,28	0,62	1,02	3,24	0,70	4,15	0,75	3,49	2,30		
QUOTE PROGETTO			248,00	247,05	246,65	247,05	247,05	247,05	246,65	246,65	247,05	246,59
DIST. PARZIALI PROGETTO			0,96			5,00			0,68			

SCAVI E BONIFICHE	
FOSSO	0,001 m ²
SOVRASTRUTTURA STRADALE	
CASSONETTO	5,000 m
MANUFATTI	
SCAVO PER PIATTAFORMA	0,479 m ²
RILEVATO PER SCARPATE	0,941 m ²
SOVRASTRUTTURA FERROVIARIA	
AREA DI SCAVO	5,091 m

SEZIONE N.: 19
 QT. PROGETTO: 247,052
 DIST.PROG.: 450,000
 DIST.PREC.: 25,000
 DIST.SUCC.: 25,000

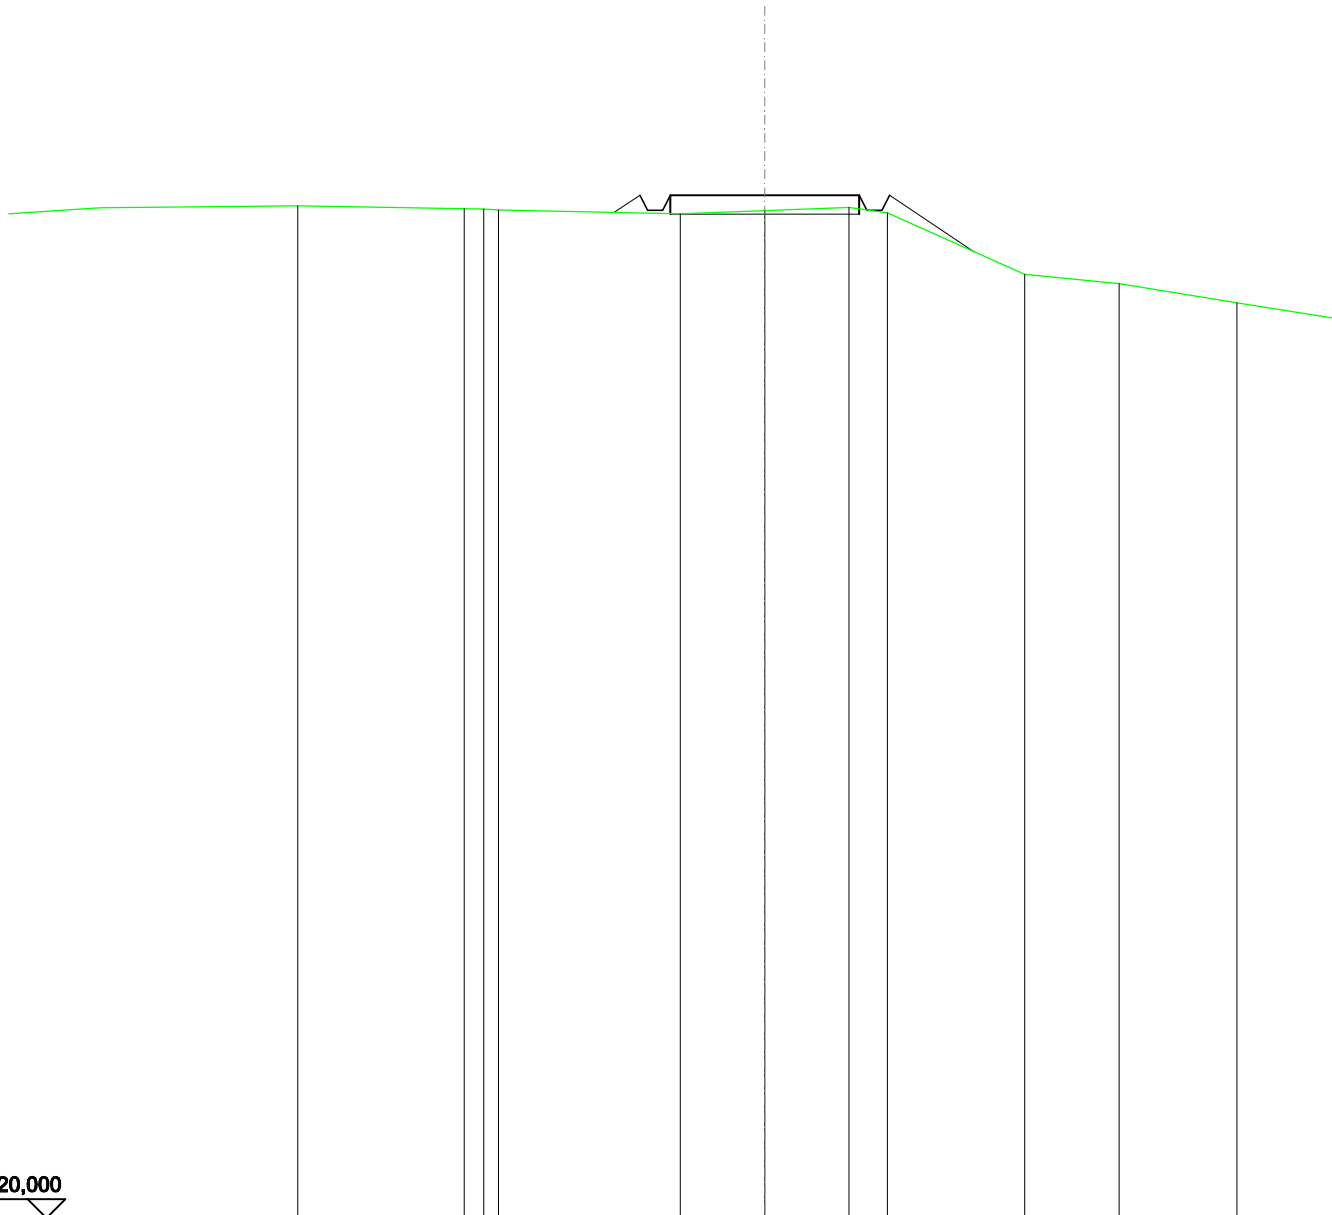


SCALA 1:200

QT.RIF. 220,000

QUOTE TERRENO		246,70	246,69	246,66		246,57	246,65	246,73	246,59		244,96	244,72
DIST.PARZIALI TERRENO		0,52			4,81		2,23	2,23	1,01	3,64		2,50
QUOTE PROGETTO					246,60	247,05	246,65	246,65	247,05		245,56	
DIST. PARZIALI PROGETTO					0,68			5,00		2,24		

RILEVATI	
RILEVATO	6,124 m ²
SOVRASTRUTTURA STRADALE	
CASSONETTO	5,000 m
MANUFATTI	
RILEVATO PER SCARPATE	8,803 m ²

SEZIONE N.: 20
 QT. PROGETTO: 247,066
 DIST.PROG.: 475,000
 DIST.PREC.: 25,000
 DIST.SUCC.: 25,000

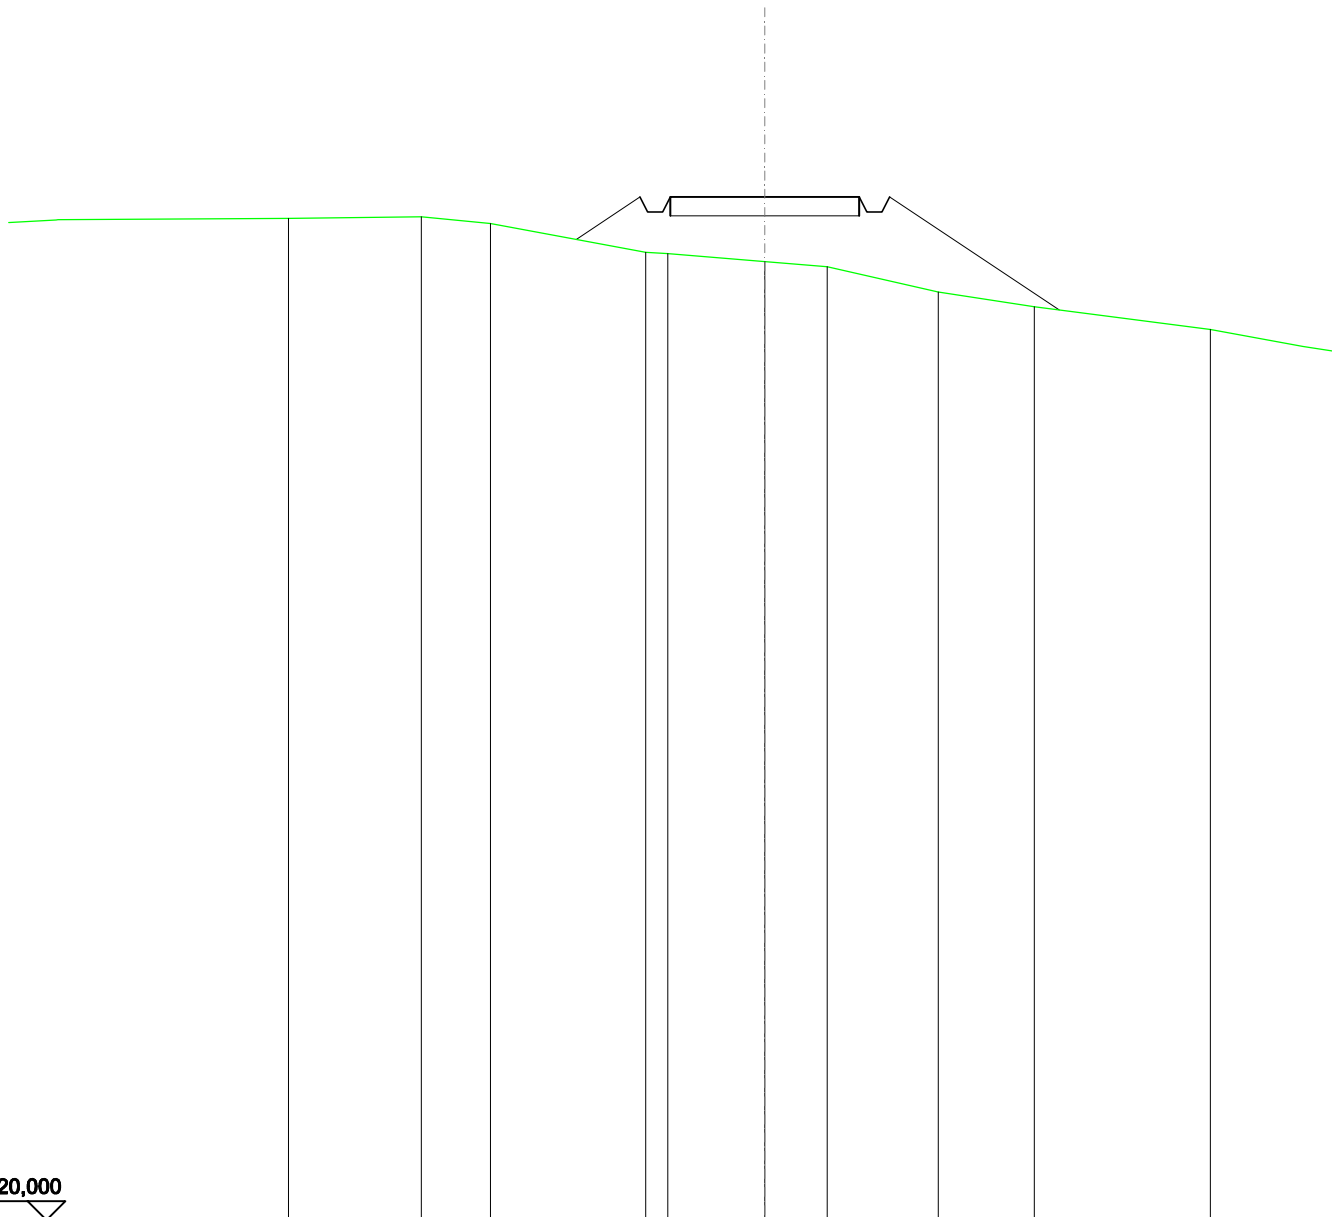


SCALA 1:200

QT.RIF. 220,000

QUOTE TERRENO	246,54	246,36		245,59	245,56	245,35	245,22	244,55	244,15	243,56
DIST.PARZIALI TERRENO	1,84	4,10		0,59	2,56	1,65	2,94	2,54	4,66	
QUOTE PROGETTO			245,94	247,07	246,67	247,07	246,67	247,07	244,07	
DIST. PARZIALI PROGETTO			1,69			5,00			4,49	

RILEVATI	
RILEVATO	7,303 m ²
SOVRASTRUTTURA STRADALE	
CASSONETTO	5,000 m
MANUFATTI	
RILEVATO PER SCARPATE	9,616 m ²

SEZIONE N.: 21
 QT. PROGETTO: 247,831
 DIST.PROG.: 500,000
 DIST.PREC.: 25,000
 DIST.SUCC.: 25,000

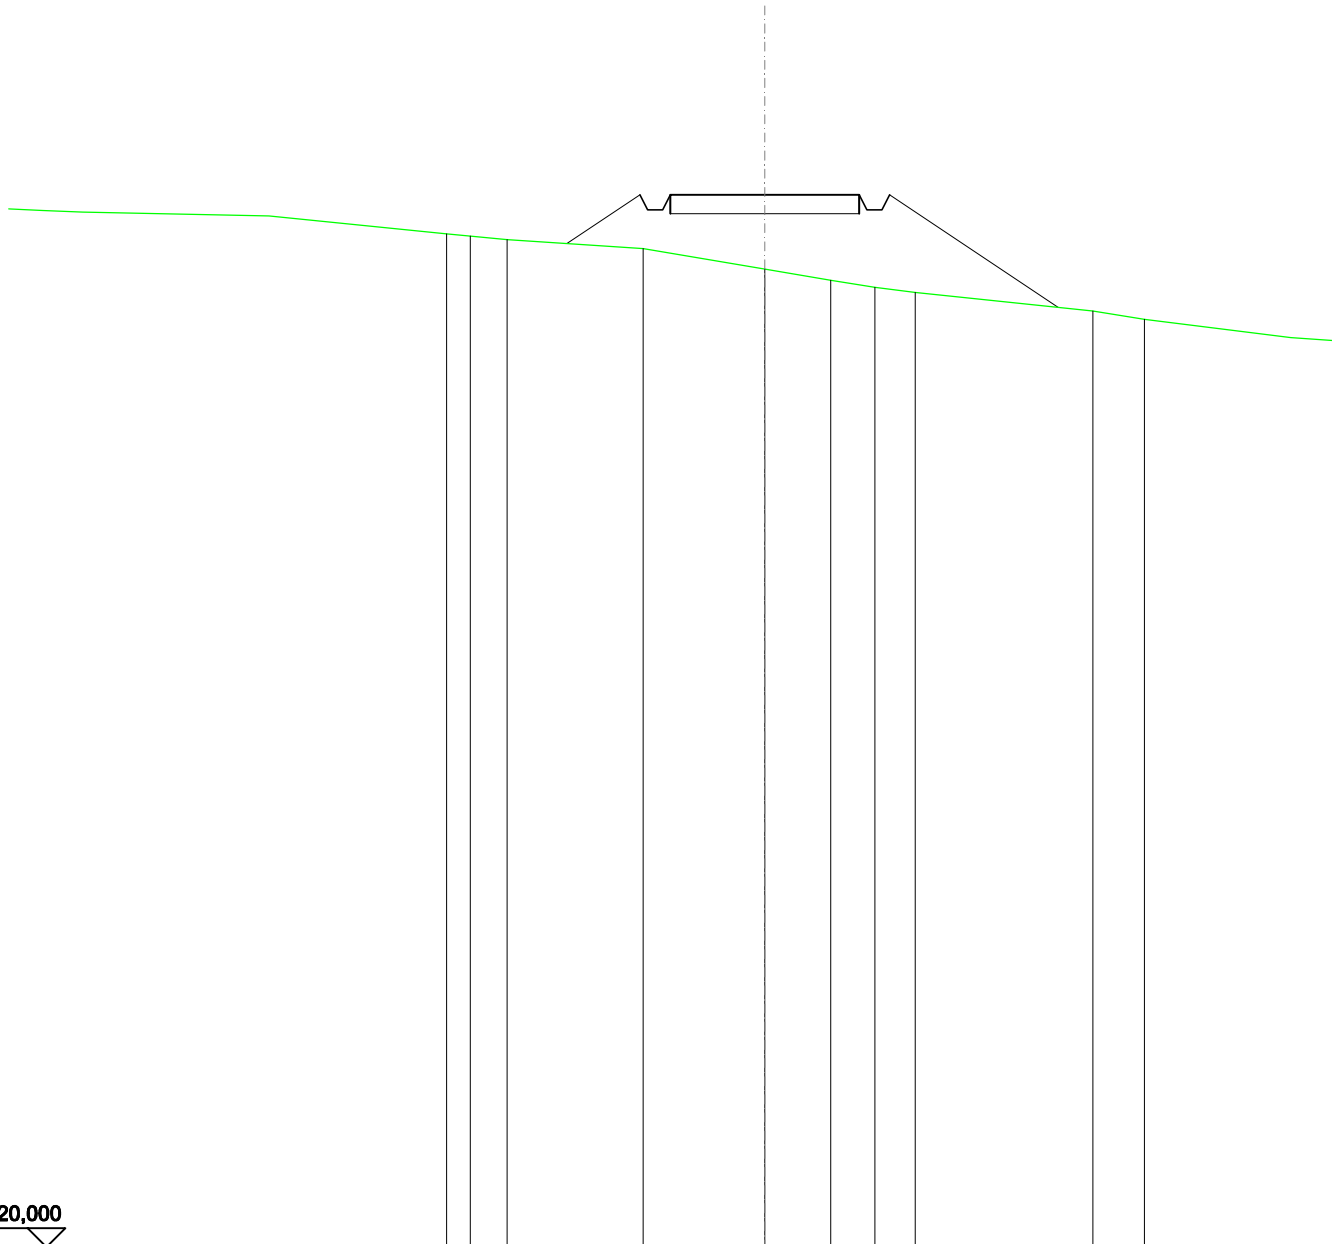


SCALA 1:200

QT.RIF. 220,000

QUOTE TERRENO	246,80	246,74	246,64	246,41	245,87	245,58	245,39	245,25	244,76	244,54
DIST.PARZIALI TERRENO	0,63	0,97	3,61	3,21	1,74	1,17	1,07	4,70	1,36	
QUOTE PROGETTO			246,54	247,83	247,83	247,83	247,83	247,83	244,85	
DIST. PARZIALI PROGETTO			1,93		5,00			4,46		

RILEVATI	
RILEVATO	8,857 m ²
SOVRASTRUTTURA STRADALE	
CASSONETTO	5,000 m
MANUFATTI	
RILEVATO PER SCARPATE	12,273 m ²

SEZIONE N.: 22
 QT. PROGETTO: 249,847
 DIST.PROG.: 525,000
 DIST.PREC.: 25,000
 DIST.SUCC.: 25,000

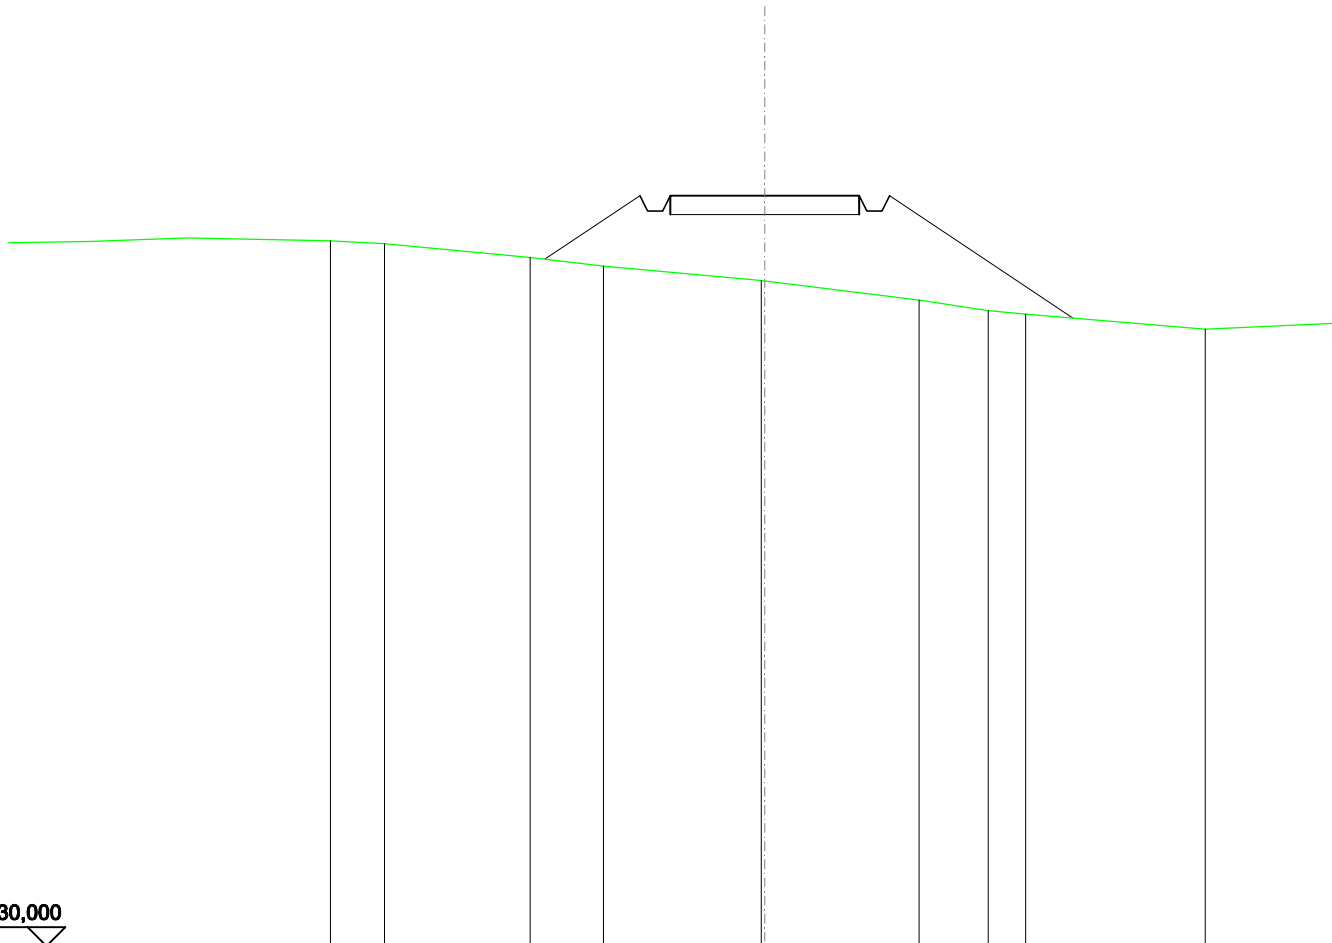


SCALA 1:200

QT.RIF. 230,000

QUOTE TERRENO	248,65	248,58	248,21	247,99	247,61	247,59	247,09	246,81	246,72	246,32	
DIST.PARZIALI TERRENO	1,44	3,85	1,93	4,17	4,08	1,83	0,99	4,75			
QUOTE PROGETTO			248,17	249,85	249,45	249,45	249,85	249,85	249,45	249,85	246,61
DIST. PARZIALI PROGETTO			2,51			5,00			4,85		

RILEVATI	
RILEVATO	10,059 m ²
SOVRASTRUTTURA STRADALE	
CASSONETTO	5,000 m
MANUFATTI	
RILEVATO PER SCARPATE	14,795 m ²

SEZIONE N.: 23
 QT. PROGETTO: 253,083
 DIST.PROG.: 550,000
 DIST.PREC.: 25,000
 DIST.SUCC.: 25,000

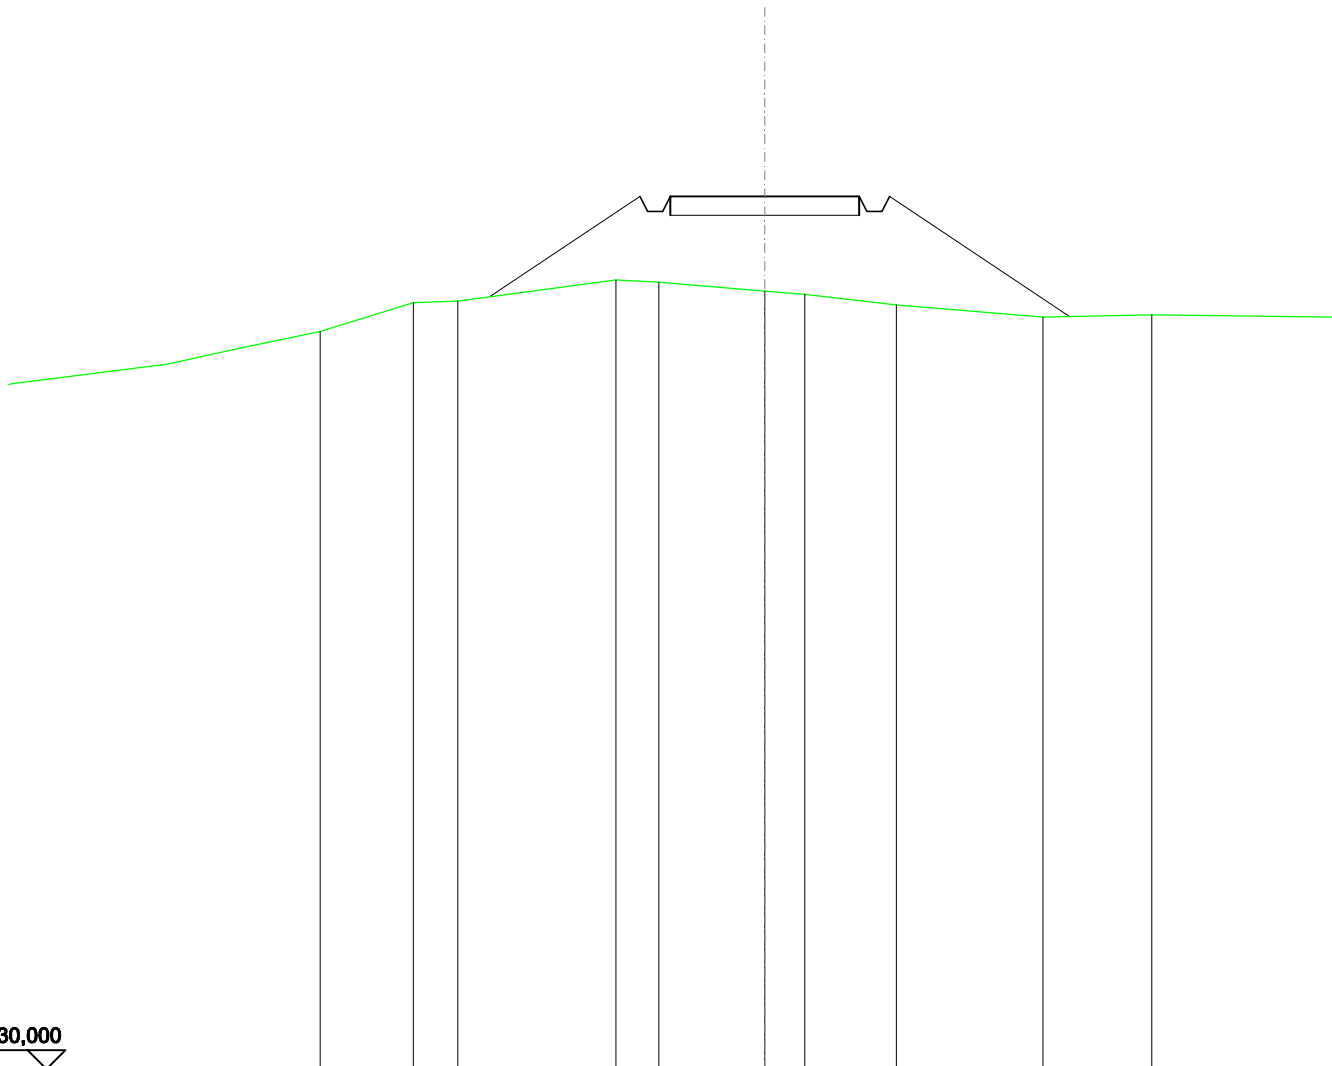


SCALA 1:200

QT.RIF. 230,000

QUOTE TERRENO	249,51	250,27	250,32		250,87	250,81	250,58	250,49	250,21	249,89	249,95	
DIST.PARZIALI TERRENO	2,46	1,18	4,19		1,13	2,80	1,06	2,42	3,88	2,88		
QUOTE PROGETTO			250,43		253,08	252,68	253,08	253,08	253,08	252,68	253,08	249,90
DIST. PARZIALI PROGETTO					3,98			5,00		4,77		

RILEVATI	
RILEVATO	6,530 m ²
SOVRASTRUTTURA STRADALE	
CASSONETTO	5,000 m
MANUFATTI	
RILEVATO PER SCARPATE	6,915 m ²

SEZIONE N.: 24
 QT. PROGETTO: 256,703
 DIST.PROG.: 575,000
 DIST.PREC.: 25,000
 DIST.SUCC.: 25,000

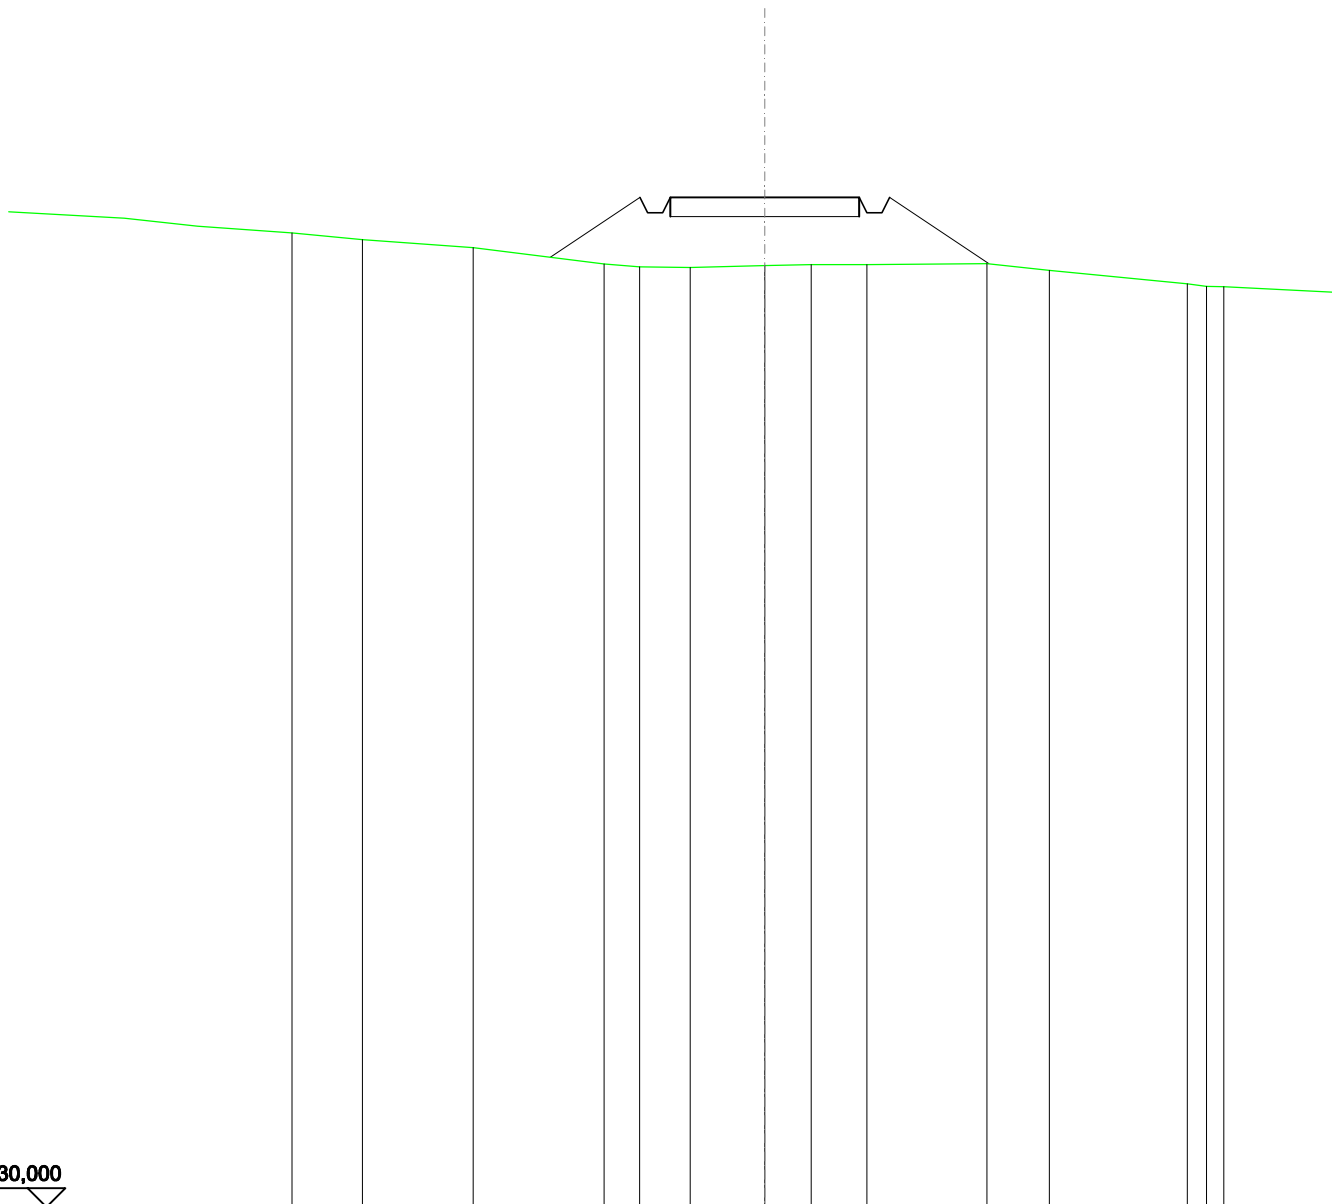


SCALA 1:200

QT.RIF. 230,000

QUOTE TERRENO	255,59	255,38	254,95	254,87	254,85	254,90	254,93	254,93	254,96	254,78	254,42	254,36
DIST.PARZIALI TERRENO	2,93	3,46	0,94	1,34	1,97	1,23	1,47	3,18	1,65	3,64	0,51	
QUOTE PROGETTO			255,12	256,70	256,30	256,30	256,70	256,70	256,30	256,30	256,70	254,95
DIST. PARZIALI PROGETTO			2,37			5,00			2,62			

RILEVATI	
RILEVATO	5,096 m ²
SOVRASTRUTTURA STRADALE	
CASSONETTO	5,000 m
MANUFATTI	
RILEVATO PER SCARPATE	5,653 m ²

SEZIONE N.: 25
 QT. PROGETTO: 260,324
 DIST.PROG.: 600,000
 DIST.PREC.: 25,000
 DIST.SUCC.: 25,000

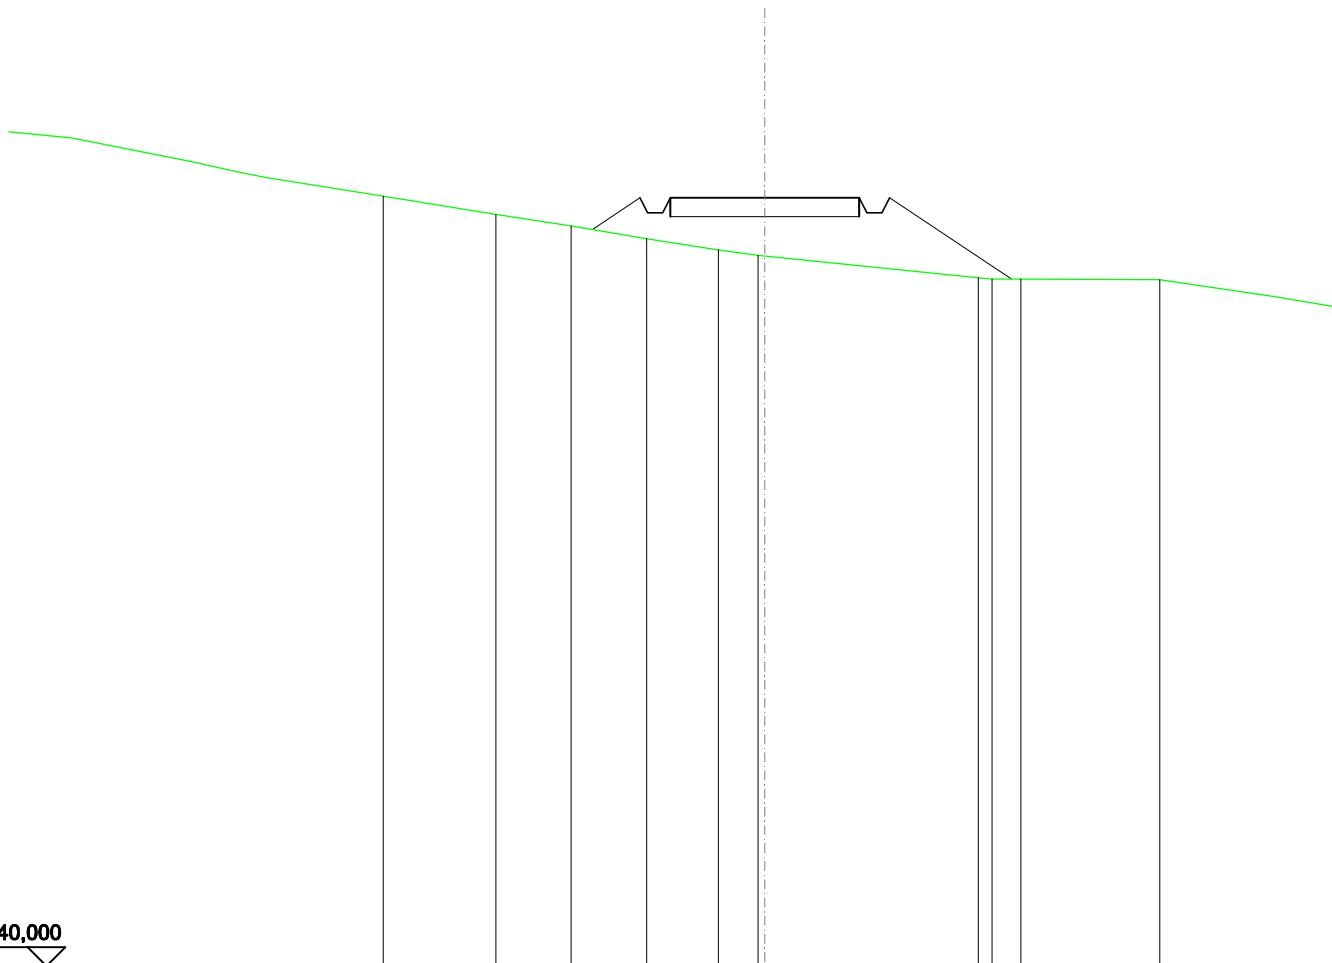


SCALA 1:200

QT.RIF. 240,000

QUOTE TERRENO	260,36	259,88	259,58	259,24	258,94	258,80 258,78	258,20 258,17 258,17	258,15
DIST.PARZIALI TERRENO	2,98	1,99	2,00	1,89	1,05	5,65	0,76 3,68	
QUOTE PROGETTO			259,49	260,32 259,92 259,92 260,32	260,32	260,32	260,32 259,92 259,92 260,32	258,17
DIST. PARZIALI PROGETTO			1,26		5,00		3,23	

RILEVATI	
RILEVATO	8,400 m ²
SOVRASTRUTTURA STRADALE	
CASSONETTO	5,000 m
MANUFATTI	
RILEVATO PER SCARPATE	10,792 m ²

SEZIONE N.: 26
 QT. PROGETTO: 263,944
 DIST.PROG.: 625,000
 DIST.PREC.: 25,000
 DIST.SUCC.: 25,000

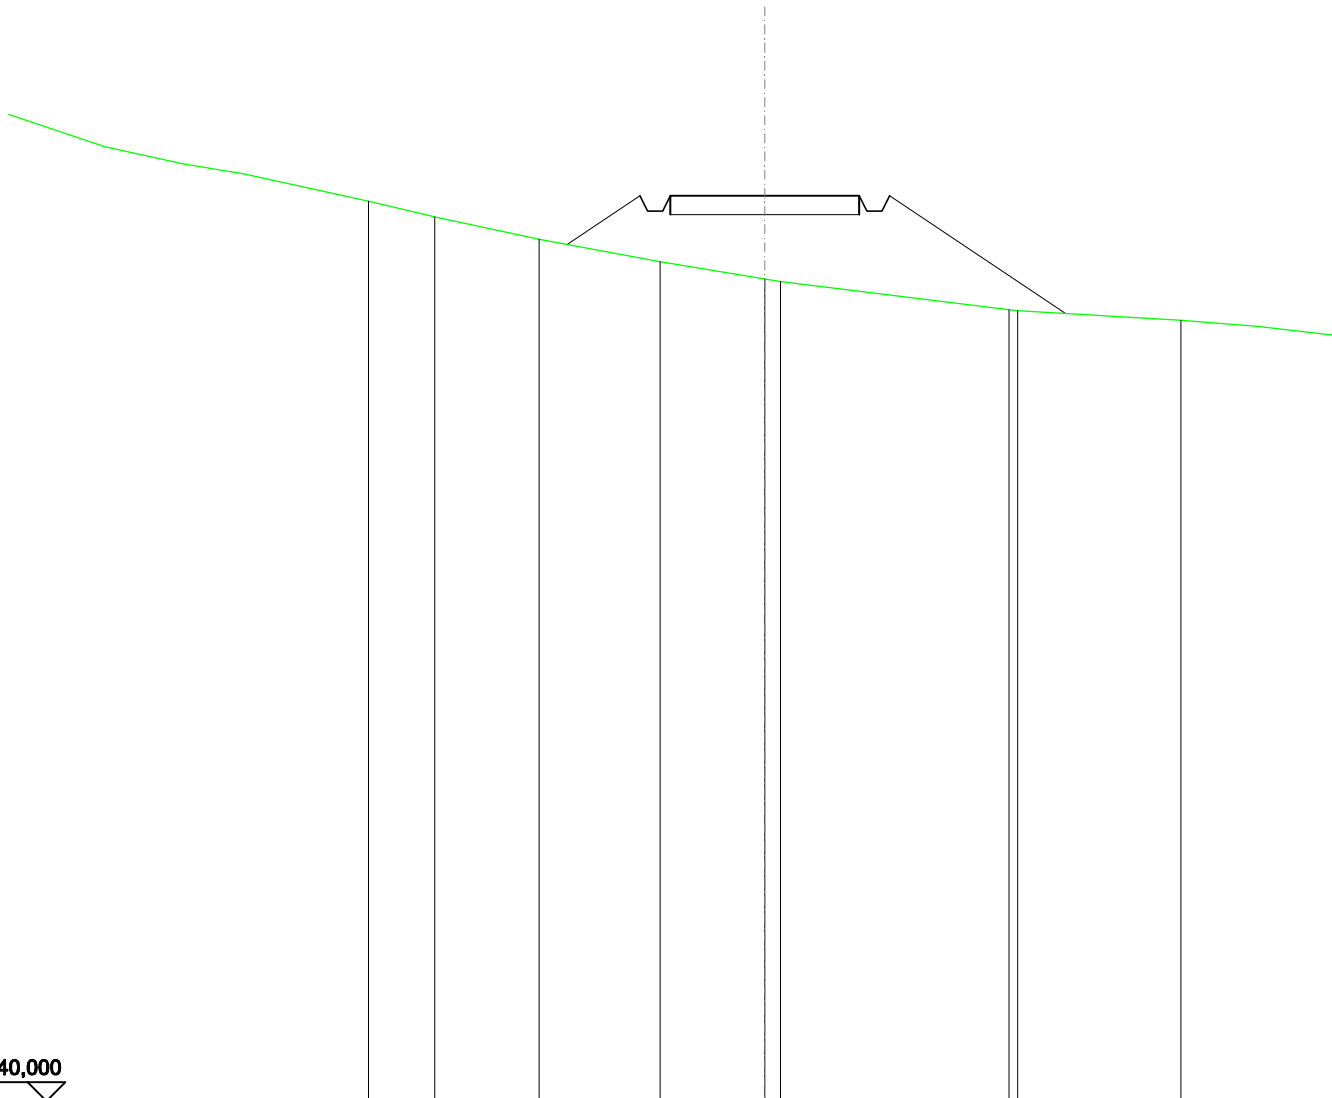


SCALA 1:200

QT.RIF. 240,000

QUOTE TERRENO	263,80	263,38	262,80	262,20	261,75	261,68	260,93	260,91	260,65
DIST.PARZIALI TERRENO	1,75	2,76	3,21	2,76	6,04	4,32			
QUOTE PROGETTO			262,66	263,94	263,54	263,54	263,94	260,83	
DIST. PARZIALI PROGETTO			1,92		5,00		4,66		

RILEVATI	
RILEVATO	11,546 m ²
SOVRASTRUTTURA STRADALE	
CASSONETTO	5,000 m
MANUFATTI	
RILEVATO PER SCARPATE	17,197 m ²

SEZIONE N.: 27
 QT. PROGETTO: 267,564
 DIST.PROG.: 650,000
 DIST.PREC.: 25,000
 DIST.SUCC.: 25,000

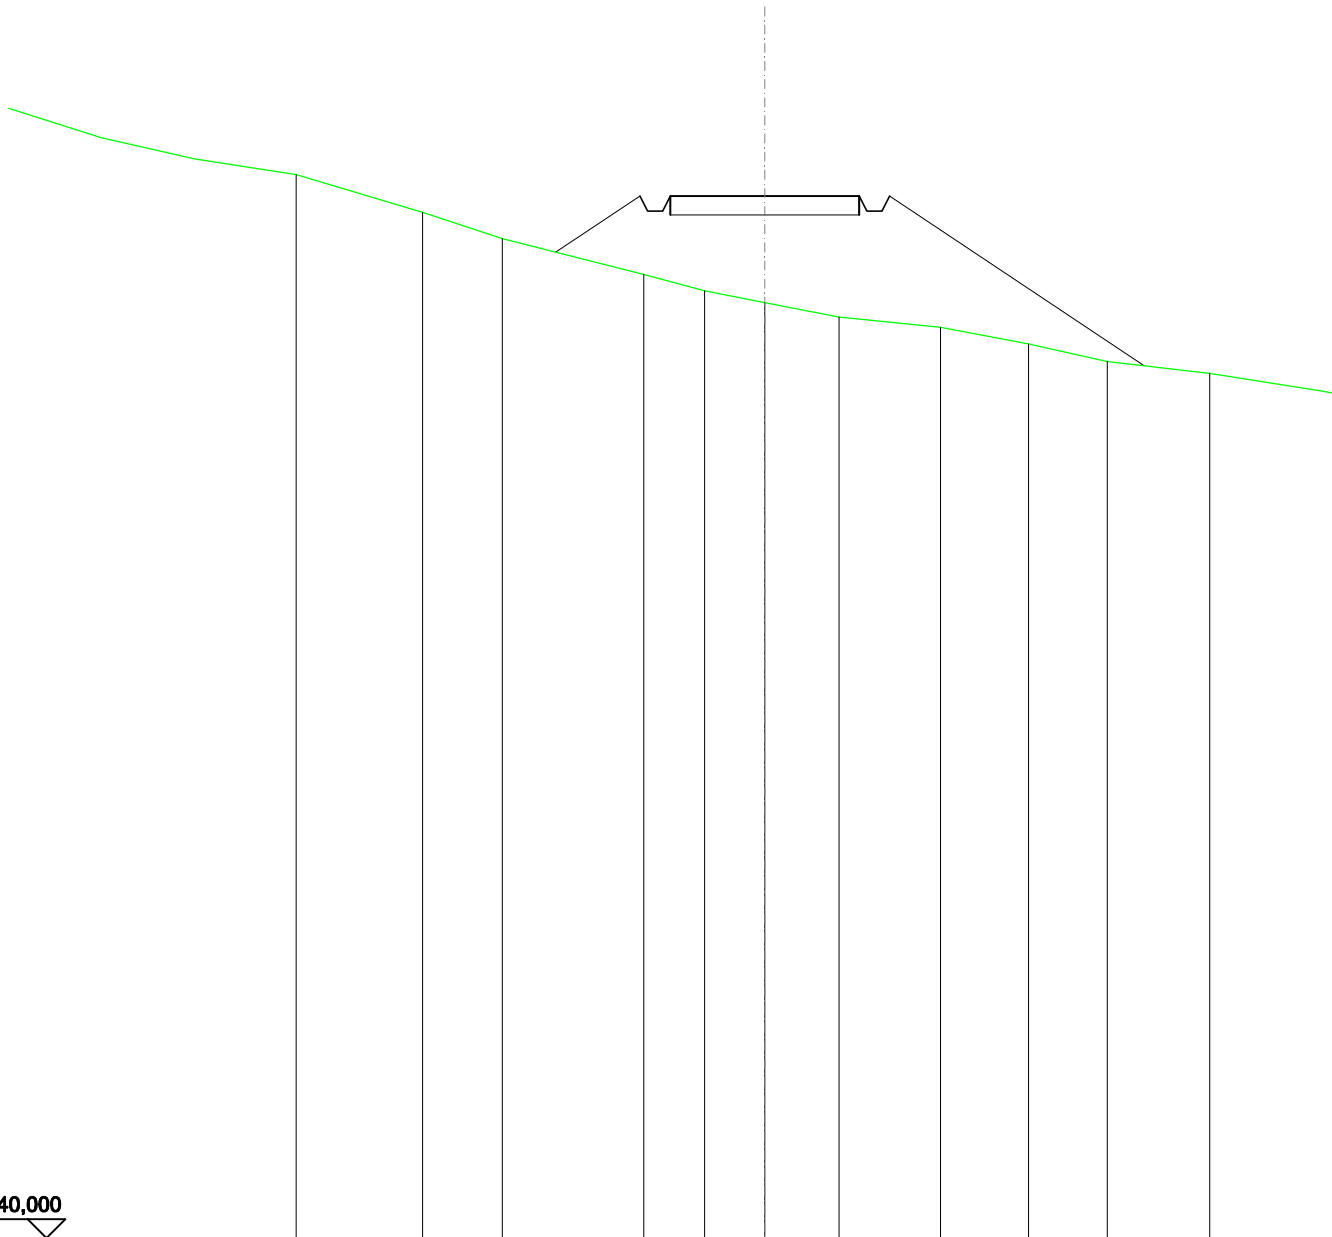


SCALA 1:200

QT.RIF. 240,000

QUOTE TERRENO	267,13	266,43		265,49	265,06	264,75	264,36	264,09	263,65	263,19	262,87
DIST.PARZIALI TERRENO	2,11	3,74		1,61	1,59	1,96	2,69	2,32	2,09	2,71	
QUOTE PROGETTO			266,08	267,56	267,16	267,56	267,56	267,56	267,16	267,56	263,07
DIST. PARZIALI PROGETTO			2,23			5,00			6,73		

RILEVATI	
RILEVATO	13,219m ²
SOVRASTRUTTURA STRADALE	
CASSONETTO	5,000m
MANUFATTI	
RILEVATO PER SCARPATE	25,129m ²

SEZIONE N.: 28
 QT. PROGETTO: 271,616
 DIST.PROG.: 675,000
 DIST.PREC.: 25,000
 DIST.SUCC.: 25,000

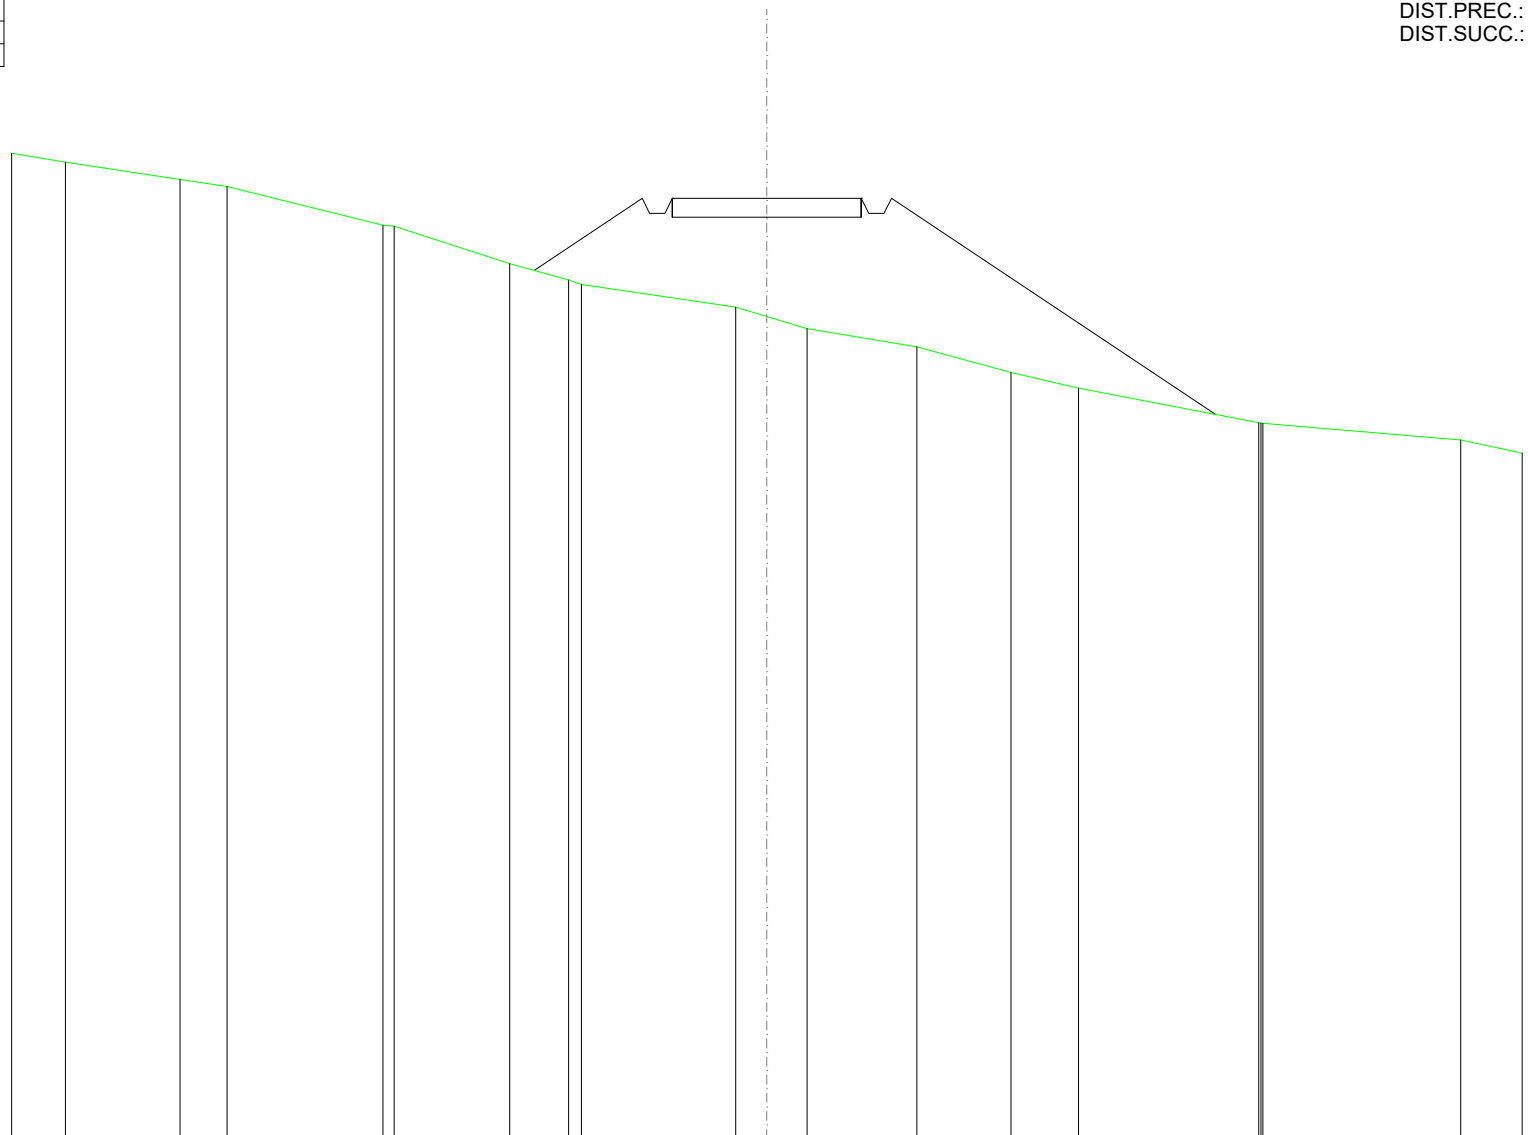


SCALA 1:200

QT.RIF. 246,340

QUOTE TERRENO	272,81	272,57	272,11	271,93	270,90	270,88	269,89	269,46	269,33	268,74	268,49	268,17	267,68	267,00	266,59	265,67	265,66	265,66	265,22	264,87
DIST.PARZIALI TERRENO	1,43	3,03	1,25	4,13	3,06	1,56	4,09	0,82	1,07	2,90	2,49	1,79	4,77	5,24	1,62					
QUOTE PROGETTO						269,71	271,62	271,22	271,22	271,62	271,62	271,22	271,22	271,62	265,89					
DIST. PARZIALI PROGETTO						2,86	5,00						8,58							

RILEVATI	
RILEVATO	7,748 m ²
SOVRASTRUTTURA STRADALE	
CASSONETTO	5,000 m
MANUFATTI	
RILEVATO PER SCARPATE	11,961 m ²

SEZIONE N.: 29
 QT. PROGETTO: 275,851
 DIST.PROG.: 700,000
 DIST.PREC.: 25,000
 DIST.SUCC.: 25,000

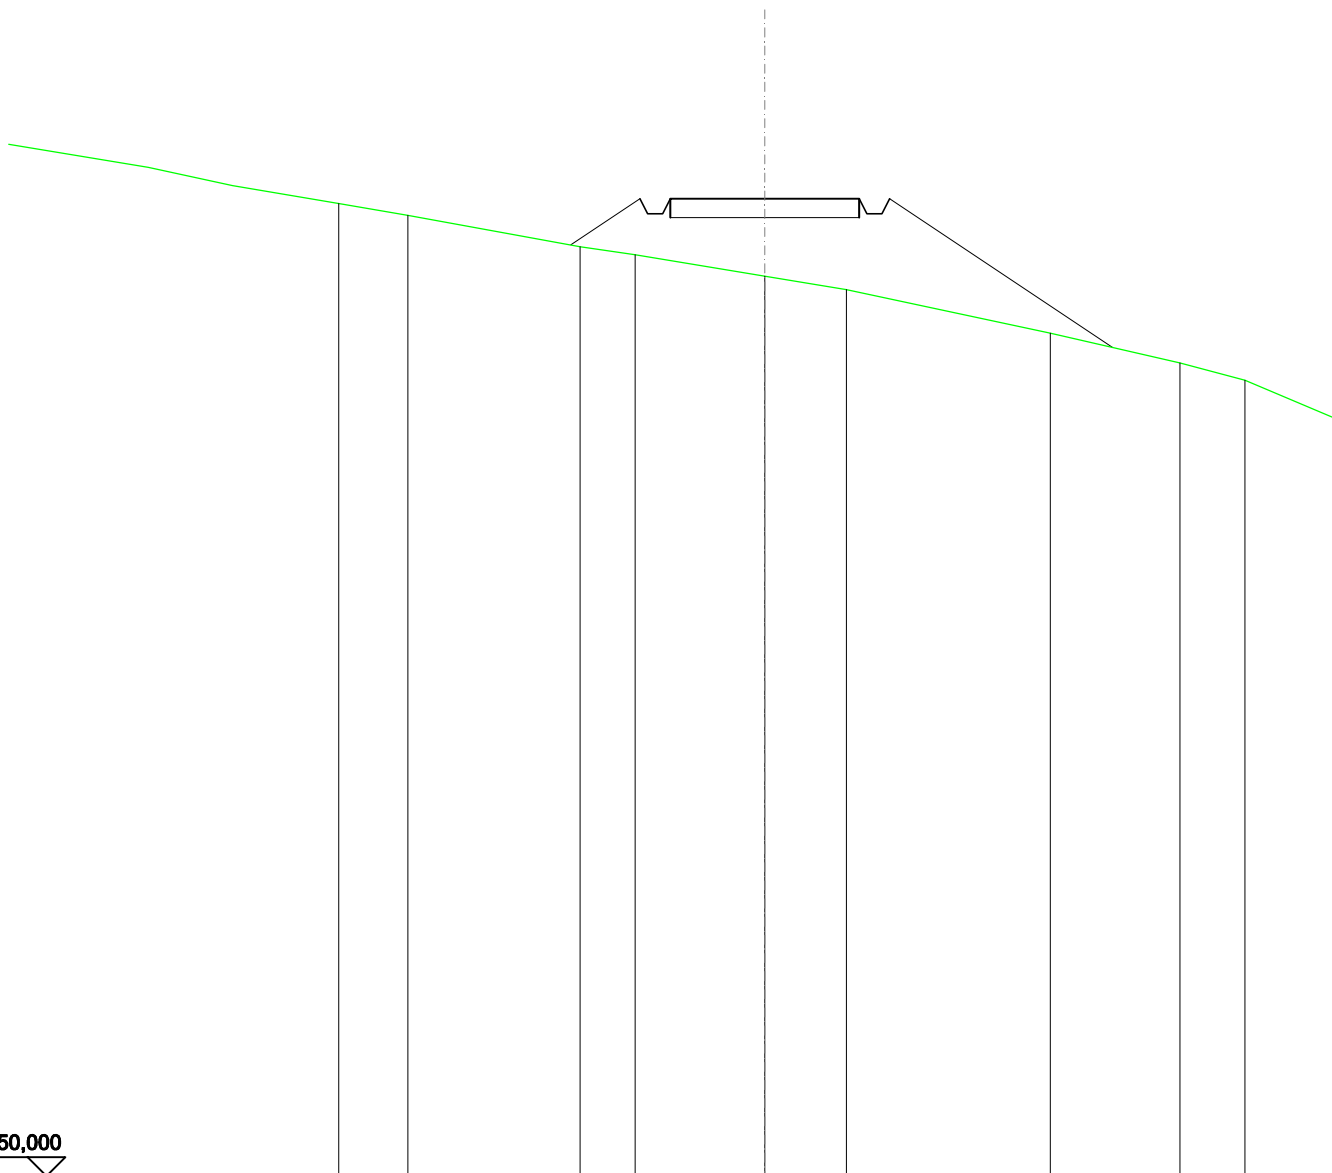


SCALA 1:200

QT.RIF. 250,000

QUOTE TERRENO	275,72	275,41	274,58	274,37	273,80	273,44	272,30	271,51
DIST.PARZIALI TERRENO	1,82	4,56	1,45	3,43	2,16	5,39	3,43	
QUOTE PROGETTO			274,63	275,85 275,45 275,45 275,85	275,85	275,85 275,45 275,85		271,92
DIST. PARZIALI PROGETTO			1,83		5,00		5,90	

SCAVI E BONIFICHE	
FOSSO	7,942 m ²
SOVRASTRUTTURA STRADALE	
CASSONETTO	5,000 m
MANUFATTI	
SCAVO PER PIATTAFORMA	24,708 m ²
SCAVO PER PARETI TRINCEA	26,906 m ²
SOVRASTRUTTURA FERROVIARIA	
AREA DI SCAVO	17,265 m

SEZIONE N.: 31
 QT. PROGETTO: 284,321
 DIST.PREC.: 750,000
 DIST.SUCC.: 25,000

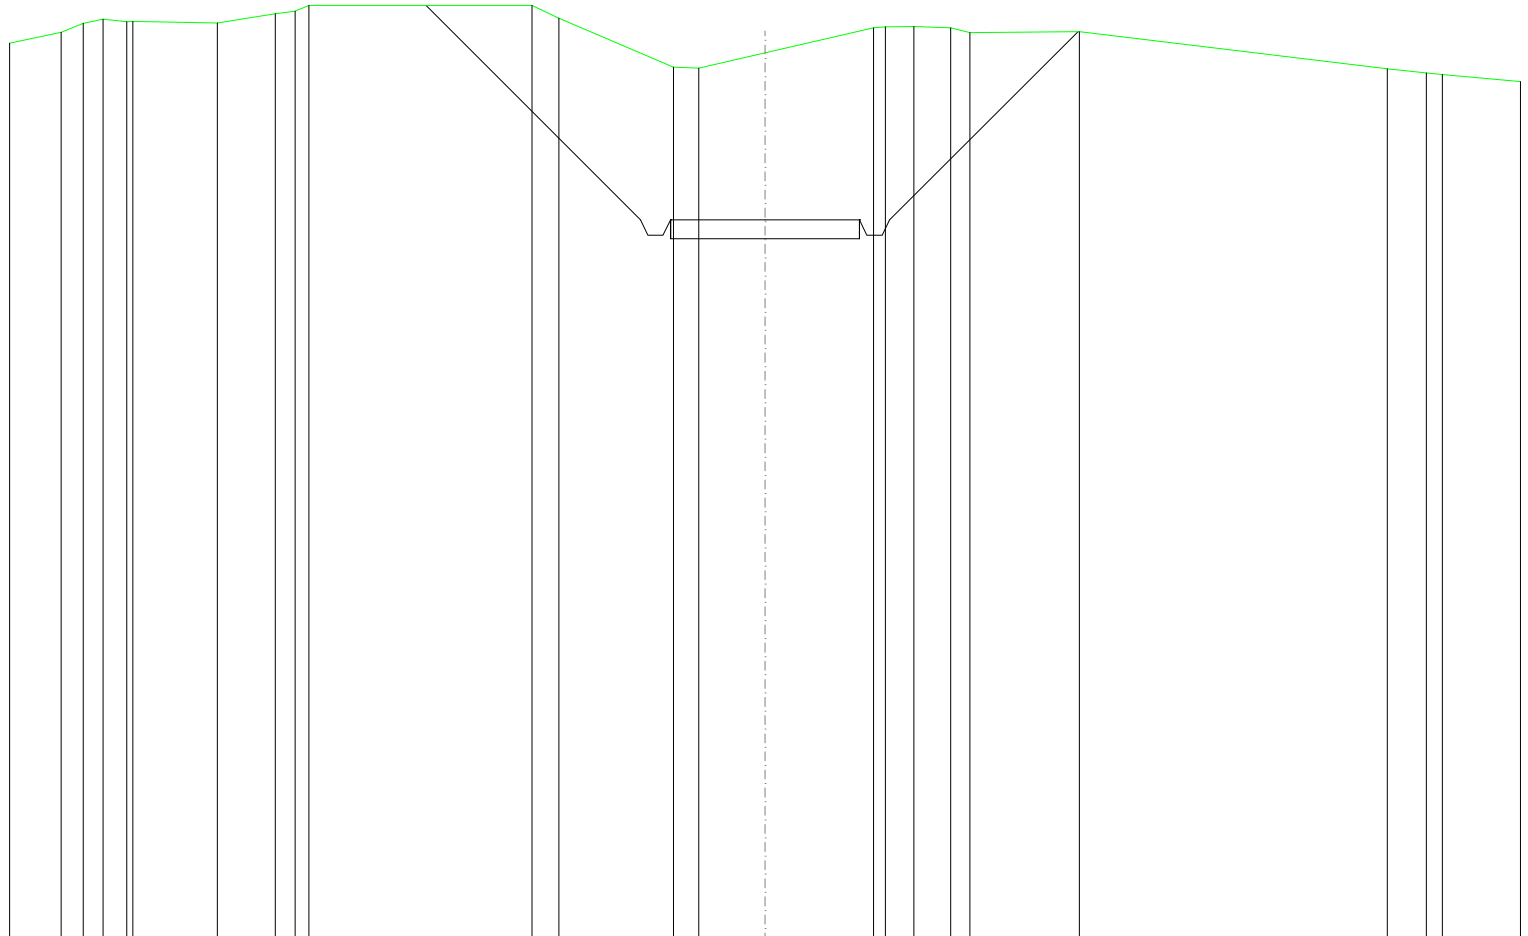


SCALA 1:200

QT.RIF. 265,311

QUOTE TERRENO	289,00	289,29	289,53	289,64	289,57	289,58	289,54	289,78	289,85	290,00	290,00	289,67	288,37	288,34	288,75	289,41	289,44	289,44	289,41	289,28	289,31	288,32	288,21	288,17	287,98
DIST.PARZIALI TERRENO	1,36	0,59	0,53	0,62	2,24	1,54	0,52	5,90	0,72	3,04	0,67	1,76	2,87	0,76	0,97	0,51	2,90	8,15	1,04	2,06					
QUOTE PROGETTO								290,00					284,32	283,92	283,92	284,32					289,31				
DIST. PARZIALI PROGETTO								5,68					5,00						4,99						

SCAVI E BONIFICHE	
FOSSO	9,973 m ²
SOVRASTRUTTURA STRADALE	
CASSONETTO	5,000 m
MANUFATTI	
SCAVO PER PIATTAFORMA	32,181 m ²
SCAVO PER PARETI TRINCEA	34,033 m ²
SOVRASTRUTTURA FERROVIARIA	
AREA DI SCAVO	18,090 m

SEZIONE N.: 32
 QT. PROGETTO: 288,556
 DIST.PREC.: 775,000
 DIST.PREC.: 25,000
 DIST.SUCC.: 25,000

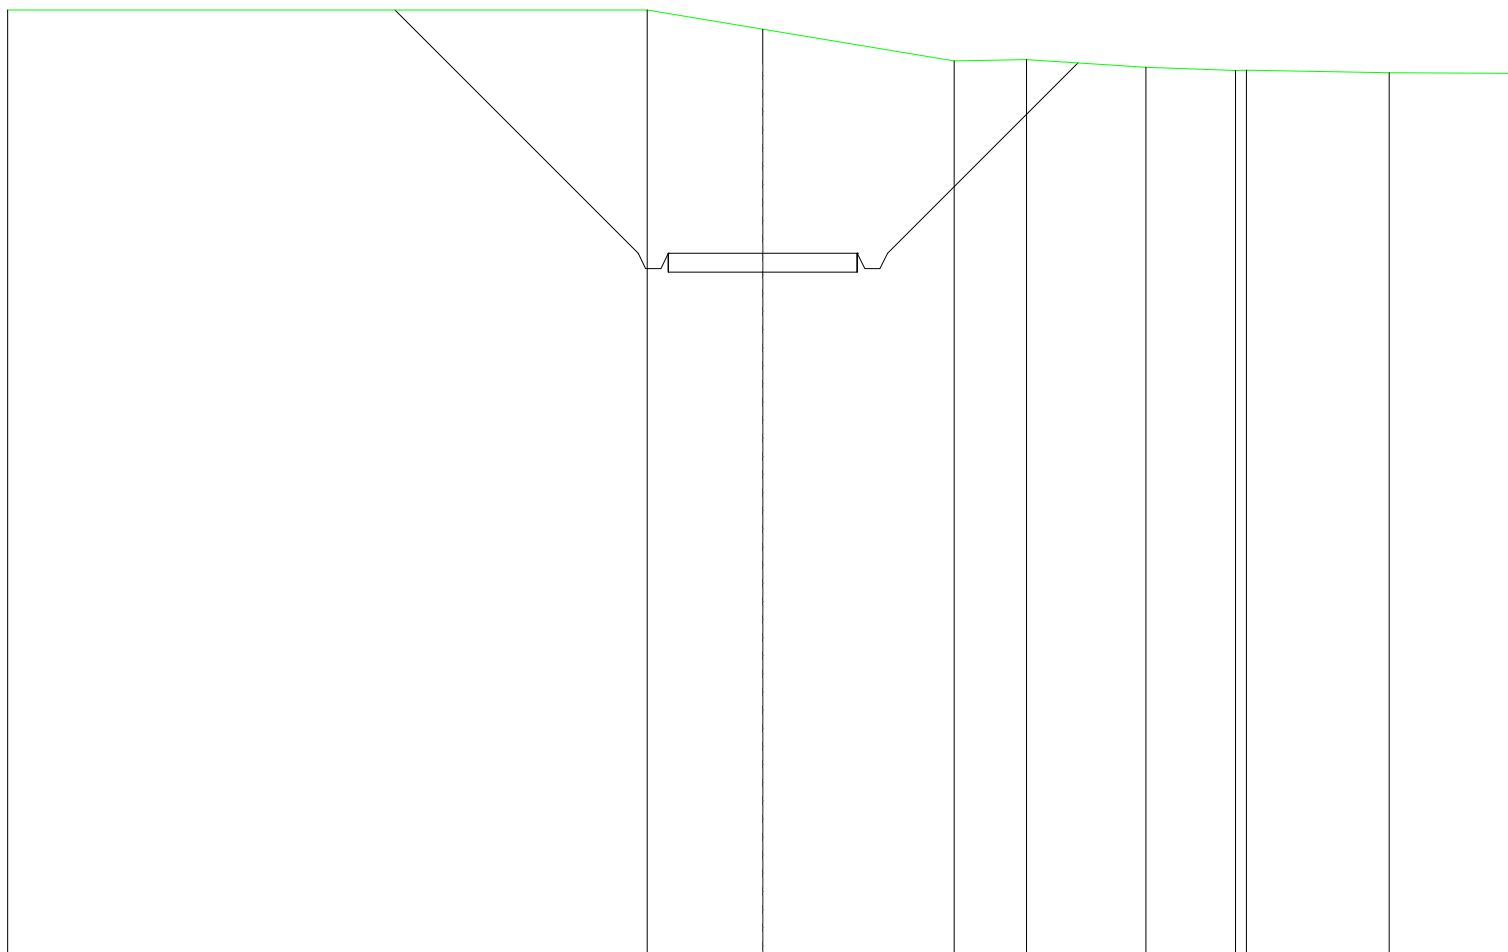


SCALA 1:200

QT.RIF. 269,928

QUOTE TERRENO	295,00		295,00	294,49		293,65	293,69	293,49	293,40 293,40	293,34	293,32
DIST.PARZIALI TERRENO		16,94		3,06		5,06	1,92	3,16	2,37	3,78	3,42
QUOTE PROGETTO		295,00		288,56 288,16 288,16 288,56	288,56		288,56 288,16 288,16 288,56		293,60		
DIST. PARZIALI PROGETTO			6,44		5,00		5,05				

SCAVI E BONIFICHE	
FOSSO	9,107 m ²
SOVRASTRUTTURA STRADALE	
CASSONETTO	5,000 m
MANUFATTI	
SCAVO PER PIATTAFORMA	29,379 m ²
SCAVO PER PARETI TRINCEA	30,311 m ²
SOVRASTRUTTURA FERROVIARIA	
AREA DI SCAVO	17,741 m

SEZIONE N.: 33
 QT. PROGETTO: 292,791
 DIST.PROG.: 800,000
 DIST.PREC.: 25,000
 DIST.SUCC.: 25,000

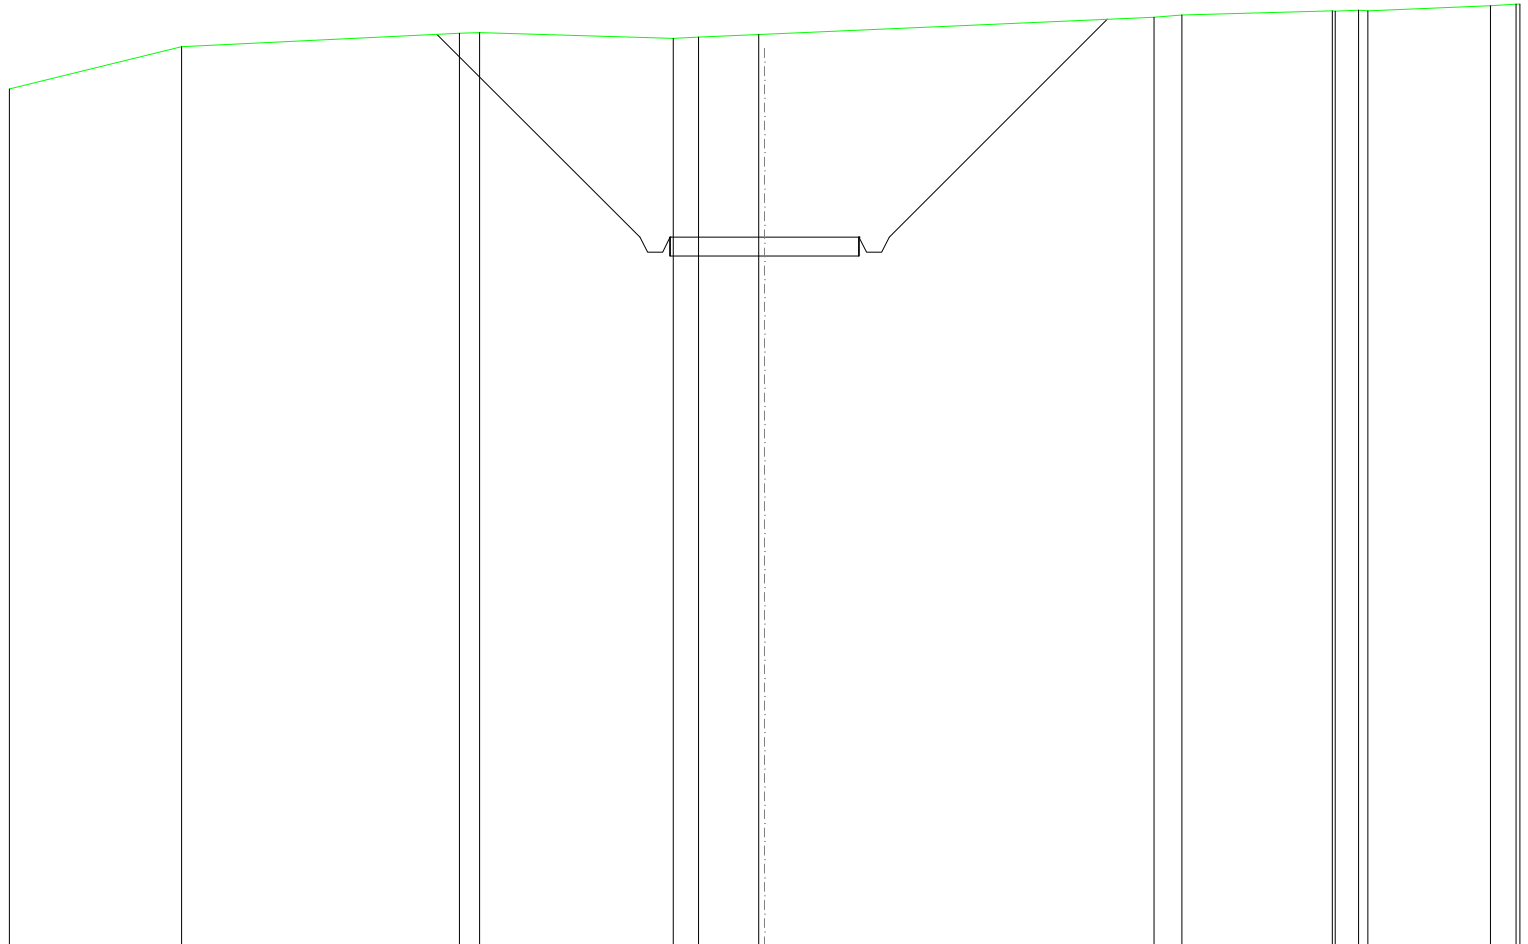


SCALA 1:200

QT.RIF. 274,025

QUOTE TERRENO	296,71	297,83	298,19 298,21	298,06 298,09	298,16 298,17	298,62 298,68	298,78 298,77 298,80 298,79	298,92 298,96 298,96				
DIST.PARZIALI TERRENO	4,56	7,36	0,53	5,13	0,67	1,59	10,31	0,73	3,99	0,62	3,25	0,67
QUOTE PROGETTO			298,16	292,79 292,99 292,99 292,79	292,79	292,79 292,99 292,99 292,79	298,56					
DIST. PARZIALI PROGETTO				5,37		5,00		5,77				

SCAVI E BONIFICHE	
FOSSO	8,123 m ²
SOVRASTRUTTURA STRADALE	
CASSONETTO	5,000 m
MANUFATTI	
SCAVO PER PIATTAFORMA	26,383 m ²
SCAVO PER PARETI TRINCEA	24,260 m ²
SOVRASTRUTTURA FERROVIARIA	
AREA DI SCAVO	16,072 m

SEZIONE N.: 34
 QT. PROGETTO: 297,026
 DIST.PROG.: 825,000
 DIST.PREC.: 25,000
 DIST.SUCC.: 25,000

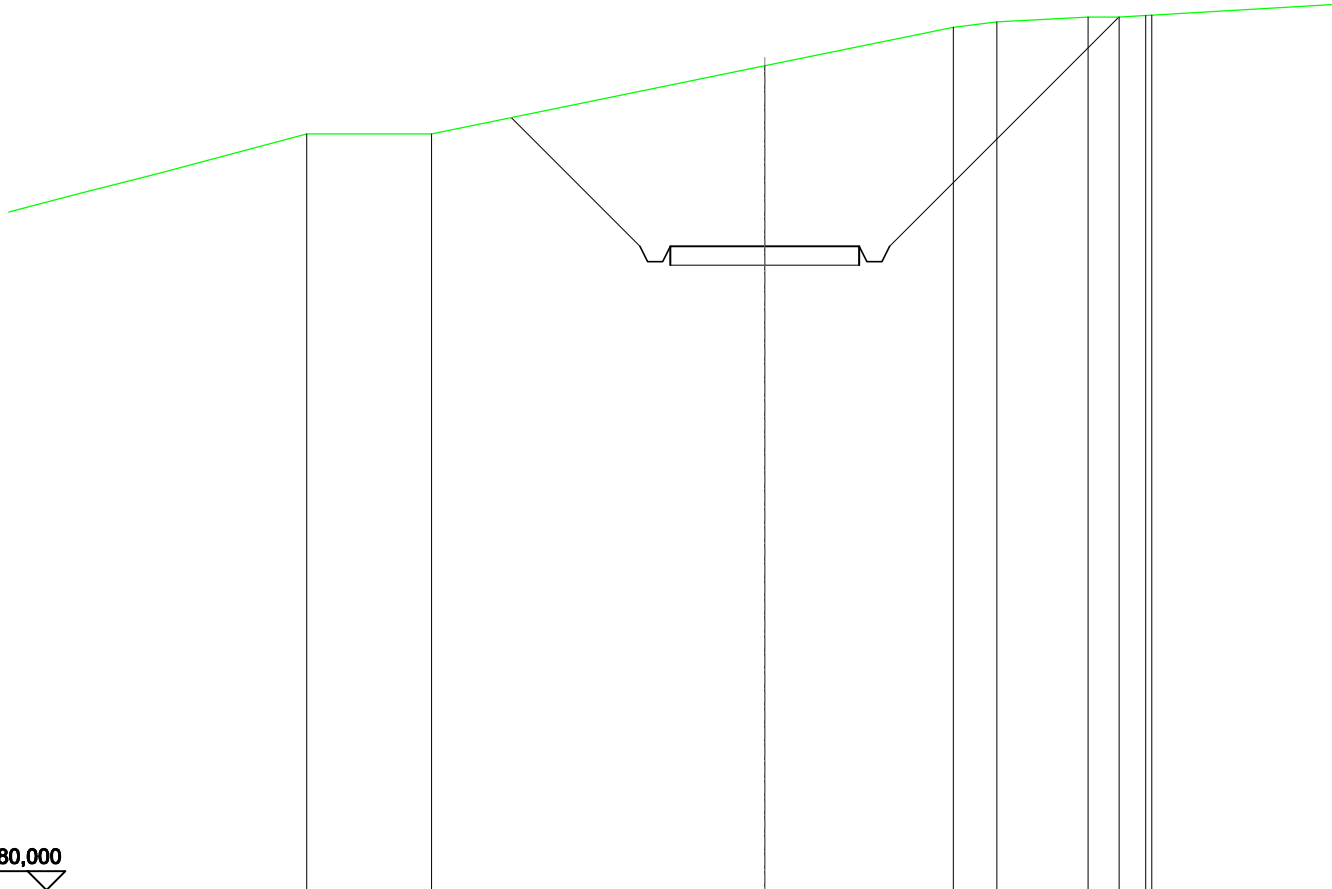


SCALA 1:200

QT.RIF. 280,000

QUOTE TERRENO	300,00			301,80		302,82	302,97	303,09	303,09	303,14	303,14
DIST.PARZIALI TERRENO		8,81			4,99	1,15	2,41	0,82	0,71		
QUOTE PROGETTO	300,43	297,03	296,63	297,03	297,03	297,03	296,63	297,03	303,09		
DIST. PARZIALI PROGETTO		3,40		5,00			6,07				

SCAVI E BONIFICHE	
FOSSO	3,869 m ²
SOVRASTRUTTURA STRADALE	
CASSONETTO	5,000 m
MANUFATTI	
SCAVO PER PIATTAFORMA	13,122 m ²
SCAVO PER PARETI TRINCEA	5,447 m ²
SOVRASTRUTTURA FERROVIARIA	
AREA DI SCAVO	11,188 m

SEZIONE N.: 35
 QT. PROGETTO: 301,261
 DIST.PROG.: 850,000
 DIST.PREC.: 25,000
 DIST.SUCC.: 25,000

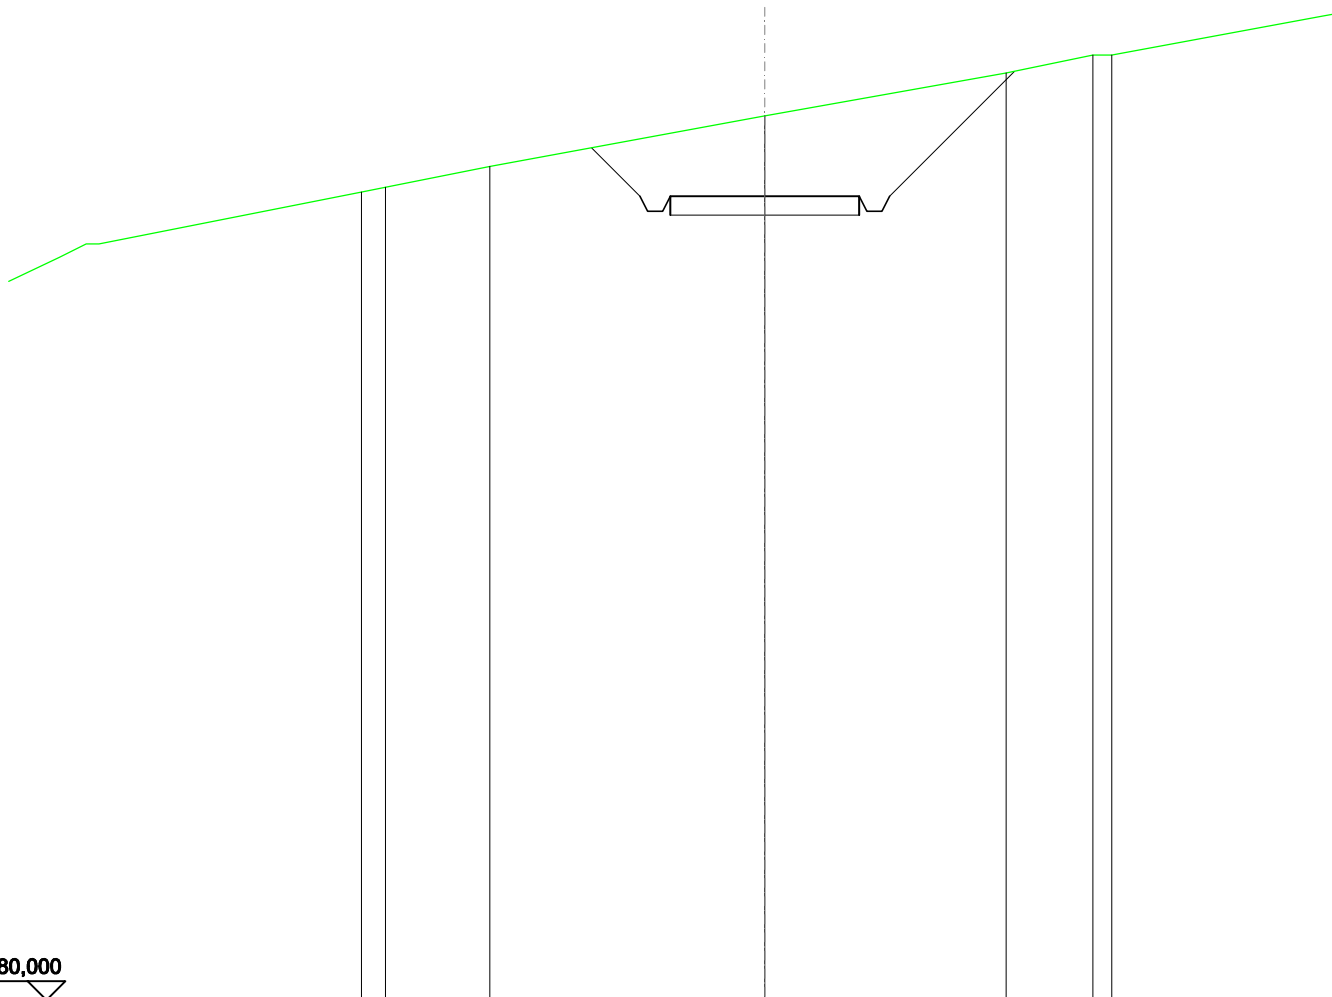


SCALA 1:200

QT.RIF. 280,000

QUOTE TERRENO	301,38 301,50	302,05	303,39	304,52	305,00 305,00
DIST.PARZIALI TERRENO	0,83 2,76	7,27	6,38	2,29	0,50
QUOTE PROGETTO		302,54 301,26 300,86 300,86 301,26	301,26	301,26 300,86 300,86 301,26	304,57
DIST. PARZIALI PROGETTO		1,28	5,00	3,30	

SCAVI E BONIFICHE	
FOSSO	0,198 m ²
RILEVATI	
RILEVATO	0,414 m ²
SOVRASTRUTTURA STRADALE	
CASSONETTO	5,000 m
MANUFATTI	
SCAVO PER PIATTAFORMA	0,446 m ²
RILEVATO PER SCARPATE	1,602 m ²
SOVRASTRUTTURA FERROVIARIA	
AREA DI SCAVO	3,490 m

SEZIONE N.: 36
 QT. PROGETTO: 305,491
 DIST.PROG.: 875,000
 DIST.PREC.: 25,000
 DIST.SUCC.: 25,000

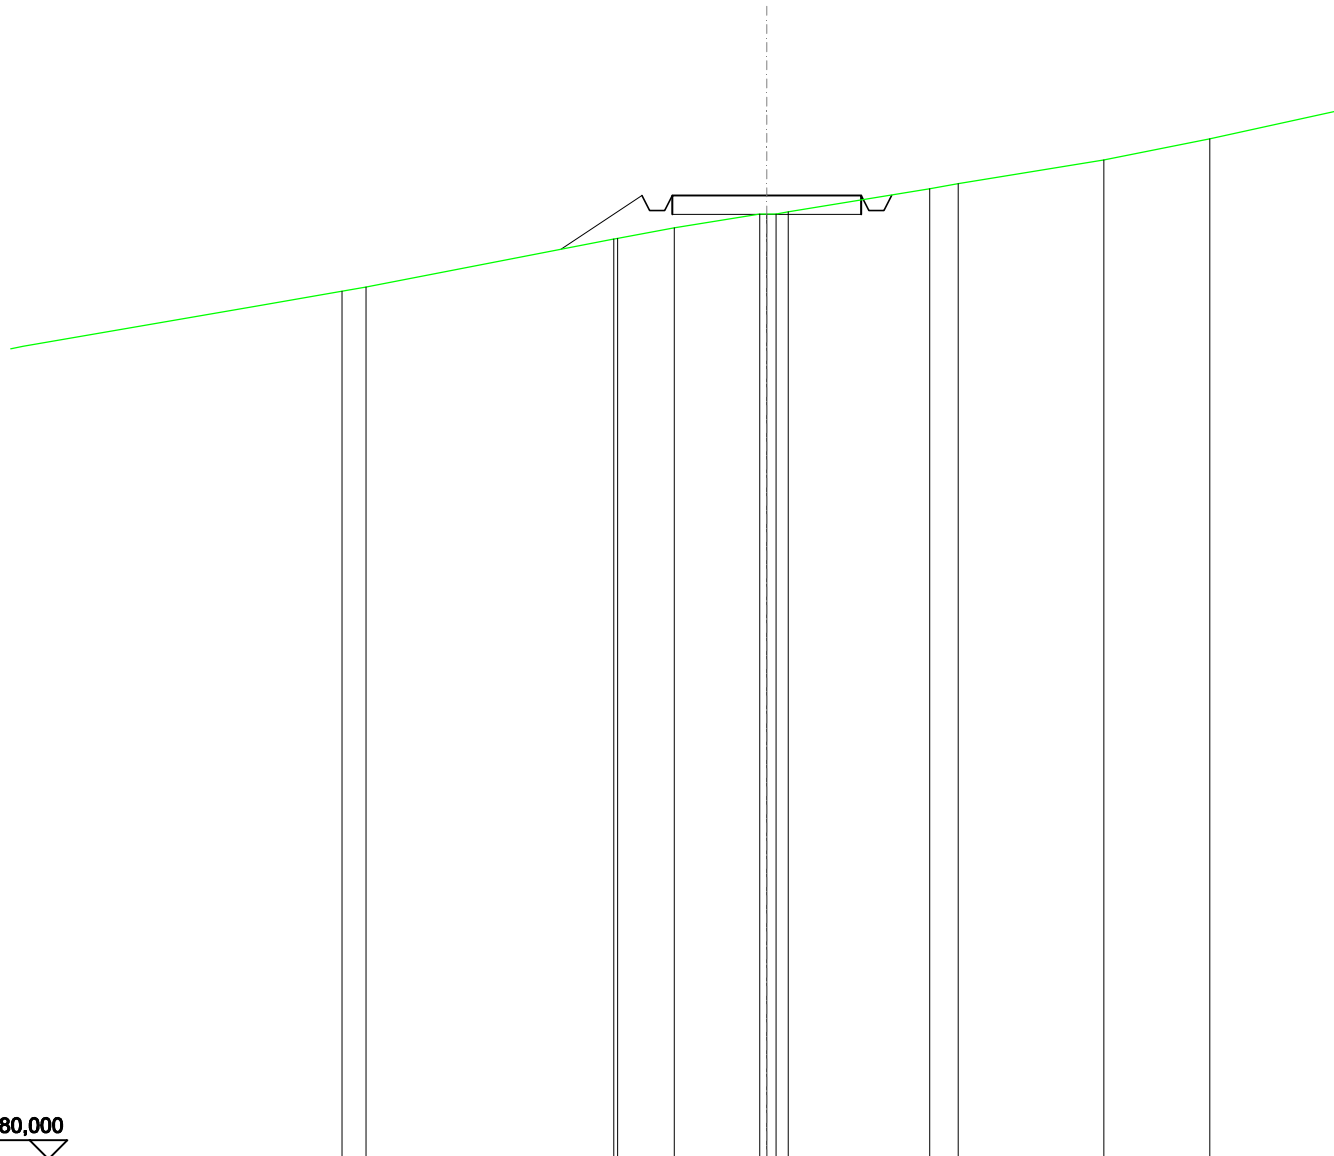


SCALA 1:200

QT.RIF. 280,000

QUOTE TERRENO	302,95 303,06		304,33 304,35	304,63	305,00 305,00 305,06	305,66 305,80	306,43	306,99
DIST.PARZIALI TERRENO	0,63	6,55	1,50	2,27	3,74	0,75	3,86	2,80
QUOTE PROGETTO			304,06	305,49 305,09 305,09 305,49	305,49	305,49 305,09 305,49 305,50		
DIST. PARZIALI PROGETTO			2,14		5,00			

RILEVATI	
RILEVATO	1,711 m ²
SOVRASTRUTTURA STRADALE	
CASSONETTO	5,000 m
MANUFATTI	
RILEVATO PER SCARPATE	1,798 m ²

SEZIONE N.: 37
 QT. PROGETTO: 308,990
 DIST.PROG.: 900,000
 DIST.PREC.: 25,000
 DIST.SUCC.: 25,000

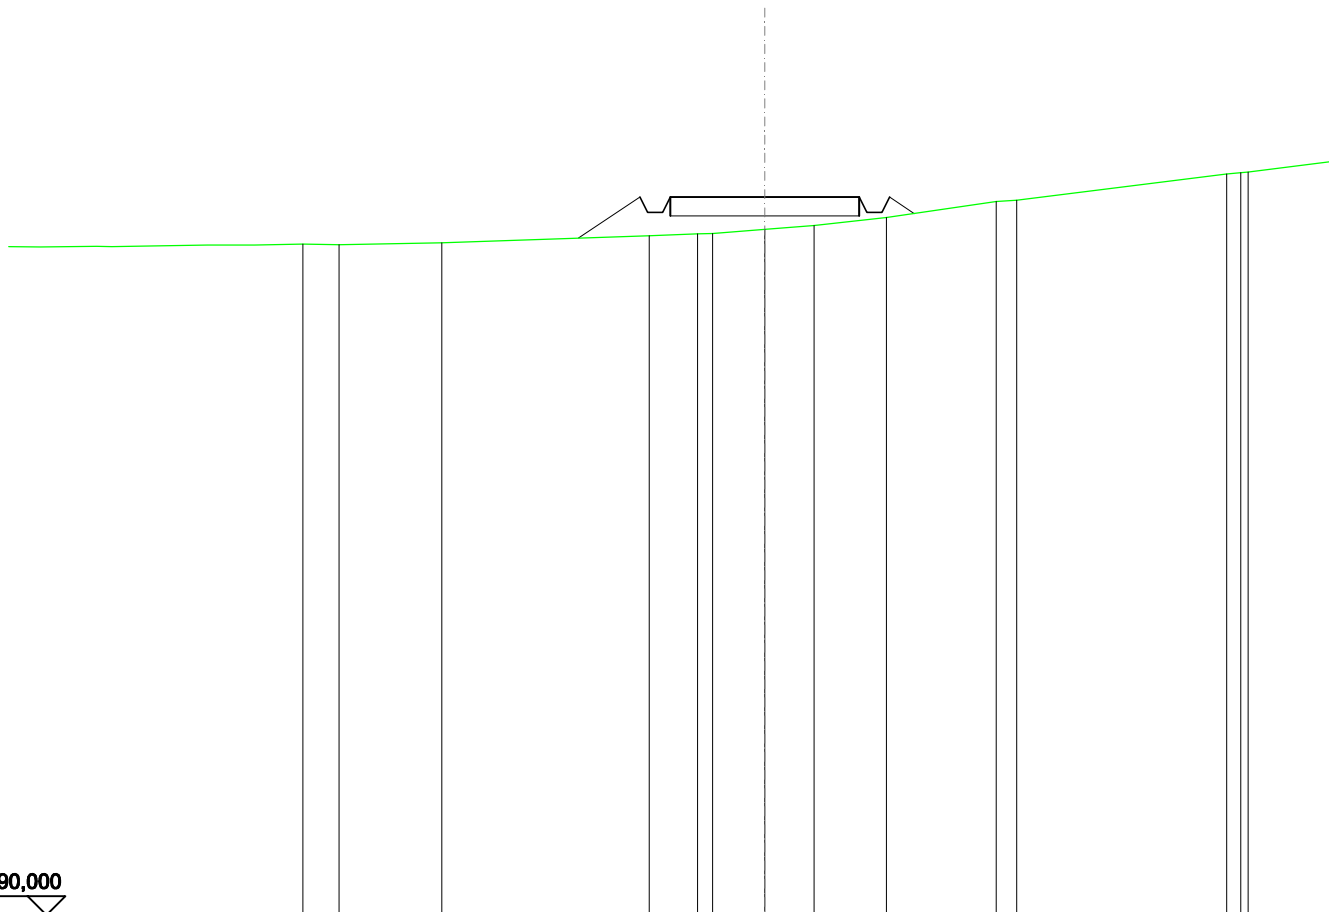


SCALA 1:200

QT.RIF. 290,000

QUOTE TERRENO	307,73	307,79		307,97	308,02	308,03	308,14	308,24	308,45	308,87	308,91
DIST.PARZIALI TERRENO		2,71	5,49		1,28	1,38	1,30	1,92	2,90	0,54	
QUOTE PROGETTO				307,91	308,99	308,59	308,99	308,99	308,99	308,59	308,56
DIST. PARZIALI PROGETTO				1,62			5,00			0,65	

SCAVI E BONIFICHE	
FOSSO	0,334 m ²
RILEVATI	
RILEVATO	0,003 m ²
SOVRASTRUTTURA STRADALE	
CASSONETTO	5,000 m
MANUFATTI	
SCAVO PER PIATTAFORMA	1,356 m ²
SCAVO PER PARETI TRINCEA	0,016 m ²
RILEVATO PER SCARPATE	0,577 m ²
SOVRASTRUTTURA FERROVIARIA	
AREA DI SCAVO	5,749 m

SEZIONE N.: 39
 QT. PROGETTO: 312,985
 DIST.PROG.: 950,000
 DIST.PREC.: 25,000
 DIST.SUCC.: 25,000

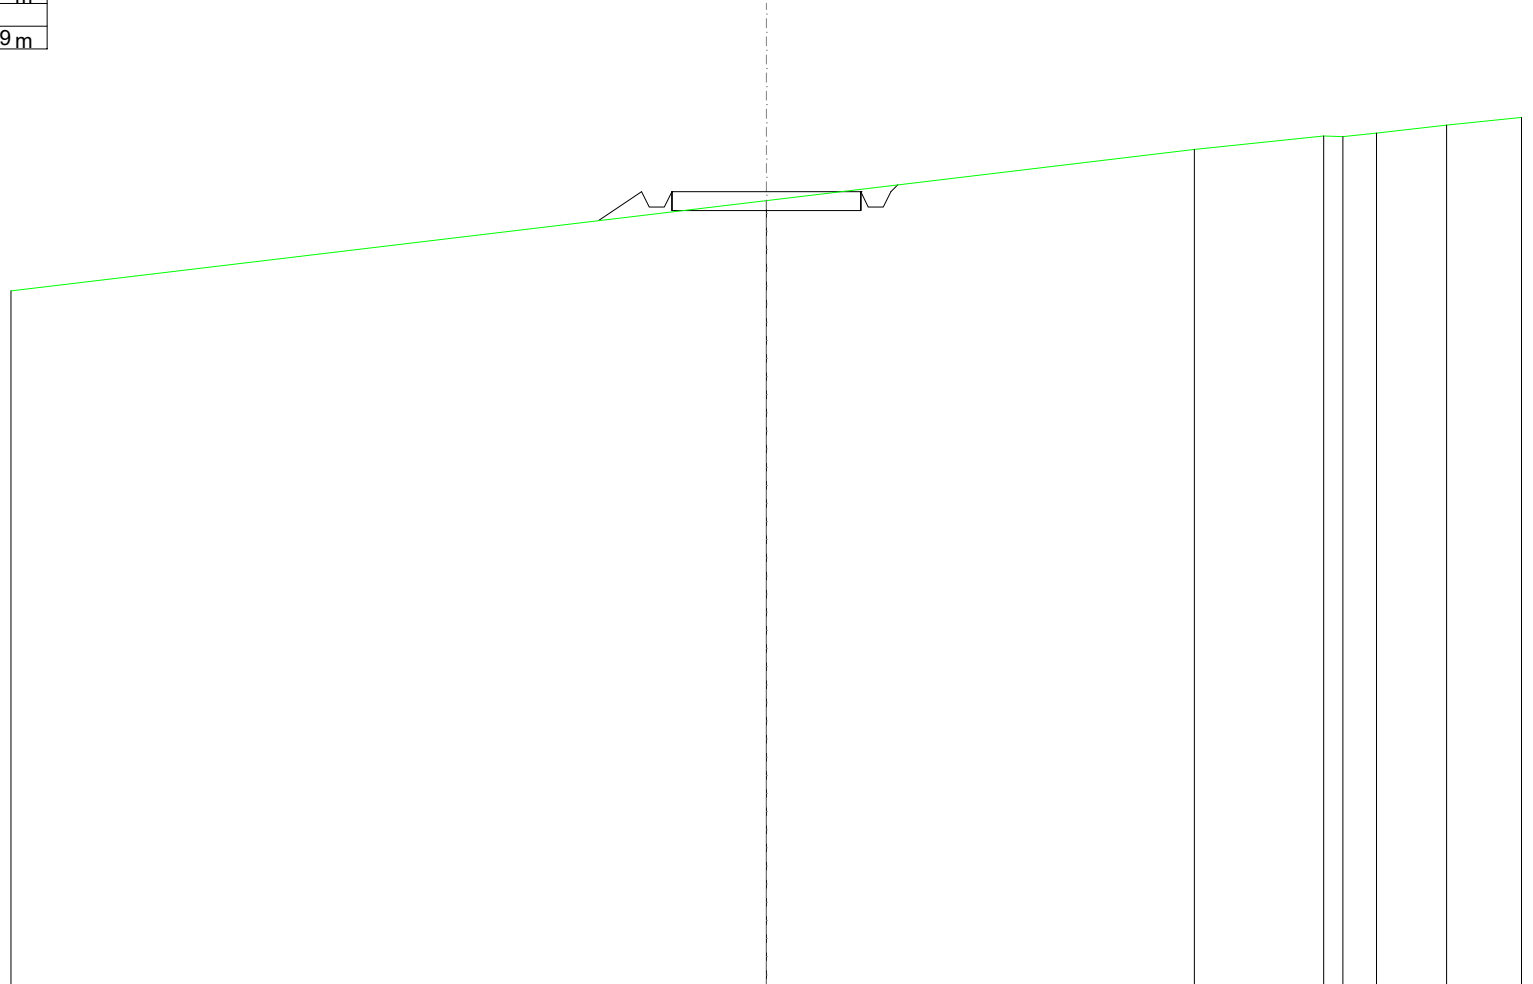


SCALA 1:200

QT.RIF. 291,959

QUOTE TERRENO	310,36		312,76		314,11		314,47	314,45	314,54	314,75	314,95
DIST.PARZIALI TERRENO		20,00		11,33		3,43	0,51	0,89	1,86	1,98	
QUOTE PROGETTO			312,22	312,99	312,99	312,99	312,99	312,99	312,99	313,17	
DIST. PARZIALI PROGETTO			1,14		5,00						

RILEVATI	
RILEVATO	3,373 m ²
SOVRASTRUTTURA STRADALE	
CASSONETTO	5,000 m
MANUFATTI	
RILEVATO PER SCARPATE	4,384 m ²

SEZIONE N.: 40
 QT. PROGETTO: 314,726
 DIST.PROG.: 975,000
 DIST.PREC.: 25,000
 DIST.SUCC.: 25,000

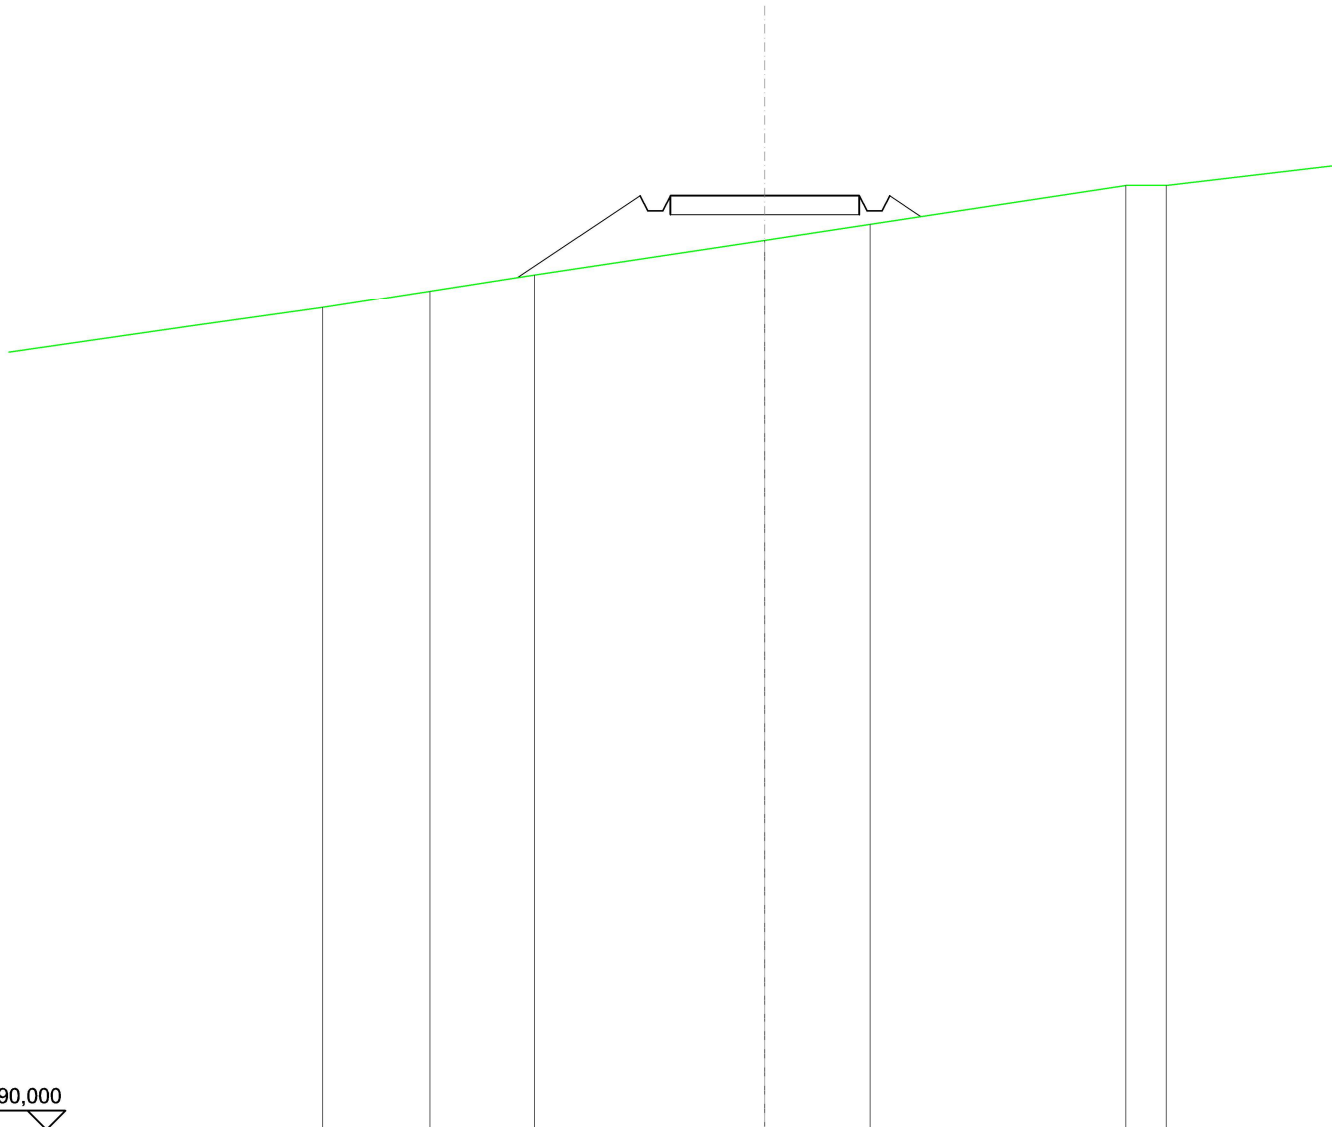


SCALA 1:200

QT.RIF. 290,000

QUOTE TERRENO	311,76	312,21	312,64		313,55	313,97		315,00	315,00
DIST.PARZIALI TERRENO		2,84	2,77		6,09	2,78		6,77	1,06
QUOTE PROGETTO			312,56		314,73	314,73		314,73	314,17
DIST. PARZIALI PROGETTO			3,24		0,83	0,83		0,83	0,83

RILEVATI	
RILEVATO	2,142 m ²
SOVRASTRUTTURA STRADALE	
CASSONETTO	5,000 m
MANUFATTI	
RILEVATO PER SCARPATE	2,859 m ²

SEZIONE N.: 41
 QT. PROGETTO: 316,497
 DIST.PROG.: 1000,000
 DIST.PREC.: 25,000
 DIST.SUCC.: 25,000

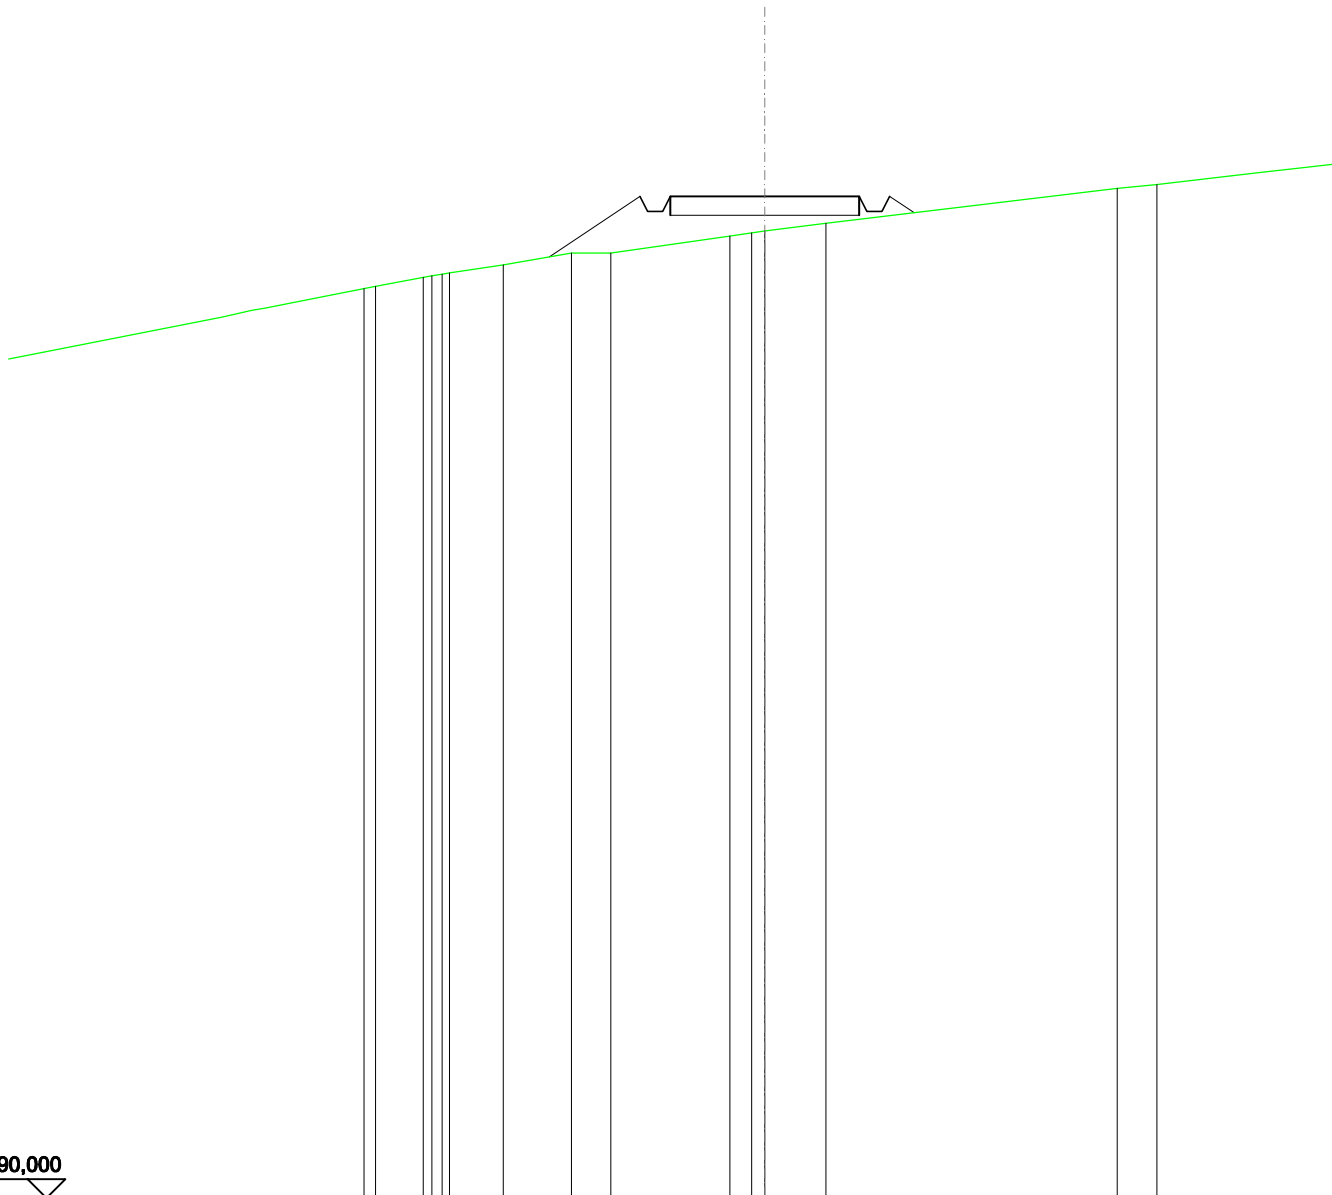


SCALA 1:200

QT.RIF. 290,000

QUOTE TERRENO	314,06 314,11	314,36 314,39	314,44 314,47	314,69	315,00	315,00	315,45 315,53 315,58	315,78	316,71 316,81
DIST.PARZIALI TERRENO	1,28	1,42	1,80	1,04	3,15	0,57	1,62	7,70	1,05
QUOTE PROGETTO				314,90	316,50 316,10 316,50	316,50	316,50 316,10 316,50 316,06		
DIST. PARZIALI PROGETTO				2,40	5,00	0,65			

RILEVATI	
RILEVATO	3,264 m ²
SOVRASTRUTTURA STRADALE	
CASSONETTO	5,000 m
MANUFATTI	
RILEVATO PER SCARPATE	4,549 m ²

SEZIONE N.: 42
 QT. PROGETTO: 318,989
 DIST.PROG.: 1025,000
 DIST.PREC.: 25,000
 DIST.SUCC.: 25,000

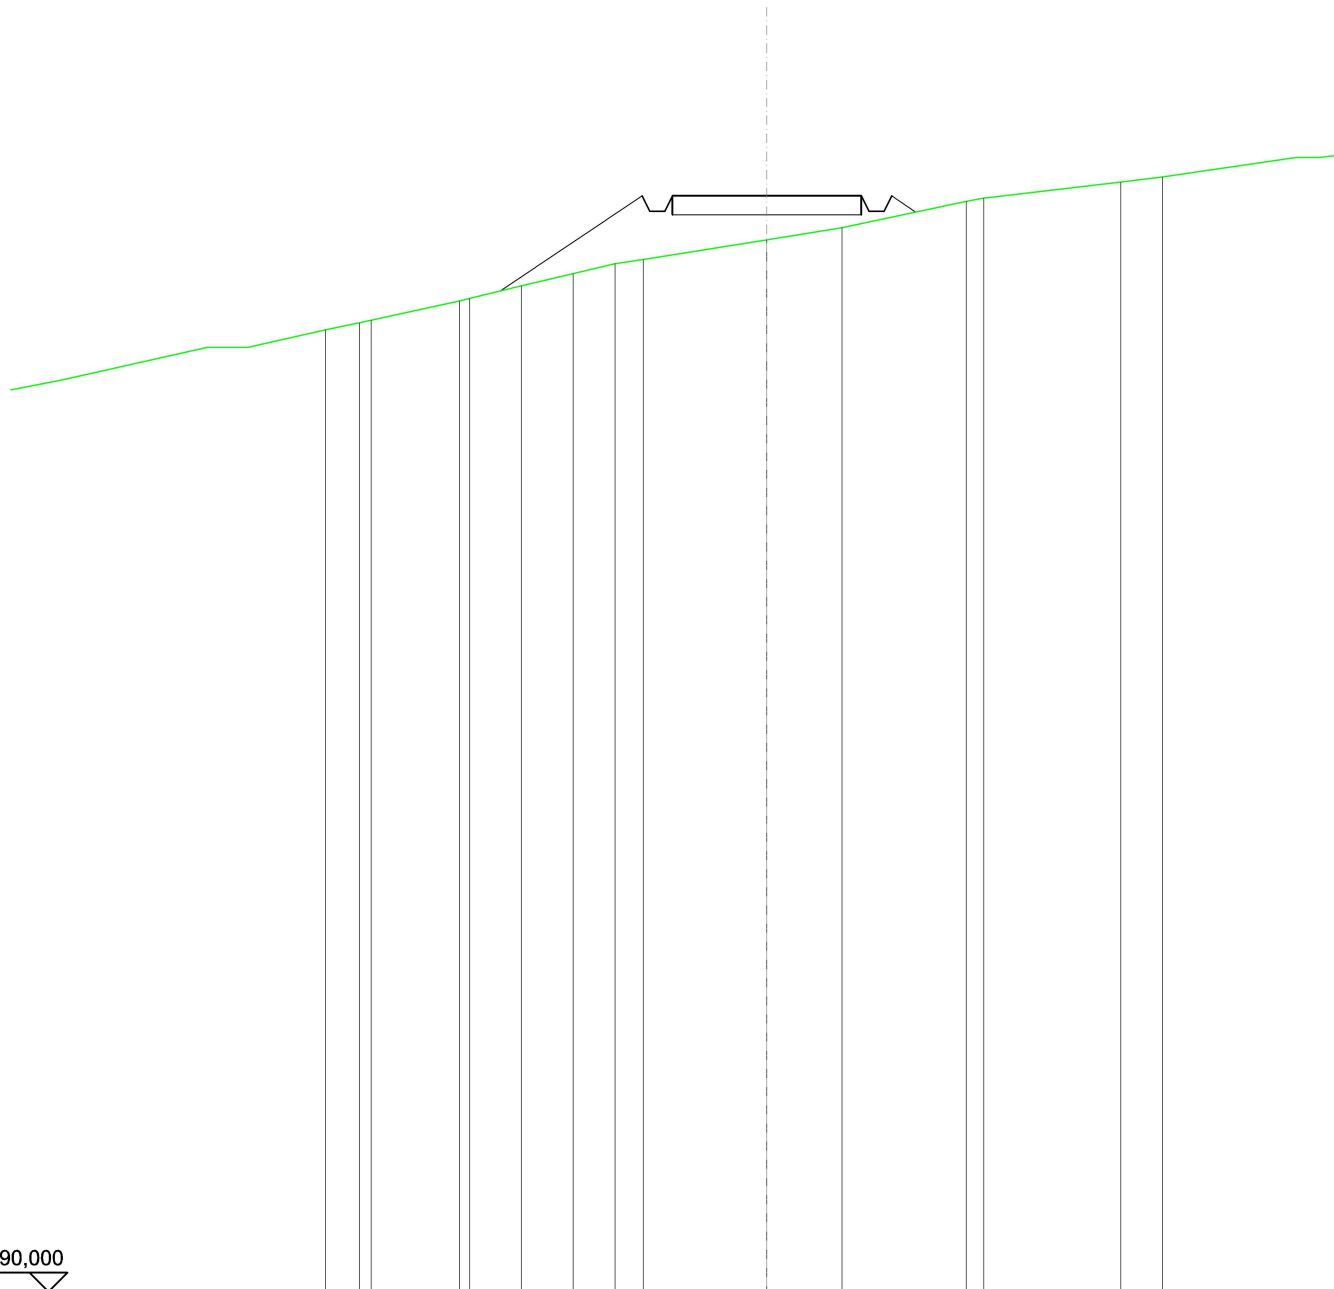


SCALA 1:200

QT.RIF. 290,000

QUOTE TERRENO	315,47	315,65	315,72	316,23	316,29	316,62	316,95	317,21	317,32	317,83	318,15	318,85	318,93	319,35	319,49
DIST.PARZIALI TERRENO	0,89	2,34	1,37	1,37	1,11	0,74	3,27	1,99	3,29	3,63	1,10				
QUOTE PROGETTO				316,49				318,99	318,59	318,59	318,99	318,59	318,59	318,59	318,56
DIST. PARZIALI PROGETTO						3,75				5,00			0,64		

SCAVI E BONIFICHE	
FOSSO	1,207 m ²
SOVRASTRUTTURA STRADALE	
CASSONETTO	5,000 m
MANUFATTI	
SCAVO PER PIATTAFORMA	4,765 m ²
SCAVO PER PARETI TRINCEA	0,592 m ²
RILEVATO PER SCARPATE	0,049 m ²
SOVRASTRUTTURA FERROVIARIA	
AREA DI SCAVO	7,694 m

SEZIONE N.: 44
 QT. PROGETTO: 323,952
 DIST.PROG.: 1075,000
 DIST.PREC.: 25,000
 DIST.SUCC.: 25,000

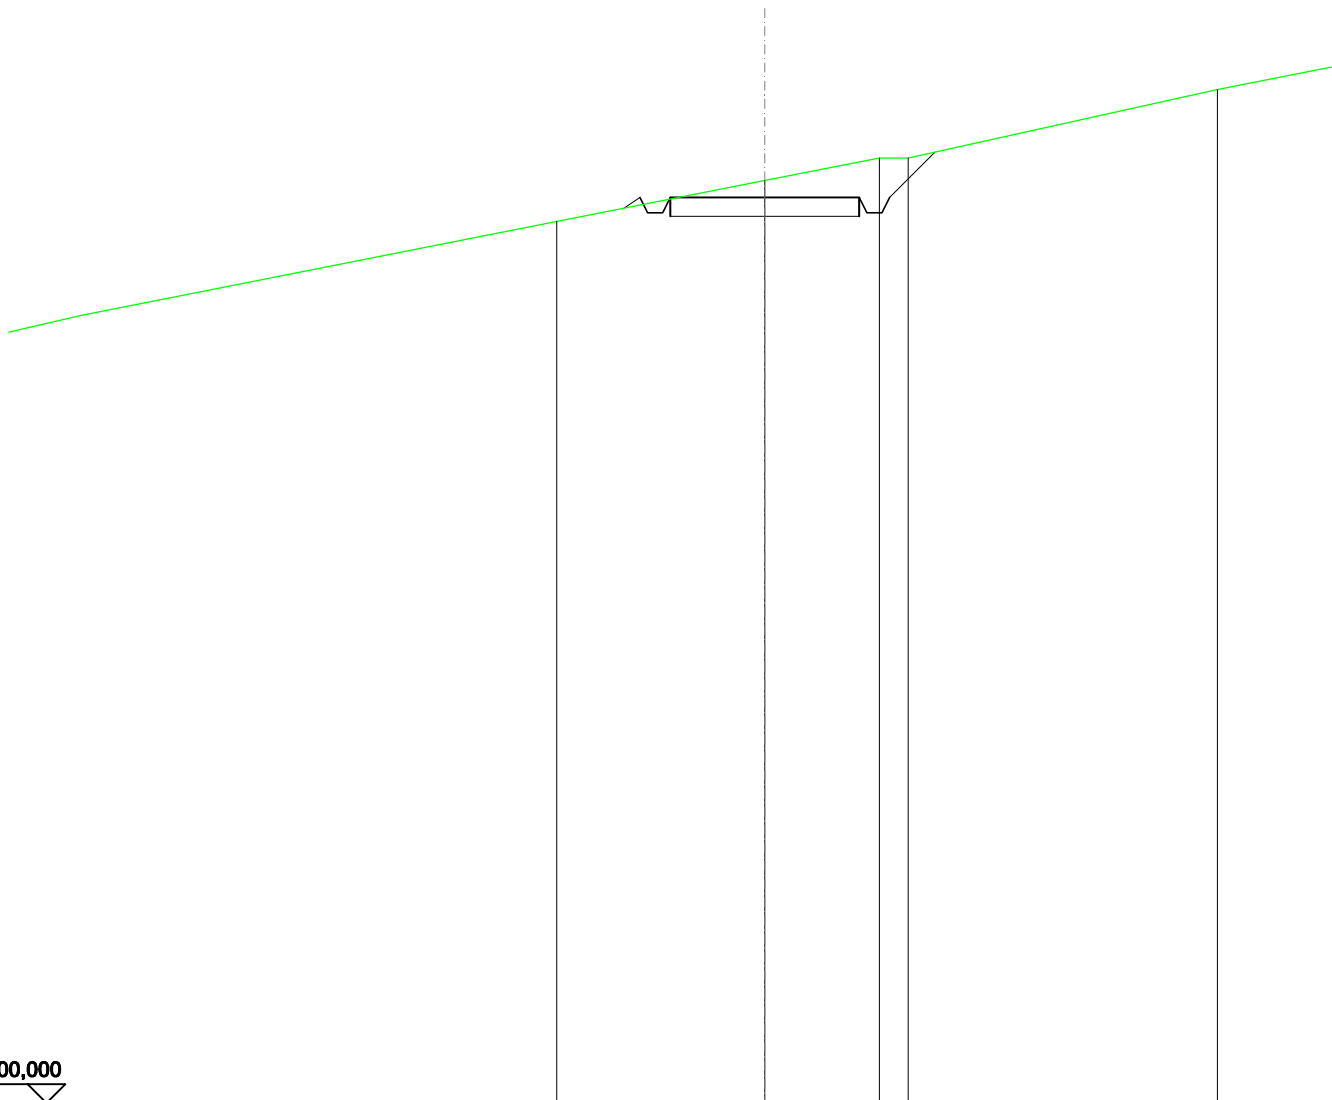


SCALA 1:200

QT.RIF. 300,000

QUOTE TERRENO	323,32		324,41		325,00	325,00		326,81
DIST.PARZIALI TERRENO		5,51		3,03		0,77		8,18
QUOTE PROGETTO		323,68 323,95 323,55 323,55 323,95		323,95		323,95 323,55 323,55 323,95		325,16
DIST. PARZIALI PROGETTO				5,00		1,20		

SCAVI E BONIFICHE	
FOSSO	0,392 m ²
RILEVATI	
RILEVATO	0,822 m ²
SOVRASTRUTTURA STRADALE	
CASSONETTO	5,000 m
MANUFATTI	
SCAVO PER PIATTAFORMA	0,851 m ²
SCAVO PER PARETI TRINCEA	0,047 m ²
RILEVATO PER SCARPATE	3,243 m ²
SOVRASTRUTTURA FERROVIARIA	
AREA DI SCAVO	3,721 m

SEZIONE N.: 45
 QT. PROGETTO: 325,048
 DIST.PROG.: 1100,000
 DIST.PREC.: 25,000
 DIST.SUCC.: 25,000

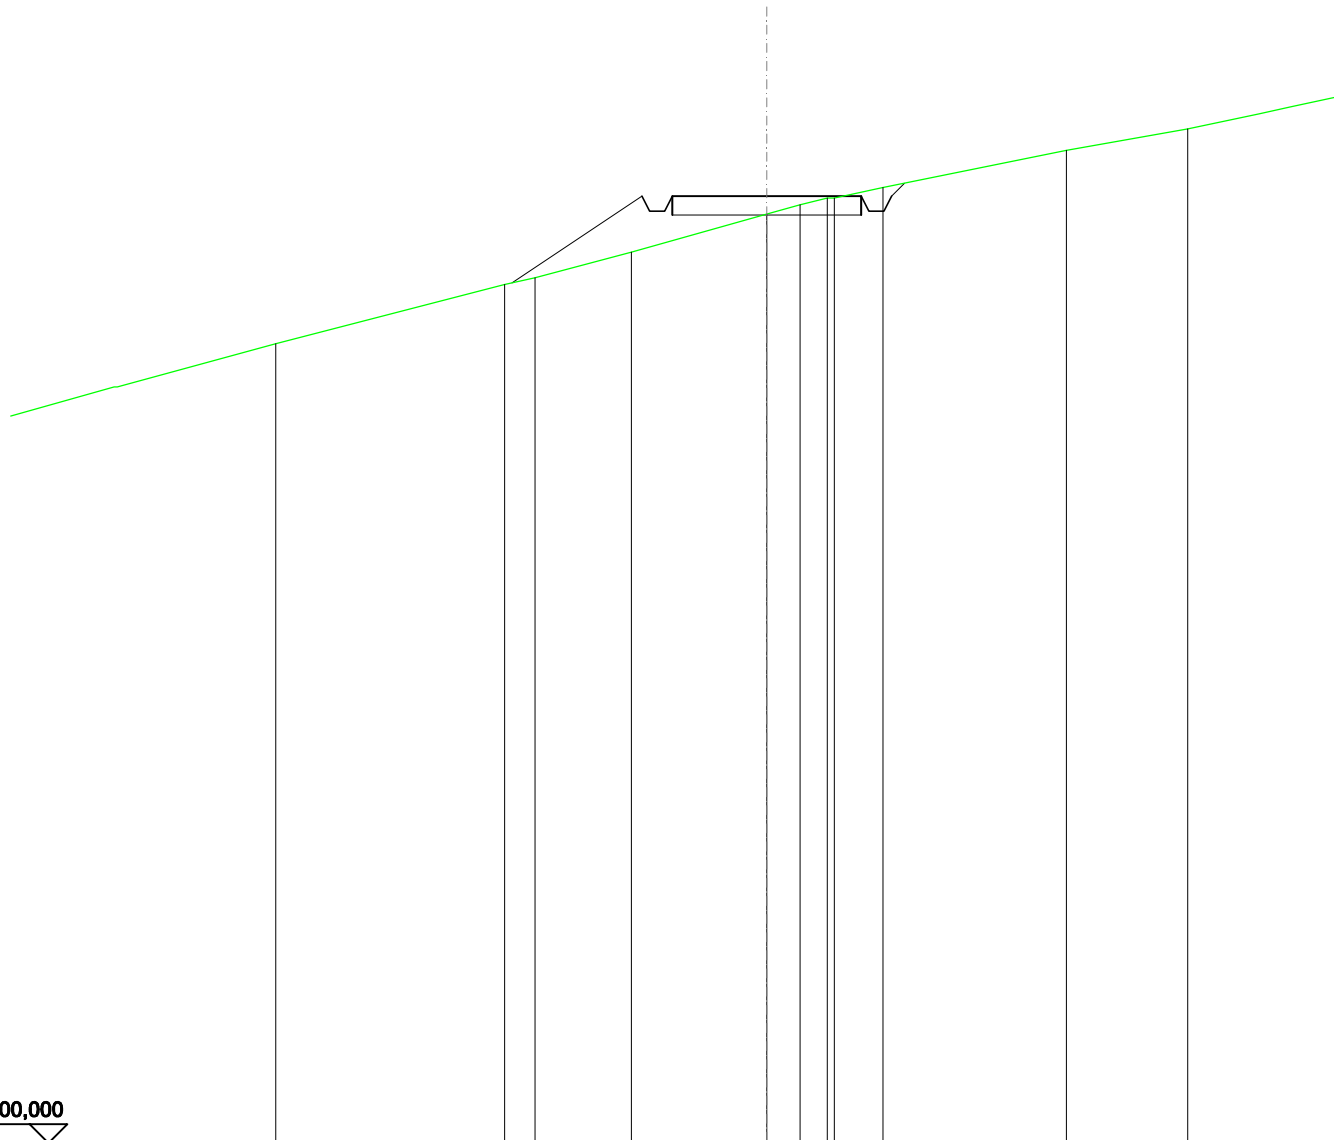


SCALA 1:200

QT.RIF. 300,000

QUOTE TERRENO	322,71	322,89	323,57	324,57	324,82	325,00	325,27	326,26	326,83
DIST.PARZIALI TERRENO	0,80	2,55	3,58	0,88	0,72	1,28	4,86	3,21	
QUOTE PROGETTO	322,75	325,05	324,65	324,65	325,05	324,65	325,05	325,39	
DIST. PARZIALI PROGETTO		3,44		5,00					

SCAVI E BONIFICHE	
FOSSO	0,452 m ²
RILEVATI	
RILEVATO	1,083 m ²
SOVRASTRUTTURA STRADALE	
CASSONETTO	5,000 m
MANUFATTI	
SCAVO PER PIATTAFORMA	0,675 m ²
SCAVO PER PARETI TRINCEA	0,110 m ²
RILEVATO PER SCARPATE	4,099 m ²
SOVRASTRUTTURA FERROVIARIA	
AREA DI SCAVO	3,677 m

SEZIONE N.: 46
 QT. PROGETTO: 325,439
 DIST.PROG.: 1125,000
 DIST.PREC.: 25,000
 DIST.SUCC.: 25,000

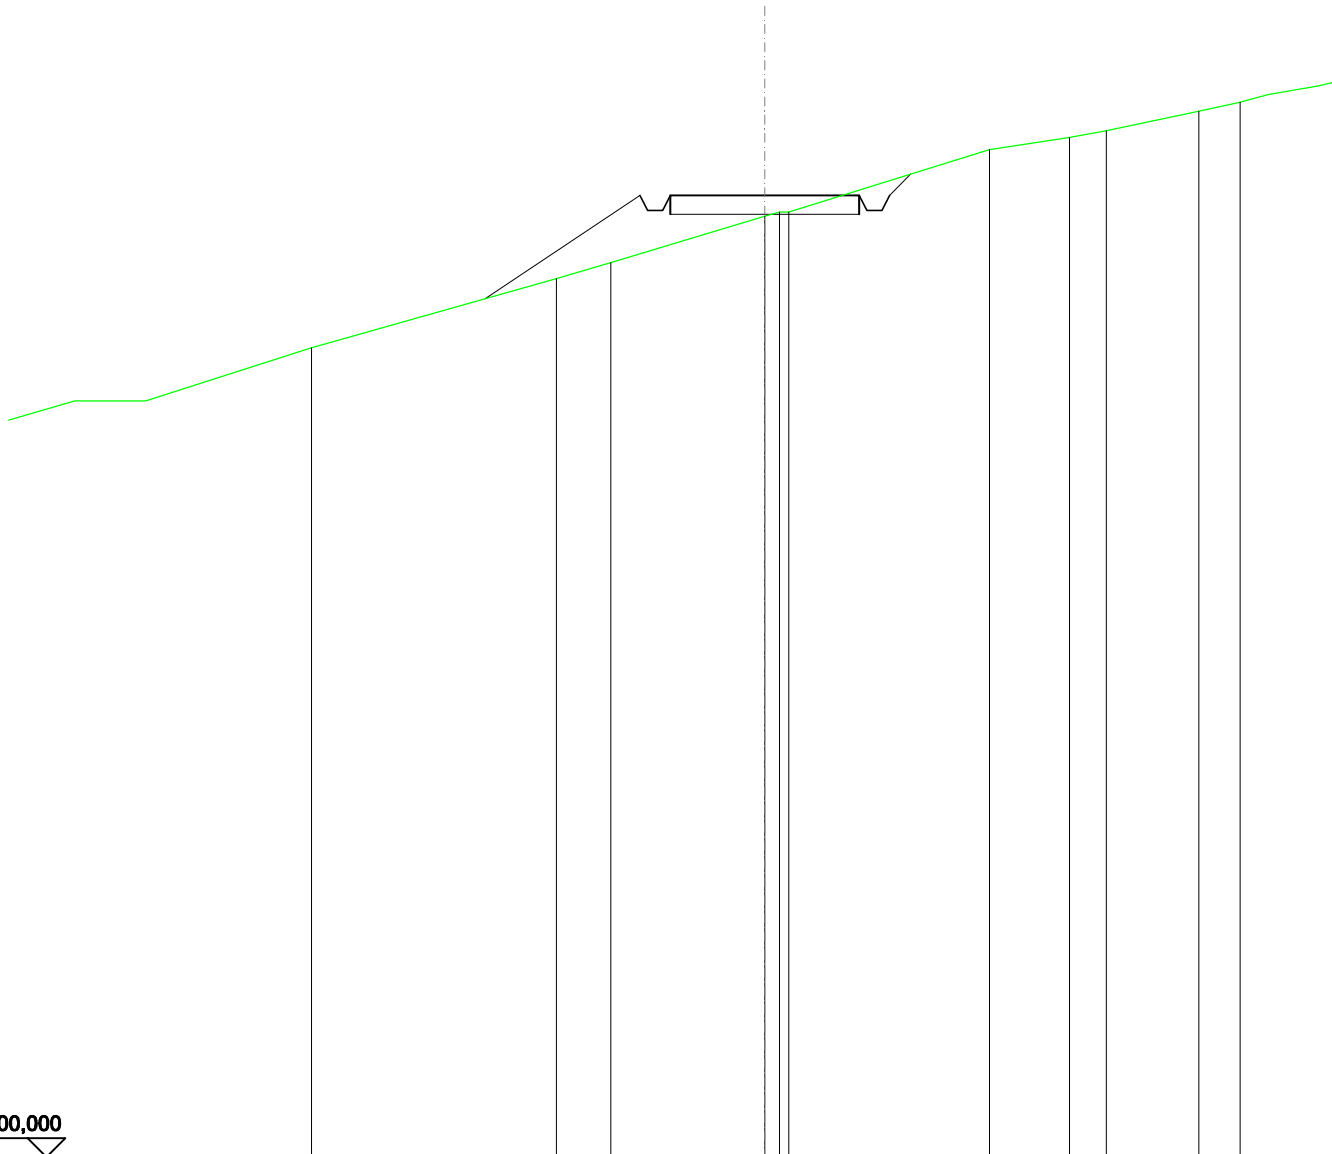


SCALA 1:200

QT.RIF. 300,000

QUOTE TERRENO	321,40	323,24	323,66	324,88	325,00	325,00	326,65	326,97	327,15	327,67
DIST.PARZIALI TERRENO	6,48	1,45	4,07	5,31	2,12	0,97	2,44			
QUOTE PROGETTO	322,71	325,44	325,04	325,44	325,44	325,04	325,44	325,44	326,00	
DIST. PARZIALI PROGETTO	4,10	5,00	0,56							

SCAVI E BONIFICHE	
FOSSO	1,153 m ²
RILEVATI	
RILEVATO	1,058 m ²
SOVRASTRUTTURA STRADALE	
CASSONETTO	5,000 m
MANUFATTI	
SCAVO PER PIATTAFORMA	2,120 m ²
SCAVO PER PARETI TRINCEA	1,726 m ²
RILEVATO PER SCARPATE	5,438 m ²
SOVRASTRUTTURA FERROVIARIA	
AREA DI SCAVO	6,293 m

SEZIONE N.: 47
 QT. PROGETTO: 326,277
 DIST.PROG.: 1150,000
 DIST.PREC.: 25,000
 DIST.SUCC.: 25,000

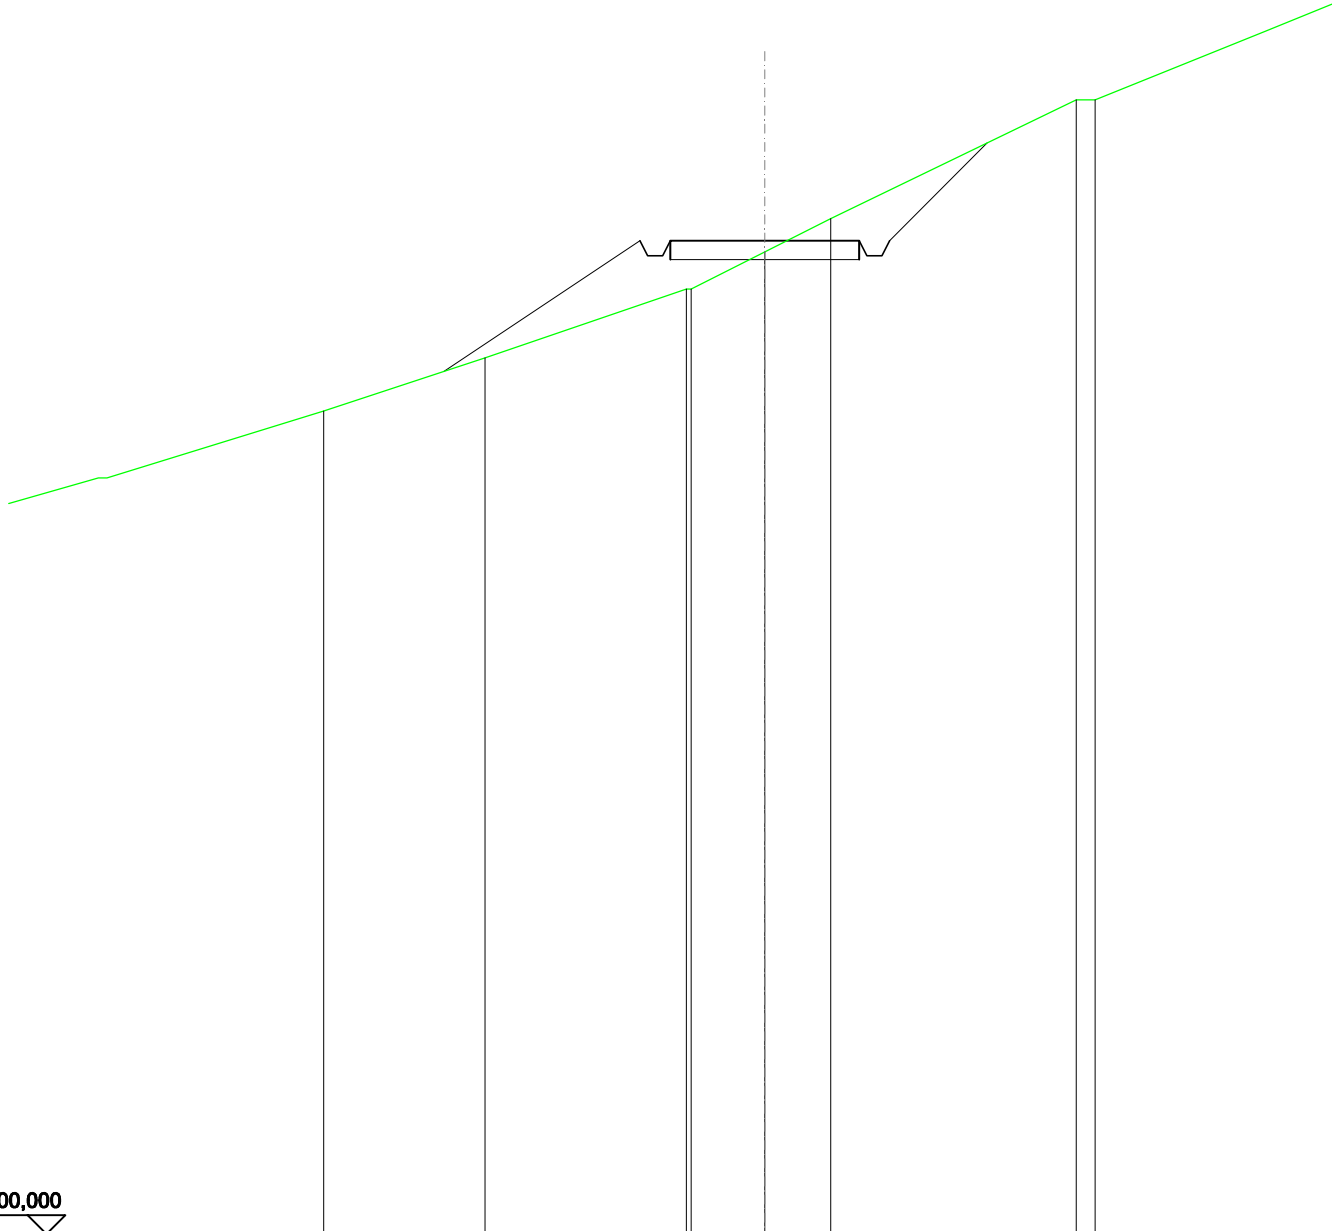


SCALA 1:200

QT.RIF. 300,000

QUOTE TERRENO	321,77	323,17	325,00	325,00	325,98	326,86	330,00	330,00
DIST.PARZIALI TERRENO	4,26	5,33	1,95	1,74	6,50	0,50		
QUOTE PROGETTO	322,82	326,28	325,88	325,88	326,28	326,28	325,88	325,88
DIST. PARZIALI PROGETTO	5,18	5,00	2,59					

RILEVATI	
RILEVATO	6,804 m ²
SOVRASTRUTTURA STRADALE	
CASSONETTO	5,000 m
MANUFATTI	
RILEVATO PER SCARPATE	20,500 m ²

SEZIONE N.: 48
 QT. PROGETTO: 327,672
 DIST.PROG.: 1175,000
 DIST.PREC.: 25,000
 DIST.SUCC.: 25,000

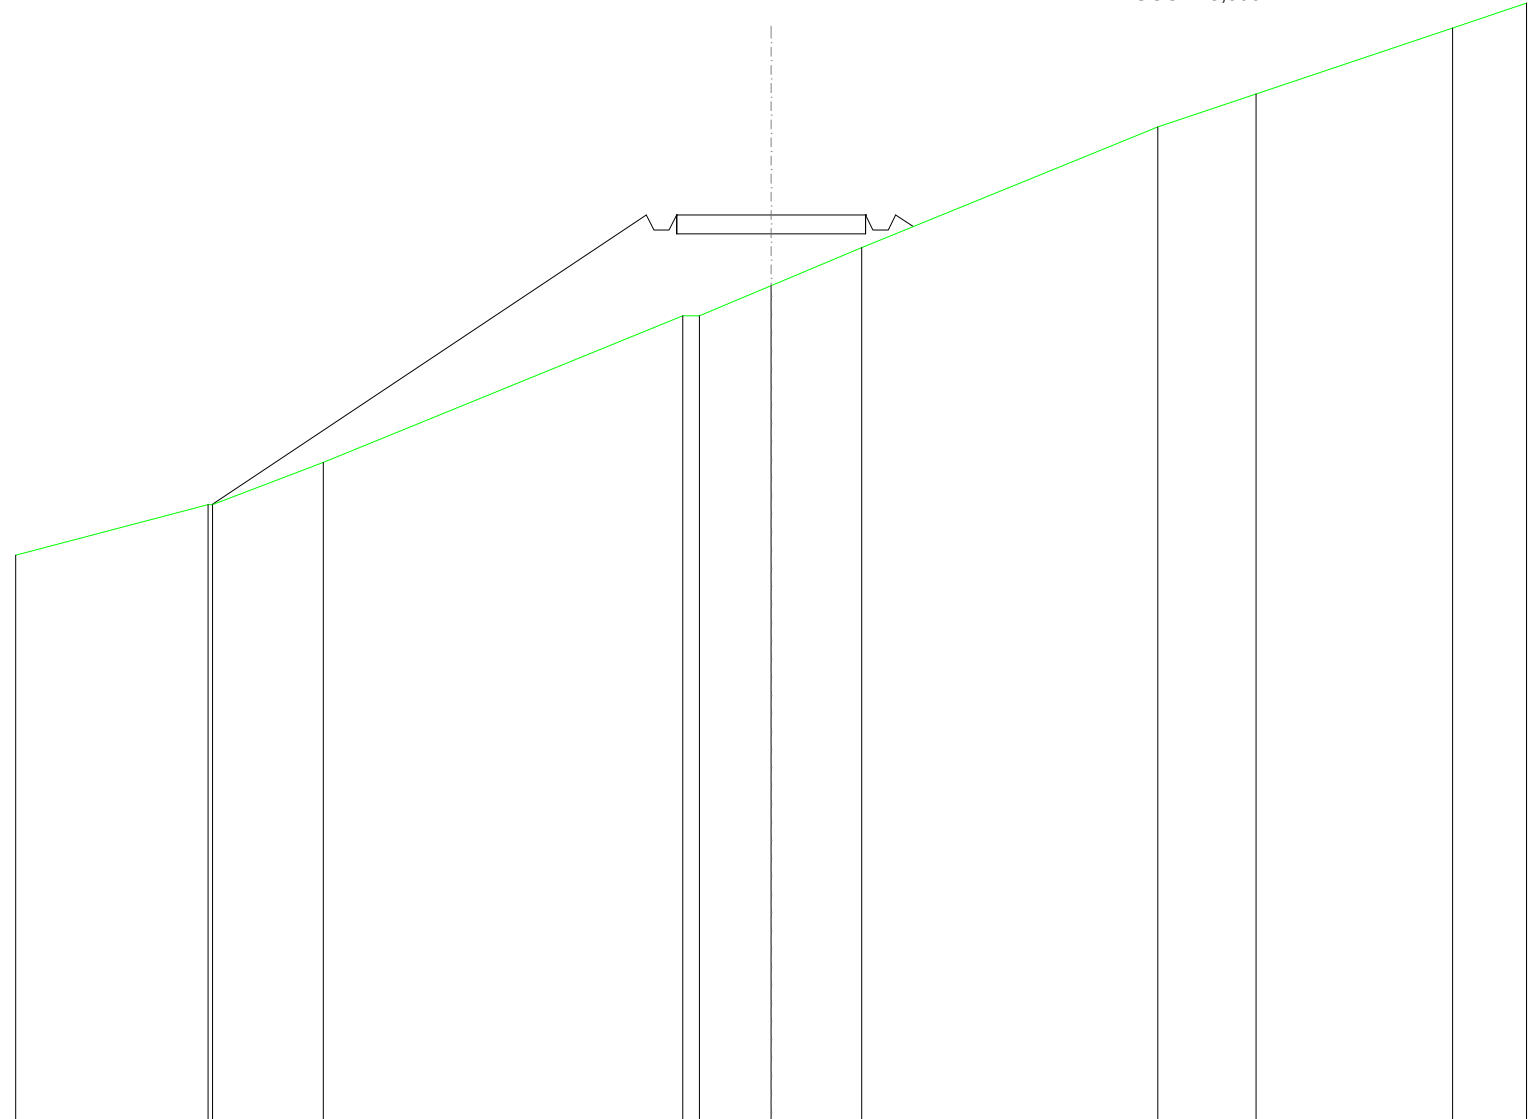


SCALA 1:200

QT.RIF. 303,468

QUOTE TERRENO	318,66	320,00	320,00	321,11		325,00	325,00	325,80	326,80		330,00	330,88	332,62	333,28
DIST.PARZIALI TERRENO	5,09	2,94	9,52		1,90	2,40	7,84	2,60	5,20	1,95				
QUOTE PROGETTO		320,00				327,67	327,27	327,27	327,67					
DIST. PARZIALI PROGETTO			11,50			5,00								

SCAVI E BONIFICHE	
FOSSO	2,400m ²
SOVRASTRUTTURA STRADALE	
CASSONETTO	5,000m
MANUFATTI	
SCAVO PER PIATTAFORMA	8,961m ²
SCAVO PER PARETI TRINCEA	1,865m ²
SOVRASTRUTTURA FERROVIARIA	
AREA DI SCAVO	8,864m

SEZIONE N.: 49
 QT. PROGETTO: 328,105
 DIST.PROG.: 1200,000
 DIST.PREC.: 25,000
 DIST.SUCC.: 25,000

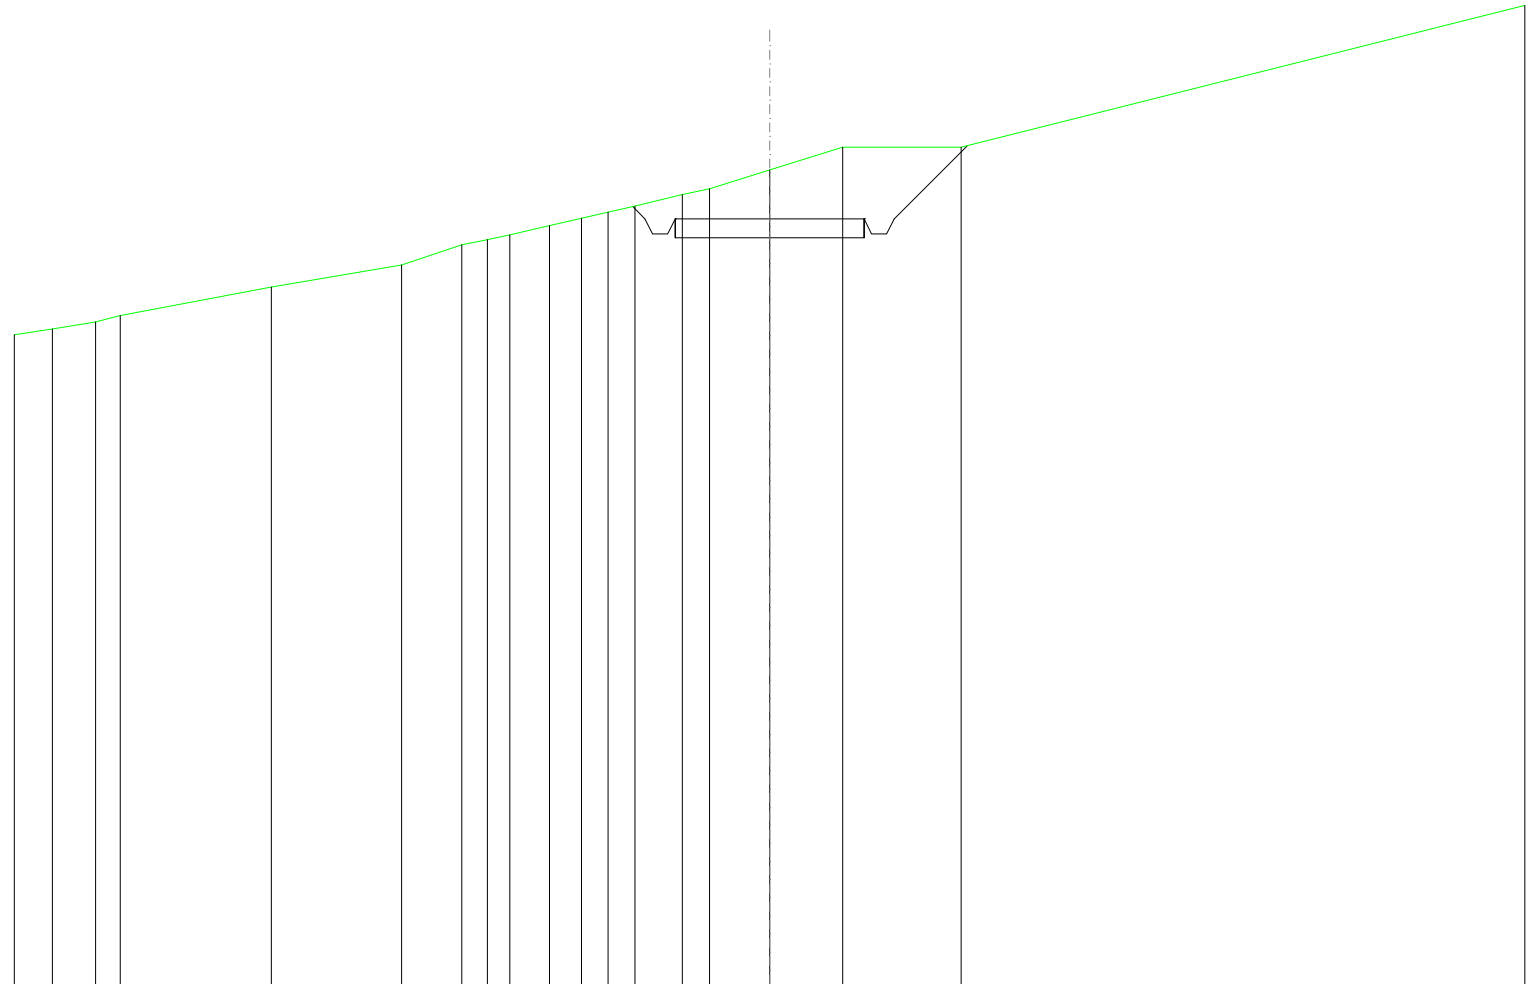


SCALA 1:200

QT.RIF. 307,795

QUOTE TERRENO	325,03	325,19	325,38	325,55	326,30	326,89	327,42	327,56	327,68	327,93	328,12	328,28	328,45	328,75	328,91	329,40	330,00	330,00	333,76
DIST.PARZIALI TERRENO	1,01	1,14	0,65	4,00	3,45	1,60	0,68	0,59	1,05	0,85	0,70	0,71	1,26	0,72	1,59	1,94	3,14	14,93	
QUOTE PROGETTO													328,43	328,10	327,70	328,10	328,10	330,04	
DIST. PARZIALI PROGETTO															5,00		1,94		

SCAVI E BONIFICHE	
FOSSO	1,865 m ²
SOVRASTRUTTURA STRADALE	
CASSONETTO	5,000 m
MANUFATTI	
SCAVO PER PIATTAFORMA	6,613 m ²
SCAVO PER PARETI TRINCEA	1,482 m ²
SOVRASTRUTTURA FERROVIARIA	
AREA DI SCAVO	8,768 m

SEZIONE N.: 50
 QT. PROGETTO: 327,288
 DIST.PROG.: 1225,000
 DIST.PREC.: 25,000
 DIST.SUCC.: 25,000

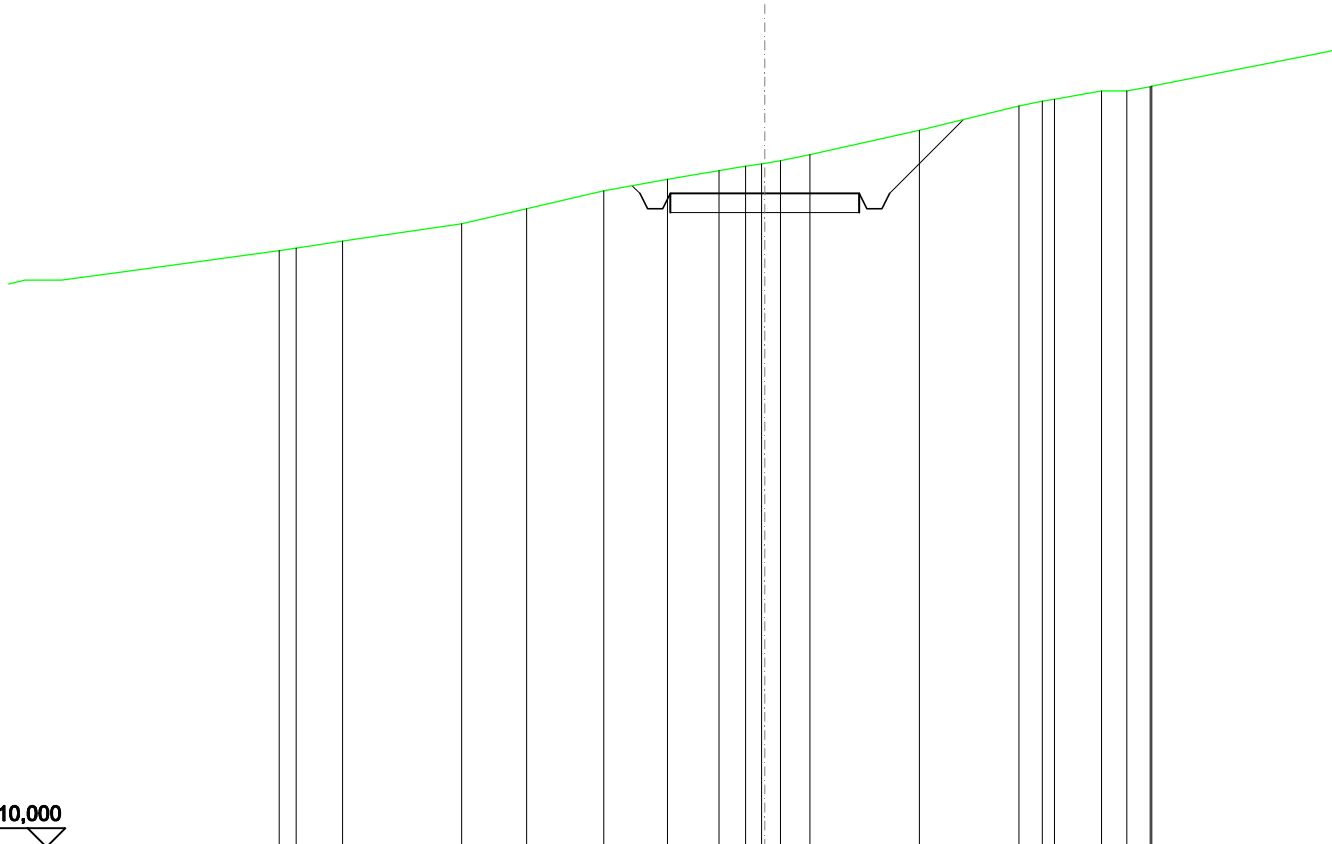


SCALA 1:200

QT.RIF. 310,000

QUOTE TERRENO	326,03	326,49	326,89	327,36	327,67	327,89	328,01	328,07	328,15	328,32	328,96	329,60	329,73	329,78	330,00	330,00	330,12	330,13
DIST.PARZIALI TERRENO	3,15	1,71	2,05	1,68	1,36	0,70	0,78	2,90	2,83	0,62	1,25	0,67	0,62					
QUOTE PROGETTO				327,50	327,29	326,89	327,29	327,29	327,29	326,89	327,29	329,25						
DIST. PARZIALI PROGETTO							5,00				1,96							

SCAVI E BONIFICHE	
FOSSO	1,737 m ²
SOVRASTRUTTURA STRADALE	
CASSONETTO	5,000 m
MANUFATTI	
SCAVO PER PIATTAFORMA	6,467 m ²
SCAVO PER PARETI TRINCEA	1,920 m ²
RILEVATO PER SCARPATE	0,025 m ²
SOVRASTRUTTURA FERROVIARIA	
AREA DI SCAVO	8,836 m

SEZIONE N.: 51
 QT. PROGETTO: 325,221
 DIST.PROG.: 1250,000
 DIST.PREC.: 25,000
 DIST.SUCC.: 25,000

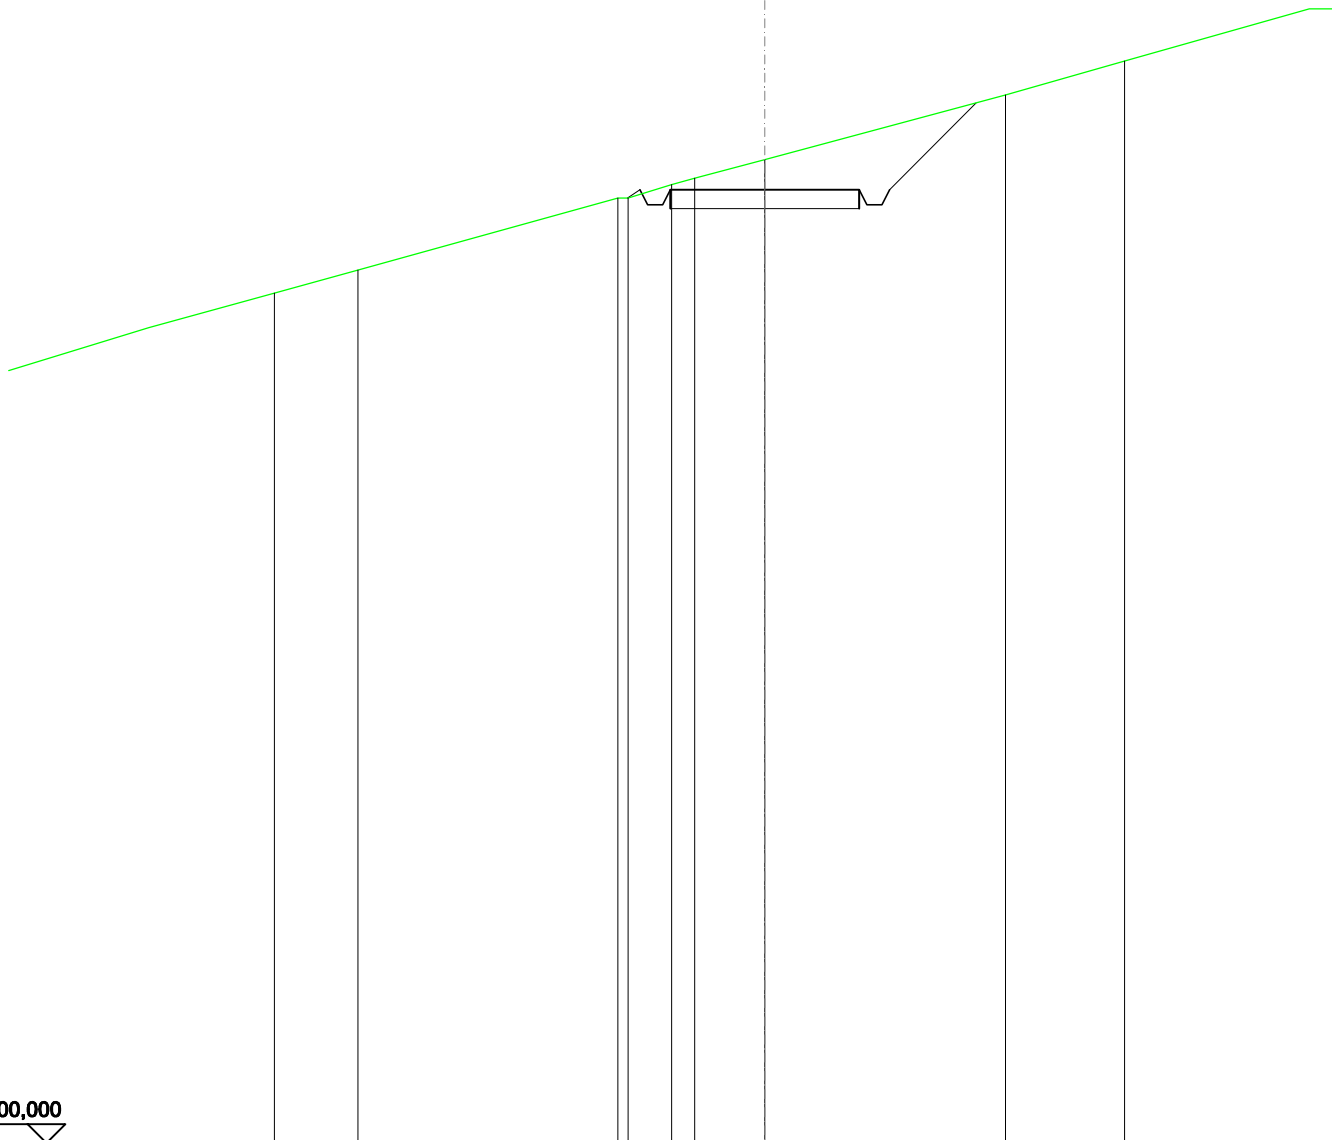


SCALA 1:200

QT.RIF. 300,000

QUOTE TERRENO	323,09		325,00	325,00	325,35	325,52	326,01		327,72	328,62			
DIST.PARZIALI TERRENO		6,87		1,15	0,61	1,85		6,37		3,14			
QUOTE PROGETTO			325,00	325,22	324,82	325,22	325,22		325,22	324,82	324,82	325,22	327,51
DIST. PARZIALI PROGETTO							5,00			2,29			

SCAVI E BONIFICHE	
FOSSO	0,089 m ²
RILEVATI	
RILEVATO	4,726 m ²
SOVRASTRUTTURA STRADALE	
CASSONETTO	5,000 m
MANUFATTI	
SCAVO PER PIATTAFORMA	0,012 m ²
RILEVATO PER SCARPATE	11,141 m ²
SOVRASTRUTTURA FERROVIARIA	
AREA DI SCAVO	0,839 m

SEZIONE N.: 55
 QT. PROGETTO: 313,079
 DIST.PROG.: 1350,000
 DIST.PREC.: 25,000
 DIST.SUCC.: 25,000

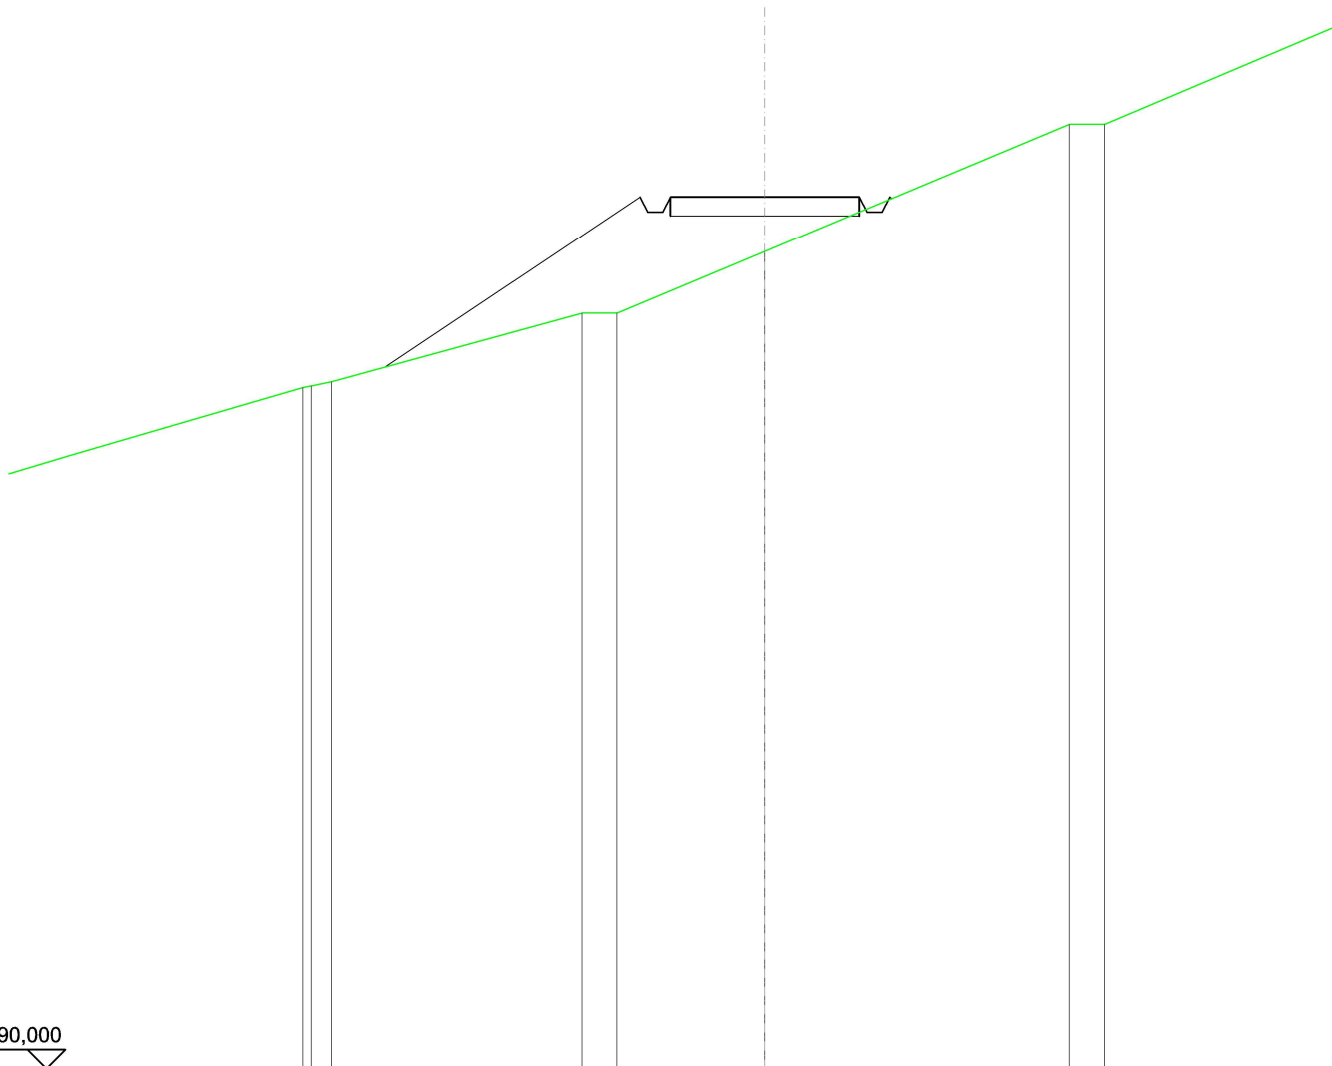


SCALA 1:200

QT.RIF. 290,000

QUOTE TERRENO	308,08 308,19	310,00 310,00	311,64	315,00 315,00
DIST.PARZIALI TERRENO	0,54 6,63	0,92 3,92	8,05	0,94
QUOTE PROGETTO	308,58	313,08 312,68 312,68 313,08	313,08	313,08 312,68 313,08 313,04
DIST. PARZIALI PROGETTO	6,75	5,00		

SCAVI E BONIFICHE	
FOSSO	0,383 m ²
RILEVATI	
RILEVATO	0,638 m ²
SOVRASTRUTTURA STRADALE	
CASSONETTO	5,000 m
MANUFATTI	
SCAVO PER PIATTAFORMA	0,832 m ²
SCAVO PER PARETI TRINCEA	0,044 m ²
RILEVATO PER SCARPATE	2,845 m ²
SOVRASTRUTTURA FERROVIARIA	
AREA DI SCAVO	3,837 m

SEZIONE N.: 57
 QT. PROGETTO: 307,701
 DIST.PROG.: 1400,000
 DIST.PREC.: 25,000
 DIST.SUCC.: 25,000

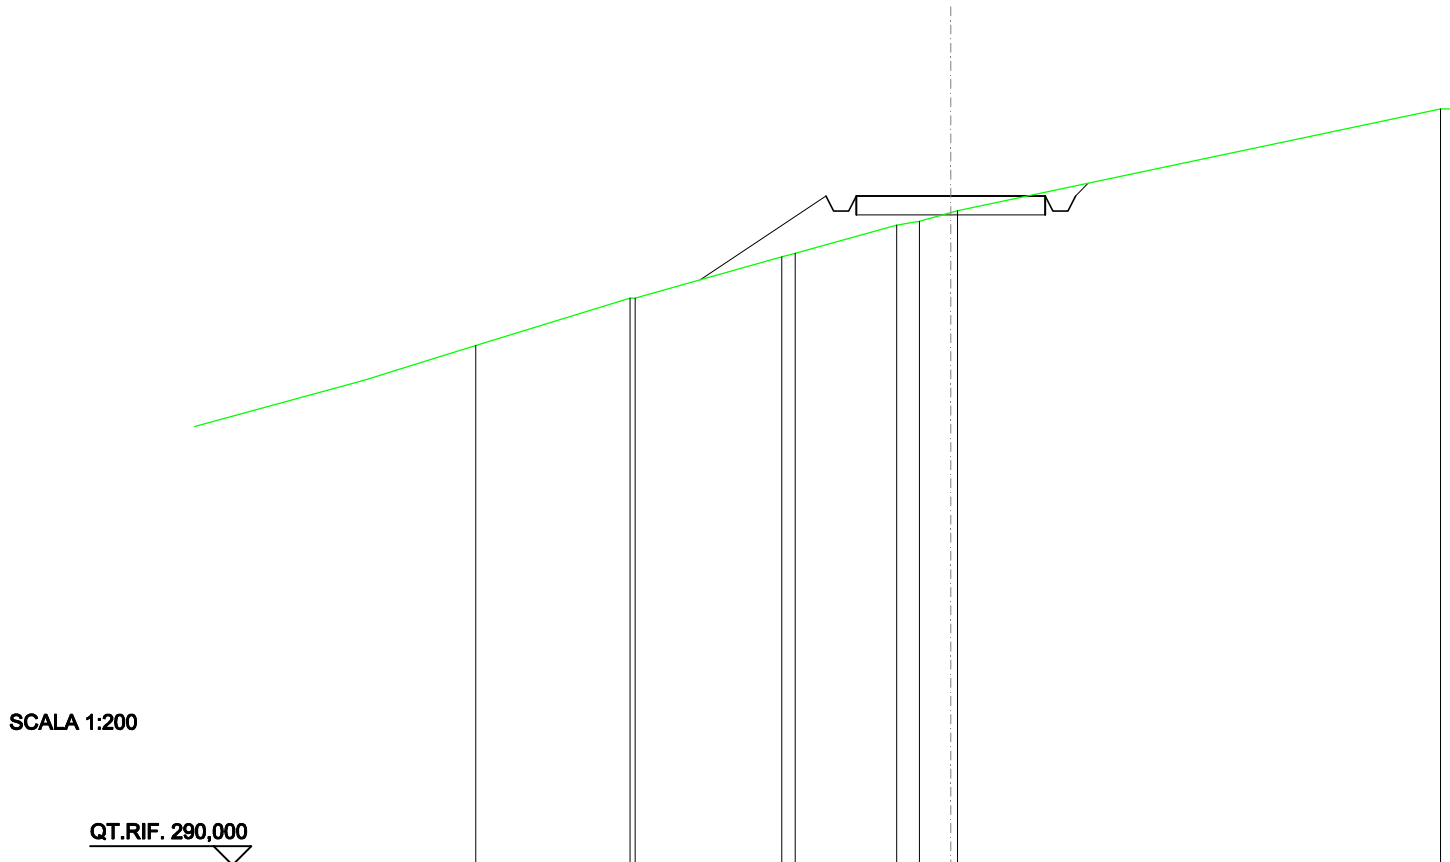


SCALA 1:200

QT.RIF. 290,000

QUOTE TERRENO	305,00 305,00	306,09 306,18	306,93 307,03	307,26 307,31
DIST.PARZIALI TERRENO	3,88	2,69	0,80 0,83	
QUOTE PROGETTO	305,48	307,70 307,30 307,30 307,70	307,70	307,70 307,30 307,30 307,70 308,03
DIST. PARZIALI PROGETTO	3,33		5,00	

RILEVATI	
RILEVATO	11,159 m ²
SOVRASTRUTTURA STRADALE	
CASSONETTO	4,998 m
MANUFATTI	
RILEVATO PER SCARPATE	6,969 m ²

SEZIONE N.: 59
 QT. PROGETTO: 304,551
 DIST.PROG.: 1450,000
 DIST.PREC.: 25,000
 DIST.SUCC.: 25,000

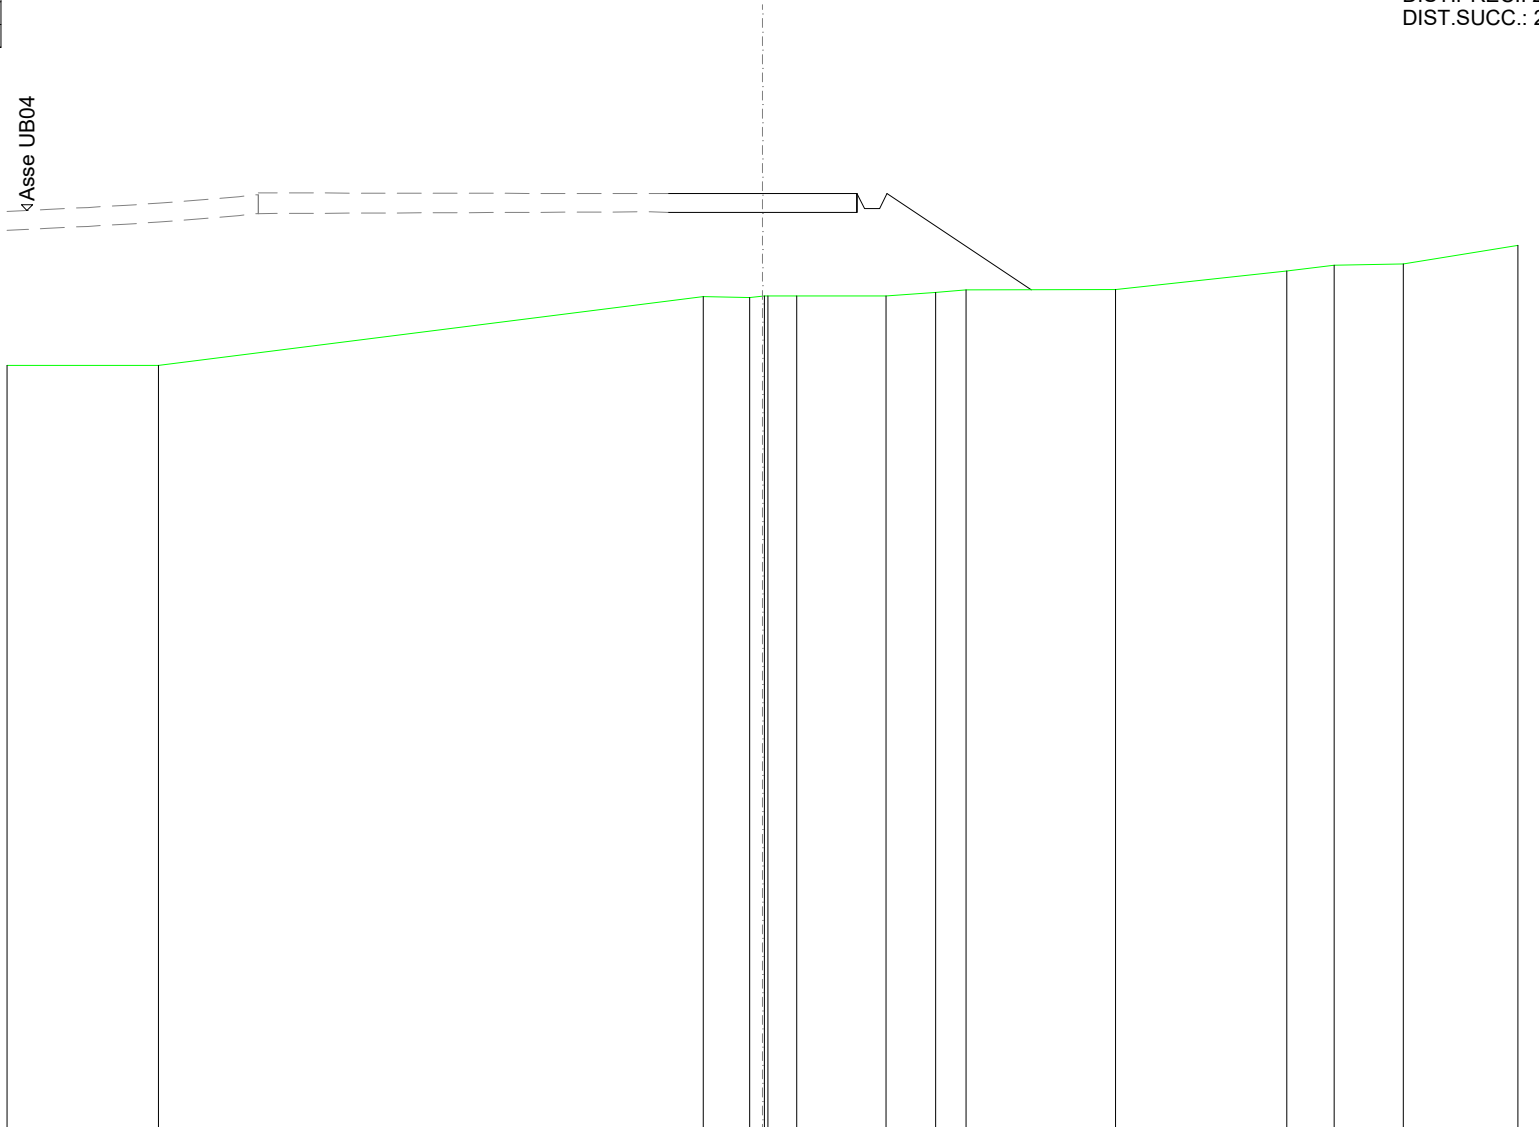


SCALA 1:200

QT.RIF. 279,784

QUOTE TERRENO	300,00	300,00		301,82	301,80	301,83	301,84	301,84	301,84	301,84	301,94	302,00		302,01		302,50	302,65	302,69	303,18
DIST.PARZIALI TERRENO		4,01			1,22	0,77		2,36	1,31	0,81		3,96			4,54	1,25	1,84	3,03	
QUOTE PROGETTO				304,55	304,55	304,55	304,15	304,15	304,55			302,00							
DIST. PARZIALI PROGETTO											3,82								

SEZIONE N.: 60
 QT. PROGETTO: 302,979
 DIST.PROG.: 1475,000
 DIST.PREC.: 25,000
 DIST.SUCC.: 25,000

RILEVATI	
RILEVATO	9,492 m ²
SOVRASTRUTTURA STRADALE	
CASSONETTO	5,000 m
MANUFATTI	
RILEVATO PER SCARPATE	12,055 m ²

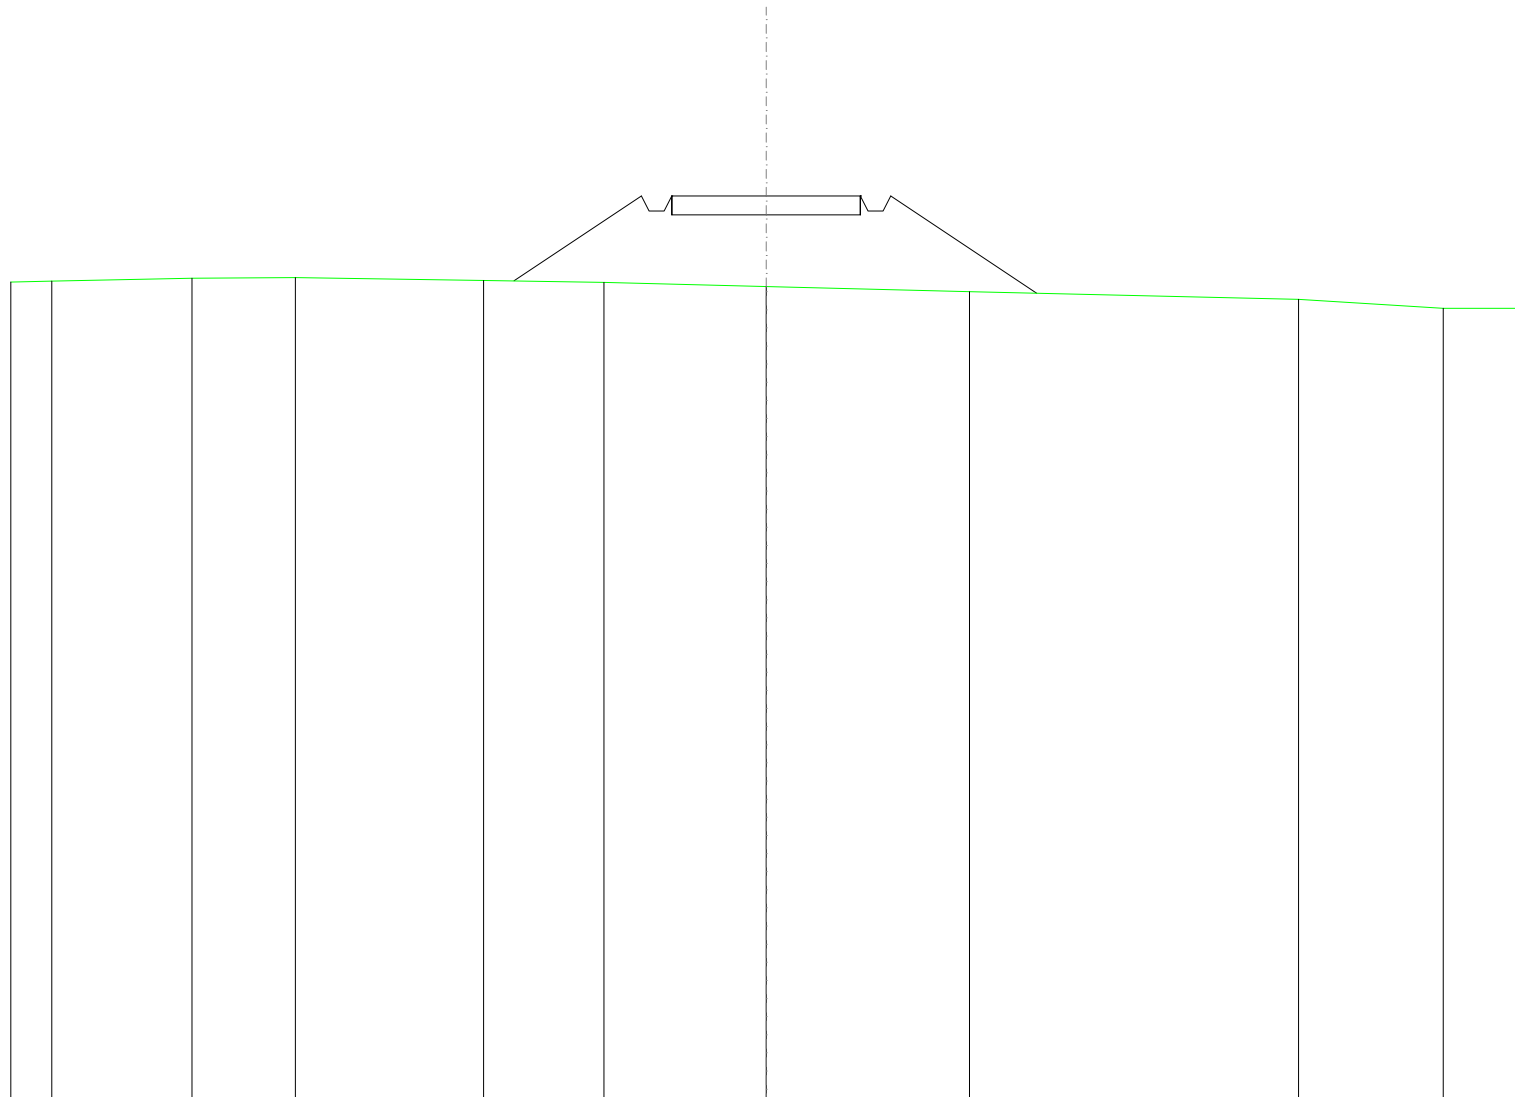


SCALA 1:200

QT.RIF. 278,989

QUOTE TERRENO	300,70	300,73	300,80	300,82	300,74	300,69	300,58	300,44	300,24	300,00	300,00
DIST.PARZIALI TERRENO	1,09	3,71	2,73	4,99	3,19	4,29	5,39	8,71	3,84	2,07	
QUOTE PROGETTO					300,73	302,98	302,98	302,98	302,98	300,40	
DIST. PARZIALI PROGETTO					3,37	5,00	5,00	3,87			

SCAVI E BONIFICHE	
FOSSO	0,117 m ²
RILEVATI	
RILEVATO	0,001 m ²
SOVRASTRUTTURA STRADALE	
CASSONETTO	5,000 m
MANUFATTI	
SCAVO PER PIATTAFORMA	0,736 m ²
RILEVATO PER SCARPATE	0,473 m ²
SOVRASTRUTTURA FERROVIARIA	
AREA DI SCAVO	5,499 m

SEZIONE N.: 61
 QT. PROGETTO: 301,407
 DIST.PROG.: 1500,000
 DIST.PREC.: 25,000
 DIST.SUCC.: 25,000

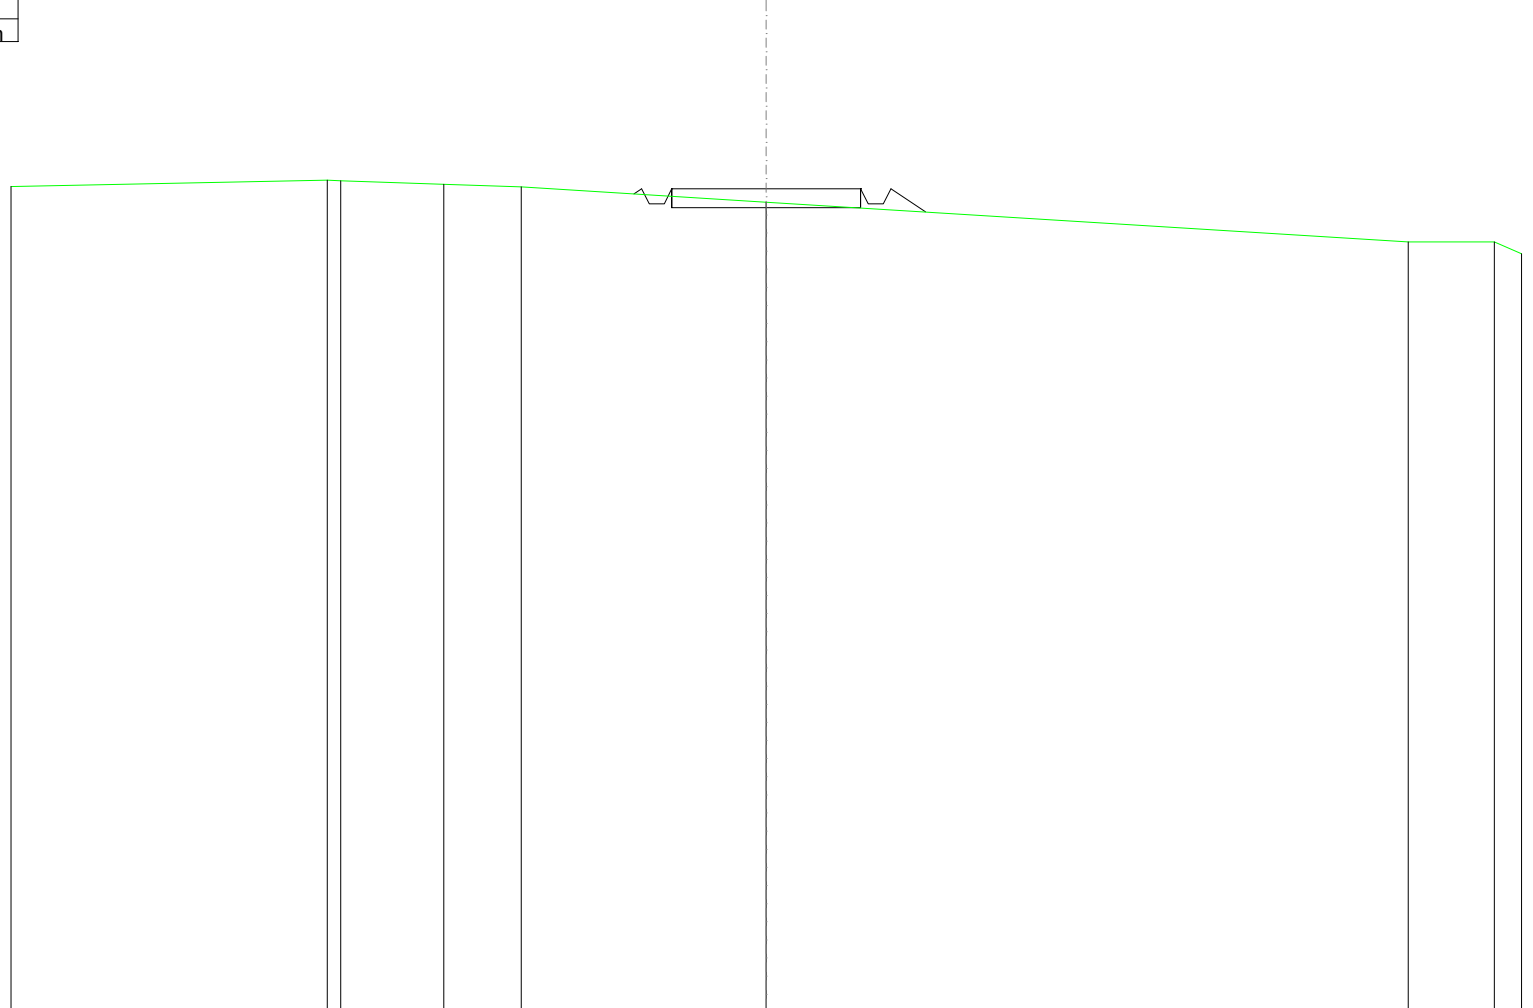


SCALA 1:200

QT.RIF. 279,664

QUOTE TERRENO	301,46		301,64 301,62	301,52	301,46		301,05		300,00	300,00 299,69
DIST.PARZIALI TERRENO	8,37		2,73	2,05	6,49		17,00		2,28	0,72
QUOTE PROGETTO					301,27 301,41 301,01 301,41		301,41		301,41 301,01 301,41 300,79	
DIST. PARZIALI PROGETTO					5,00		0,92			

SCAVI E BONIFICHE	
FOSSO	0,856 m ²
SOVRASTRUTTURA STRADALE	
CASSONETTO	5,000 m
MANUFATTI	
SCAVO PER PIATTAFORMA	3,805 m ²
SCAVO PER PARETI TRINCEA	0,047 m ²
SOVRASTRUTTURA FERROVIARIA	
AREA DI SCAVO	7,024 m

SEZIONE N.: 62
 QT. PROGETTO: 299,864
 DIST.PROG.: 1525,000
 DIST.PREC.: 25,000
 DIST.SUCC.: 25,000

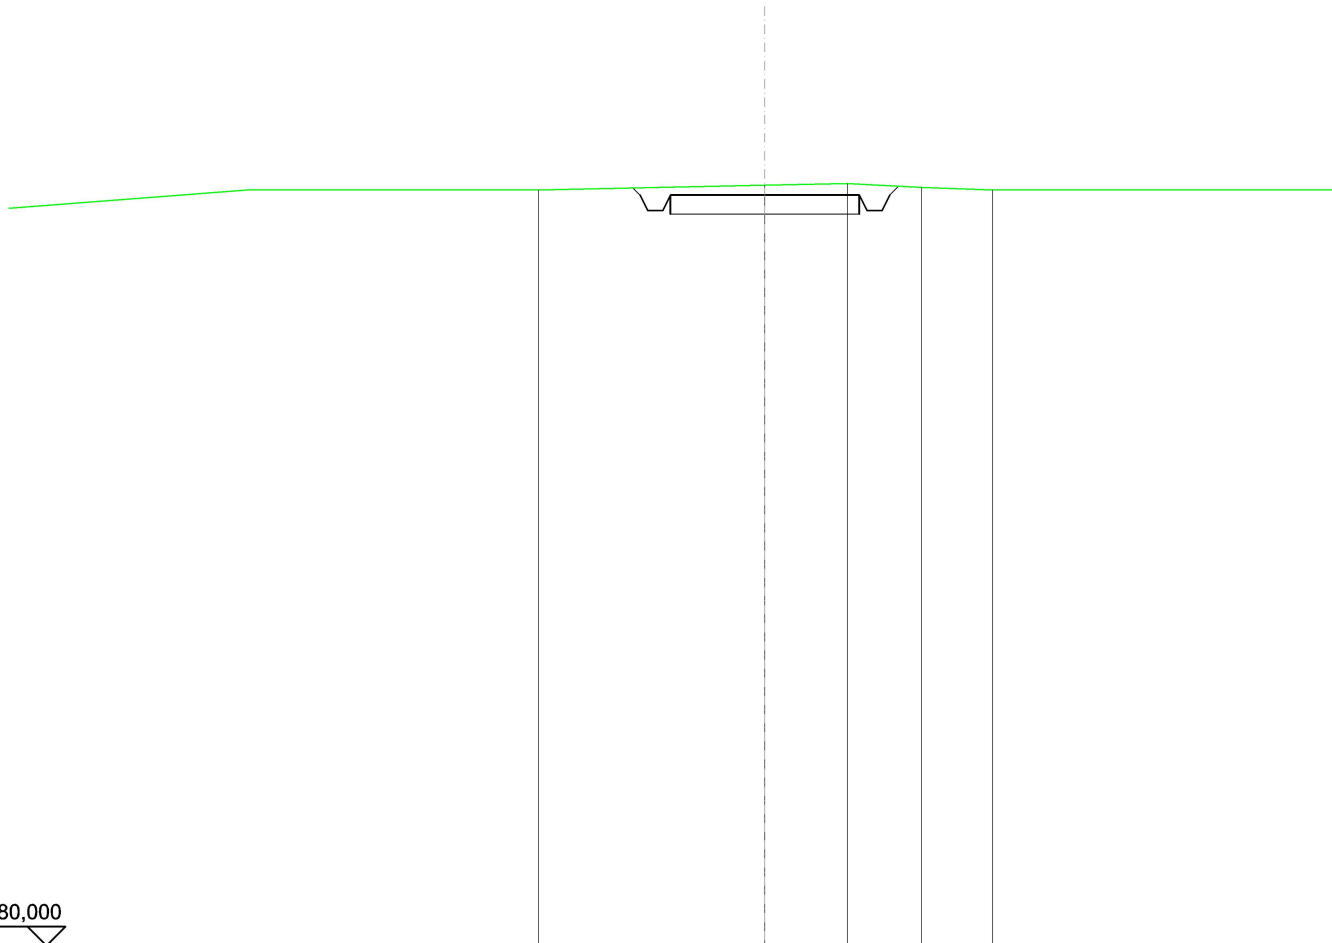


SCALA 1:200

QT.RIF. 280,000

QUOTE TERRENO	300,00		300,13	300,17	300,07	300,00
DIST.PARZIALI TERRENO		5,98	2,19	1,96	1,87	
QUOTE PROGETTO		300,05 299,86 299,46 299,86	299,86	299,86 299,46 299,86	300,10	
DIST. PARZIALI PROGETTO			5,00			

RILEVATI	
RILEVATO	2,394 m ²
SOVRASTRUTTURA STRADALE	
CASSONETTO	5,000 m
MANUFATTI	
RILEVATO PER SCARPATE	2,893 m ²

SEZIONE N.: 63
 QT. PROGETTO: 299,182
 DIST.PROG.: 1550,000
 DIST.PREC.: 25,000
 DIST.SUCC.: 25,000

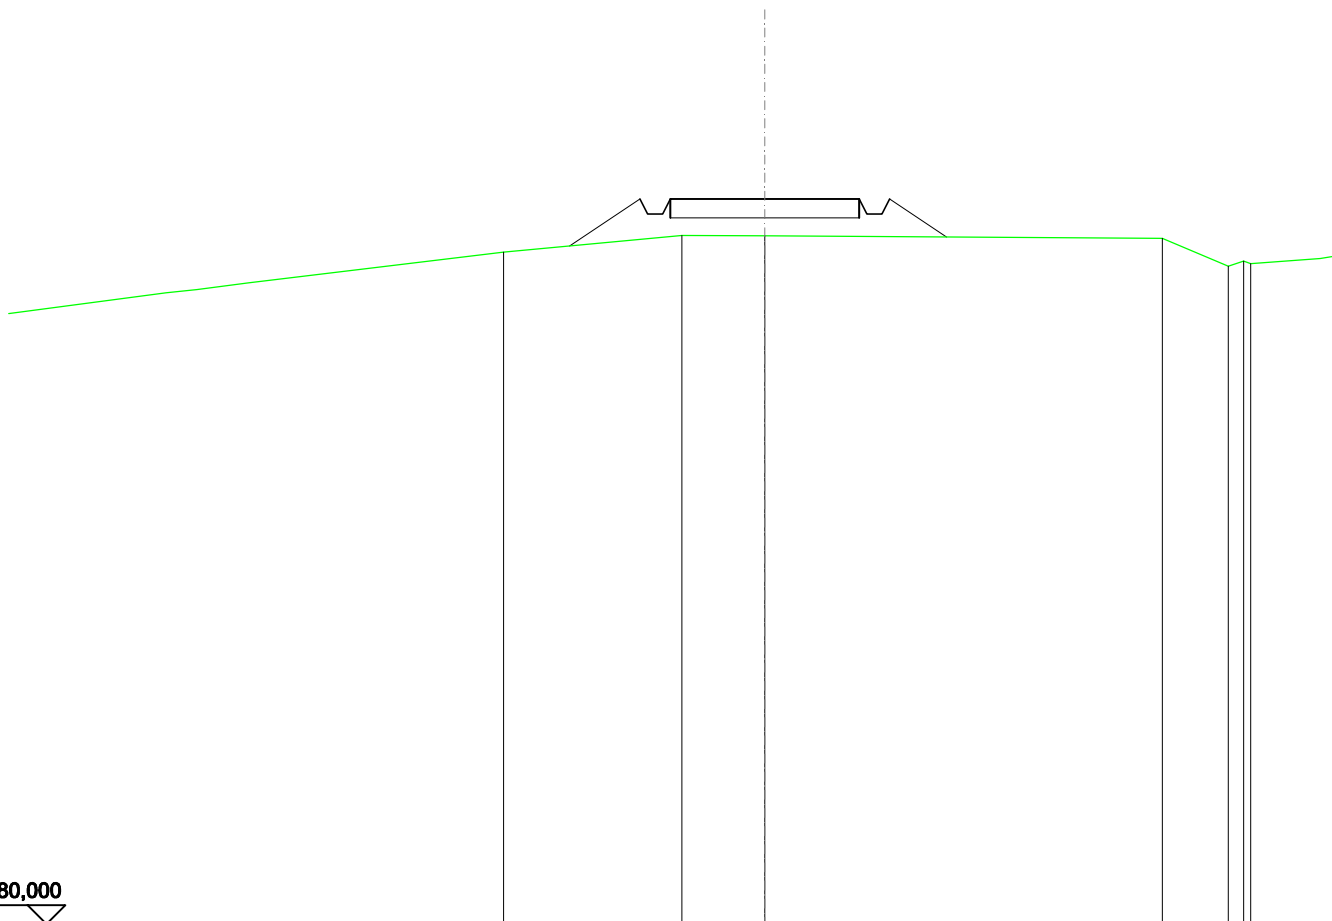


SCALA 1:200

QT.RIF. 280,000

QUOTE TERRENO	297,77	298,22	298,20	298,14
DIST.PARZIALI TERRENO	4,72	2,19	10,52	
QUOTE PROGETTO	297,94	299,18 298,78 298,78 299,18	299,18	299,18 298,78 298,78 299,18 298,17
DIST. PARZIALI PROGETTO	1,87	5,00	1,51	

RILEVATI	
RILEVATO	20,602 m ²
SOVRASTRUTTURA STRADALE	
CASSONETTO	5,000 m
MANUFATTI	
RILEVATO PER SCARPATE	38,589 m ²

SEZIONE N.: 64
 QT. PROGETTO: 299,751
 DIST.PROG.: 1575,000
 DIST.PREC.: 25,000
 DIST.SUCC.: 25,000

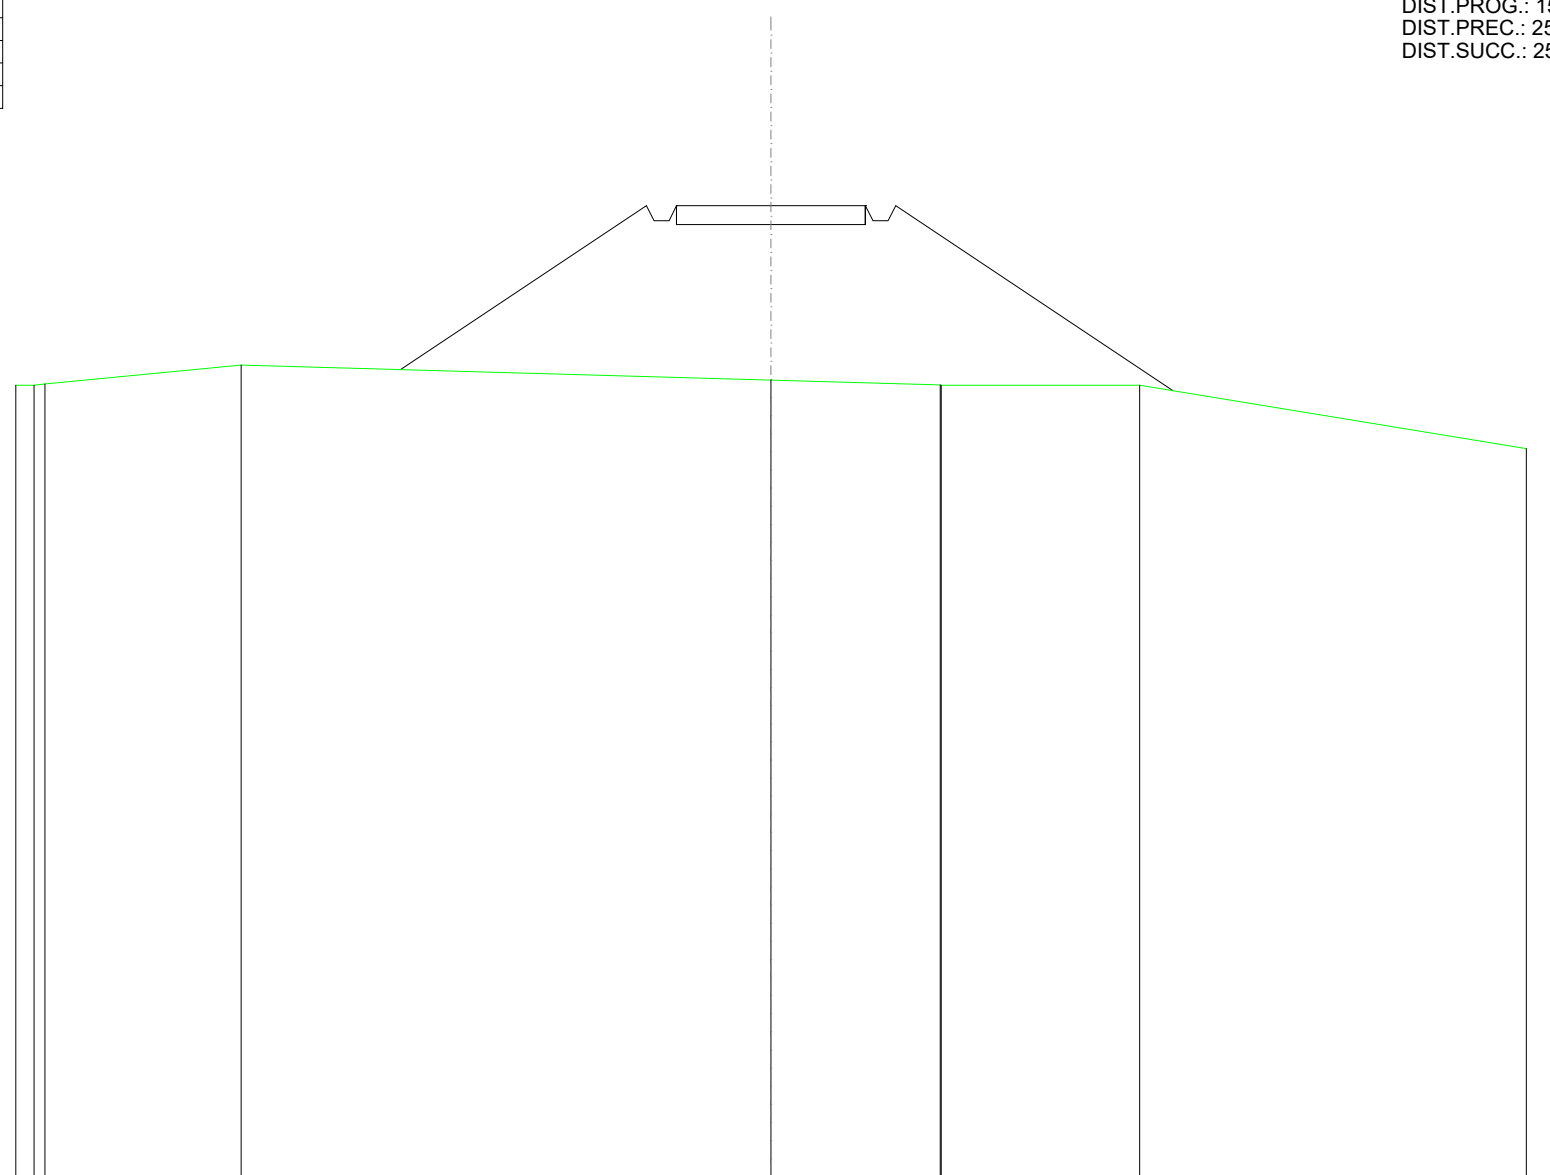


SCALA 1:200

QT.RIF. 274,034

QUOTE TERRENO	295,00	295,00	295,03	295,53	295,13	295,00	295,00	295,00	293,32
DIST.PARZIALI TERRENO	0,49	5,19	14,03	4,48	5,26	10,24			
QUOTE PROGETTO			295,41	299,75	299,35	299,35	299,75	294,86	
DIST. PARZIALI PROGETTO			6,51	5,00	7,34				

RILEVATI	
RILEVATO	4,987 m ²
SOVRASTRUTTURA STRADALE	
CASSONETTO	5,000 m
MANUFATTI	
RILEVATO PER SCARPATE	6,220 m ²

SEZIONE N.: 66
 QT. PROGETTO: 304,629
 DIST.PROG.: 1625,000
 DIST.PREC.: 25,000
 DIST.SUCC.: 25,000

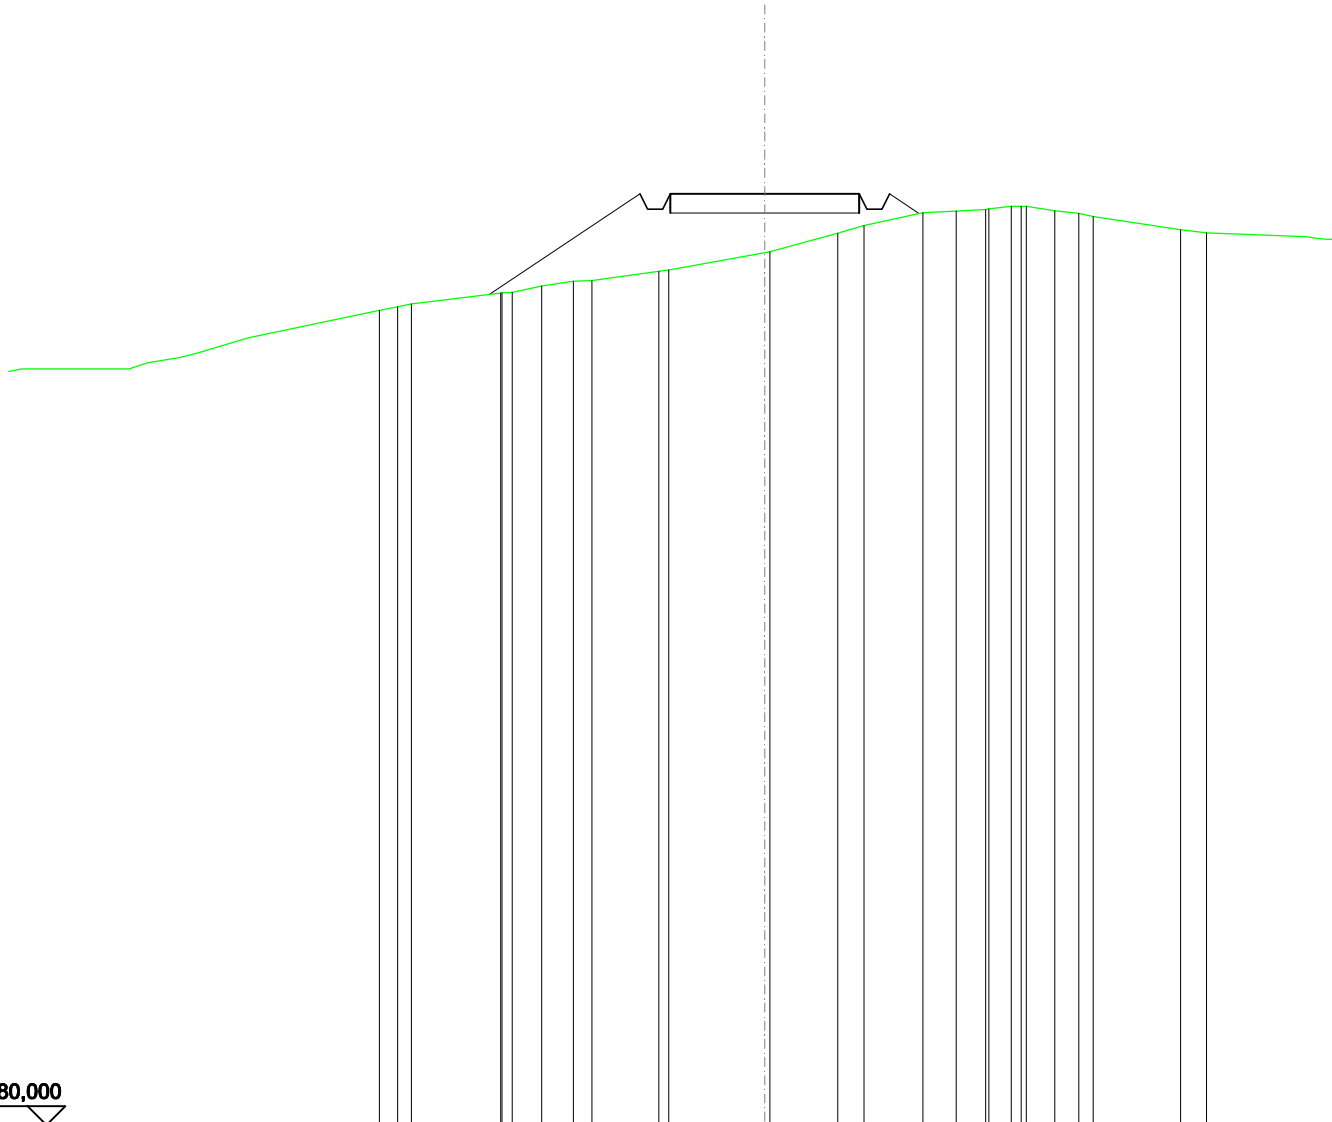


SCALA 1:200

QT.RIF. 280,000

QUOTE TERRENO	301,55 301,64 301,72	302,01 302,02 302,03 302,19 302,32 302,34	302,58 302,62	303,08 303,10	303,59 303,79	304,14 304,17	304,22 304,23 304,31 304,30 304,30 304,18 304,12 304,03	303,69 303,60
DIST.PARZIALI TERRENO	2,36	0,78 0,83 0,49	1,77	2,54	1,79	0,70 1,55	0,88 0,78 0,59 0,75 0,64	2,31 0,88
QUOTE PROGETTO	301,97	304,63 304,23 304,23 304,63	304,63	304,63	304,63 304,23 304,63 304,11			
DIST. PARZIALI PROGETTO		3,98		5,00		0,77		

SCAVI E BONIFICHE	
FOSSO	1,368 m ²
RILEVATI	
RILEVATO	0,381 m ²
SOVRASTRUTTURA STRADALE	
CASSONETTO	5,000 m
MANUFATTI	
SCAVO PER PIATTAFORMA	3,212 m ²
SCAVO PER PARETI TRINCEA	1,619 m ²
RILEVATO PER SCARPATE	5,217 m ²
SOVRASTRUTTURA FERROVIARIA	
AREA DI SCAVO	6,355 m

SEZIONE N.: 67
 QT. PROGETTO: 308,169
 DIST.PROG.: 1650,000
 DIST.PREC.: 25,000
 DIST.SUCC.: 25,000

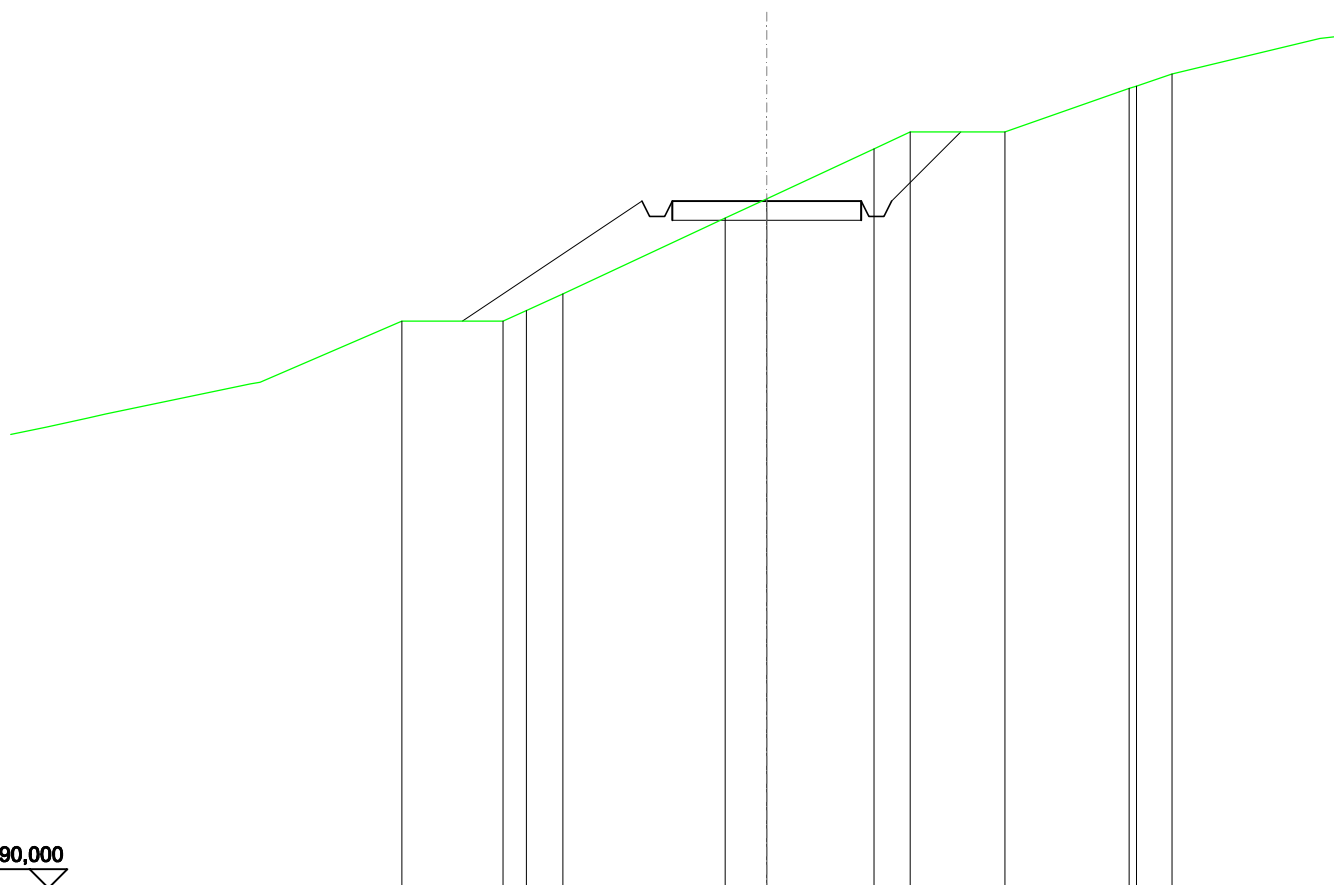


SCALA 1:200

QT.RIF. 290,000

QUOTE TERRENO	305,00	305,00	305,28	305,72	307,73	308,24	309,55	310,00	310,00	311,15	311,21	311,53
DIST.PARZIALI TERRENO	2,68	0,62	0,97	4,29	1,10	2,84	0,96	2,50	3,28	0,94		
QUOTE PROGETTO	305,00	308,17	307,77	307,77	308,17	308,17	308,17	307,77	308,17	310,00		
DIST. PARZIALI PROGETTO		4,75			5,00		1,83					

SCAVI E BONIFICHE	
FOSSO	1,824 m ²
SOVRASTRUTTURA STRADALE	
CASSONETTO	5,000 m
MANUFATTI	
SCAVO PER PIATTAFORMA	6,546 m ²
SCAVO PER PARETI TRINCEA	3,014 m ²
RILEVATO PER SCARPATE	0,063 m ²
SOVRASTRUTTURA FERROVIARIA	
AREA DI SCAVO	9,417 m

SEZIONE N.: 69
 QT. PROGETTO: 315,249
 DIST.PROG.: 1700,000
 DIST.PREC.: 25,000
 DIST.SUCC.: 25,000

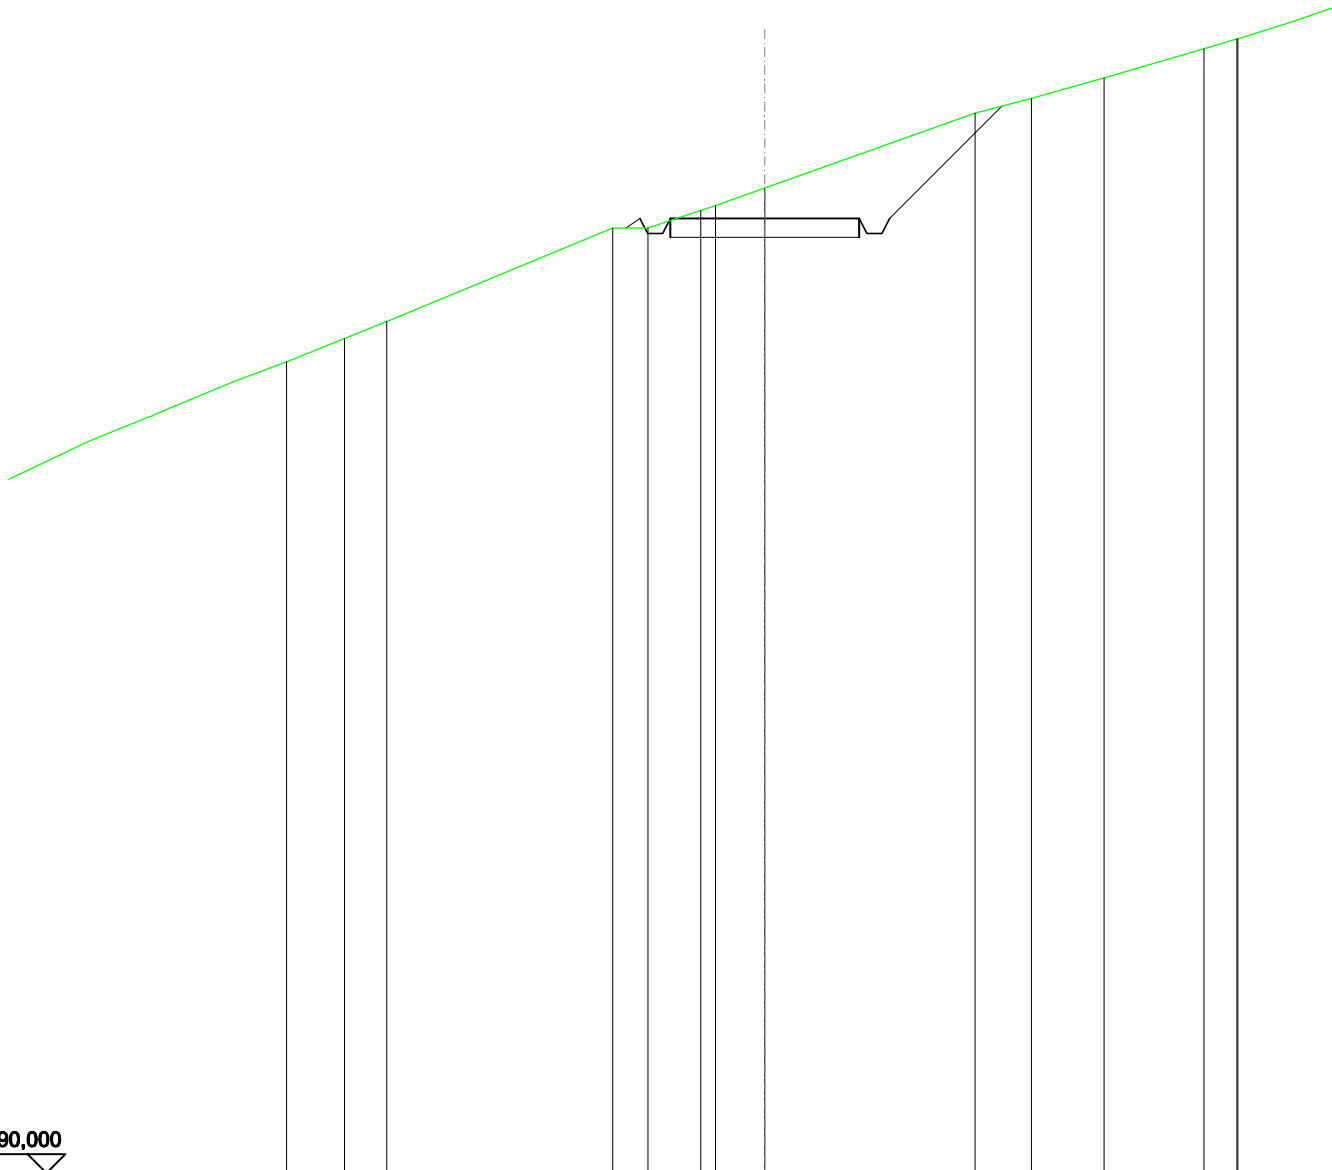


SCALA 1:200

QT.RIF. 290,000

QUOTE TERRENO	312,08	312,52		315,00	315,00	315,47	315,59	316,05		318,03	318,43	318,96	319,74
DIST.PARZIALI TERRENO	1,11		5,98	0,93	1,39	1,30		5,56		1,49	1,93	2,64	
QUOTE PROGETTO				315,00	314,85	314,85	315,25	315,25		315,25	314,85	314,85	315,25
DIST. PARZIALI PROGETTO							5,00				2,97		

SCAVI E BONIFICHE	
FOSSO	1,531 m ²
SOVRASTRUTTURA STRADALE	
CASSONETTO	5,000 m
MANUFATTI	
SCAVO PER PIATTAFORMA	6,256 m ²
SCAVO PER PARETI TRINCEA	2,428 m ²
RILEVATO PER SCARPATE	0,242 m ²
SOVRASTRUTTURA FERROVIARIA	
AREA DI SCAVO	9,314 m

SEZIONE N.: 70
 QT. PROGETTO: 318,789
 DIST.PROG.: 1725,000
 DIST.PREC.: 25,000
 DIST.SUCC.: 25,000

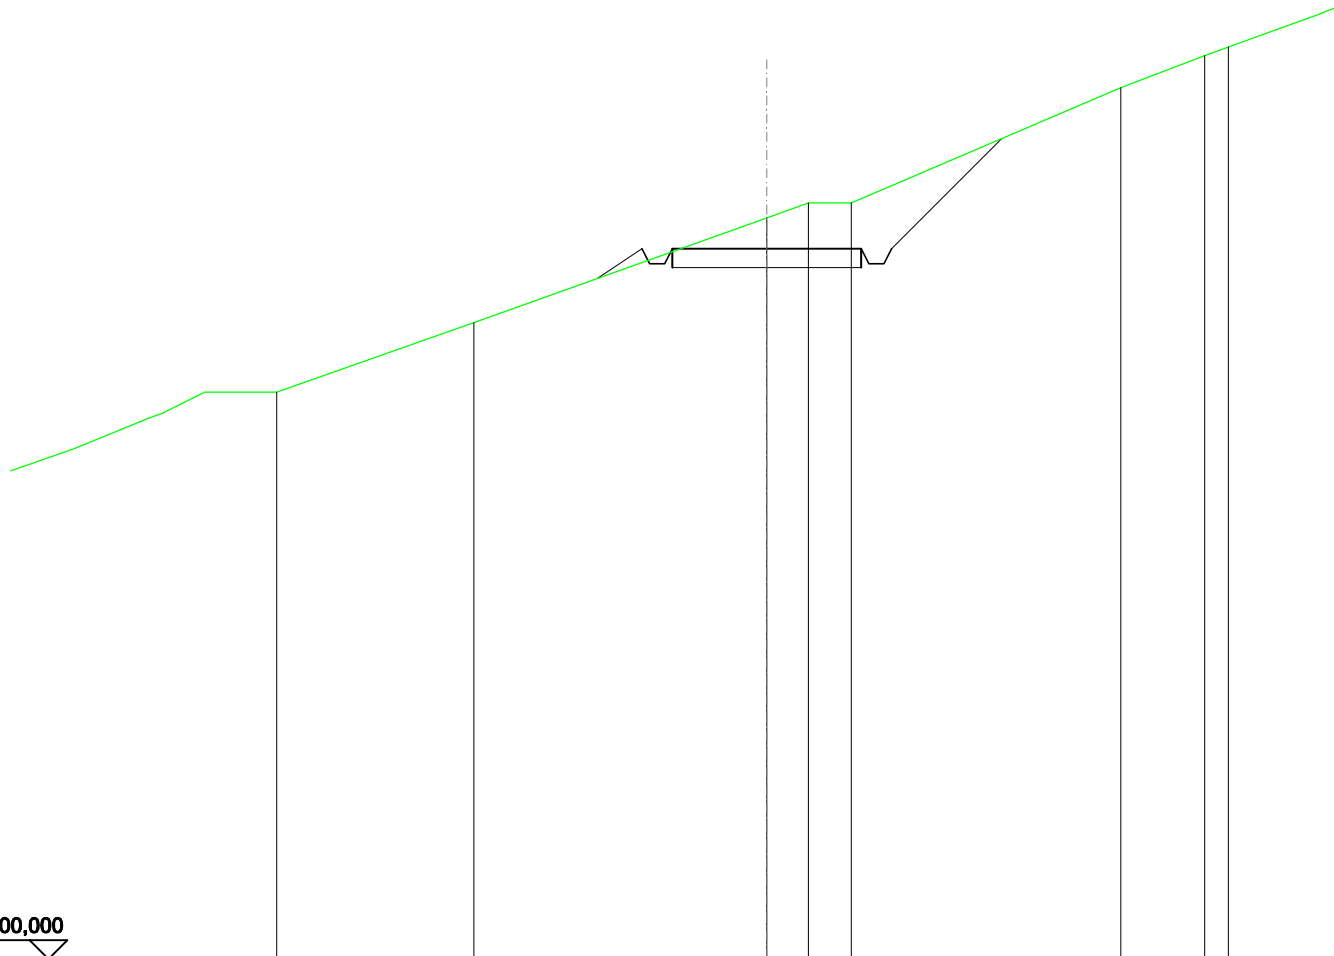


SCALA 1:200

QT.RIF. 300,000

QUOTE TERRENO		316,84			319,61	320,00	320,00		323,05	323,90	
DIST.PARZIALI TERRENO			7,75		1,10	1,14		7,13		2,22	
QUOTE PROGETTO				318,01	318,79	318,39	318,39	318,79	318,39	318,79	321,70
DIST. PARZIALI PROGETTO				1,17				5,00			2,91

SCAVI E BONIFICHE	
FOSSO	1,809 m ²
SOVRASTRUTTURA STRADALE	
CASSONETTO	5,000 m
MANUFATTI	
SCAVO PER PIATTAFORMA	6,332 m ²
SCAVO PER PARETI TRINCEA	3,932 m ²
RILEVATO PER SCARPATE	0,723 m ²
SOVRASTRUTTURA FERROVIARIA	
AREA DI SCAVO	9,949 m

SEZIONE N.: 71
 QT. PROGETTO: 322,329
 DIST.PROG.: 1750,000
 DIST.PREC.: 25,000
 DIST.SUCC.: 25,000

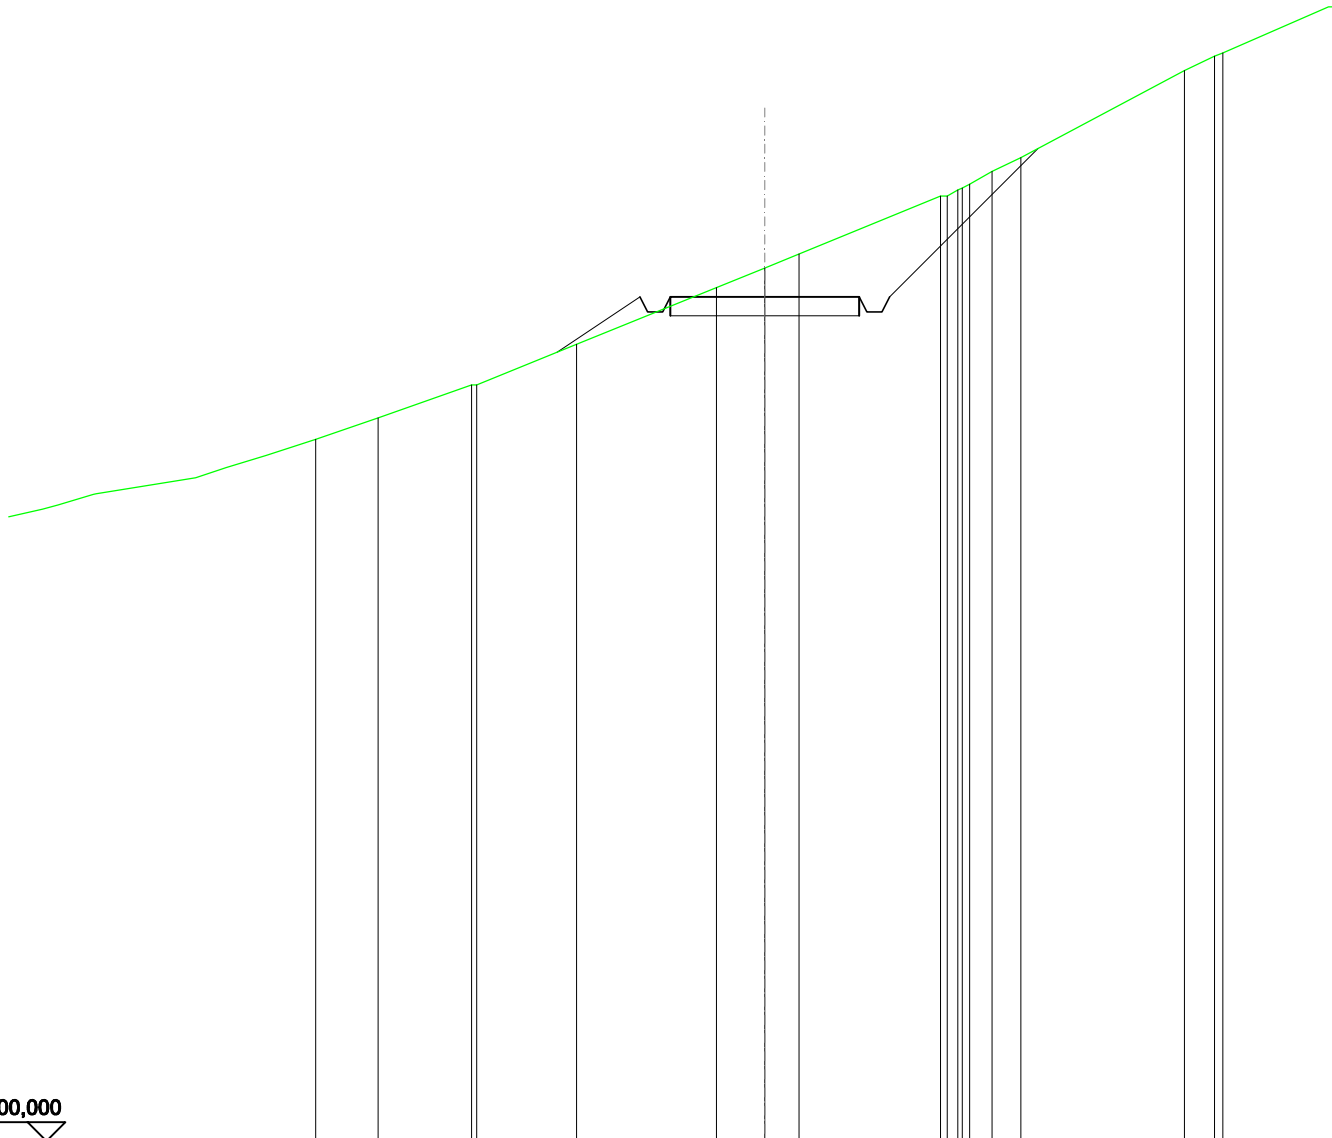


SCALA 1:200

QT.RIF. 300,000

QUOTE TERRENO	318,56	319,13	320,00	320,00	321,08	322,58	323,09	323,46	325,00	325,00	325,16	325,21	325,31	325,65	326,02	328,31	328,69
DIST.PARZIALI TERRENO	1,66	2,47	2,65	3,70	1,28	0,91	3,75	0,60	0,76	4,33	0,79						
QUOTE PROGETTO				320,87	322,33	321,93	321,93	322,33	322,33	321,93	321,93	322,33	326,26				
DIST. PARZIALI PROGETTO				2,19			5,00					3,93					

SCAVI E BONIFICHE	
FOSSO	3,459 m ²
SOVRASTRUTTURA STRADALE	
CASSONETTO	5,000 m
MANUFATTI	
SCAVO PER PIATTAFORMA	11,508 m ²
SCAVO PER PARETI TRINCEA	10,568 m ²
SOVRASTRUTTURA FERROVIARIA	
AREA DI SCAVO	12,066 m

SEZIONE N.: 72
 QT. PROGETTO: 325,869
 DIST.PROG.: 1775,000
 DIST.PREC.: 25,000
 DIST.SUCC.: 25,000

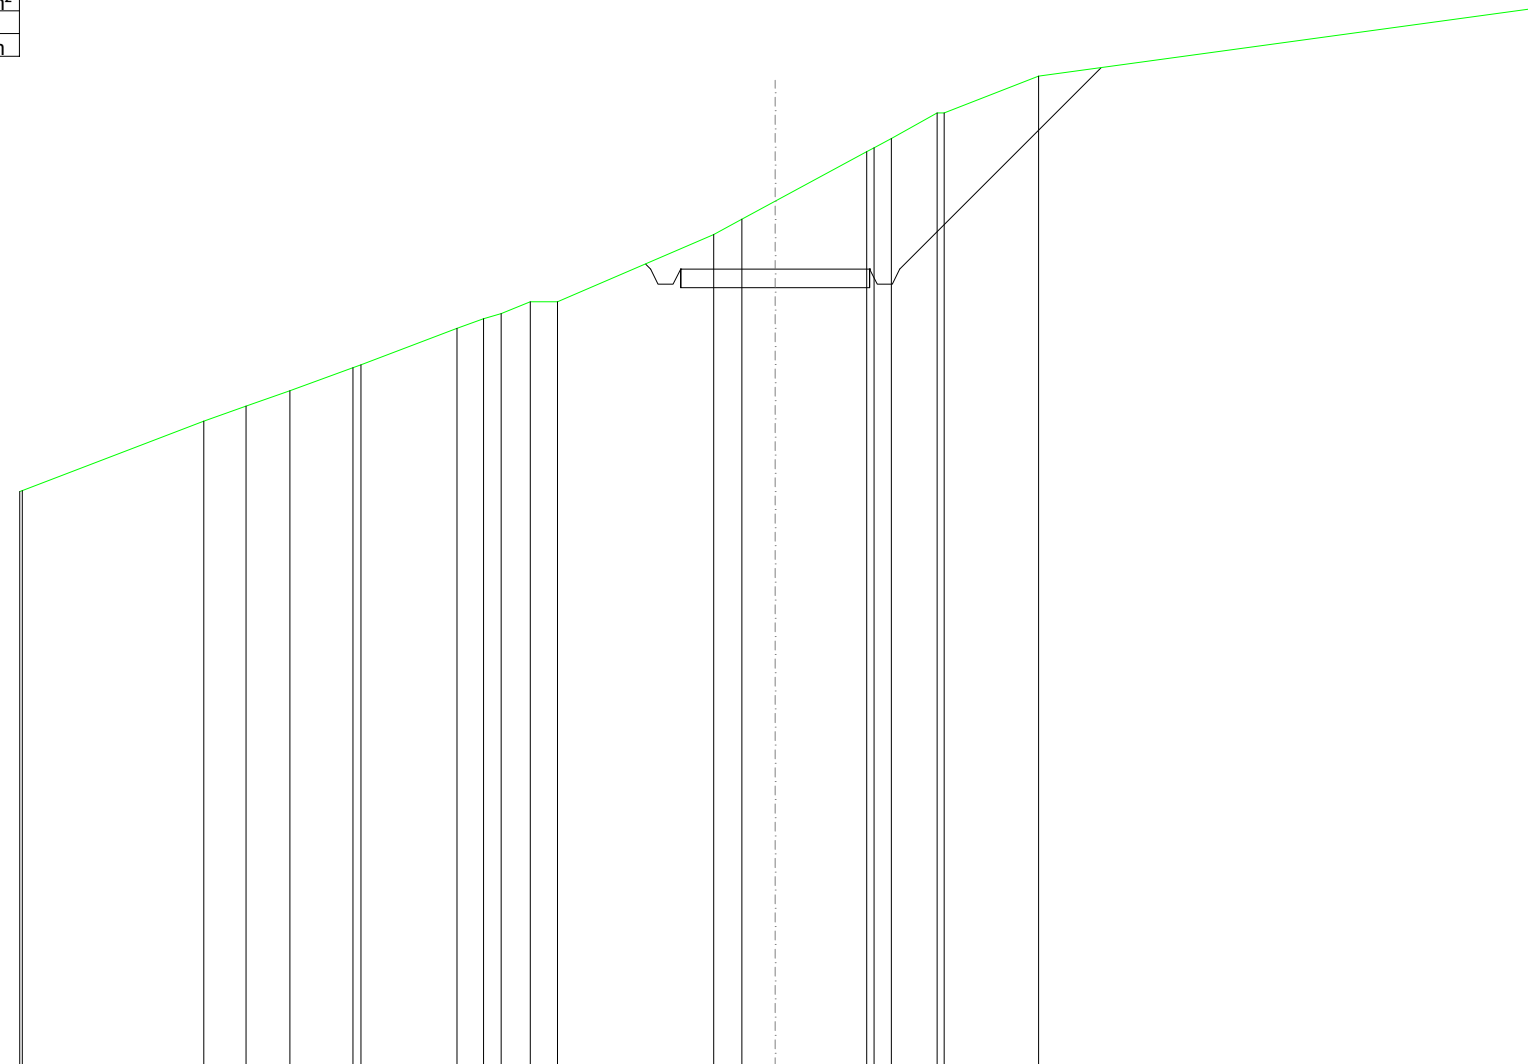


SCALA 1:200

QT.RIF. 304,766

QUOTE TERRENO	319,98 320,00	321,84	322,24	322,65	323,25 323,33	324,30	324,55	324,69	325,00	325,00		326,78	327,18	327,66	328,97	329,07	329,32	330,00	330,00	330,97		332,75
DIST.PARZIALI TERRENO	4,80	1,12	1,16	1,67	2,55	0,70	0,77	0,72	4,13	0,75	0,89	2,42			1,21	2,50				13,02		
QUOTE PROGETTO												326,00	325,87	325,47	325,87	325,87	325,47	325,87		331,20		
DIST. PARZIALI PROGETTO												5,00				5,33						

SCAVI E BONIFICHE	
FOSSO	0,900 m ²
SOVRASTRUTTURA STRADALE	
CASSONETTO	5,000 m
MANUFATTI	
SCAVO PER PIATTAFORMA	5,289 m ²
SCAVO PER PARETI TRINCEA	0,048 m ²
SOVRASTRUTTURA FERROVIARIA	
AREA DI SCAVO	6,931 m

SEZIONE N.: 74
 QT. PROGETTO: 332,949
 DIST.PROG.: 1825,000
 DIST.PREC.: 25,000
 DIST.SUCC.: 25,000

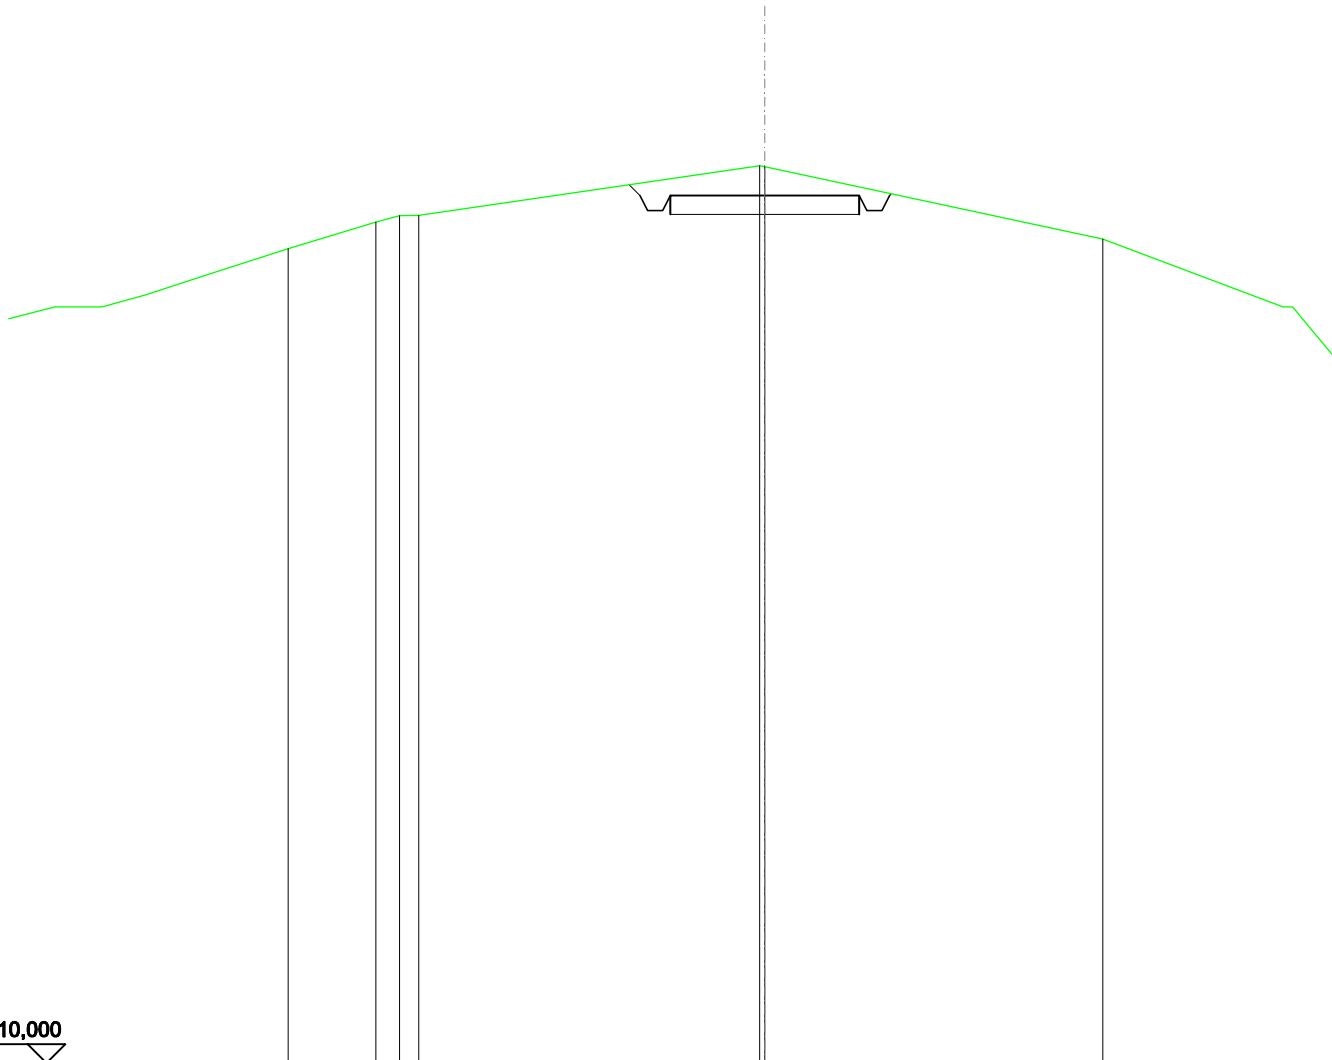


SCALA 1:200

QT.RIF. 310,000

QUOTE TERRENO	332,25	332,41	332,43	333,74	333,71	331,80
DIST.PARZIALI TERRENO	0,83	0,50	9,02	8,94		
QUOTE PROGETTO				333,24	332,95	332,95
DIST. PARZIALI PROGETTO				5,00		

SCAVI E BONIFICHE	
FOSSO	2,246 m ²
SOVRASTRUTTURA STRADALE	
CASSONETTO	5,000 m
MANUFATTI	
SCAVO PER PIATTAFORMA	7,649 m ²
SCAVO PER PARETI TRINCEA	14,233 m ²
RILEVATO PER SCARPATE	3,448 m ²
SOVRASTRUTTURA FERROVIARIA	
AREA DI SCAVO	14,179 m

SEZIONE N.: 80
 QT. PROGETTO: 352,609
 DIST.PROG.: 1975,000
 DIST.PREC.: 25,000
 DIST.SUCC.: 25,000

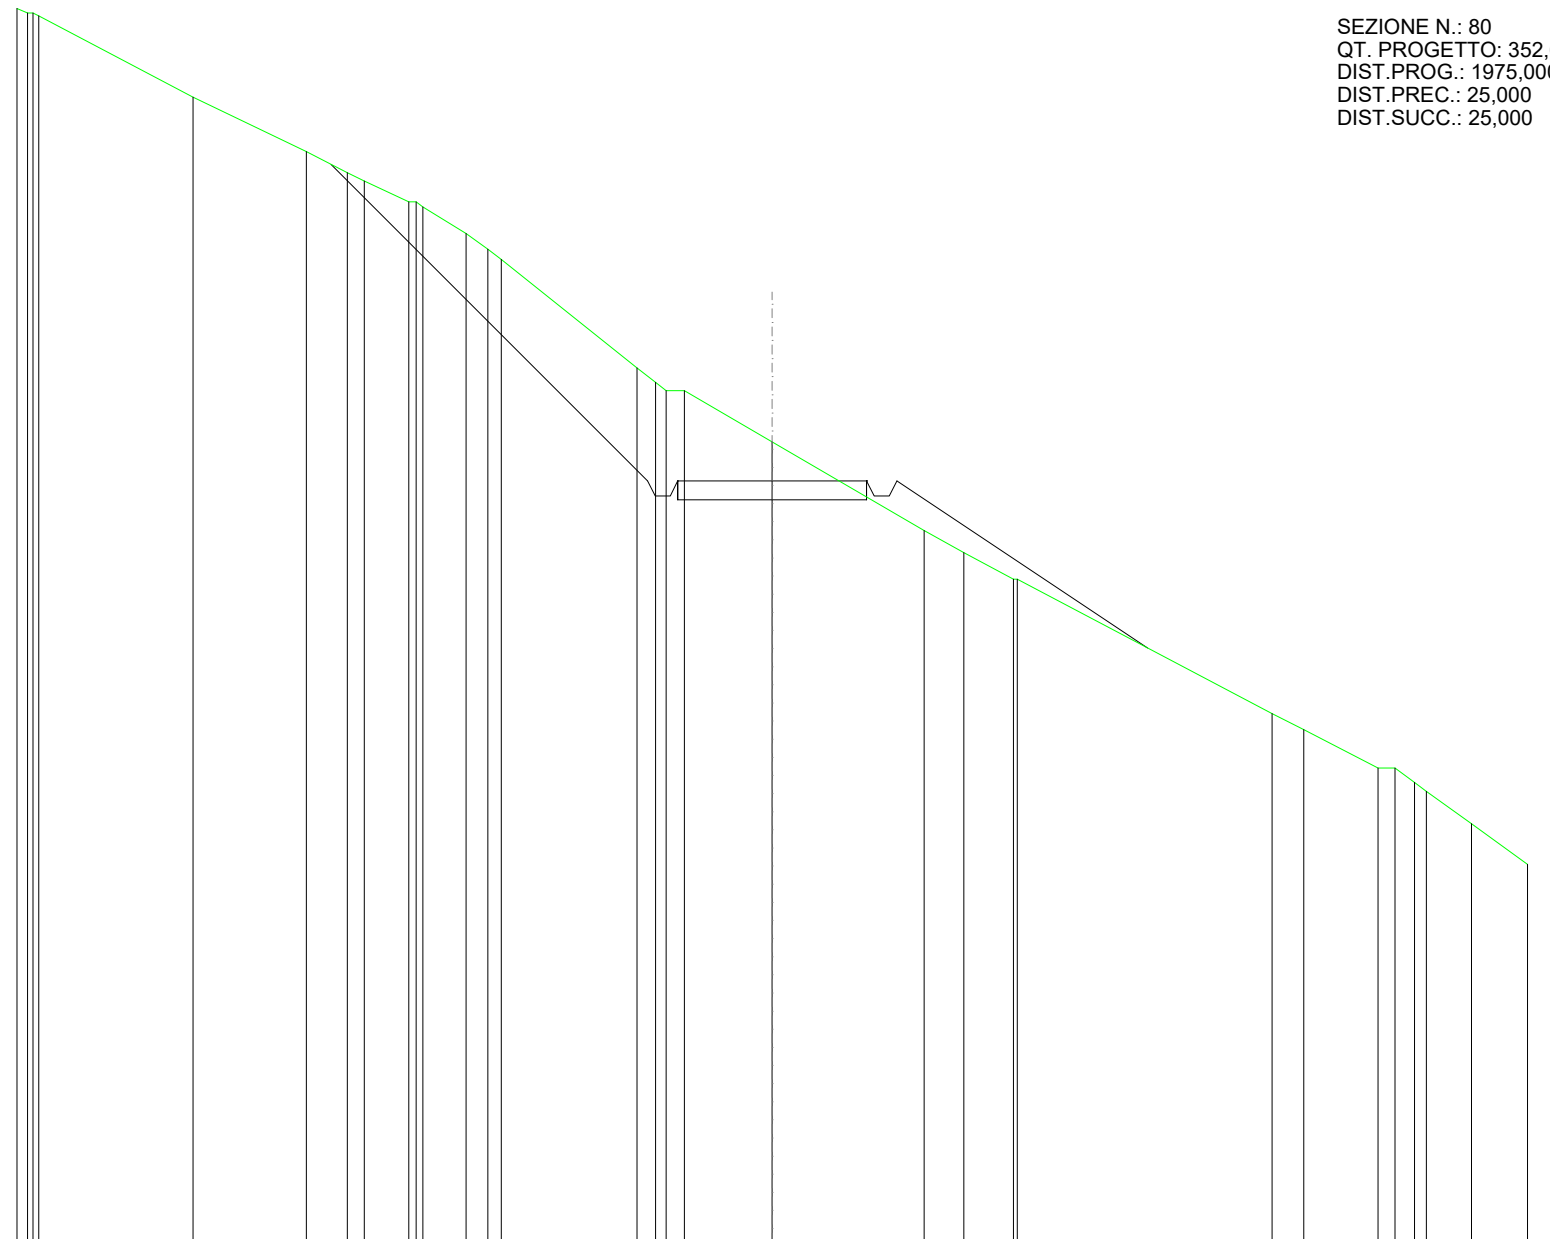


SCALA 1:200

QT.RIF. 332,482

QUOTE TERRENO	365,11 365,00 365,00 364,92	362,77	361,33	360,77 360,55	360,00 360,00 359,86 359,16 358,75 358,47	355,59 355,22 355,00 355,00	353,64	351,29 350,71	350,00 350,00	346,44 346,02	345,00 345,00 344,62 344,39	343,53 342,45
DIST.PARZIALI TERRENO	4,08	3,00	1,08	1,18	1,14 0,58	3,60	0,49 2,33	4,02	1,05 1,32	6,75	0,83 1,97	0,52 1,20 1,48
QUOTE PROGETTO			360,99				352,61 352,21 352,21 352,61		352,61		348,18	
DIST. PARZIALI PROGETTO					8,38		5,00			6,64		

SCAVI E BONIFICHE	
FOSSO	7,416 m ²
SOVRASTRUTTURA STRADALE	
CASSONETTO	5,000 m
MANUFATTI	
SCAVO PER PIATTAFORMA	24,174 m ²
SCAVO PER PARETI TRINCEA	22,855 m ²
SOVRASTRUTTURA FERROVIARIA	
AREA DI SCAVO	15,979 m

SEZIONE N.: 81
 QT. PROGETTO: 353,536
 DIST.PROG.: 2000,000
 DIST.PREC.: 25,000
 DIST.SUCC.: 25,000

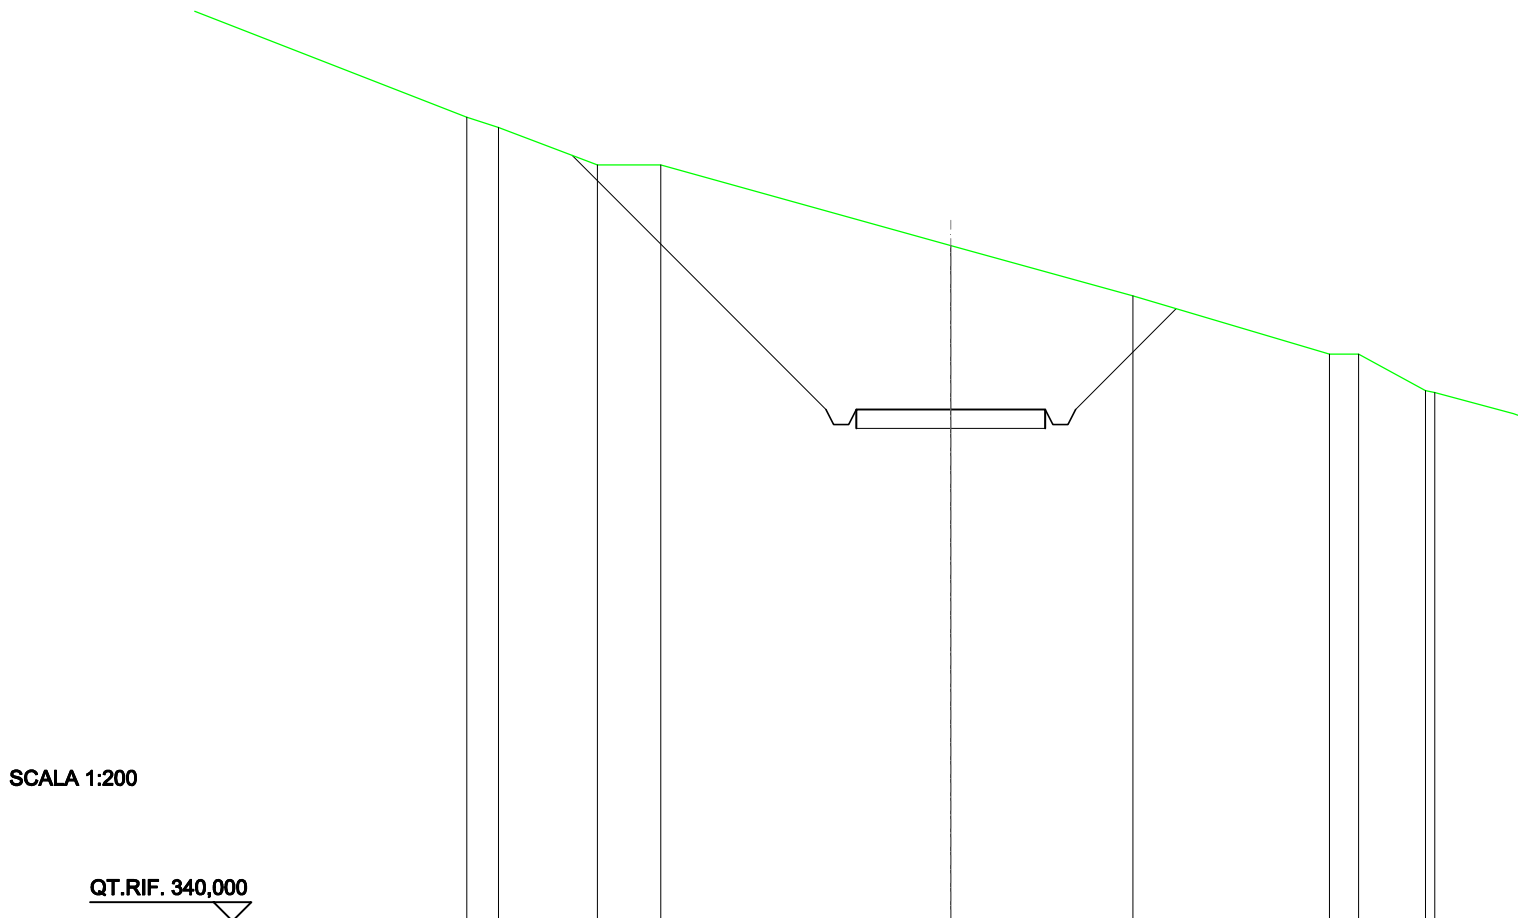


SCALA 1:200

QT.RIF. 340,000

QUOTE TERRENO	360,99	360,00	360,00		357,87	356,54		355,00	355,00
DIST.PARZIALI TERRENO	2,62	1,67		7,67		4,81		5,20	0,77
QUOTE PROGETTO		360,25			353,54		353,54		356,20
DIST. PARZIALI PROGETTO			6,72		5,00		2,66		

SCAVI E BONIFICHE	
FOSSO	1,427 m ²
SOVRASTRUTTURA STRADALE	
CASSONETTO	5,000 m
MANUFATTI	
SCAVO PER PIATTAFORMA	5,501 m ²
SCAVO PER PARETI TRINCEA	1,633 m ²
RILEVATO PER SCARPATE	0,262 m ²
SOVRASTRUTTURA FERROVIARIA	
AREA DI SCAVO	8,557 m

SEZIONE N.: 82
 QT. PROGETTO: 353,214
 DIST.PROG.: 2025,000
 DIST.PREC.: 25,000
 DIST.SUCC.: 25,000

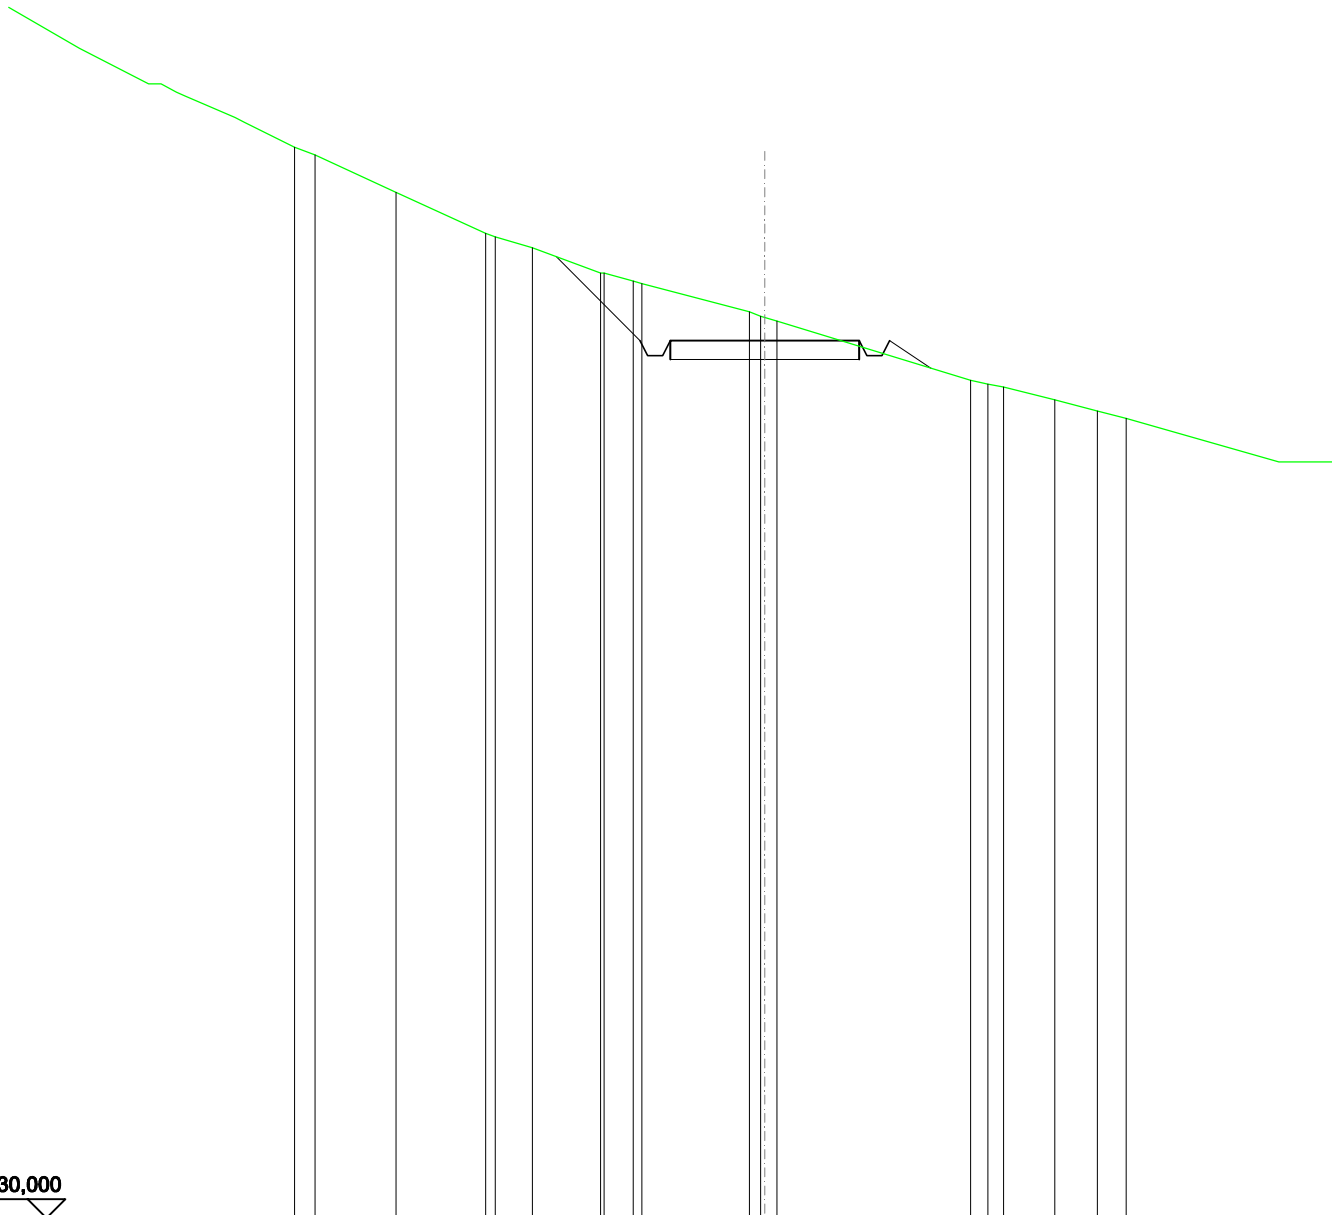


SCALA 1:200

QT.RIF. 330,000

QUOTE TERRENO	358,12	357,13	356,05	355,95	355,66	355,00	355,00	354,79	354,71	353,97	353,85	353,82	353,73	352,16	352,06	351,98	351,64	351,34	351,15	
DIST.PARZIALI TERRENO	2,15	2,37	0,99	1,80	0,77	2,85				5,13				1,36	1,12	0,77				
QUOTE PROGETTO				355,43	352,81	352,81	352,81	353,21	353,21	353,21	352,81	352,81	353,21	352,48						
DIST. PARZIALI PROGETTO					2,22					5,00				1,11						

SEZIONE N.: 83
 QT. PROGETTO: 351,641
 DIST.PROG.: 2050,000
 DIST.PREC.: 25,000
 DIST.SUCC.: 25,000


SCAVI E BONIFICHE	
FOSSO	0,544 m ²
RILEVATI	
RILEVATO	2,082 m ²
SOVRASTRUTTURA STRADALE	
CASSONETTO	5,000 m
MANUFATTI	
SCAVO PER PIATTAFORMA	0,626 m ²
SCAVO PER PARETI TRINCEA	0,251 m ²
RILEVATO PER SCARPATE	9,933 m ²
SOVRASTRUTTURA FERROVIARIA	
AREA DI SCAVO	3,471 m

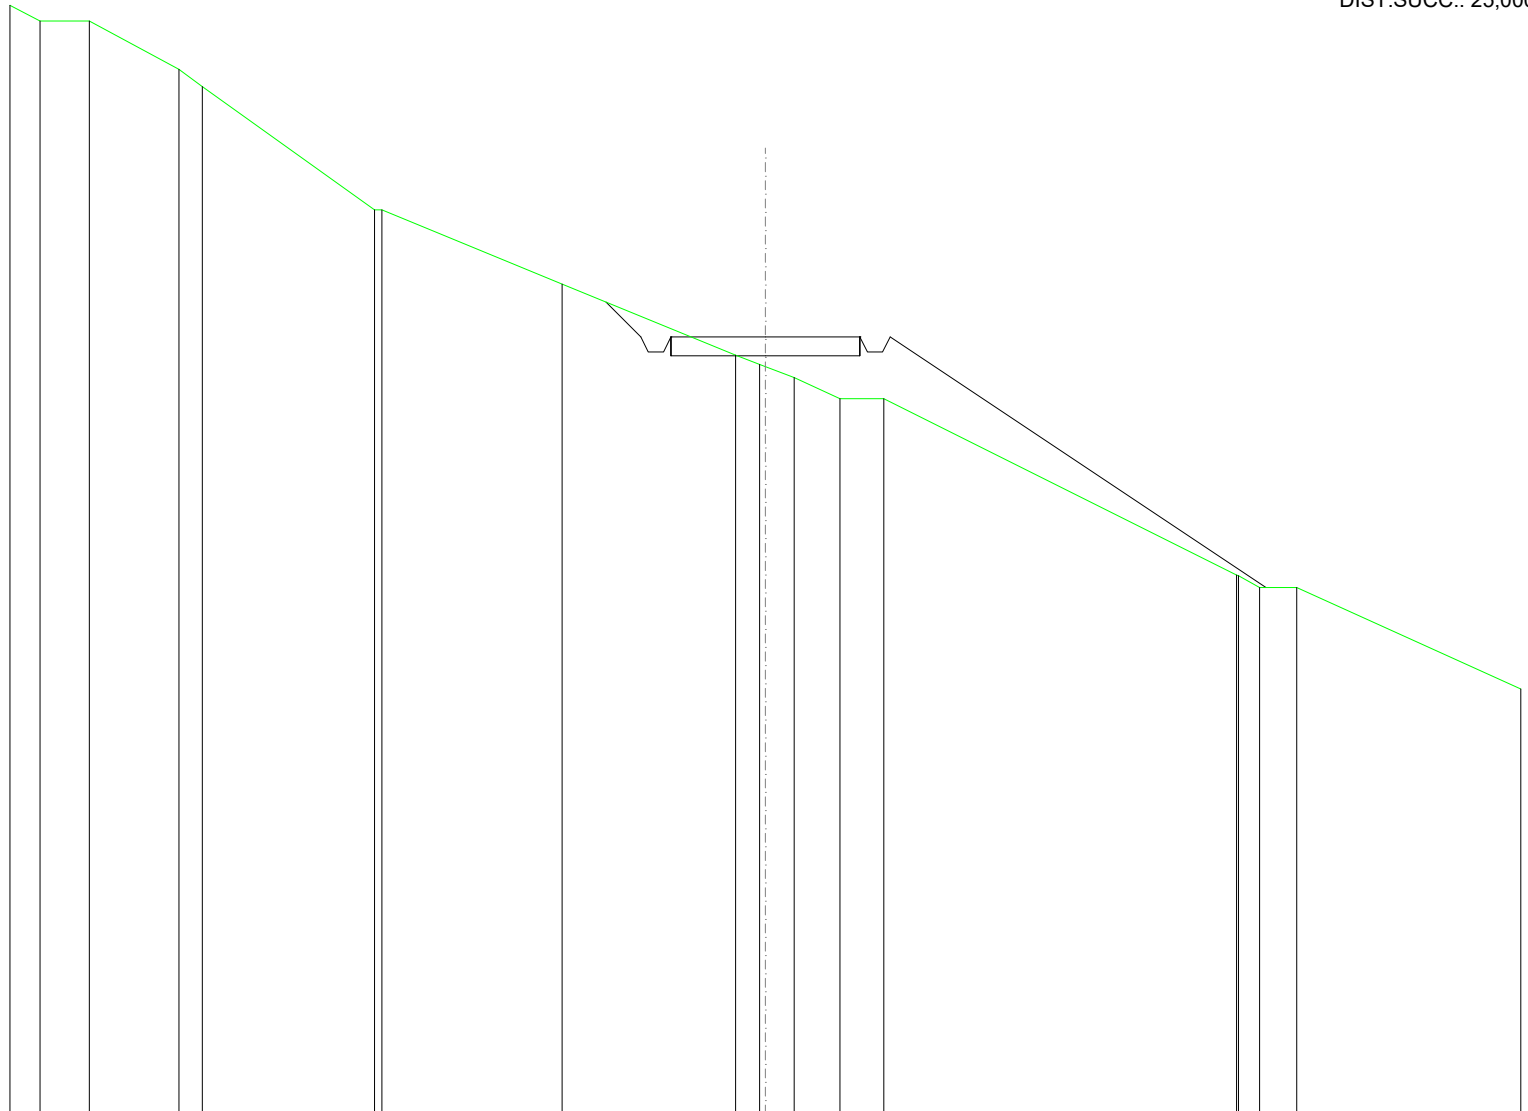

QUOTE TERRENO	360,42	360,00	360,00	358,73	358,26	355,00	355,00	353,04	351,16	350,91	350,85	350,56	350,00	350,00	345,33	345,31	345,00	345,00	342,32
DIST.PARZIALI TERRENO	0,79	1,31	2,37	0,62	4,56	4,77	353,04	4,60	0,63	0,76	1,22	1,16	9,34	0,56	0,99	5,93			
QUOTE PROGETTO									352,56	351,64	351,24	351,24	351,64	351,24	351,24	345,00			
DIST. PARZIALI PROGETTO									0,92				5,00			9,96			

SCAVI E BONIFICHE	
FOSSO	2,845 m ²
SOVRASTRUTTURA STRADALE	
CASSONETTO	5,000 m
MANUFATTI	
SCAVO PER PIATTAFORMA	9,686 m ²
SCAVO PER PARETI TRINCEA	4,358 m ²
SOVRASTRUTTURA FERROVIARIA	
AREA DI SCAVO	10,515 m

SEZIONE N.: 84
 QT. PROGETTO: 348,819
 DIST.PROG.: 2075,000
 DIST.PREC.: 25,000
 DIST.SUCC.: 25,000

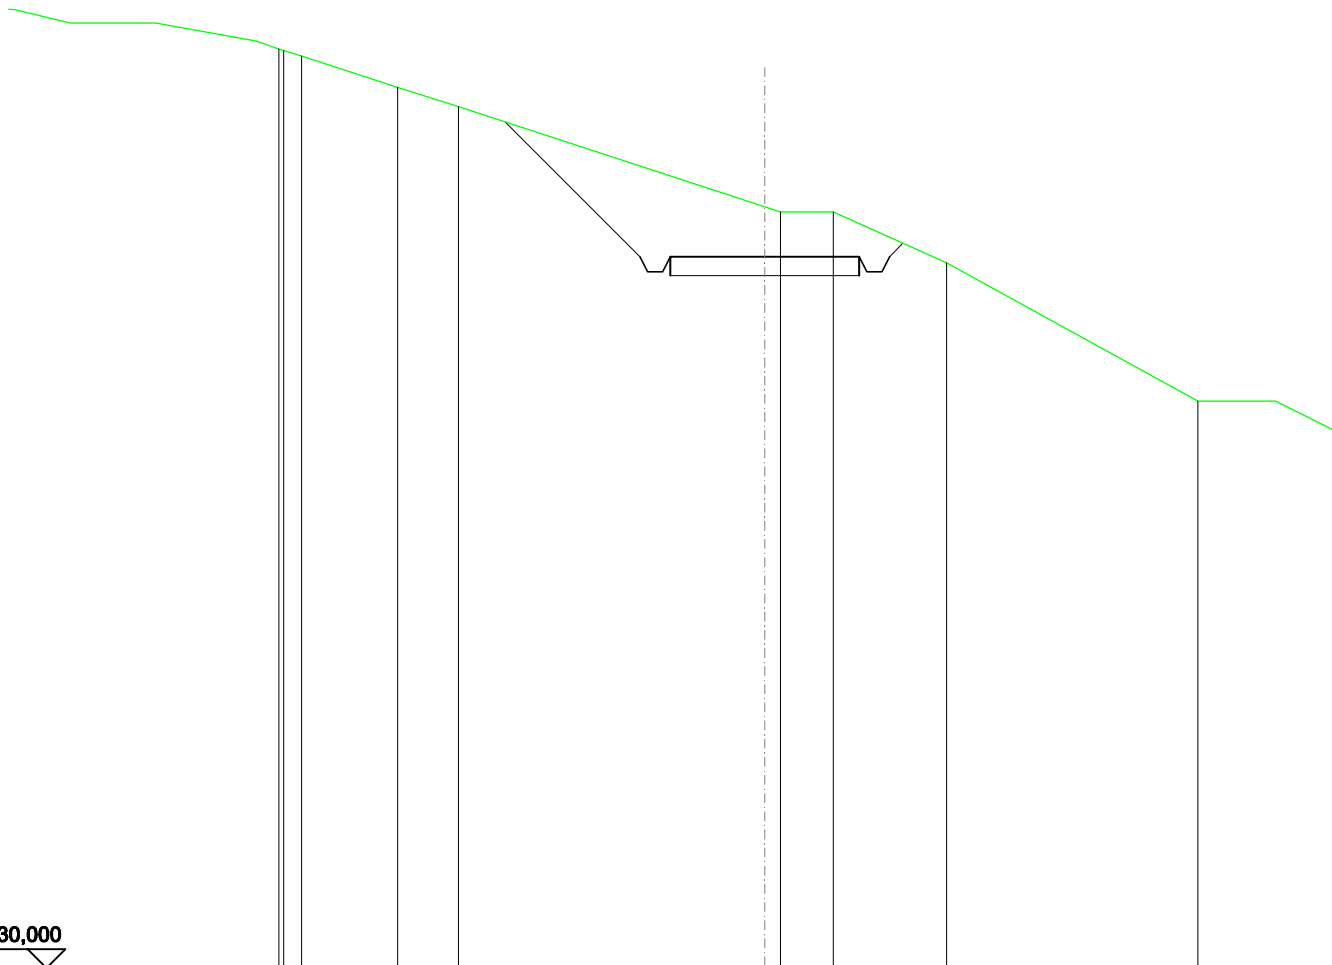


SCALA 1:200

QT.RIF. 330,000

QUOTE TERRENO	353,29	352,79		350,14	350,00	350,00	348,65		345,00
DIST.PARZIALI TERRENO	1,61		8,10		1,40	3,00		6,64	
QUOTE PROGETTO		352,38		348,82		348,82		348,82	348,82
DIST. PARZIALI PROGETTO			3,56		5,00				

SCAVI E BONIFICHE	
FOSSO	1,785 m ²
SOVRASTRUTTURA STRADALE	
CASSONETTO	5,000 m
MANUFATTI	
SCAVO PER PIATTAFORMA	7,183 m ²
SCAVO PER PARETI TRINCEA	2,485 m ²
RILEVATO PER SCARPATE	0,554 m ²
SOVRASTRUTTURA FERROVIARIA	
AREA DI SCAVO	8,277 m

SEZIONE N.: 85
 QT. PROGETTO: 345,412
 DIST.PROG.: 2100,000
 DIST.PREC.: 25,000
 DIST.SUCC.: 25,000

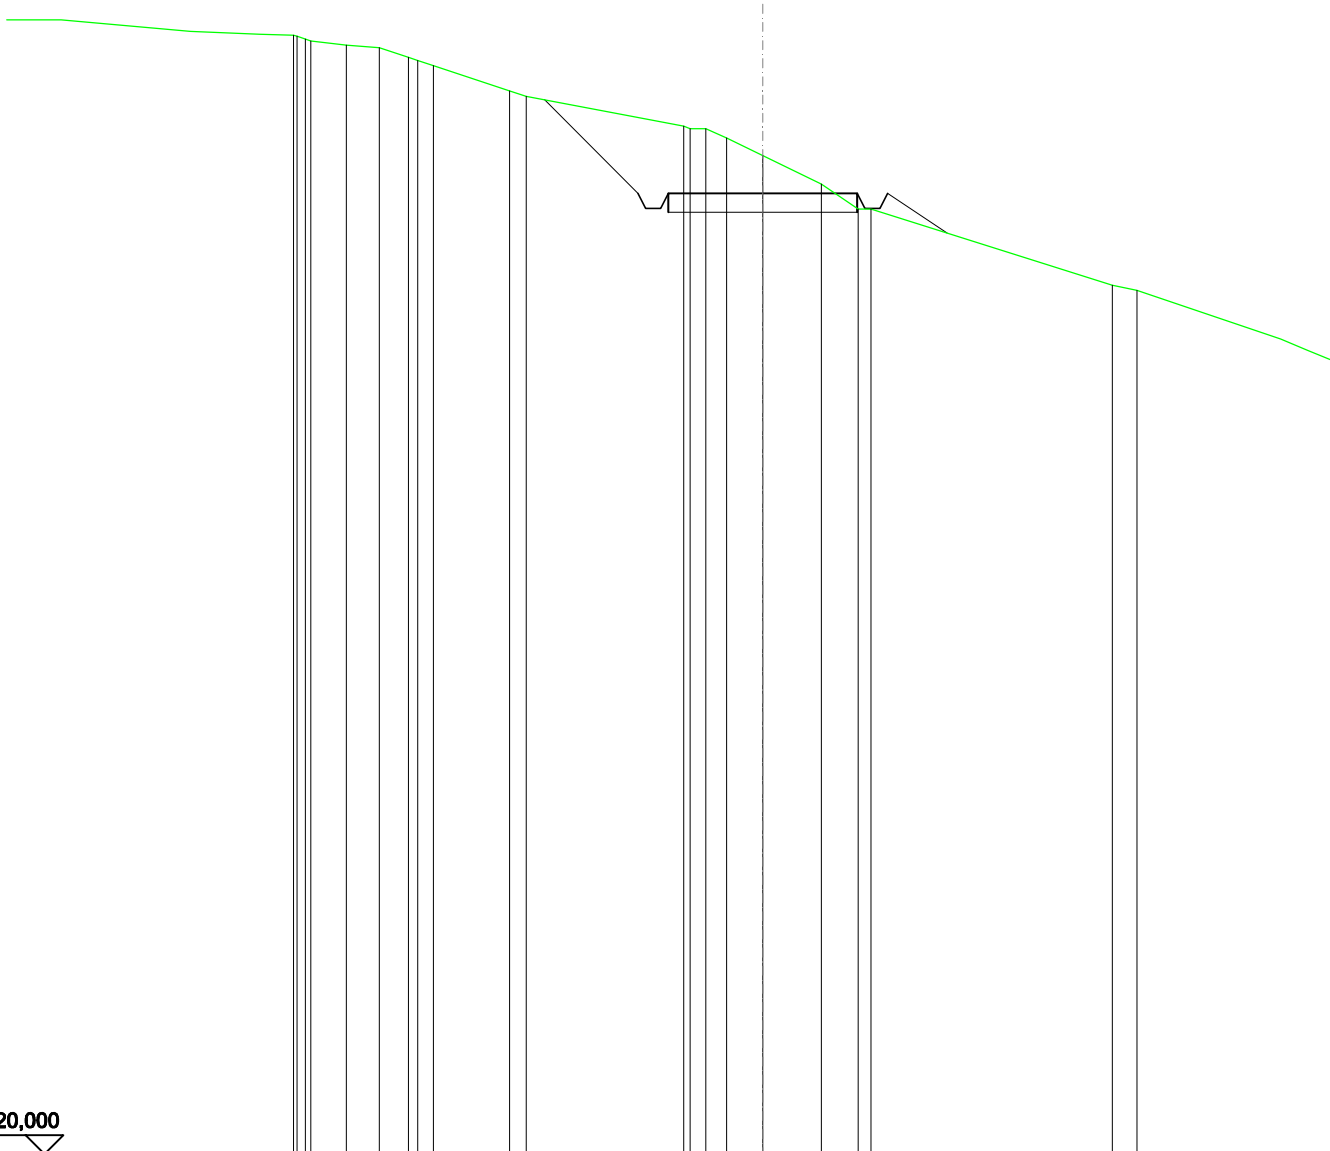


SCALA 1:200

QT.RIF. 320,000

QUOTE TERRENO	349,44	349,33	349,27	349,01	348,93	348,79	348,12	347,98	347,19	347,12	346,88	346,41	345,65	345,00	345,00	342,98	342,84
DIST.PARZIALI TERRENO	0,84	0,87	0,77	2,01			4,17		0,55	0,86	1,55	0,97	6,39		0,65		
QUOTE PROGETTO							347,89		345,41	345,01	345,41	345,41	345,41	345,01	345,01	345,41	344,36
DIST. PARZIALI PROGETTO							2,48				5,00		1,57				

SCAVI E BONIFICHE	
FOSSO	1,741 m ²
SOVRASTRUTTURA STRADALE	
CASSONETTO	5,000 m
MANUFATTI	
SCAVO PER PIATTAFORMA	6,382 m ²
SCAVO PER PARETI TRINCEA	2,504 m ²
RILEVATO PER SCARPATE	0,189 m ²
SOVRASTRUTTURA FERROVIARIA	
AREA DI SCAVO	9,053 m

SEZIONE N.: 86
 QT. PROGETTO: 342,006
 DIST.PROG.: 2125,000
 DIST.PREC.: 25,000
 DIST.SUCC.: 25,000

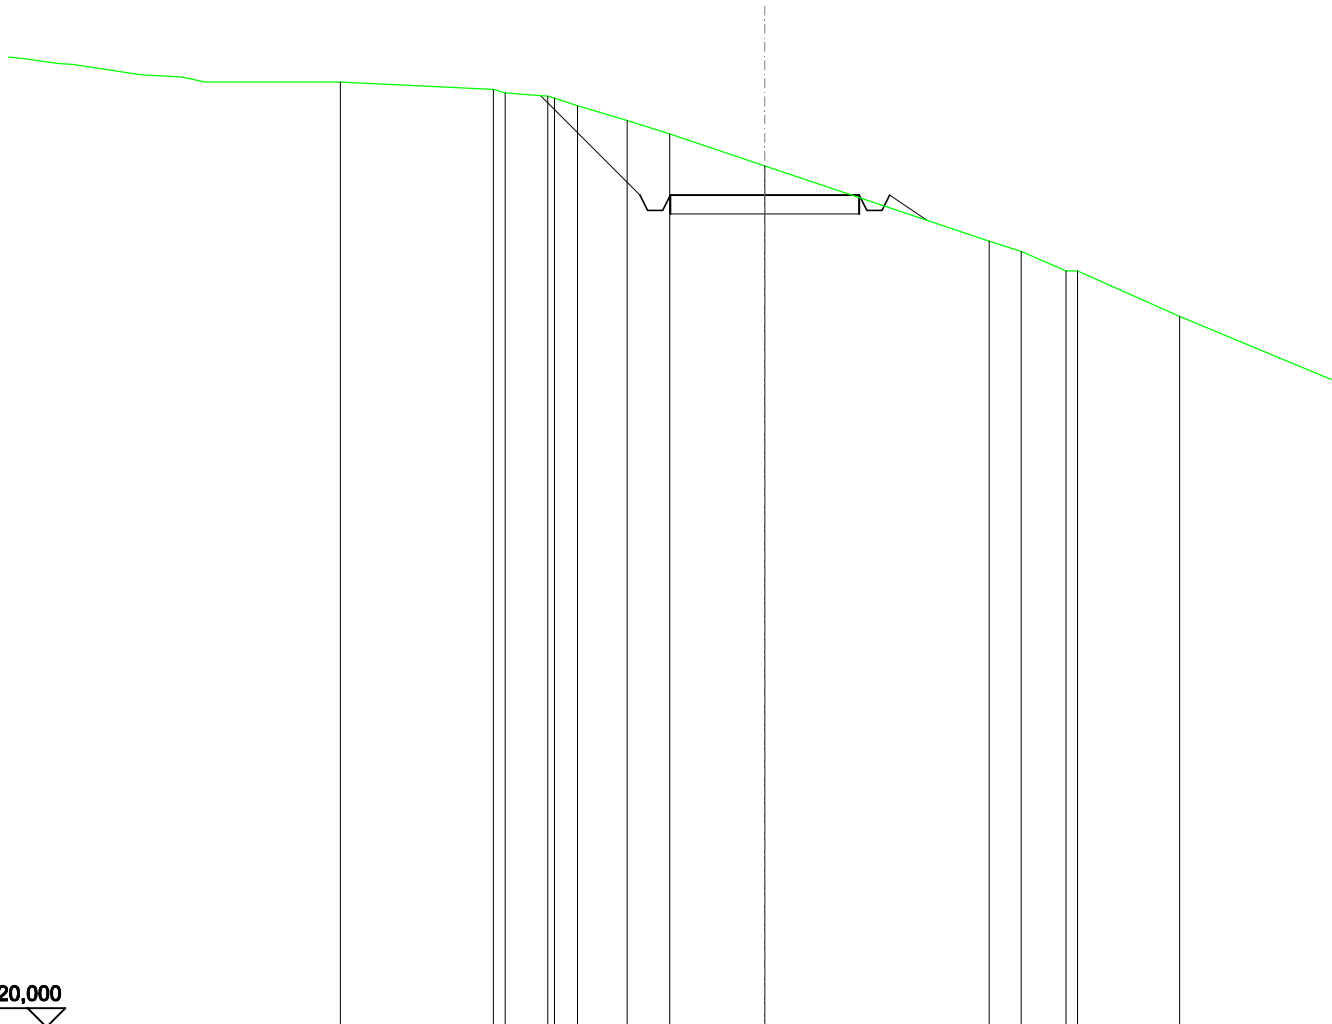


SCALA 1:200

QT.RIF. 320,000

QUOTE TERRENO	345,00	344,80	344,71	344,62	344,57	344,37	343,98	343,63	342,78	340,79	340,52	340,00	340,00	338,80
DIST.PARZIALI TERRENO	4,05	1,12	0,61	1,32	1,13	2,51	5,94	0,84	1,19	2,70				
QUOTE PROGETTO		344,64	342,01	341,61	341,61	342,01	342,01	342,01	342,01	341,61	341,61	342,01	341,34	
DIST. PARZIALI PROGETTO		2,63				5,00				0,98				

SCAVI E BONIFICHE	
FOSSO	0,524 m ²
SOVRASTRUTTURA STRADALE	
CASSONETTO	5,000 m
MANUFATTI	
SCAVO PER PIATTAFORMA	2,084 m ²
SCAVO PER PARETI TRINCEA	0,102 m ²
RILEVATO PER SCARPATE	0,475 m ²
SOVRASTRUTTURA FERROVIARIA	
AREA DI SCAVO	6,290 m

SEZIONE N.: 87
 QT. PROGETTO: 338,599
 DIST.PROG.: 2150,000
 DIST.PREC.: 25,000
 DIST.SUCC.: 25,000

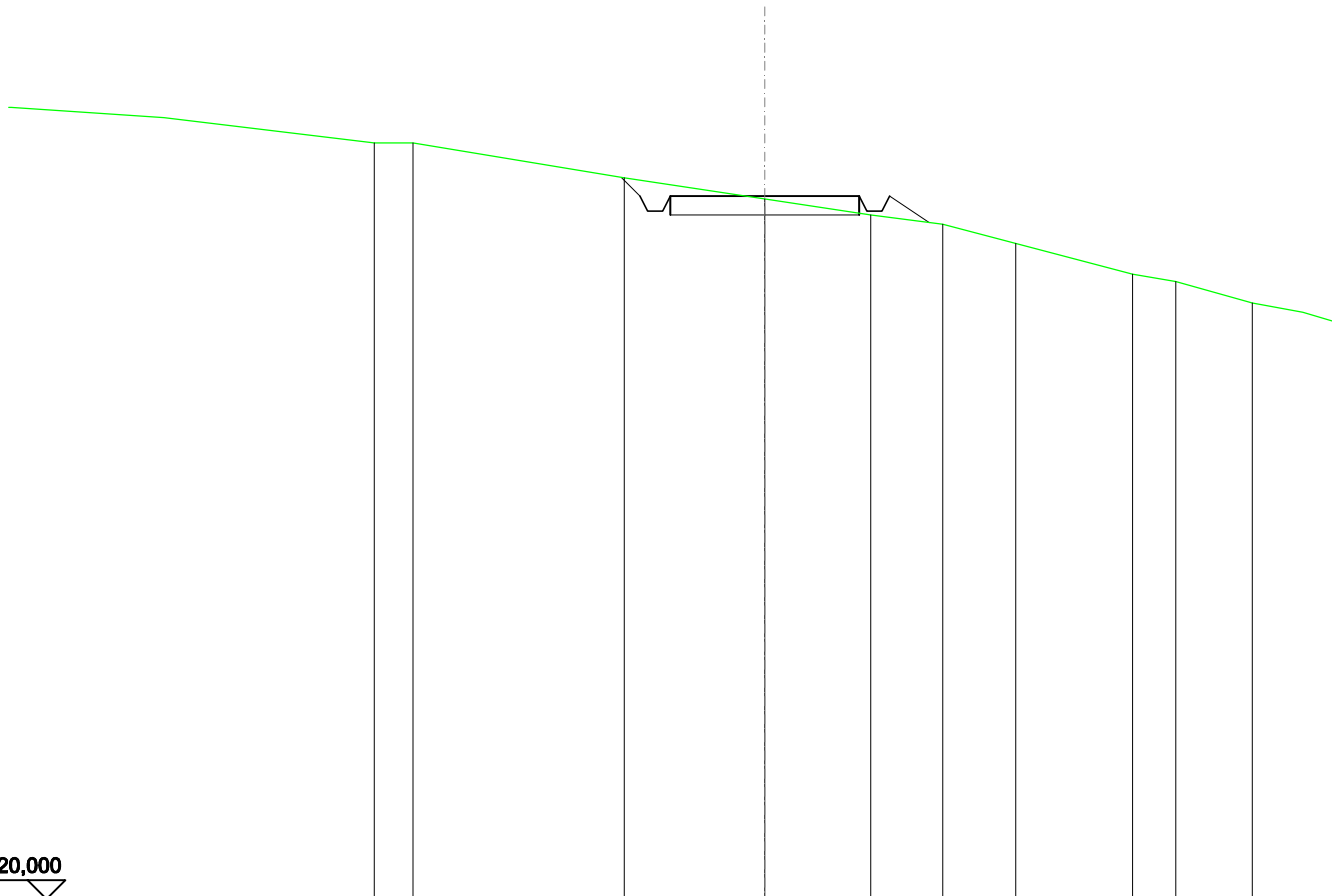


SCALA 1:200

QT.RIF. 320,000

QUOTE TERRENO	340,00	340,00		339,08		338,52		338,09		337,85		337,34		336,53		336,34
DIST.PARZIALI TERRENO	1,02		5,59		3,72		2,80		1,91		1,93		3,09		1,15	
QUOTE PROGETTO				339,09	338,60	338,20	338,20	338,60	338,20	338,60	337,90					
DIST. PARZIALI PROGETTO				0,49			5,00				1,06					

SCAVI E BONIFICHE	
FOSSO	4,633 m ²
SOVRASTRUTTURA STRADALE	
CASSONETTO	5,000 m
MANUFATTI	
SCAVO PER PIATTAFORMA	15,732 m ²
SCAVO PER PARETI TRINCEA	6,583 m ²
SOVRASTRUTTURA FERROVIARIA	
AREA DI SCAVO	11,753 m

SEZIONE N.: 89
 QT. PROGETTO: 331,786
 DIST.PROG.: 2200,000
 DIST.PREC.: 25,000
 DIST.SUCC.: 25,000

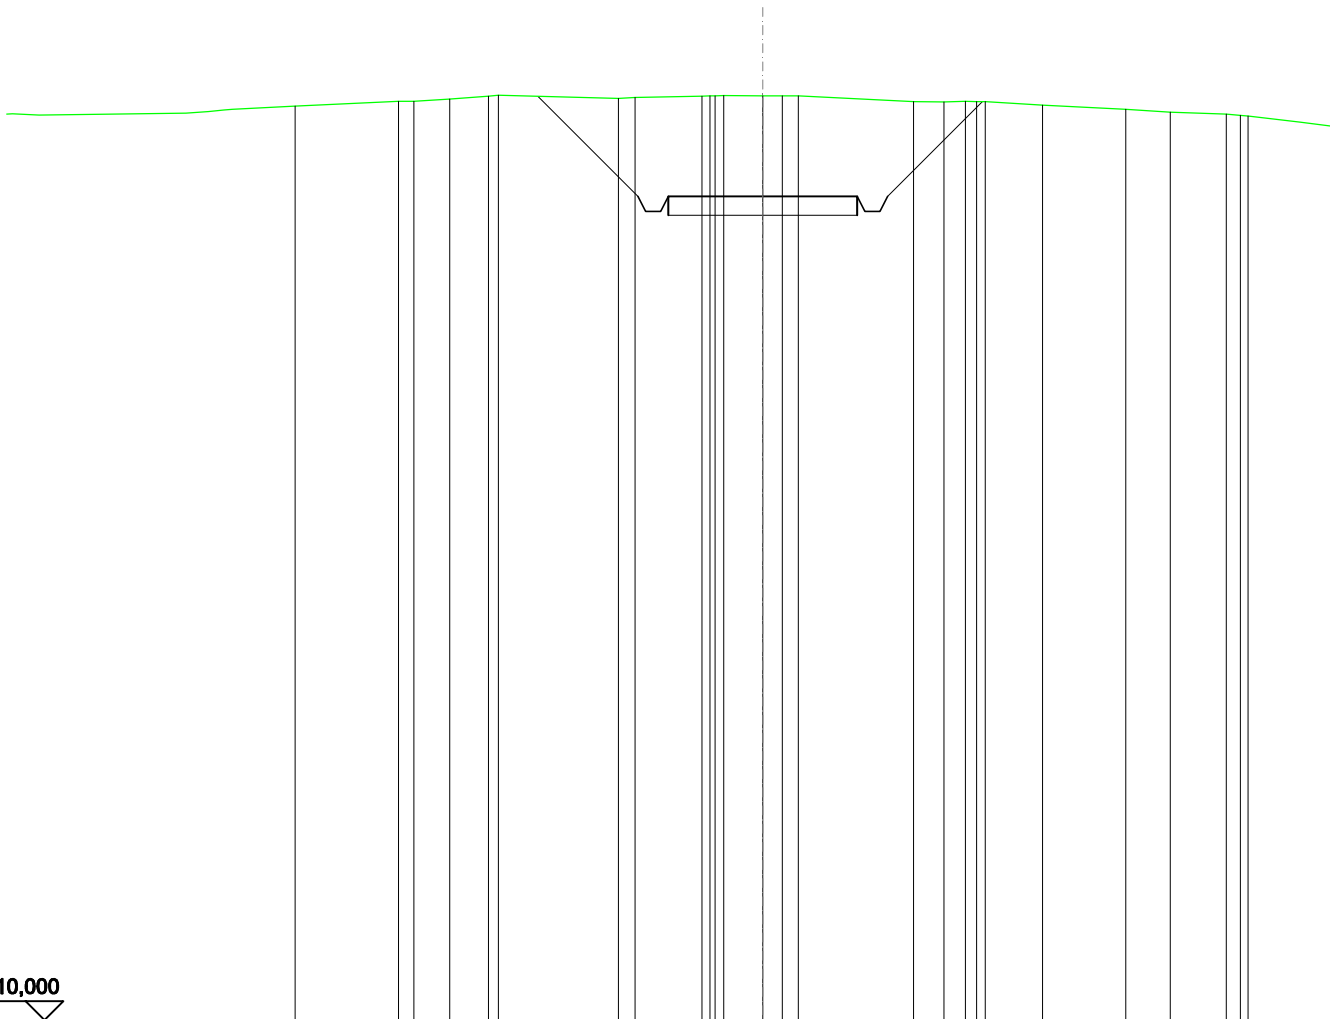


SCALA 1:200

QT.RIF. 310,000

QUOTE TERRENO	334,30	334,30	334,36	334,44	334,46	334,38	334,40	334,44	334,45	334,45	334,46	334,44	334,45	334,30	334,29	334,30	334,29	334,29	334,20	334,09	334,02
DIST.PARZIALI TERRENO		0,95	1,03		3,18		1,78		1,03	0,52		3,05	0,81	0,57	1,51	2,20	1,17				
QUOTE PROGETTO				334,43		331,79	331,39	331,39	331,79		331,79		331,79	331,39	331,39	331,79	334,29				
DIST. PARZIALI PROGETTO					2,65					5,00						2,51					

SCAVI E BONIFICHE	
FOSSO	0,291 m ²
SOVRASTRUTTURA STRADALE	
CASSONETTO	5,000 m
MANUFATTI	
SCAVO PER PIATTAFORMA	1,779 m ²
SCAVO PER PARETI TRINCEA	0,003 m ²
RILEVATO PER SCARPATE	0,381 m ²
SOVRASTRUTTURA FERROVIARIA	
AREA DI SCAVO	5,883 m

SEZIONE N.: 90
 QT. PROGETTO: 328,380
 DIST.PROG.: 2225,000
 DIST.PREC.: 25,000
 DIST.SUCC.: 25,000

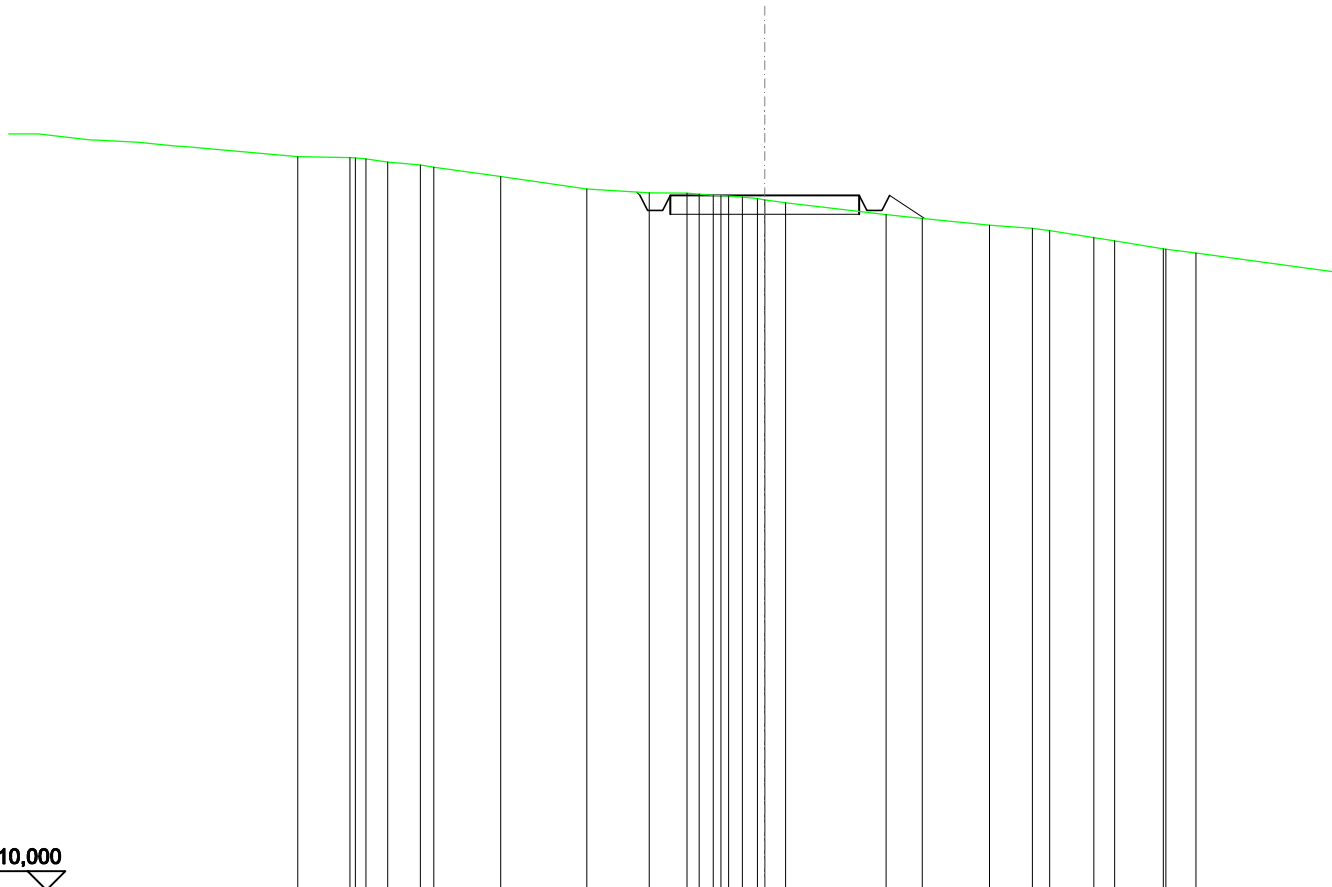


SCALA 1:200

QT.RIF. 310,000

QUOTE TERRENO	329,38 329,37 329,34 329,26 329,18 329,12	328,87	328,55	328,44	328,44 328,41 328,38 328,37 328,36 328,33 328,29 328,26 328,18	327,87 327,77	327,59	327,51 327,45	327,26 327,17	326,96 326,95 326,85	
DIST.PARZIALI TERRENO	0,87 0,87	1,77	2,28	1,65	1,00 0,55	2,65	0,96	1,77	1,14	1,16 0,55 1,28	0,79
QUOTE PROGETTO				328,46 328,38 327,98 328,38	328,38	328,38 327,98 328,38 327,76					
DIST. PARZIALI PROGETTO					5,00	0,93					

RILEVATI	
RILEVATO	11,715 m ²
SOVRASTRUTTURA STRADALE	
CASSONETTO	5,000 m
MANUFATTI	
RILEVATO PER SCARPATE	21,380 m ²

SEZIONE N.: 91
 QT. PROGETTO: 324,973
 DIST.PROG.: 2250,000
 DIST.PREC.: 25,000
 DIST.SUCC.: 25,000

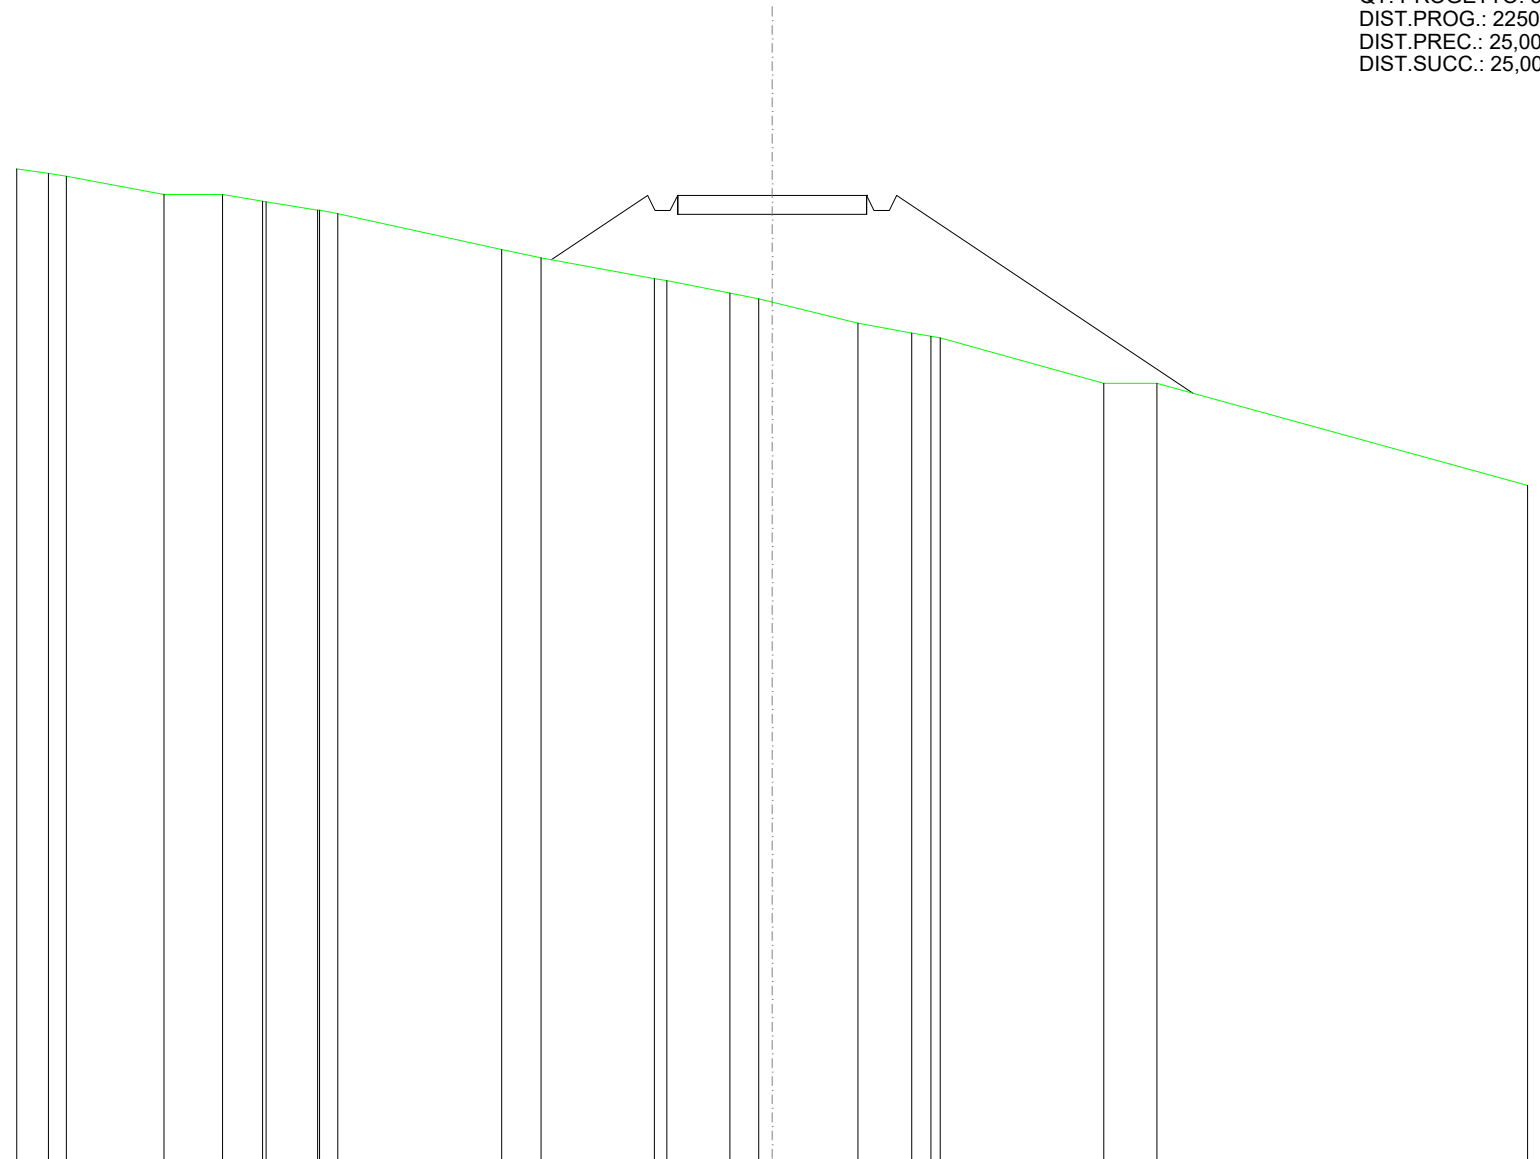


SCALA 1:200

QT.RIF. 298,985

QUOTE TERRENO	325,68	325,56	325,48	325,00	325,00	324,83	324,81	324,59	324,56	324,49	323,54	323,33	322,77	322,72	322,39	322,24	322,15	321,60	321,33	321,25	321,20	320,00	320,00	317,29	
DIST.PARZIALI TERRENO	0,83	2,58	1,56	1,06	1,36	4,34	1,04	3,01	1,67	0,76	2,28	1,42	0,51	4,33	1,40	9,82									
QUOTE PROGETTO											323,27		324,97	324,57	324,57	324,97	324,97	324,97	324,57	324,57	324,97		319,73		
DIST. PARZIALI PROGETTO											2,55		5,00									7,86			

RILEVATI	
RILEVATO	13,299 m ²
SOVRASTRUTTURA STRADALE	
CASSONETTO	5,000 m
MANUFATTI	
RILEVATO PER SCARPATE	19,545 m ²

SEZIONE N.: 93
 QT. PROGETTO: 318,160
 DIST.PROG.: 2300,000
 DIST.PREC.: 25,000
 DIST.SUCC.: 25,000

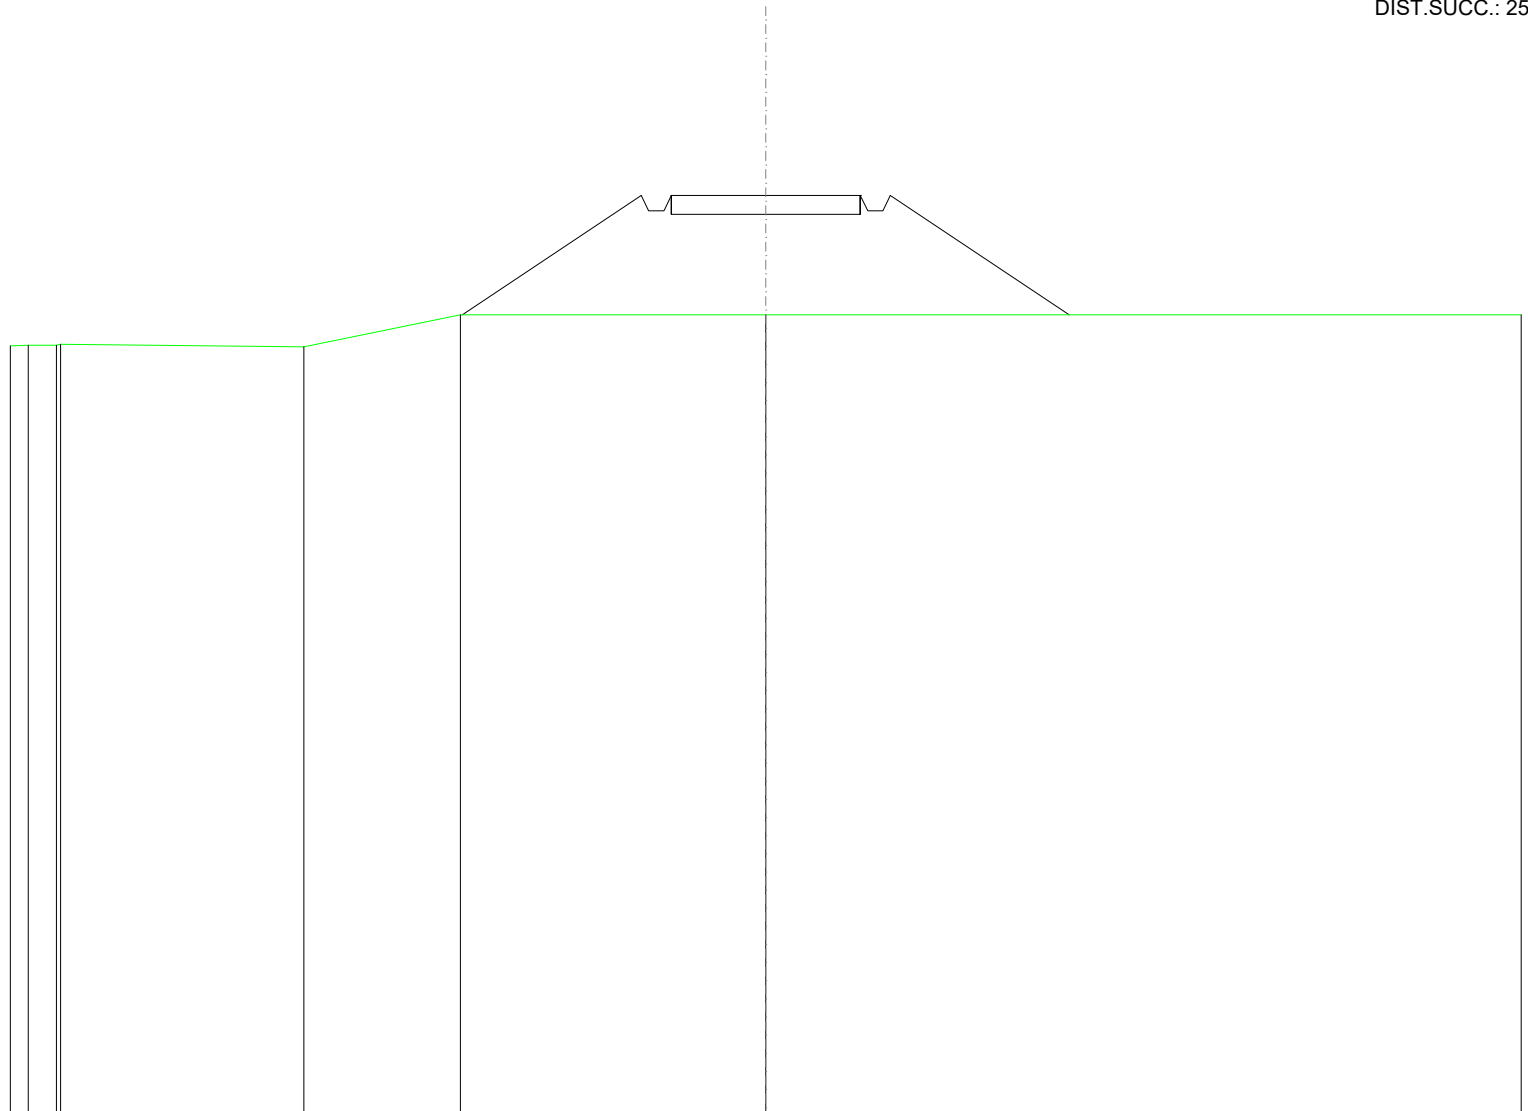


SCALA 1:200

QT.RIF. 293,657

QUOTE TERRENO	314,18 314,20 314,20 314,22	314,15	315,00	315,00	315,00	315,00	
DIST.PARZIALI TERRENO	0,75	6,44	4,14	8,09	20,00		
QUOTE PROGETTO			315,00	318,16 317,76 317,76 318,16	318,16	318,16 317,76 317,76 318,16	315,00
DIST. PARZIALI PROGETTO			4,74	5,00	4,74		

RILEVATI	
RILEVATO	8,465 m ²
SOVRASTRUTTURA STRADALE	
CASSONETTO	5,000 m
MANUFATTI	
RILEVATO PER SCARPATE	17,994 m ²

SEZIONE N.: 94
 QT. PROGETTO: 314,753
 DIST.PROG.: 2325,000
 DIST.PREC.: 25,000
 DIST.SUCC.: 25,000

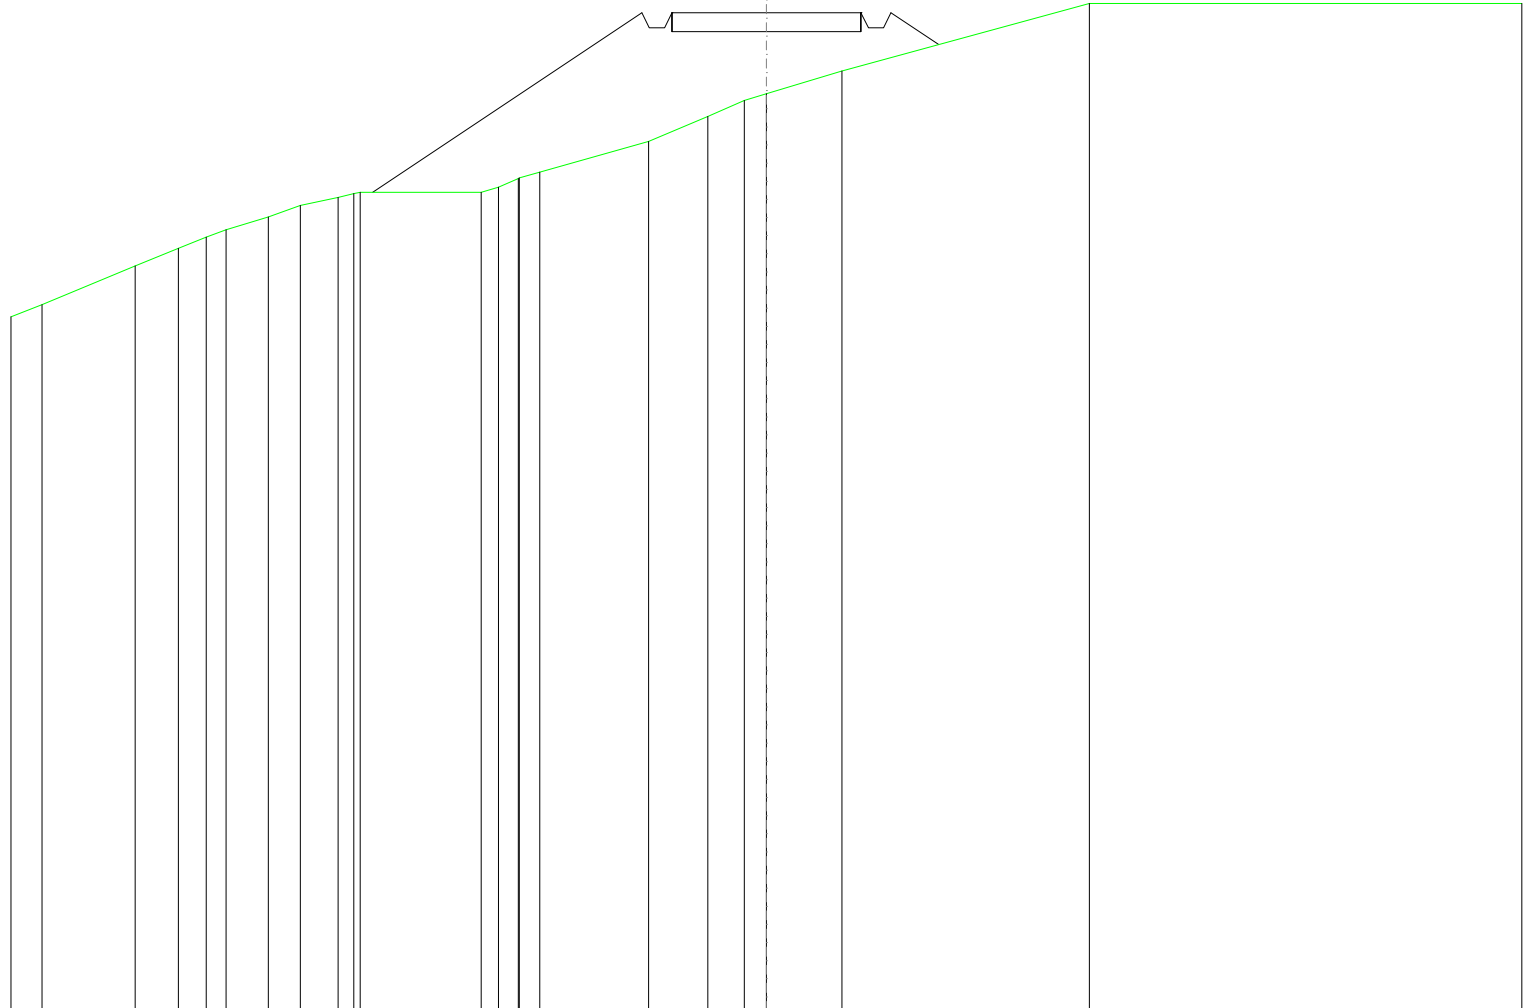


SCALA 1:200

QT.RIF. 288,350

QUOTE TERRENO	306,70	307,02	308,05	308,51	308,81	309,00	309,35	309,65	309,87	309,96	310,00	310,00	310,13	310,37	310,38	310,54	311,34	312,01	312,43	312,61	313,22	315,00	315,00				
DIST.PARZIALI TERRENO	0,82	2,46	1,15	0,74	0,53	1,11	0,85	1,00	0,01	0,01	3,20	0,01	0,53	0,54	0,01	2,88	1,57	0,96	0,59	2,00	0,01	6,55	0,01	11,45			
QUOTE PROGETTO											310,00						314,75	314,35	314,35	314,75	314,75		314,75	314,35	314,35	314,75	313,91
DIST. PARZIALI PROGETTO												7,13							5,00				1,26				

RILEVATI	
RILEVATO	10,712 m ²
SOVRASTRUTTURA STRADALE	
CASSONETTO	5,000 m
MANUFATTI	
RILEVATO PER SCARPATE	22,982 m ²

SEZIONE N.: 96
 QT. PROGETTO: 307,940
 DIST.PROG.: 2375,000
 DIST.PREC.: 25,000
 DIST.SUCC.: 20,000

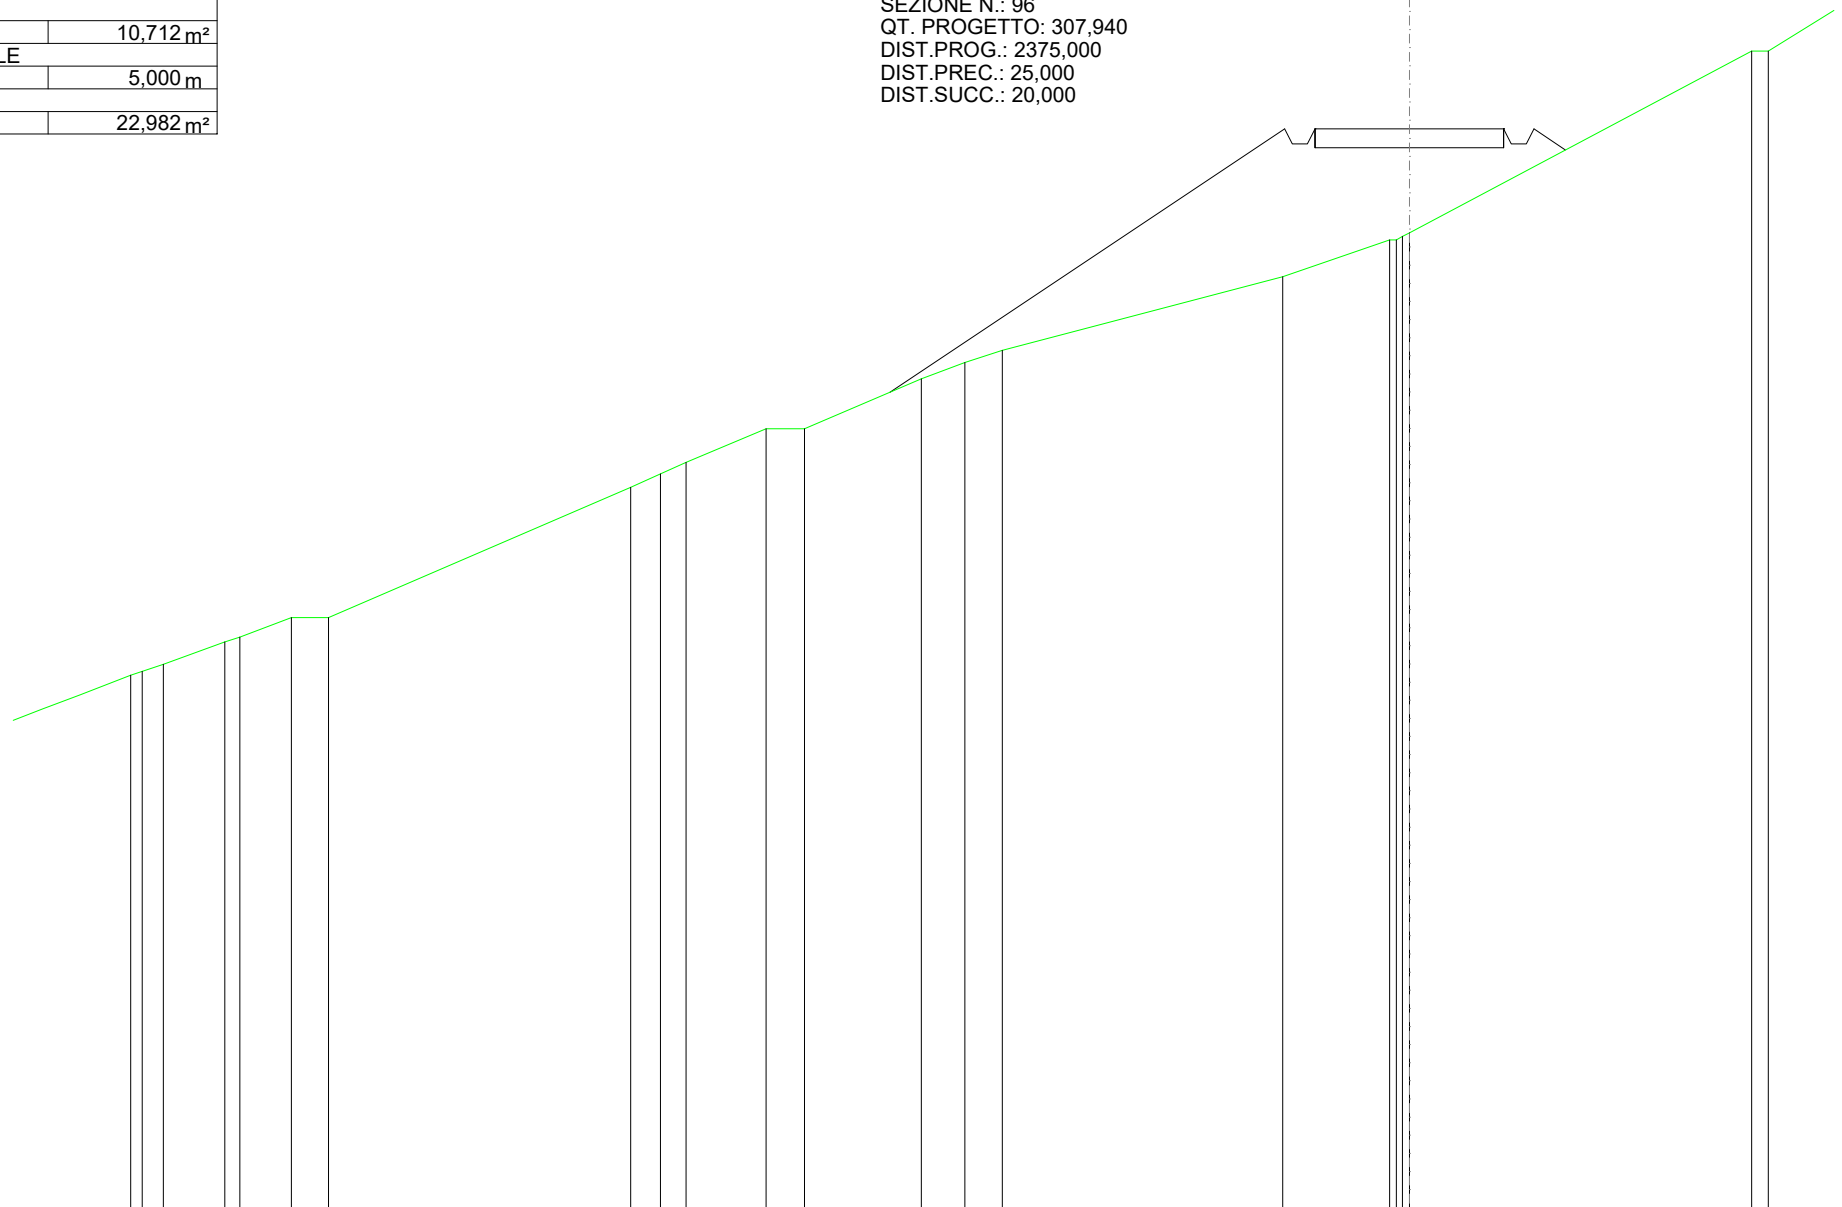

SCALA 1:200

QT.RIF. 278,916

QUOTE TERRENO	293,76	294,35 294,48	295,00 295,00	298,45	298,80	299,11	300,00	300,00	301,32	301,75	302,08	304,03	305,00 305,00 305,09 305,19	310,00 310,00
DIST.PARZIALI TERRENO	1,62	1,37	0,88	8,00	0,79	0,68	2,12	1,01	3,09	1,16	1,00	7,42	2,83	9,06
QUOTE PROGETTO									300,97			307,94 307,94 307,94	307,94 307,94 307,94 307,38	
DIST. PARZIALI PROGETTO												10,45	5,00	0,83

SCAVI E BONIFICHE	
FOSSO	3,698 m ²
RILEVATI	
RILEVATO	1,913 m ²
SOVRASTRUTTURA STRADALE	
CASSONETTO	13,000 m
MANUFATTI	
SCAVO PER PIATTAFORMA	23,395 m ²
SCAVO PER PARETI TRINCEA	17,064 m ²
RILEVATO PER SCARPATE	11,083 m ²
SOVRASTRUTTURA FERROVIARIA	
AREA DI SCAVO	18,405 m

SEZIONE N.: 97
 QT. PROGETTO: 305,215
 DIST.PROG.: 2395,000
 DIST.PREC.: 20,000
 DIST.SUCC.: 30,000

SCALA 1:200

QT.RIF. 278,320

QUOTE TERRENO	290,00 290,00 290,11	291,97 292,30	293,54 293,91	295,00	295,00	295,73	296,31	296,75	297,71	298,53	300,00	303,02	304,51 304,55 305,00 305,00	306,22	307,22	309,72 310,00 310,00	312,77
DIST.PARZIALI TERRENO	2,58	1,56	0,49 1,54	1,56	1,82	1,34	1,08	2,24	1,88	3,42	6,95	3,45	0,97 0,57 2,06	1,96	5,67	0,61 3,40	
QUOTE PROGETTO												299,13	305,21 304,81 304,81 305,21	305,21	305,21	304,81 304,81 305,21	312,77
DIST. PARZIALI PROGETTO												9,12	13,00	4,55			

SCAVI E BONIFICHE	
FOSSO	0,343 m ²
RILEVATI	
RILEVATO	2,067 m ²
SOVRASTRUTTURA STRADALE	
CASSONETTO	5,000 m
MANUFATTI	
SCAVO PER PIATTAFORMA	0,236 m ²
SCAVO PER PARETI TRINCEA	0,083 m ²
RILEVATO PER SCARPATE	8,945 m ²
SOVRASTRUTTURA FERROVIARIA	
AREA DI SCAVO	2,393 m

SEZIONE N.: 98
 QT. PROGETTO: 301,127
 DIST.PROG.: 2425,000
 DIST.PREC.: 30,000
 DIST.SUCC.: 25,000


SCALA 1:200

QT.RIF. 272,517

QUOTE TERRENO		288,61	290,00 290,00		293,80	295,00 295,00	296,23	297,41	298,01	298,38	298,63		300,00	300,00 300,03	300,65 300,81	301,69	302,28	302,98	303,78
DIST.PARZIALI TERRENO		3,02		8,70	2,45	2,17	2,13	1,15	0,72	0,51		3,38	1,83	1,49	2,00	1,27	1,59	3,69	
QUOTE PROGETTO					294,09								301,13 300,73 300,73 301,13	301,13	301,13 300,73 300,73 301,13	301,67			
DIST. PARZIALI PROGETTO								10,54						5,00		0,55			

RILEVATI	
RILEVATO	34,287 m ²
SOVRASTRUTTURA STRADALE	
CASSONETTO	13,000 m
MANUFATTI	
RILEVATO PER SCARPATE	39,332 m ²

SEZIONE N.: 99
 QT. PROGETTO: 298,079
 DIST.PROG.: 2450,000
 DIST.PREC.: 25,000
 DIST.SUCC.: 25,000

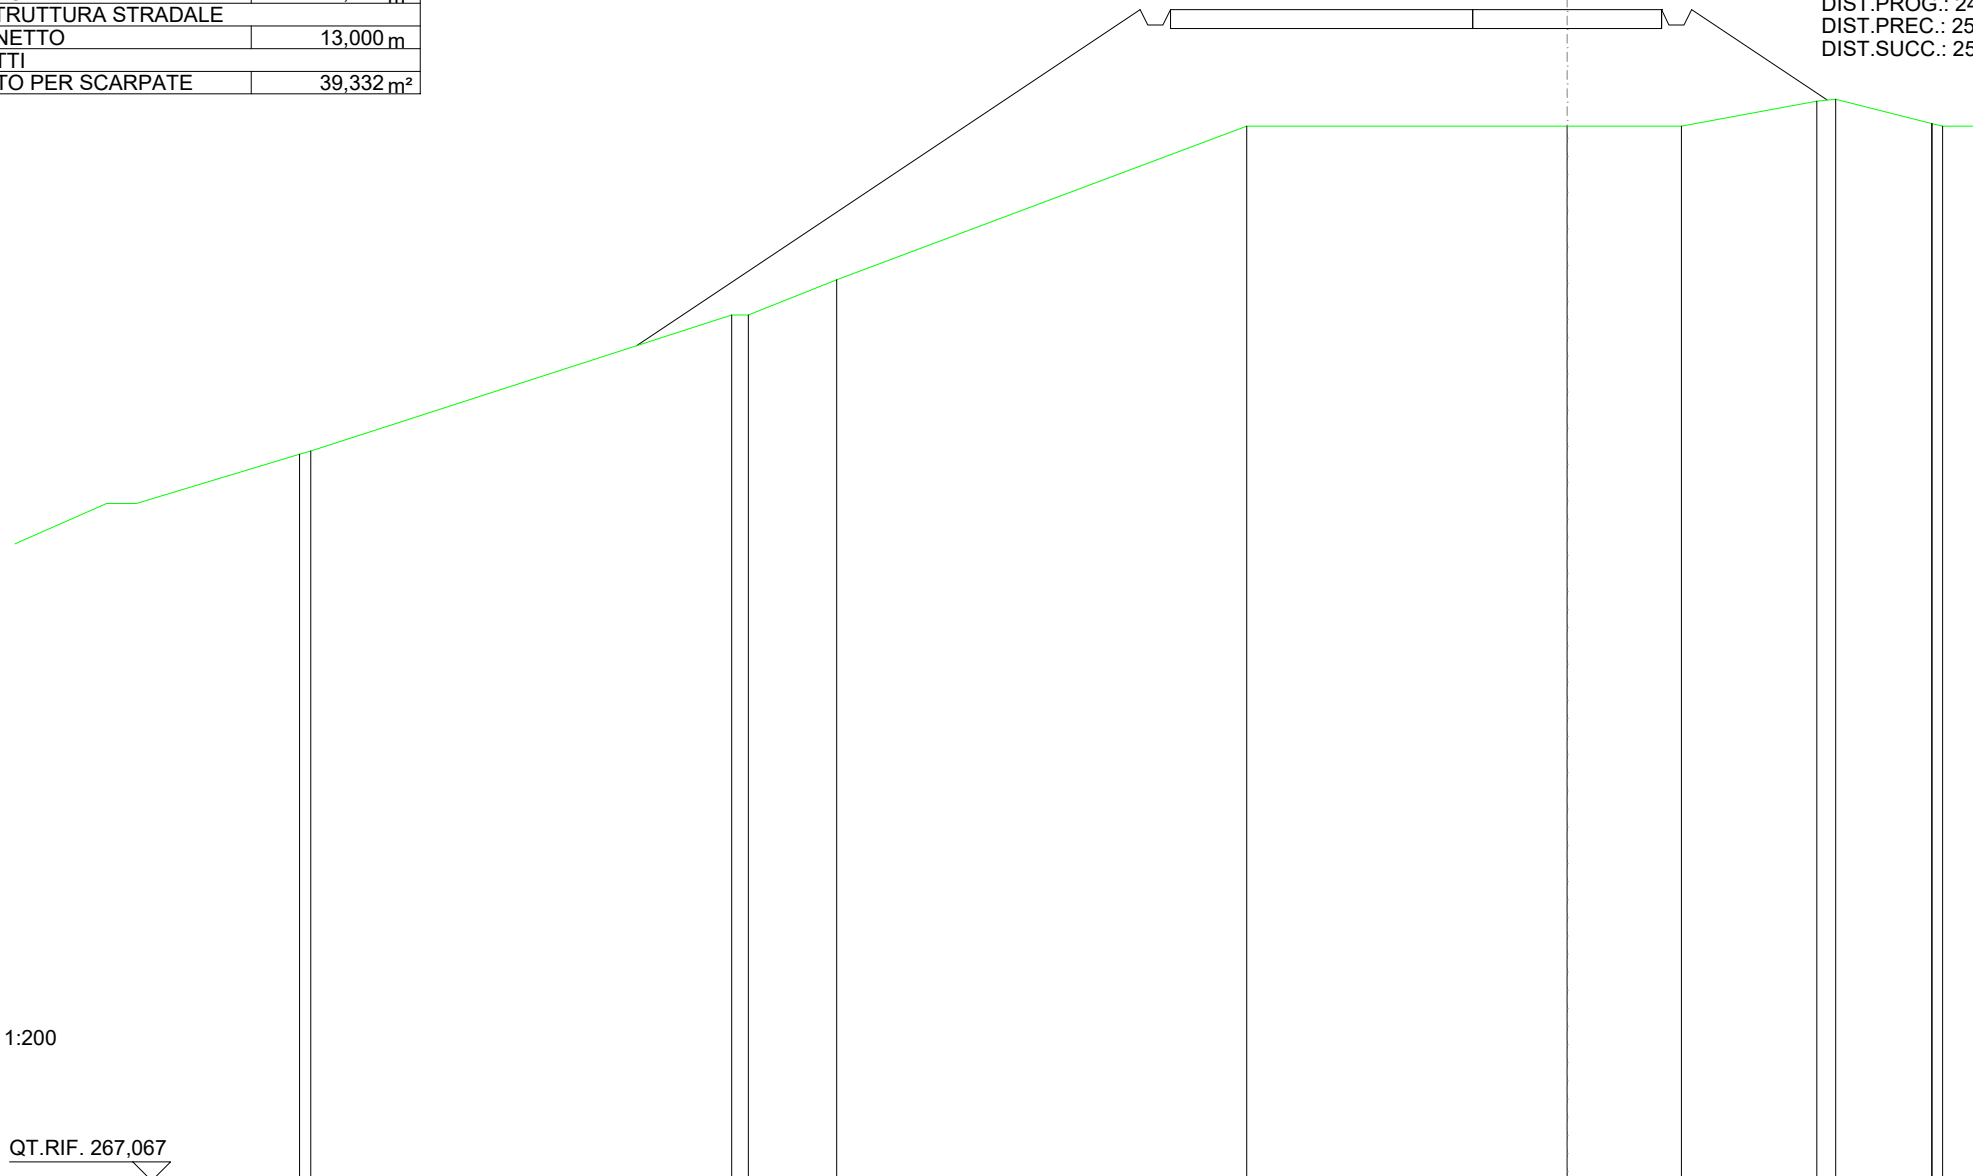


SCALA 1:200

QT.RIF. 267,067

QUOTE TERRENO		290,00	290,00	290,93		295,00		295,00	295,00	295,66	295,71	295,06	295,07	295,00	295,00
DIST.PARZIALI TERRENO			2,33		10,86		8,48		3,03	3,58	0,50	2,54	0,98		
QUOTE PROGETTO	289,19						298,08		298,08	298,08	298,08	297,68	297,68	298,08	295,69
DIST. PARZIALI PROGETTO				13,33				13,00				3,58			

SCAVI E BONIFICHE	
FOSSO	1,833 m ²
RILEVATI	
RILEVATO	7,967 m ²
SOVRASTRUTTURA STRADALE	
CASSONETTO	50,199 m
MANUFATTI	
SCAVO PER PIATTAFORMA	51,855 m ²
SCAVO PER PARETI TRINCEA	2,056 m ²
RILEVATO PER SCARPATE	10,554 m ²
SOVRASTRUTTURA FERROVIARIA	
AREA DI SCAVO	45,140 m

SEZIONE N.: 102
 QT. PROGETTO: 295,295
 DIST.PROG.: 2525,000
 DIST.PREC.: 25,000
 DIST.SUCC.: 27,242

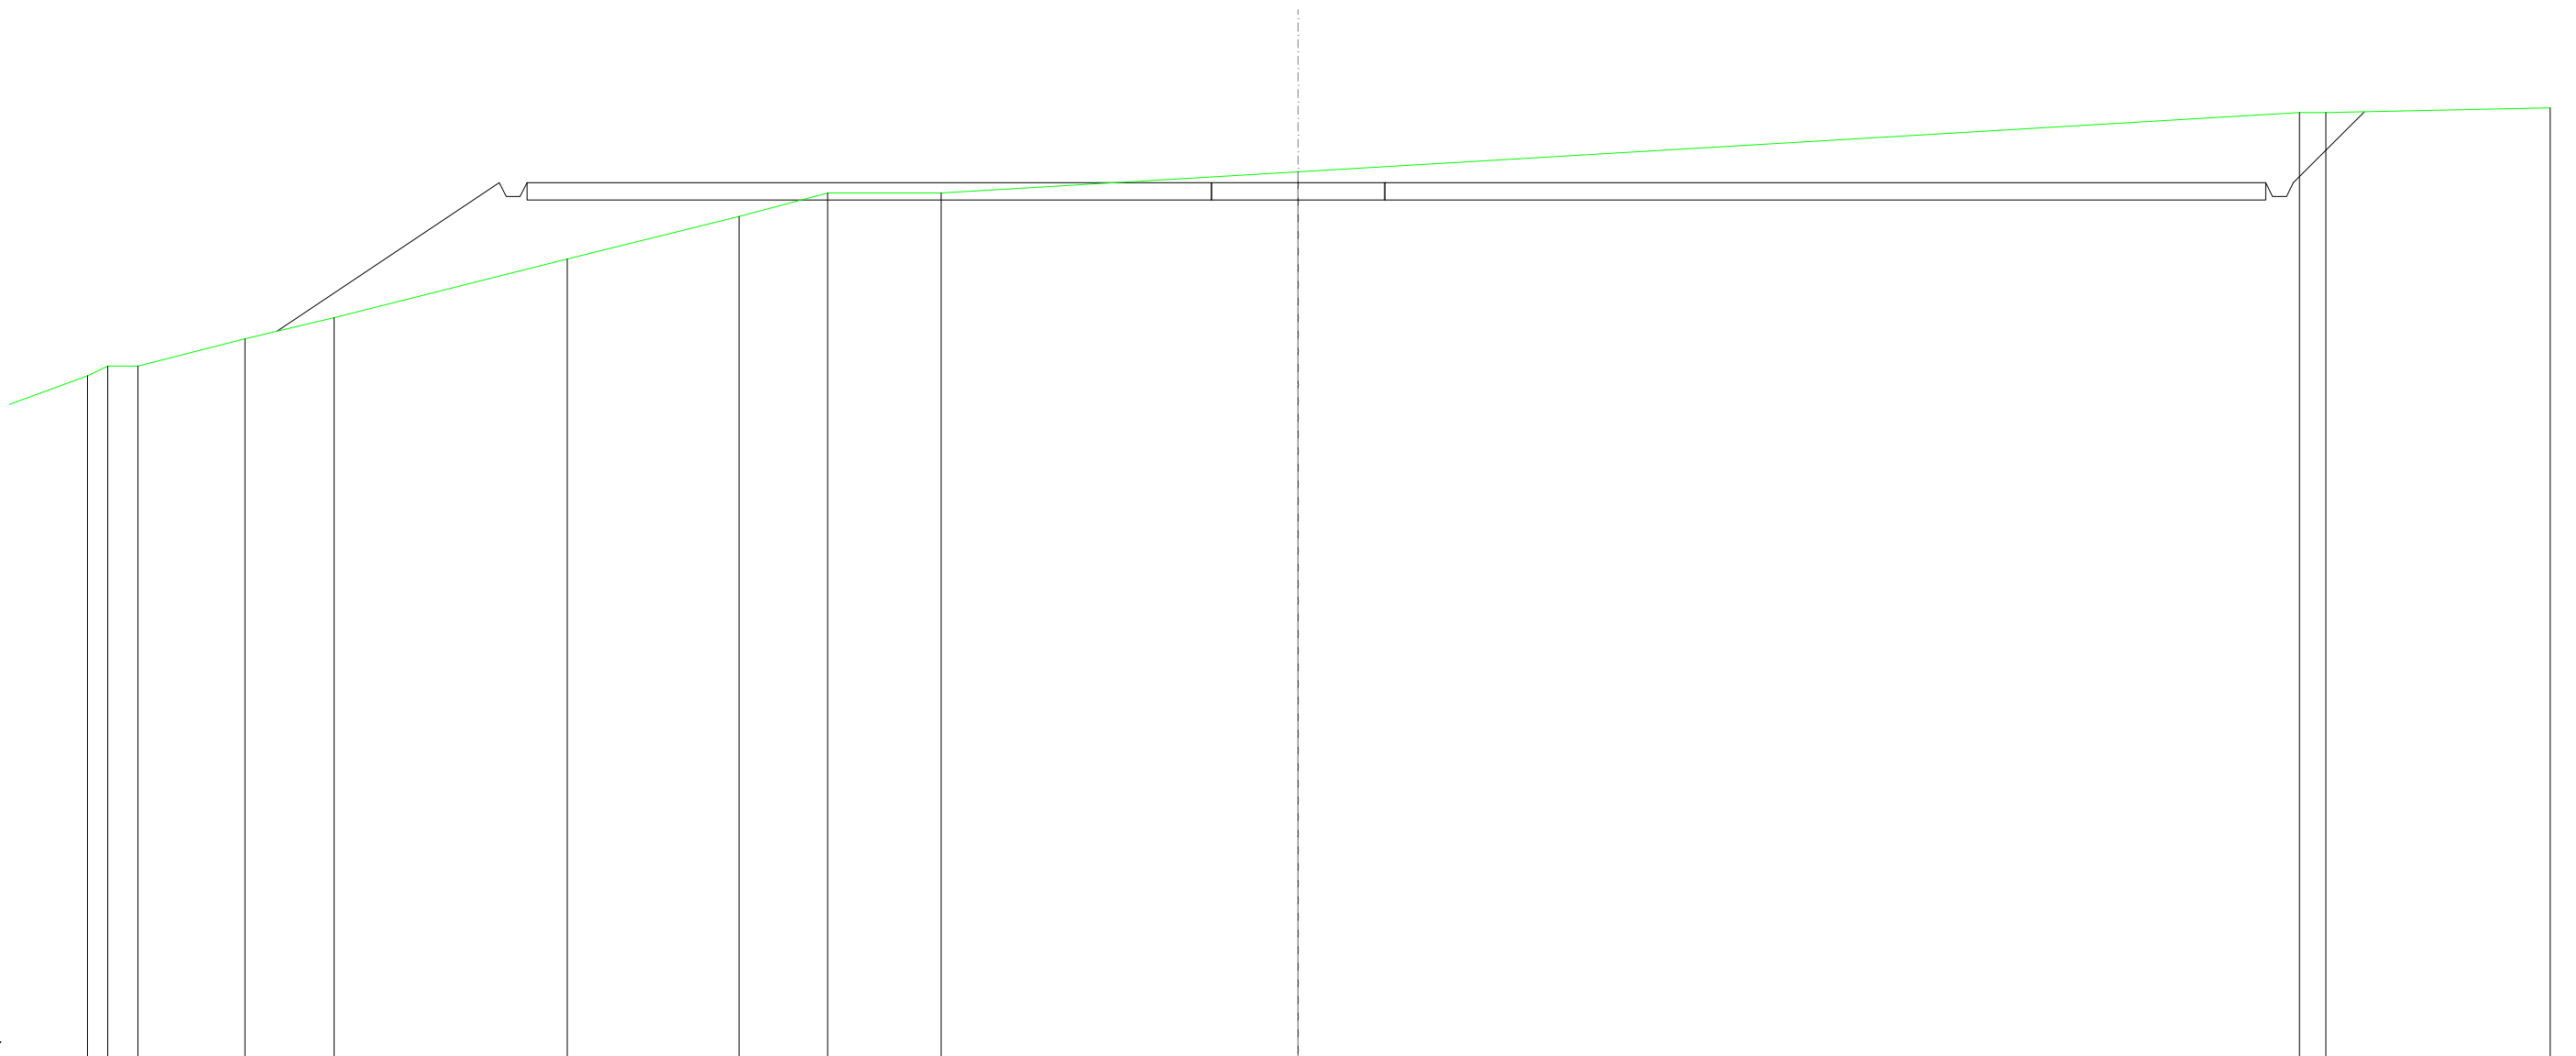

SCALA 1:200

QT.RIF. 270,000

QUOTE TERRENO	289,72	290,00	290,00	290,79	291,40	293,09	294,32	295,00	295,00	295,61	297,32	297,32	297,45				
DIST.PARZIALI TERRENO	0,58	0,87	3,09	2,58	6,73	4,97	2,55	3,28	10,31	28,91	0,77	6,48					
QUOTE PROGETTO				291,01		295,29	294,89	294,89	295,29	-295,29	-295,29	-295,29	295,29	294,89	294,89	295,29	297,34
DIST. PARZIALI PROGETTO				6,43					50,20				2,04				

