

REGIONE
CALABRIA



PROVINCIA DI
CROTONE



Committente:
Euria S.r.l.
Piazza Europa, 14
87100 Cosenza

Documento:

PROGETTO DEFINITIVO

Titolo del Progetto:

PARCO EOLICO "UMBRIATICO"

Elaborato:

Sezioni Trasversali Intervento 03

PROGETTO	DISCIPLINA	AMBITO	TIPO ELABORATO	PROGRESSIVO	SCALA
W-UBR	P	VB	SZ	23	1:200

NOME FILE:

W-UBR-P-VB-SZ-23_Sezioni Trasversali Intervento 03

Progettazione:



Ing. Saverio Pagliuso


Ing. Mario Francesco Perri

Ing. Giorgio Salatino

Rev:	Prima Emissione	Descrizione Revisione	Redatto	Controllato	Approvato
00	10/2023	PRIMA EMISSIONE	GEMSA PRO	GEMSA PRO	Euria S.r.l.

SOVRASTRUTTURA STRADALE	
CASSONETTO	2,446 m
MANUFATTI	
SCAVO PER PIATTAFORMA	1,795 m ²
SCAVO PER PARETI TRINCEA	0,158 m ²
SOVRASTRUTTURA FERROVIARIA	
AREA DI SCAVO	5,770 m

SEZIONE N.: 1
 QT. PROGETTO: 140,349
 DIST.PROG.: 49,907
 DIST.SUCC.: 15,349

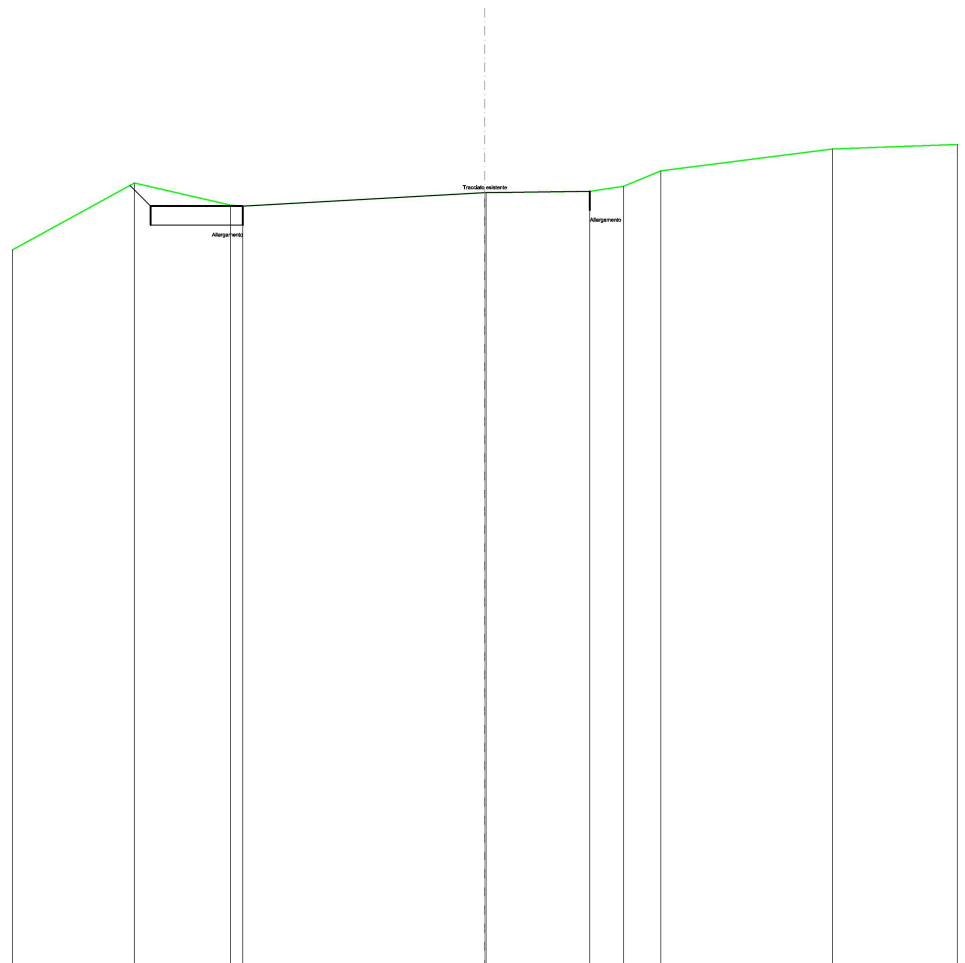


SCALA 1:200

QT.RIF. 120,000

QUOTE TERRENO	140,71	140,13 140,10	140,46 140,46	140,50 140,63 141,04	141,61
DIST.PARZIALI TERRENO	2,55	6,40	2,74	0,90 0,98	4,54
QUOTE PROGETTO	140,65 140,10	140,10		140,50	
DIST. PARZIALI PROGETTO	0,55	11,62			

SOVRASTRUTTURA STRADALE	
CASSONETTO	4,400 m
MANUFATTI	
SCAVO PER PIATTAFORMA	2,235 m ²
SCAVO PER PARETI TRINCEA	0,000 m ²
RILEVATO PER SCARPATE	0,000 m ²
SOVRASTRUTTURA FERROVIARIA	
AREA DI SCAVO	13,665 m

SEZIONE N.: 2
 QT. PROGETTO: 139,835
 DIST.PROG.: 65,255
 DIST.PREC.: 15,349
 DIST.SUCC.: 15,220

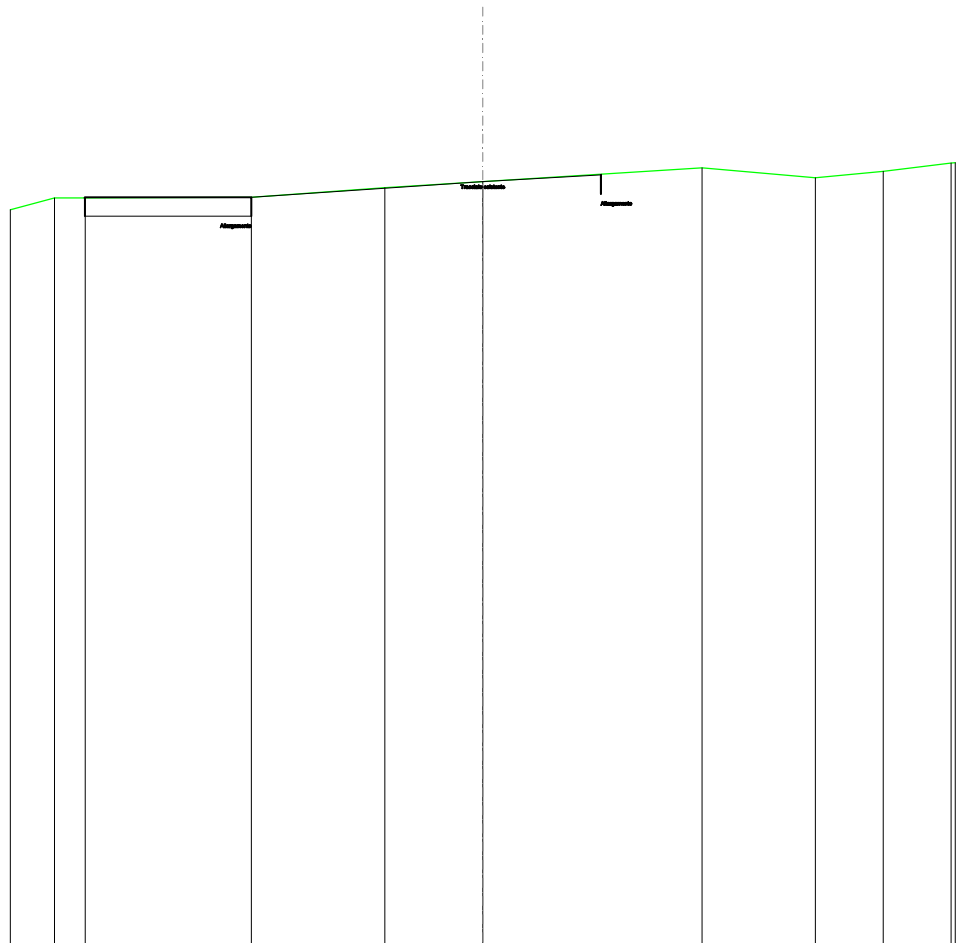


SCALA 1:200

QT.RIF. 120,000

QUOTE TERRENO	139,79	139,79	139,81	140,06	140,22	140,58	140,32	140,49
DIST.PARZIALI TERRENO	0,81	4,39	3,53	2,59	5,80	3,00	1,80	
QUOTE PROGETTO	139,79	139,81	139,81		140,40	140,42		
DIST. PARZIALI PROGETTO				13,65				

RILEVATI	
RILEVATO	0,020 m ²
SOVRASTRUTTURA STRADALE	
CASSONETTO	4,106 m
MANUFATTI	
SCAVO PER PIATTAFORMA	1,767 m ²
RILEVATO PER SCARPATE	0,012 m ²
SOVRASTRUTTURA FERROVIARIA	
AREA DI SCAVO	7,210 m

SEZIONE N.: 3
 QT. PROGETTO: 139,169
 DIST.PROG.: 80,476
 DIST.PREC.: 15,220

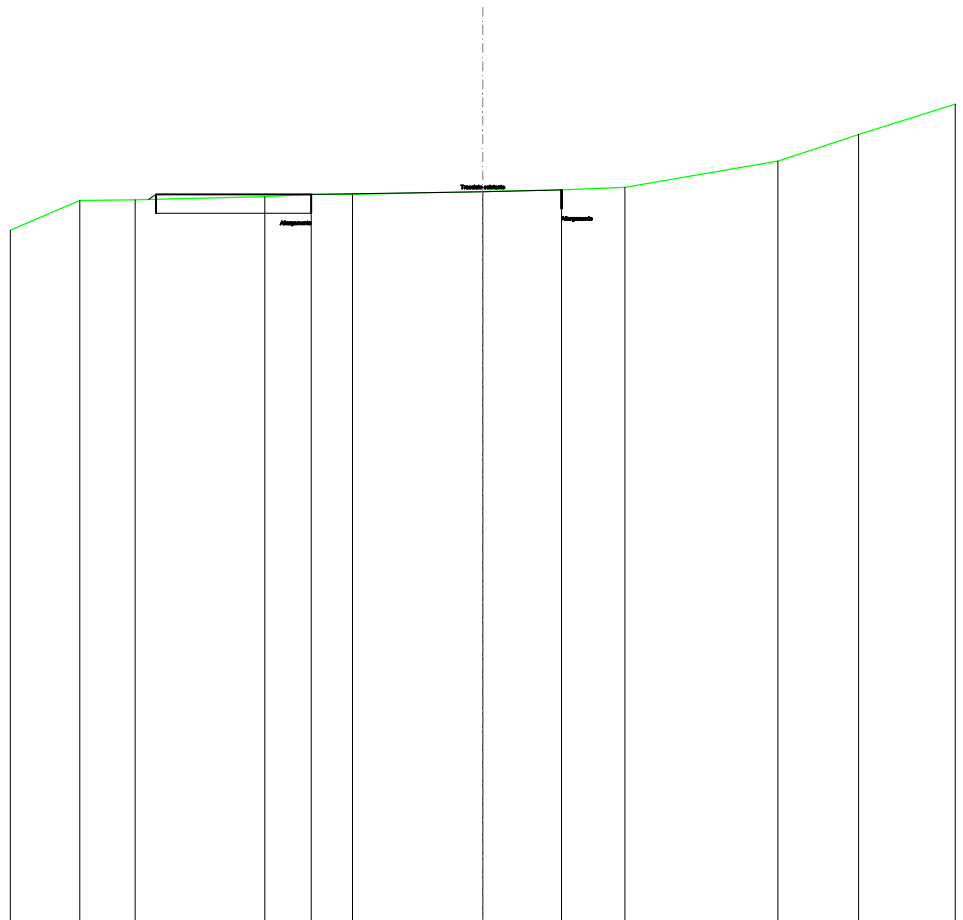

SCALA 1:200

QT.RIF. 120,000

QUOTE TERRENO	139,06	139,08		139,17	139,22	139,23		139,30	139,34	139,41		140,10	140,81
DIST.PARZIALI TERRENO	1,46	3,43		1,23	1,09		3,45	2,08	1,68		4,05	2,13	
QUOTE PROGETTO		139,09	139,22		139,22			139,34					
DIST. PARZIALI PROGETTO						10,72							