

REGIONE
CALABRIA



PROVINCIA DI
CROTONE



Committente:
Euria S.r.l.
Piazza Europa, 14
87100 Cosenza

Documento:

PROGETTO DEFINITIVO

Titolo del Progetto:

PARCO EOLICO "UMBRIATICO"

Elaborato:

Sezioni Trasversali Intervento 04

PROGETTO	DISCIPLINA	AMBITO	TIPO ELABORATO	PROGRESSIVO	SCALA
W-UBR	P	VB	SZ	24	1:200

NOME FILE:

W-UBR-P-VB-SZ-24_Sezioni Trasversali Intervento 04

Progettazione:



Ing. Saverio Pagliuso


Ing. Mario Francesco Perri

Ing. Giorgio Salatino

Rev:	Prima Emissione	Descrizione Revisione	Redatto	Controllato	Approvato
00	10/2023	PRIMA EMISSIONE	GEMSA PRO	GEMSA PRO	Euria S.r.l.

SOVRASTRUTTURA STRADALE	
CASSONETTO	0,833 m
MANUFATTI	
SCAVO PER PIATTAFORMA	1,172 m ²
SCAVO PER PARETI TRINCEA	12,020 m ²
SOVRASTRUTTURA FERROVIARIA	
AREA DI SCAVO	17,490 m

SEZIONE N.: 1
 QT. PROGETTO: 212,994
 DIST.PROG.: 28,433
 DIST.SUCC.: 10,386

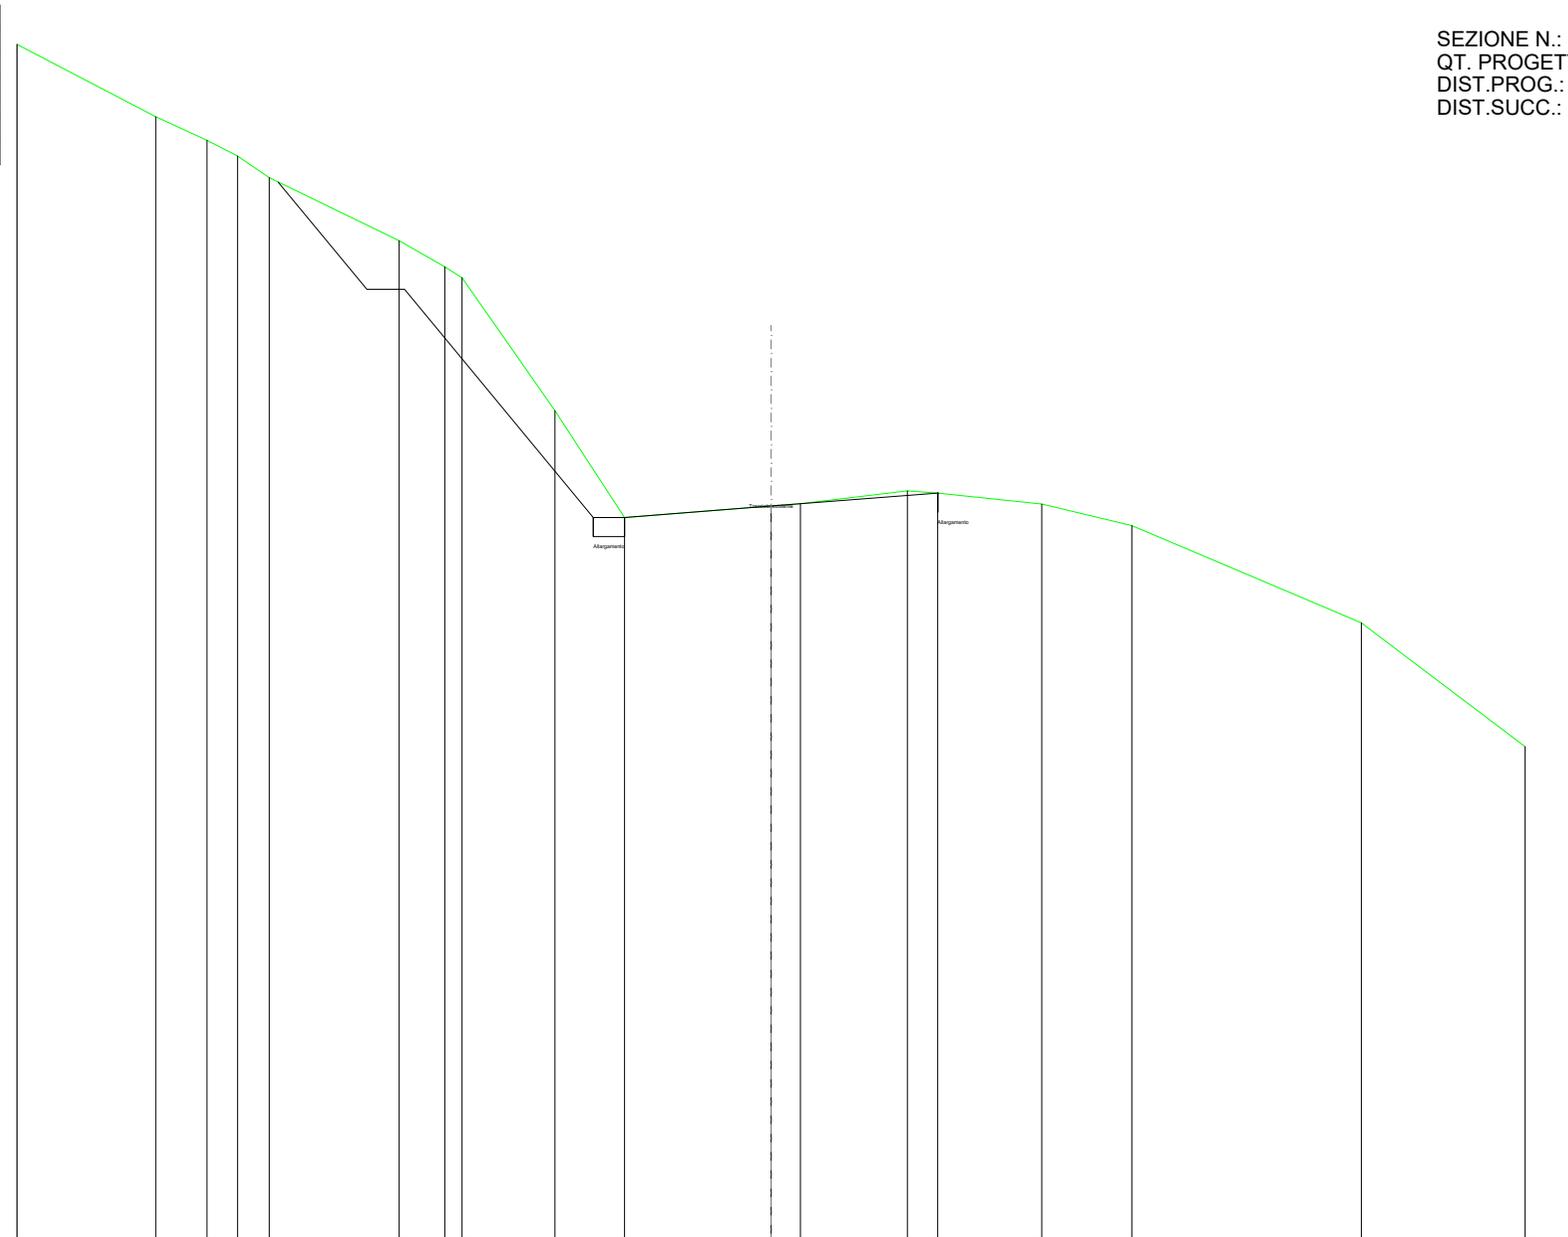

SCALA 1:200

QT.RIF. 193,945

QUOTE TERRENO	225,38	223,48	222,86	222,44	221,87	220,21	219,54	219,25	215,74	212,94	213,24	213,30	213,64	213,58	213,29	212,73	210,17	206,91
DIST.PARZIALI TERRENO	3,68	1,36	0,81	0,84	3,45	1,21	2,47	1,84	3,89	0,78	2,83	0,81	2,76	2,39	6,08	4,35		
QUOTE PROGETTO					221,76	218,94	218,94	212,94	212,94				213,58					
DIST. PARZIALI PROGETTO					2,35	1,00	5,00			9,14								

