

REGIONE
CALABRIA



PROVINCIA DI
CROTONE



Committente:
Euria S.r.l.
Piazza Europa, 14
87100 Cosenza

Documento:

PROGETTO DEFINITIVO

Titolo del Progetto:

PARCO EOLICO "UMBRIATICO"

Elaborato:

Sezioni Trasversali Intervento 08

PROGETTO	DISCIPLINA	AMBITO	TIPO ELABORATO	PROGRESSIVO	SCALA
W-UBR	P	VB	SZ	28	1:200

NOME FILE:

W-UBR-P-VB-SZ-28_Sezioni Trasversali Intervento 08

Progettazione:



Ing. Saverio Pagliuso


Ing. Mario Francesco Perri

Ing. Giorgio Salatino

Rev:	Prima Emissione	Descrizione Revisione	Redatto	Controllato	Approvato
00	10/2023	PRIMA EMISSIONE	GEMSA PRO	GEMSA PRO	Euria S.r.l.

SOVRASTRUTTURA STRADALE	
CASSONETTO	1,059 m
MANUFATTI	
SCAVO PER PIATTAFORMA	0,490 m ²
SCAVO PER PARETI TRINCEA	0,004 m ²
SOVRASTRUTTURA FERROVIARIA	
AREA DI SCAVO	1,146 m

SEZIONE N.: 2
 QT. PROGETTO: 137,370
 DIST.PROG.: 42,162
 DIST.PREC.: 9,141
 DIST.SUCC.: 8,008

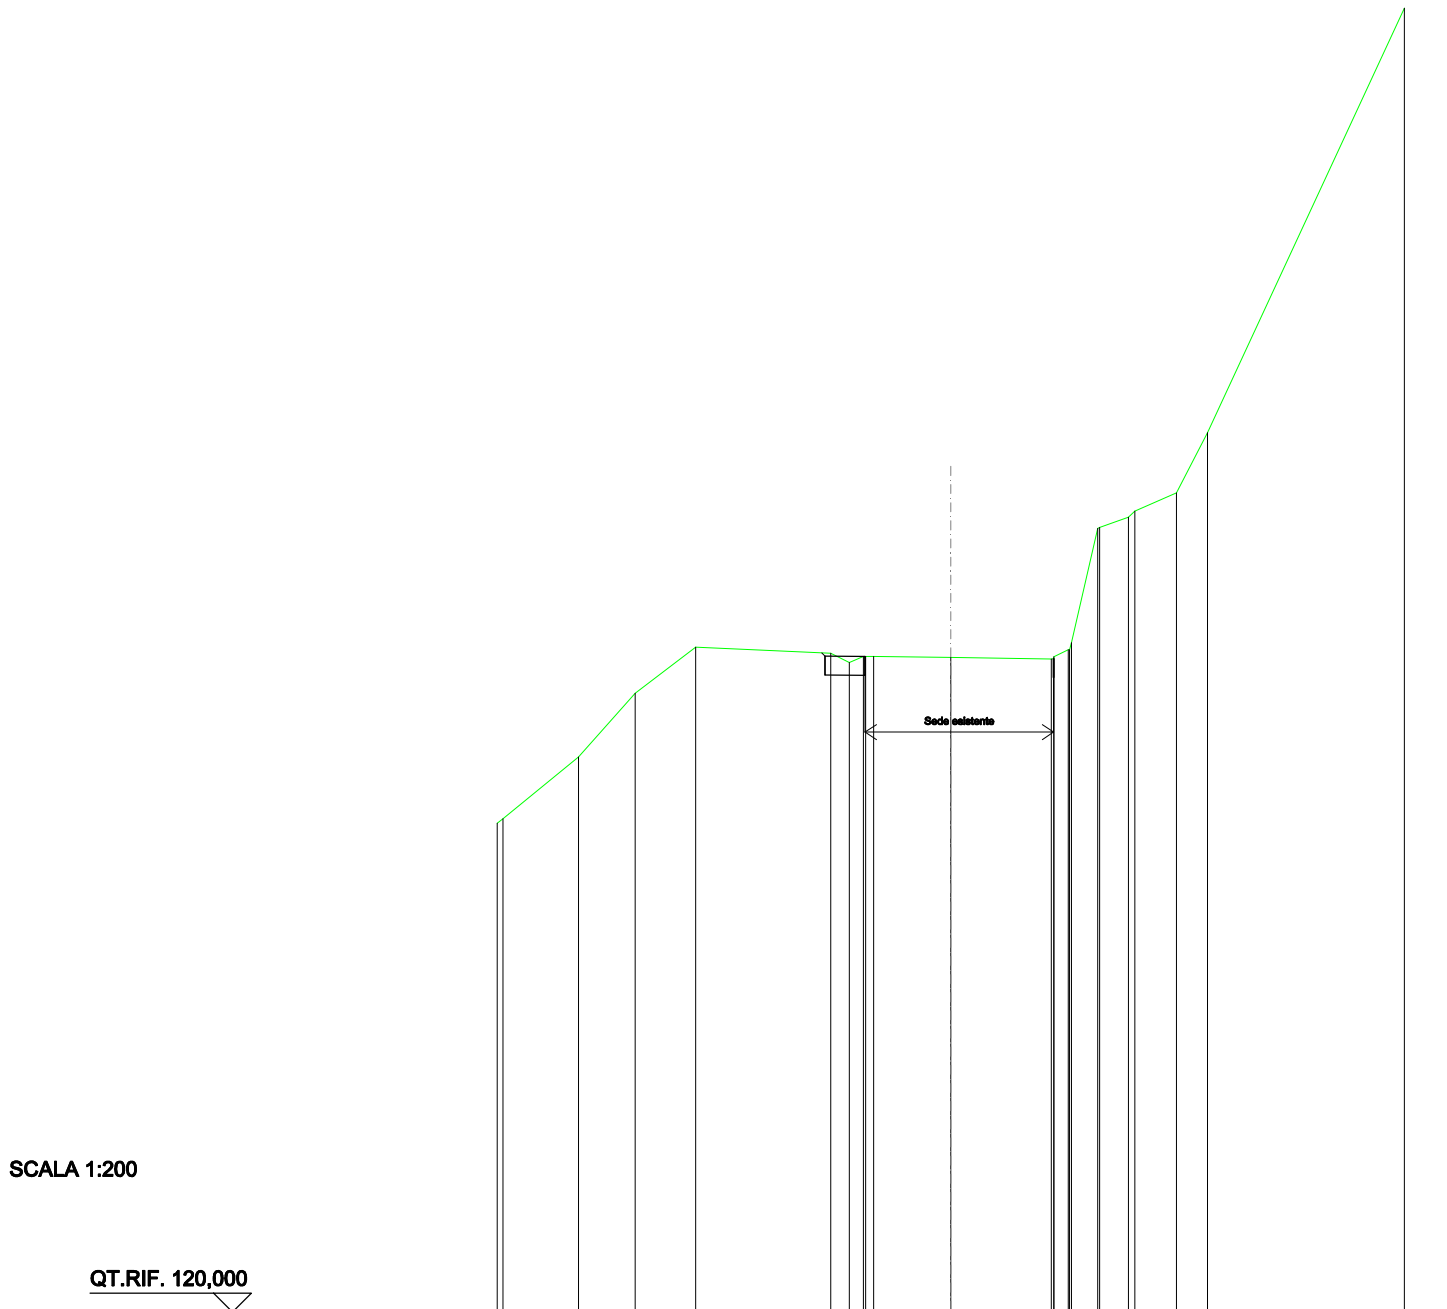


SCALA 1:200

QT.RIF. 120,000

QUOTE TERRENO	132,93 133,05	134,69	136,37	137,59	137,43 137,18 137,34 137,34 137,34	137,31	137,28 137,28 137,33 137,52 137,71 140,73 140,75 141,02 141,19 143,26	154,49
DIST.PARZIALI TERRENO	1,99	1,49	1,61	3,57	0,49	2,04	2,66	0,70 0,76 1,10 0,81 5,21
QUOTE PROGETTO					137,44 137,35 137,34		137,28	
DIST. PARZIALI PROGETTO						6,05		

SOVRASTRUTTURA STRADALE	
CASSONETTO	2,145 m
MANUFATTI	
SCAVO PER PIATTAFORMA	1,641 m ²
SCAVO PER PARETI TRINCEA	8,310 m ²
SOVRASTRUTTURA FERROVIARIA	
AREA DI SCAVO	10,150 m

SEZIONE N.: 4
 QT. PROGETTO: 136,107
 DIST.PROG.: 59,481
 DIST.PREC.: 9,311
 DIST.SUCC.: 8,494

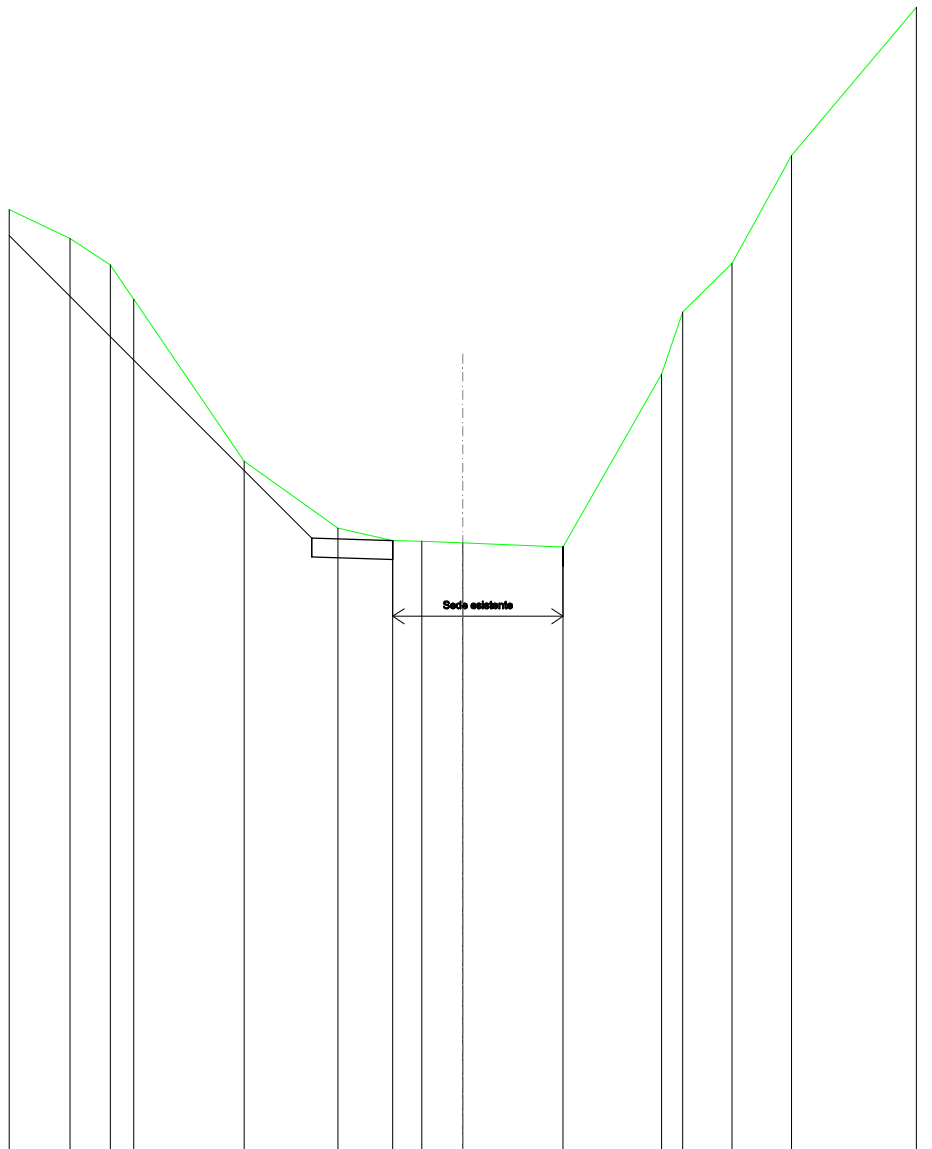

SCALA 1:200

QT.RIF. 120,000

QUOTE TERRENO	144,93	144,17	143,46	142,56	138,27	136,50	136,17	136,16	136,12	136,01	140,57	142,22	143,51	146,36	150,28
DIST.PARZIALI TERRENO	1,62	1,07	0,82	2,92	2,48	1,45	0,77	1,08	2,65	2,60	0,57	1,30	1,58	3,30	
QUOTE PROGETTO	144,25					136,24	136,17			136,01					
DIST. PARZIALI PROGETTO				8,00				6,65							

