

REGIONE
CALABRIA



PROVINCIA DI
CROTONE



Committente:
Euria S.r.l.
Piazza Europa, 14
87100 Cosenza

Documento:

PROGETTO DEFINITIVO

Titolo del Progetto:

PARCO EOLICO "UMBRIATICO"

Elaborato:

Sezioni Trasversali Intervento 09

PROGETTO	DISCIPLINA	AMBITO	TIPO ELABORATO	PROGRESSIVO	SCALA
W-UBR	P	VB	SZ	29	1:200

NOME FILE:

W-UBR-P-VB-SZ-29_Sezioni Trasversali Intervento 09

Progettazione:



Ing. Saverio Pagliuso


Ing. Mario Francesco Perri

Ing. Giorgio Salatino

Rev:	Prima Emissione	Descrizione Revisione	Redatto	Controllato	Approvato
00	10/2023	PRIMA EMISSIONE	GEMSA PRO	GEMSA PRO	Euria S.r.l.

SOVRASTRUTTURA STRADALE	
CASSONETTO	2,908 m
MANUFATTI	
SCAVO PER PIATTAFORMA	3,446 m ²
SCAVO PER PARETI TRINCEA	5,041 m ²
SOVRASTRUTTURA FERROVIARIA	
AREA DI SCAVO	7,488 m

SEZIONE N.: 2
 QT. PROGETTO: 131,975
 DIST.PROG.: 116,134
 DIST.PREC.: 15,993
 DIST.SUCC.: 17,480

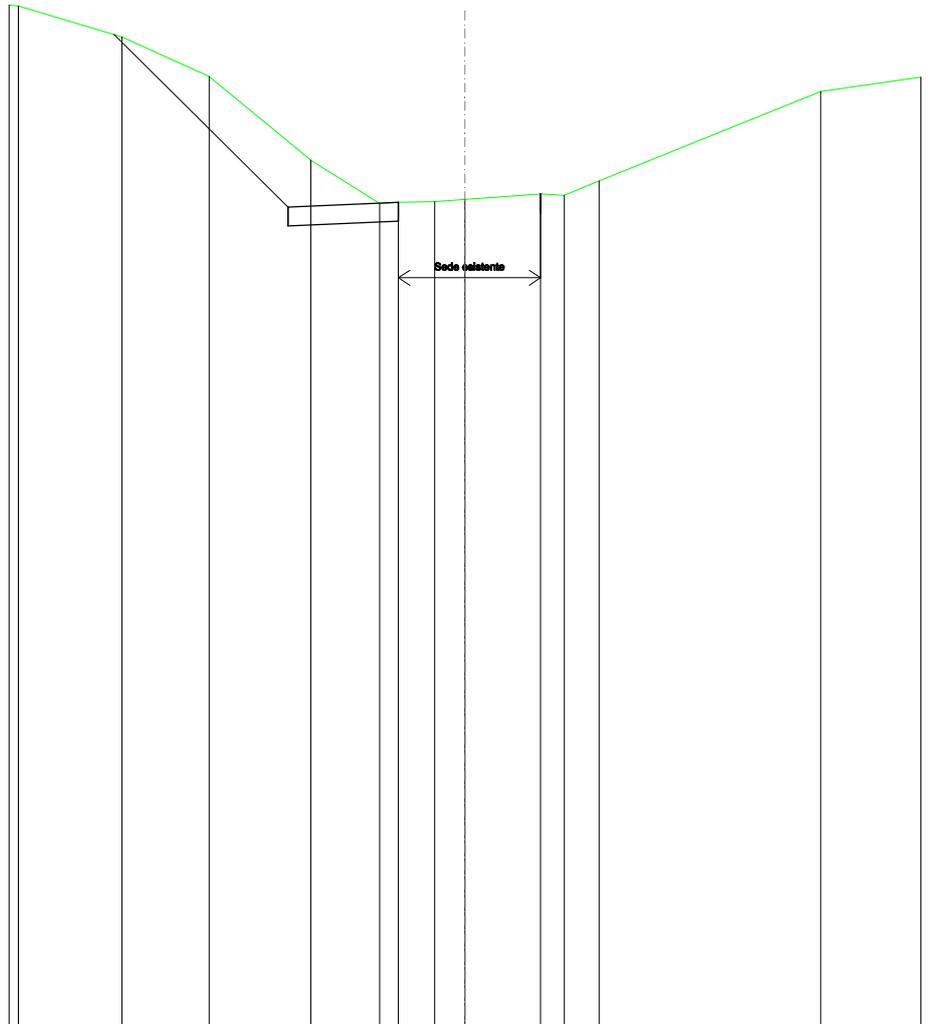


SCALA 1:200

QT.RIF. 110,000

QUOTE TERRENO	137,13	137,10	136,29	135,24	133,02	131,86	131,90	131,91	131,97	132,12	132,08	132,46	134,84	135,21
DIST.PARZIALI TERRENO		2,72	2,29	2,68	1,81	0,49	0,96	0,79	1,99	0,63	0,91	5,84	2,63	
QUOTE PROGETTO		136,35			131,77	131,90				132,12				
DIST. PARZIALI PROGETTO			4,58			6,65								

SOVRASTRUTTURA STRADALE	
CASSONETTO	6,861 m
MANUFATTI	
SCAVO PER PIATTAFORMA	7,277 m ²
SCAVO PER PARETI TRINCEA	2,418 m ²
SOVRASTRUTTURA FERROVIARIA	
AREA DI SCAVO	10,253 m

SEZIONE N.: 3
 QT. PROGETTO: 130,700
 DIST.PROG.: 133,614
 DIST.PREC.: 17,480
 DIST.SUCC.: 14,977

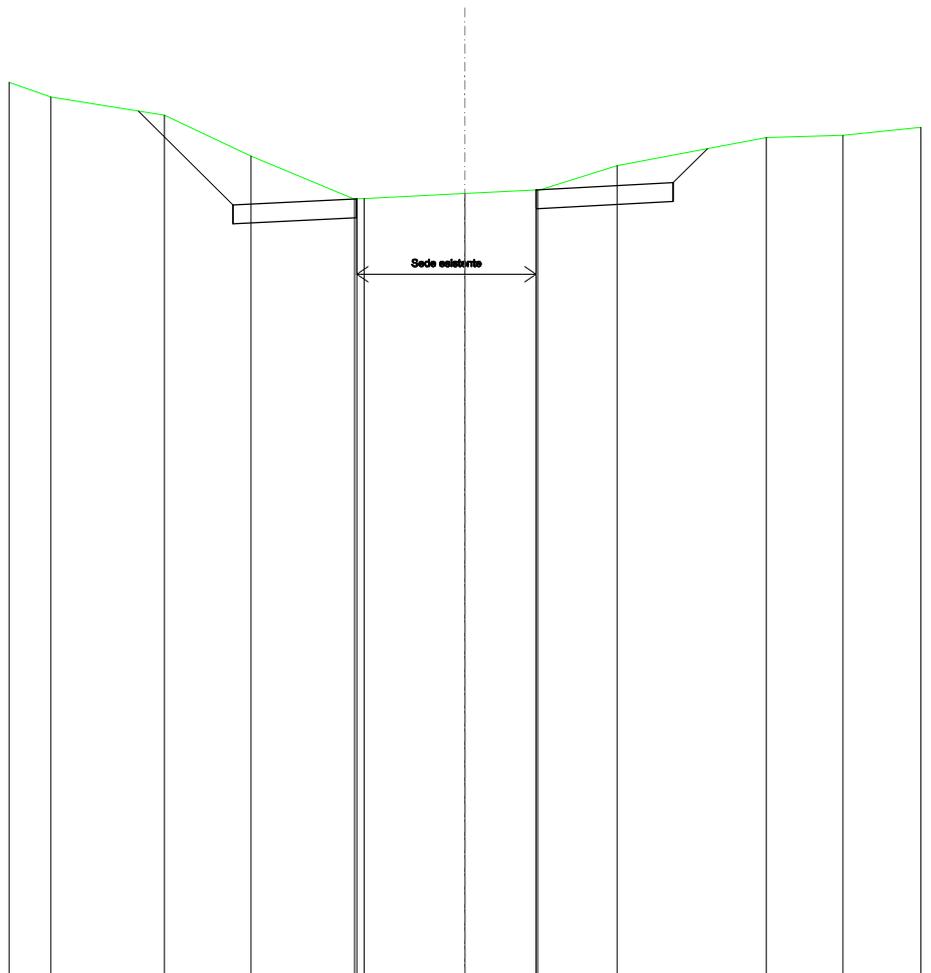


SCALA 1:200

QT.RIF. 110,000

QUOTE TERRENO	133,73	133,34	132,85	131,77	130,63	130,64	130,64	130,78	130,88	130,85	131,51	132,26	132,32	132,53
DIST.PARZIALI TERRENO	1,11	2,98	2,28	2,73	2,65	1,88	2,09	3,94	2,01	2,05				
QUOTE PROGETTO			132,97	130,47	130,64		130,88		131,07	131,97				
DIST. PARZIALI PROGETTO			2,49			11,58			0,90					

SOVRASTRUTTURA STRADALE	
CASSONETTO	5,877 m
MANUFATTI	
SCAVO PER PIATTAFORMA	6,538 m ²
SCAVO PER PARETI TRINCEA	1,957 m ²
RILEVATO PER SCARPATE	0,002 m ²
SOVRASTRUTTURA FERROVIARIA	
AREA DI SCAVO	7,937 m


SEZIONE N.: 4
 QT. PROGETTO: 129,608
 DIST.PROG.: 148,591
 DIST.PREC.: 14,977
 DIST.SUCC.: 37,834

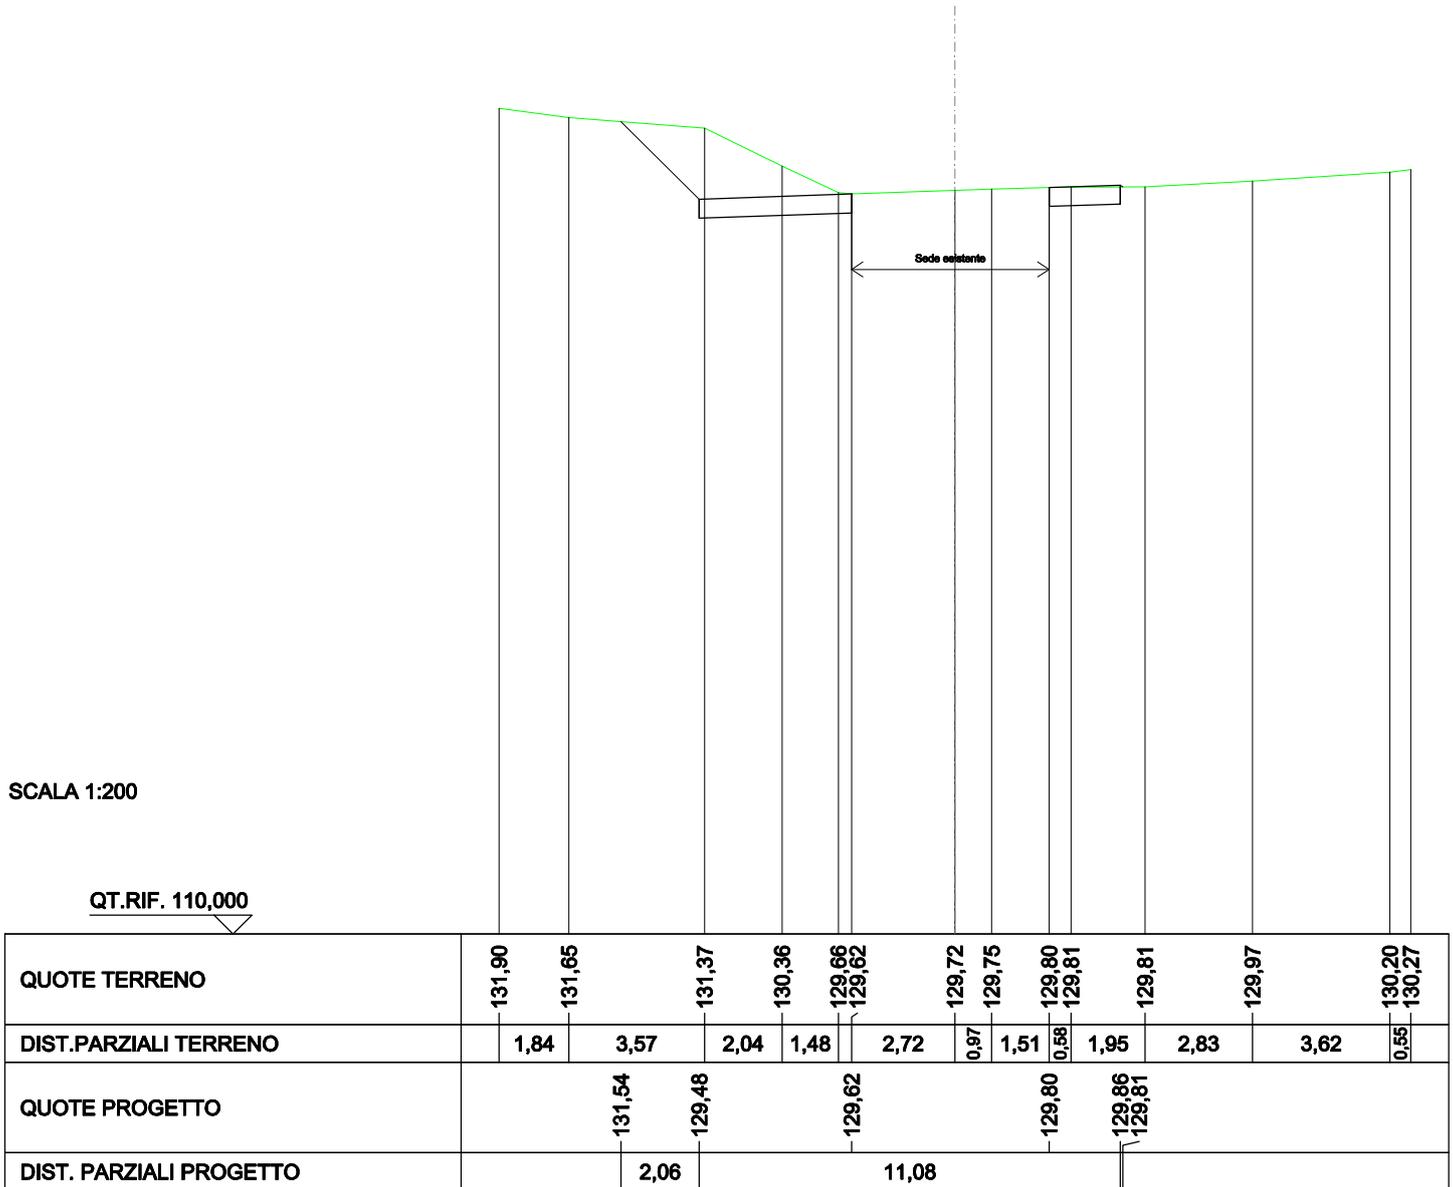

SCALA 1:200

QT.RIF. 110,000

SEZIONE N.: 5
 QT. PROGETTO: 126,848
 DIST.PROG.: 186,425
 DIST.PREC.: 37,834

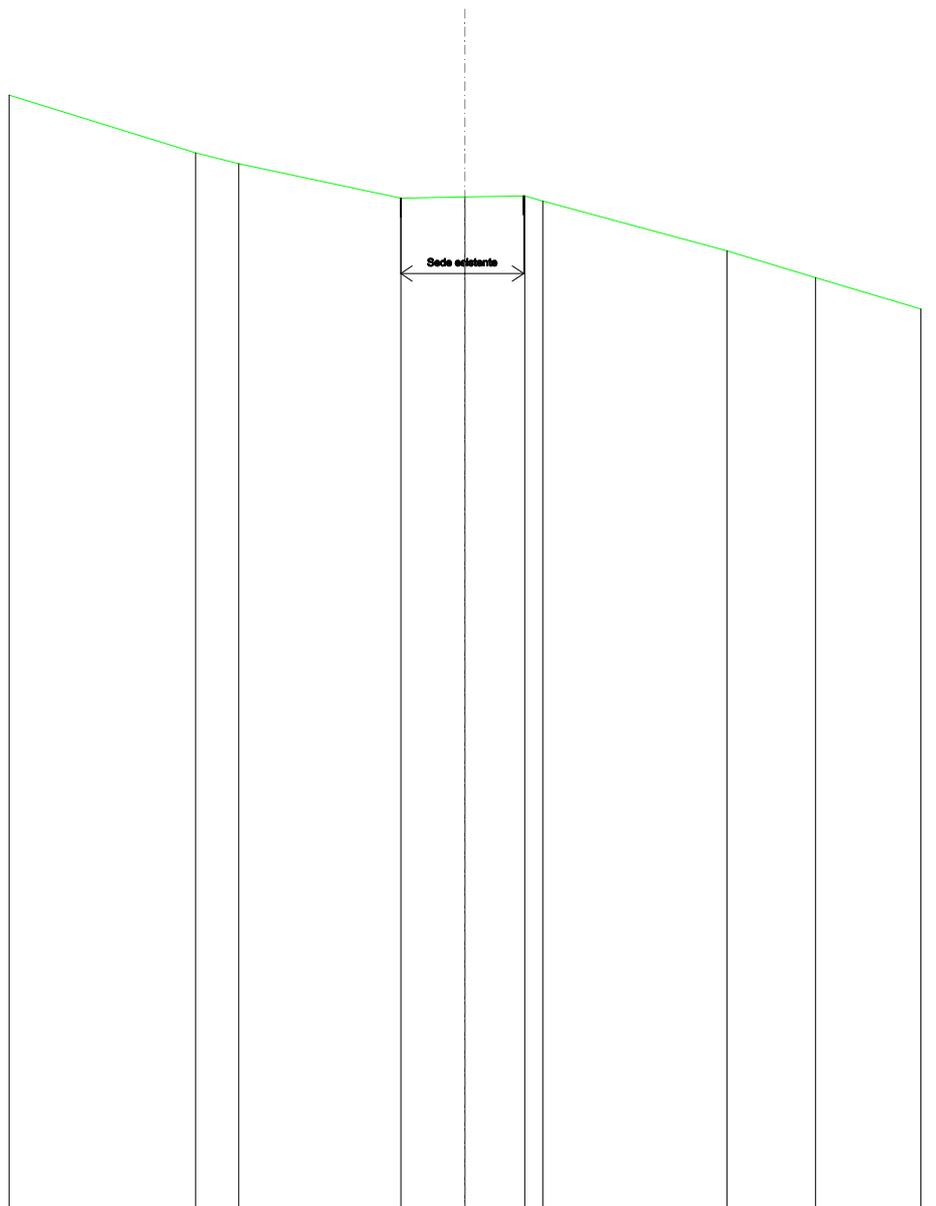

SCALA 1:200

QT.RIF. 100,000

QUOTE TERRENO	129,57	128,04	127,75	126,84	126,87	126,89	126,76	125,43	124,73	123,90
DIST.PARZIALI TERRENO	4,91	1,14	4,27	1,69	1,58	4,85	2,33	2,77		
QUOTE PROGETTO				126,84		126,89				
DIST. PARZIALI PROGETTO					3,23					