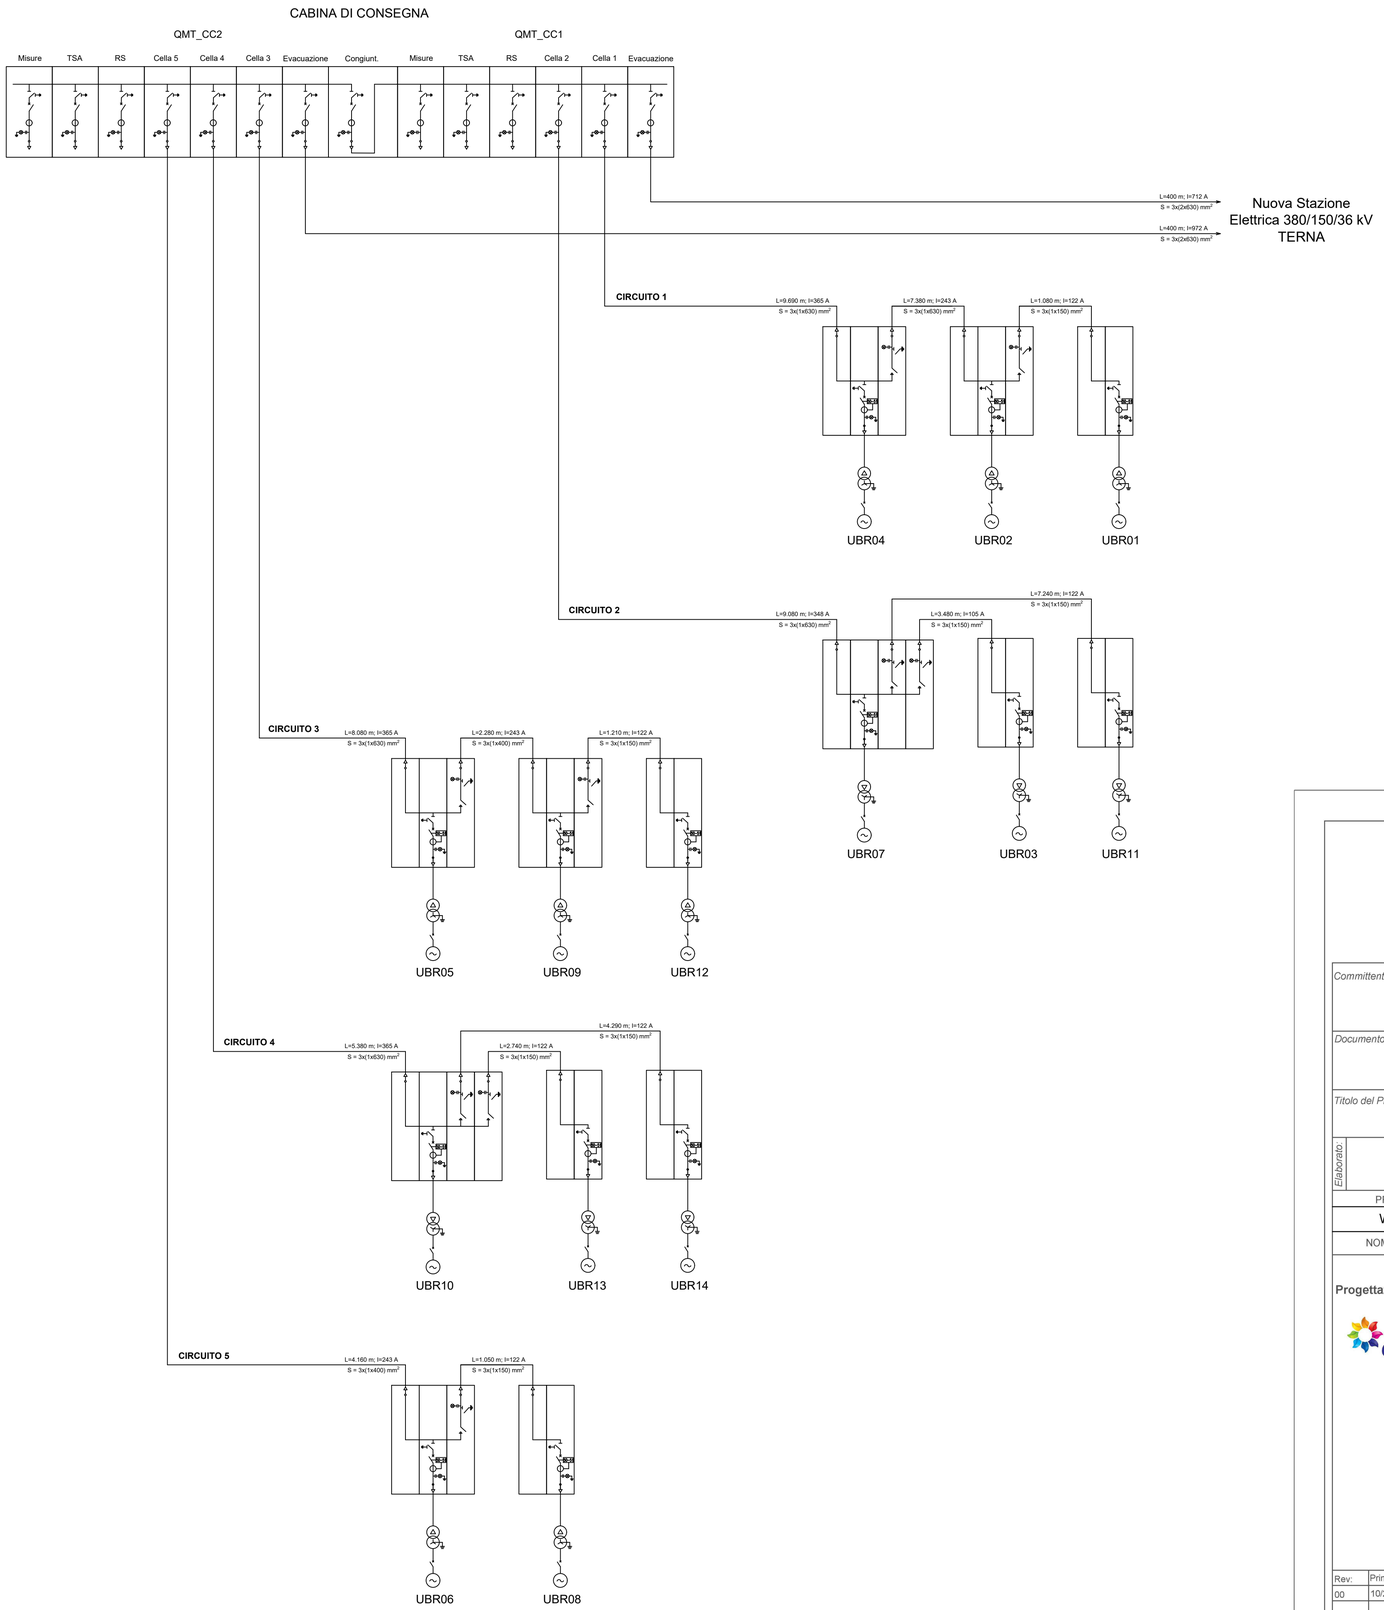

REGIONE CALABRIA

PROVINCIA DI CROTONE

Committente:

Euria S.r.l.
Piazza Europa,14
87100 Cosenza

Documento:

PROGETTO DEFINITIVO

Titolo del Progetto:

PARCO EOLICO "UMBRIATICO"

Elaborato:

Schema unifilare rete MT

PROGETTO	DISCIPLINA	AMBITO	TIPO ELABORATO	PROGRESSIVO	SCALA
W-UBR	E	EG	PG	01	-

NOME FILE: W-UMB-E-EG-DC-02-Schema unifilare rete MT

Progettazione:

Ing. Raffaele Ciotola

CIOTOLA RAFFAELE
02/07/1974 TL 38.15
CIOTOLA RAFFAELE
C=IT
O=S.A.R.L. STUDIO
2.5.4.42=RAFFAELE
RSA/2048 bits

Rev:	Prima Emissione	Descrizione Revisione	Redatto	Controllato	Approvato
00	10/2023	PRIMA EMISSIONE	GEMSA PRO	GEMSA PRO	Euria S.r.l.