




LEGENDA IMPIANTO

AEROGENERATORI	PIAZZOLE DI CANTIERE
WTG X	PIAZZOLE DEFINITIVE
CAVODOTTO A 36KV	ALLARGAMENTI TEMPORANEI
STRADE DI ESERCIZIO	SE TERNA
STRADE DI CANTIERE	AREA DI CONSEGNA E STORAGE

Legenda

parco suburbano	limite del territorio del comune di villalba						
limite del parco suburbano	area d'interesse naturalistico ed ambientale vincolo ai sensi L.431/1985						
<table border="0"> <tr> <td>attrezzature</td> <td>2 discarica</td> <td>5 zona artigianale</td> </tr> <tr> <td>1 maneggio</td> <td>3 separatori</td> <td>4 discarica materiali inerti</td> </tr> </table>	attrezzature	2 discarica	5 zona artigianale	1 maneggio	3 separatori	4 discarica materiali inerti	centro abitato (vedasi tav.5 particolare c.a.)
attrezzature	2 discarica	5 zona artigianale					
1 maneggio	3 separatori	4 discarica materiali inerti					
Zona 'A'							
Zona 'B'							
Zona delle attrezzature							
Verde di arredo urbano							
Verde attrezzato							
Zona oggetto dei piani particolareggiati approvati							
Zona C1 edilizia sovvenzionata e convenzionata							

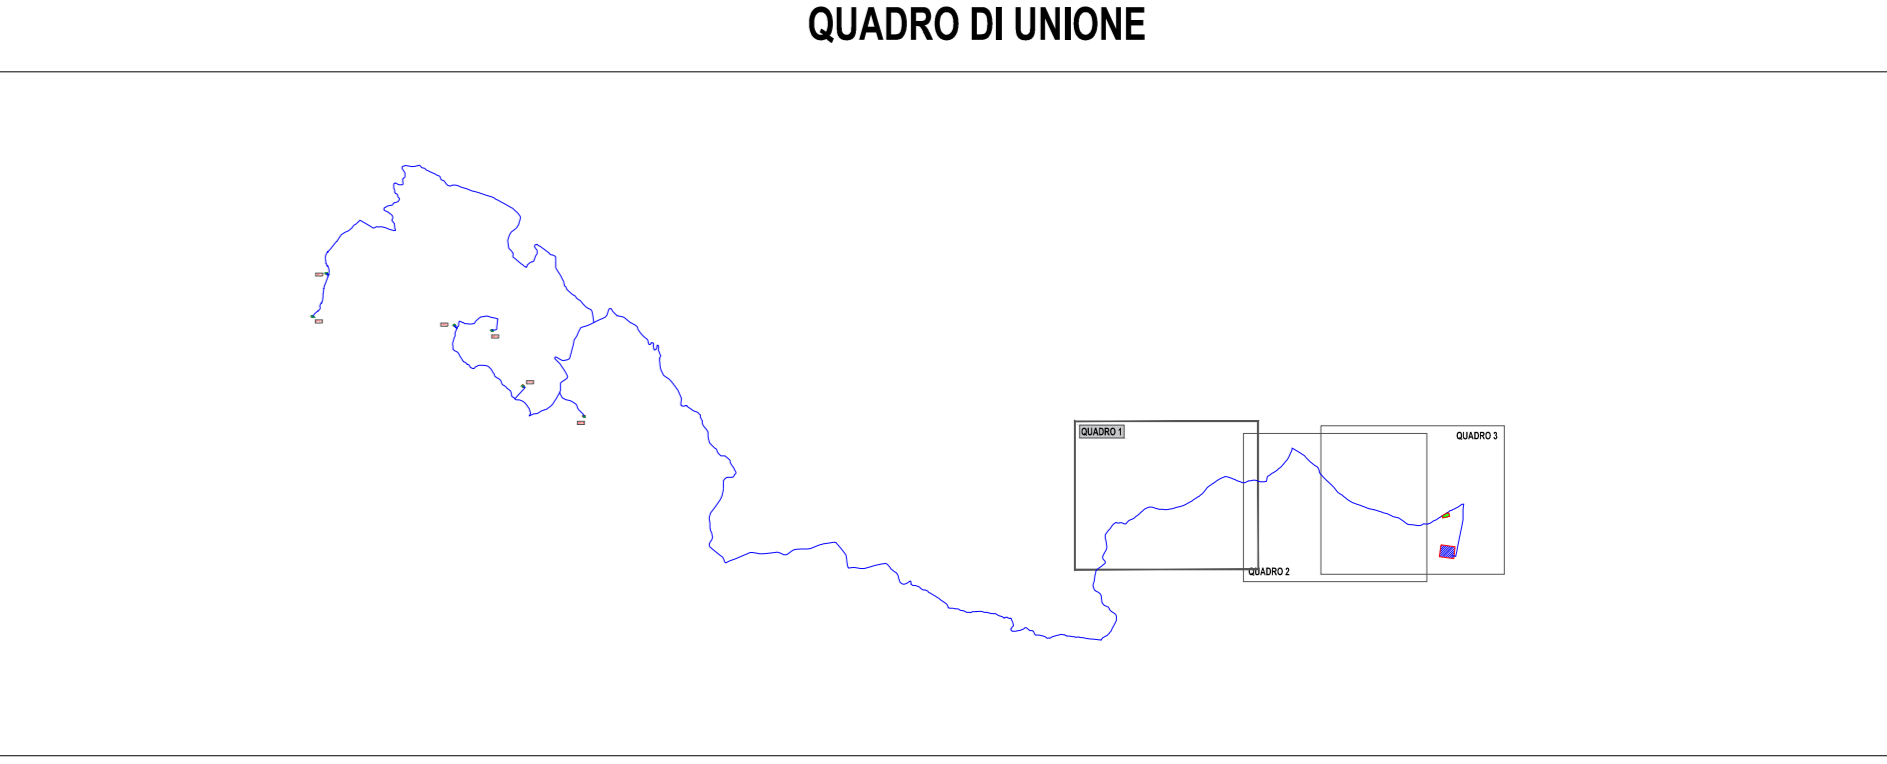

REGIONE SICILIANA 	COMUNE DI CAMMARATA 	COMUNE DI VILLALBA 	COMUNE DI MUSSOMELI
------------------------------	--------------------------------	-------------------------------	--------------------------------

Il Committente:

NP Sicilia 4

NP Sicilia 4 S.r.l.
Galleria Passarella, 2
20122 MILANO
PIVA - C.F. 12902920961

Il Progettista:

Agon engineering **Entrope srl**

dott. ing. VITTORIO RANDAZZO

dott. ing. VINCENZO DI MARCO

Titolo del progetto:

PARCO EOLICO "SCRUDATO"
POTENZA NOMINALE 39,6 MW

Elaborato: PROGETTO DEFINITIVO

Codice Elaborato: NPS4_CAM_F22A_EP

TITOLO ELABORATO: SOVRAPPOSIZIONE LAYOUT D'IMPIANTO SU STRALCIO PRG - ZONIZZAZIONE E VINCOLISTICA COMUNE DI VILLALBA (CL) QUADRO 1

FOLGIO: 1 di 3 SCALA: 1:5.000 FORMATO: A1

Rev.	Data	Descrizione Revisione	Redatto	Controllato	Approvato
0			C.L.	V.D.	V.R.