




**LEGENDA IMPIANTO**

AEROGENERATORI	PIAZZOLE DI CANTIERE
WTG X	PIAZZOLE DEFINITIVE
CAVIOTTO A 36 kV	ALLARGAMENTI TEMPORANEI
STRADE DI ESERCIZIO	SE TERNA
STRADE DI CANTIERE	AREA DI CONSEGNA E STORAGE

**Legenda**

parco suburbano	area d'interesse naturalistico ed ambientale vincolo ai sensi L.431/1985
limite del territorio del comune di villalba	attrezzature 1 maneggio 3 separatori
limite del parco suburbano	2 discarica 4 discarica materiali inertii
area d'interesse naturalistico ed ambientale vincolo ai sensi L.431/1985	5 zona artigianale
centro abitato (vedasi tav.5 particolare c.a.)	Zona A.
Zona A.	Zona B.
Zona B.	Zona delle attrezzature
Zona delle attrezzature	Verde di arredo urbano
Verde di arredo urbano	Verde attrezzato
Verde attrezzato	Zona oggetto dei piani particolareggiati approvati
Zona oggetto dei piani particolareggiati approvati	Zona C1 edilizia sovvenzionata e convenzionata
Zona C1 edilizia sovvenzionata e convenzionata	

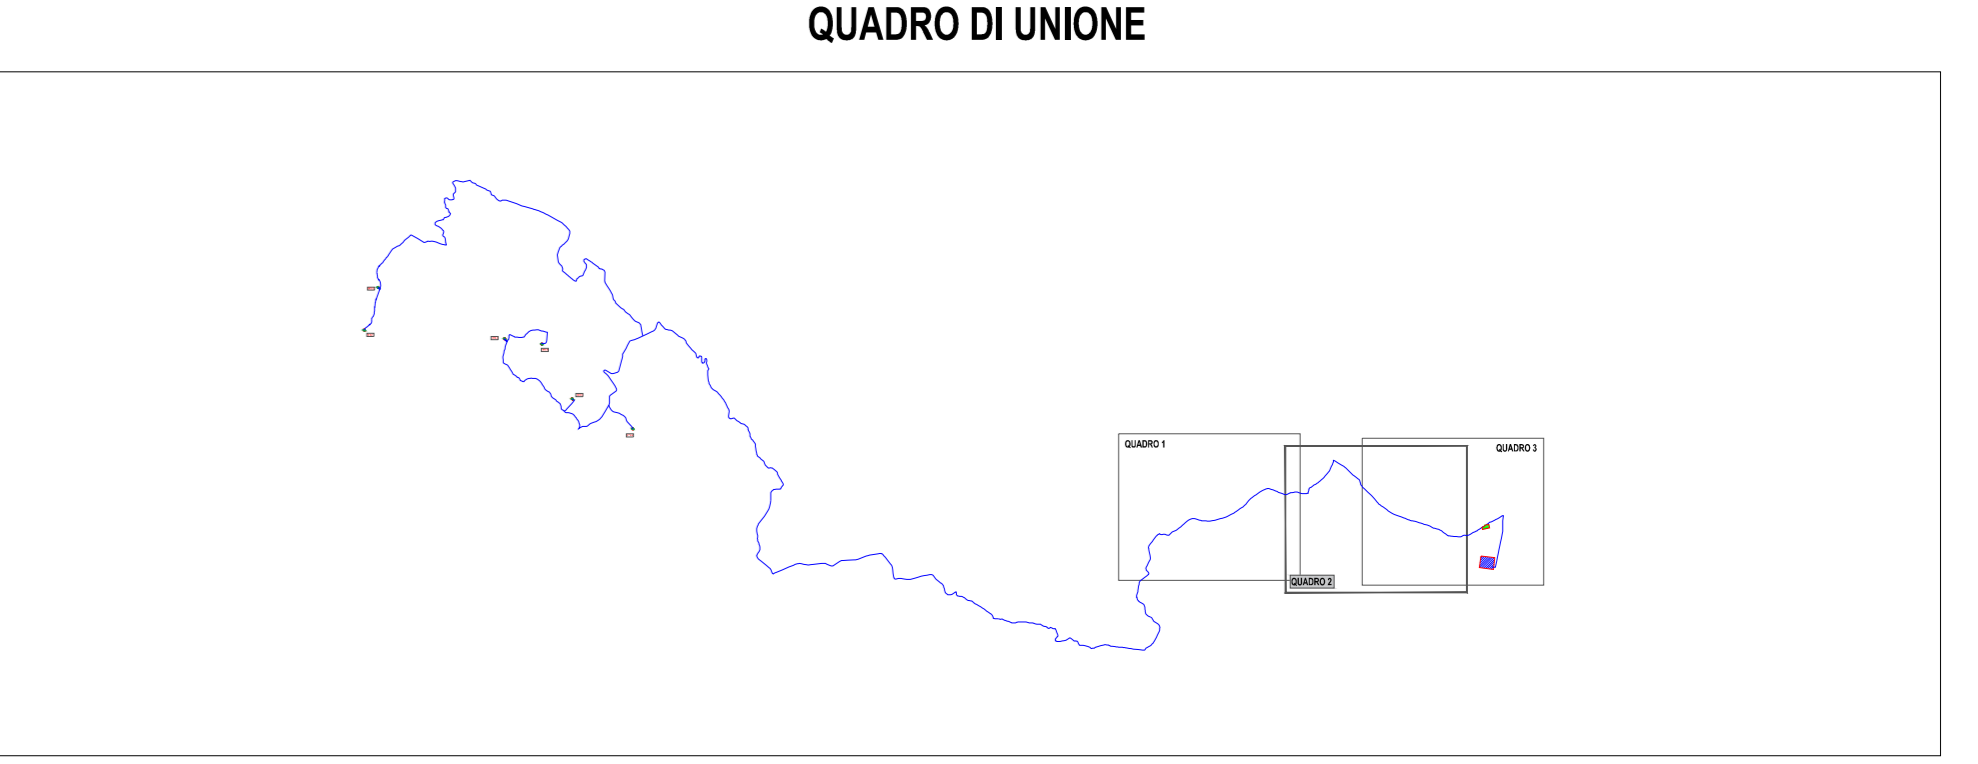

<b>REGIONE SICILIANA</b> 	<b>COMUNE DI CAMMARATA</b> 	<b>COMUNE DI VILLALBA</b> 	<b>COMUNE DI MUSSOMELI</b> 		
<b>Il Committente:</b>   <b>NP Sicilia 4</b>		<b>NP Sicilia 4 S.r.l.</b> Galleria Passarella, 2 20122 MILANO P.IVA - C.F. 12902920961			
<b>Il Progettista:</b>   <b>Agon engineering</b>		<b>Il Progettista:</b> dott. ing. VITTORIO RANDAZZO  dott. ing. VINCENZO DI MARCO 			
<b>Titolo del progetto:</b>  <b>PARCO EOLICO "SCRUDATO"</b> <b>POTENZA NOMINALE 39,6 MW</b>					
<b>Elaborato:</b>  PROGETTO DEFINITIVO		<b>Codice Elaborato:</b>  NPS4_CAM_F22B_EPД			
<b>TITOLO ELABORATO:</b> SOVRAPPOSIZIONE LAYOUT D'IMPIANTO SU STRALCIO PRG - ZONIZZAZIONE E VINCOLISTICA COMUNE DI VILLALBA (CL) QUADRO 2					
FOLGIO:	2 di 3	SCALA:	1:5.000		
FORMATO:	A1				
Rev:	Data	Descrizione Revisione	Redatto	Controllato	Approvato
0			C.L.	V.D.	V.R.