




**LEGENDA IMPIANTO**

AEROGENERATORI	PIAZZOLE DI CANTIERE
WTG X	PIAZZOLE DEFINITIVE
CAVODOTTO A 38 kV	ALLARGAMENTI TEMPORANEI
STRADE DI ESERCIZIO	SE TERNA
STRADE DI CANTIERE	AREA DI CONSEGNA E STORAGE

**Legenda**

parco suburbano	limite del territorio del comune di villalba
limite del parco suburbano	area d'interesse naturalistico ed ambientale vincolo ai sensi L.431/1985
attrezzature	centro abitato (vedasi tav.5 particolare c.a.)
Zona A.	Zona delle attrezzature
Zona B.	Verde di arredo urbano
Verde attrezzato	Zona oggetto dei piani particolareggiata già approvati
Zona C1. edilizia sovvenzionata e convenzionata	

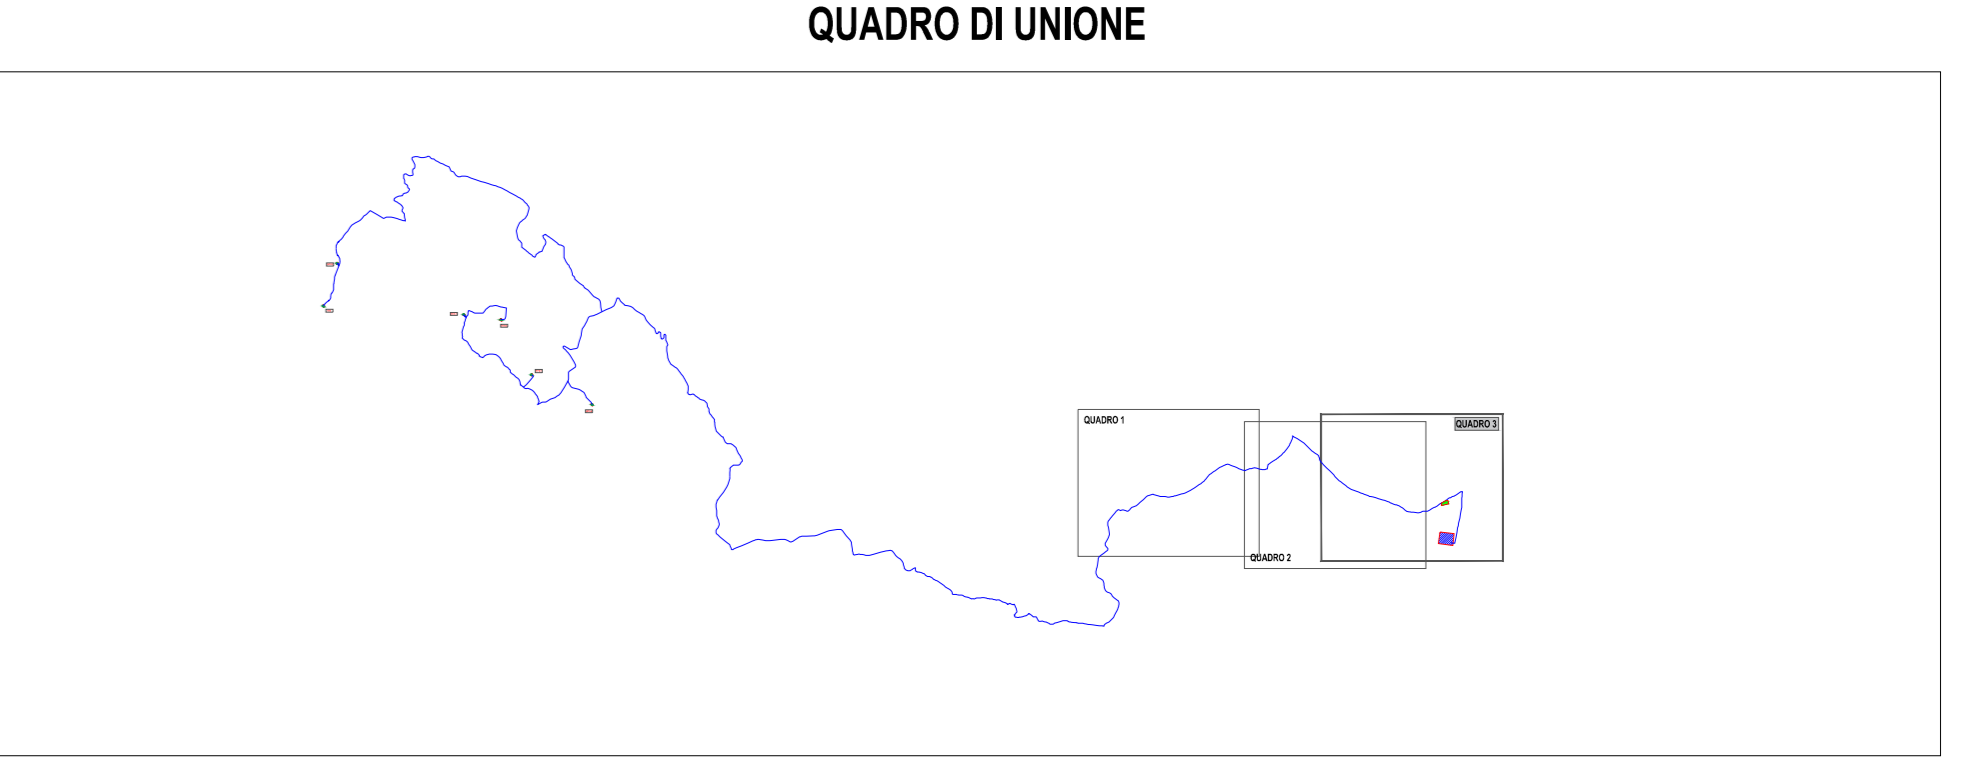

<p>Il Committente:</p>		<p>NP Sicilia 4 S.r.l. Galleria Passarella, 2 20122 MILANO P.IVA - C.F. 12902920961</p>			
<p>Il Progettista:</p>		<p>dott. ing. VITTORIO RANDAZZO</p>			
<p>Titolo del progetto:</p> <p><b>PARCO EOLICO "SCRUDATO"</b> <b>POTENZA NOMINALE 39,6 MW</b></p>					
<p>Elaborato:</p> <p>PROGETTO DEFINITIVO</p>		<p>Codice Elaborato:</p> <p>NPS4_CAM_F22C_EPD</p>			
<p>TITOLO ELABORATO:</p> <p>SOVRAPPOSIZIONE LAYOUT D'IMPIANTO SU STRALCIO PRG - ZONIZZAZIONE E VINCOLISTICA COMUNE DI VILLALBA (CL) QUADRO 3</p>					
FOLGIO:	3 di 3	SCALA:	1:5.000		
FORMATO:	A1				
Rev:	Data	Descrizione Revisione	Redatto	Controllato	Approvato
0			C.L.	V.D.	V.R.