




LEGENDA

- PARCO EOLICO**
- AEROGENERATORE
 - ID della WTG
 - PIAZZOLA DEFINITIVA
 - PIAZZOLA DI CANTIERE
 - AREE TEMPORANEE DI CANTIERE DA RIPRISTINARE
 - SE TERNA
 - AREA DI CONSEGNA E STORAGE
 - STRADE DI CANTIERE
 - STRADE DI ESERCIZIO
 - CAVIDOTTO
 - CONFINI COMUNALI

CARTA FORESTALE LR 227/01
Carta forestale DLgs 227/01



QUADRO DI UNIONE

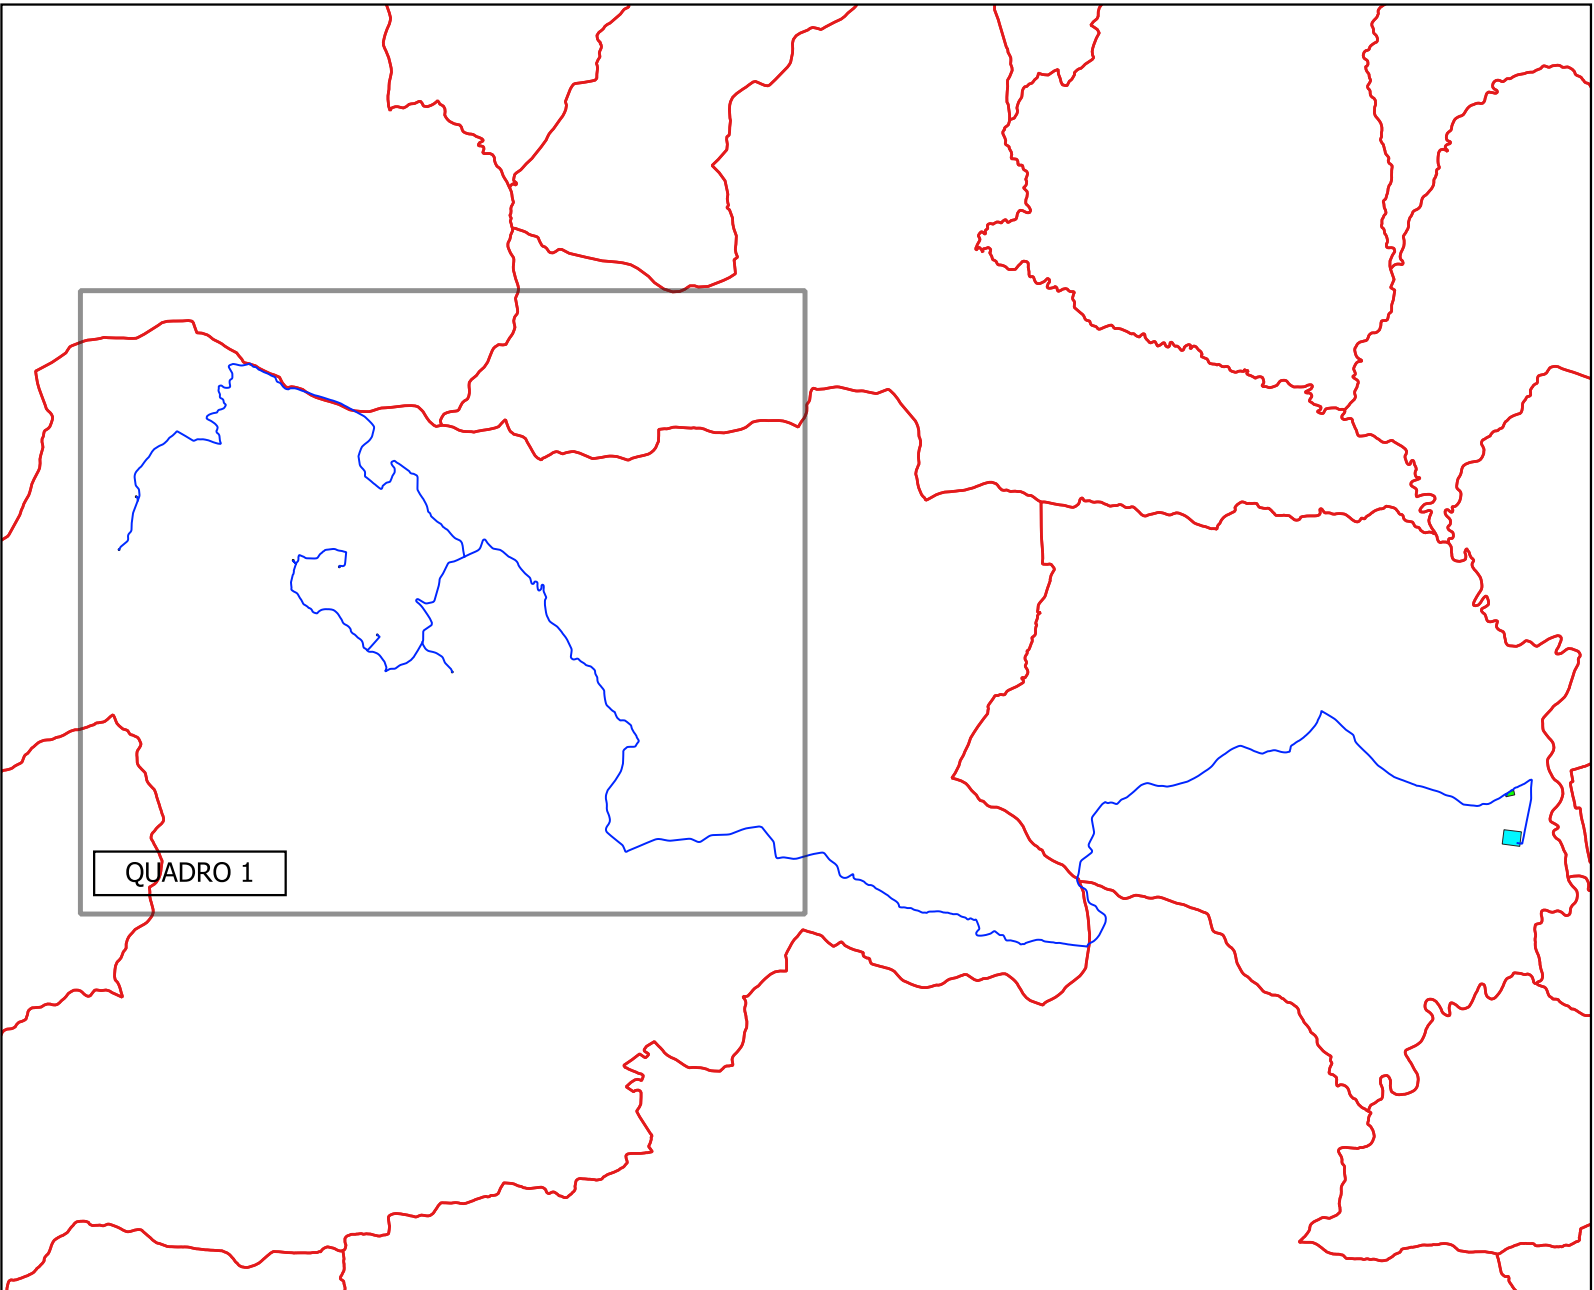

REGIONE SICILIANA 	COMUNE DI CAMMARATA 	COMUNE DI VILLALBA 	COMUNE DI MUSSOMELI 		
IL COMMITTENTE: NP Sicilia 4 NP Sicilia 4 S.r.l. Galleria Passarella, 2 20122 MILANO P.IVA - C.F. 12902920961					
IL PROGETTISTA: Agon engineering  entrope srl  Dott. Ing. Vittorio Maria Randazzo  Dott. Ing. Vincenzo Di Marco 					
TITOLO DEL PROGETTO: PARCO EOLICO "SCRUDATO" POTENZA NOMINALE 39,6 MW					
ELABORATO: PROGETTO DEFINITIVO		CODICE ELABORATO: NPS4_CAM_F28A_EPD			
TITOLO ELABORATO: INQUADRAMENTO DI DETTAGLIO SULLA CARTA FORESTALE LR 227/01 QUADRO 1					
FOGLIO: 1 SCALA: 1:10.000 FORMATO: A0					
Rev.	Data	Descrizione Revisione	Redatto	Controllato	Approvato
0	07/11/2023		C.L.	V.D.	V.R.