









PARCO EOLICO

-  AEROGENERATORE
-  ID della WTG
-  PIAZZOLA DEFINITIVA
-  PIAZZOLA DI CANTIERE
-  AREE TEMPORANEE DI CANTIERE DA RIPRISTINARE
-  SE TERNA
-  AREA DI CONSEGNA E STORAGE
-  STRADE DI CANTIERE
-  STRADE DI ESERCIZIO
-  CAVIDOTTO
-  CONFINI COMUNALI

SENSIBILITA' ALLA DESERTIFICAZIONE


ESI - Indice di sensibilità al rischio di desertificazione

-  Non affetto
-  Potenziale
-  Fragile 1
-  Fragile 2
-  Fragile 3
-  Critico 1
-  Critico 2
-  Critico 3


Corpi Idrici

- 

QUADRO DI UNIONE

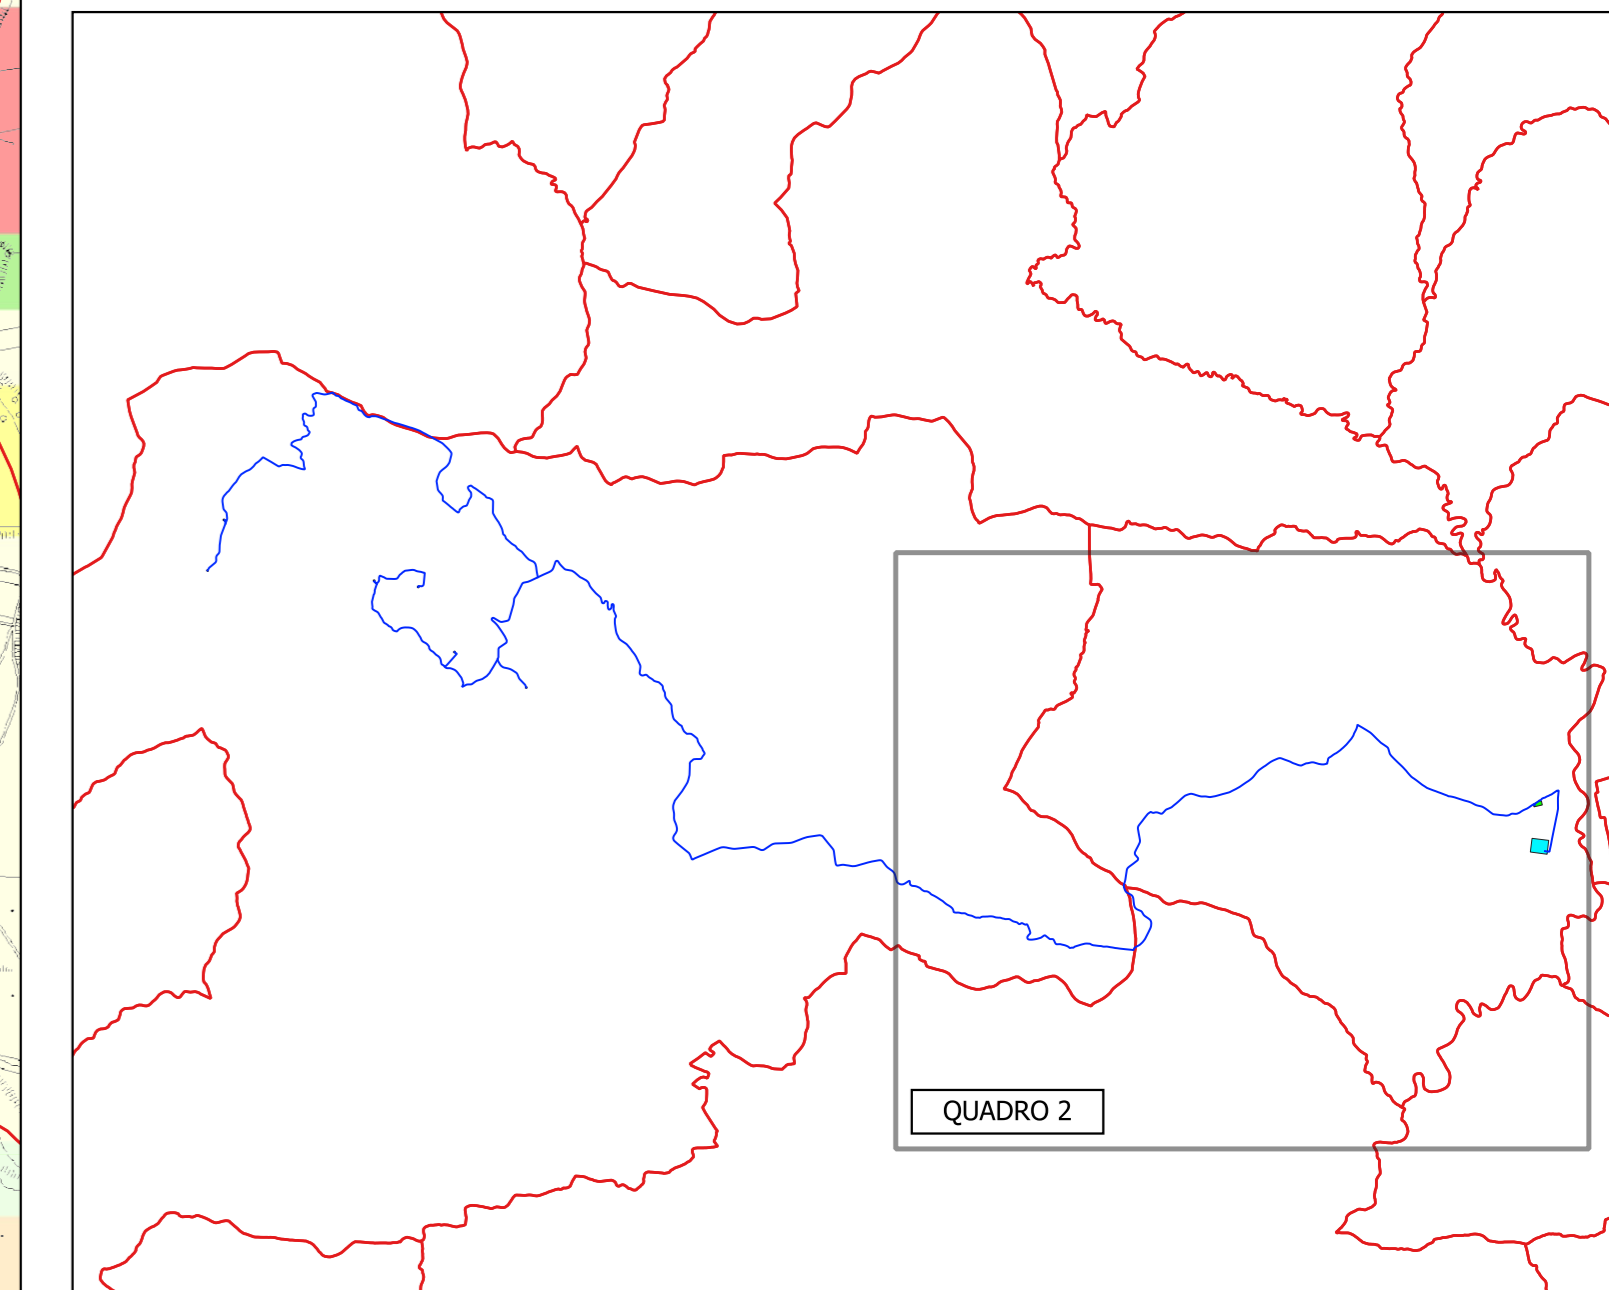

IL COMMITTENTE:
NP Sicilia 4
 NP Sicilia 4 S.r.l.
 Galleria Passarella, 2
 20122 MILANO
 P.IVA - C.F. 12902920961

IL PROGETTISTA:

 Dott. Ing. Vittorio Maria Randazzo
 Dott. Ing. Vincenzo Di Marco

TITOLO DEL PROGETTO:
**PARCO EOLICO "SCRUDATO"
 POTENZA NOMINALE 39,6 MW**

ELABORATO: **PROGETTO DEFINITIVO** CODICE ELABORATO: **NP54_CAM_F29B_EPD**

TITOLO ELABORATO:
**INQUADRAMENTO DI DETTAGLIO SULLA CARTA DELLA SENSIBILITA' ALLA DESERTIFICAZIONE
 QUADRO 2**

FOGLIO: 2 SCALA: 1:10.000 FORMATO: A0

Rev.	Data	Descrizione Revisione	Redatto	Controllato	Approvato
0	07/11/2023		C.L.	V.D.	V.R.

