

LEGENDA

PARCO EOLICO

- AEROGENERATORE
- WTG X ID della WTG
- PIAZZOLA DEFINITIVA
- PIAZZOLA DI CANTIERE
- AREE TEMPORANEE DI CANTIERE DA RIPRISTINARE
- SE TERNA
- AREA DI CONSEGNA E STORAGE
- STRADE DI CANTIERE
- STRADE DI ESERCIZIO
- CAVIDOTTO
- CONFINI COMUNALI

FRAGILITÀ AMBIENTALE

Carta Fragilità Ambientale

- Bassa
- Media
- Alta
- Molto alta


Limiti Comunali (1)



Limiti Provinciali (2)



QUADRO DI UNIONE

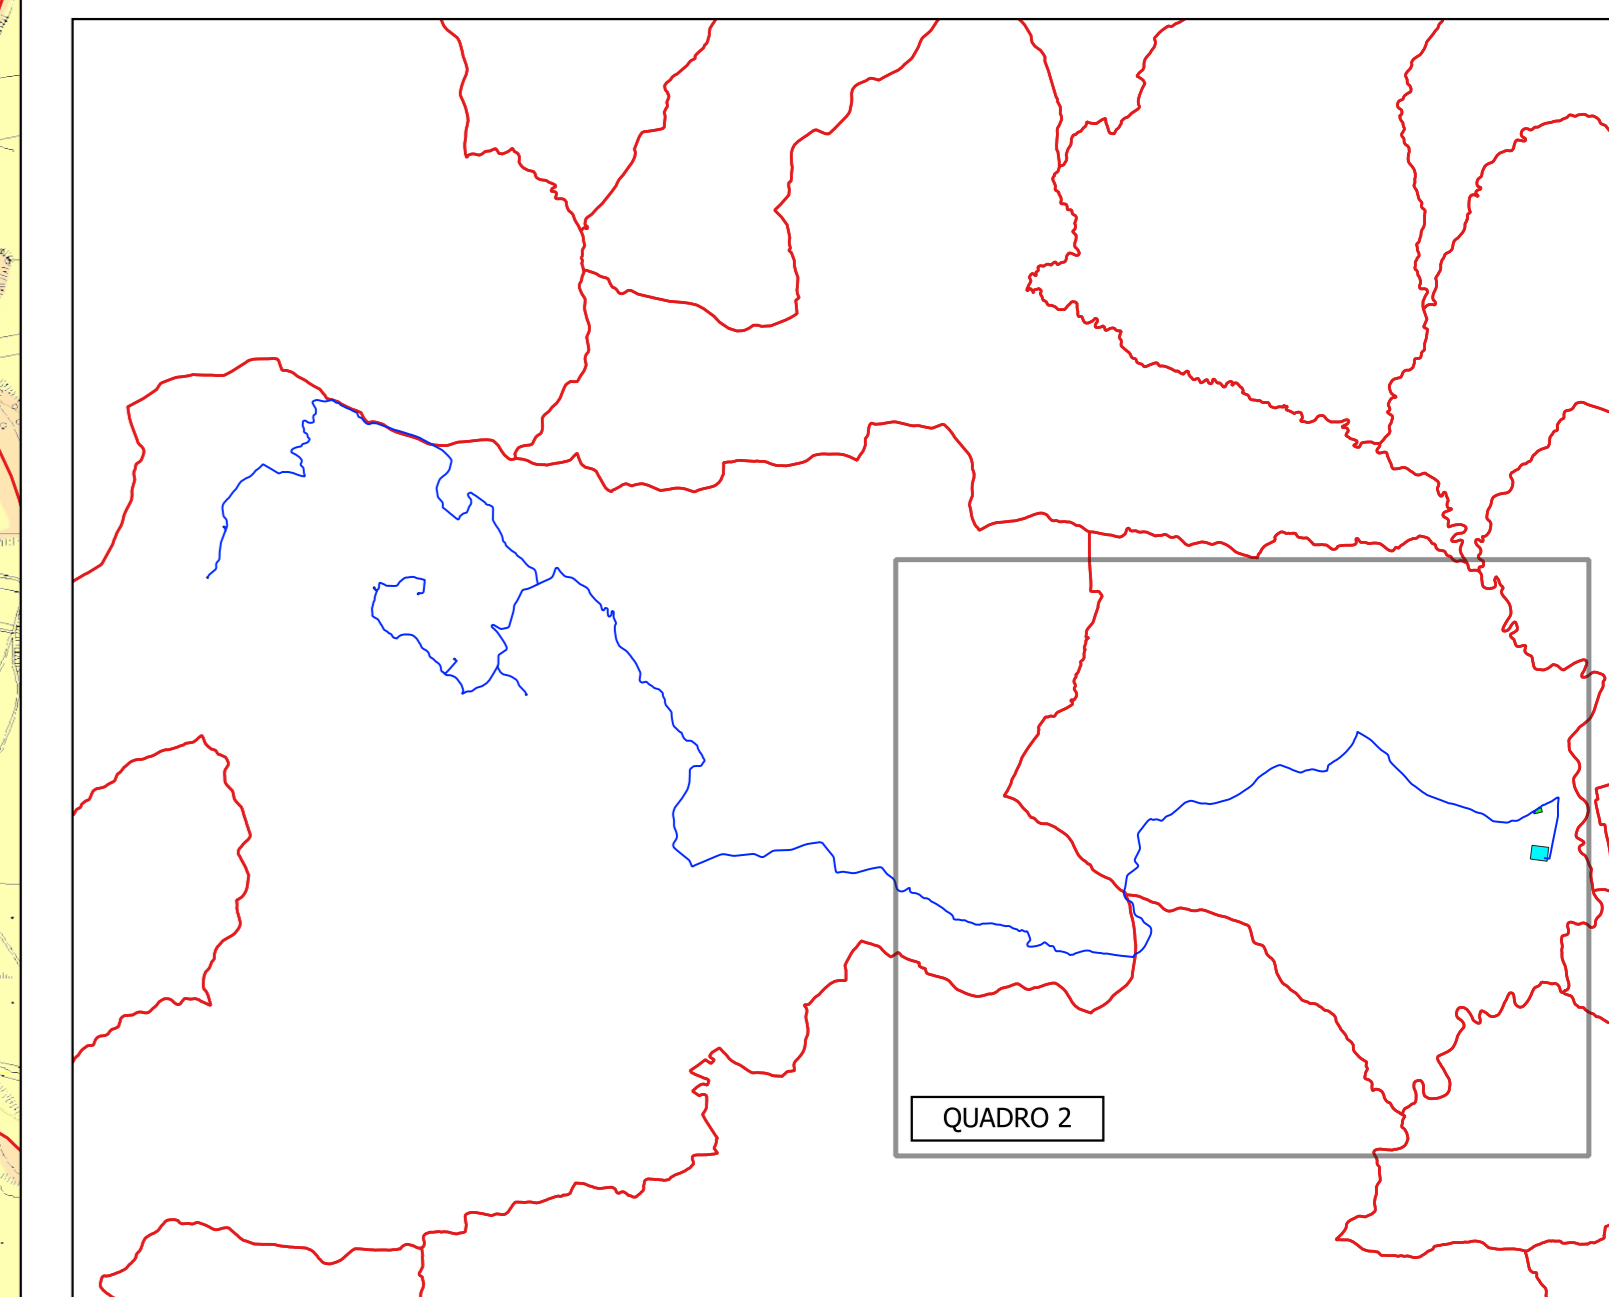

IL COMMITTENTE: 		NP Sicilia 4 S.r.l. Galleria Passarella, 2 20122 MILANO P.IVA - C.F. 12902920961			
IL PROGETTISTA: 		Dott. Ing. Vittorio Maria Randazzo Dott. Ing. Vincenzo Di Marco 			
TITOLO DEL PROGETTO: PARCO EOLICO "SCRUDATO" POTENZA NOMINALE 39,6 MW					
ELABORATO: PROGETTO DEFINITIVO		CODICE ELABORATO: NPS4_CAM_F31B_EPD			
TITOLO ELABORATO: INQUADRAMENTO DI DETTAGLIO SULLA CARTA DELLA FRAGILITÀ AMBIENTALE QUADRO 2					
FOGLIO:	2	SCALA:	1:10.000		
FORMATO:	A0				
Rev.	Data	Descrizione Revisione	Redatto	Controllato	Approvato
0	08/11/2023		C.L.	V.D.	V.R.

