
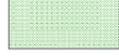


Ortofoto piazzola WTG 4  
Scala 1:3000

LEGENDA

-  Pavimentazione in misto stabilizzato
-  Accesso alla piazzola in misto stabilizzato
-  Sostegno della scarpata scavo con opere di ingegneria naturalistica
-  Sostegno della scarpata riporto con opere di ingegneria naturalistica
-  Ripristino versante e/o piazzole di cantiere con terreno naturale nelle condizioni ante operam

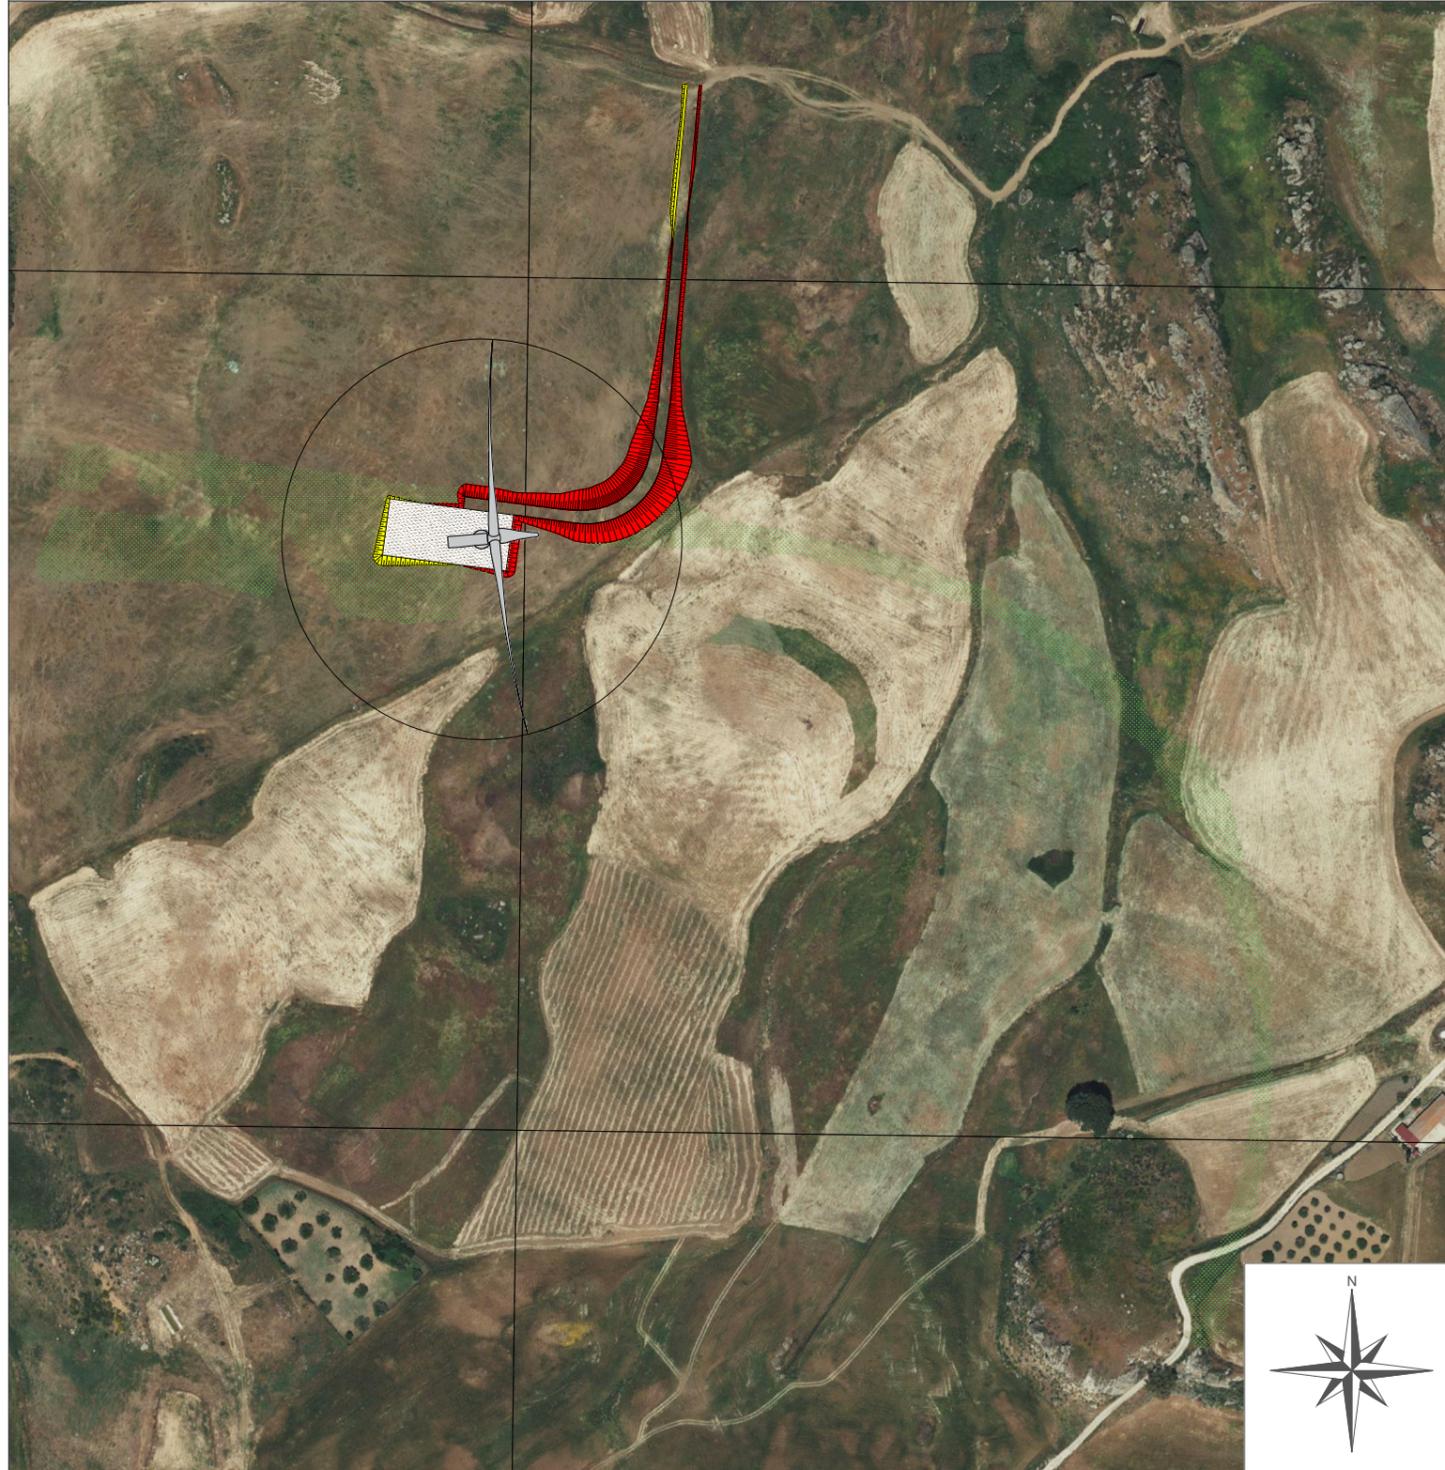

REGIONE  
SICILIANA



COMUNE DI  
CAMMARATA



COMUNE DI  
VILLALBA



COMUNE DI  
MUSSOMELI



Il Committente:

**NP Sicilia 4**

**NP Sicilia 4 S.r.l.**

Galleria Passarella, 2

20122 MILANO

P.IVA - C.F. 12902920961

Il Progettista:



dott. ing. VITTORIO RANDAZZO



dott. ing. VINCENZO DI MARCO

Titolo del progetto:

**PARCO EOLICO "SCRUDATO"**  
**POTENZA NOMINALE 39,6 MW**

Elaborato:

PROGETTO DEFINITIVO

Codice Elaborato:

NPS4\_CAM\_G08\_EPD

TITOLO ELABORATO:

RIPRISTINO PIAZZOLA WTG 4

FOGLIO:	4 di 6	SCALA:	1:3000	FORMATO:	A3
---------	--------	--------	--------	----------	----

Rev:	Data	Descrizione Revisione	Redatto	Controllato	Approvato
0			A.P./G.Z.	V.D.	V.R.