


Ortofoto piazzola WTG 5  
Scala 1:2000

## LEGENDA



Ripristino versante e/o piazzole di cantiere con terreno naturale nelle condizioni ante operam

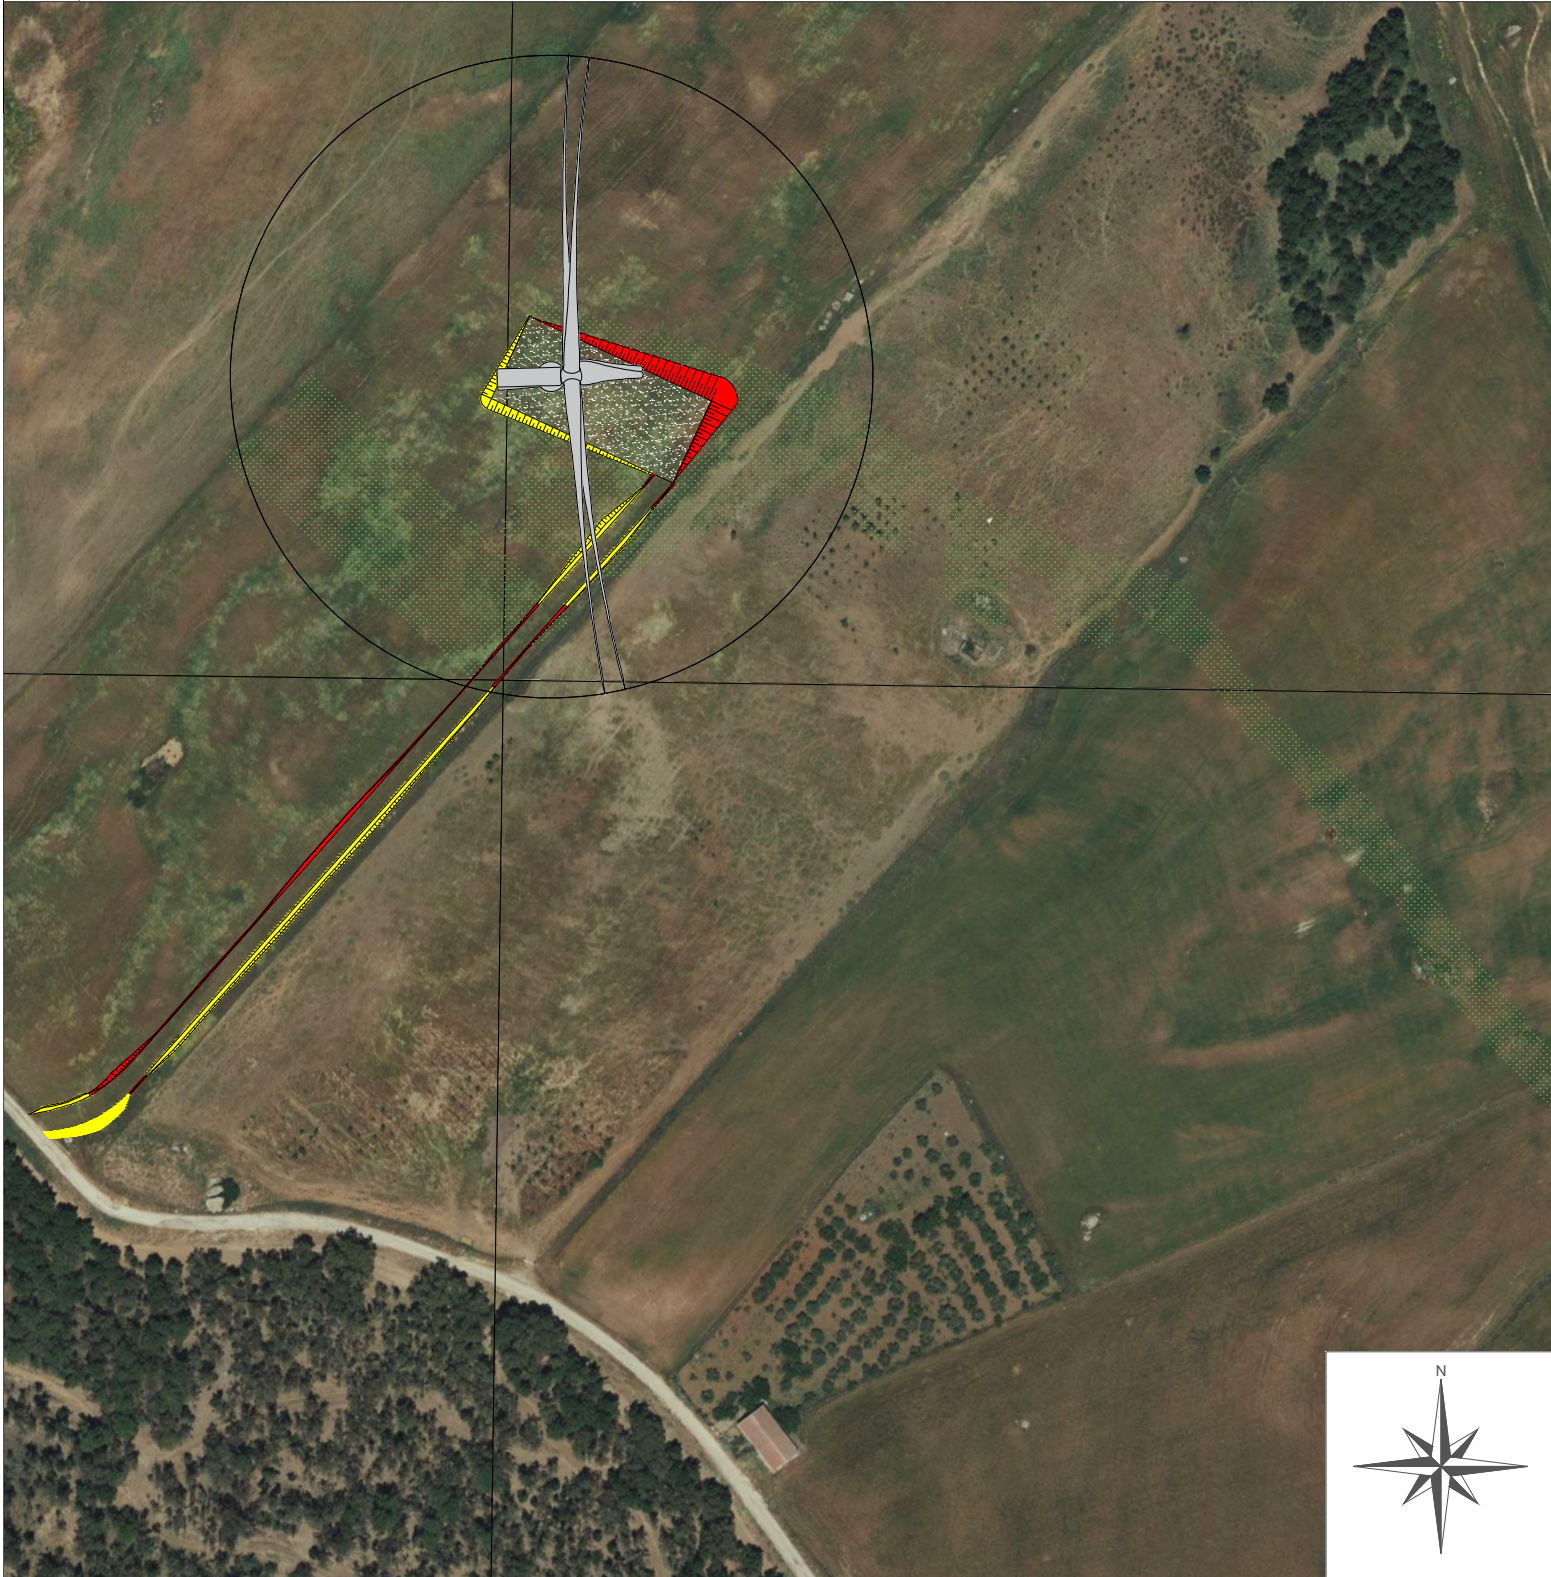

| Rev: | Data | Descrizione Revisione | Redatto   | Controllato | Approvato |
|------|------|-----------------------|-----------|-------------|-----------|
| 0    |      |                       | A.P./G.Z. | V.D.        | V.R.      |
|      |      |                       |           |             |           |
|      |      |                       |           |             |           |
