




TRINCEA PER UN CAVO SU STRADA
STERRATA O TERRENO AGRICOLO
Sezione tipo 1 A - 600 mm "n. 1 terna di cavi"

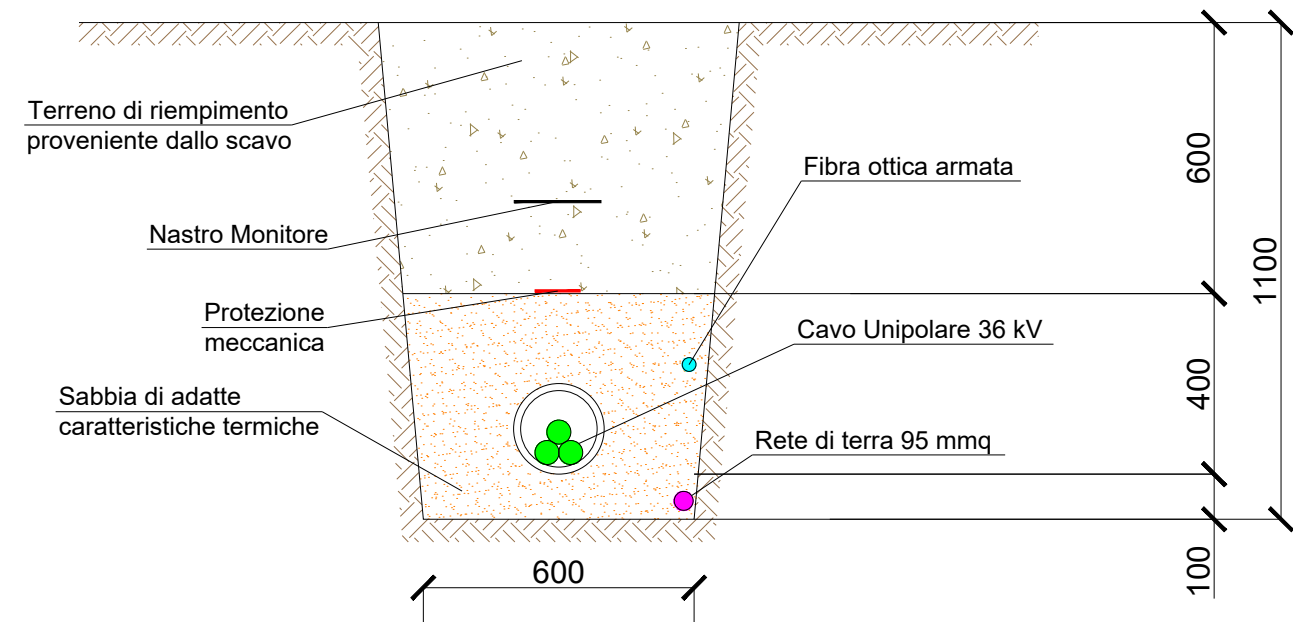


TRINCEA PER UN CAVO
SU STRADA ASFALTATA
Sezione tipo 1 B - 600 mm "n. 1 terna di cavi"

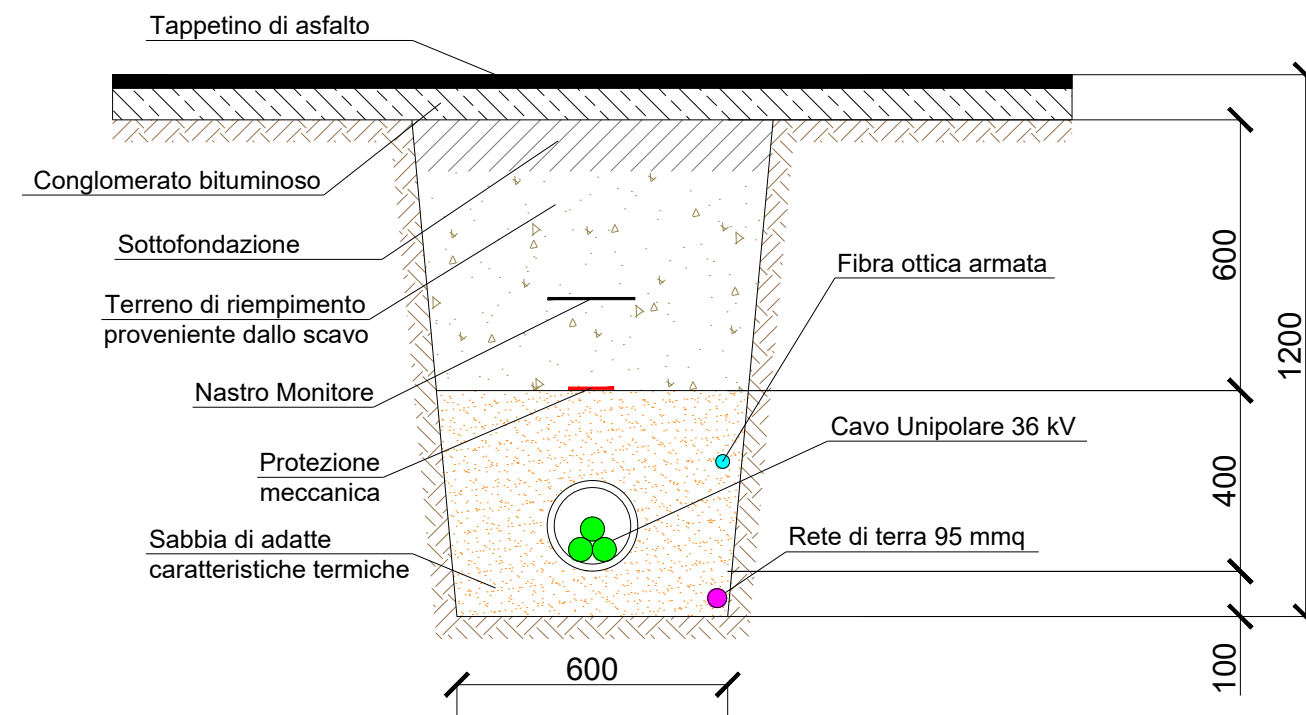


TRINCEA PER DUE CAVI SU STRADA
STERRATA O TERRENO AGRICOLO
Sezione tipo 2 A - 800 mm "n. 2 terne di cavi"

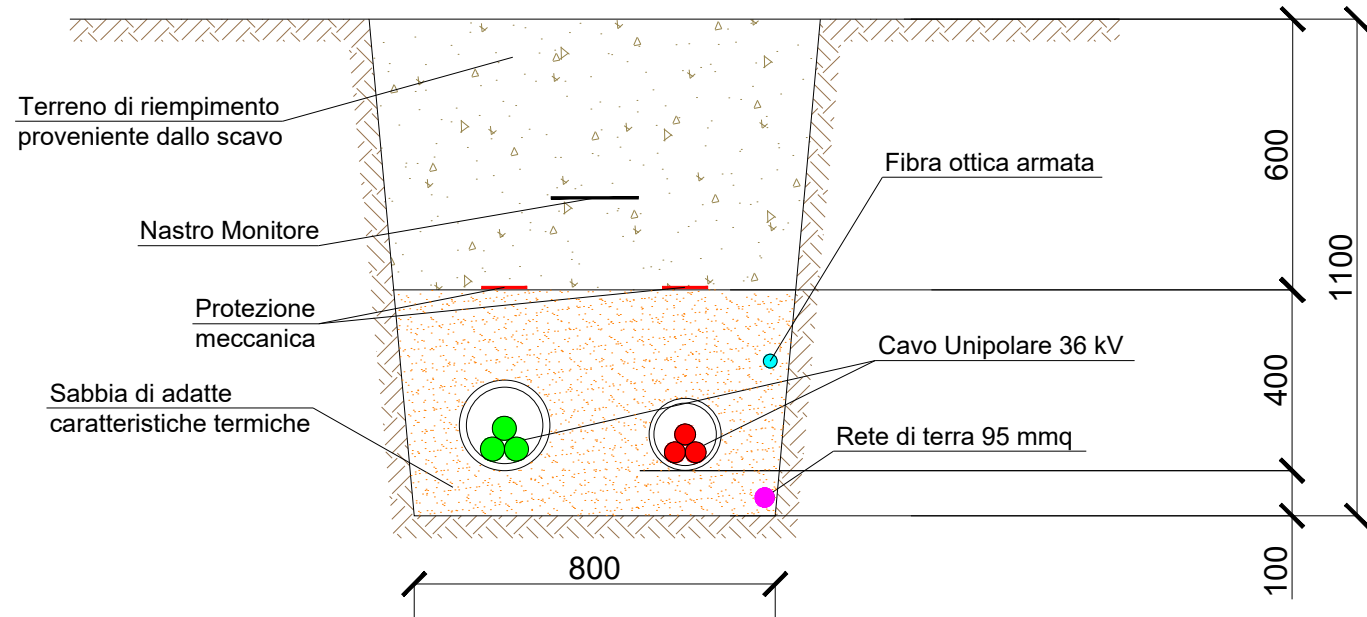

TRINCEA PER DUE CAVI
SU STRADA ASFALTATA
Sezione tipo 2 B - 800 mm "n. 2 terne di cavi"

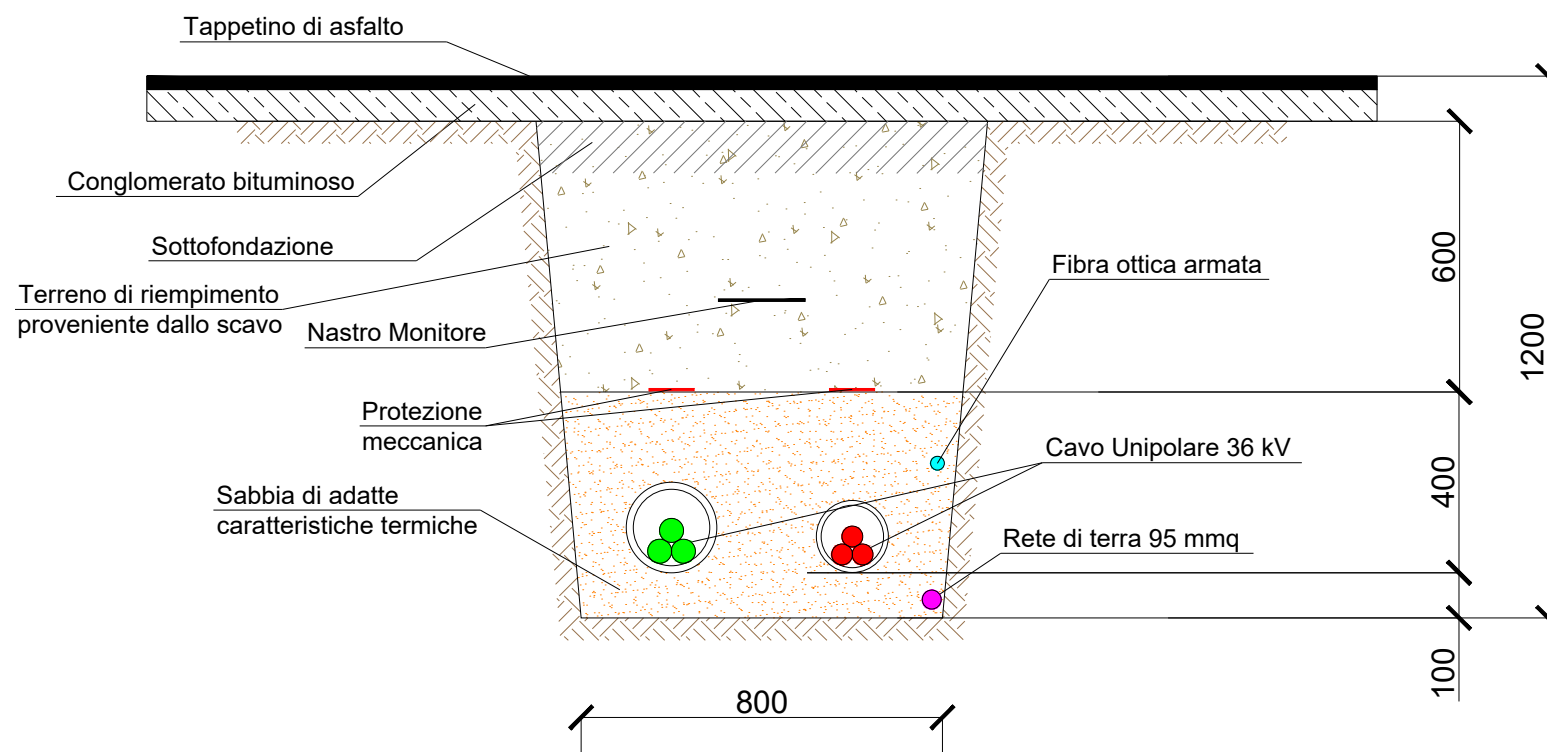

TRINCEA PER TRE CAVI
SU STRADA ASFALTATA
Sezione tipo 3B - 1200 mm "n. 3 terne di cavi"

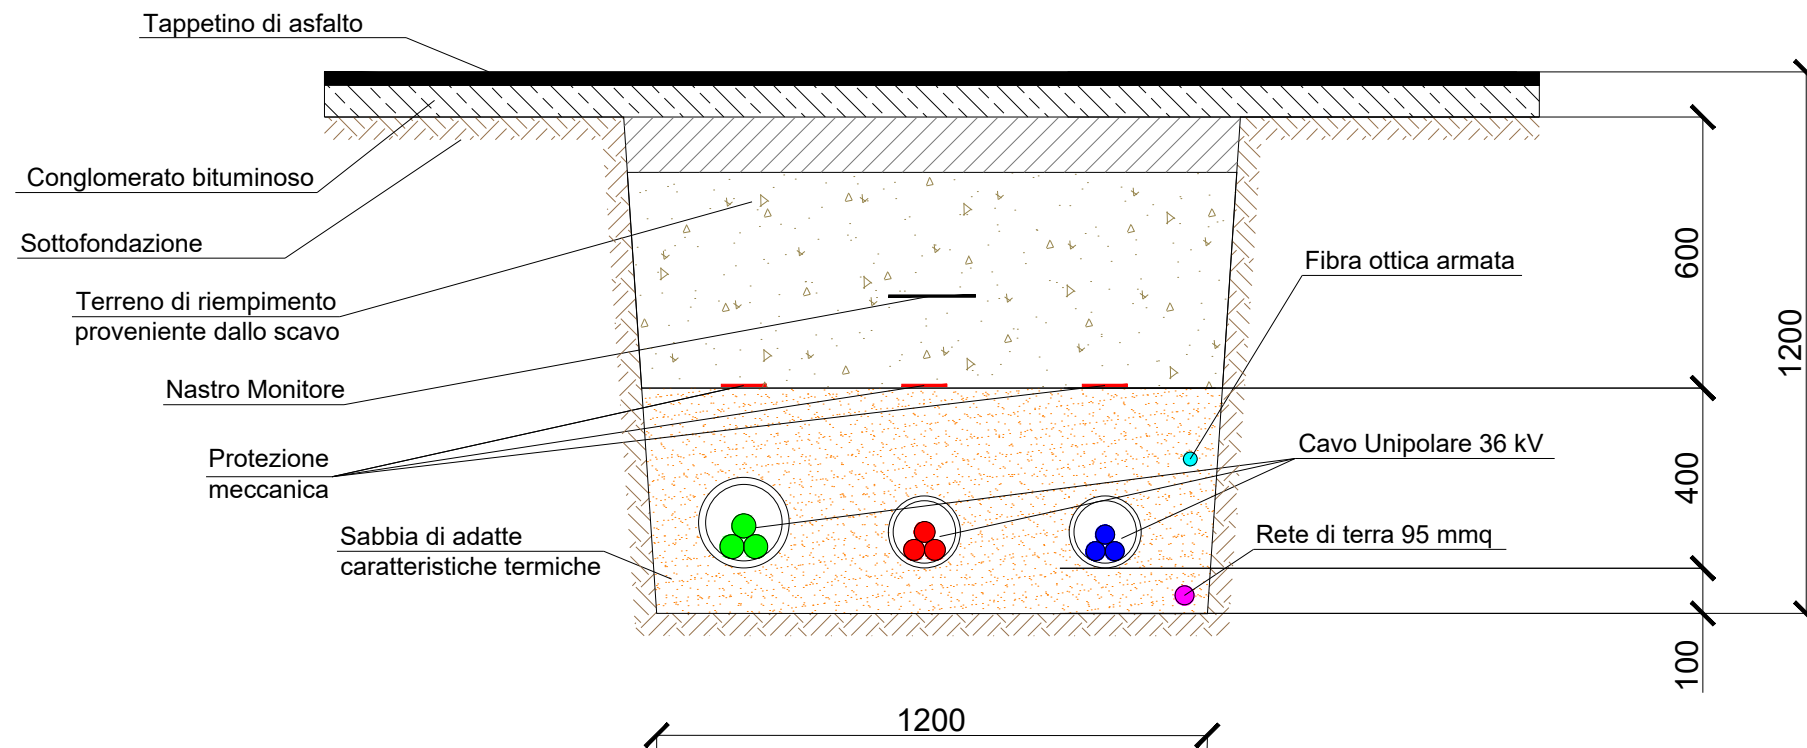

REGIONE
SICILIANA

COMUNE DI
CAMMARATA

COMUNE DI
VILLALBA

COMUNE DI
MUSSOMELI

Il Committente:

NP Sicilia 4 S.r.l.
Galleria Passarella, 2
20122 MILANO
P.IVA - C.F. 12902920961

Il Progettista:

dott. ing. VITTORIO RANDAZZO

dott. ing. VINCENZO DI MARCO

Titolo del progetto:

PARCO EOLICO "SCRUDATO"
POTENZA NOMINALE 39,6 MW

Elaborato:

PROGETTO DEFINITIVO

Codice Elaborato:

NPS4_CAM_H01_EPD

TIPOLO ELABORATO:

SEZIONI TIPO CAVIDOTTO

FOGLIO:	1	SCALA:	VARIE		FORMATO:	A1
---------	---	--------	-------	--	----------	----

Rev:	Data	Descrizione Revisione	Redatto	Controllato	Approvato
0			G.Z.	V.D.	V.R.