




Sezione stradale tipo in piano

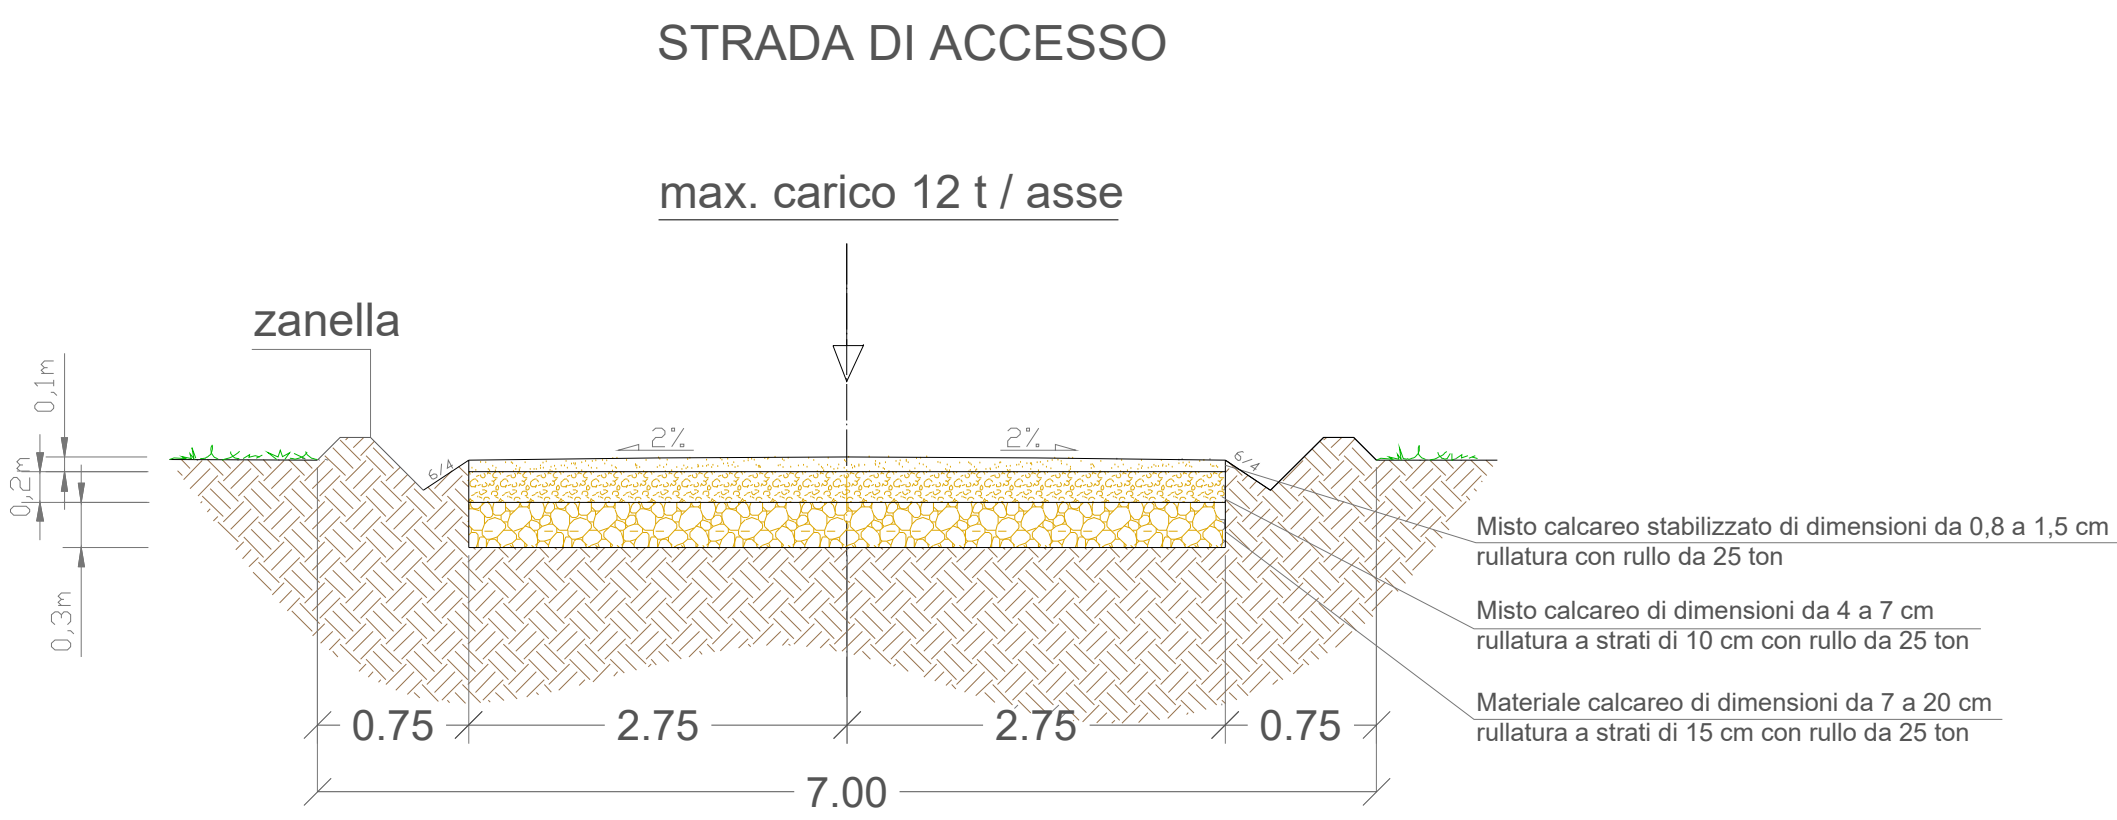


Sezione stradale tipo con scarpata (mezza costa)

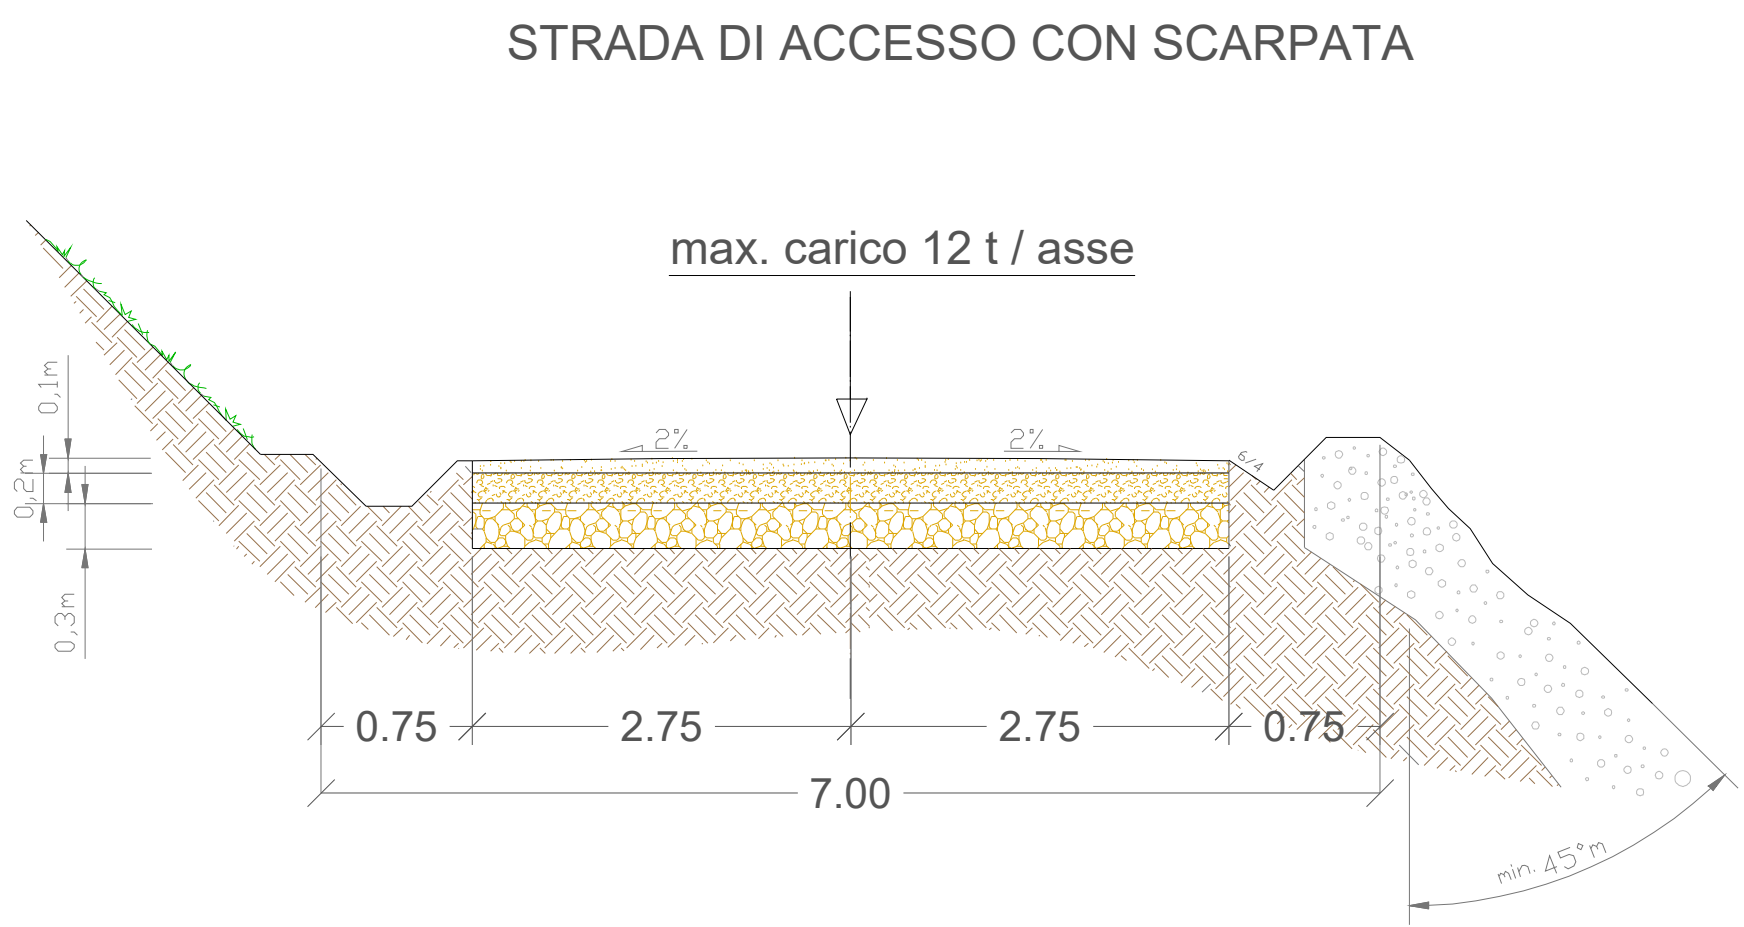


Sezione stradale tipo a doppia scarpata (in rilevato)

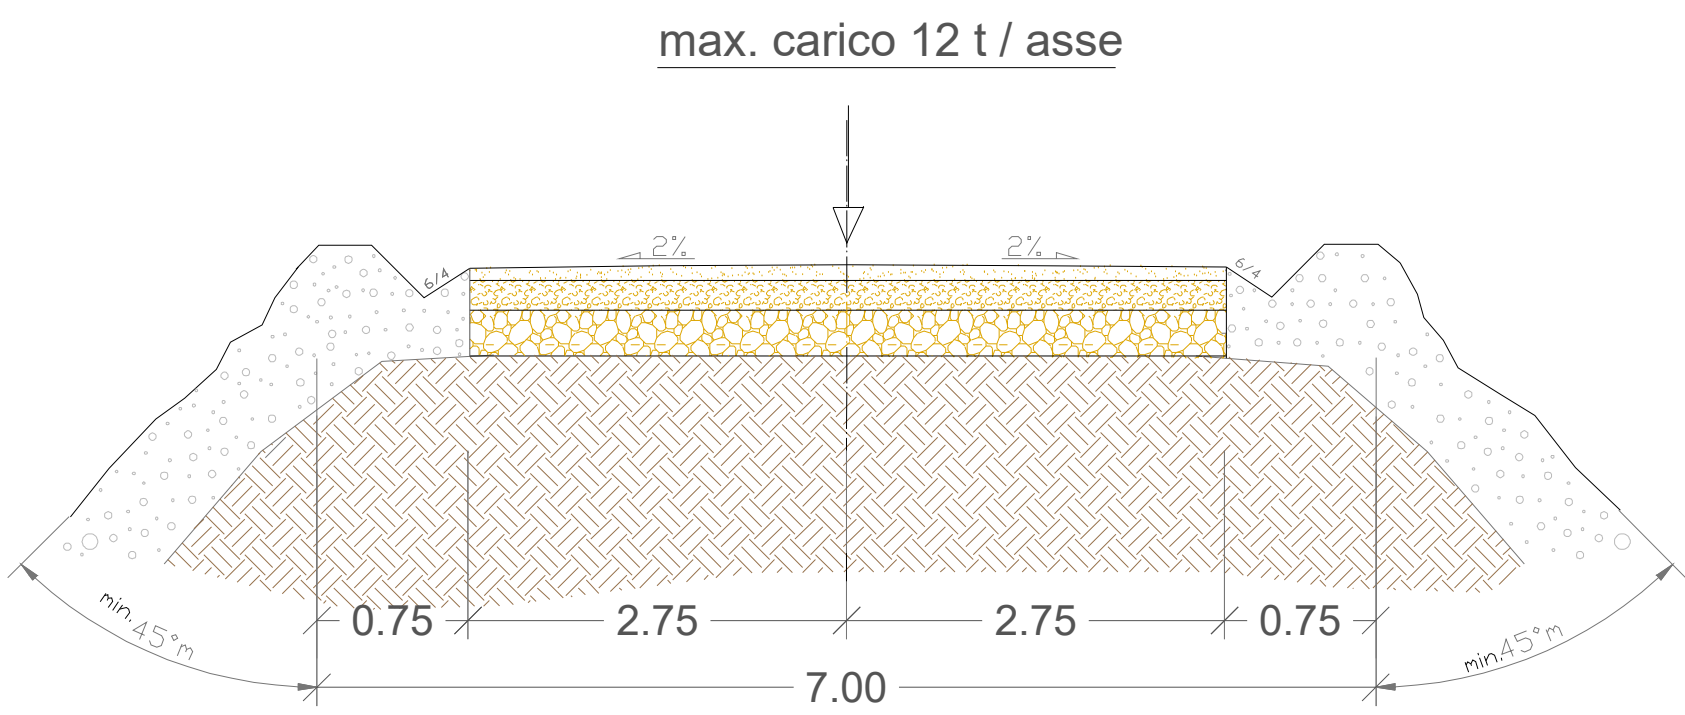


Sezione stradale tipo nel caso di allargamento della sede stradale esistente

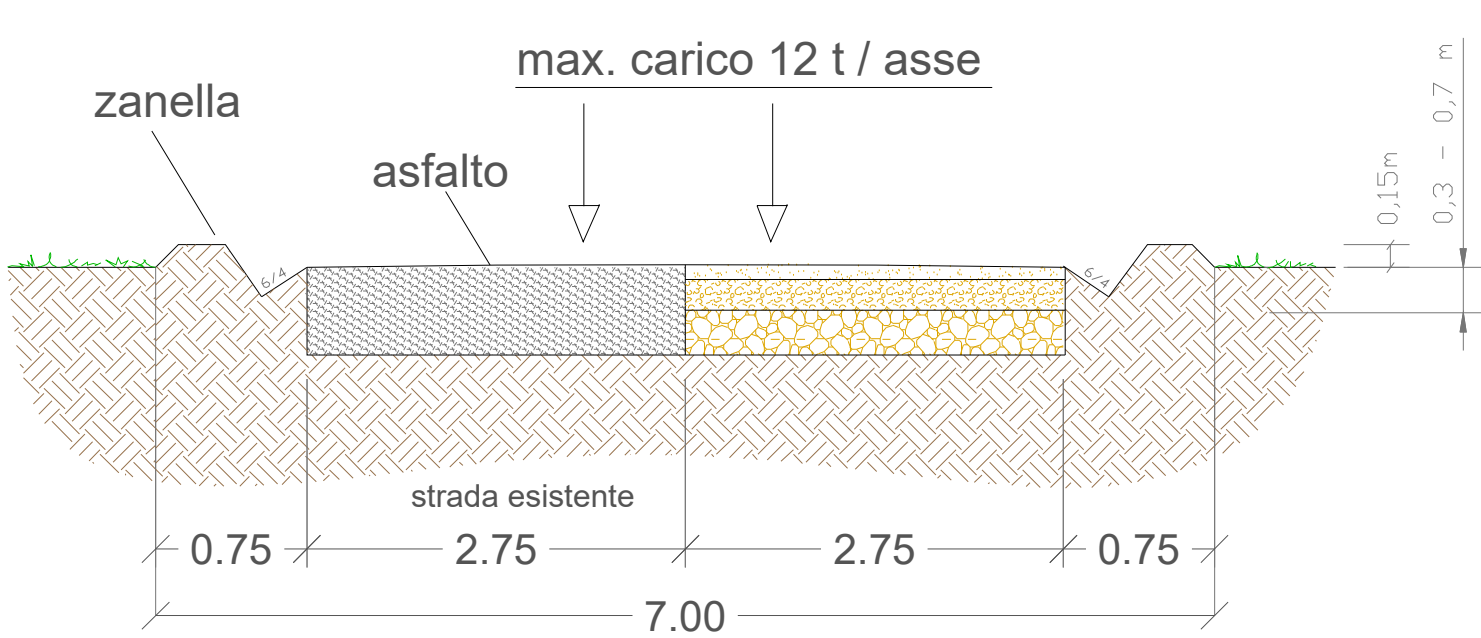

Sezione stradale tipo in scavo

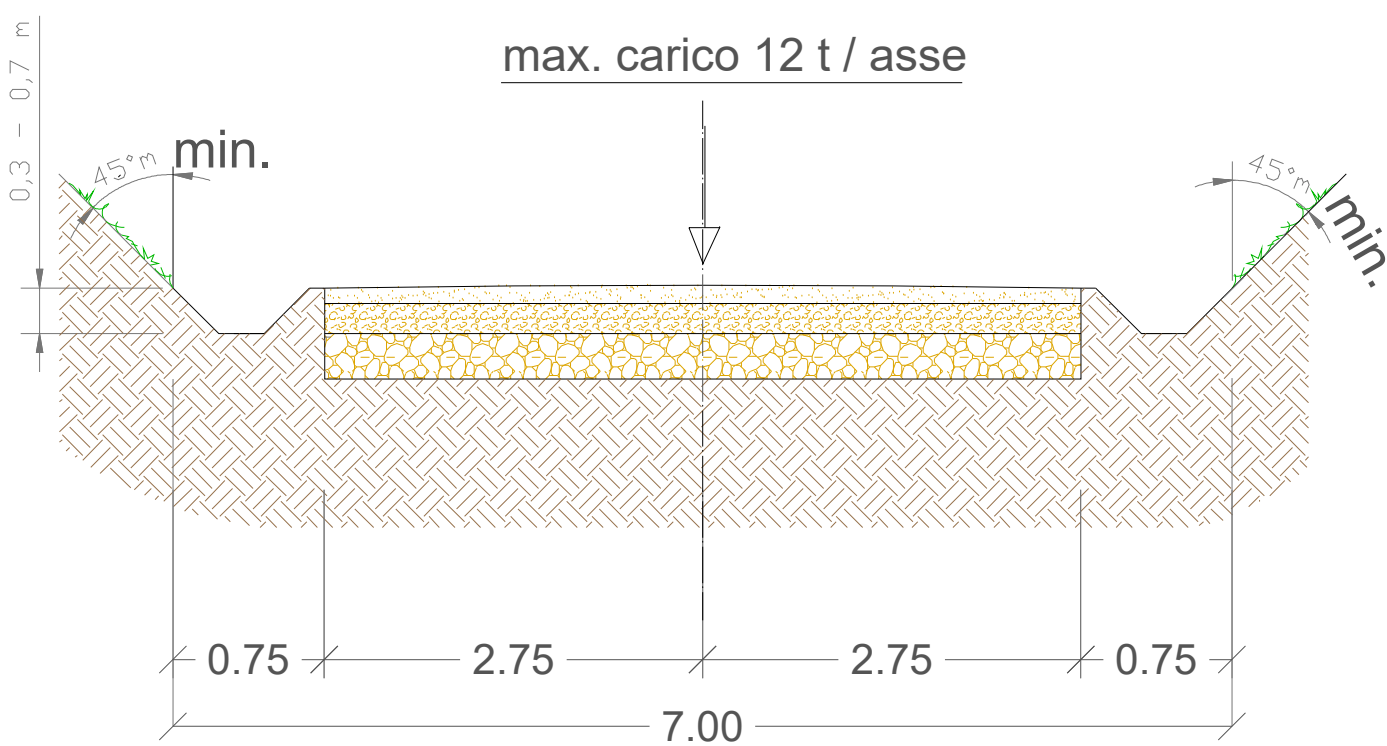

Esempio di ingombro carreggiata

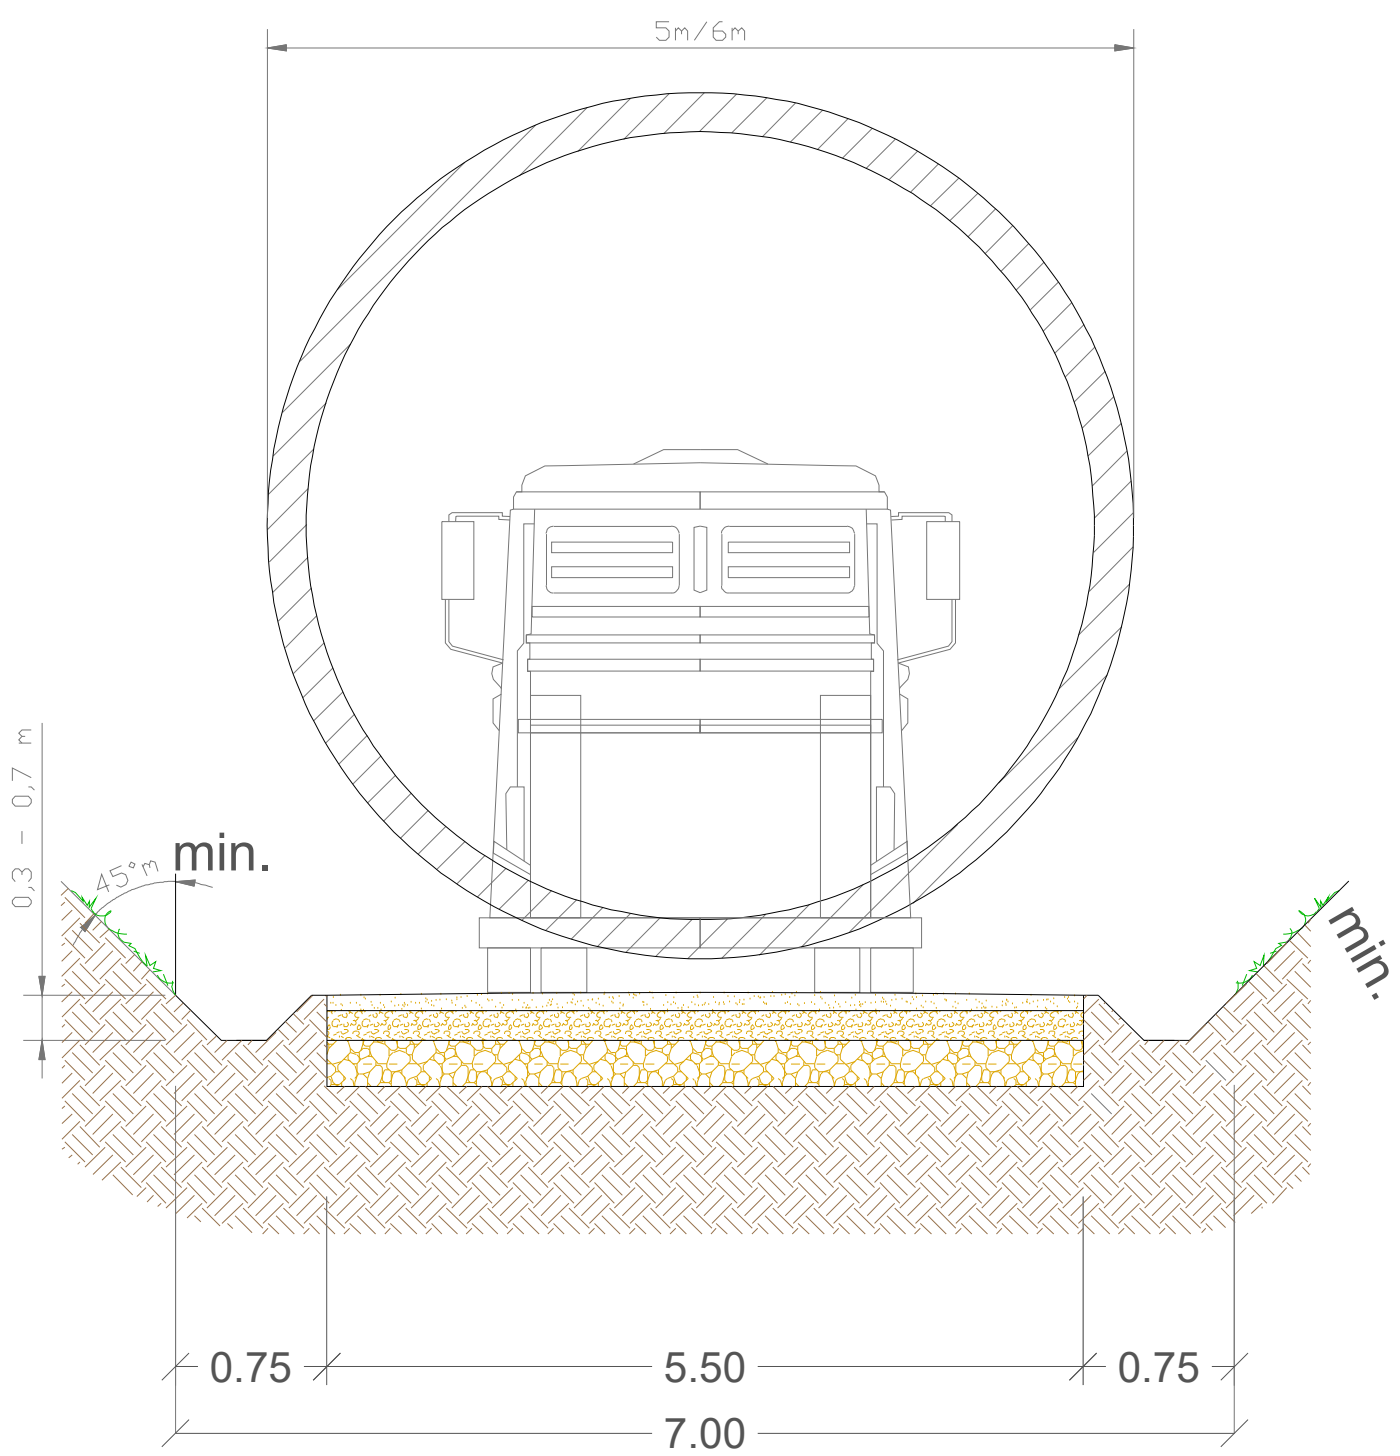

REGIONE
SICILIANA



COMUNE DI
CAMMARATA



COMUNE DI
VILLALBA



COMUNE DI
MUSSOMELI



Il Committente:



NP Sicilia 4 S.r.l.
Galleria Passarella, 2
20122 MILANO
P.IVA - C.F. 12902920961

Il Progettista:



dott. ing. VITTORIO RANDAZZO


dott. ing. VINCENZO DI MARCO


TITOLO DEL PROGETTO:

PARCO EOLICO "SCRUDATO"

POTENZA NOMINALE 39,6 MW

Elaborato:

PROGETTO DEFINITIVO

Codice Elaborato:

NPS4_CAM_H02_EPD

TITOLO ELABORATO:

SEZIONI TIPO STRADA

FOGLIO:	1	SCALA:	VARIE	FORMATO:	A1
---------	---	--------	-------	----------	----

Rev:	Data	Descrizione Revisione	Redatto	Controllato	Approvato
0			G.Z.	V.D.	V.R.