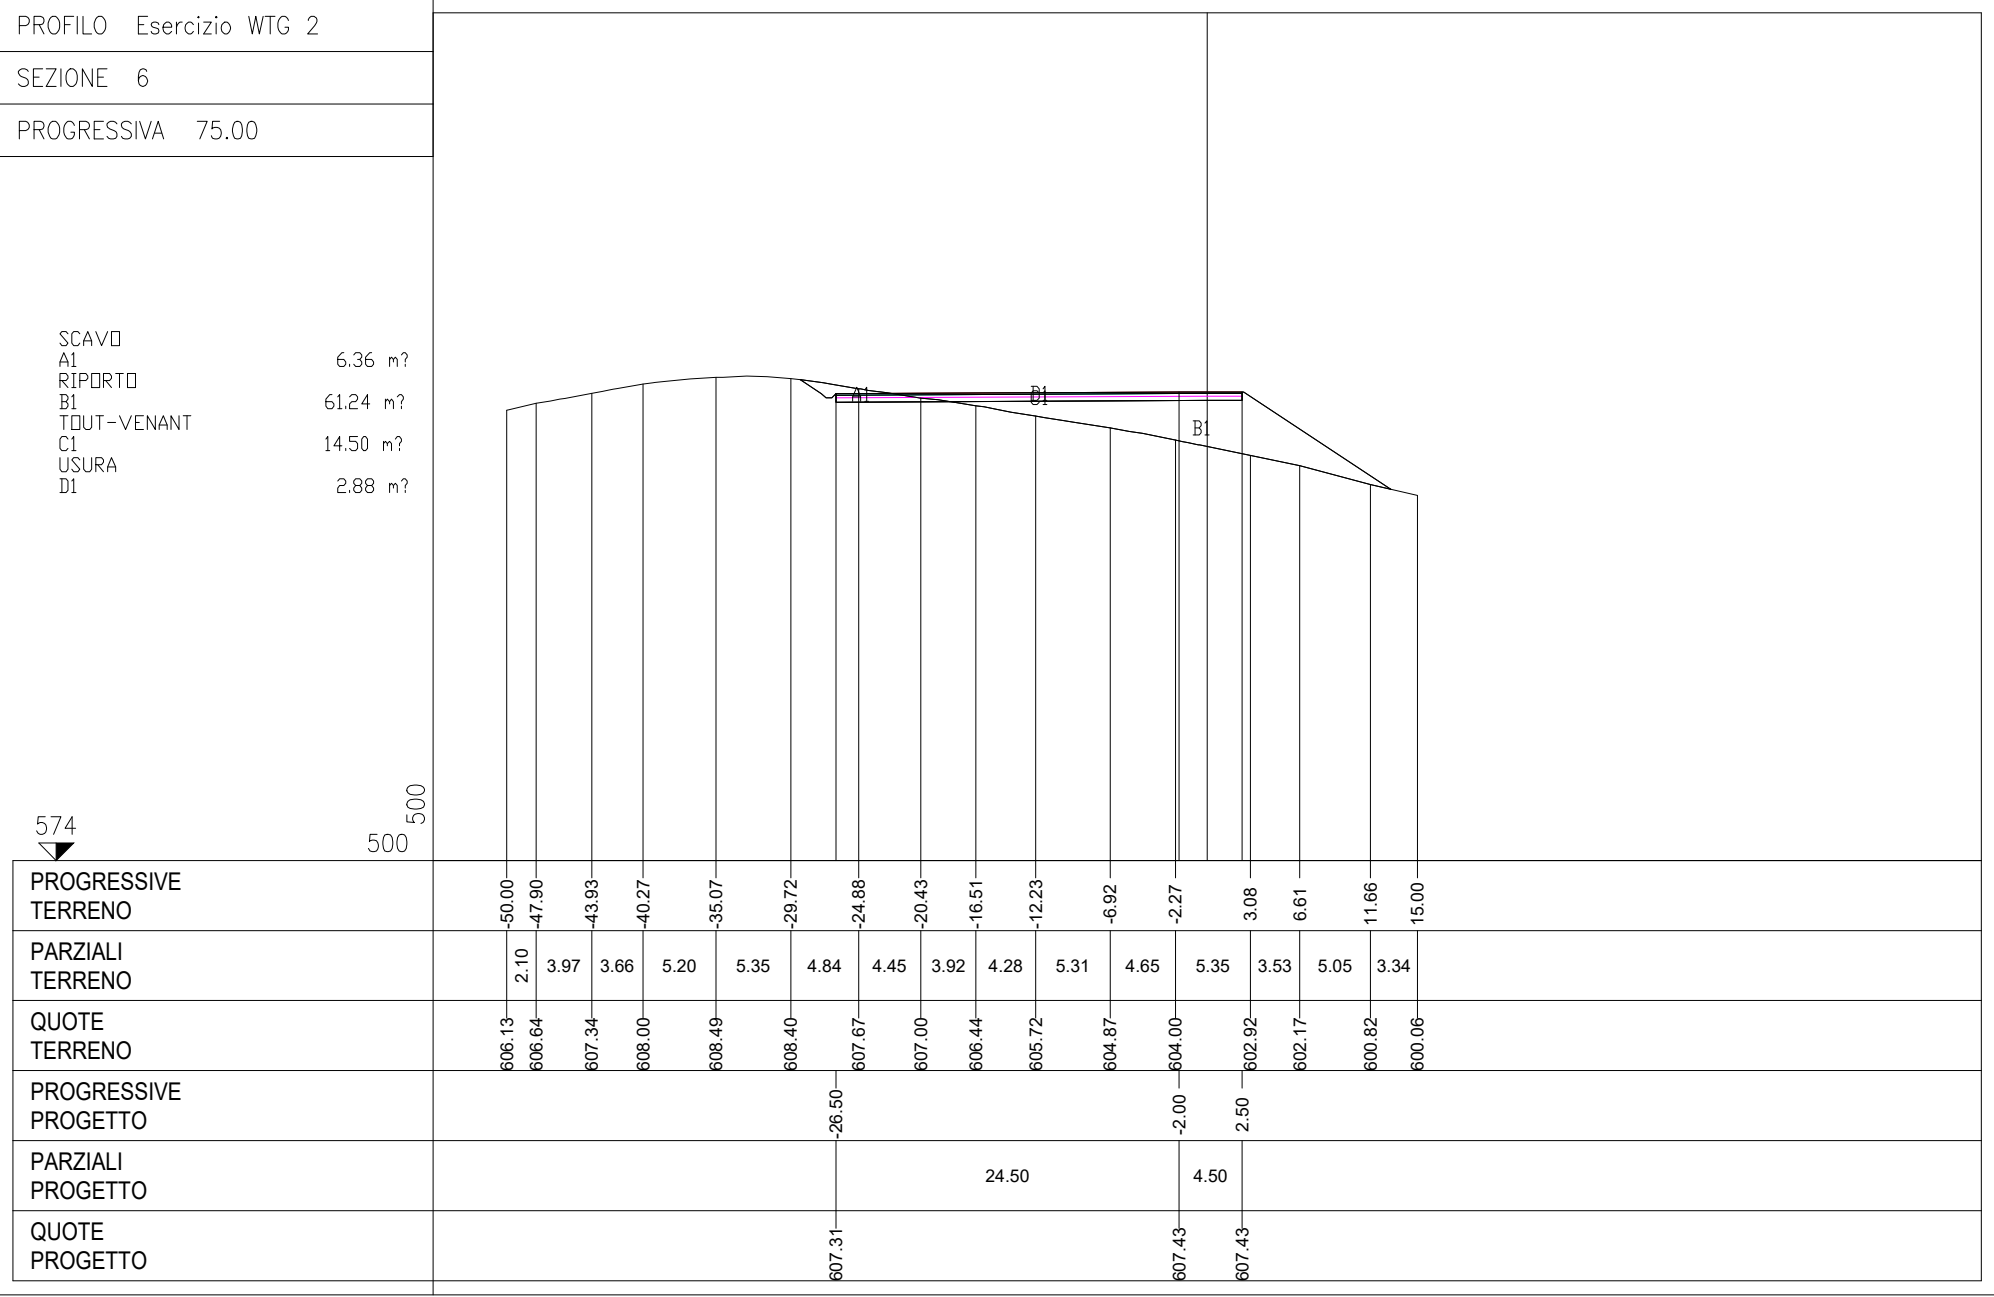
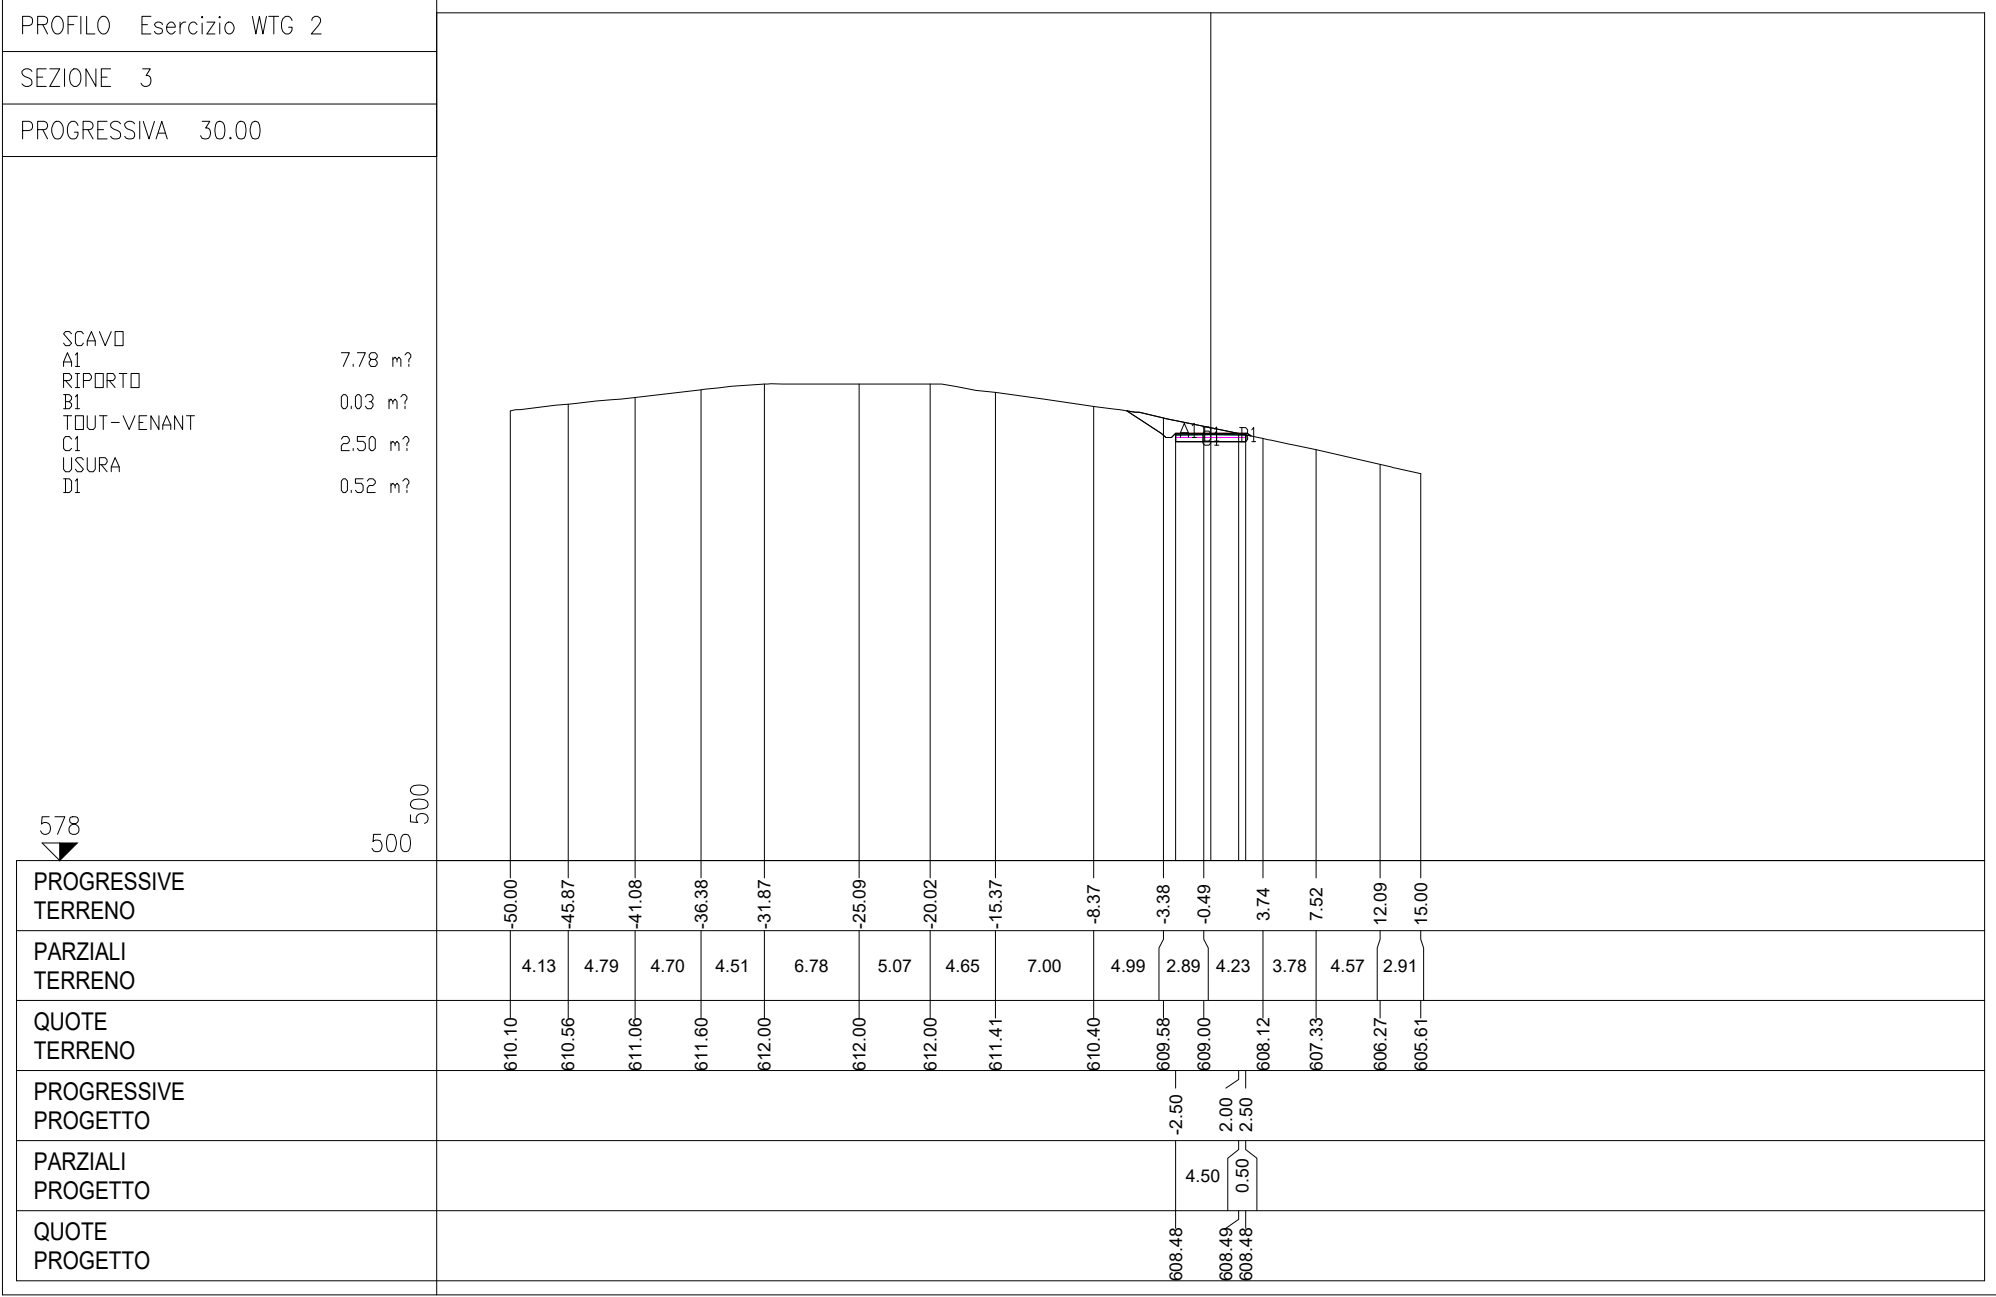
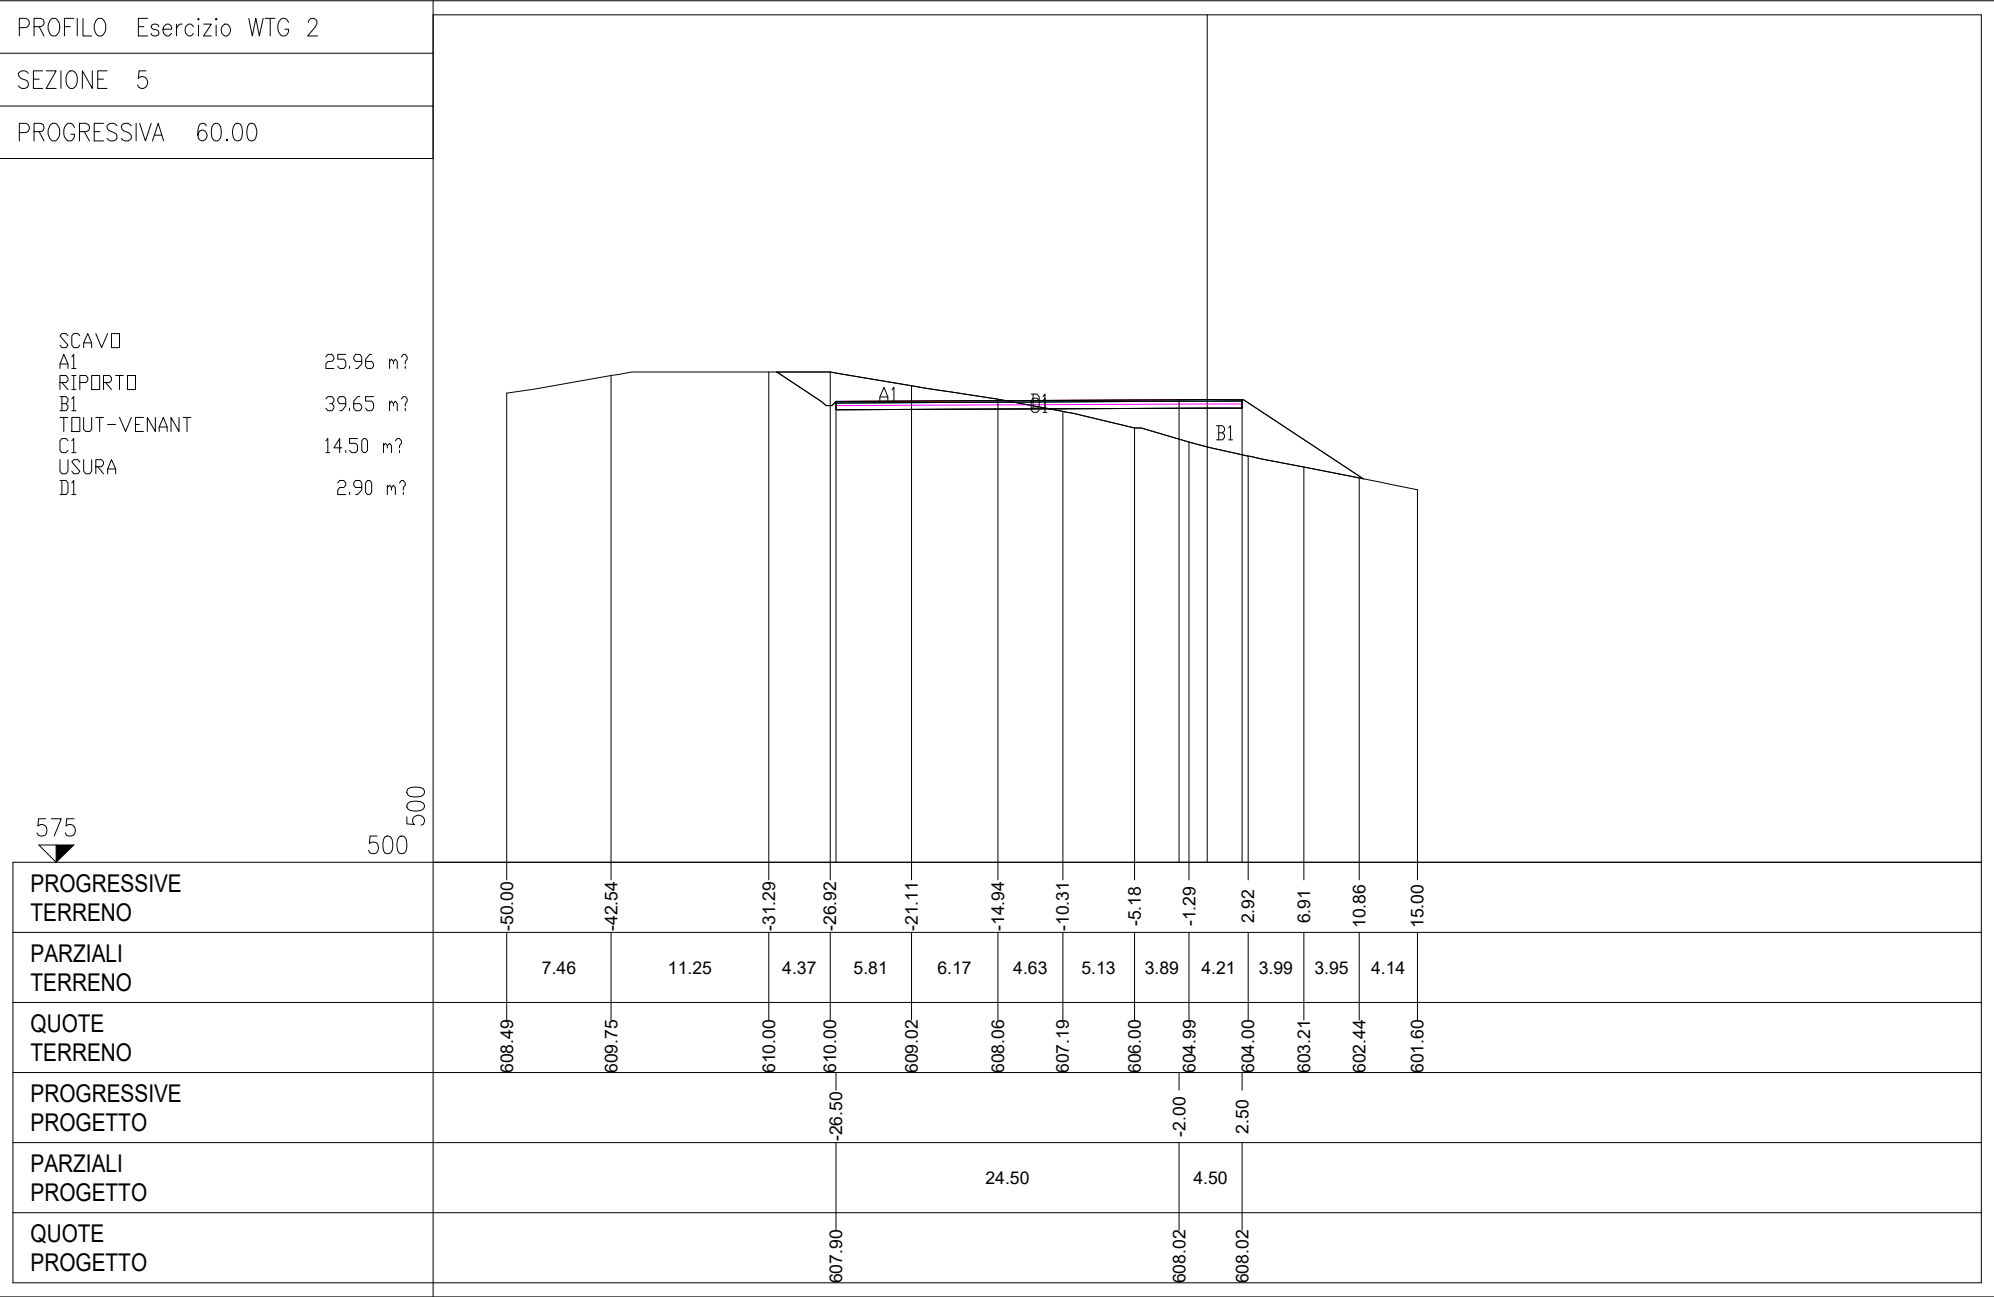
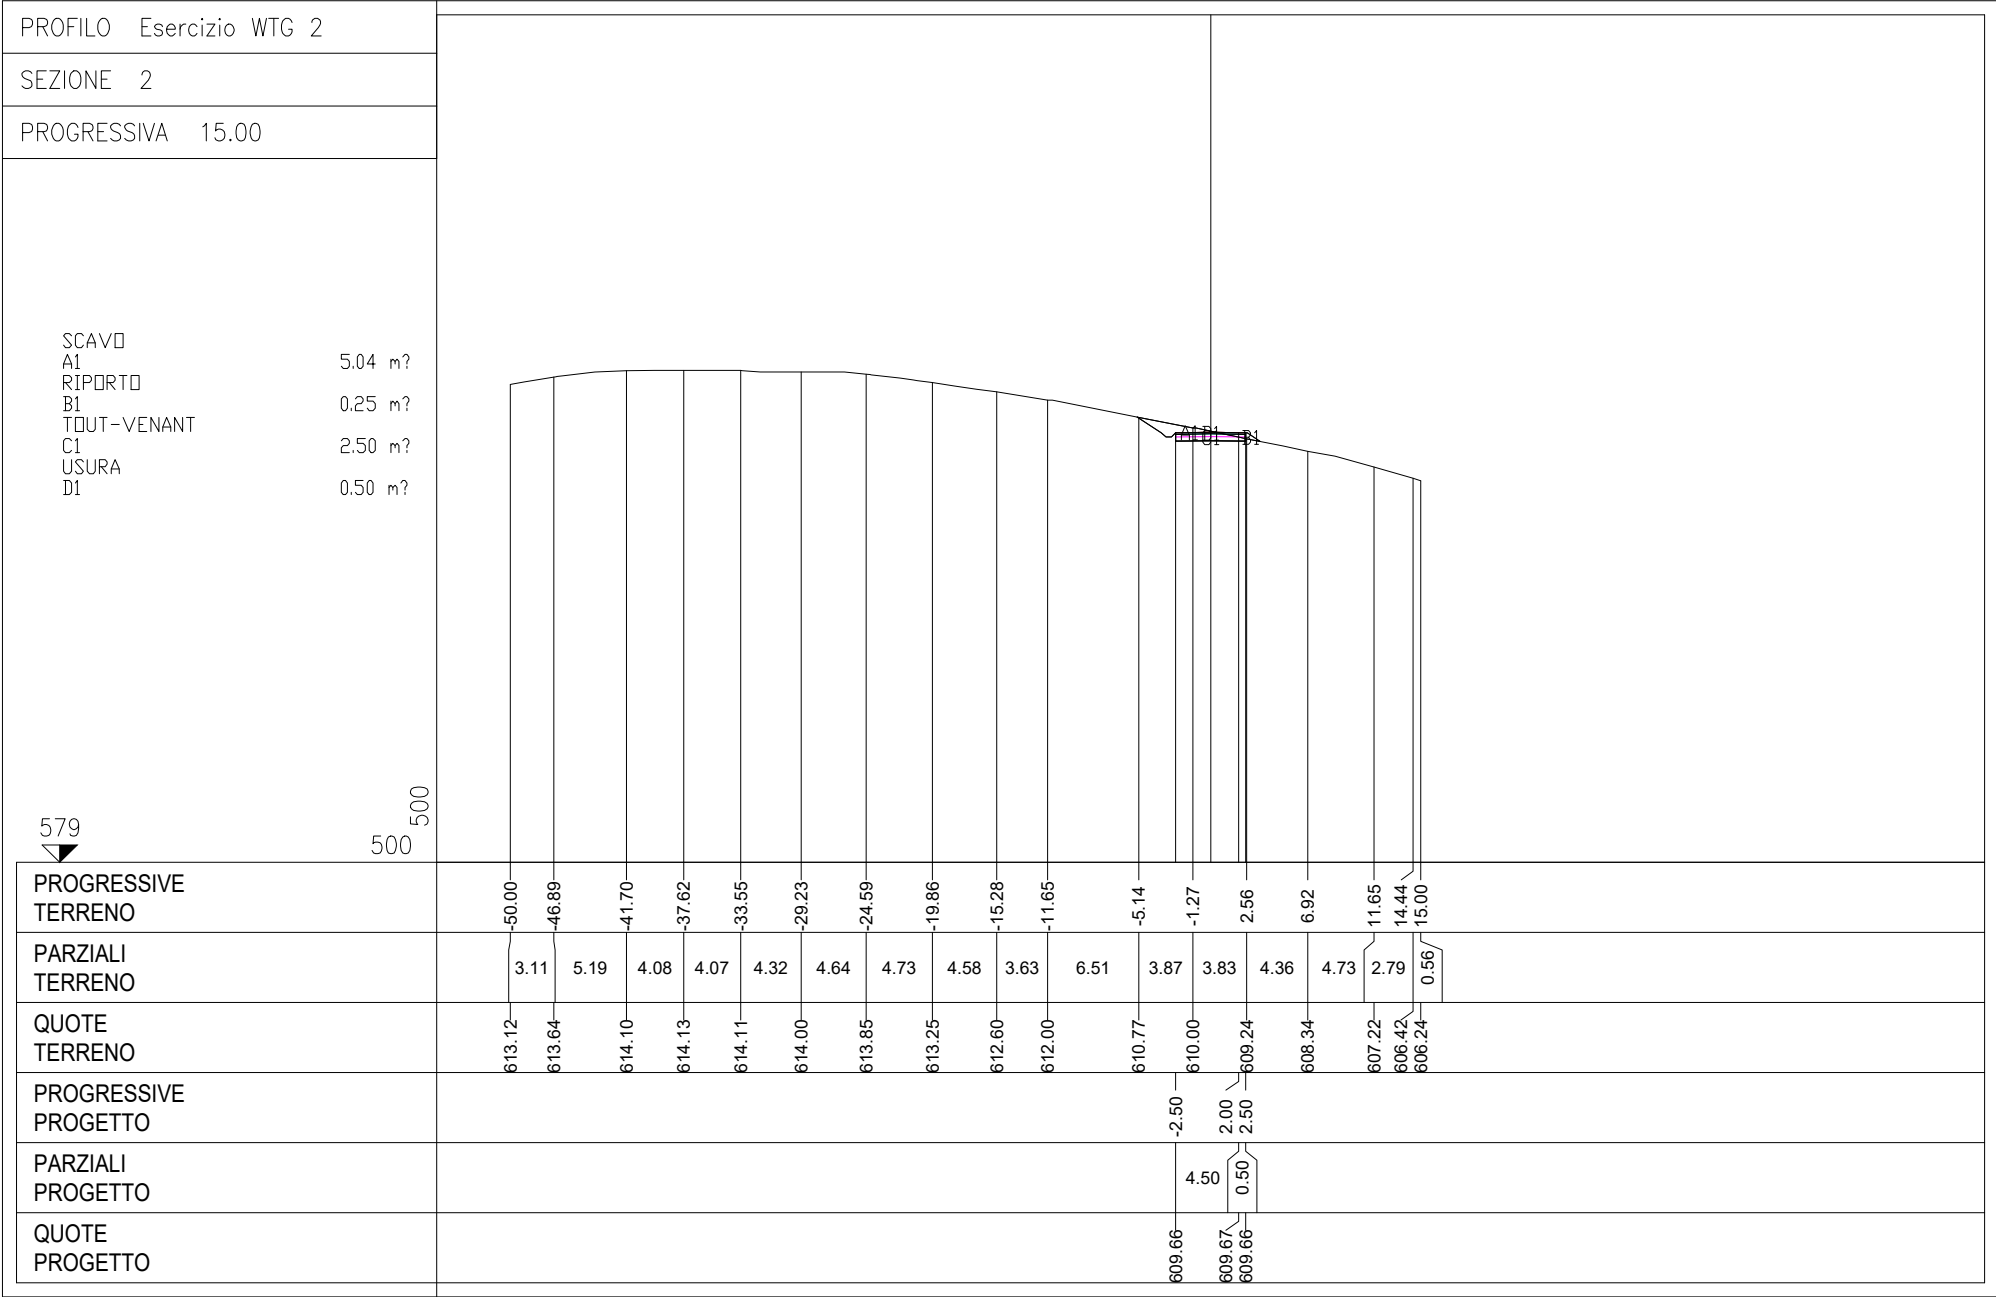
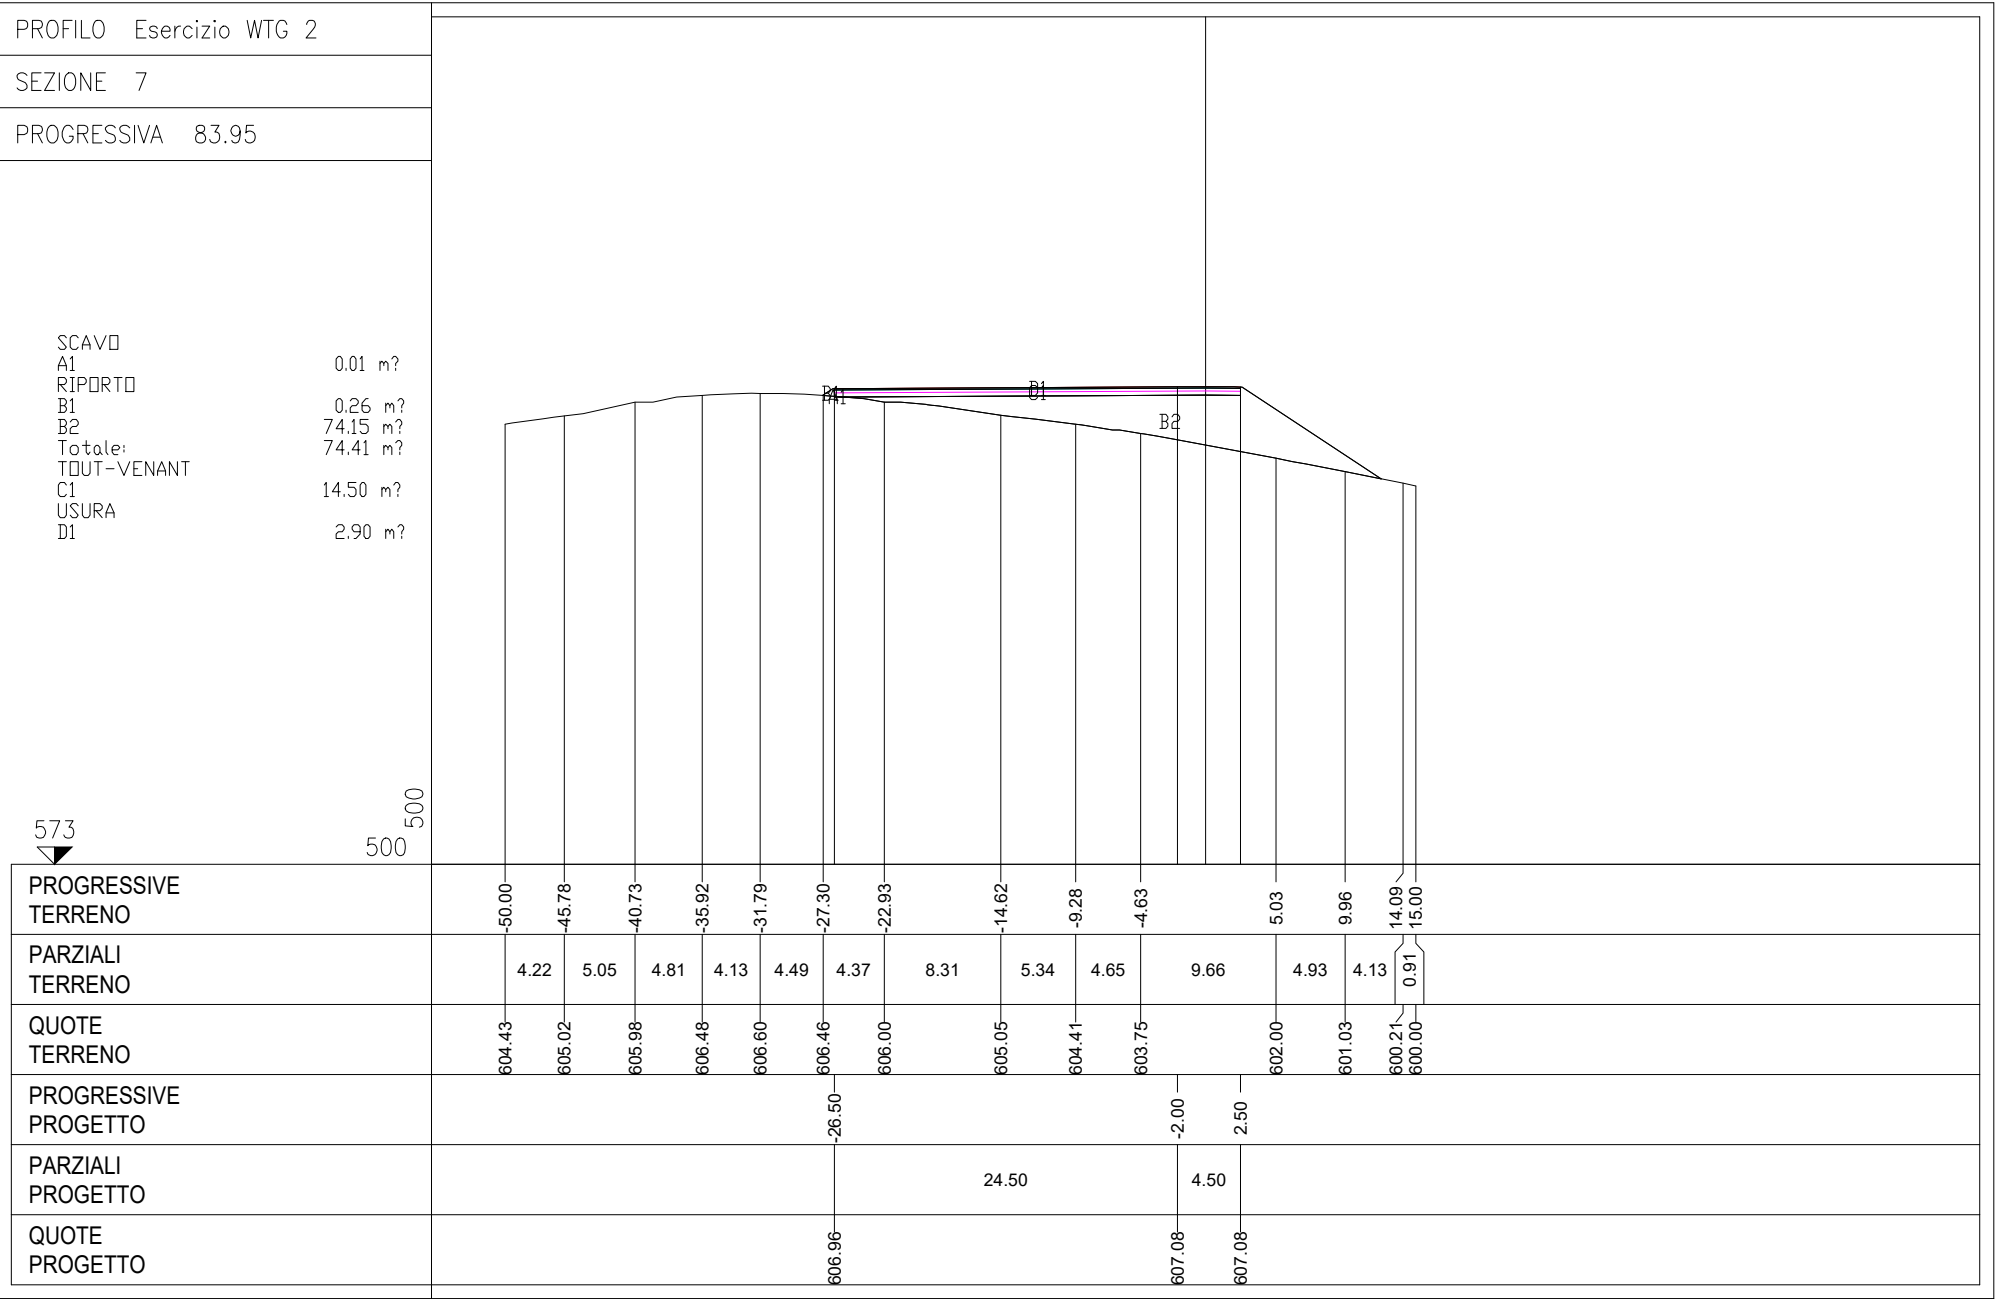
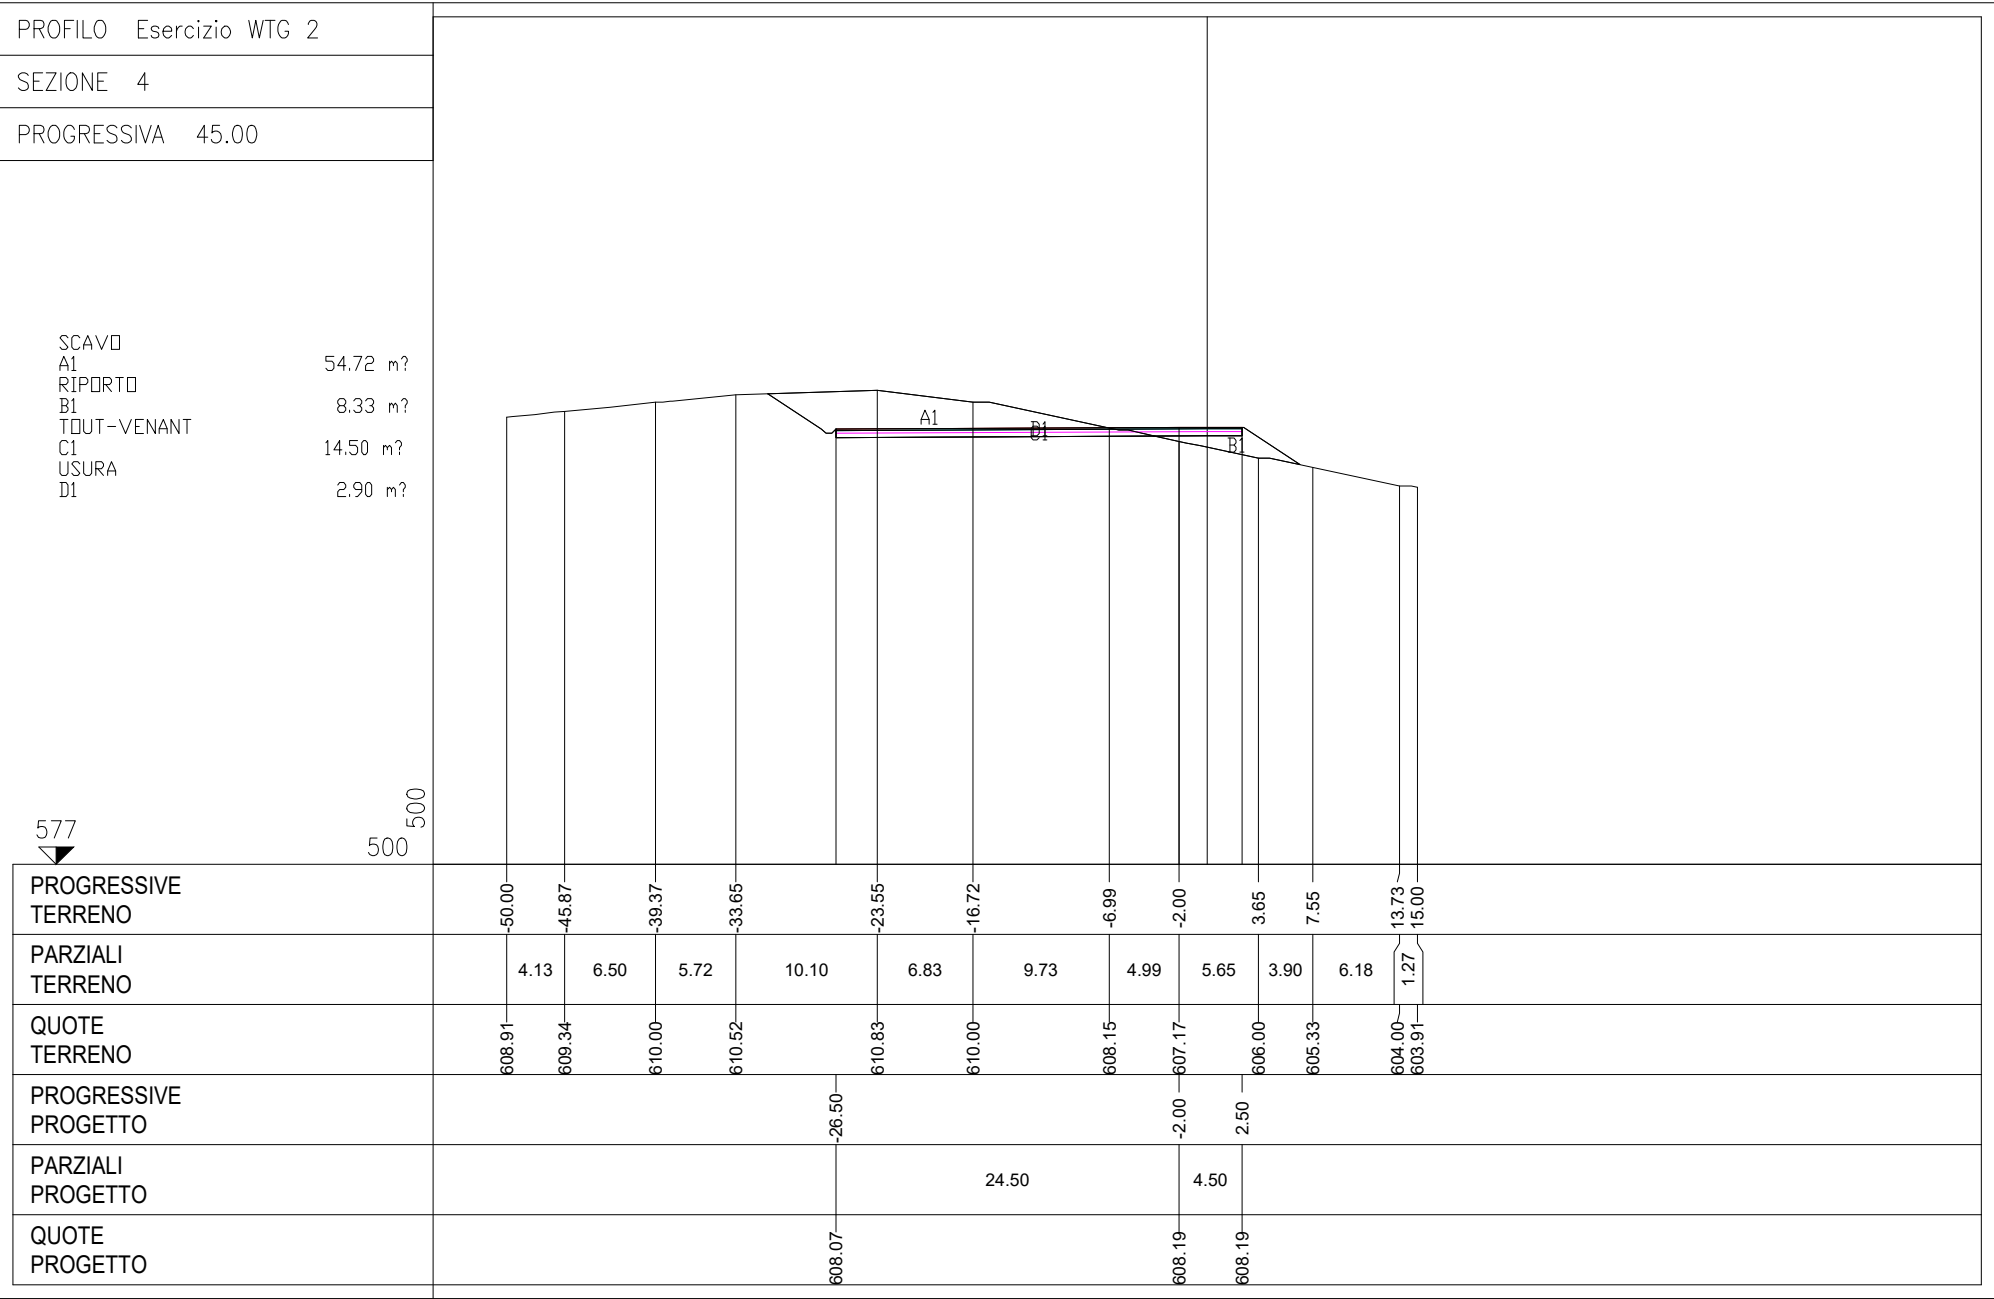
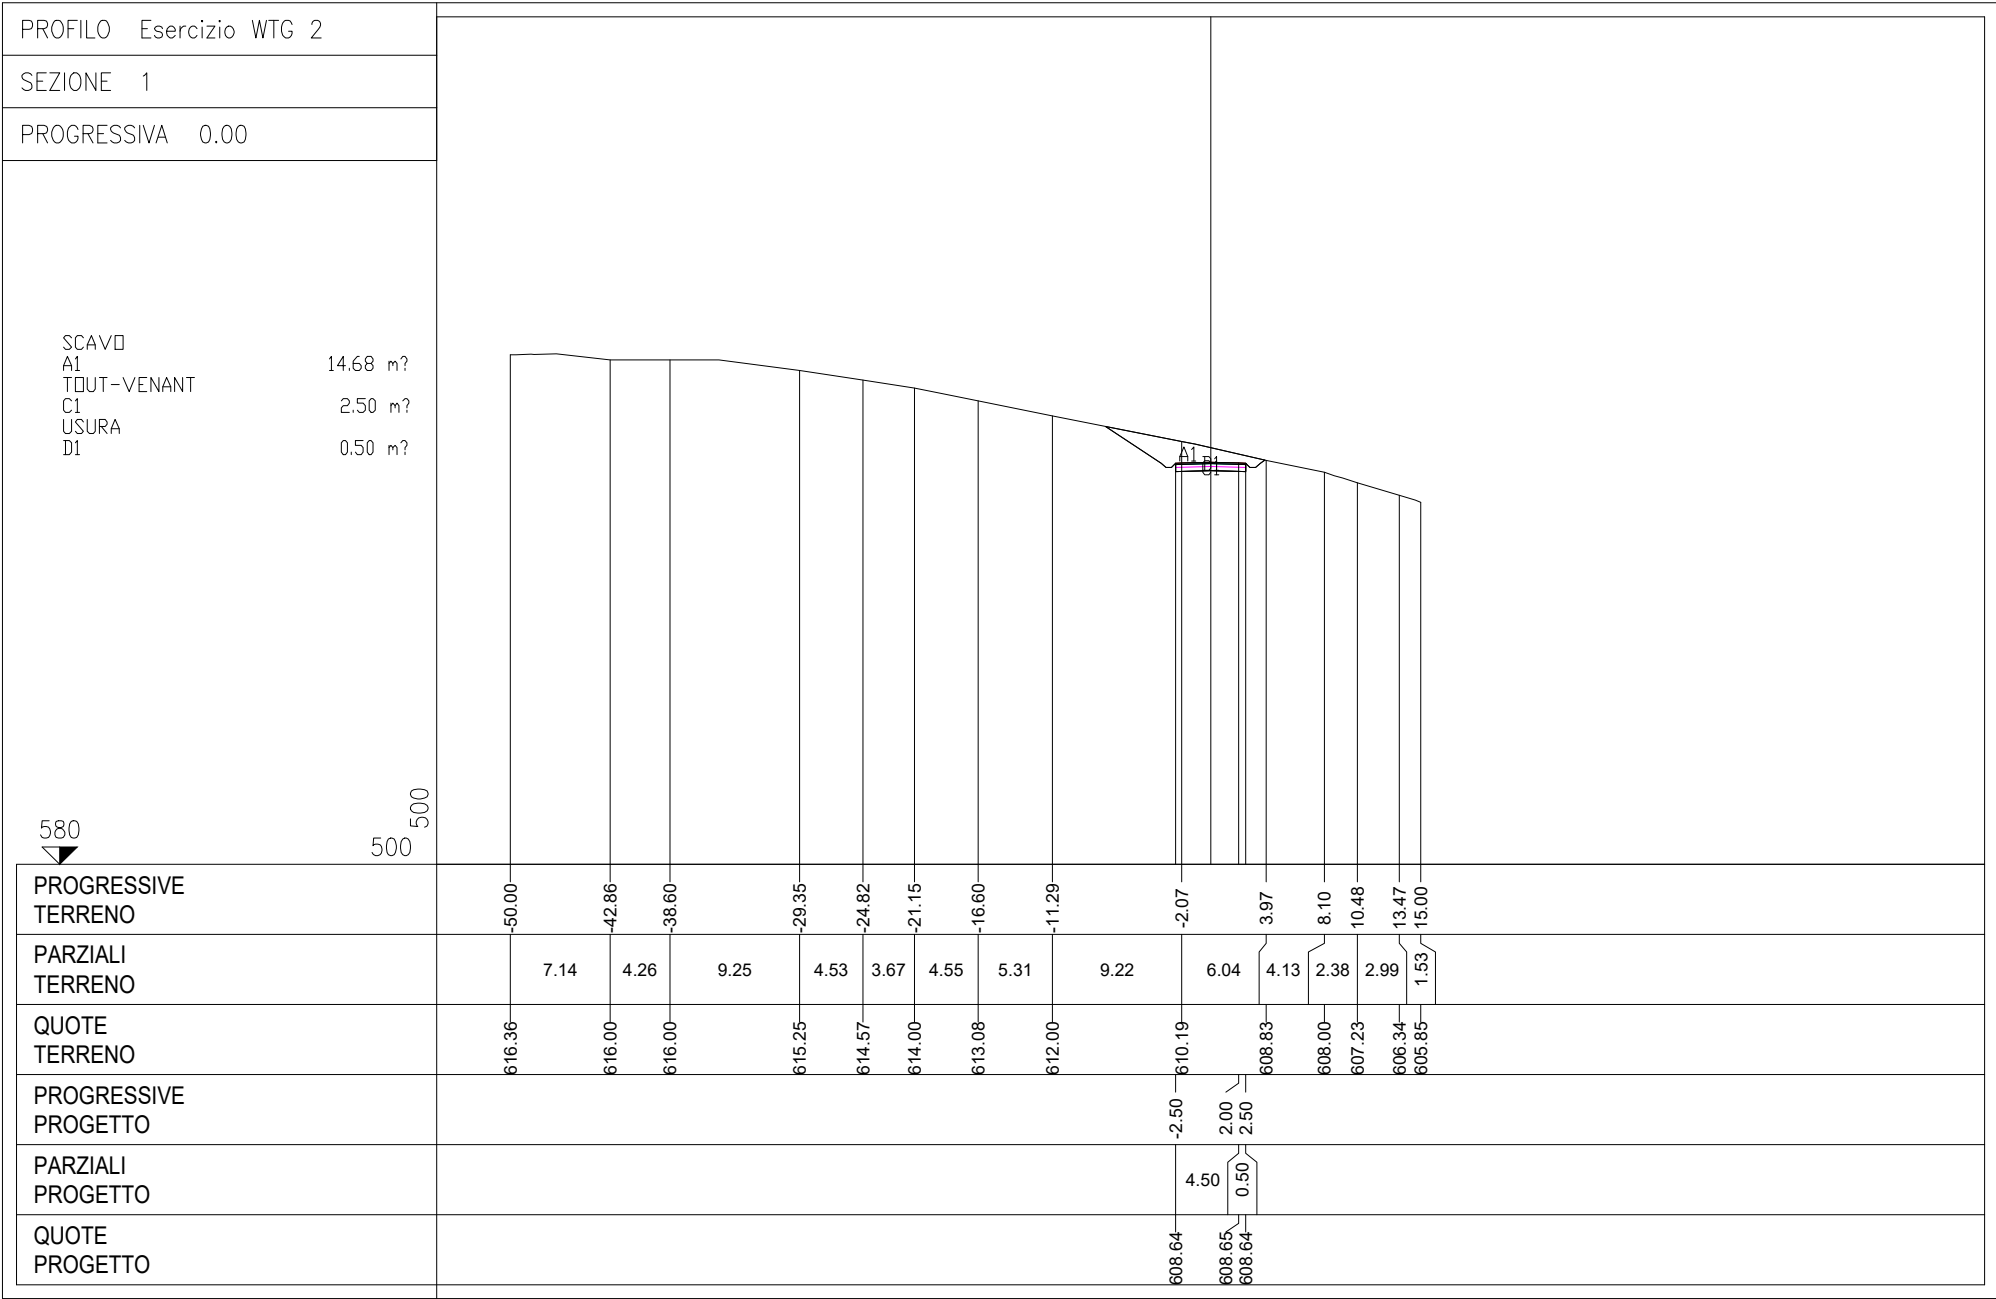
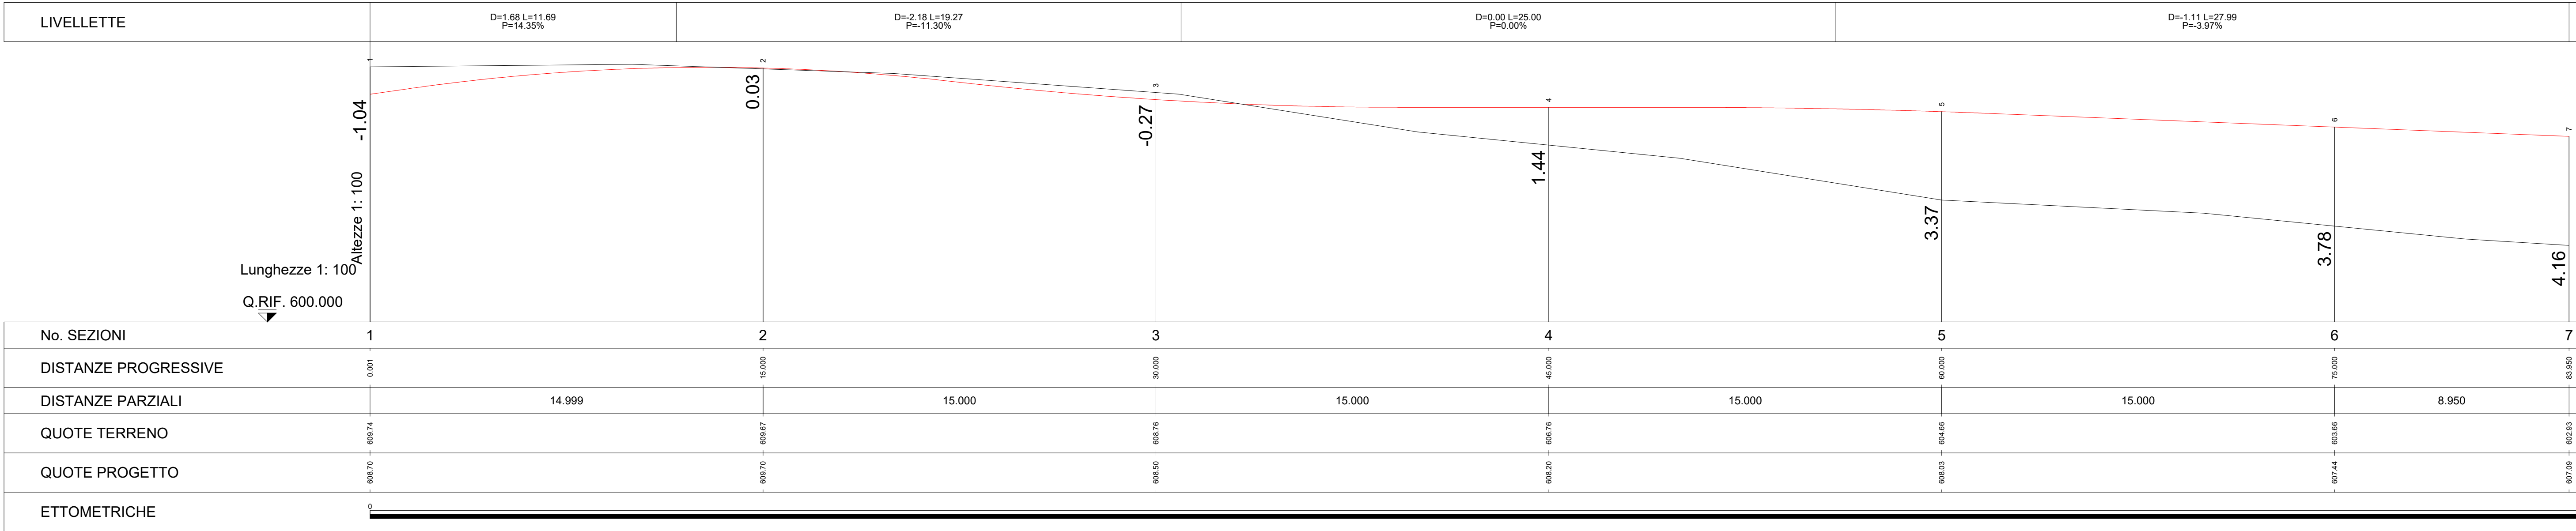


|   |                     |                                                                                                 |                     |
|---|---------------------|-------------------------------------------------------------------------------------------------|---------------------|
| REGIONE SICILIANA   | COMUNE DI CAMMARATA | COMUNE DI VILLALBA                                                                              | COMUNE DI MUSSOMELI |
| Il Committente:   |                     | NP Sicilia 4 S.r.l.<br>Galleria Passarella, 2<br>20122 MILANO<br>P.IVA - C.F. 12902920961       |                     |
| Il Progettista:   |                     | dott. ing. VITTORIO RANDAZZO<br>Agon engineering<br>Entrope srl<br>dott. ing. VINCENZO DI MARCO |                     |
| Titolo del progetto:   |                     |                                                                                                 |                     |
| PARCO EOLICO "SCRUDATO"<br>POTENZA NOMINALE 39,6 MW                                                                          |                     |                                                                                                 |                     |
| Elaborato:   |                     | Codice Elaborato:                                                                               |                     |
| PROGETTO DEFINITIVO   |                     | NPS4_CAM_H07H_EPD                                                                               |                     |
| TITOLO ELABORATO:   |                     |                                                                                                 |                     |
| PROFILO LONGITUDINALE E SEZIONI DELLA PIAZZOLA E STRADA WTG 2<br>PROFILO E SEZIONE STRADA E PIAZZOLA DI ESERCIZIO - QUADRO 8 |                     |                                                                                                 |                     |
| FOGLIO:   | 8 di 8              | SCALA:                                                                                          | VARIE               |
| Rev:   | Data                | Descrizione Revisione                                                                           | Redatto             |
| 0   |                     |                                                                                                 | A.P./G.Z.           |
|   |                     |                                                                                                 | Controllato         |
|   |                     |                                                                                                 | V.D.                |
|   |                     |                                                                                                 | Approvato           |
|   |                     |                                                                                                 | V.R.                |