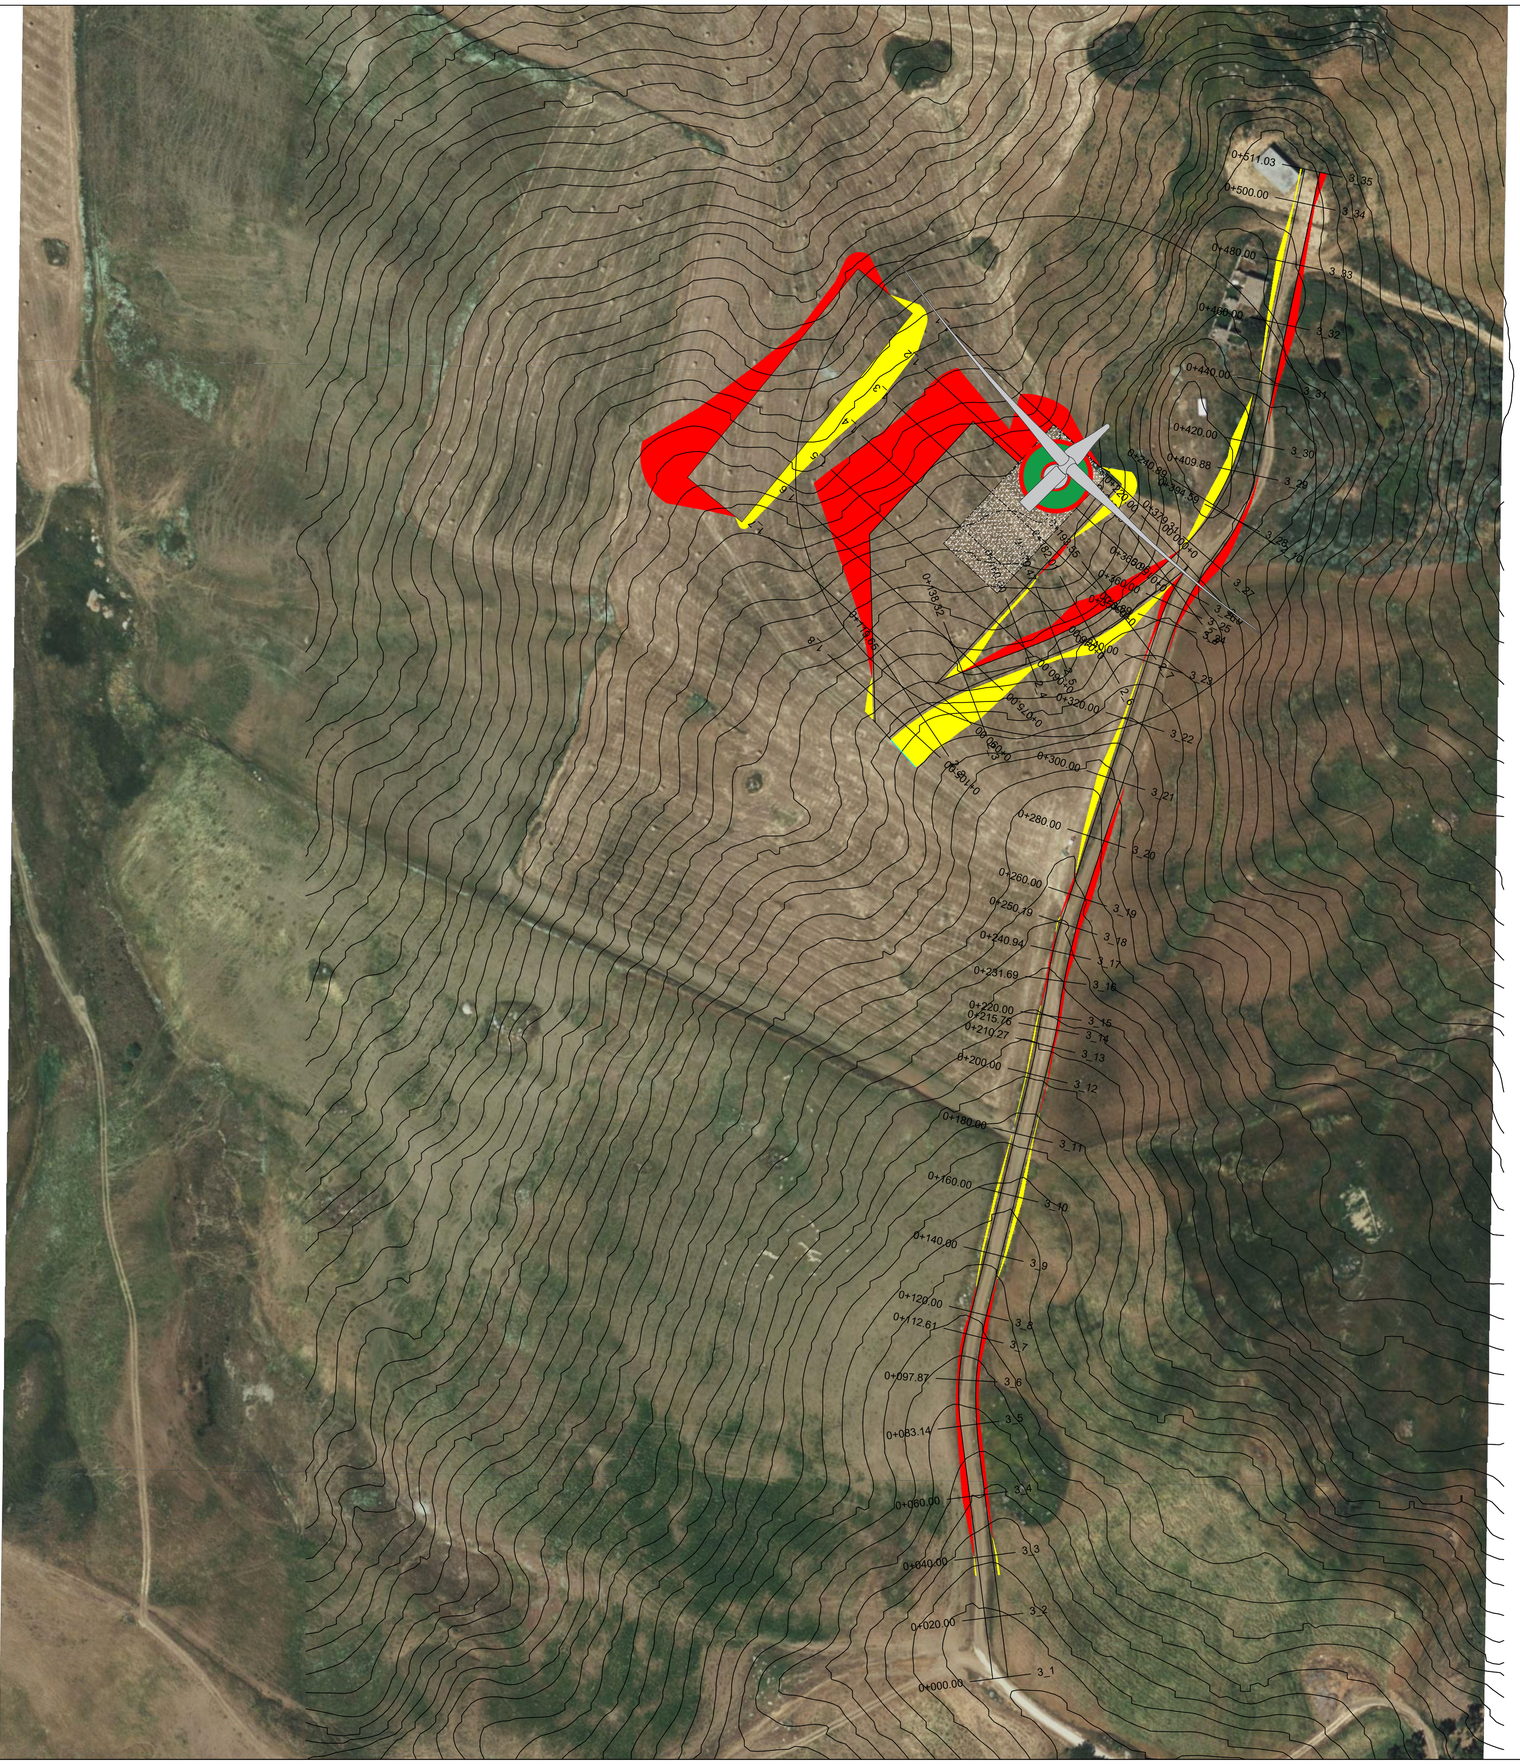

LEGENDA IMPIANTO

AEROGENERATORI

RIPORTO

SCAVO

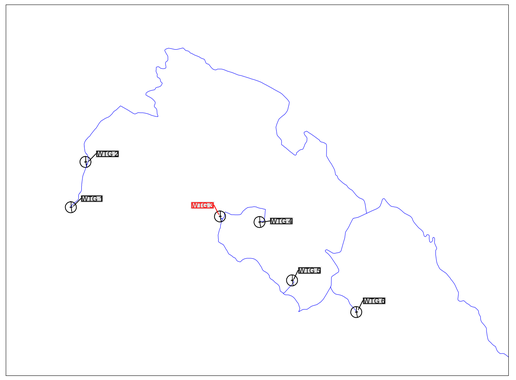

REGIONE SICILIANA	COMUNE DI CAMMARATA	COMUNE DI VILLALBA	COMUNE DI MUSSOMELI

Il Committente:

NP Sicilia 4 S.r.l.
Galleria Passarella, 2
20122 MILANO
P.IVA - C.F. 12902920961

Il Progettista:

Agon engineering — Entrope srl

dott. ing. VITTORIO RANDAZZO
Firmato digitalmente da: VITTORIO MARIA RANDAZZO

dott. ing. VINCENZO DI MARCO
Firmato digitalmente da: VINCENZO DI MARCO

Titolo del progetto:

PARCO EOLICO "SCRUDATO"
POTENZA NOMINALE 39,6 MW

Elaborato:	Codice Elaborato:
PROGETTO DEFINITIVO	NPS4_CAM_H08A_EPD

TITOLO ELABORATO:

PROFILO LONGITUDINALE E SEZIONI DELLA PIAZZOLA E STRADA WTG 3
PLANIMETRIA E STRADA DI CANTIERE - QUADRO 1

FOGLIO:	8 di 9	SCALA:	1:1.000			FORMATO:	A1

Rev:	Data	Descrizione Revisione	Redatto	Controllato	Approvato
0			A.P./G.Z.	V.D.	V.R.