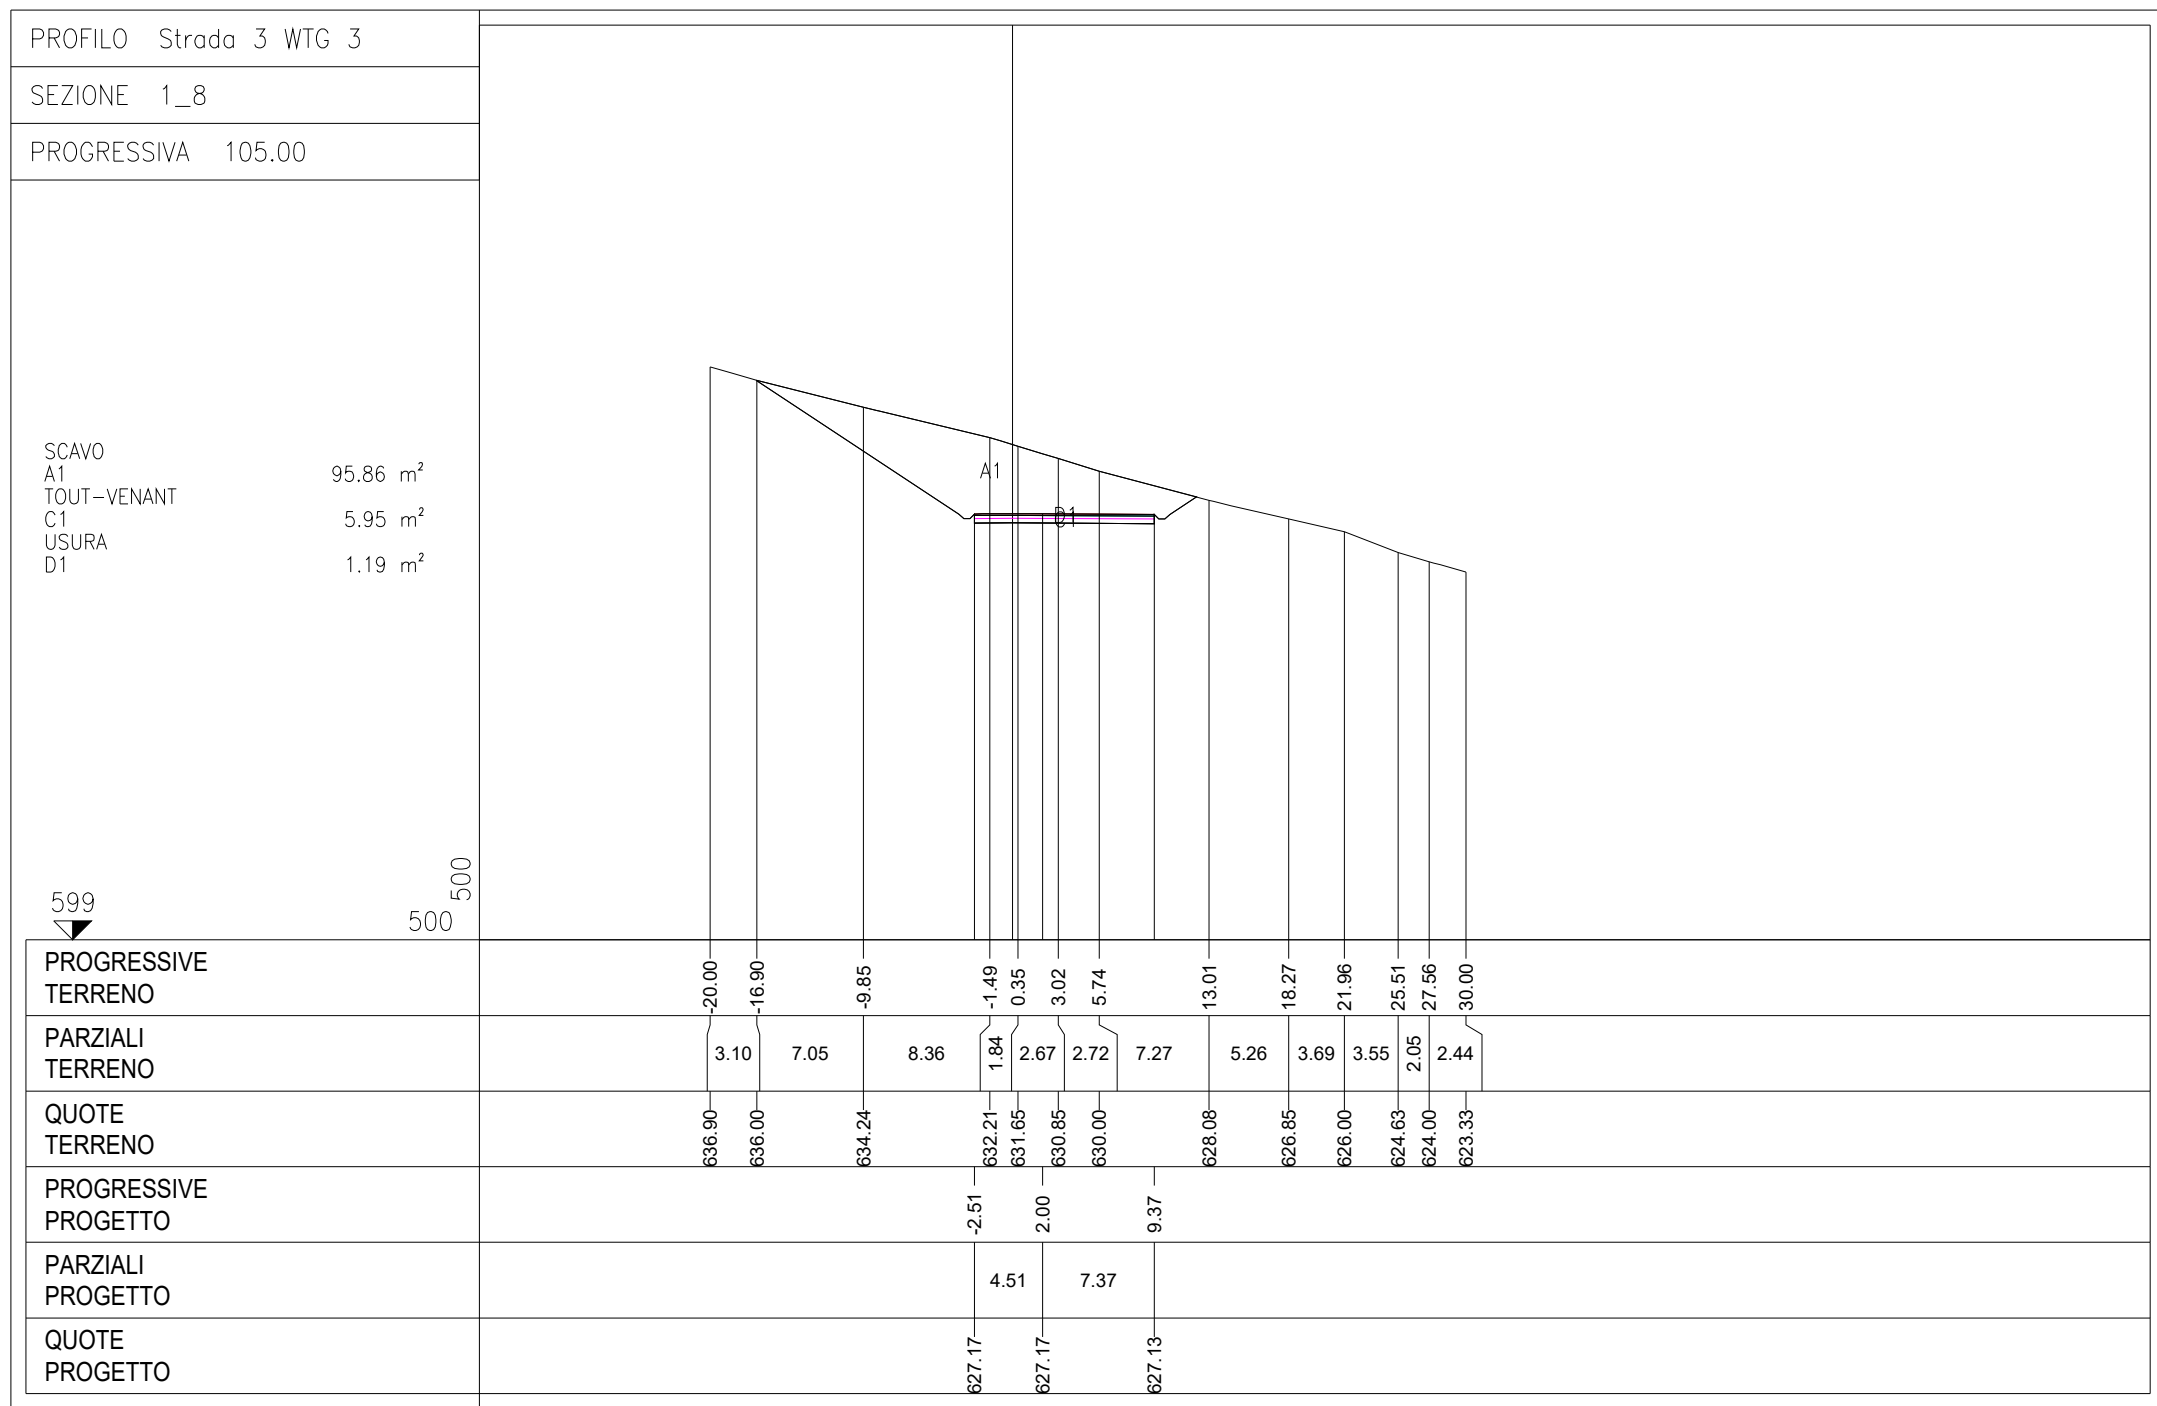
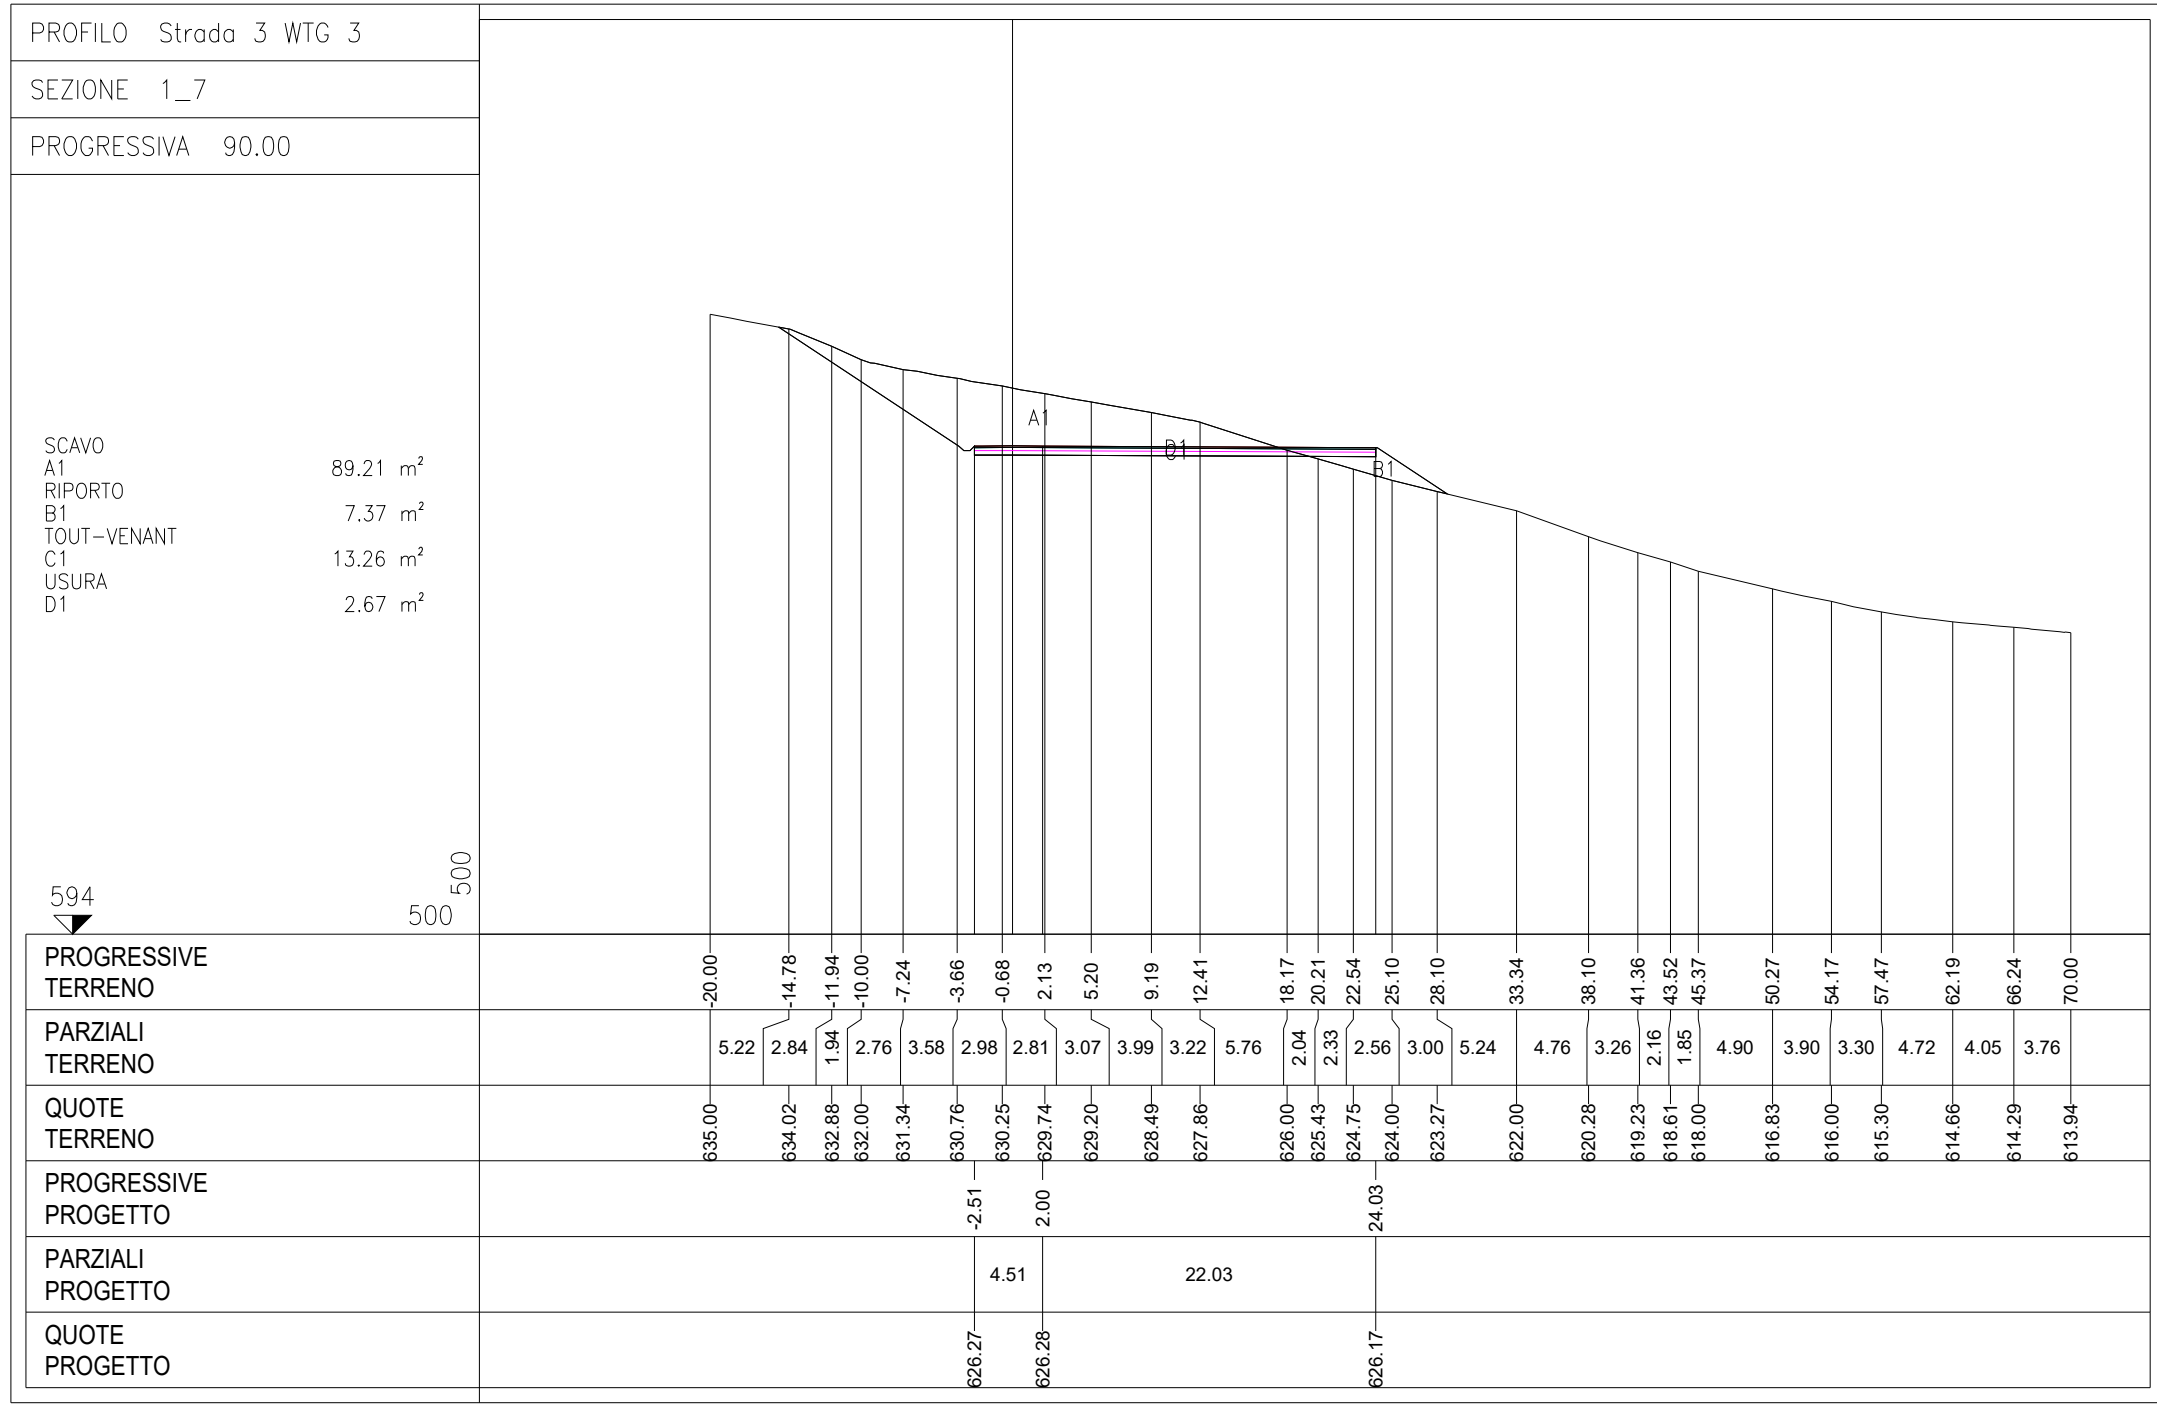
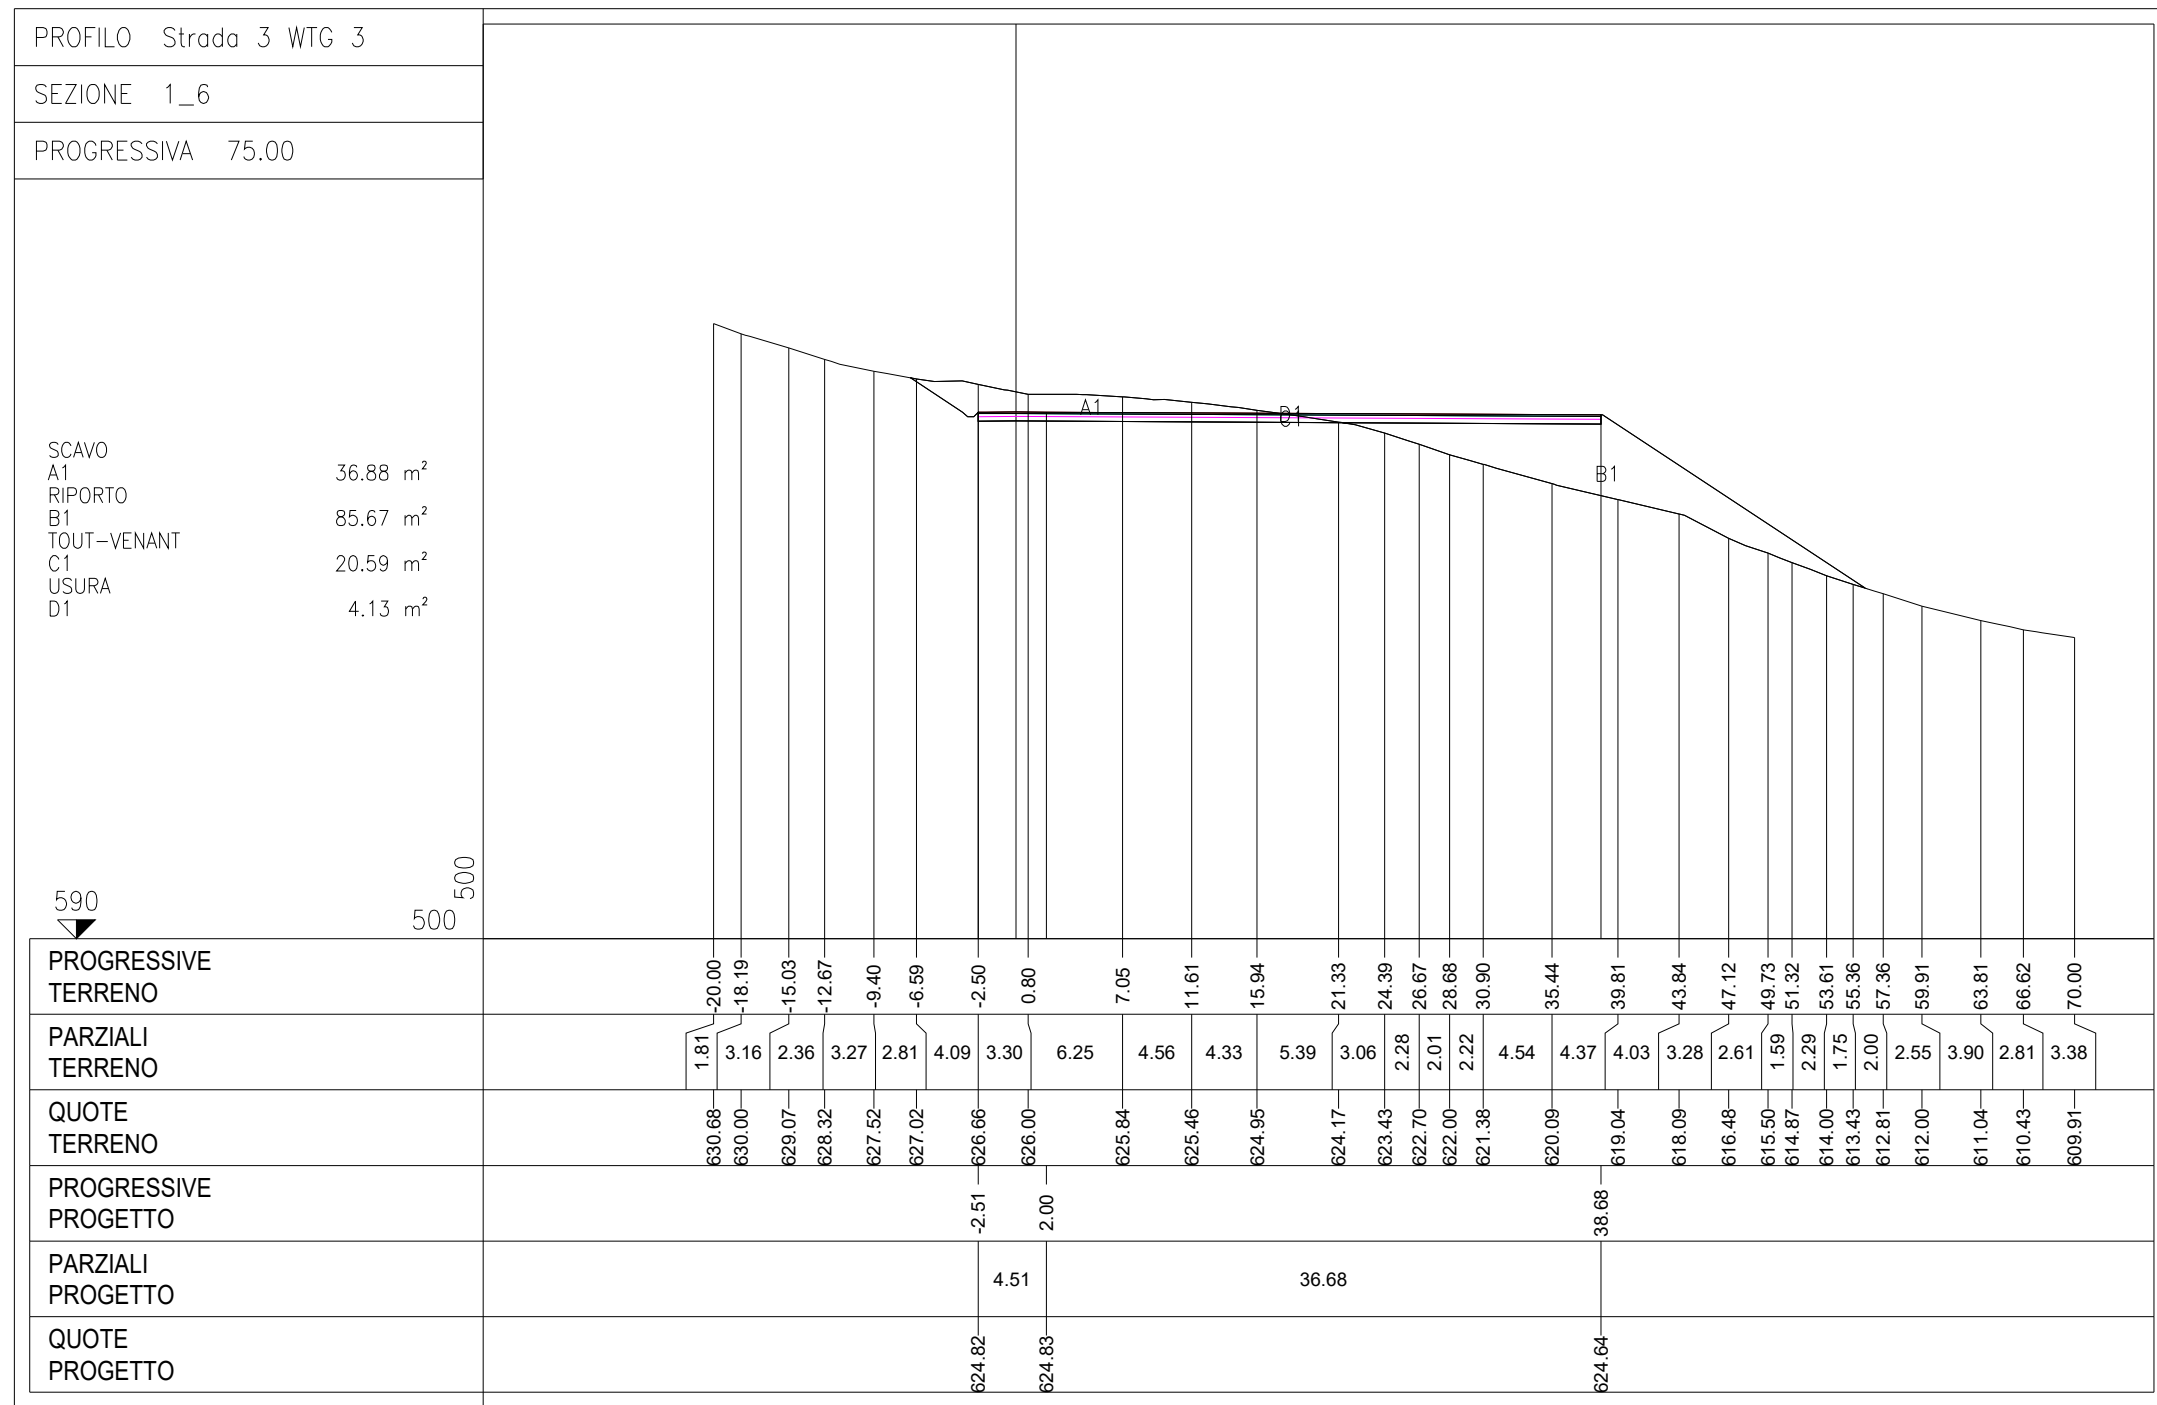
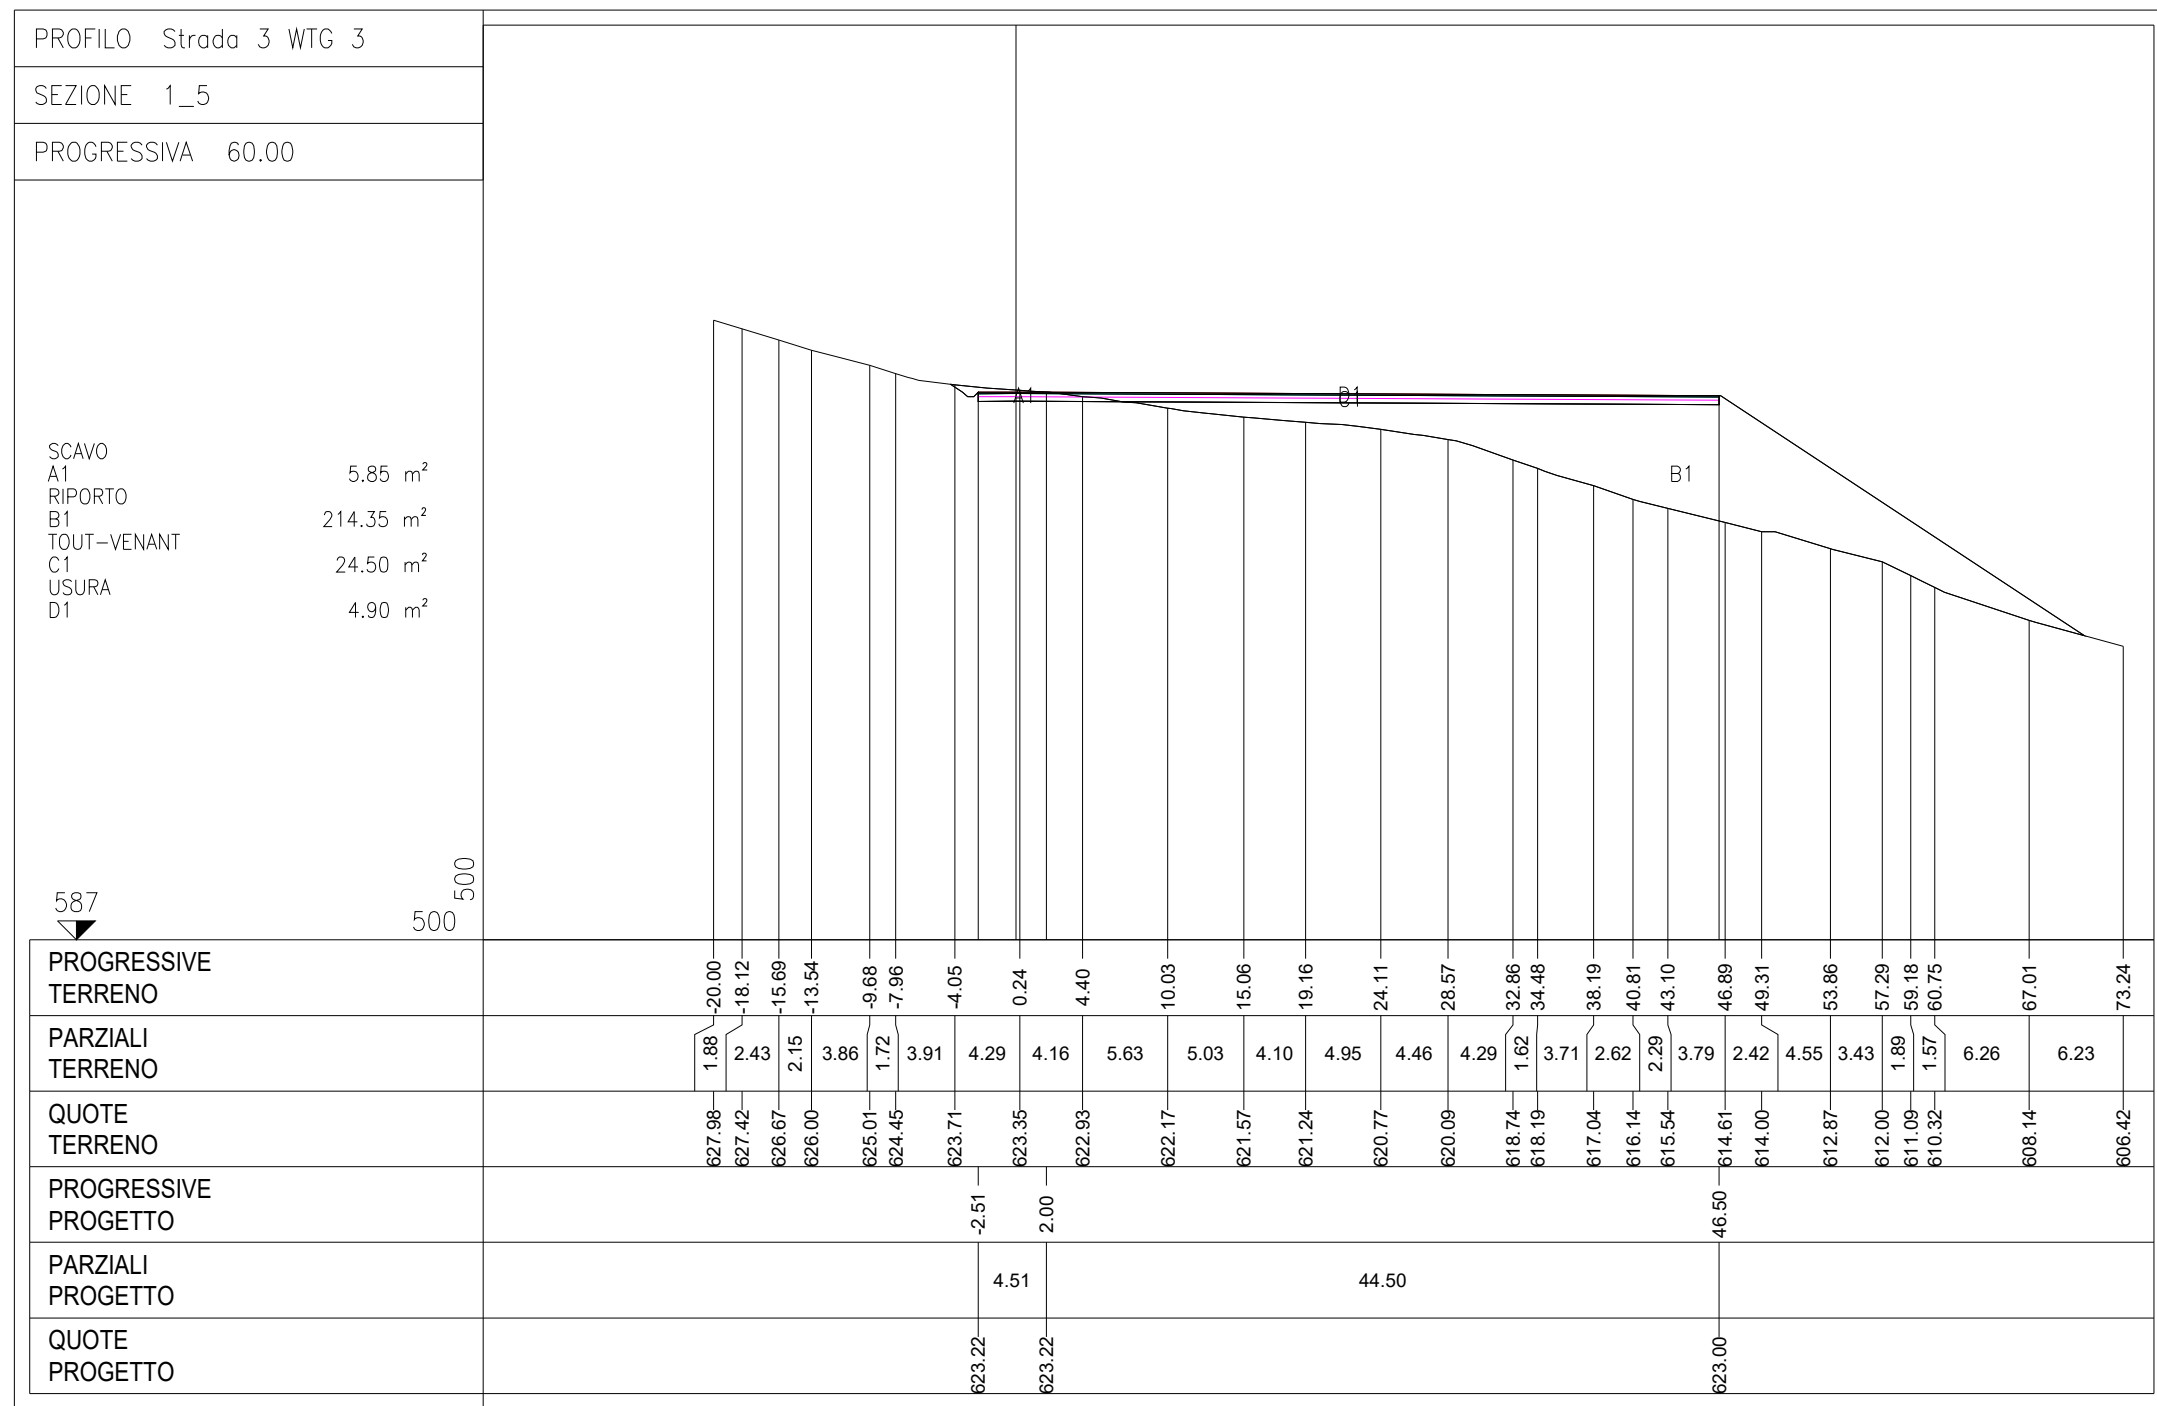
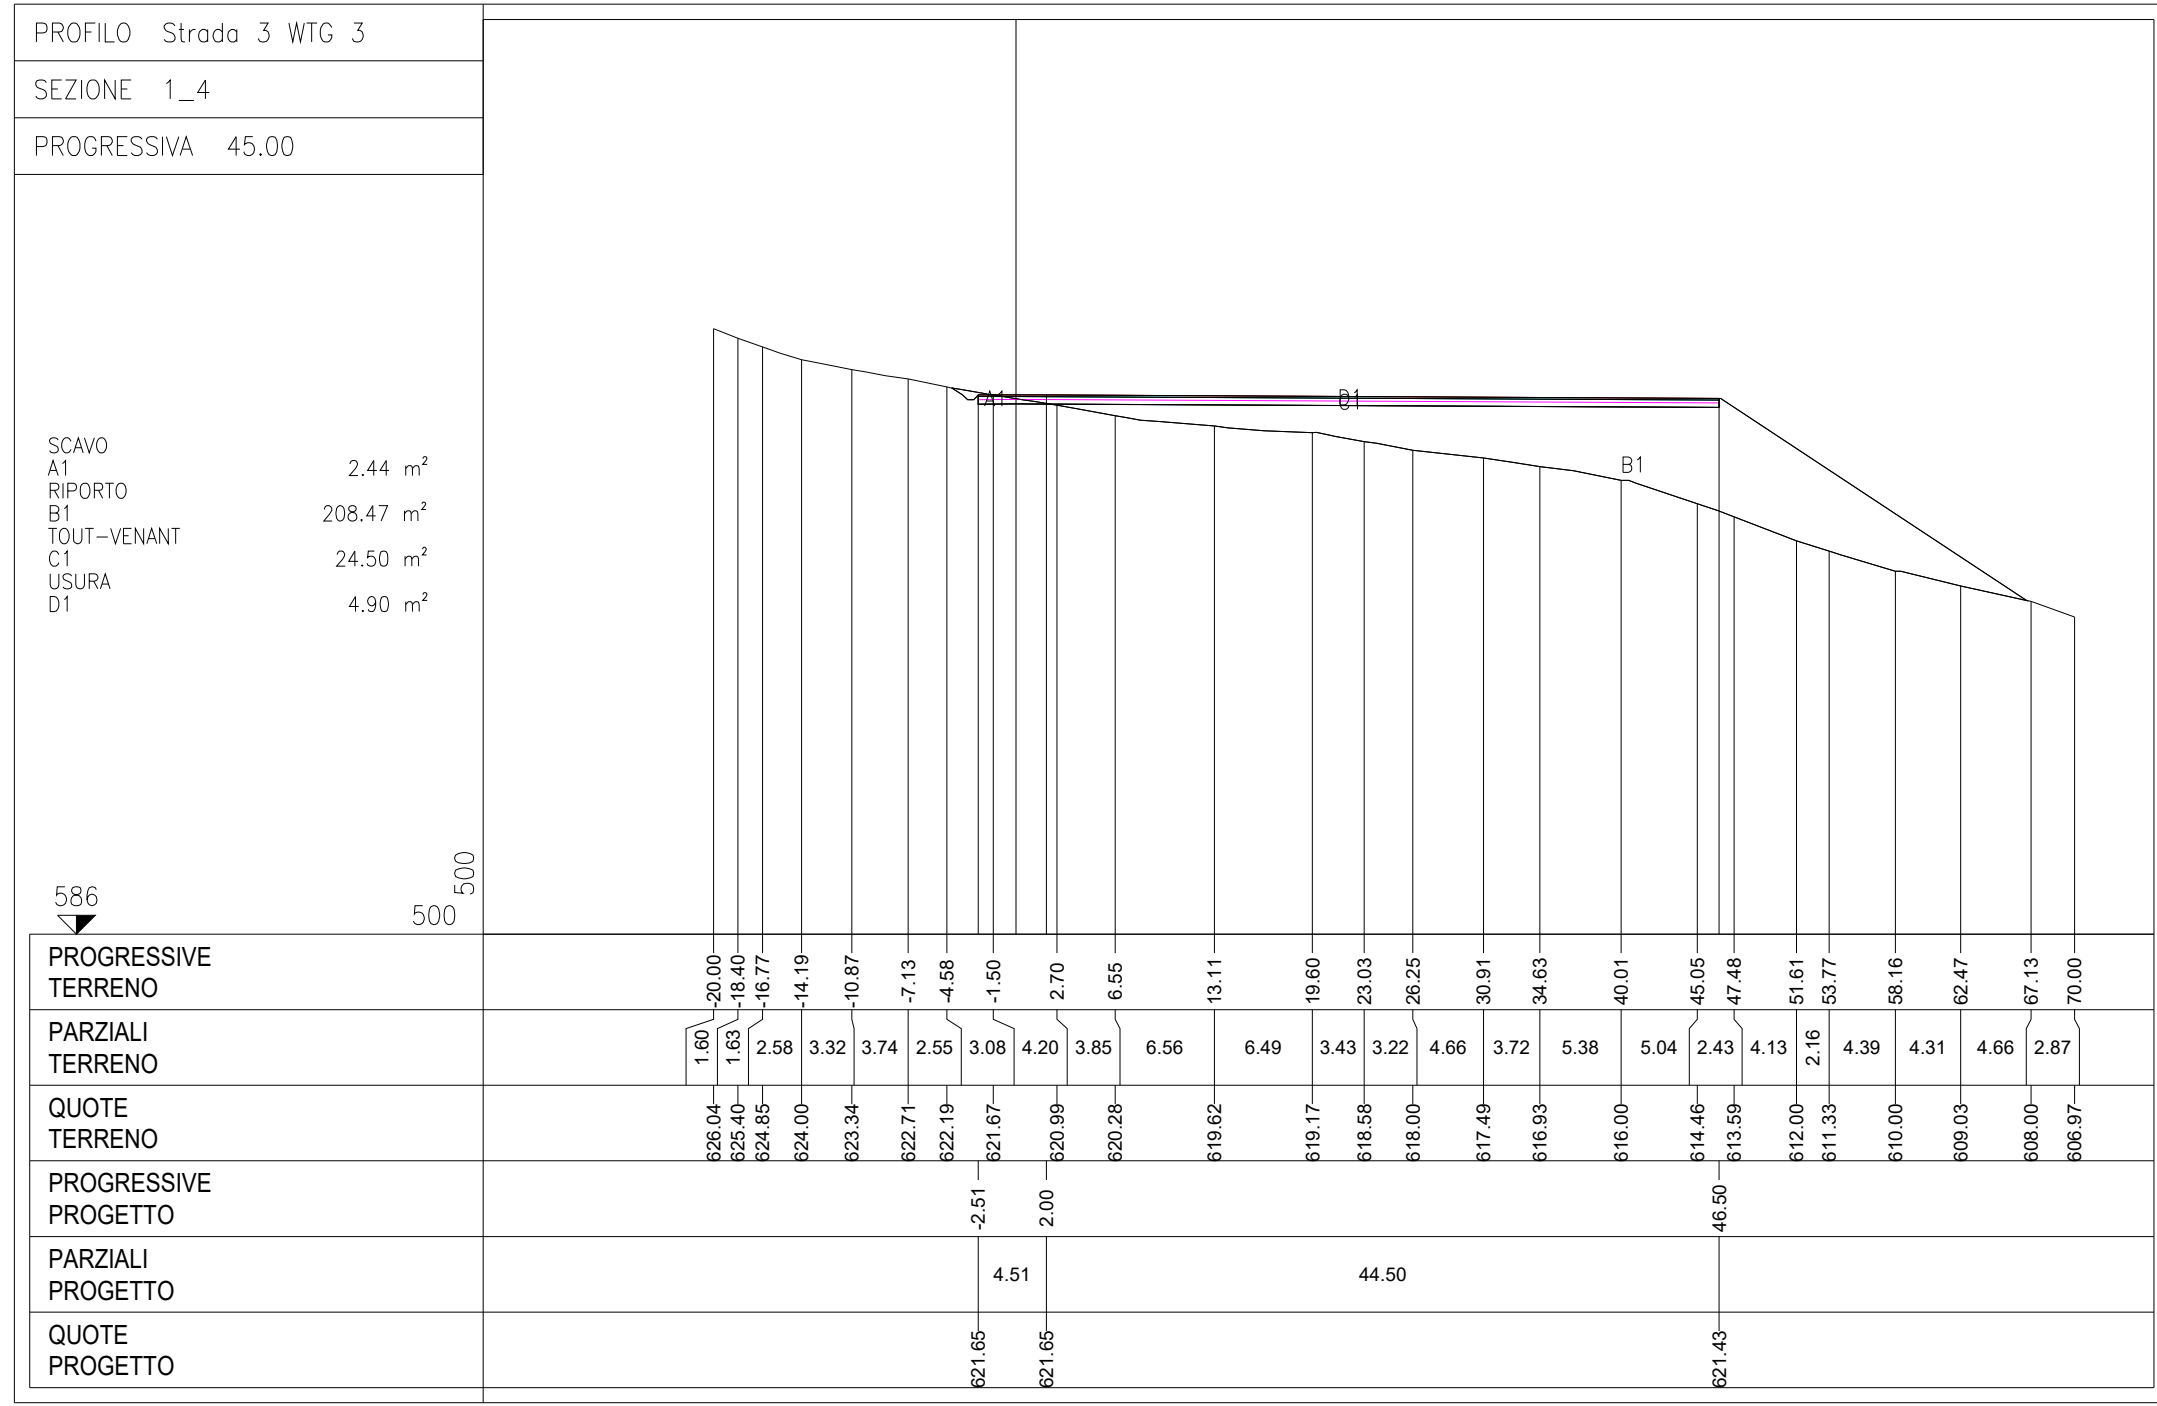
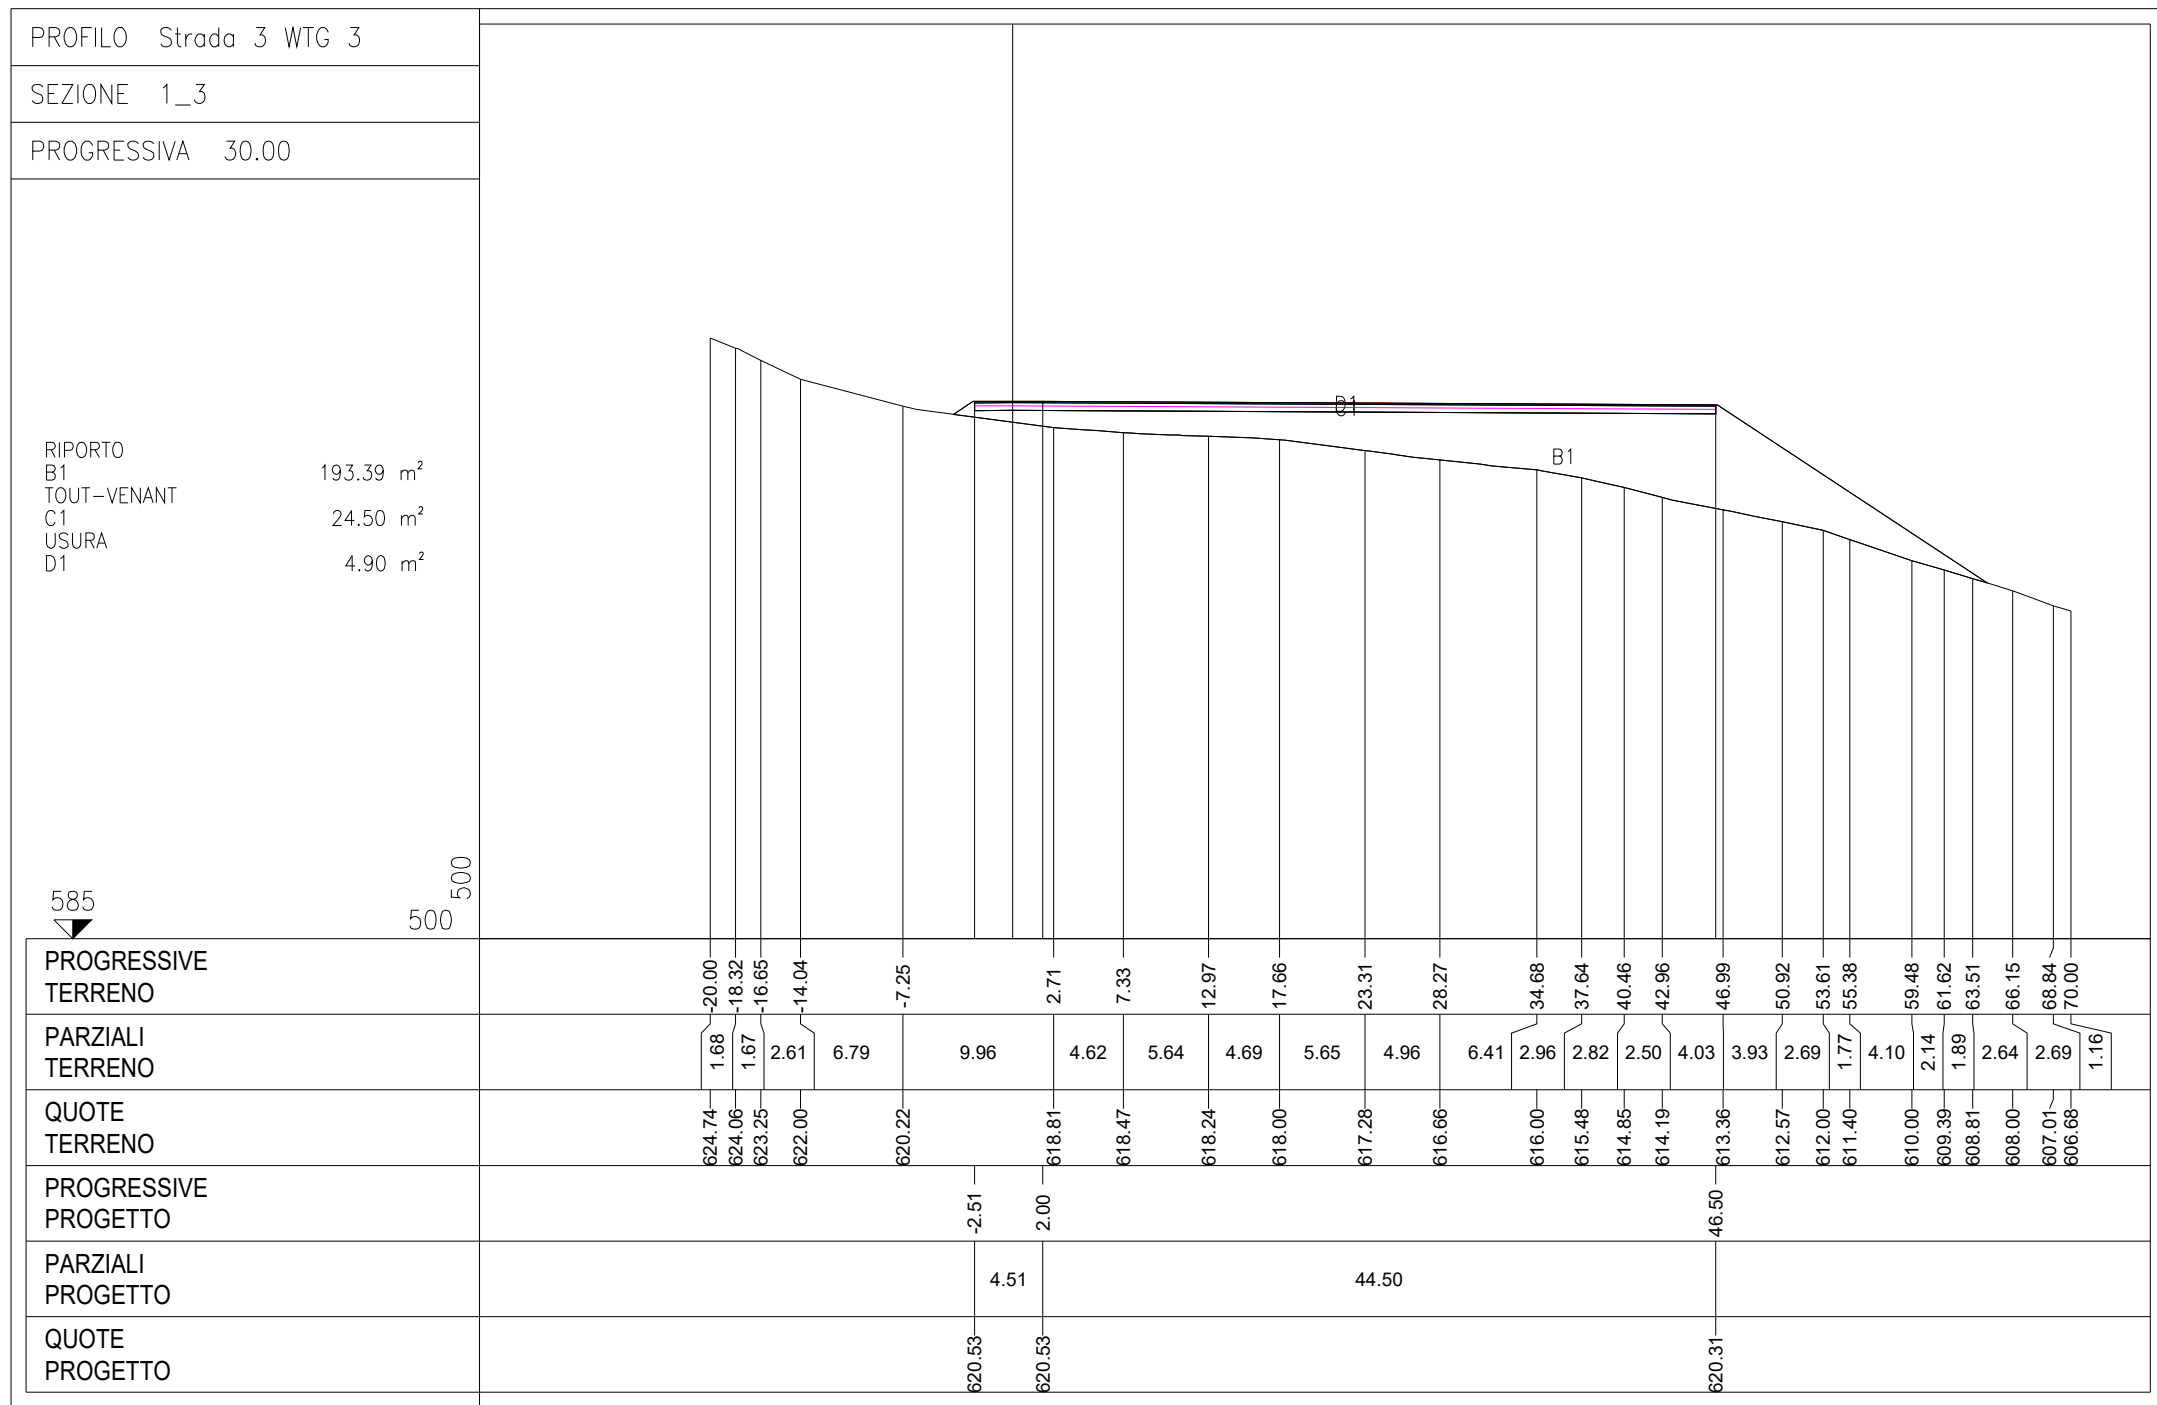
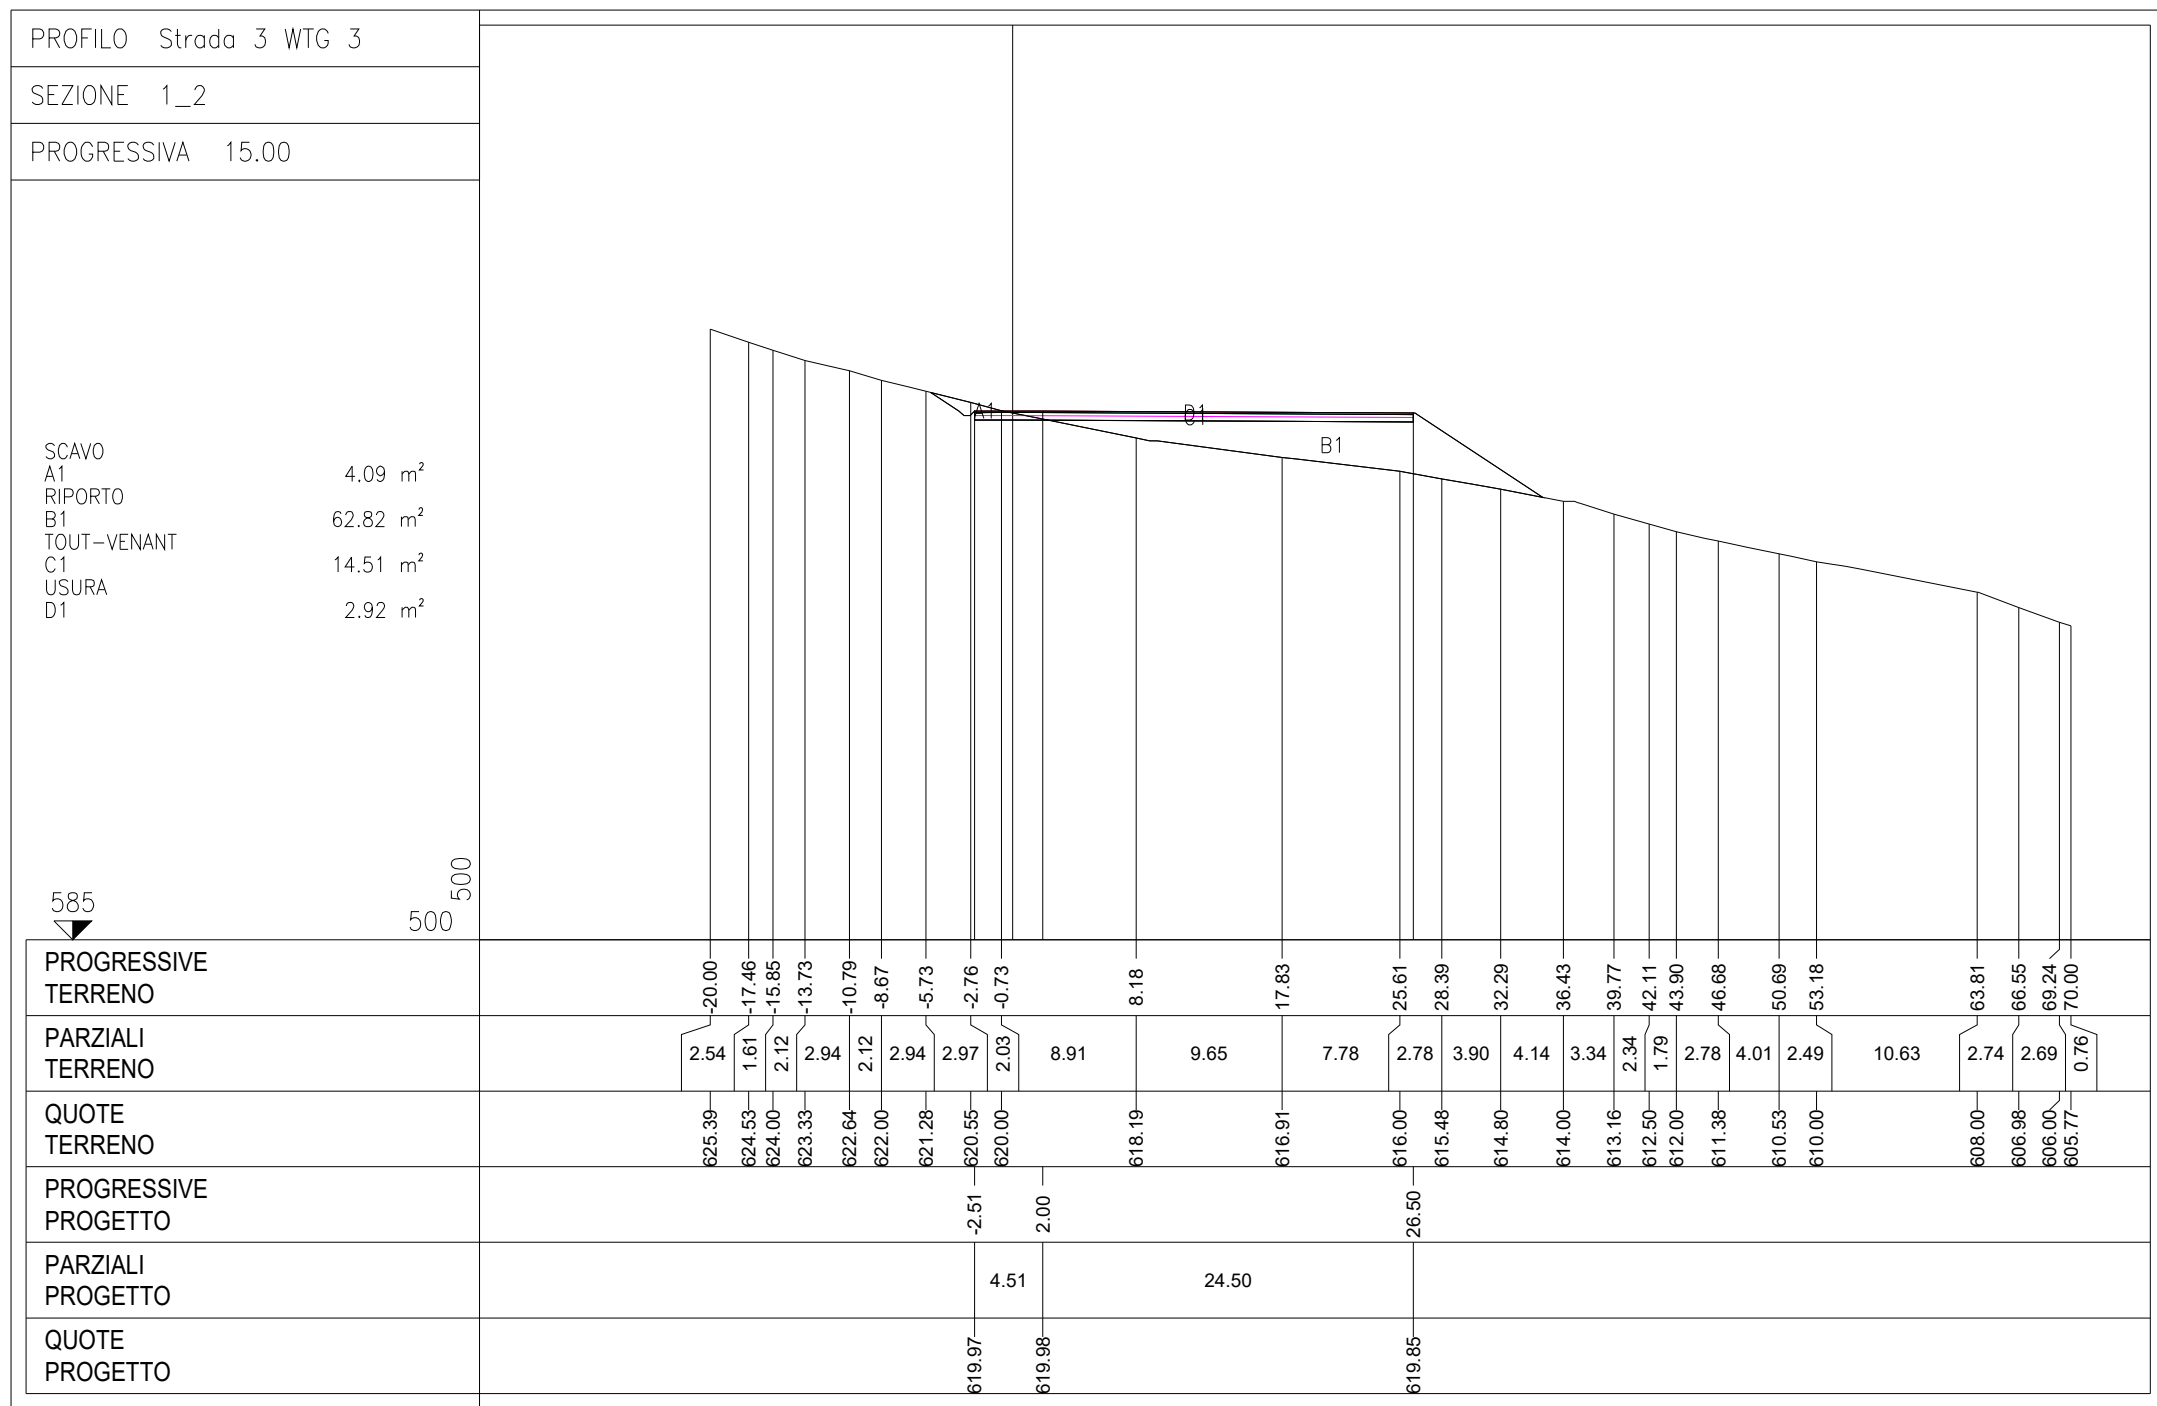
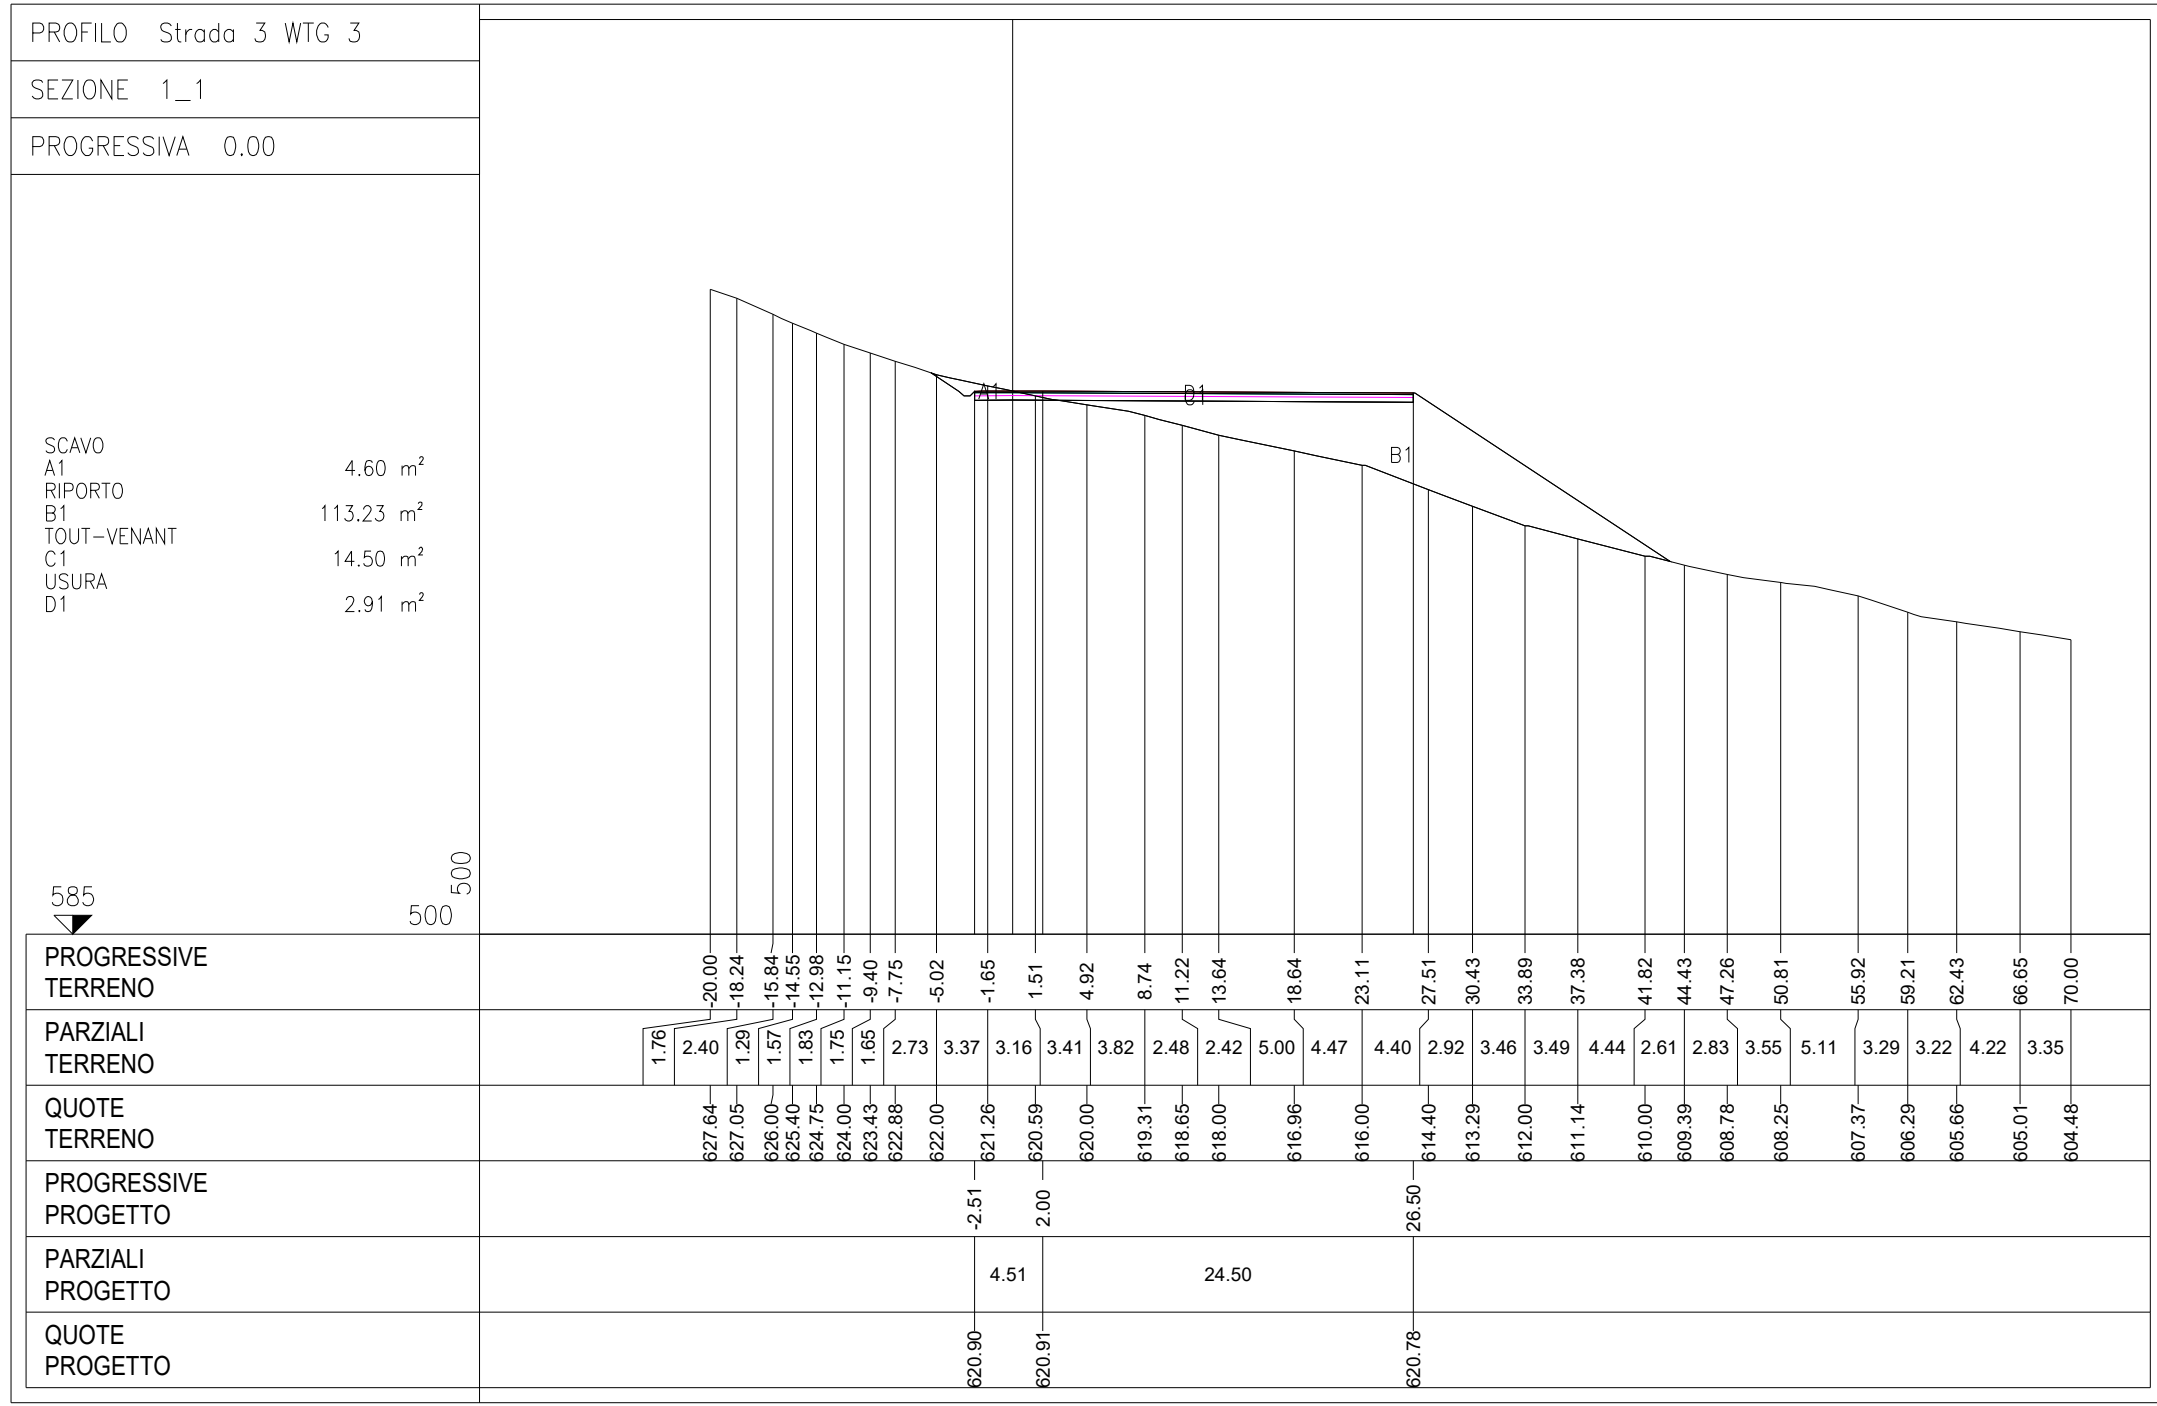


REGIONE
SICILIANA

COMUNE DI
CAMMARATA

COMUNE DI
VILLALBA

COMUNE DI
MUSSOMELI

II Committente:

NP Sicilia 4 S.r.l.
Galleria Passarella, 2
20122 MILANO
P.IVA - C.F. 12902920961

II Progettista:

dott. ing. VITTORIO RANDAZZO

dott. ing. VINCENZO DI MARCO

TITOLO del progetto:

PARCO EOLICO "SCRUDATO"
POTENZA NOMINALE 39,6 MW

Elaborato:

Progetto Definitivo

Codice Elaborato:

NPS4_CAM_H08E_EPD

TITOLO ELABORATO:

PROFILO LONGITUDINALE E SEZIONI DELLA PIAZZOLA E STRADA WTG 3
PROFILO E SEZIONI PIAZZOLA DI CANTIERE - QUADRO 5

FOGLIO:

5 di 9

SCALA:

VARIE

FORMATO:

A0

Rev:

0

Data

Descrizione Revisione

Redatto

A.P./G.Z.

Controllato

V.D.

Approvato

V.R.