
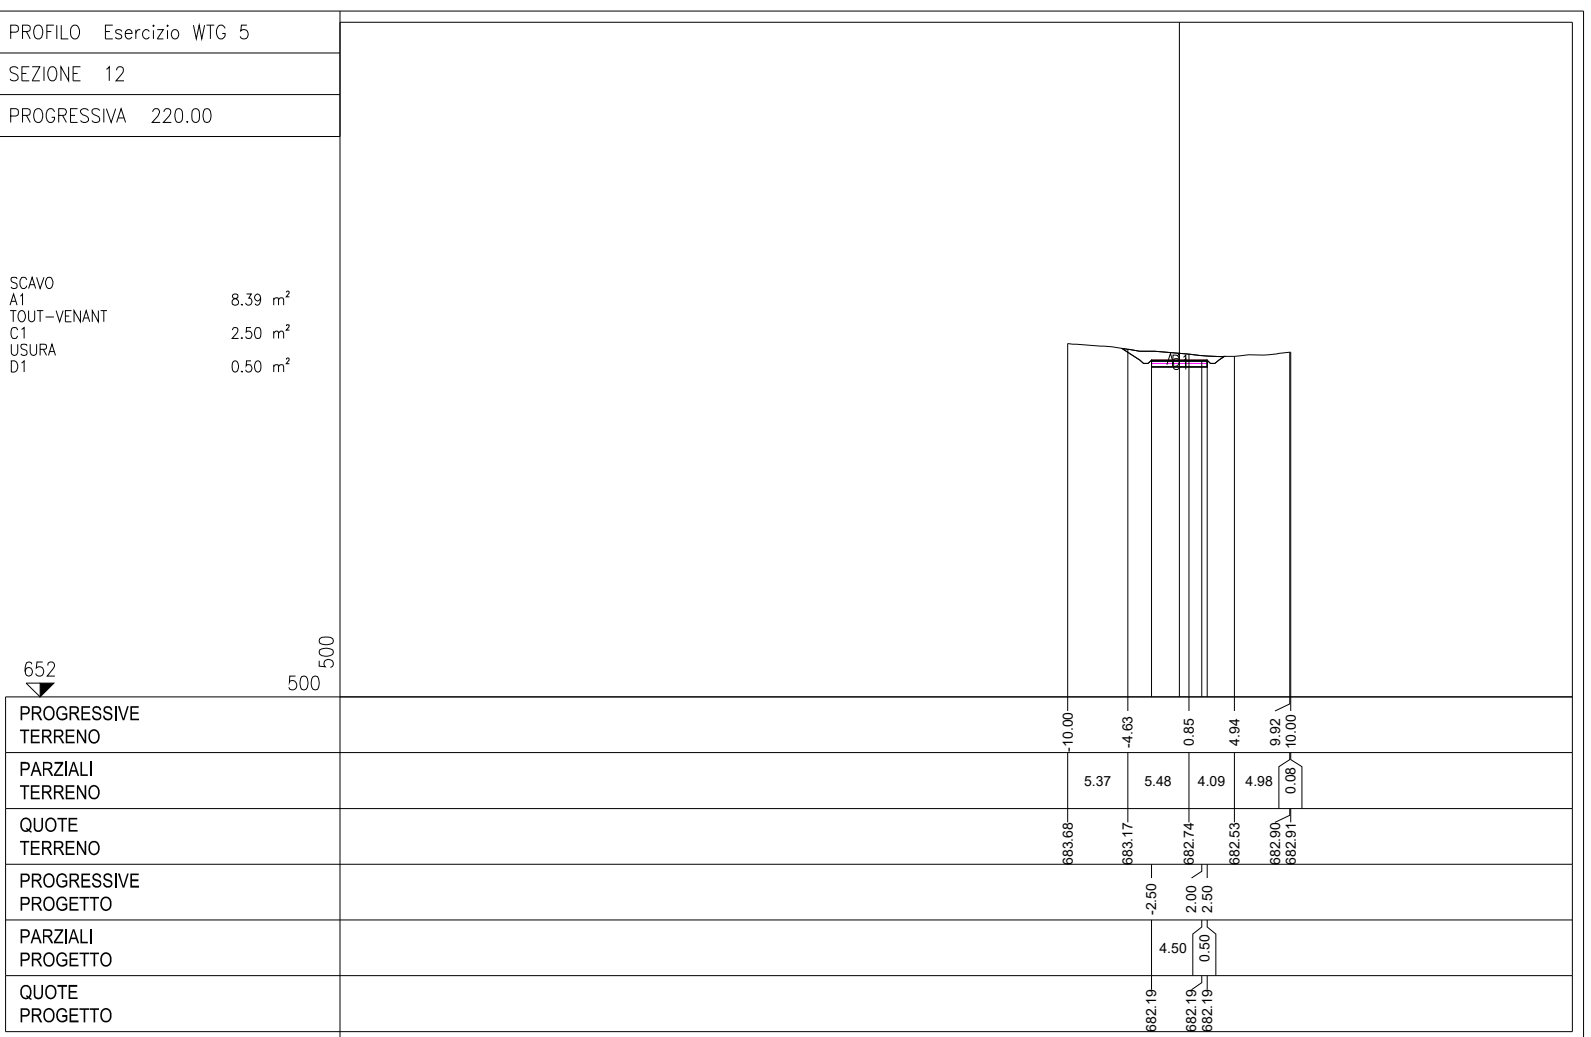
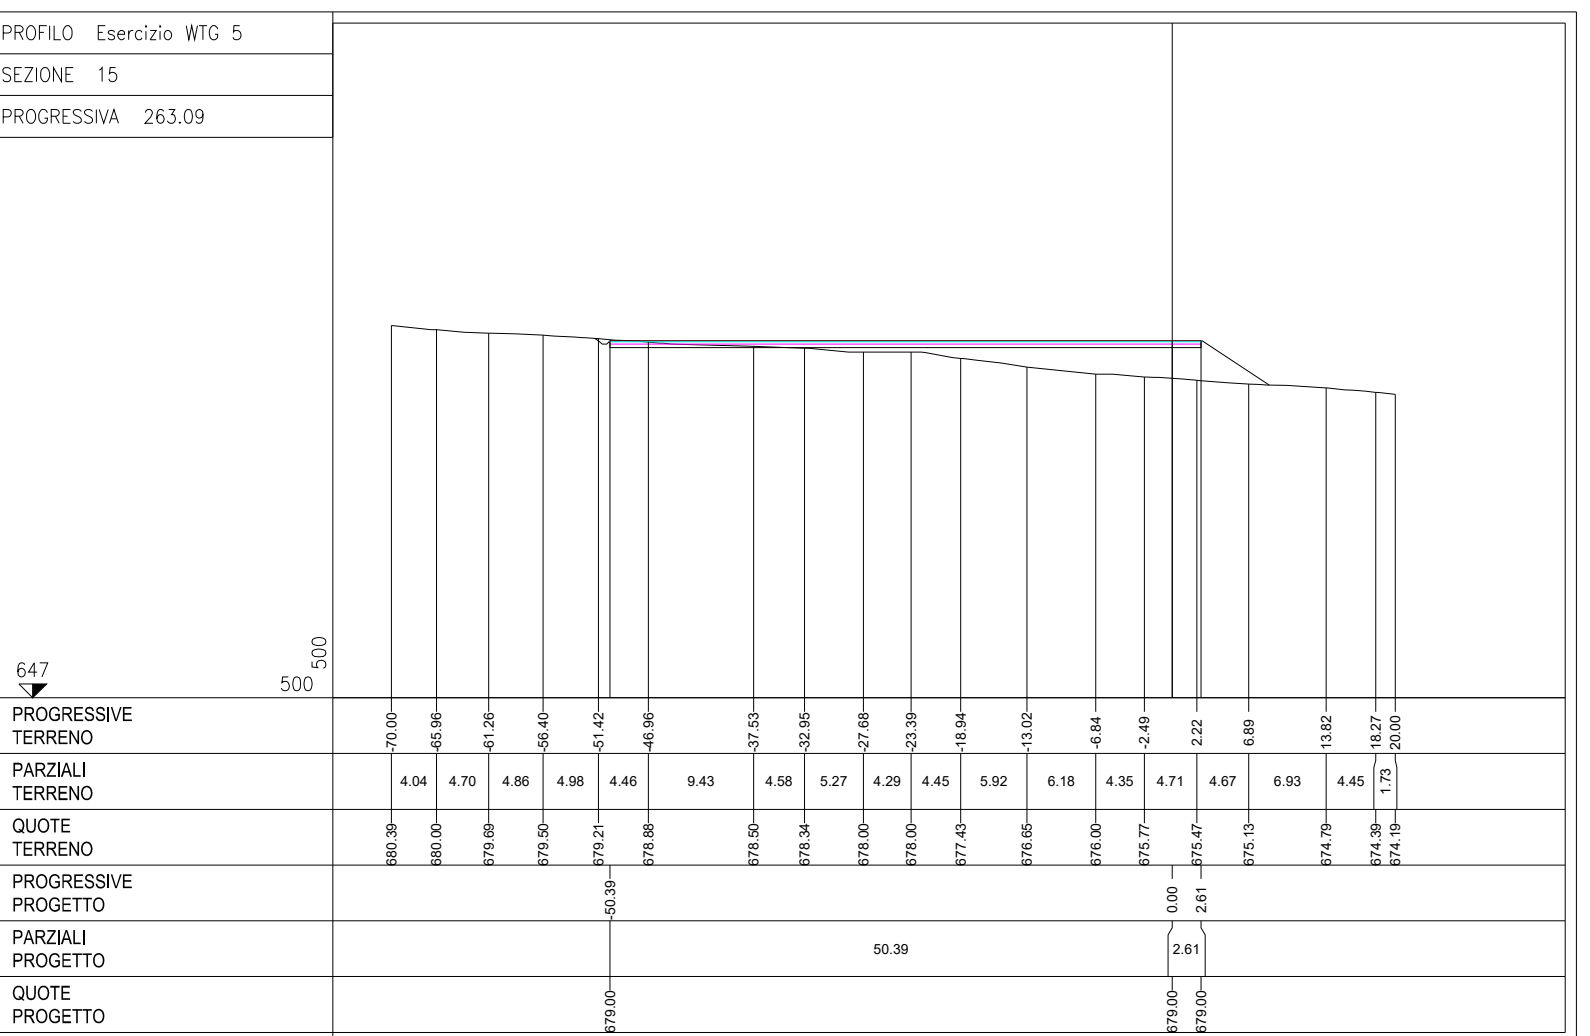
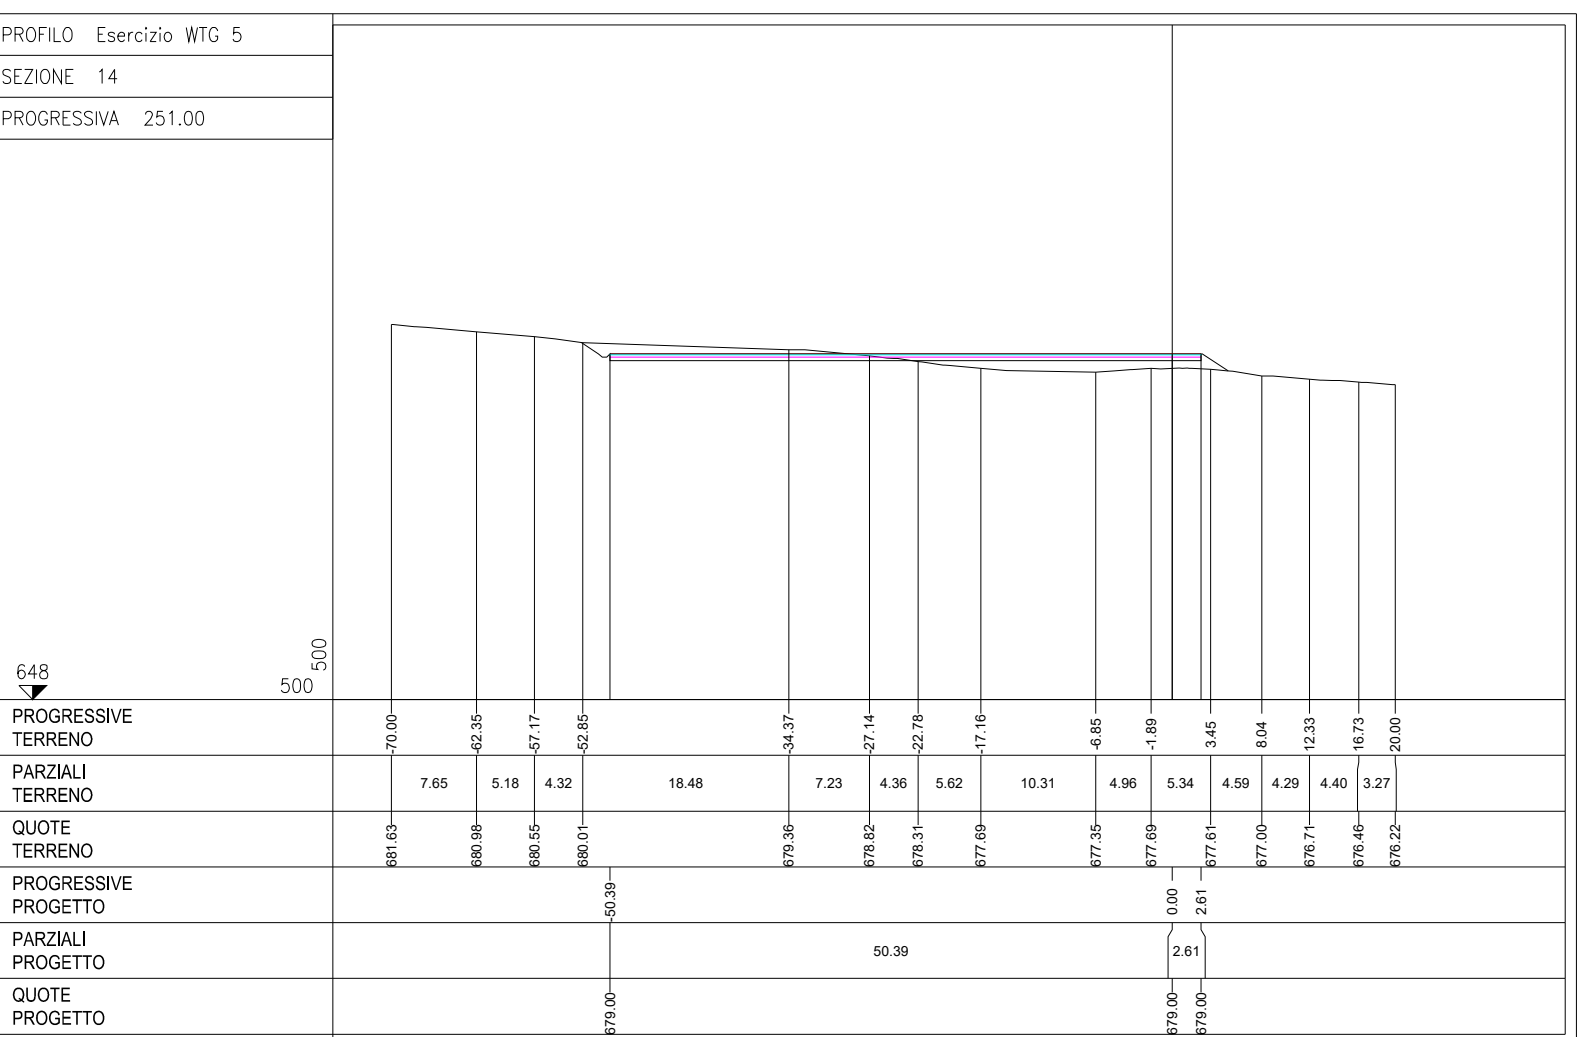
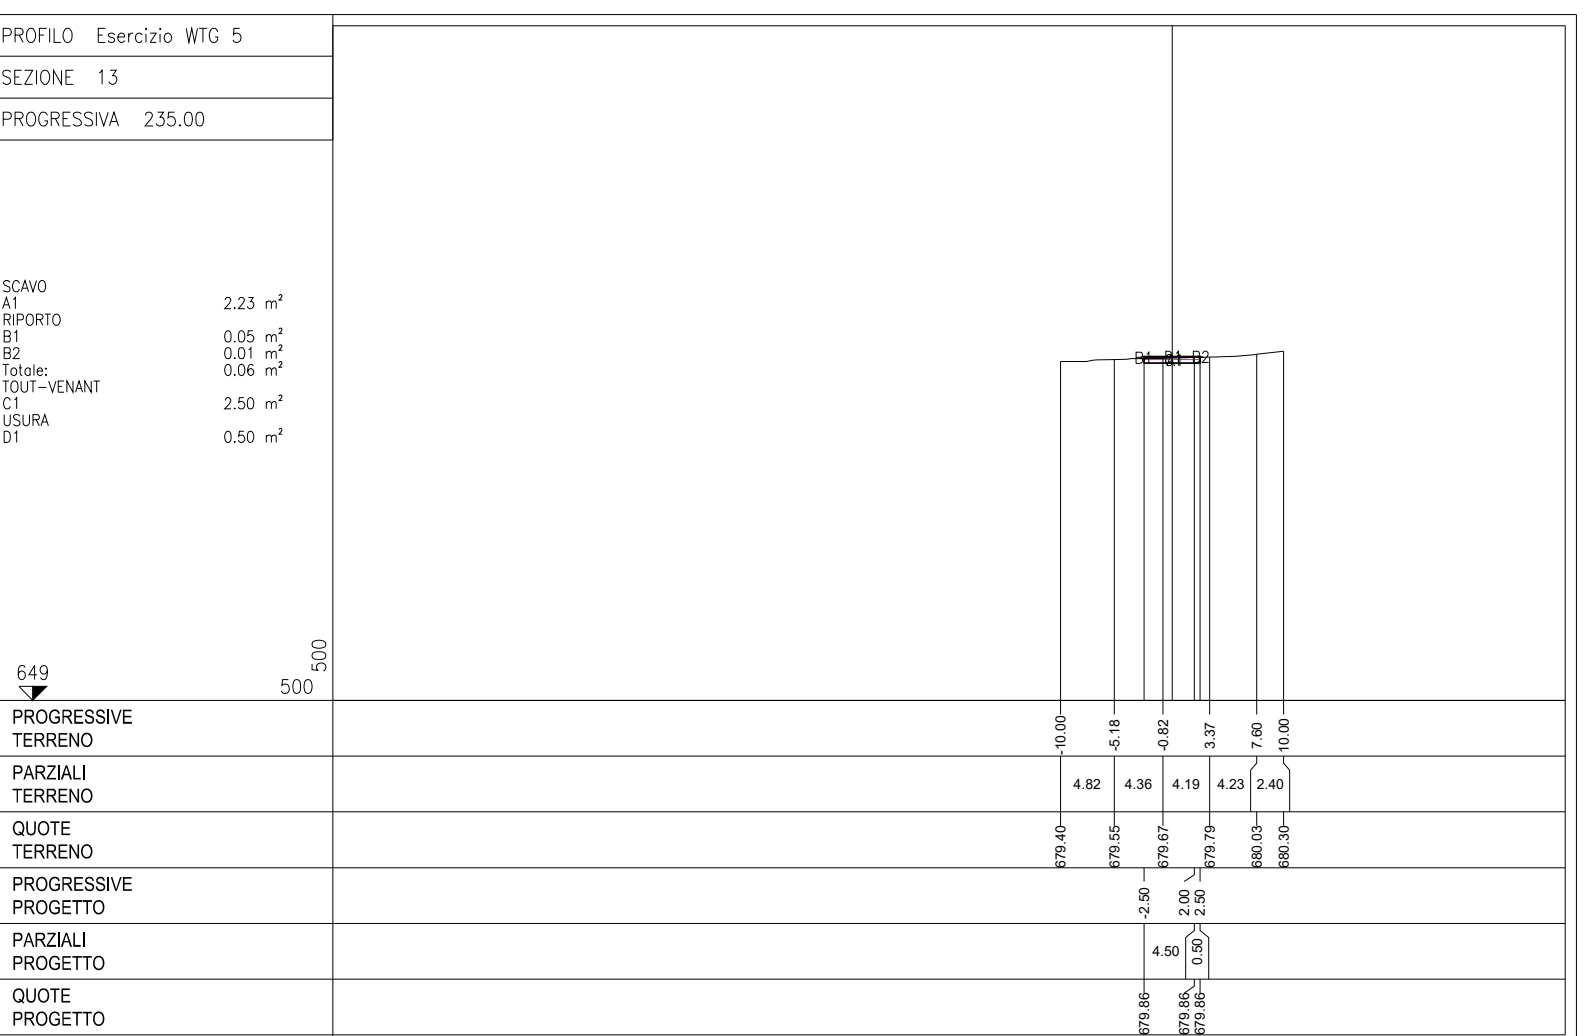


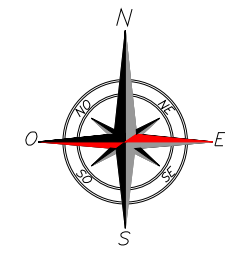

REGIONE SICILIANA 	COMUNE DI CAMMARATA 	COMUNE DI VILLALBA 	COMUNE DI MUSSOMELI 			
Il Committente: NP Sicilia 4		NP Sicilia 4 S.r.l. Gallere Pesceante, 2 20122 MILANO P.IVA - C.F. 12902920961				
Il Progettista: Agon engineering Centropè		dott. ing. VITTORIO RANDAZZO dott. ing. VINCENZO DI MARCO 				
Titolo del progetto: PARCO EOLICO "SCRUDATO" POTENZA NOMINALE 39,6 MW						
Elaborato: PROGETTO DEFINITIVO		Codice Elaborato: NPS4_CAM_H10E_EPD				
TITOLO ELABORATO: PROFILO LONGITUDINALE E SEZIONI DELLA PIAZZOLA E STRADA WTG 5 PROFILO E SEZIONI PIAZZOLA DI ESERCIZIO - QUADRO 5						
FOGLIO:	2 di 2	SCALA:	VARIE		FORMATO:	A0
Rev:	Data	Descrizione Revisione	Redatto	Controlato	Approvato	
0			A.P.G.Z.	V.D.	V.R.	