


LEGENDA IMPIANTO

- SERVITÙ AEREA
- AREA DI ESPROPRIO
- SERVITÙ STRADE E CAVIDOTTO
- AREE DI OCCUPAZIONE TEMPORANEA

QUADRO DI UNIONE

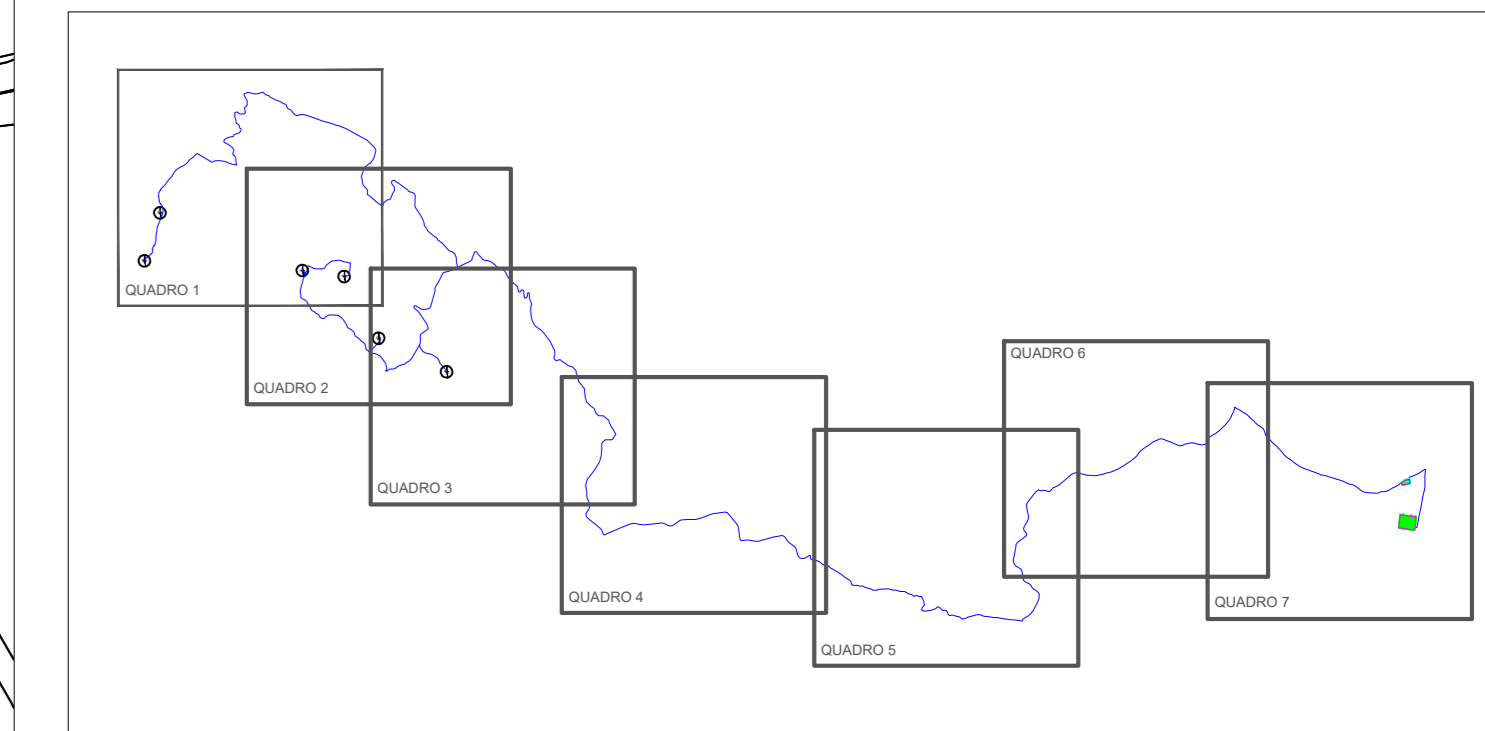

| | | | |
|------------------------------|--------------------------------|-------------------------------|--------------------------------|
| REGIONE SICILIANA | COMUNE DI CAMMARATA | COMUNE DI VILLALBA | COMUNE DI MUSSOMELI |
|------------------------------|--------------------------------|-------------------------------|--------------------------------|

| | |
|---|--|
| Il Committente: NP Sicilia 4 | N° Sella 4 S.r.l. Galvane Pascaletta, 2 20122 MILANO P.IVA - C.F. 12902920961 |
|---|--|

| | |
|--|--|
| Il Progettista: Agon engineering Entrope | dott. ing. VITTORIO RANCIANO ing. VINCENZO DI MARCO |
|--|--|

| | |
|--|--|
| TITOLO del progetto: PARCO EOLICO "SCRUDATO" POTENZA NOMINALE 39,6 MW | |
|--|--|

| | |
|--|---|
| Elaborato: PROGETTO DEFINITIVO | Codice Elaborato: NPS4_CAM_L04A_EPD |
|--|---|

| | | | | | |
|---|--------|--------|-------|----------|----------|
| TITOLO ELABORATO: Particolare di esproprio grafico - QUADRO 1 | | | | | |
| FOGLIO: | 1 di 7 | SCALA: | Varie | FORMATO: | 1190x840 |

| Rev. | Data | Descrizione Revisione | Redatto | Controllato | Approvato |
|------|------------|-----------------------|----------|-------------|-----------|
| 0 | 07/11/2023 | | A.P.G.Z. | V.D. | V.R. |
| | | | | | |
| | | | | | |