


LEGENDA IMPIANTO

- SERVITU' AEREA
- AREA DI ESPROPRIO
- SERVITU' STRADE E CAVIDOTTO
- AREE DI OCCUPAZIONE TEMPORANEA

QUADRO DI UNIONE

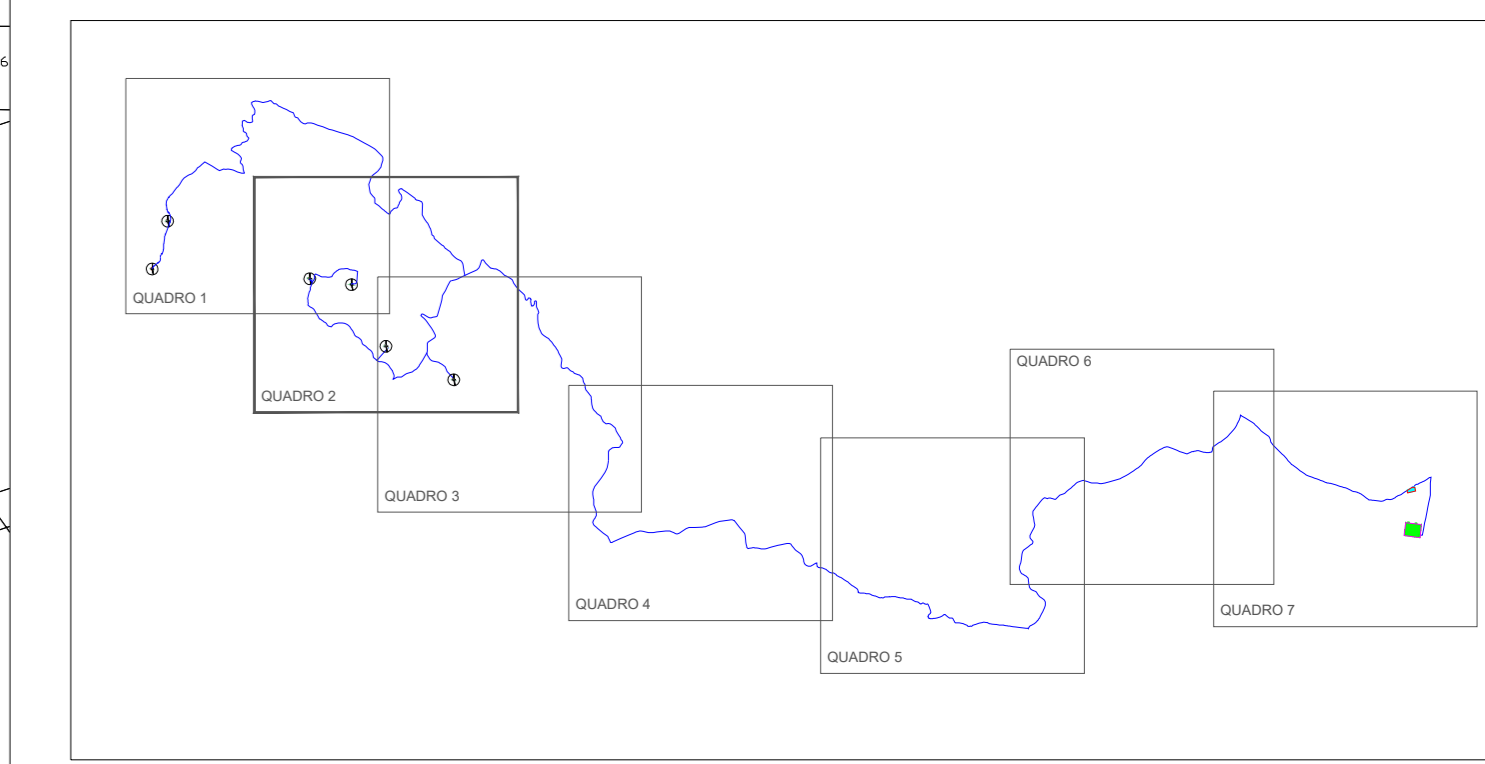

**REGIONE SICILIANA**

**COMUNE DI CAMMARATA**

**COMUNE DI VILLALBA**

**COMUNE DI MUSSOMELI**

**Il Committente:**

NP Sicilia 4 S.r.l.  
Galleria Passarella, 2  
20122 MILANO  
P.IVA - C.F. 12902900961

**Il Progettista:**

dot. ing. VITTORIO RANDAZZO

**Titolo del progetto:**

**PARCO EOLICO "SCRUDATO"  
POTENZA NOMINALE 39,6 MW**

**Elaborato:** PROGETTO DEFINITIVO **Codice Elaborato:** NPS4\_CAM\_L04B\_EPD

**TITOLO ELABORATO:** Particolare di esproprio grafico - QUADRO 2

FOGLIO: 2 di 7    SCALA: Varie    FORMATO: 119x840

Rev.	Data	Descrizione Revisione	Redatto	Controllato	Approvato
0	07/11/2023		A.P.G.Z.	V.D.	V.R.