



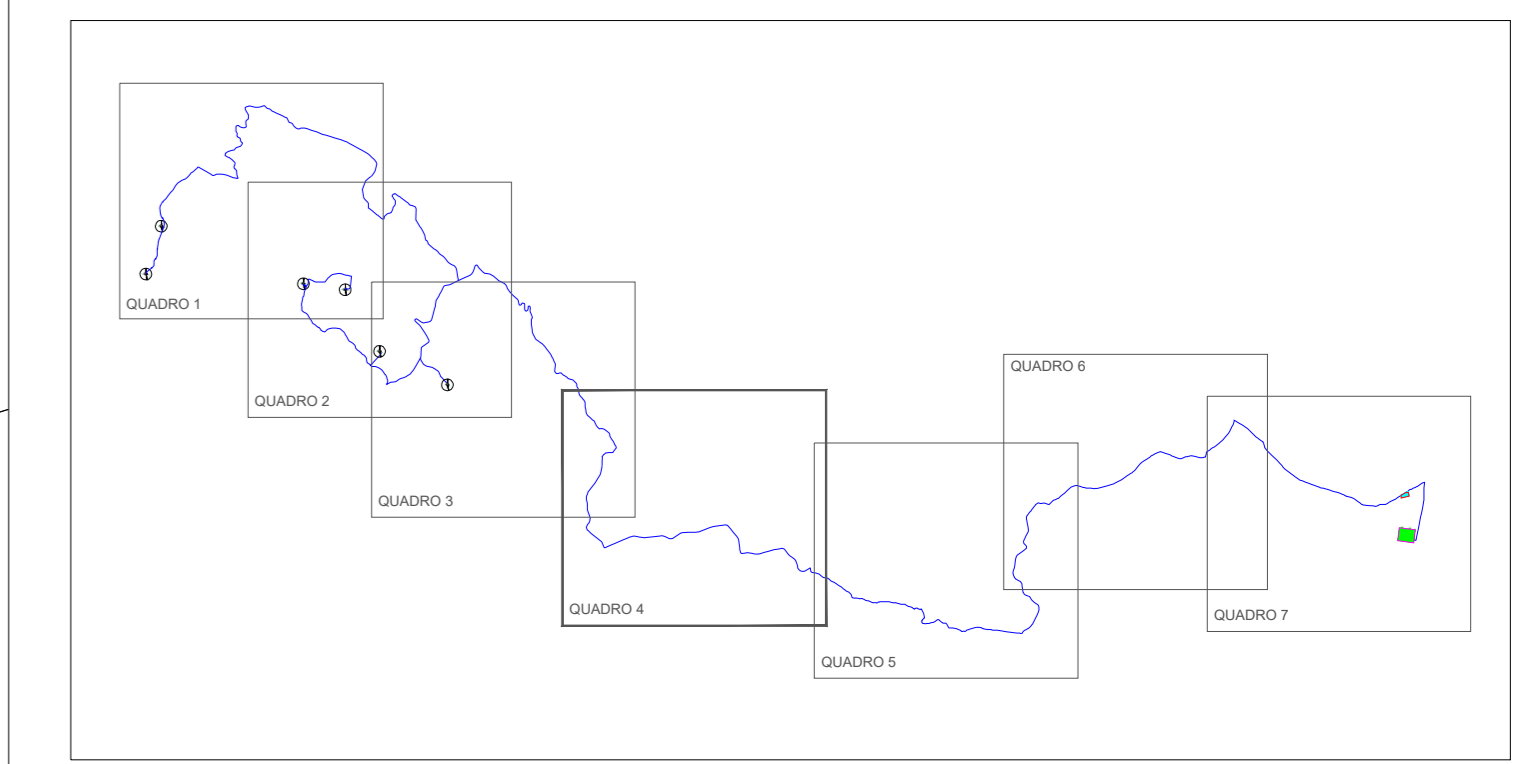


LEGENDA IMPIANTO

-  SERVITU' AEREA
-  AREA DI ESPROPRIO
-  SERVITU' STRADE E CAVIDOTTO
-  AREE DI OCCUPAZIONE TEMPORANEA

QUADRO DI UNIONE

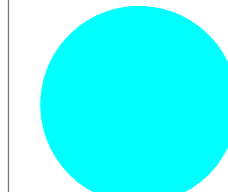

 REGIONE SICILIANA	 COMUNE DI CAMMARATA	 COMUNE DI VILLALBA	 COMUNE DI MUSSOMELI		
Il Committente: 		NP Sicilia 4 S.r.l. Galleria Passarella, 2 20122 MILANO P.IVA C.F. 1296200961			
Il Progettista:  		dott. ing. VITTORIO RANDAZZO  ing. ing. VINCENZO DI MARCO 			
Titolo del progetto: PARCO EOLICO "SCRUDATO" POTENZA NOMINALE 39,6 MW					
Elaborato: PROGETTO DEFINITIVO		Codice Elaborato: NPS4_CAM_L04D_EPD			
TITOLO ELABORATO: Particolare di esproprio grafico - QUADRO 4					
FOGLIO:	4 di 7	SCALA:	Varie	FORMATO:	119x840
Rev:	Data	Descrizione Revisione	Redatto	Controllato	Approvato
0	07/11/2023		A.P./G.Z.	V.D.	V.R.