


LEGENDA IMPIANTO

- SERVITU' AEREA
- AREA DI ESPROPRIO
- SERVITU' STRADE E CAVIDOTTO
- AREE DI OCCUPAZIONE TEMPORANEA

QUADRO DI UNIONE

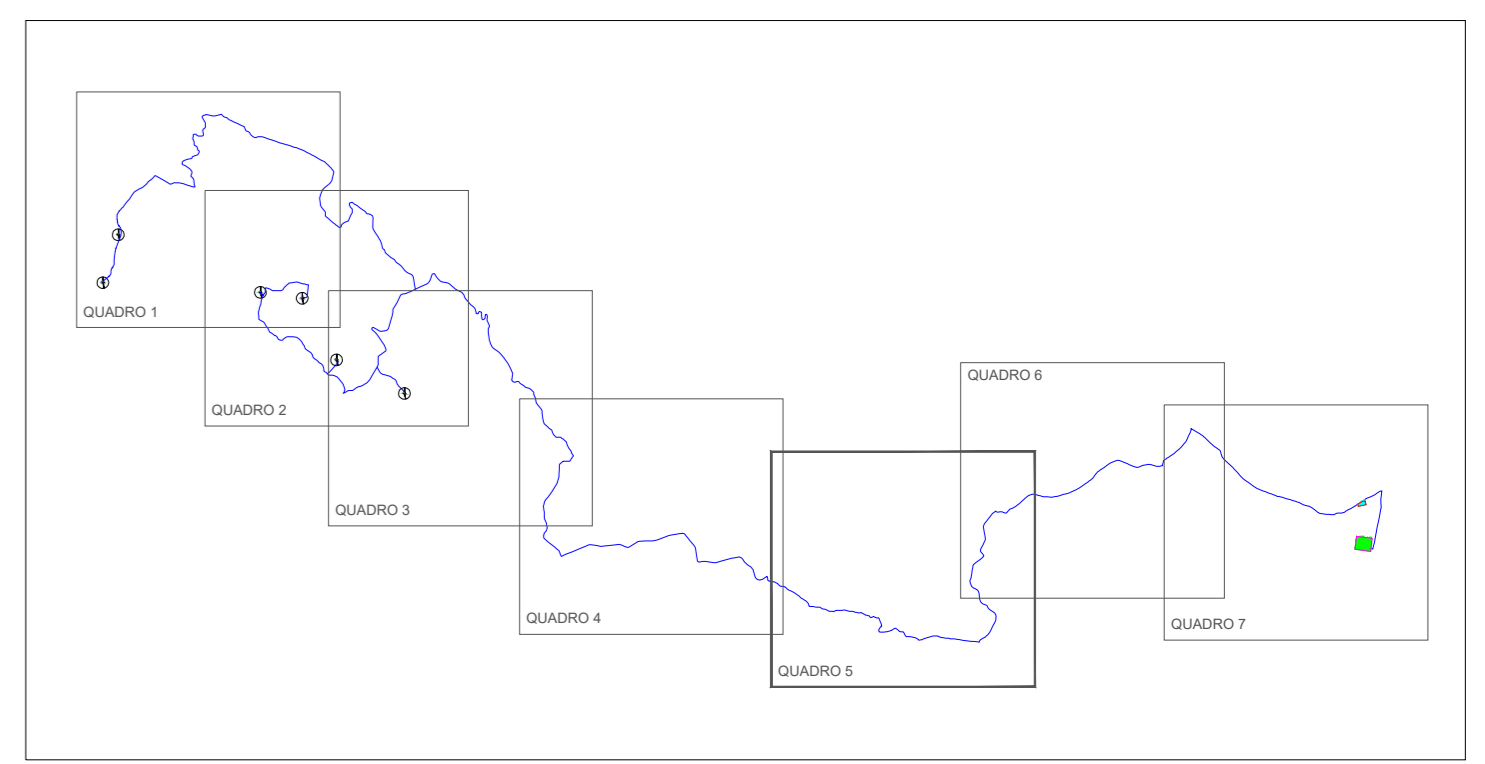

 <b>REGIONE SICILIANA</b>	 <b>COMUNE DI CAMMARATA</b>	 <b>COMUNE DI VILLALBA</b>	 <b>COMUNE DI MUSSOMELI</b>		
<b>Il Committente:</b>		<b>Il Progettista:</b>			
 <b>NP Sicilia 4</b>		  <b>dot. ing. VITTORIO RANDAZZO</b>  <b>ing. VINCENZO DI MARCO</b>			
		<b>NP Sida 4 S.r.l.</b> Galera Pizzanella, 2 91022 Villalba P.IVA - C.F. 1290220961			
<b>Titolo del progetto:</b>					
<b>PARCO EOLICO "SCRUDATO"</b> <b>POTENZA NOMINALE 39,6 MW</b>					
<b>Elaborato:</b>		<b>Codice Elaborato:</b>			
<b>PROGETTO DEFINITIVO</b>		<b>NPS4_CAM_L04E_EP</b>			
<b>TITOLO ELABORATO:</b>					
Particolare di esproprio grafico - QUADRO 5					
FOGLIO:	5 di 7	SCALA:	Varie		
			FORMATO: 119x840		
Rev:	Data	Descrizione Revisione	Redatto	Controllato	Approvato
0	07/11/2023		A.P./G.Z.	V.D.	V.R.