


LEGENDA IMPIANTO

- SERVITU' AEREA
- AREA DI ESPROPRIO
- SERVITU' STRADE E CAVIDOTTO
- AREE DI OCCUPAZIONE TEMPORANEA

QUADRO DI UNIONE

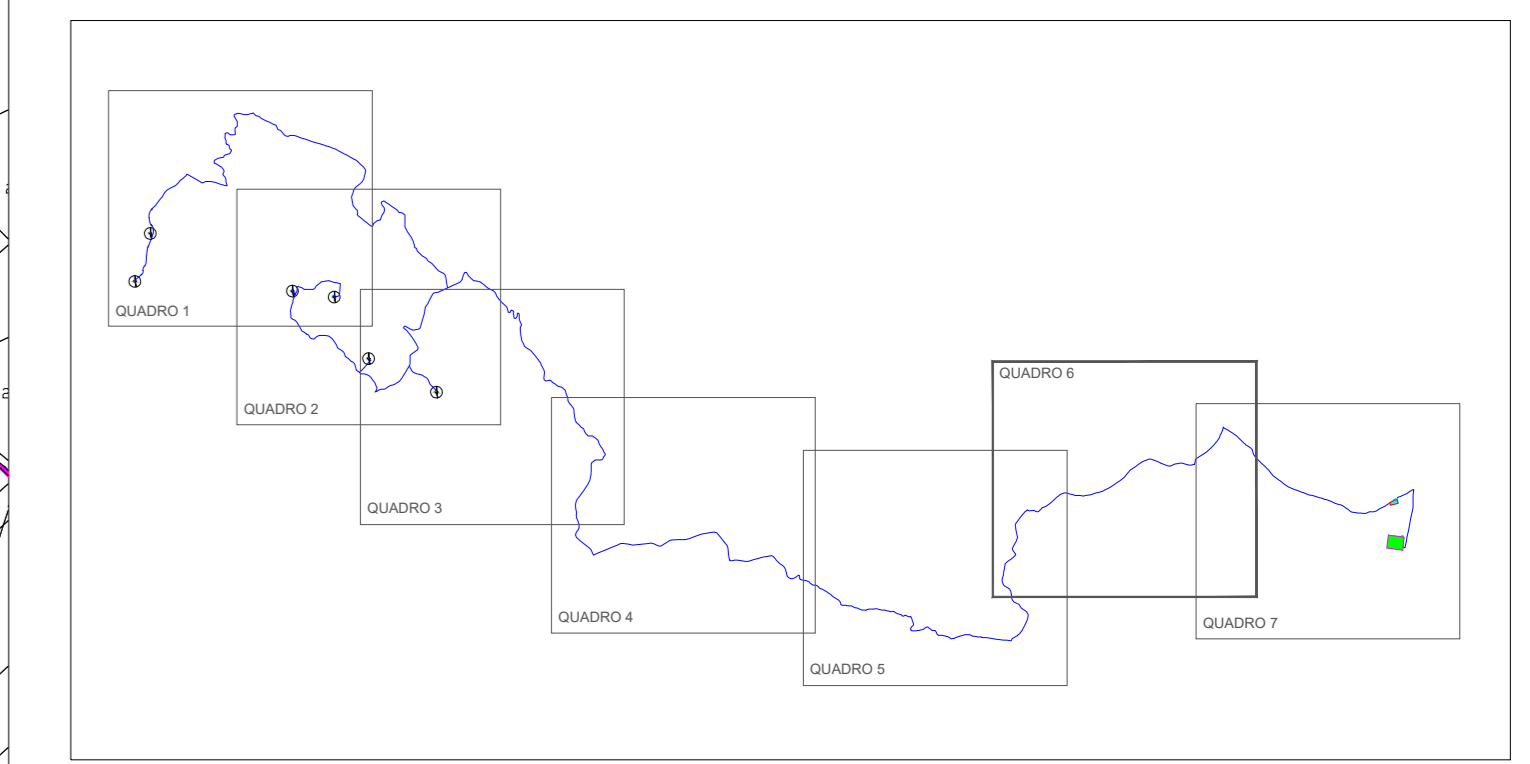

 REGIONE SICILIANA	 COMUNE DI CAMMARATA	 COMUNE DI VILLALBA	 COMUNE DI MUSSUMELI		
Il Committente:		Il Progettista:			
					
		<small>dot. ing. VITTORIO RANDAZZO</small> 			
		<small>ing. ing. VINCENZO DI MARCO</small> 			
Titolo del progetto:					
PARCO EOLICO "SCRUDATO" POTENZA NOMINALE 39,6 MW					
Elaborato:		Codice Elaborato:			
PROGETTO DEFINITIVO		NPS4_CAM_L04F_EPD			
TITOLO ELABORATO:					
Particolare di esproprio grafico - QUADRO 6					
FOGLIO:	6 di 7	SCALA:	Varie		
			FORMATO: 119x840		
Rev:	Data	Descrizione Revisione	Redatto	Controllato	Approvato
0	07/11/2023		A.P./G.Z.	V.D.	V.R.