




LEGENDA IMPIANTO

- SERVITU' AEREA
- AREA DI ESPROPRIO
- SERVITU' STRADE E CAVIDOTTO
- AREE DI OCCUPAZIONE TEMPORANEA

QUADRO DI UNIONE

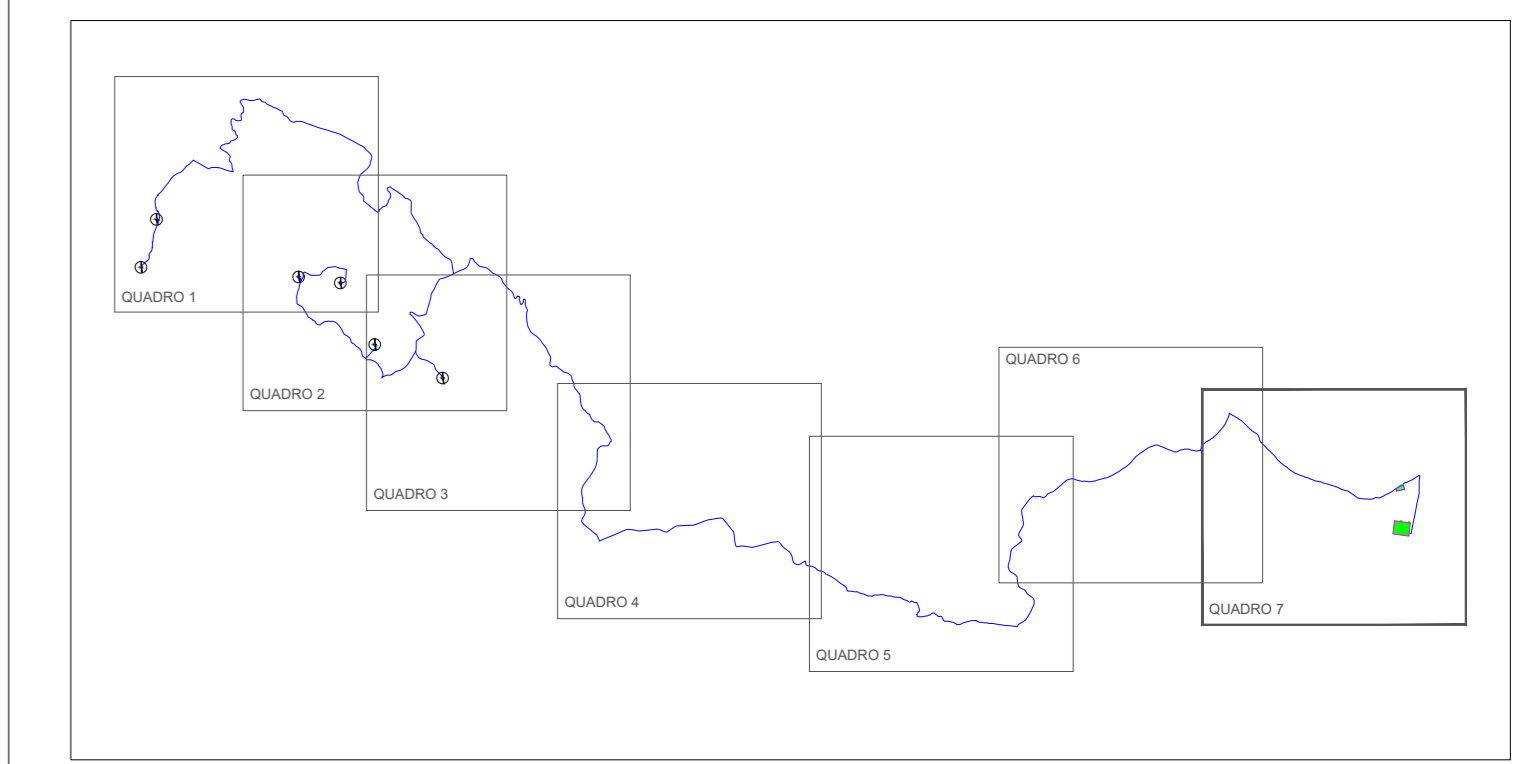

REGIONE SICILIANA

COMUNE DI CAMMARATA

COMUNE DI VILLALBA

COMUNE DI MUSSOMELI

Il Committente:

NP Sicilia 4 S.r.l.
Galleria Passarola, 2
20122 MILANO
P.IVA - C.F. 12902900961

Il Progettista:

dot. ing. VITTORIO RANDAZZO

Titolo del progetto:

**PARCO EOLICO "SCRUDATO"
POTENZA NOMINALE 39,6 MW**

Elaborato: PROGETTO DEFINITIVO **Codice Elaborato:** NPS4_CAM_L04G_EPD

TITOLO ELABORATO: Particolare di esproprio grafico - QUADRO 7

FOGLIO: 7 di 7 SCALA: Varie FORMATO: 119x840

Rev.	Data	Descrizione Revisione	Redatto	Controllato	Approvato
0	07/11/2023		A.P./G.Z.	V.D.	V.R.