

Da: Posta Certificata Legalmail <posta-certificata@legalmail.it>
Inviato: martedì 12 dicembre 2023 14:48
A: energia-montana@pec.it
Oggetto: CONSEGNA: SOLAR CAPITAL 4 S.r.L: richiesta verifica sussistenza procedimenti tutela ai sensi art. 13.3 DM Sviluppo Economico
Allegati: postacert.eml (10,5 MB); daticert.xml

Ricevuta di avvenuta consegna

Il giorno 12/12/2023 alle ore 14:48:16 (+0100) il messaggio "SOLAR CAPITAL 4 S.r.L: richiesta verifica sussistenza procedimenti tutela ai sensi art. 13.3 DM Sviluppo Economico" proveniente da "energia-montana@pec.it" ed indirizzato a "sabap-fg@pec.cultura.gov.it" è stato consegnato nella casella di destinazione.

Questa ricevuta, per Sua garanzia, è firmata digitalmente e la preghiamo di conservarla come attestato della consegna del messaggio alla casella destinataria.

Identificativo messaggio: opec21010.20231212144752.148672.21.1.52@pec.aruba.it

Delivery receipt

The message "SOLAR CAPITAL 4 S.r.L: richiesta verifica sussistenza procedimenti tutela ai sensi art. 13.3 DM Sviluppo Economico" sent by "energia-montana@pec.it", on 12/12/2023 at 14:48:16 (+0100) and addressed to "sabap-fg@pec.cultura.gov.it", was delivered by the certified email system.

As a guarantee to you, this receipt is digitally signed. Please keep it as certificate of delivery to the specified mailbox.

Message ID: opec21010.20231212144752.148672.21.1.52@pec.aruba.it

Alla Soprintendenza Archeologia, Belle Arti e
Paesaggio
per le province di Barletta-Andria-Trani e Foggia
Via Alberto Valentini Alvarez, 8
71121 FOGGIA
p.e.c.: sabap-fg@pec.cultura.gov.it

OGGETTO: richiesta di verifica di sussistenza di procedimenti di tutela ovvero di procedure di accertamento verificare la sussistenza di procedimenti di tutela ovvero di procedure di accertamento della sussistenza di beni archeologici, in itinere, così come previsto ai sensi dell'art. 13.3 del DM Sviluppo Economico 10/09/2010.

La sottoscritta Laura Maria Conti, nato a Pavia (PV) il 15/08/1969, C.F. CNTLMR69M55G388W, in qualità di progettista dell'impianto agri-voltaico presentato dalla società SOLAR CAPITAL 4 SRL, avente sede legale nel comune di TORREMAGGIORE (FG) in Via Reinella, SNC, P.IVA e CF: 04469470712, PEC: solarcapital4@pec.it,

ai fini della procedura di autorizzazione unica per la costruzione e l'esercizio di un impianto di produzione energetica da fonti rinnovabili, ossia di un IMPIANTO FOTOVOLTAICO A TERRA COLLEGATO ALLA RTN POTENZA NOMINALE 39,40 MWp sito tra i Comuni di Foggia e San Severo (FG).

L'impianto fotovoltaico è identificato catastalmente ai mappali:

- foglio di mappa n. 13 p.lle: 6, 8, 62, 71, 105, 222, 223, 224, 225, 226 – Comune di Foggia

Il tracciato di connessione: consiste in un tratto interrato della lunghezza di circa 10,3 km fino alla stazione elettrica localizzata nel Comune di Lucera. La connessione segue per circa 2,4 km la SP22 e poi, per circa 1,1 km la Strada Statale Adriatica, infine prima dell'ultimo breve tratto lungo la viabilità locale segue il percorso della SP21.

La stazione elettrica è identificata catastalmente ai seguenti mappali:

- foglio di mappa n. 38 p.la: 163, 164

RICHIEDE

a Codeste Soprintendenze, così come previsto ai sensi dell'art.13.3 del DM Sviluppo Economico 10/09/2010, il rilascio dell'attestato comprovante se sussistono o meno procedimenti di tutela ovvero procedure di accertamento della sussistenza di beni archeologici in itinere, nel sito ove sorgerà l'impianto.



Si allega alla presente la documentazione di seguito elencata:

- Planimetria catastale con indicate le particelle interessate dall'intervento;
- Corografia con Carta tecnica regionale;

Milano, 12/12/2023


IL RICHIEDENTE

Firmata digitalmente dal Progettista
Ing. Laura Maria Conti

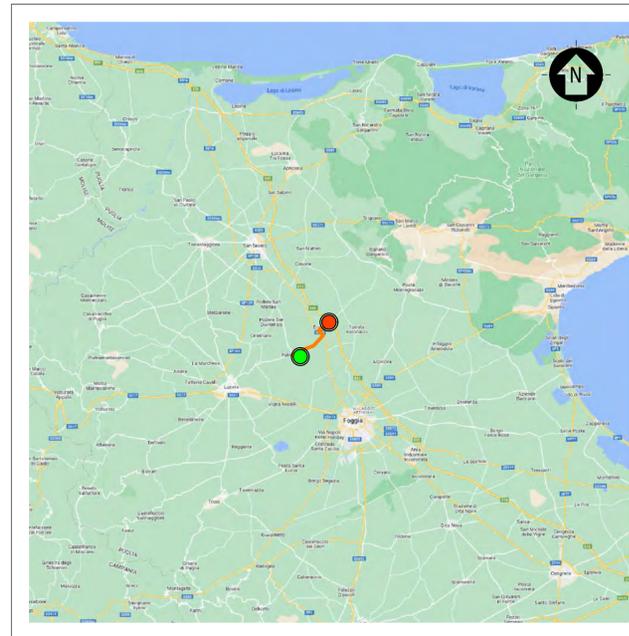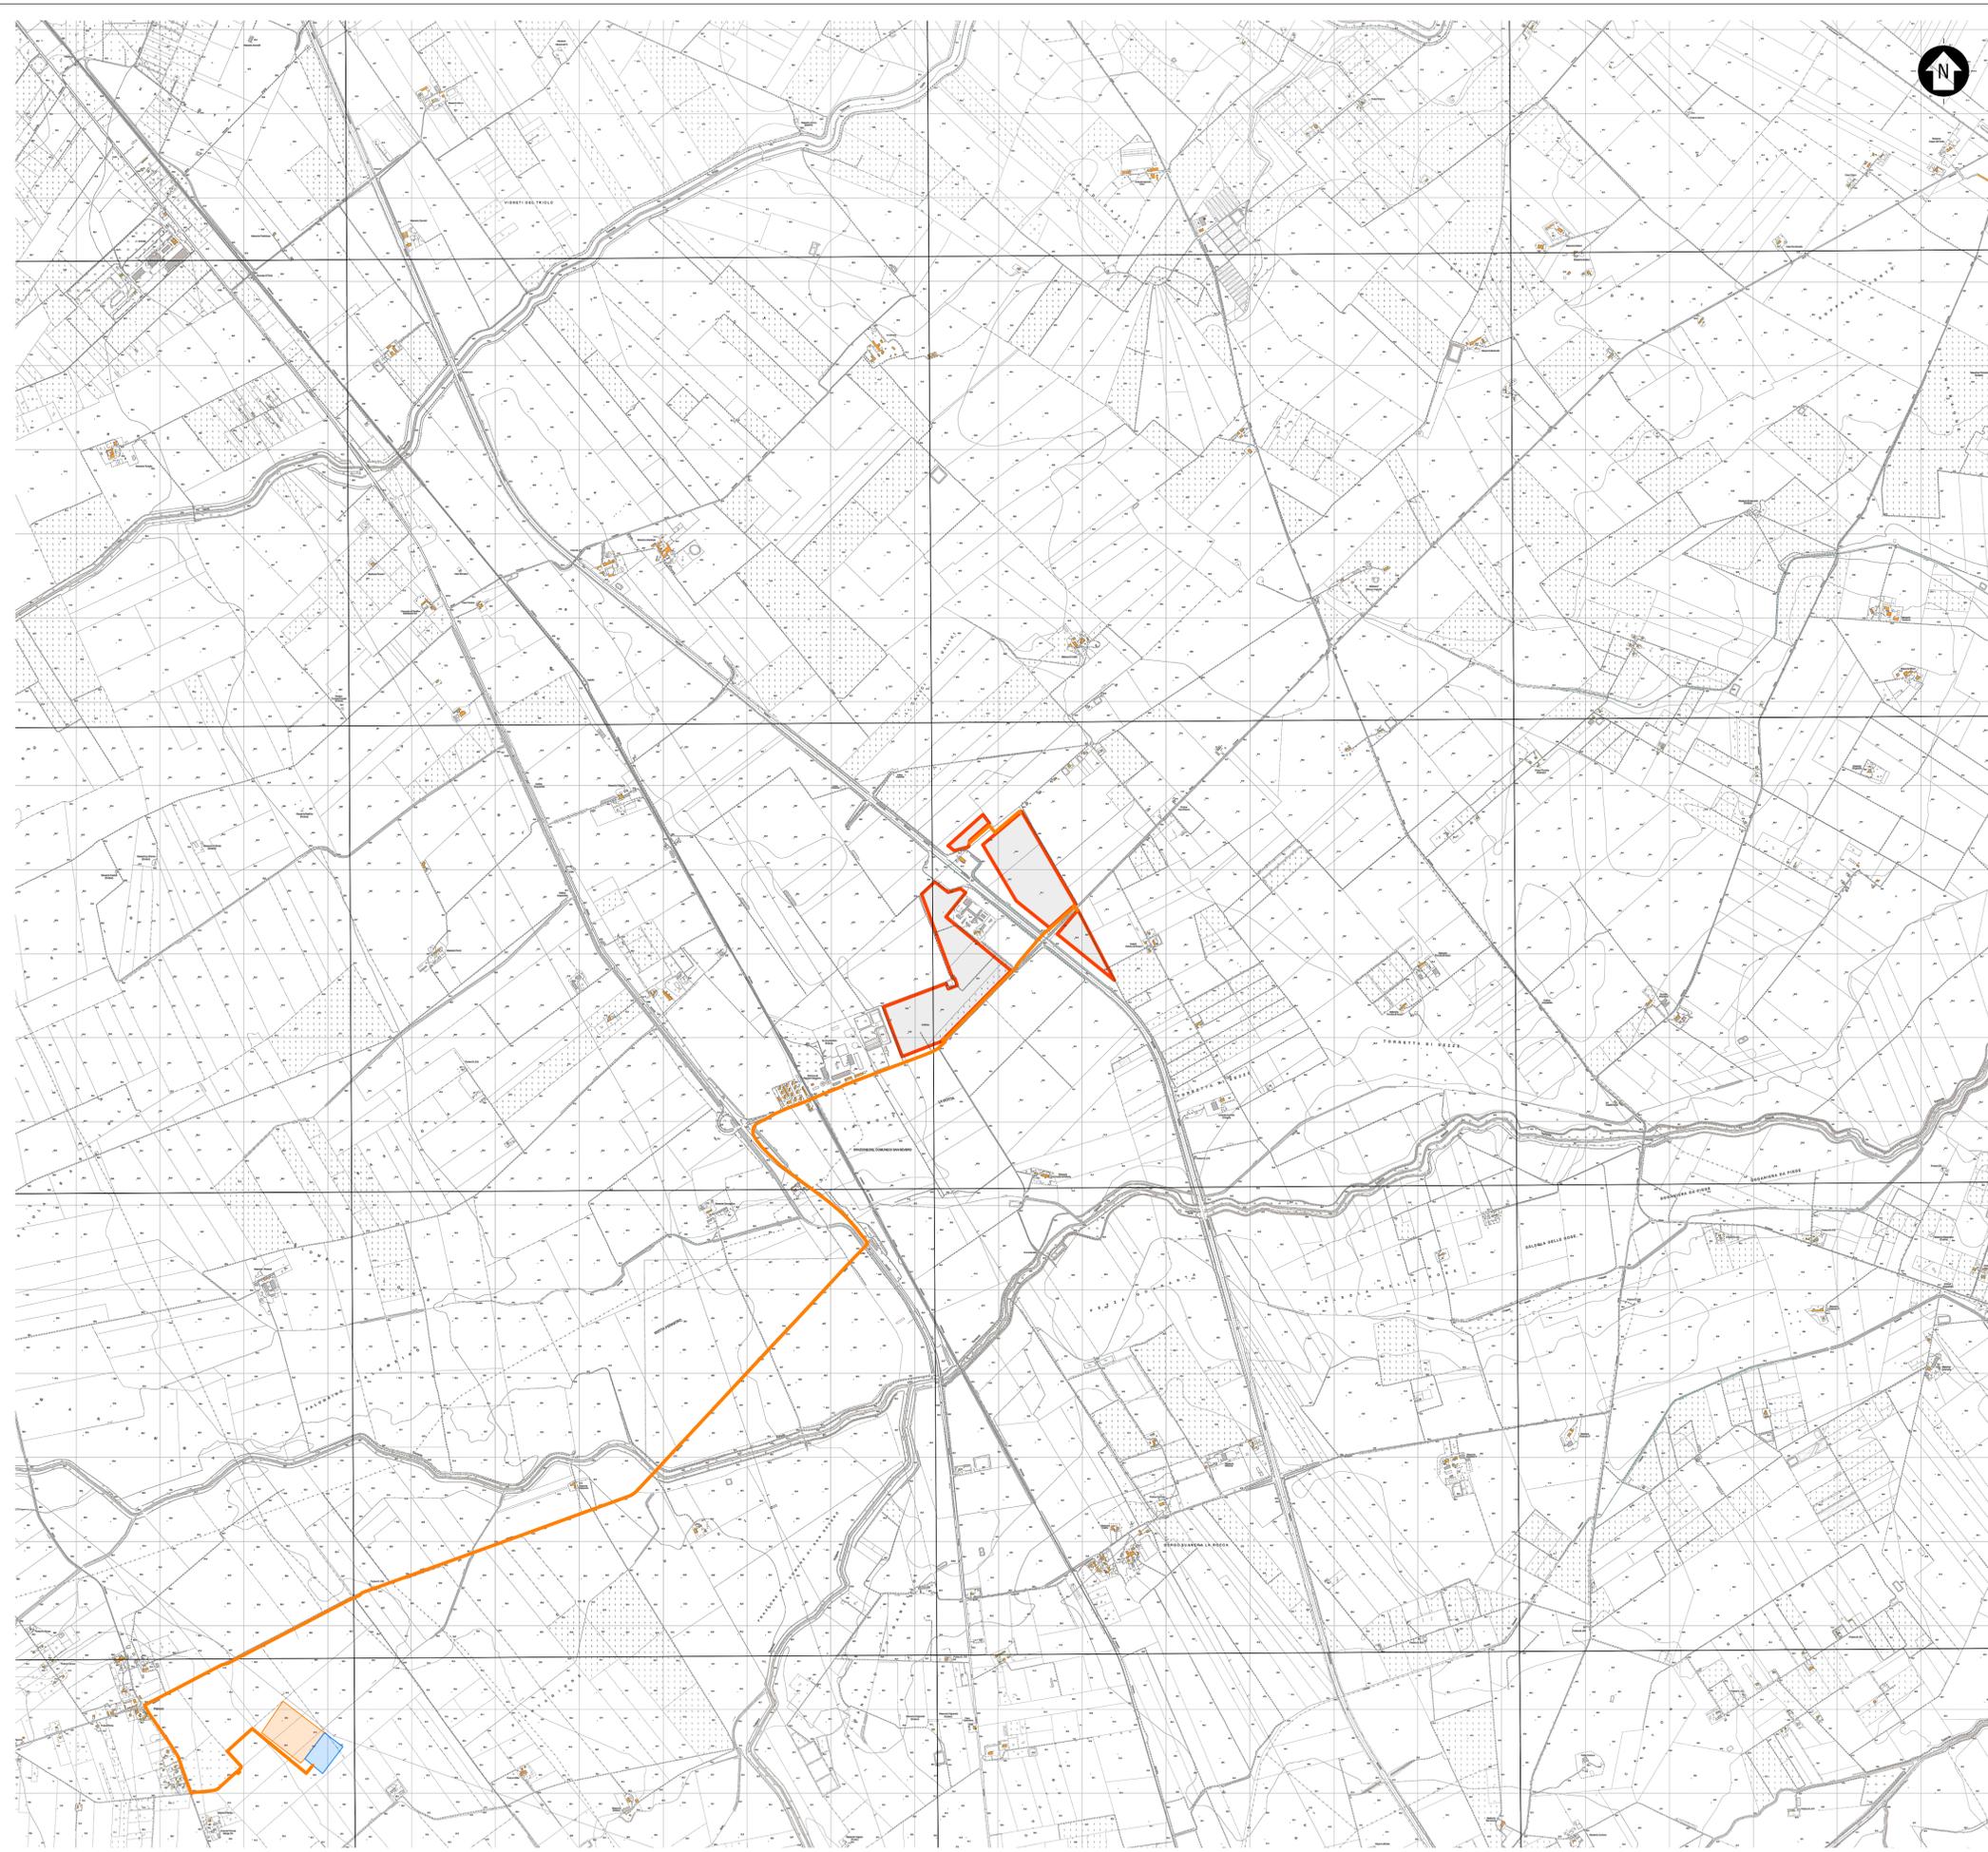

INQUADRAMENTO TERRITORIALE

SCALA 1:500000 - 1 cm = 5 Km

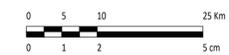


LEGGENDA

-  SITO
-  LINEA DI CONNESSIONE
-  PUNTO DI CONNESSIONE

LEGGENDA

-  SITO RECINZIONE
-  LINEA DI CONNESSIONE
-  PUNTO DI CONNESSIONE

SCALA 1:20000 - 1 cm = 200 m

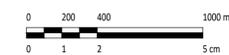

0	SA	CP	LC	13/2023	
REV.	DESCRIZIONE	DISIGN.	CONTROL.	APPROV.	DATA



Montana SpA
Via Carlo Farini 46
20151 Milano
Membro (certificata SOI) Brescia Palermo Cagliari Roma

Tel. +39 02 54128173
Fax +39 02 54128080
www.montanaitalia.com

P.IVA 01610220266
Cap.Soc. 800.000.000 €

Comittente: **SOLAR CAPITAL 4 S.R.L.**
VIA REINELLA SNC
71017 - TORREMAGGIORE (FG)


Progettisti: **ING. LAURA CONTI**
Iscritta all'Ordine degli Ingegneri della Provincia di Pavia al n. 1726

Oggetto: **IMPIANTO INTEGRATO AGRIVOLTAICO COLLEGATO ALLA RTN**
POTENZA NOMINALE 39,40 MW
COMUNE DI FOGGIA - COMUNE DI SAN SEVERO
PROGETTO DEFINITIVO

Tavola	INQUADRAMENTO GENERALE STRALCIO CARTOGRAFIA TECNICA REGIONALE	N. Tav.	4
N. Rif.	2748_5573_FG-SS_VIA_T04_REV0_INQUADRAMENTO_CTR	Scala	1:20000

È VIETATA LA RIPRODUZIONE DI QUESTO DOCUMENTO SENZA PREVENTIVA AUTORIZZAZIONE SCRITTA DELLA MONTANA SPA

COMUNE DI SAN SEVERO

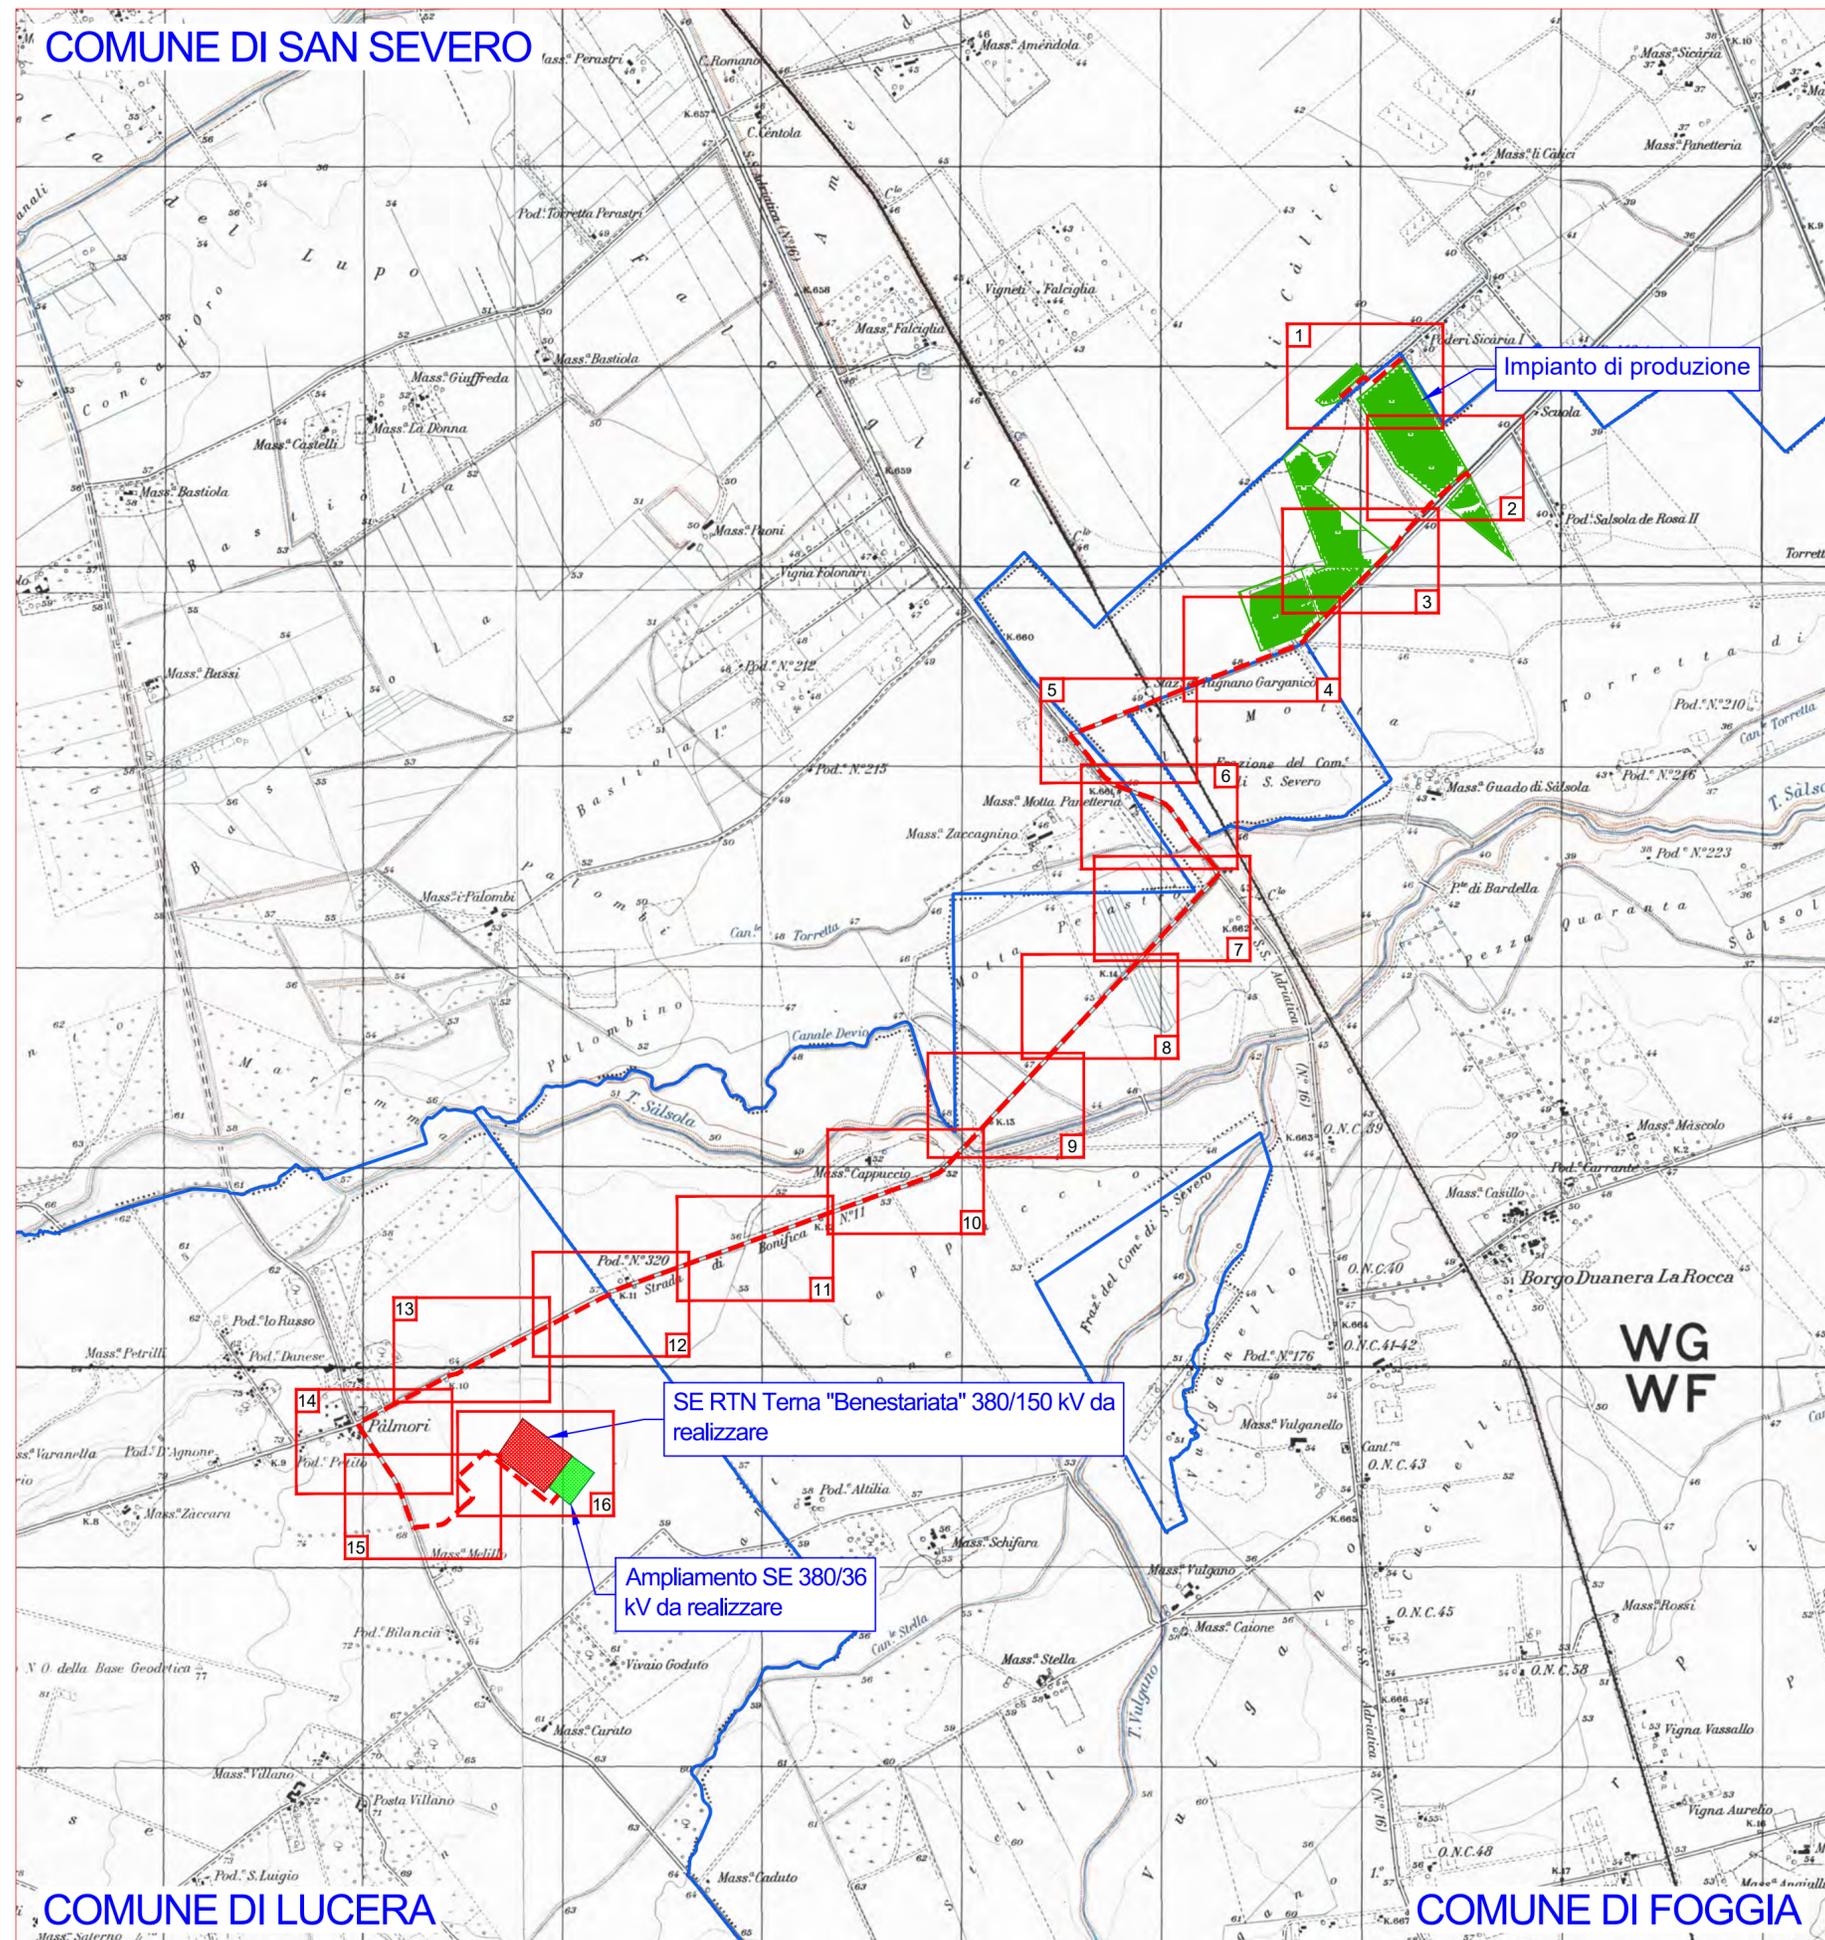

COMUNE DI LUCERA

COMUNE DI FOGGIA

SIMBOLI E LEGENDA

-  Elettrodotto interrato AT 36 kV di connessione tra l'impianto di produzione in progetto e l'ampliamento 380/36 kV della nuova SE RTN Tema "Benestariata"
-  Limiti comunali

Rev0	-	CP	LC	08/2023	
REV.	DESCRIZIONE	DISEGN.	CONTROL.	APPROV.	DATA

Montana

Montana SpA
Via Carlo Argento Fumagalli, 6
20143 Milano
Milano (sede certificata ISO) | Brescia | Palermo | Cagliari | Roma

Tel. +39 02 54118173
Fax +39 02 54128890
www.montanambiente.com
P.A.A. 10414270156
Cap. Soc. 600.000,00 €

Committente
GALILEO ENERGY 2 SRL
VIA DELL'ANNUNCIATA 23/4
20121 - MILANO (MI)

Progettisti
ING. LAURA CONTI
Iscritta all'Ordine degli Ingegneri della Provincia di Pavia al n. 1726

Oggetto
IMPIANTO INTEGRATO AGRIVOLTAICO COLLEGATO ALLA RTN
POTENZA NOMINALE **39,40 MW**
COMUNE DI FOGGIA - COMUNE DI SAN SEVERO
PROGETTO DEFINITIVO

Tavola
Opere di connessione
Inquadramento generale su cartografia IGM

N. Tav.
T29

Ns. Rif. 2748_5573_FG-SS_VIA_T29_Rev0_Opere di connessione inquadramento catastale
Scala 1:25.000
È VIETATA LA RIPRODUZIONE DI QUESTO DOCUMENTO SENZA PREVENTIVA AUTORIZZAZIONE SCRITTA DELLA MONTANA SPA

SAN SEVERO F.136



LEGENDA:


-  Servitù di elettrodotto
-  Aree di occupazione temporanea
-  Elettrodotti interrati da realizzare
-  Limite Fogli Catastali

1

FOGGIA F.12


FOGGIA F.13


LEGENDA:

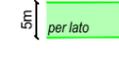
-  Servitù di elettrodotto
-  Aree di occupazione temporanea
-  Elettrodotti interrati da realizzare
-  Limite Fogli Catastali
-  Aggiornamento catastale

2

SCALA 1:2.000

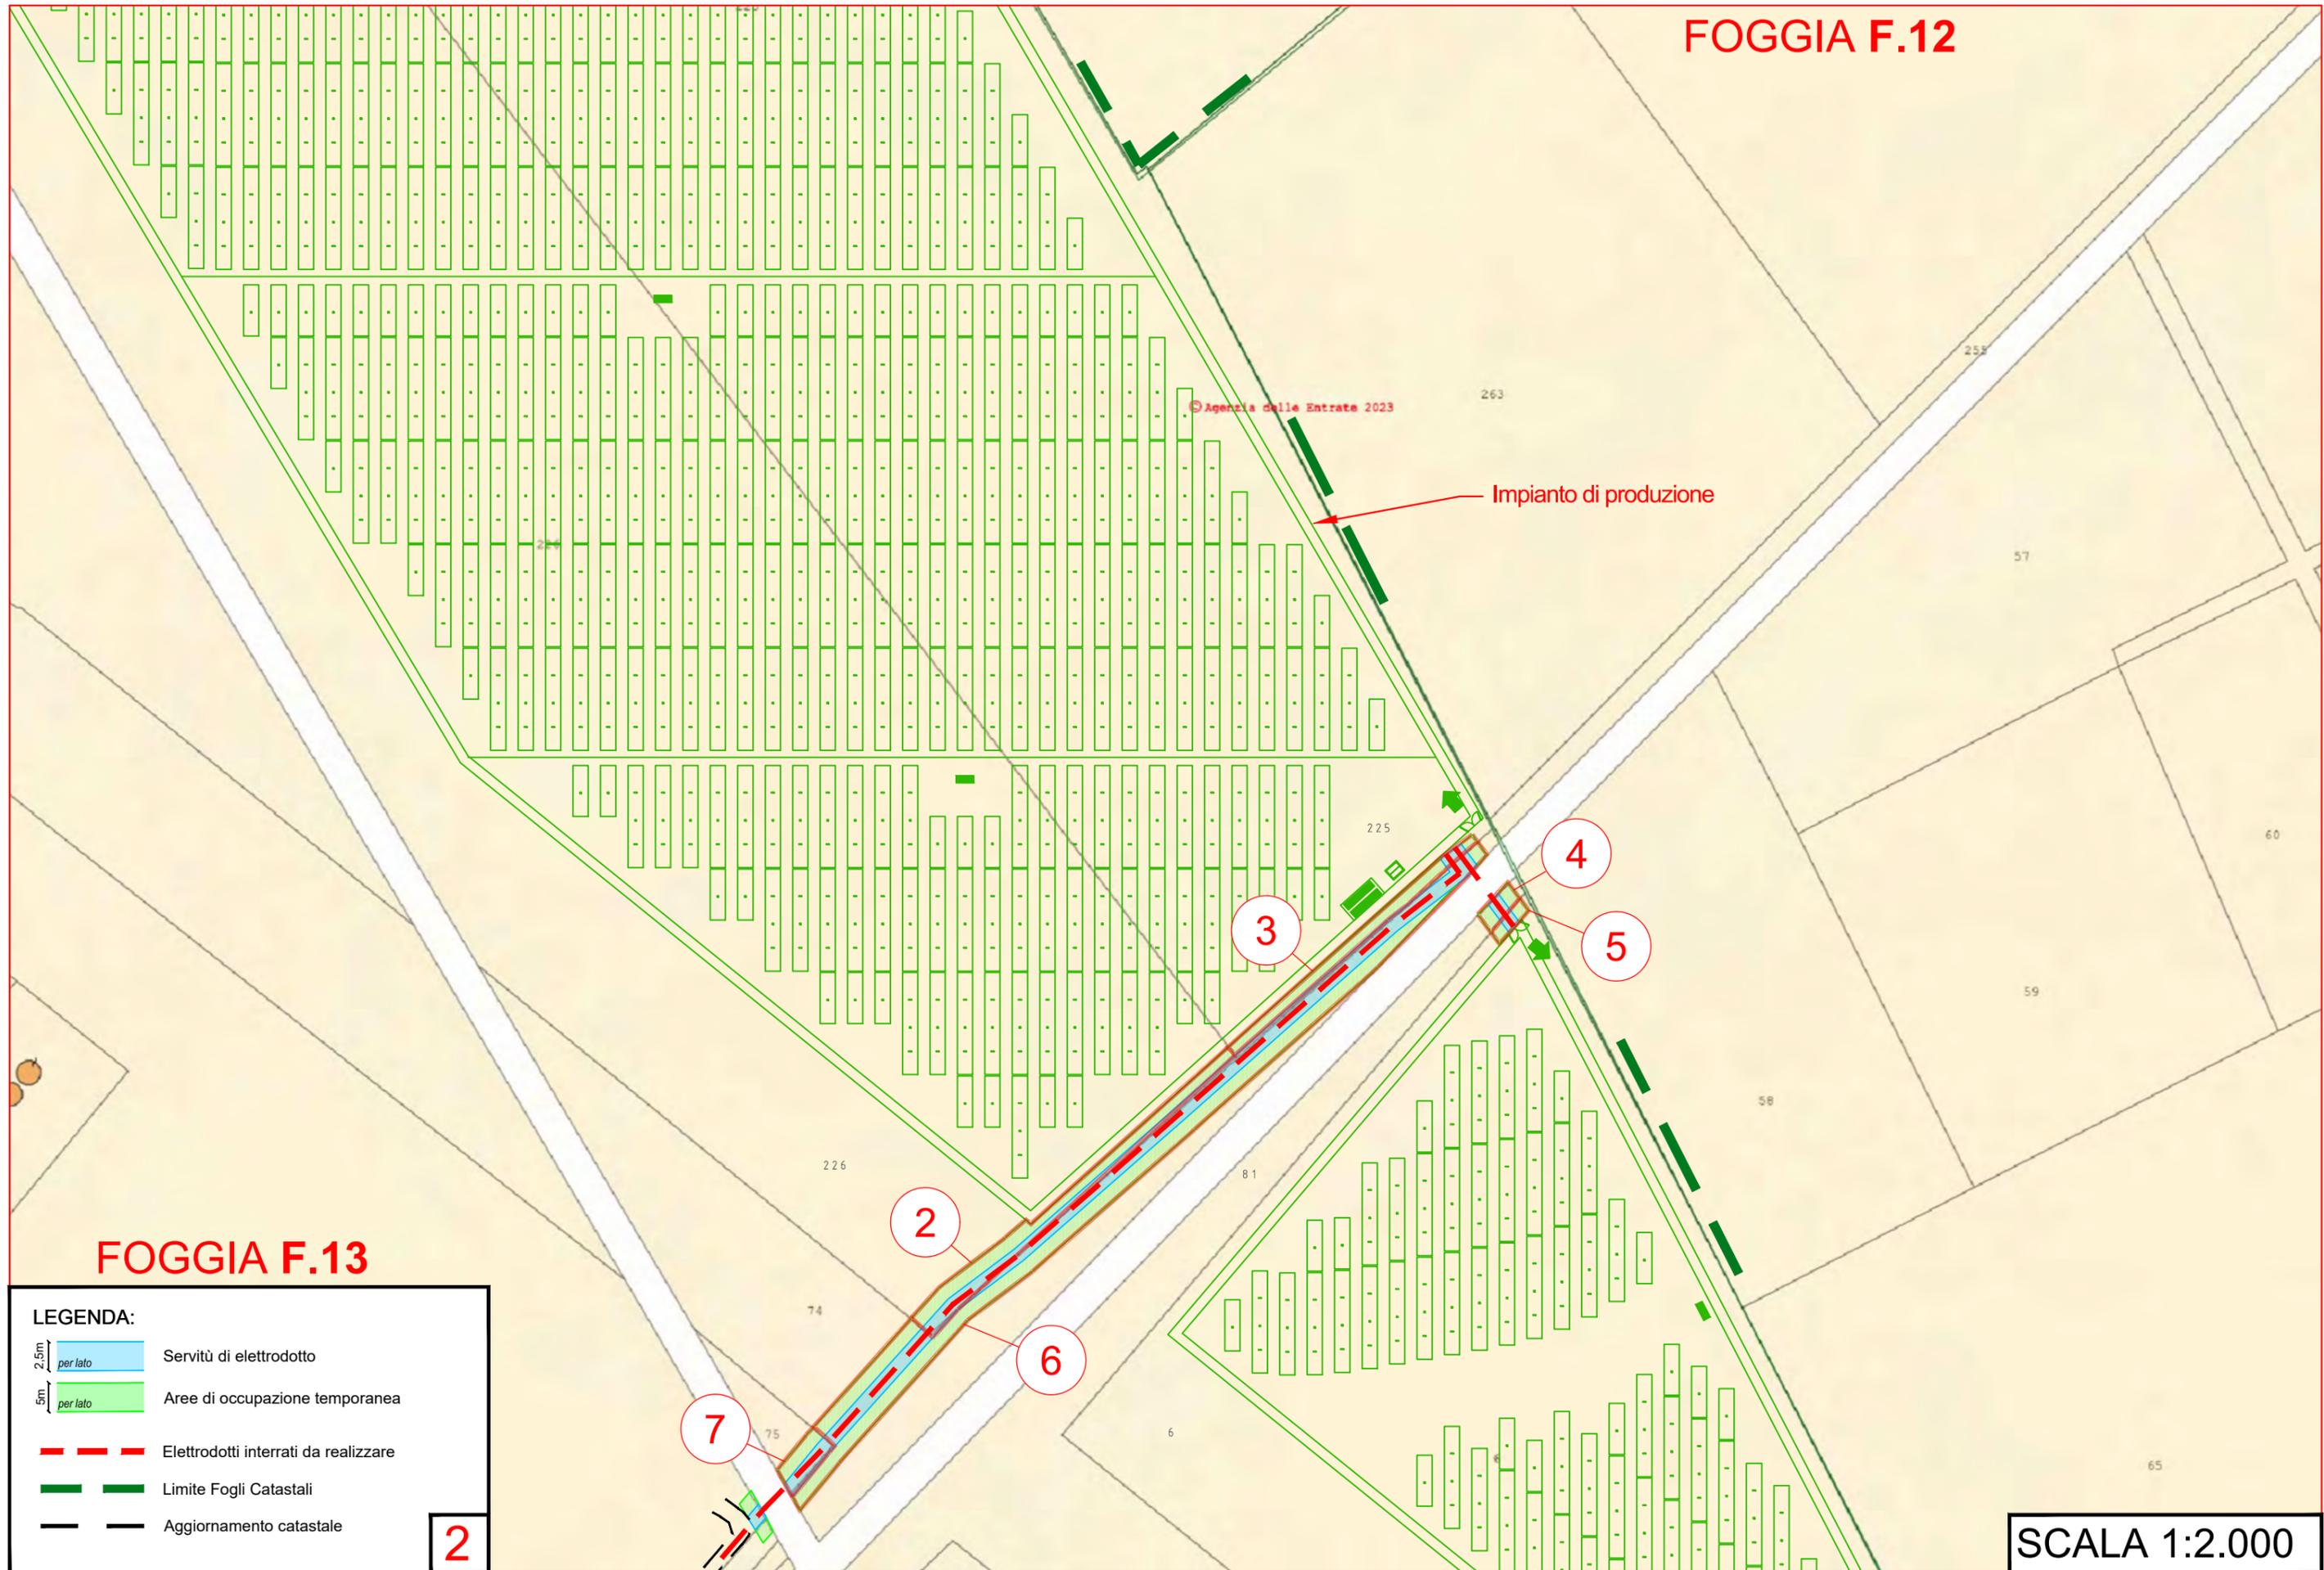

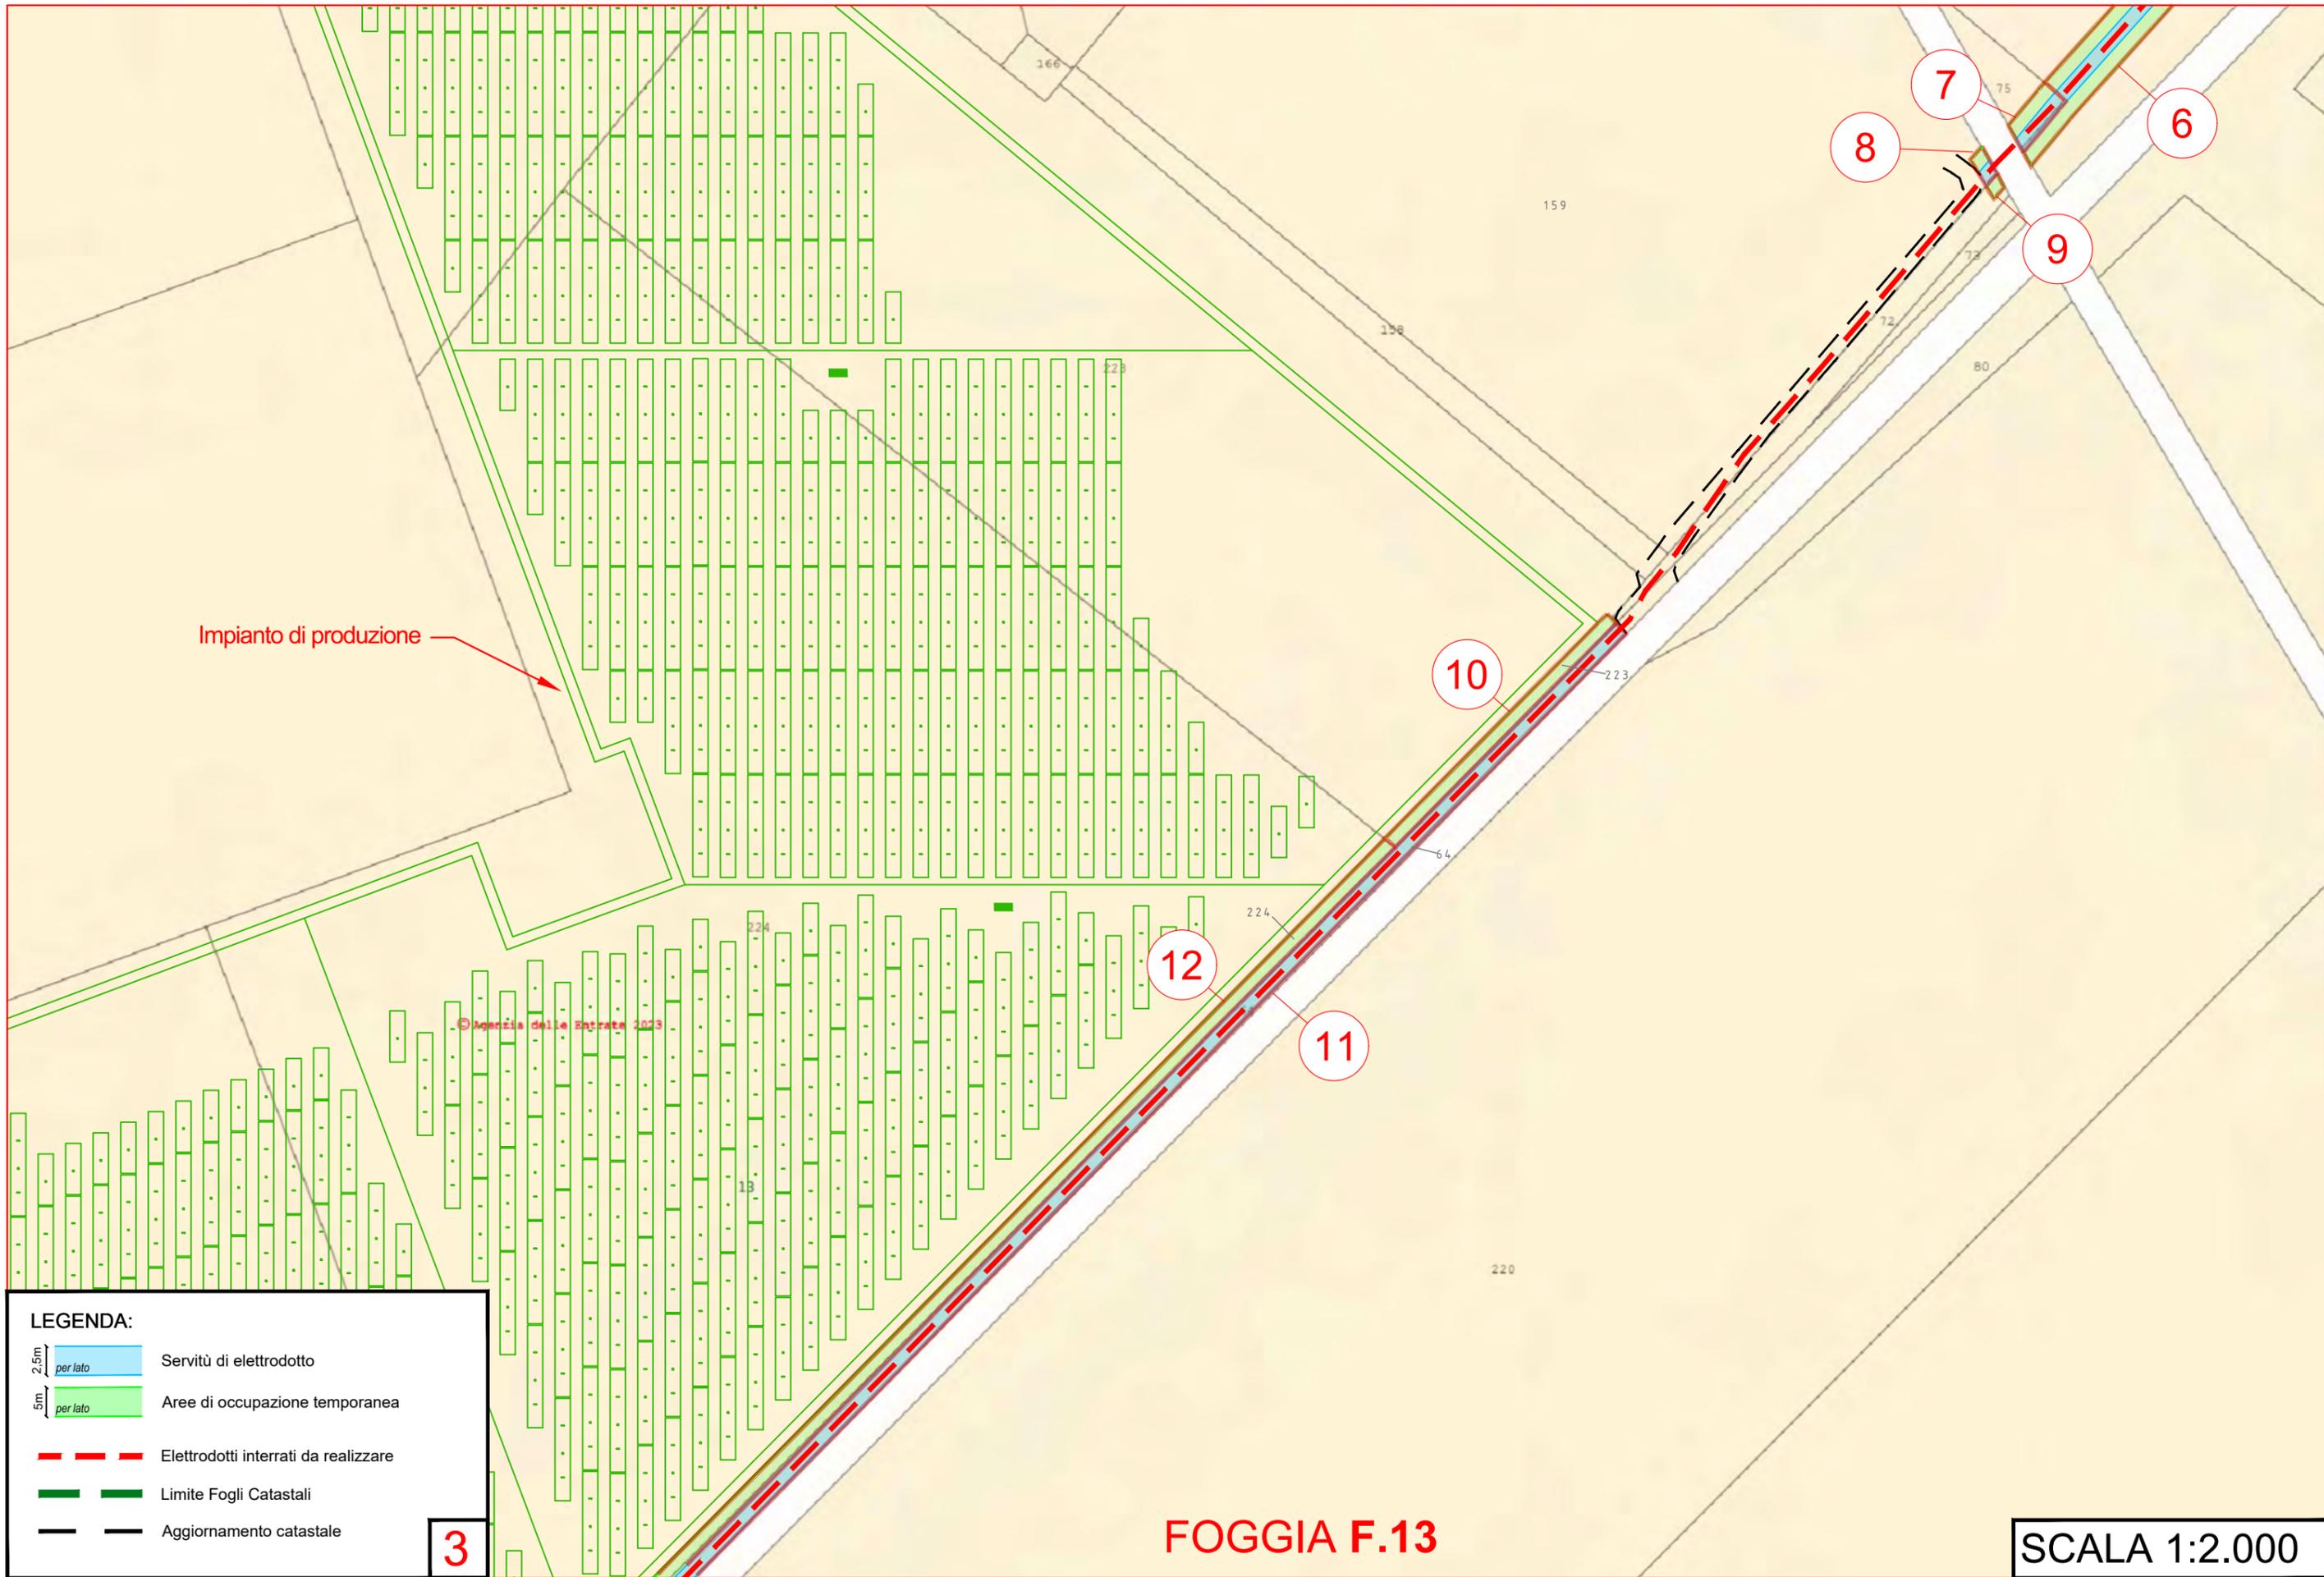

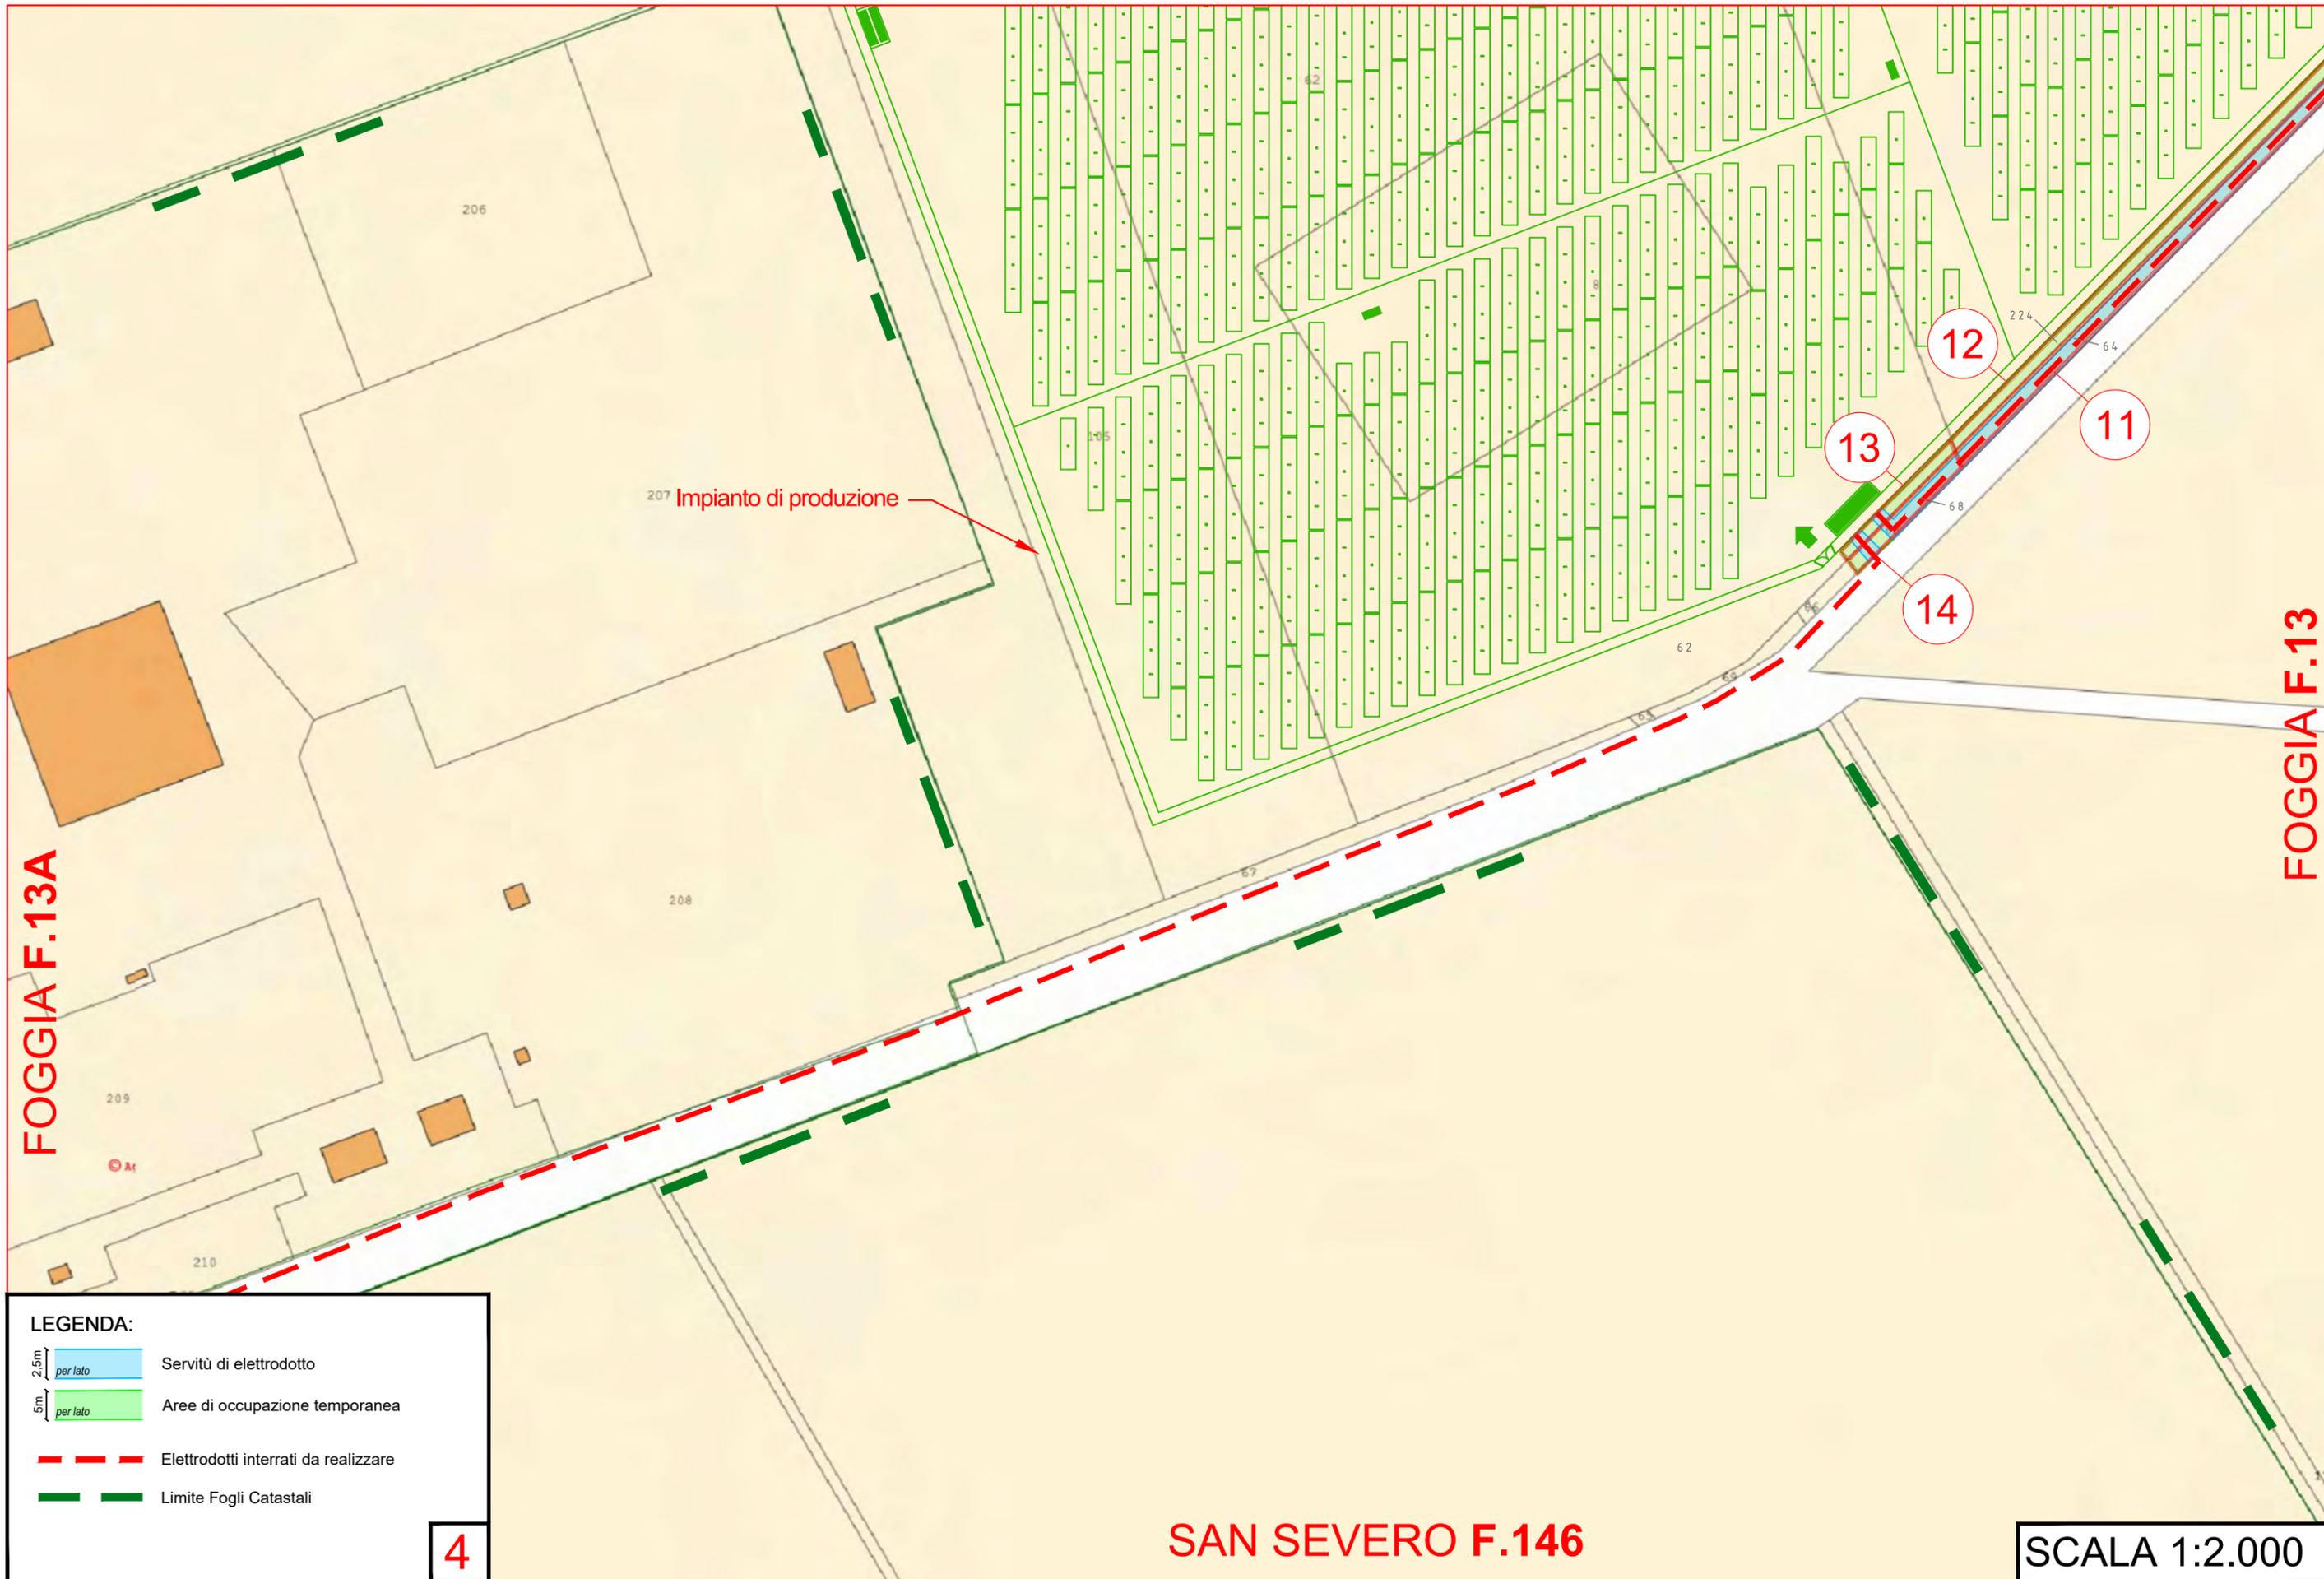

LEGENDA:

- 2,5m
per lato
Servitù di elettrodotto
- 5m
per lato
Aree di occupazione temporanea
- Elettrodotti interrati da realizzare
- Limite Fogli Catastali

4

SAN SEVERO F.146

SCALA 1:2.000

FOGGIA F.13

FOGGIA F.13A

SAN SEVERO F.132

SAN SEVERO F.146

FOGGIA F.15

SCALA 1:2.000

LEGENDA:


-  Servitù di elettrodotto
-  Aree di occupazione temporanea
-  Elettrodotti interrati da realizzare
-  Limite Fogli Catastali
-  Aggiornamento catastale

5

SAN SEVERO F.132

SAN SEVERO F.146

LEGENDA:

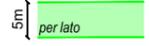-  Servitù di elettrodotto
-  Aree di occupazione temporanea
-  Elettrodotti interrati da realizzare
-  Limite Fogli Catastali
-  Aggiornamento catastale


6

© Agenzia delle Entrate 2023

FOGGIA F.15



SCALA 1:2.000

SAN SEVERO F.132

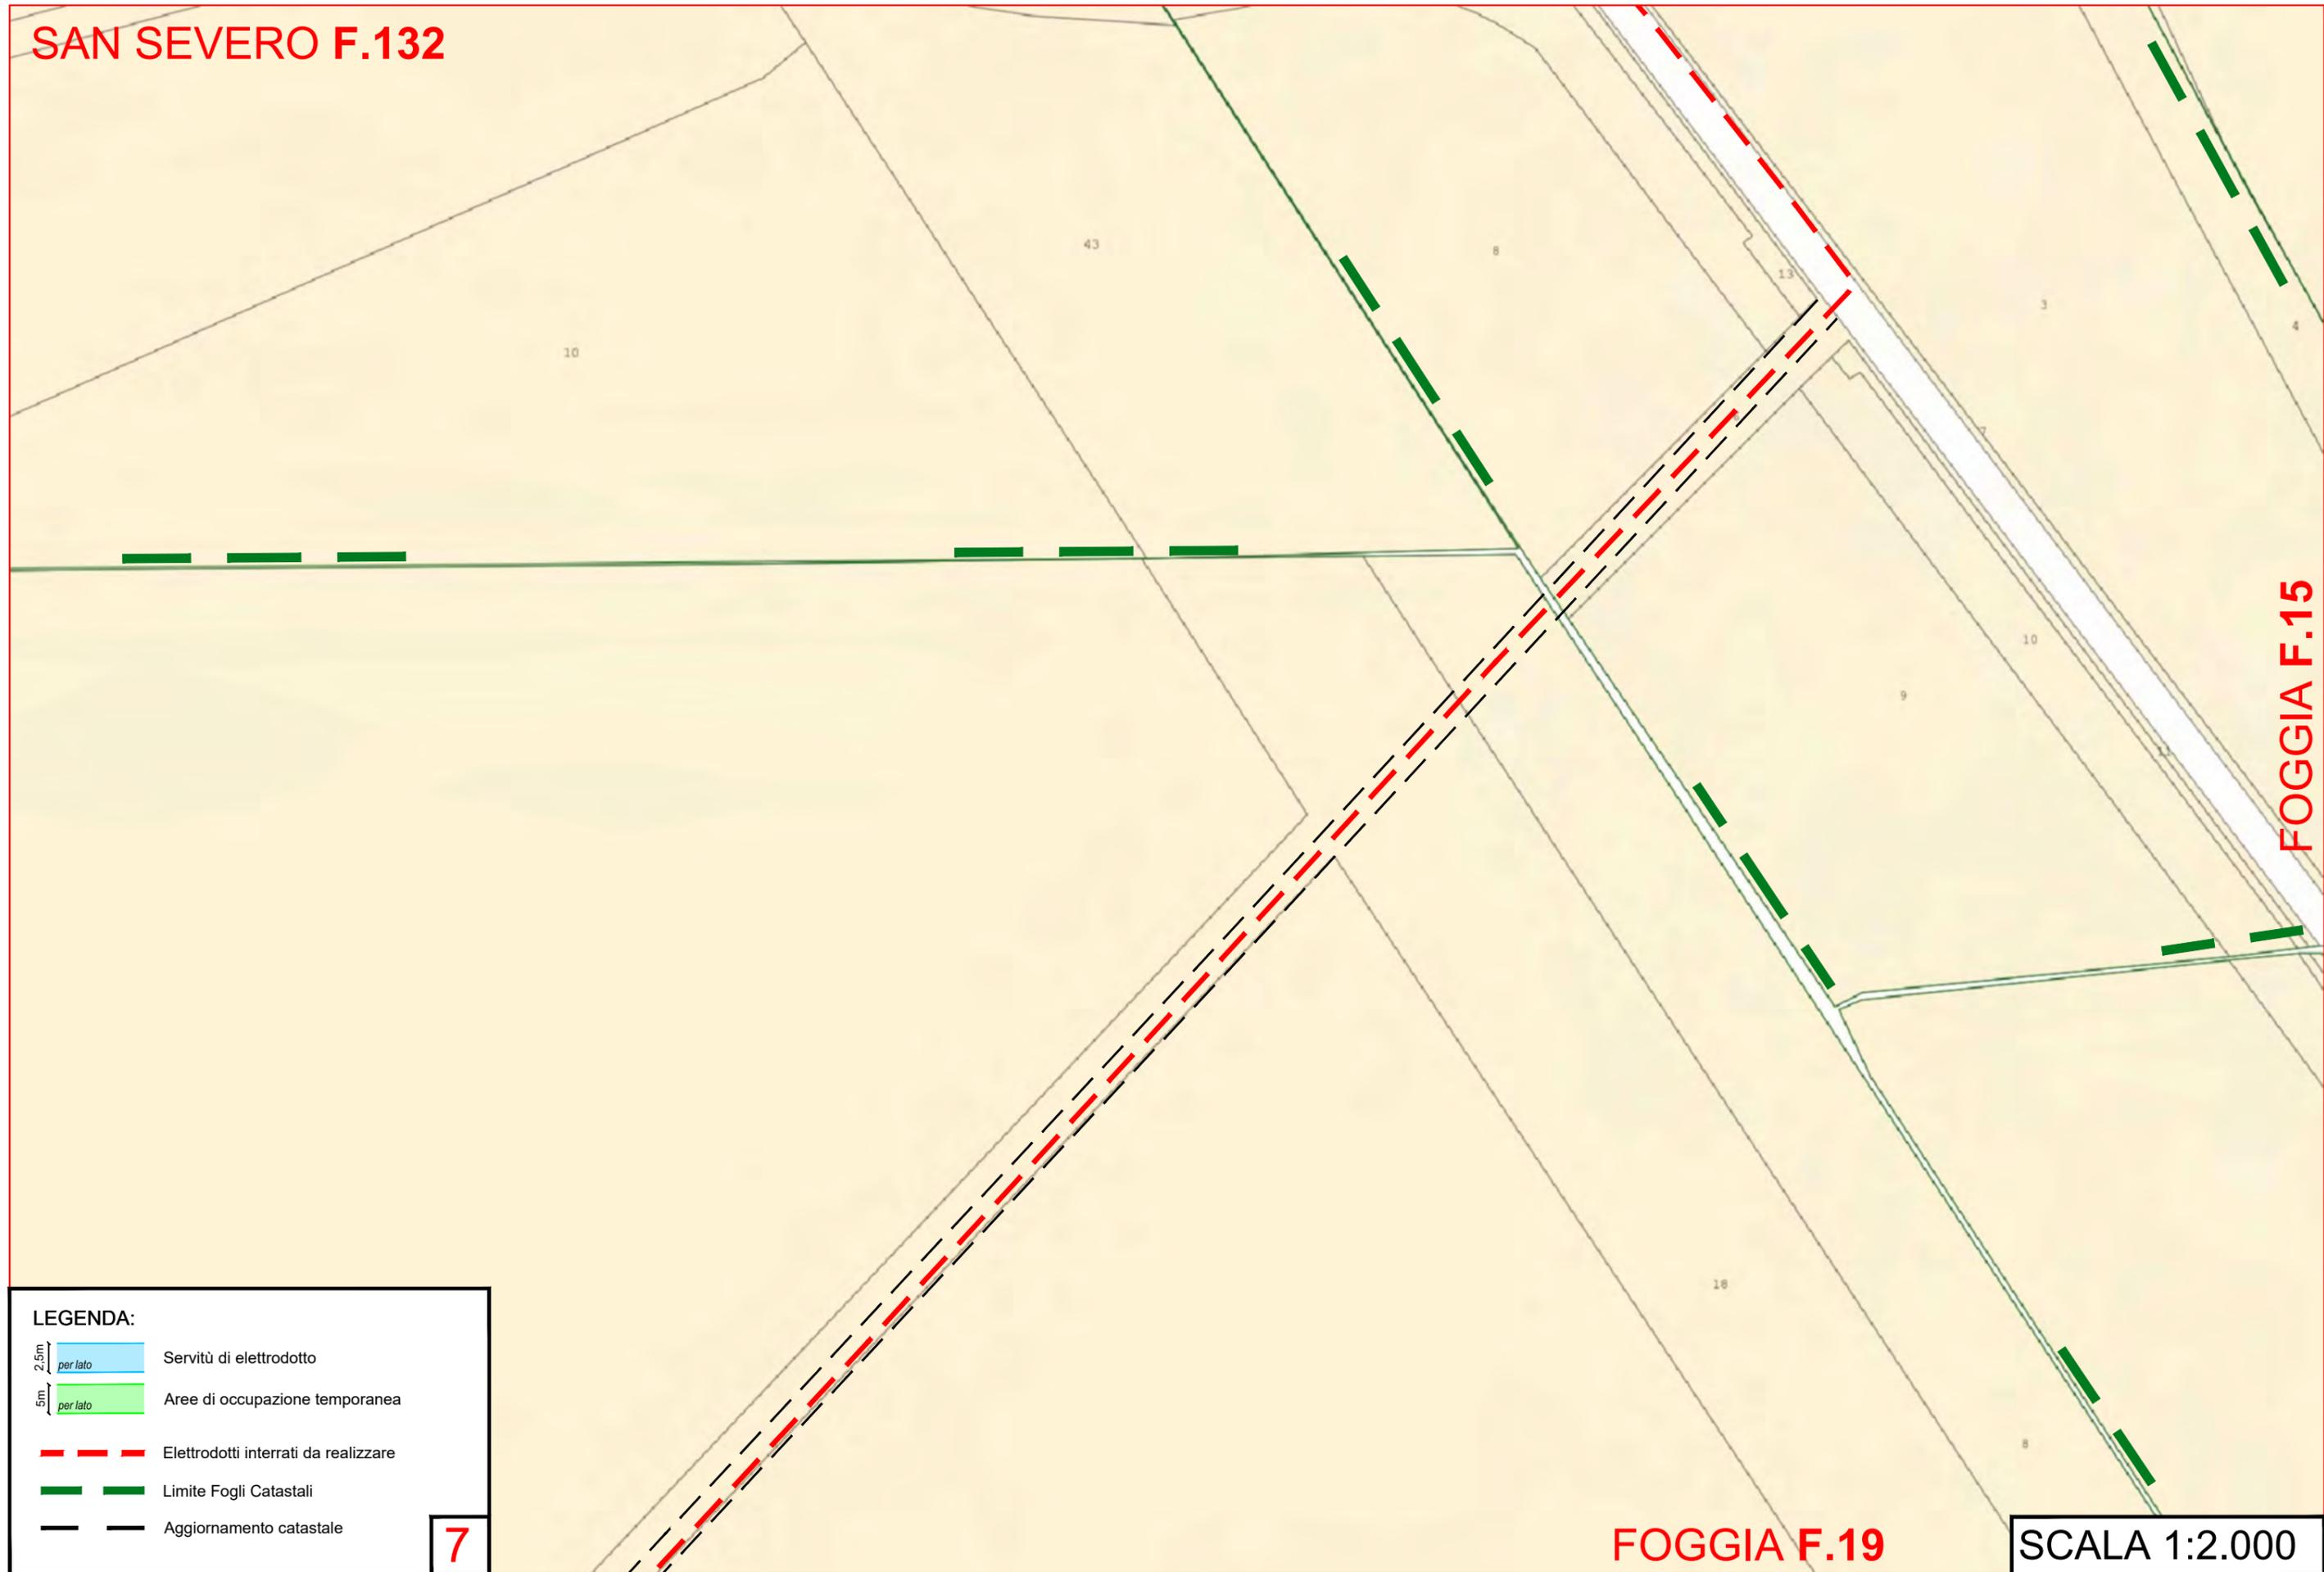

FOGGIA F.15

LEGENDA:

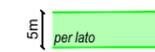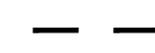-  Servitù di elettrodotto
-  Aree di occupazione temporanea
-  Elettrodotti interrati da realizzare
-  Limite Fogli Catastali
-  Aggiornamento catastale

7


FOGGIA F.19

SCALA 1:2.000

© Agenzia delle Entrate 2023

© Agenzia delle

LEGENDA:

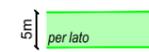
-  Servitù di elettrodotto
-  Aree di occupazione temporanea
-  Elettrodotti interrati da realizzare
-  Limite Fogli Catastali
-  Aggiornamento catastale

8

FOGGIA F.19

SCALA 1:2.000

SAN SEVERO F.132

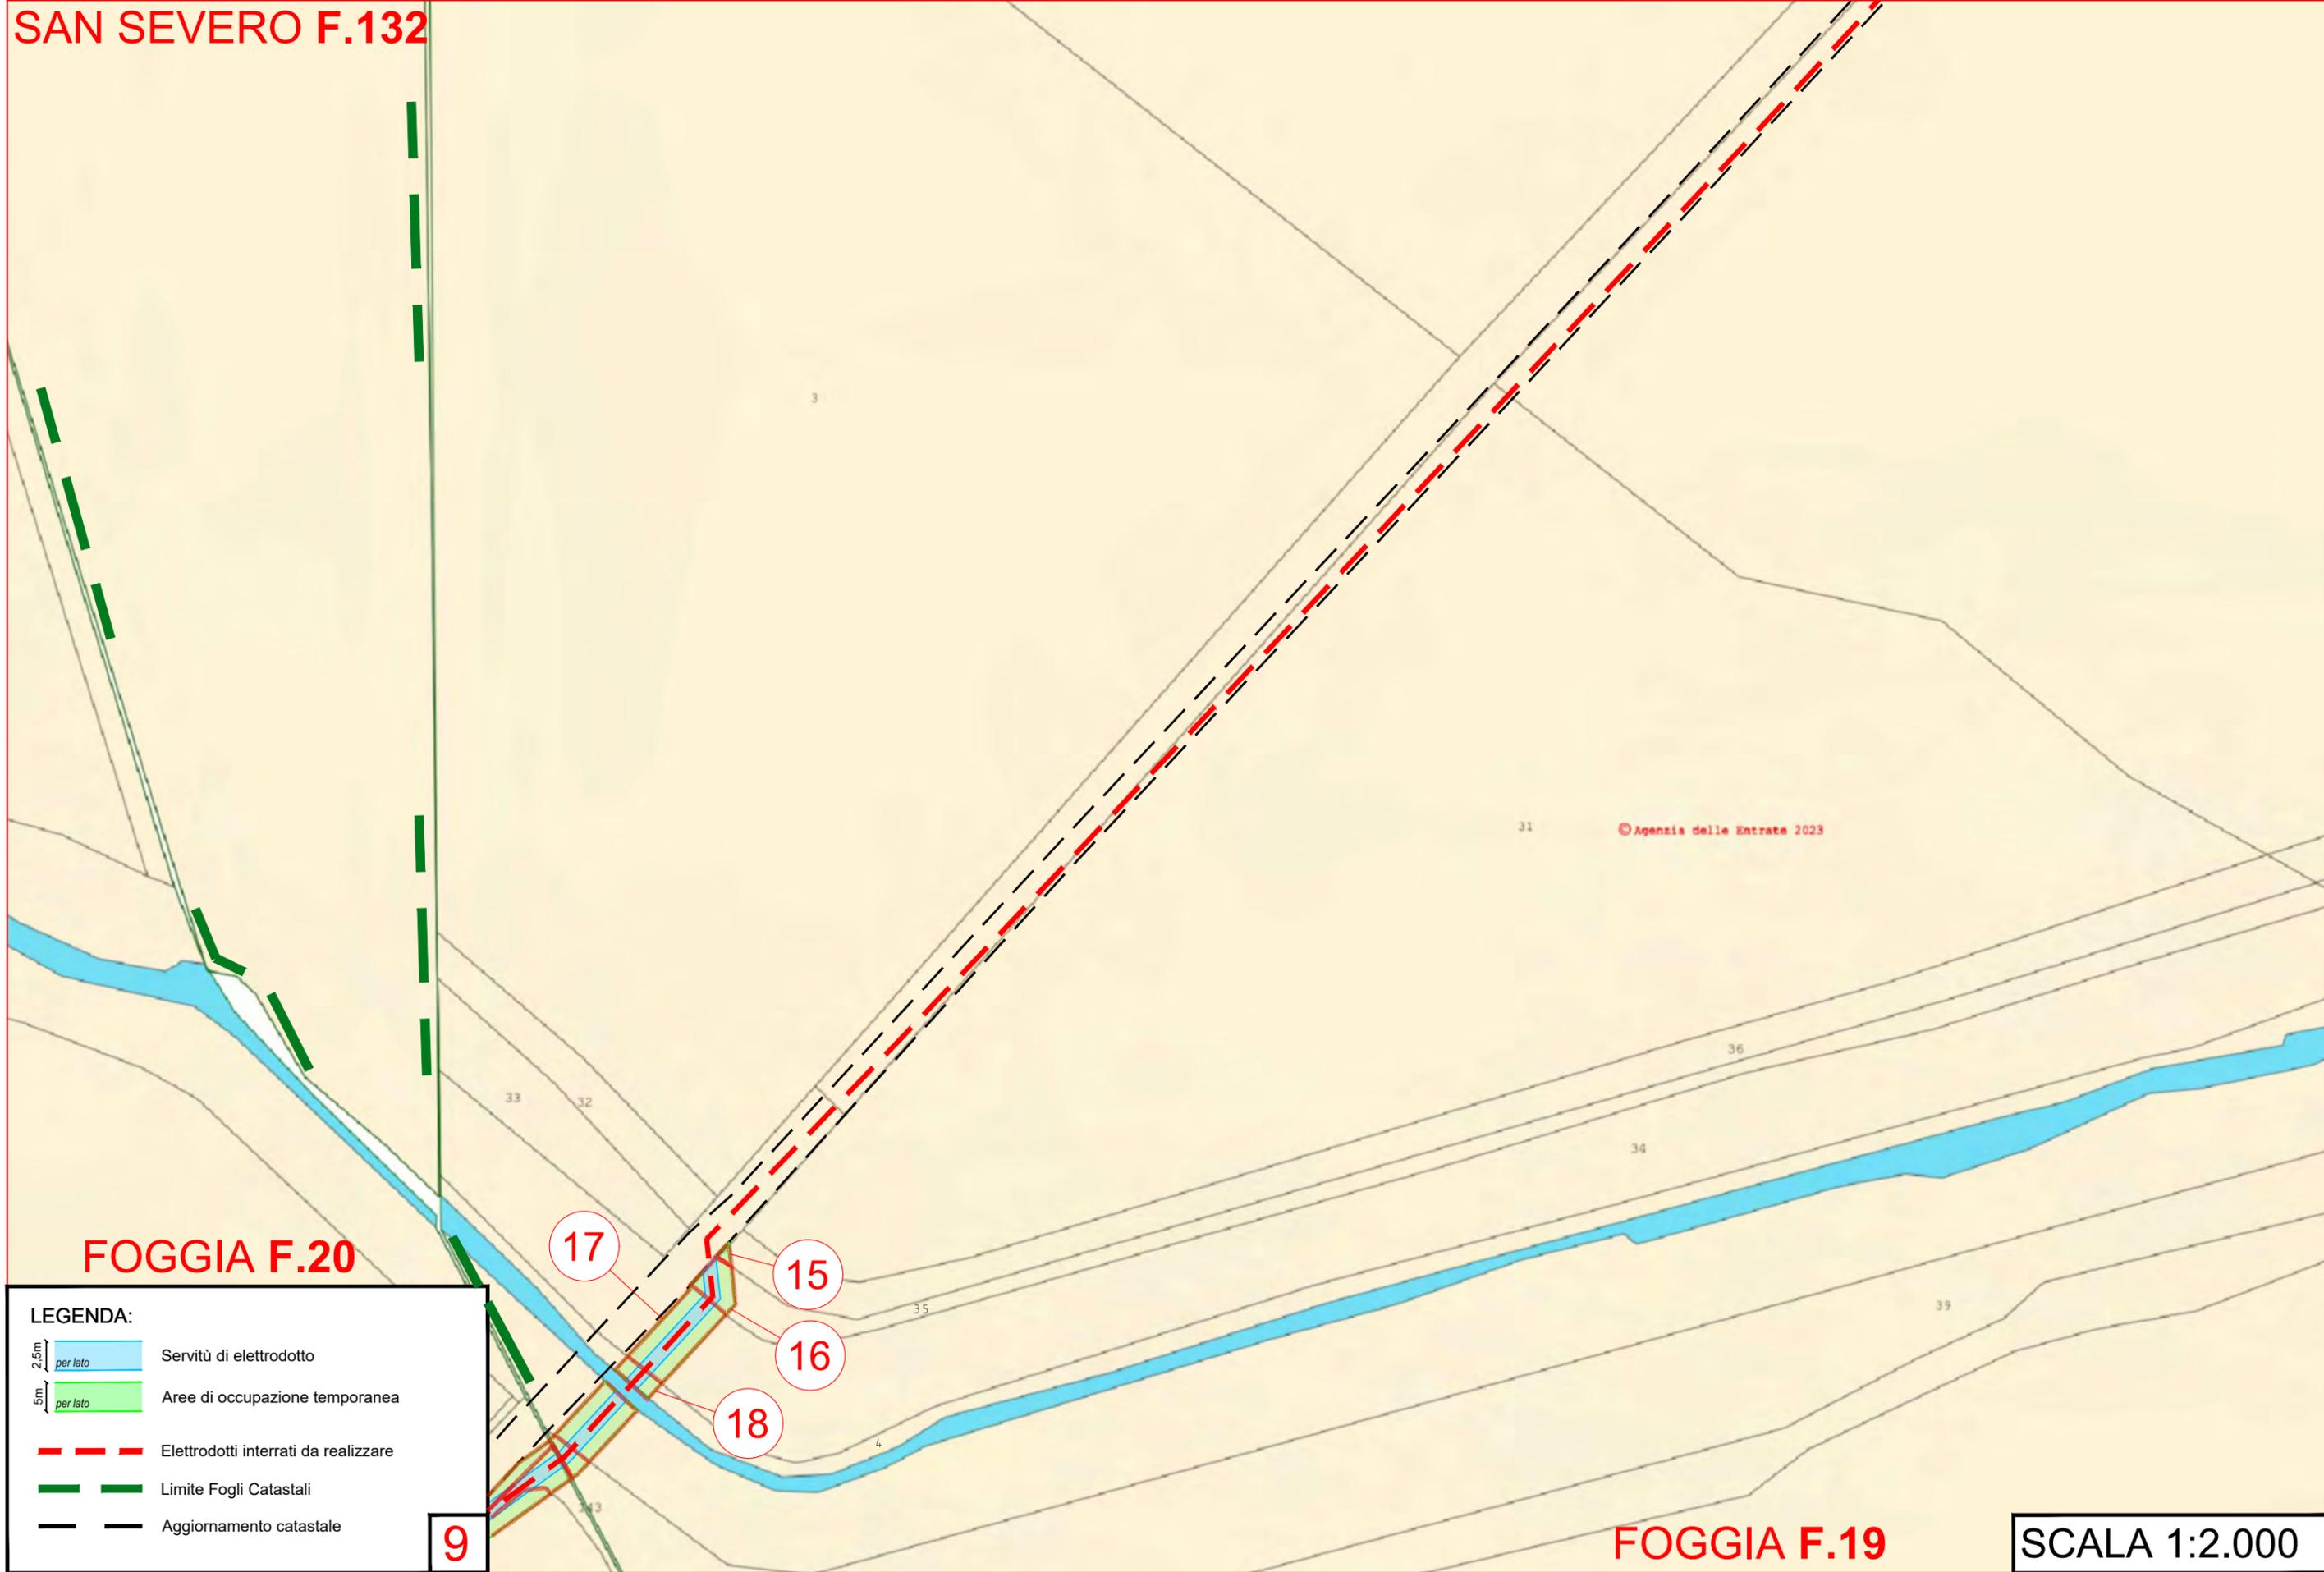

FOGGIA F.20

FOGGIA F.19

SCALA 1:2.000

LEGENDA:

-  Servitù di elettrodotto
-  Aree di occupazione temporanea
-  Elettrodotti interrati da realizzare
-  Limite Fogli Catastali
-  Aggiornamento catastale

9

© Agenzia delle Entrate 2023



LEGENDA:


- 2.5m
per lato Servitù di elettrodotto
- 5m
per lato Aree di occupazione temporanea
- Elettrodotti interrati da realizzare
- Limite Fogli Catastali
- Aggiornamento catastale

10

FOGGIA F.20

SCALA 1:2.000

F.19

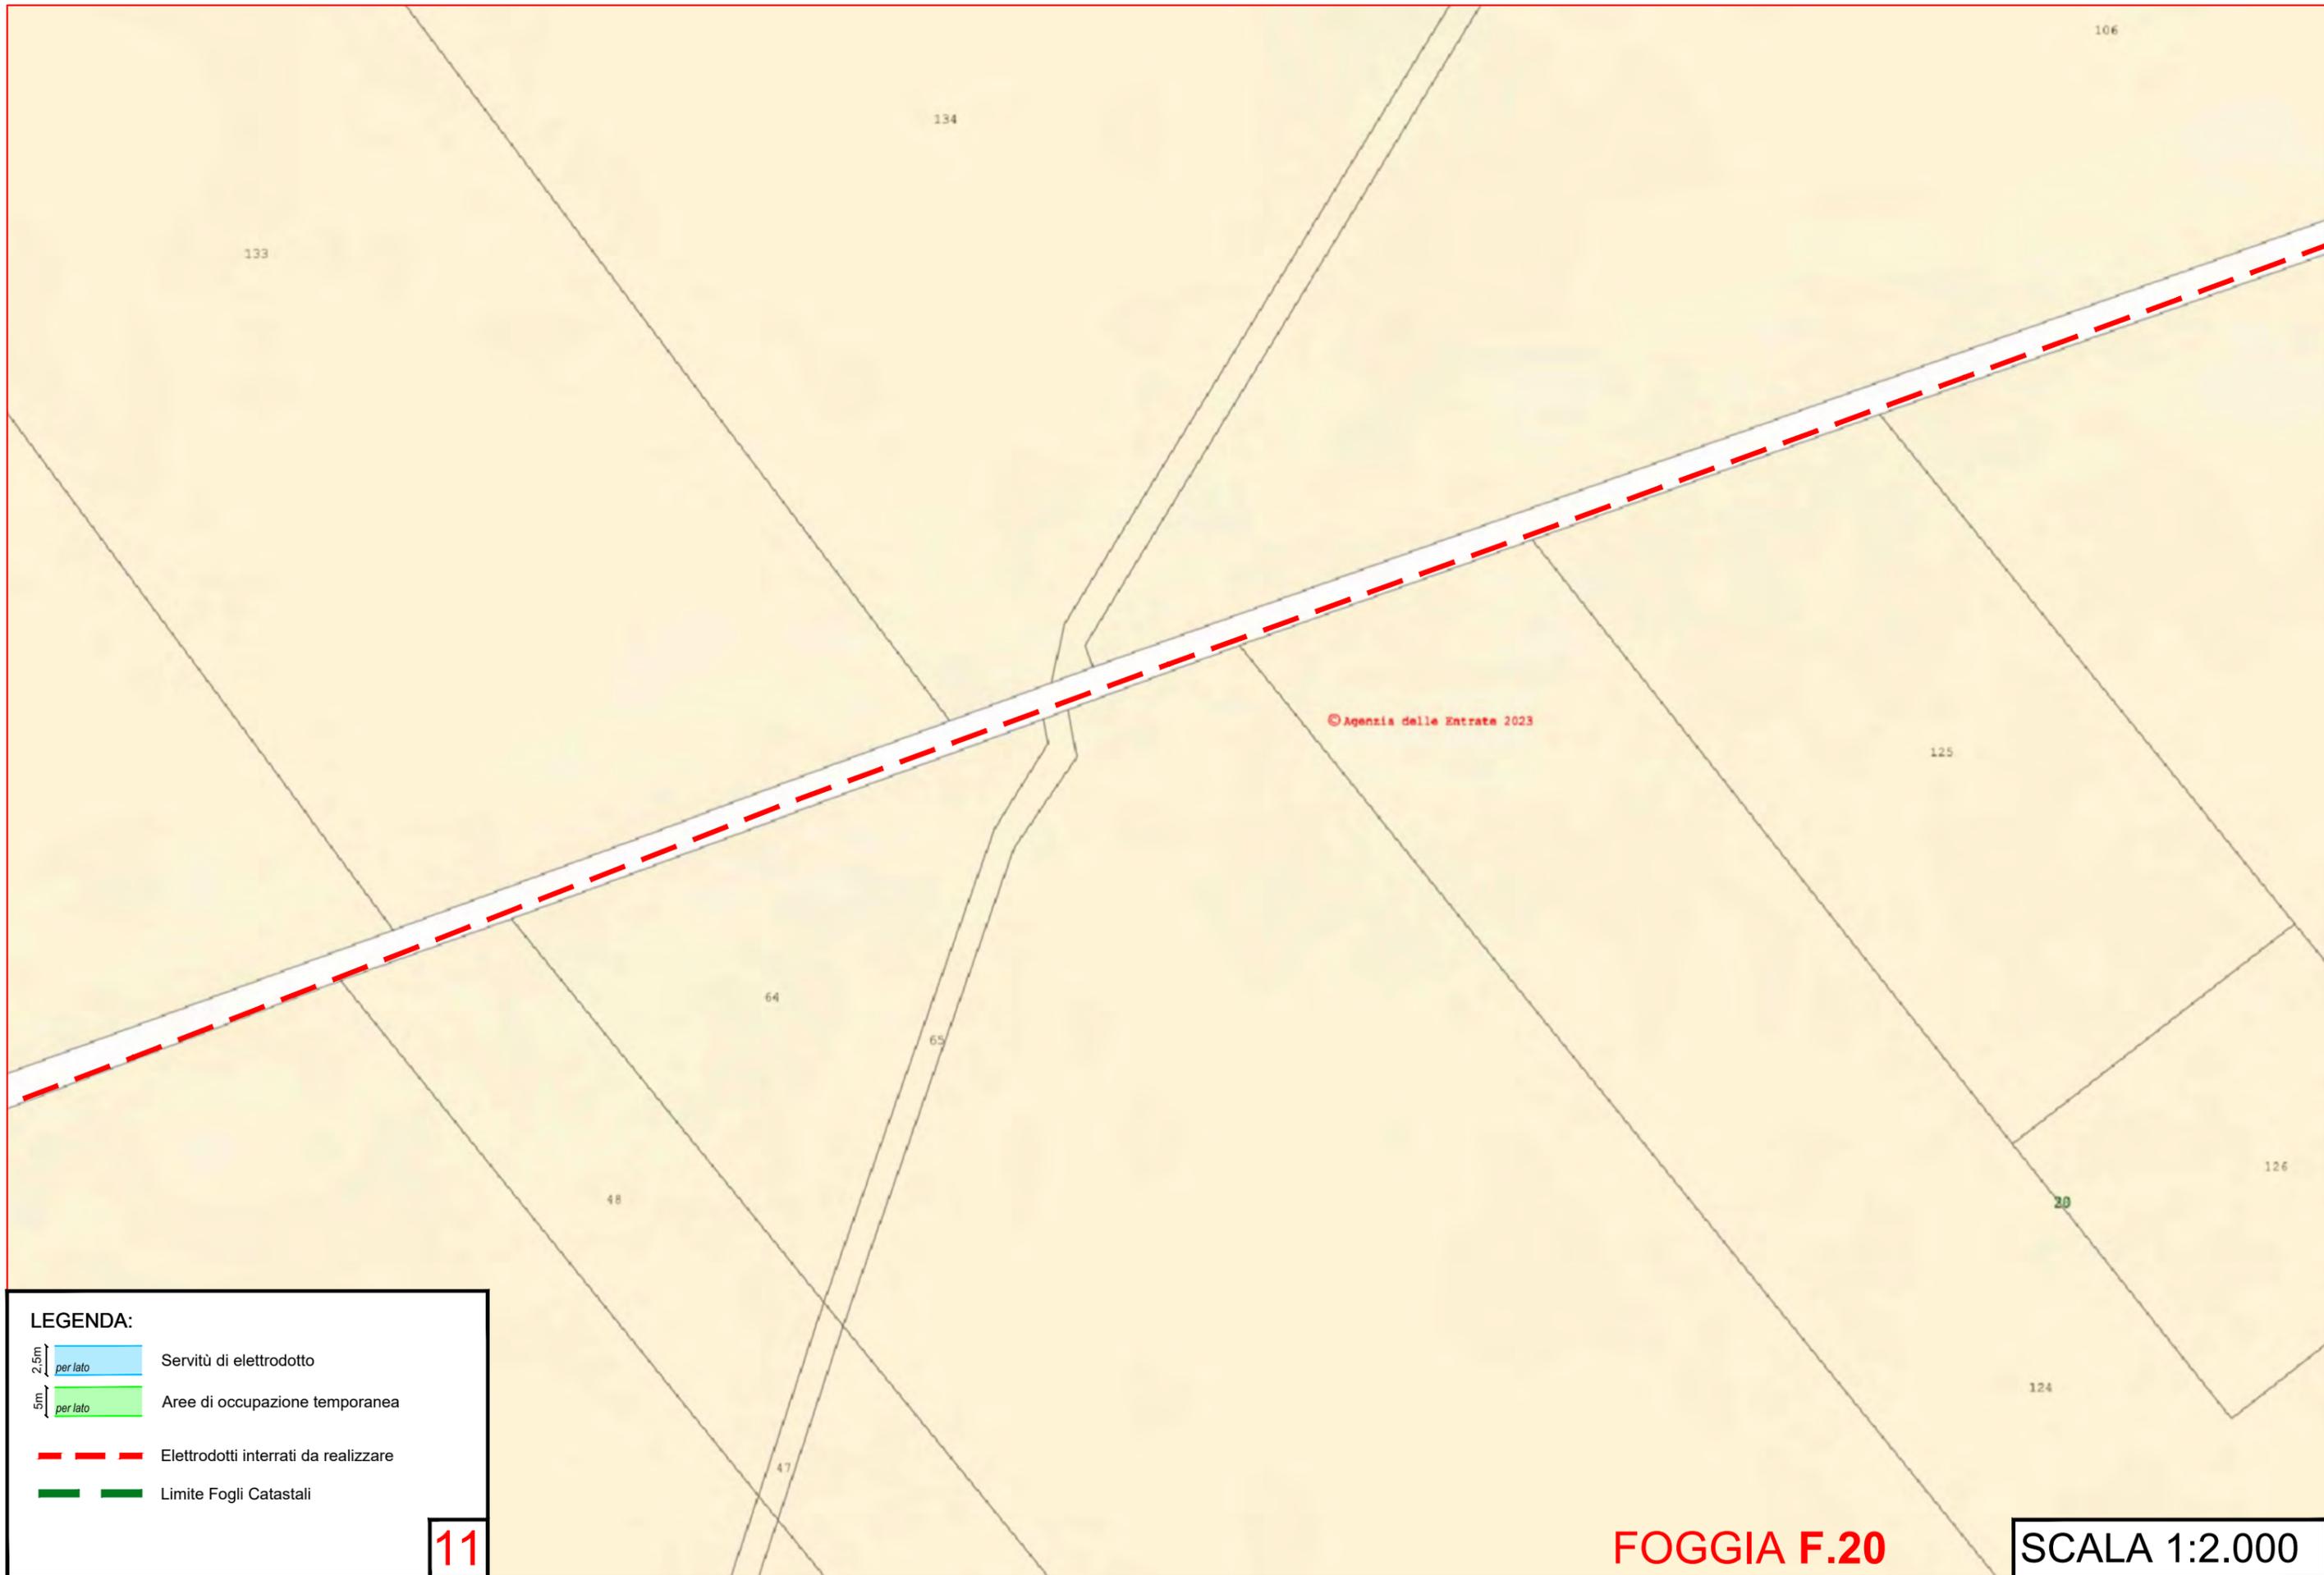

LEGENDA:


- 2.5m
per lato Servitù di elettrodotto
- 5m
per lato Aree di occupazione temporanea
- Elettrodotti interrati da realizzare
- Limite Fogli Catastali

11

FOGGIA F.20

SCALA 1:2.000

FOGGIA F.20

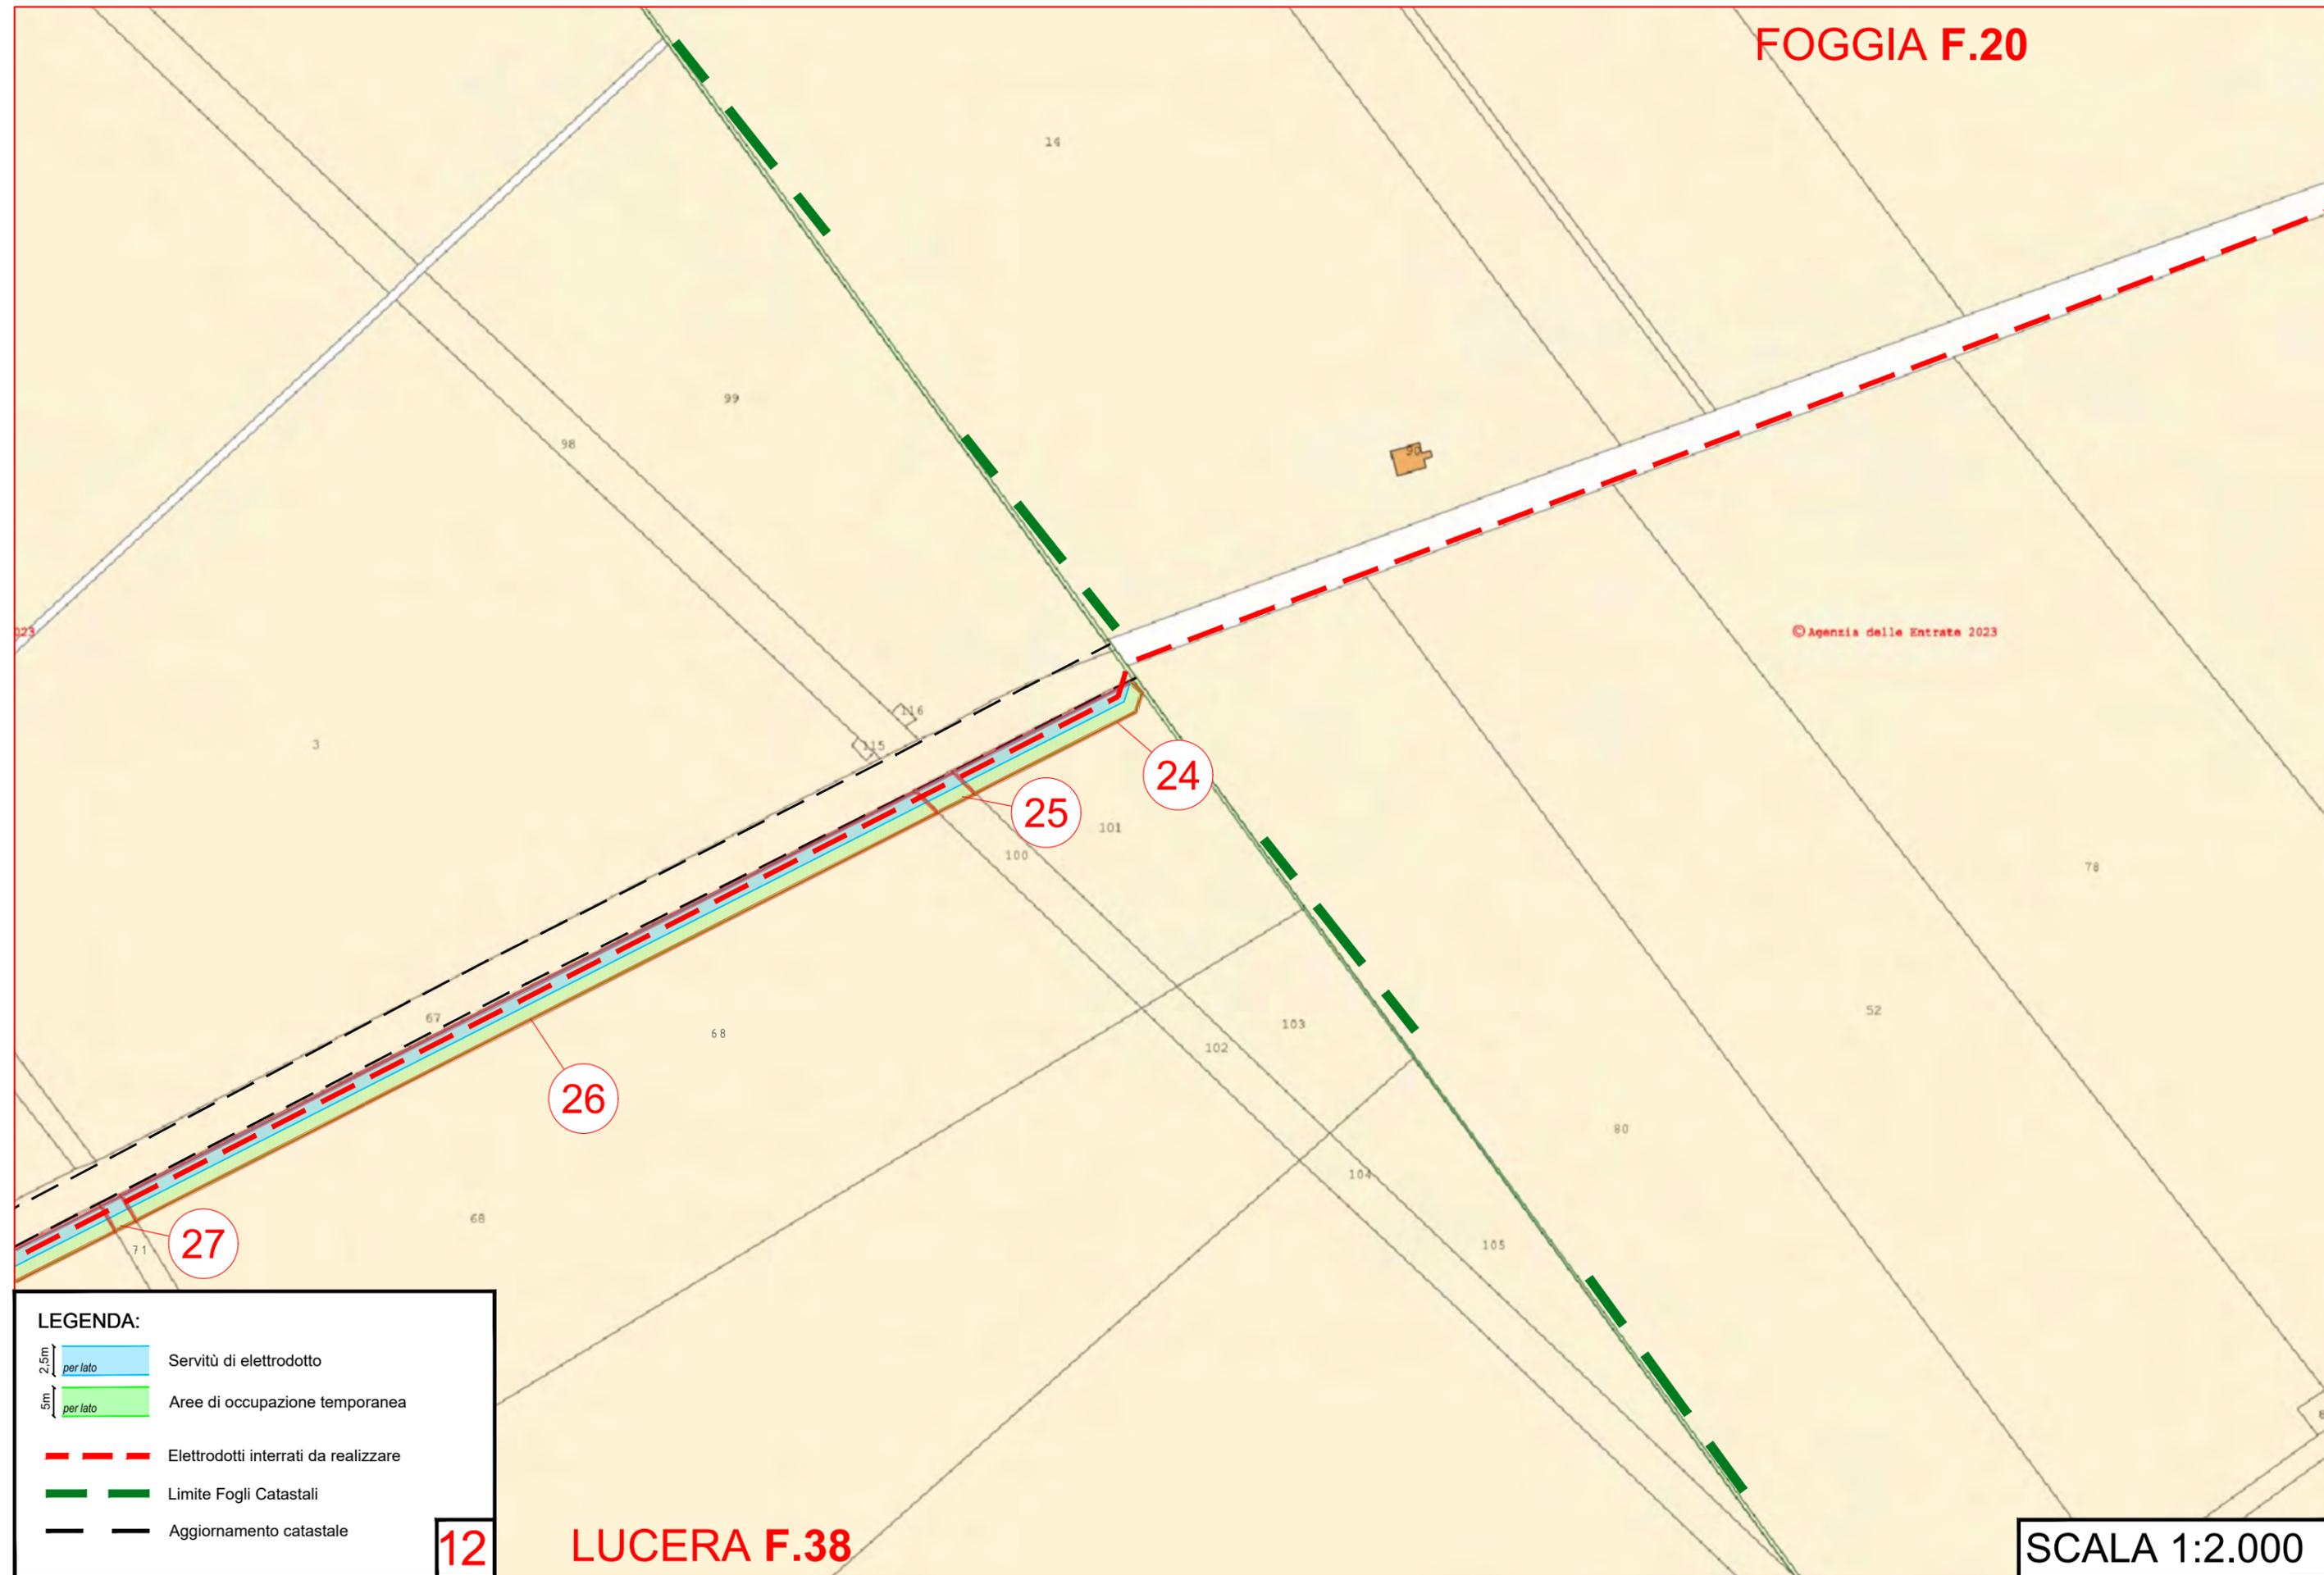

© Agenzia delle Entrate 2023

LEGENDA:


-  Servitù di elettrodotto
-  Aree di occupazione temporanea
-  Elettrodotti interrati da realizzare
-  Limite Fogli Catastali
-  Aggiornamento catastale

12



LUCERA F.38

SCALA 1:2.000

LUCERA F.37

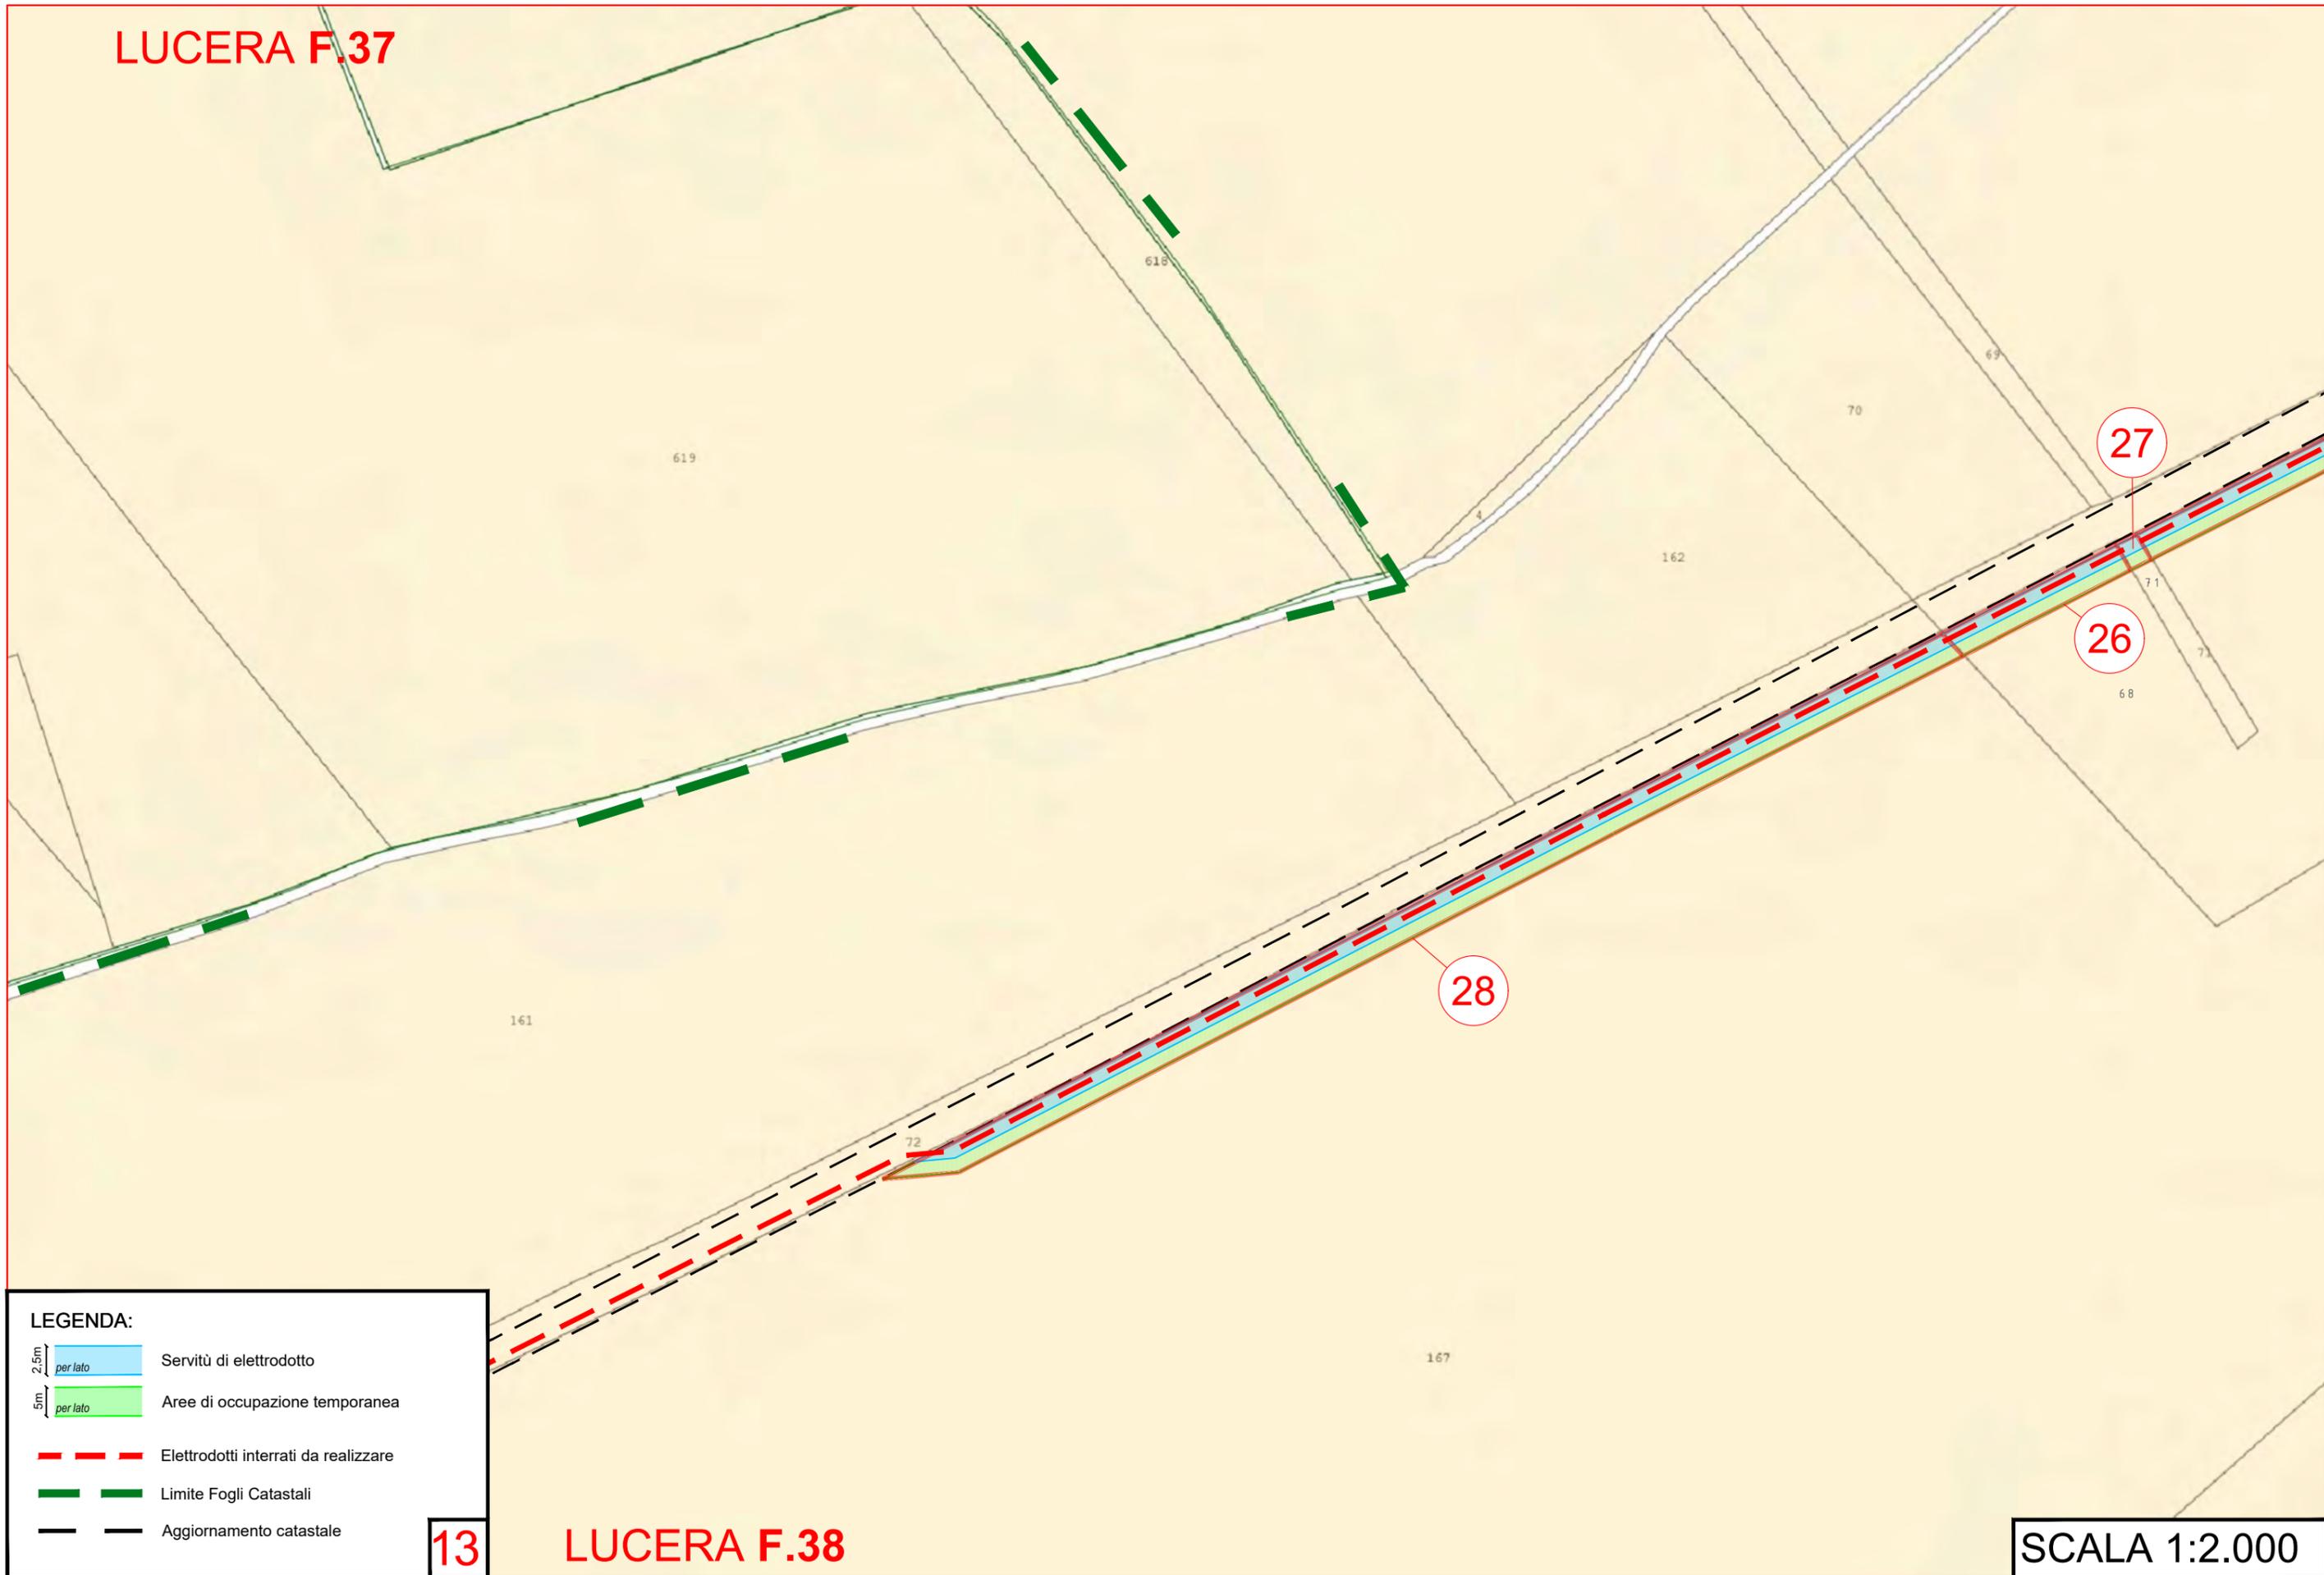

LEGENDA:

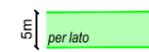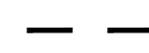
-  Servitù di elettrodotto
-  Aree di occupazione temporanea
-  Elettrodotti interrati da realizzare
-  Limite Fogli Catastali
-  Aggiornamento catastale

13

LUCERA F.38

SCALA 1:2.000


LUCERA F.37

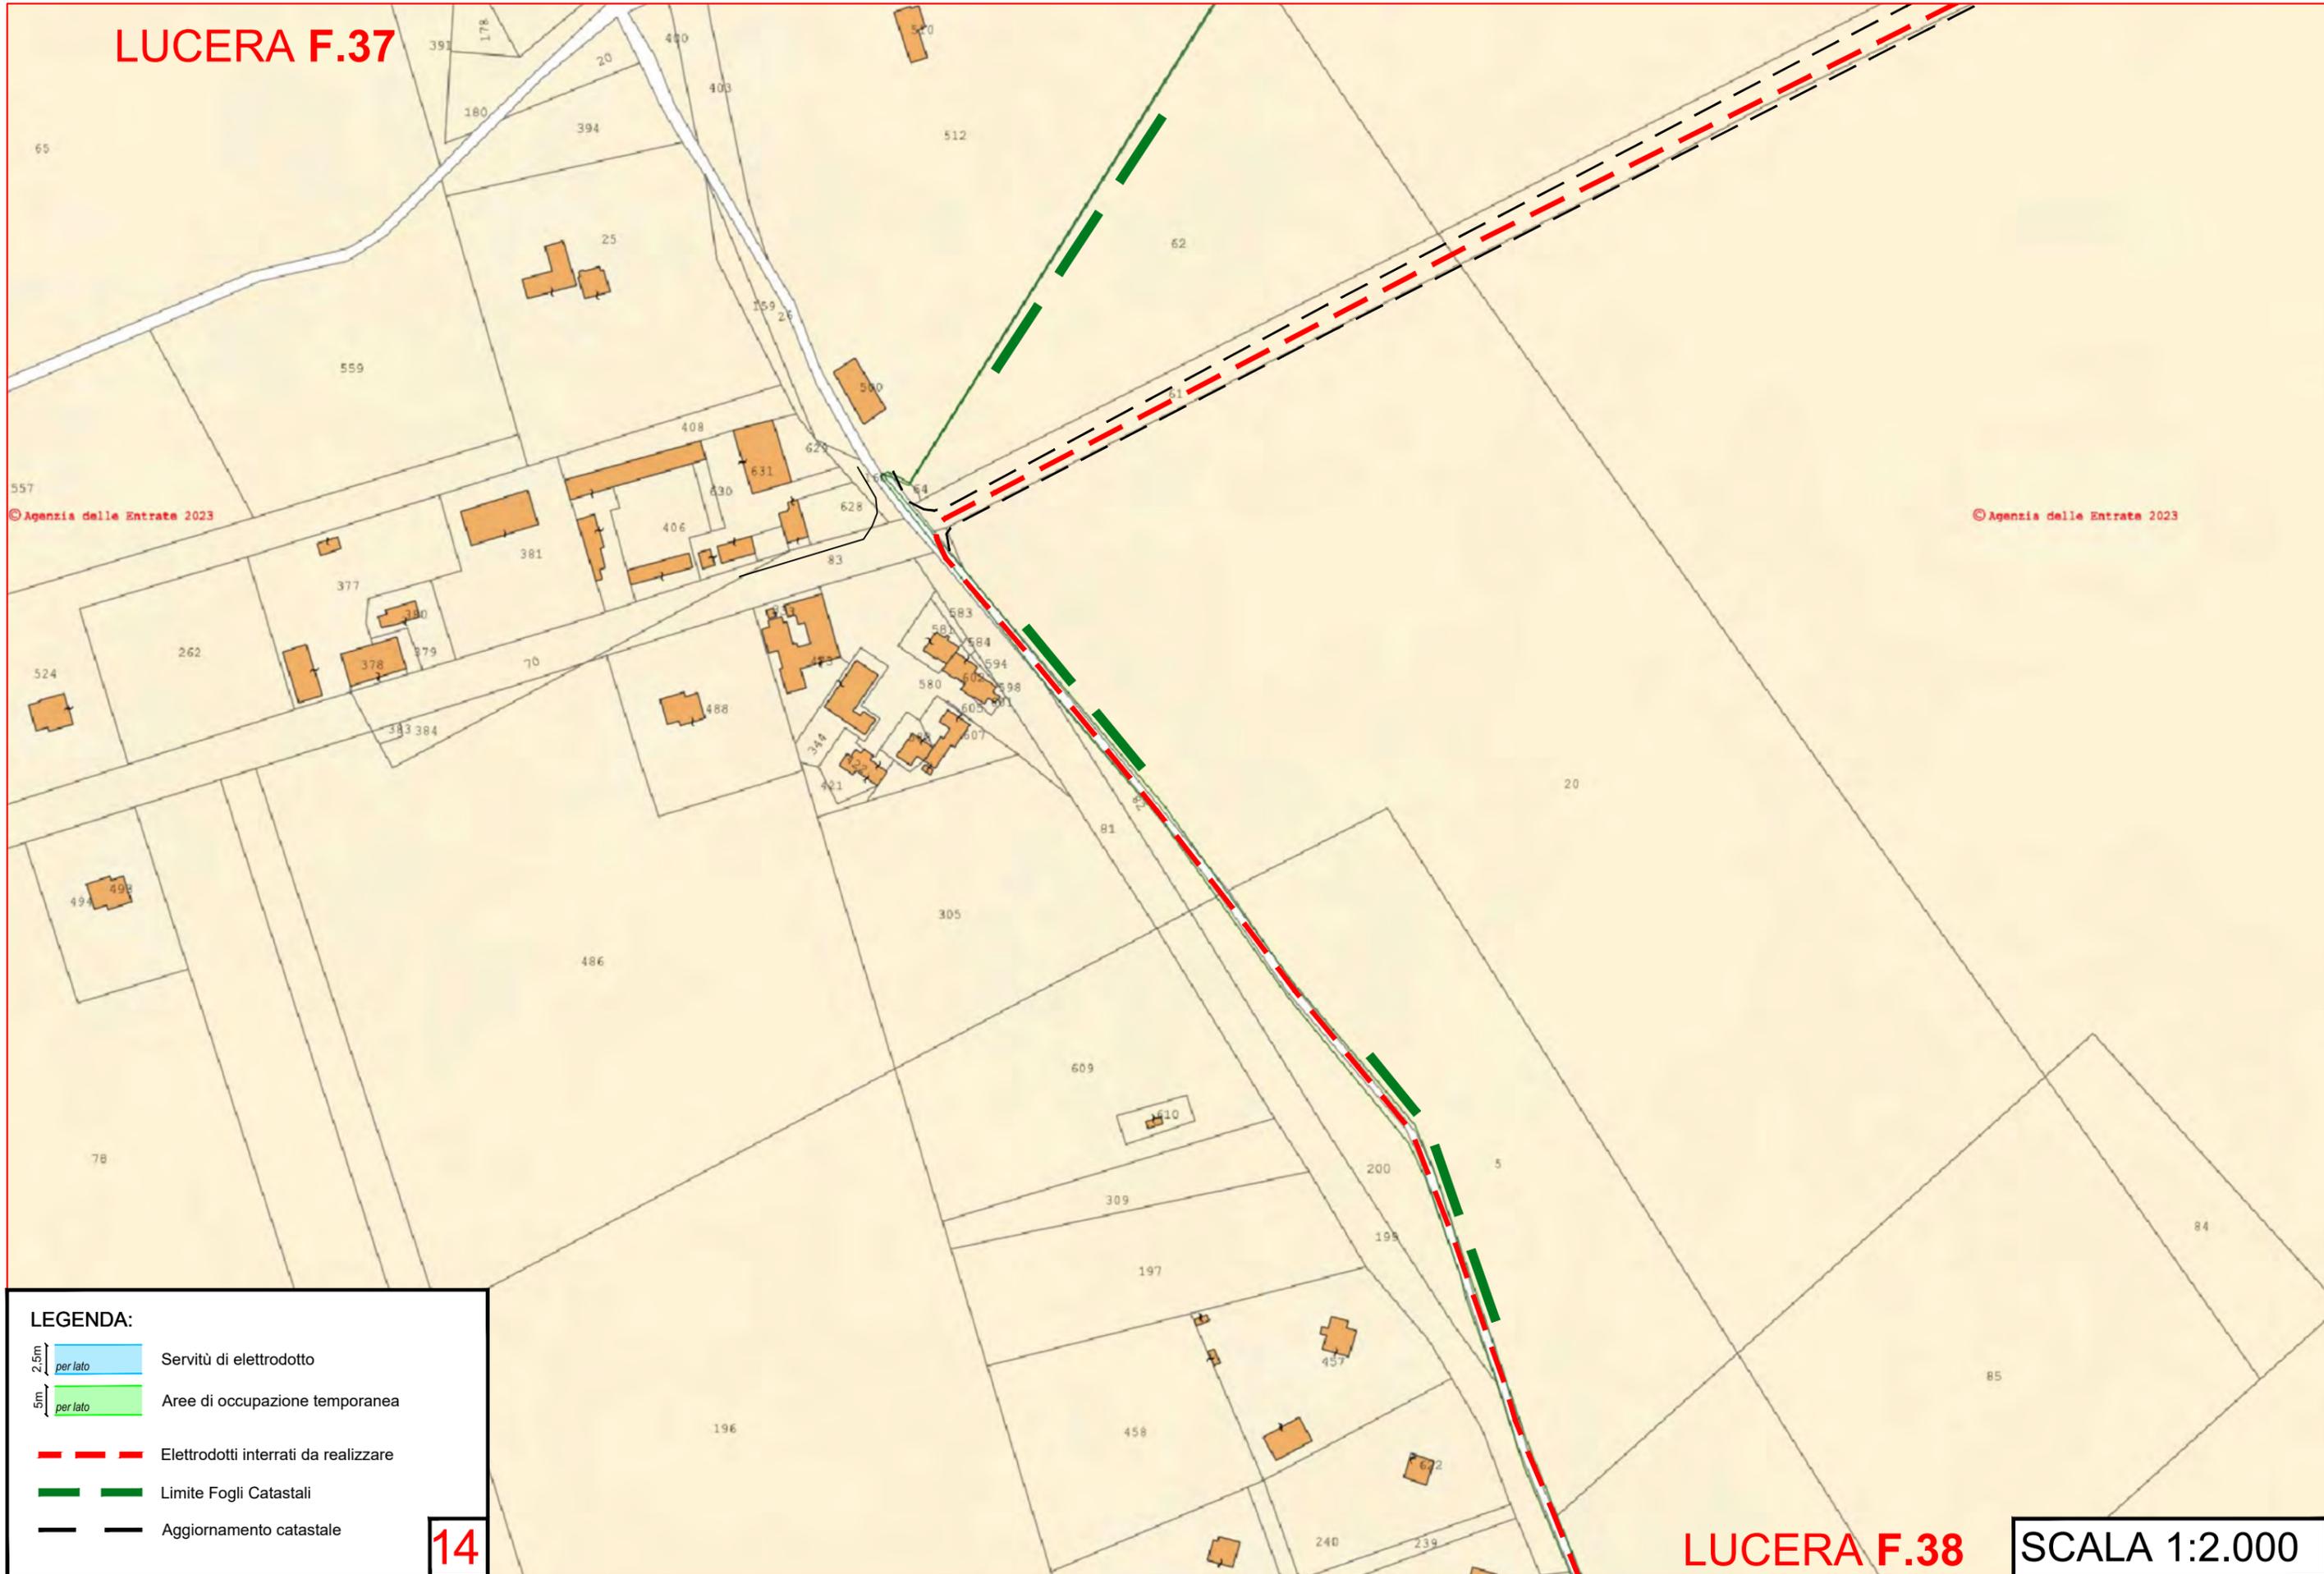

© Agenzia delle Entrate 2023

© Agenzia delle Entrate 2023

LEGENDA:

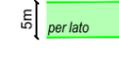
-  Servitù di elettodotto
-  Aree di occupazione temporanea
-  Elettrodotti interrati da realizzare
-  Limite Fogli Catastali
-  Aggiornamento catastale

14

LUCERA F.38

SCALA 1:2.000

LUCERA F.37

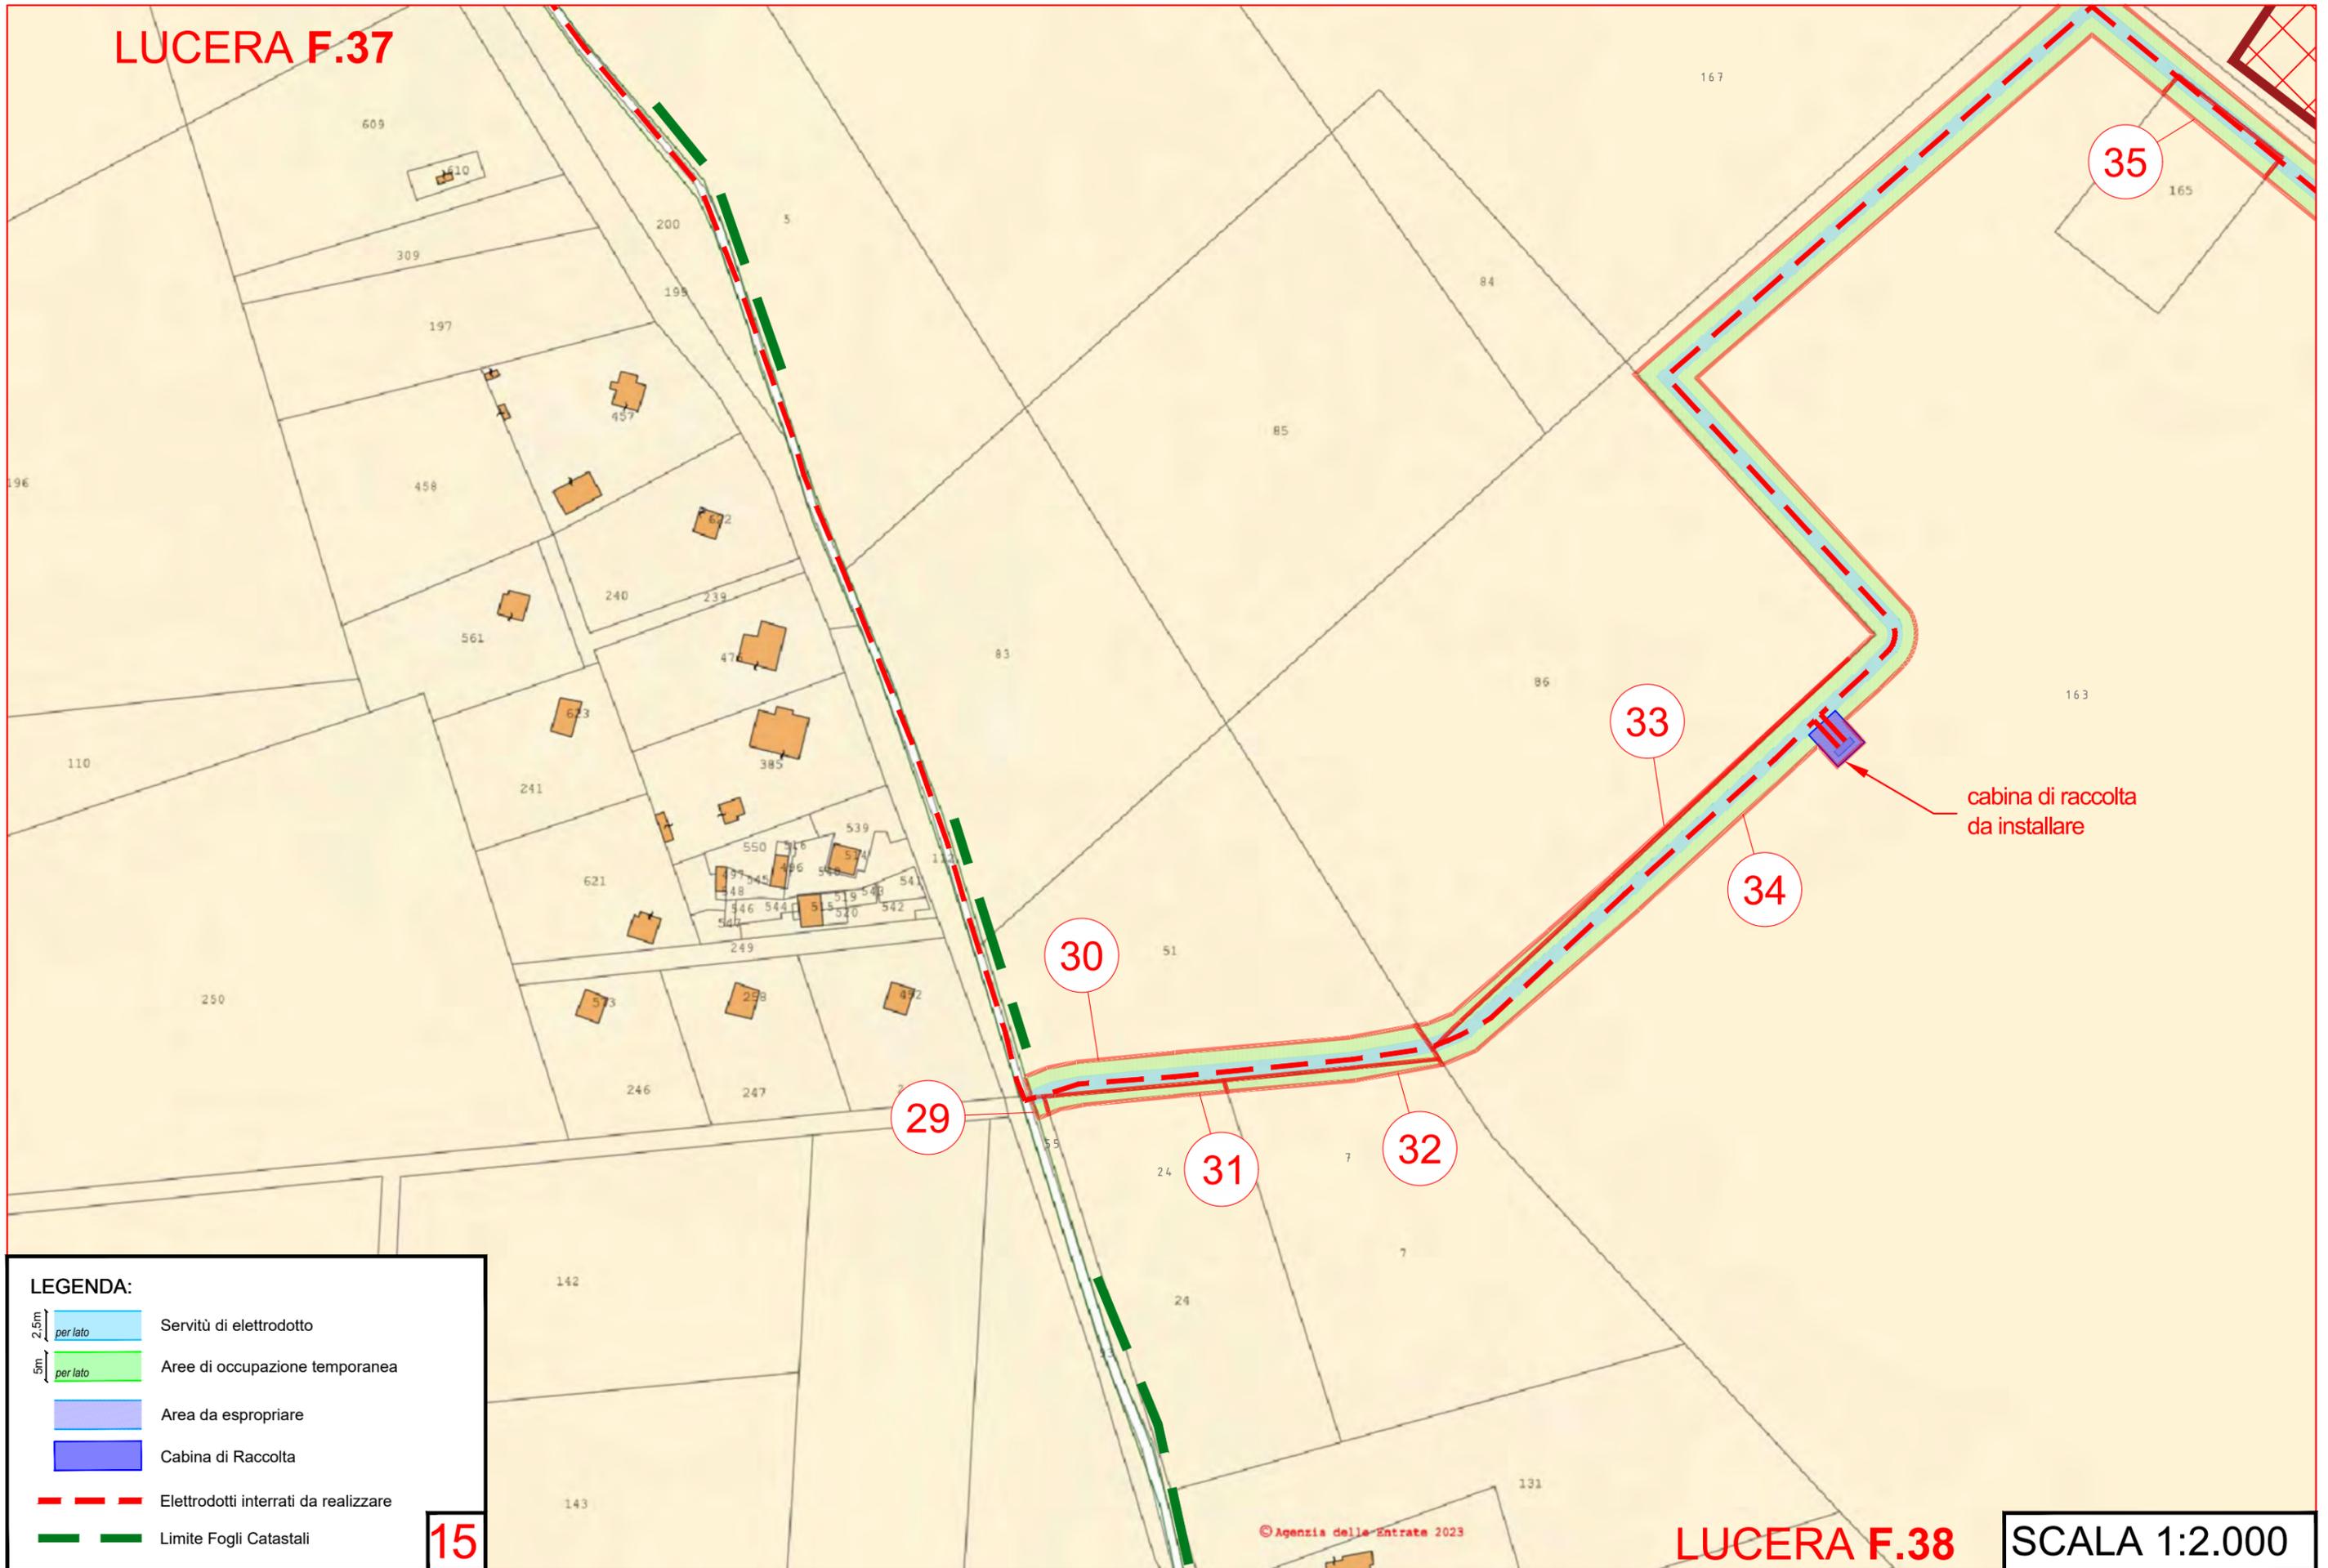

LEGENDA:

-  Servitù di elettrodotto
-  Aree di occupazione temporanea
-  Area da espropriare
-  Cabina di Raccolta
-  Elettrodotti interrati da realizzare
-  Limite Fogli Catastali

15


© Agenzia delle Entrate 2023

LUCERA F.38

SCALA 1:2.000

cabina di raccolta da installare

SE RTN Tema "Benestariata"
380/150 kV da realizzare

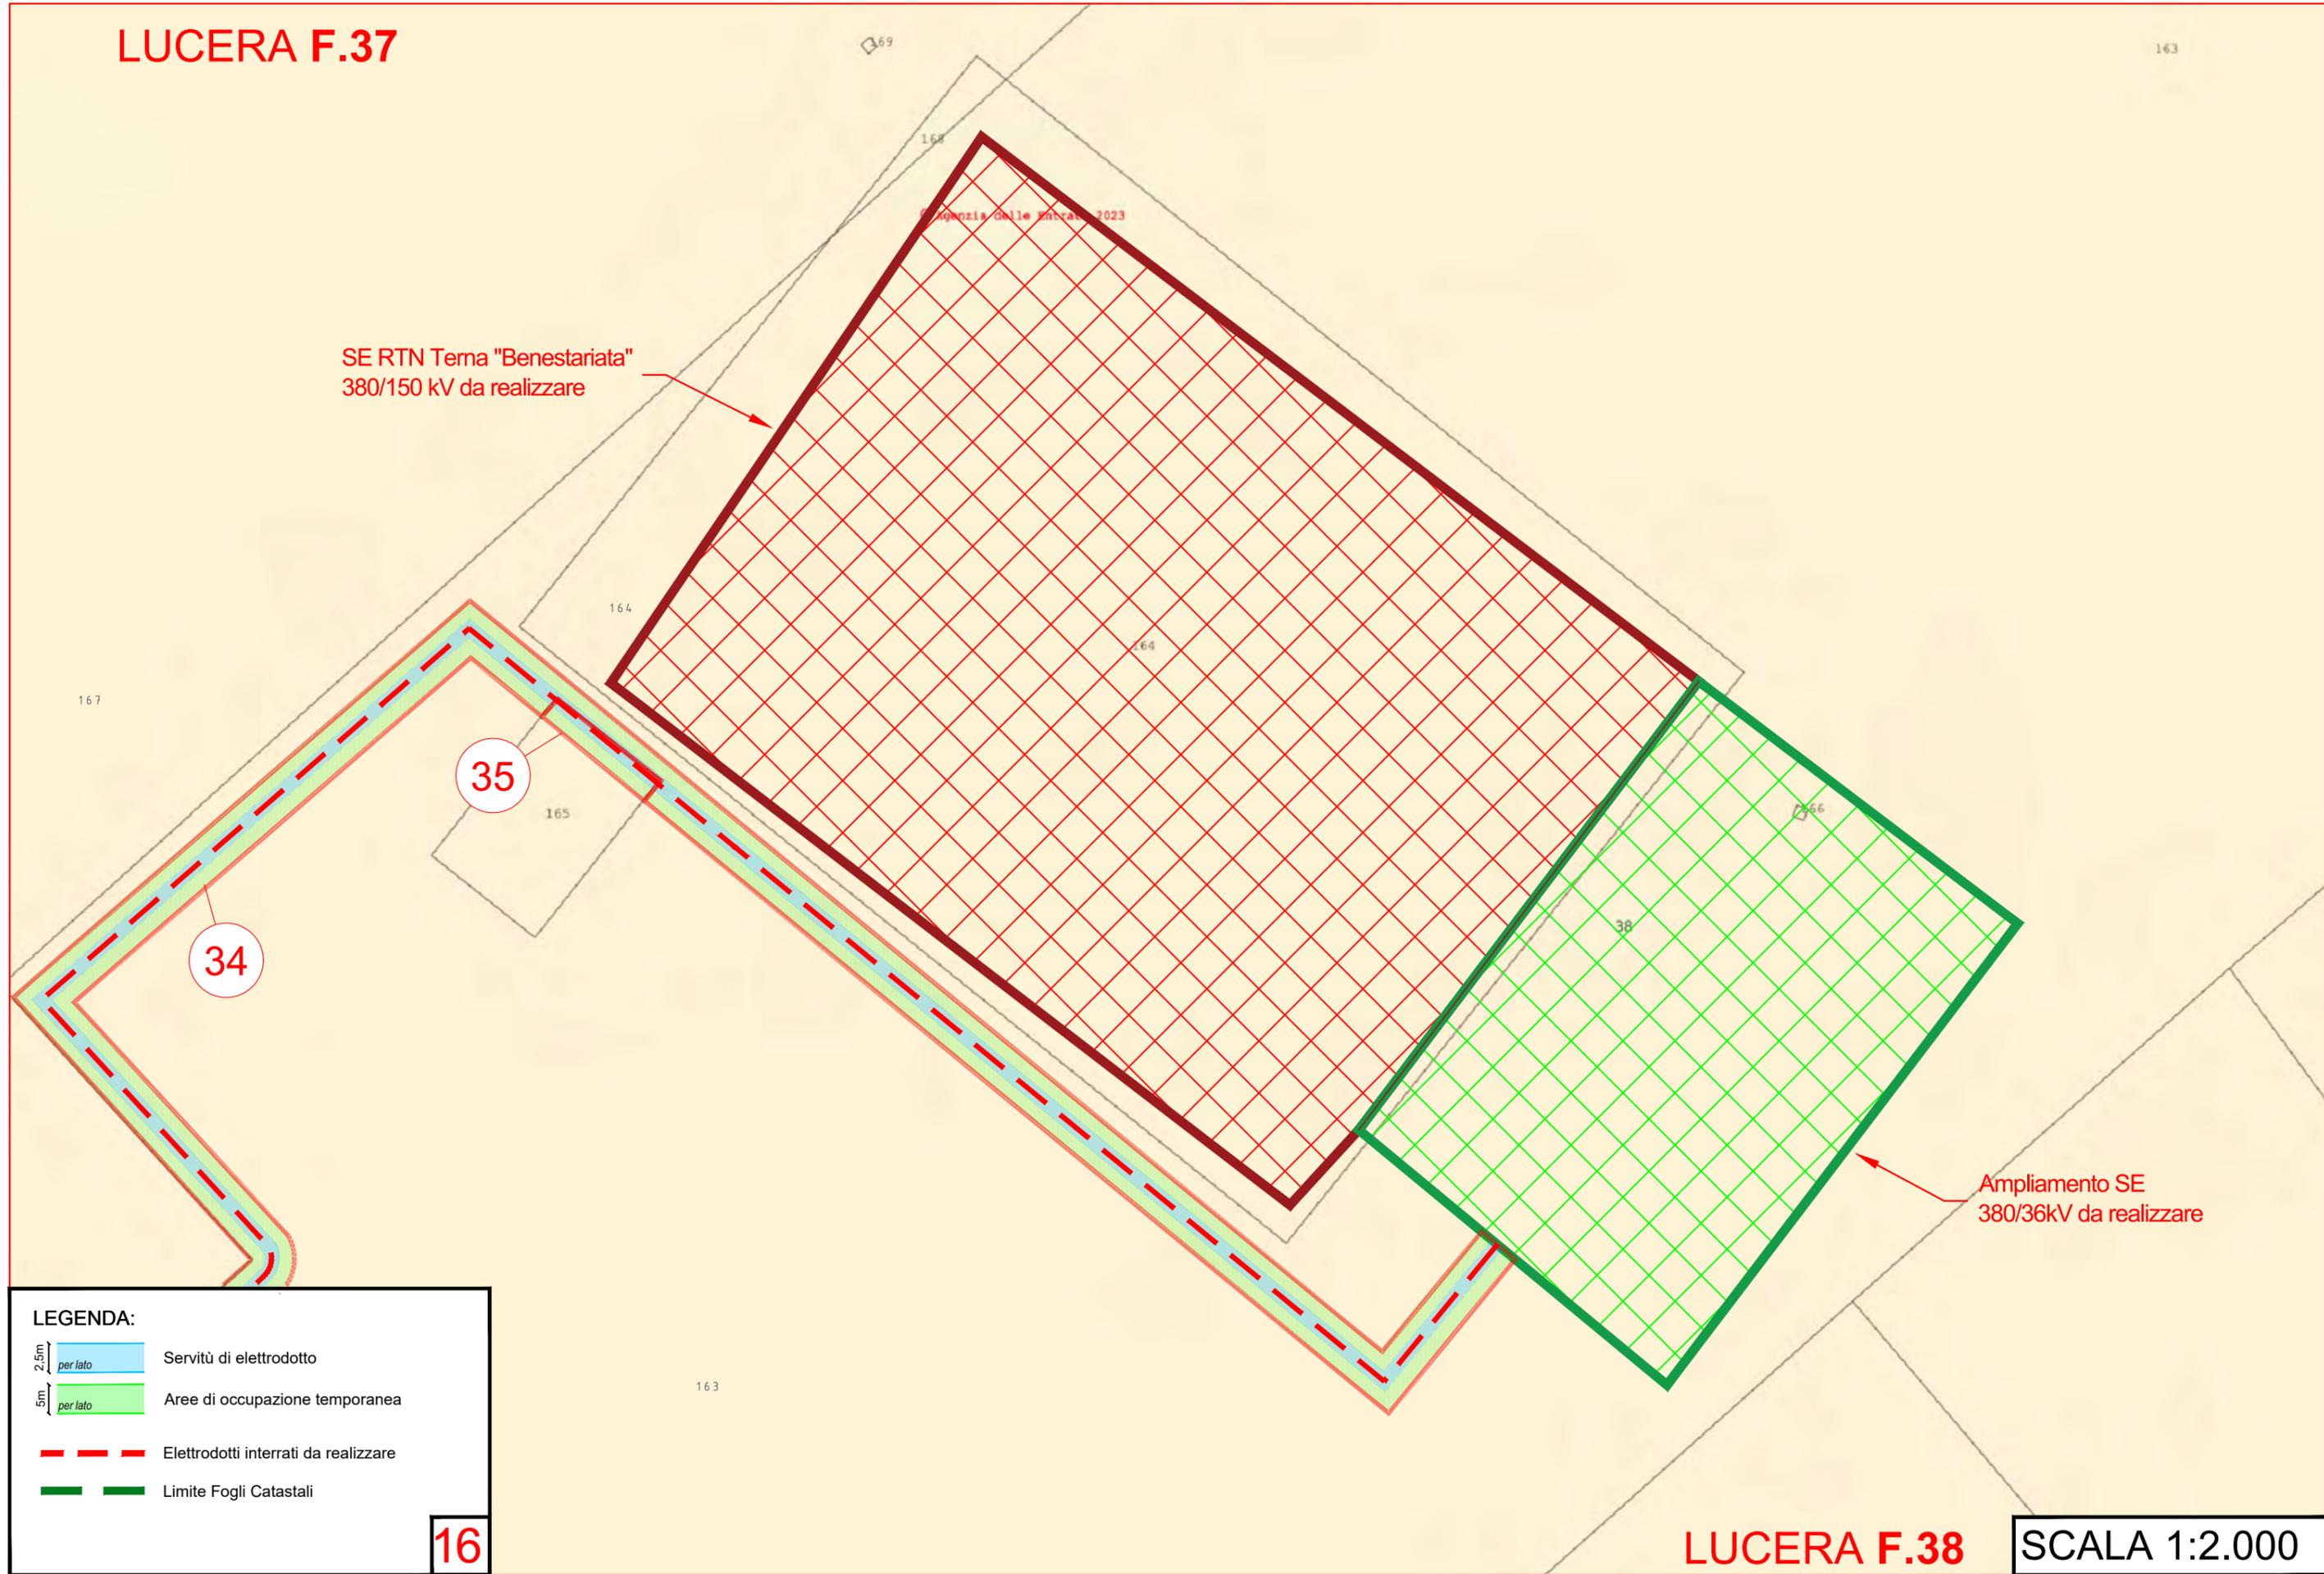


35

34

Ampliamento SE
380/36kV da realizzare

LEGENDA:

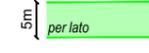-  Servitù di elettrodotto
-  Aree di occupazione temporanea
-  Elettrodotti interrati da realizzare
-  Limite Fogli Catastali

16