


PARTICOLARE – STRUTTURE SOSTEGNO MODULI


TIPOLOGICI

SEZIONE 2 (TRASVERSALE)
SCALA 1:100

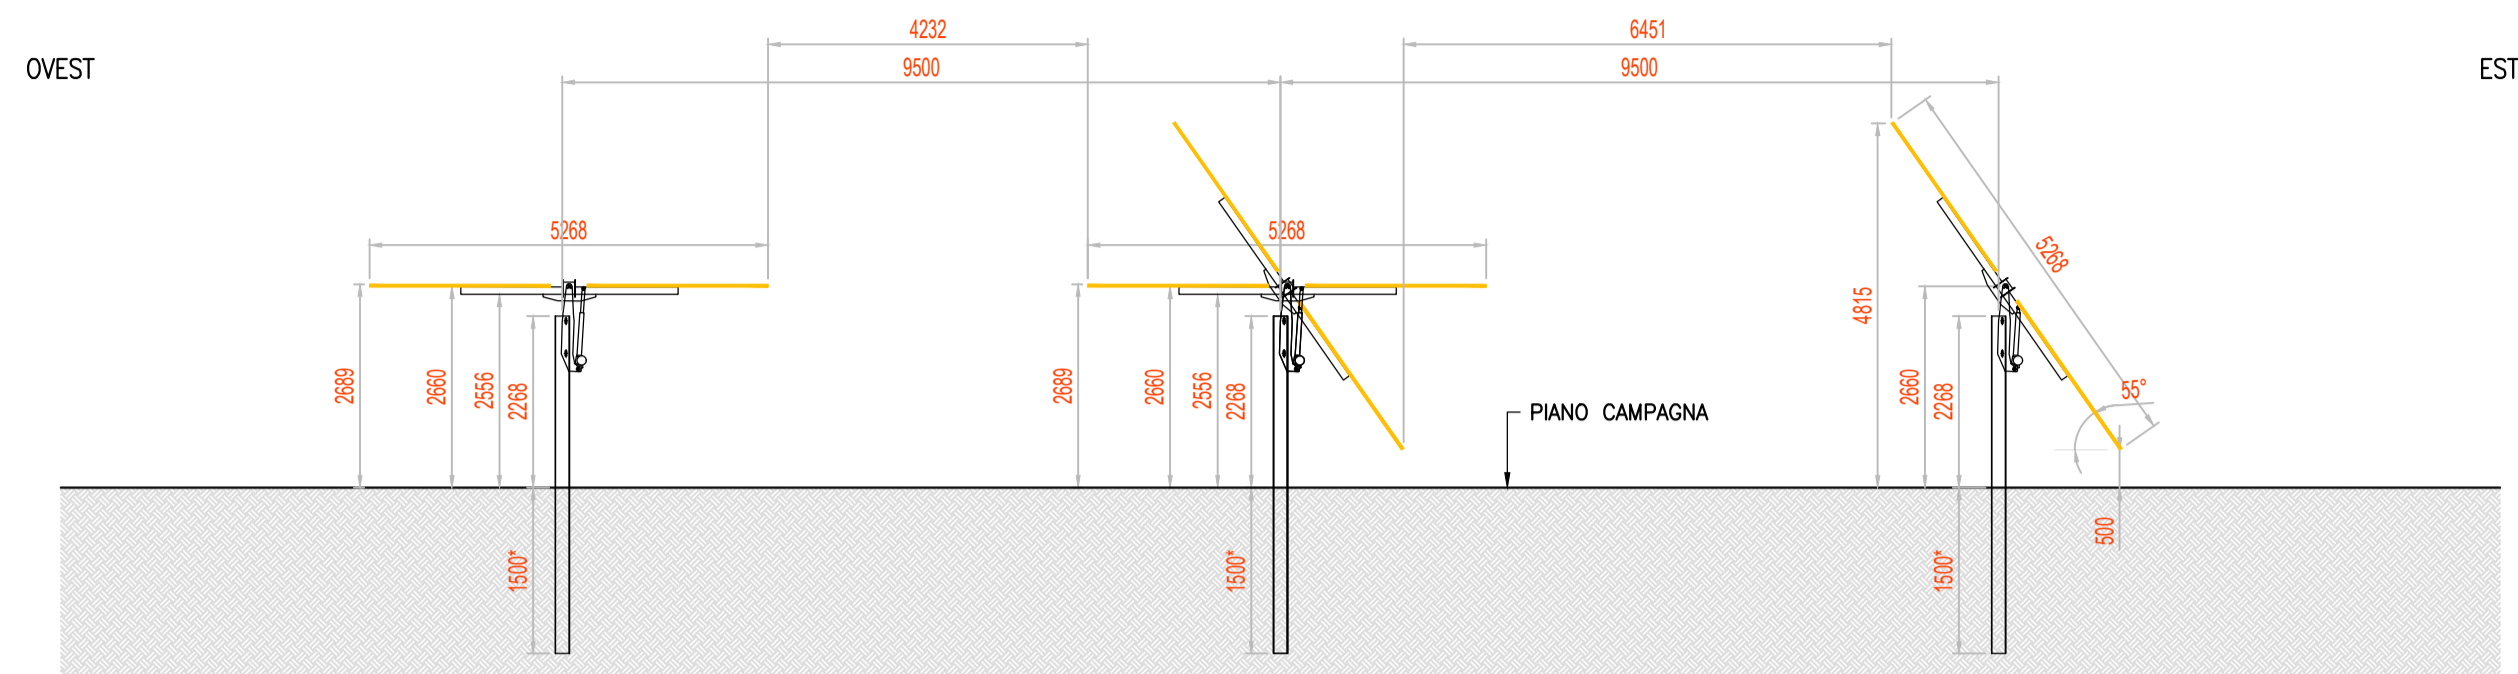

PIANTA
SCALA 1:100

1 SEZIONE

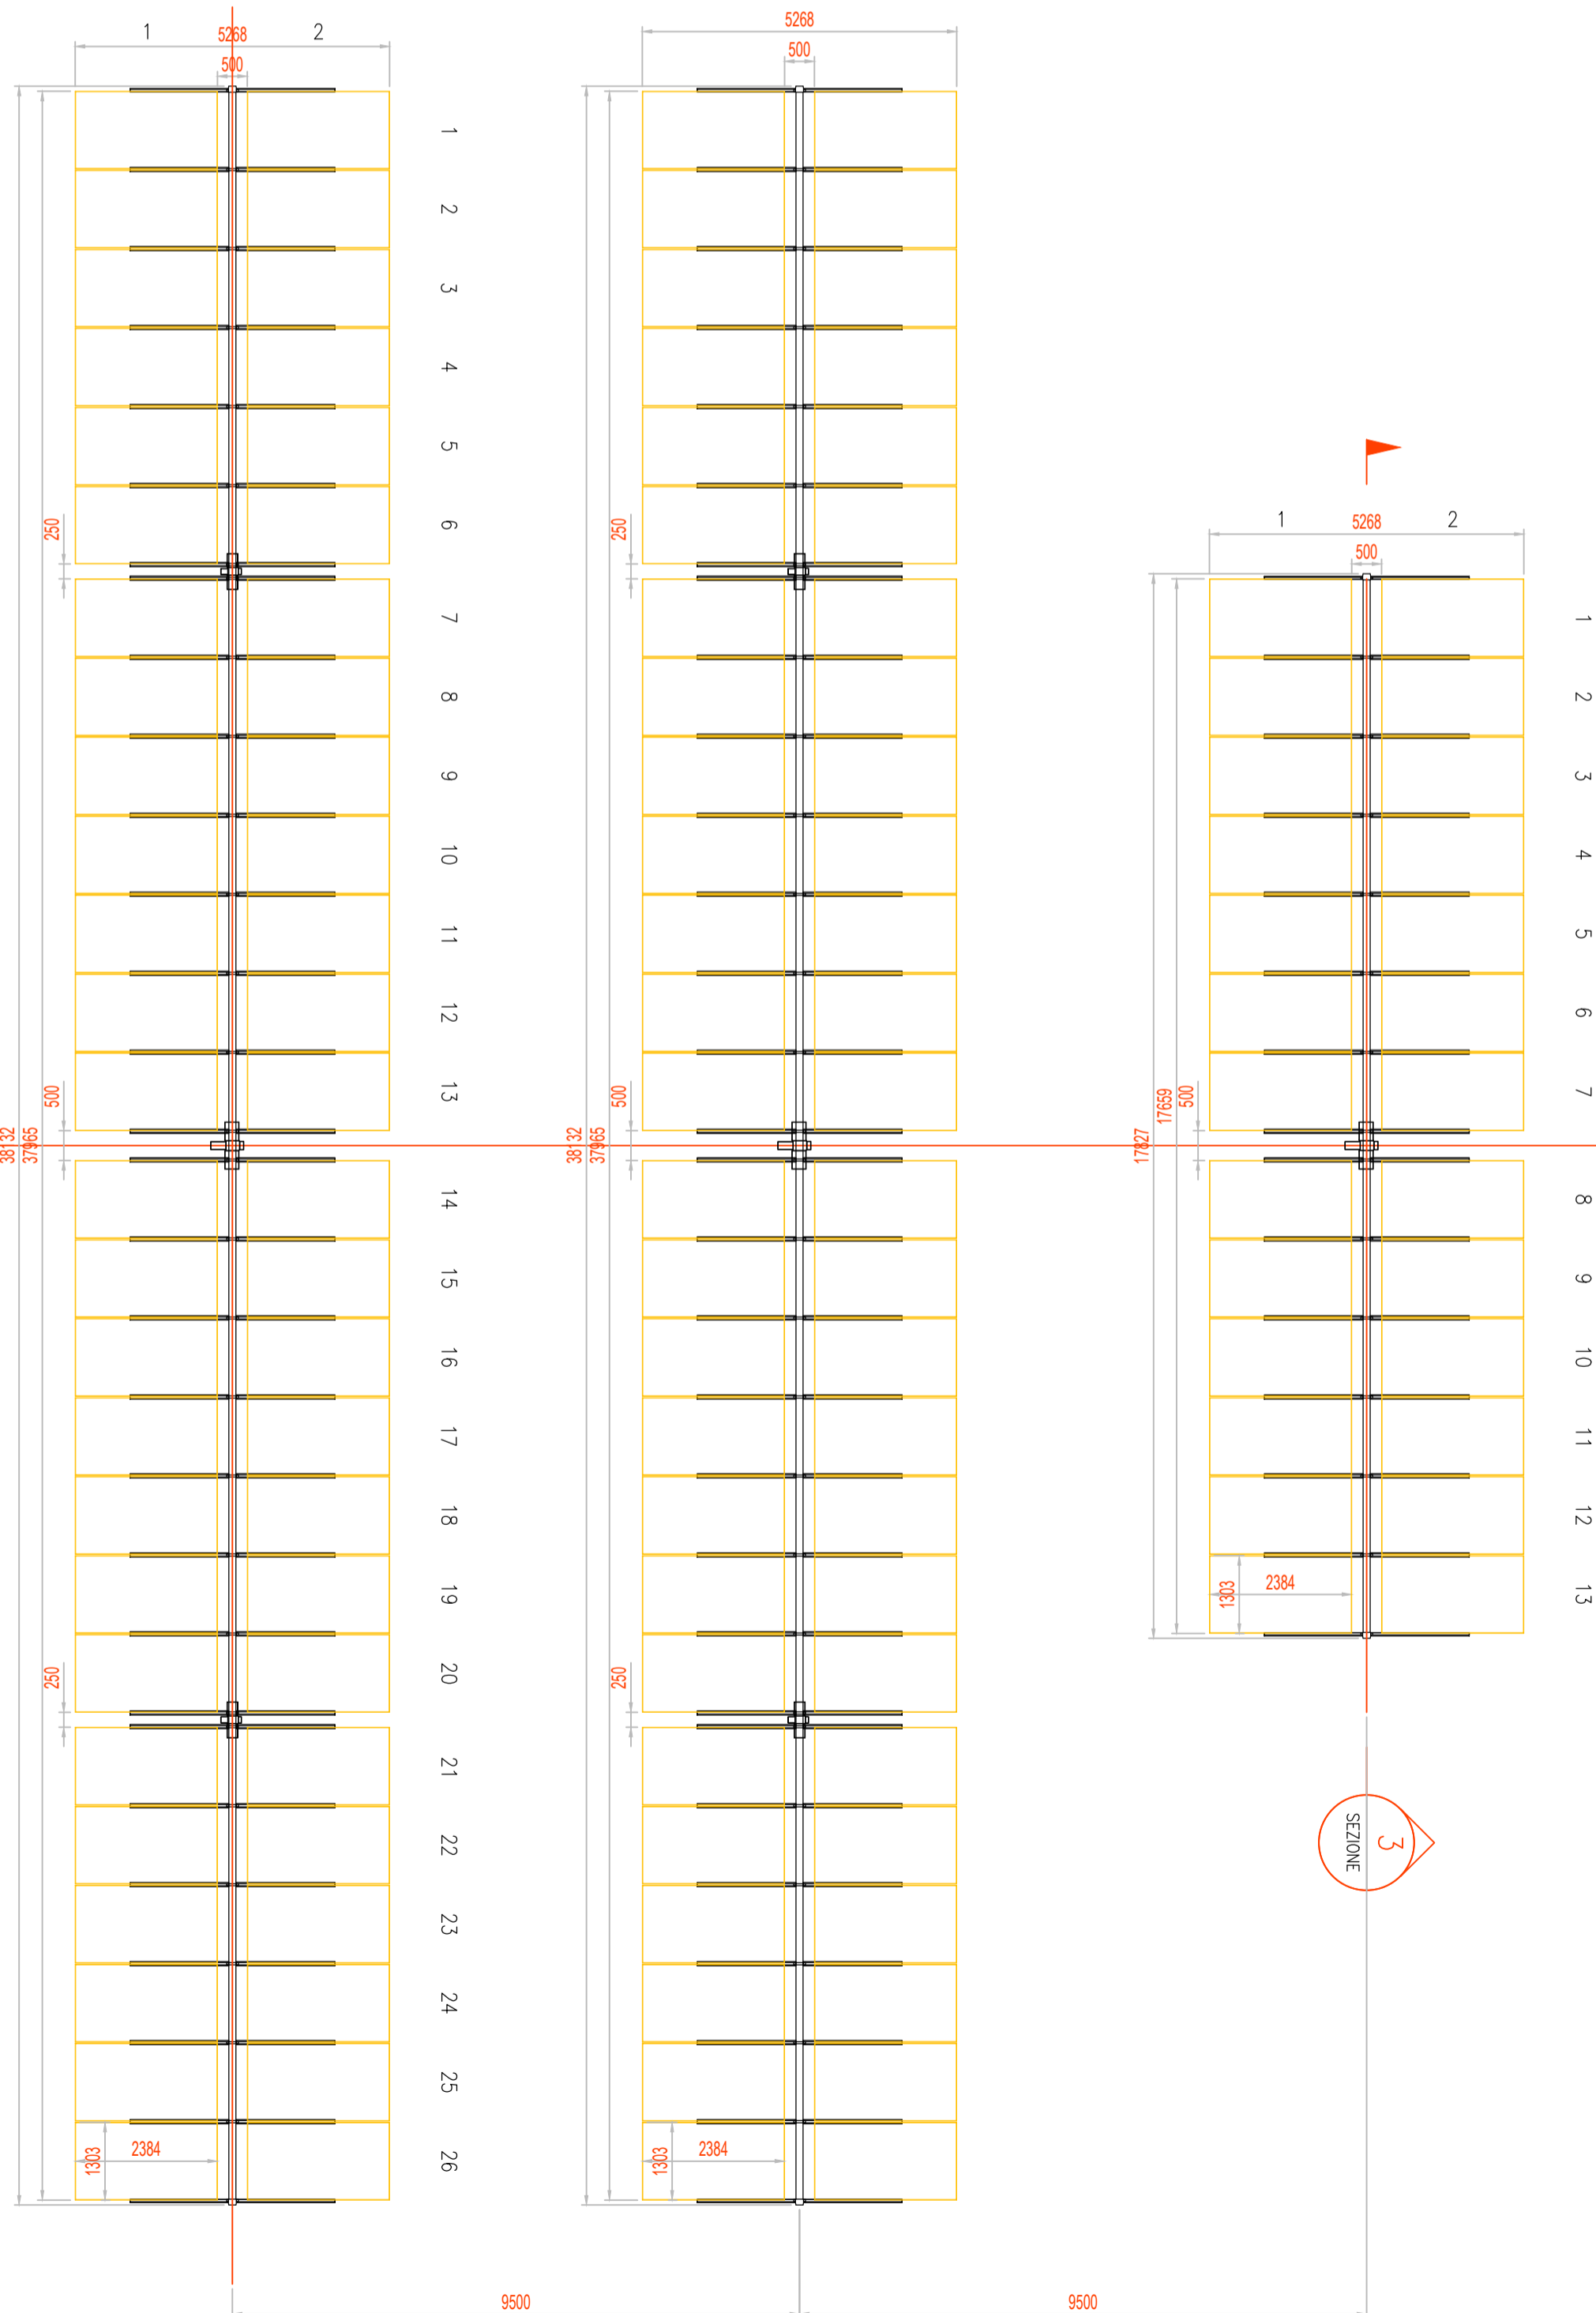


2 SEZIONE

3 SEZIONE


NORD

SEZIONE 1 (LONGITUDINALE)
SCALA 1:100

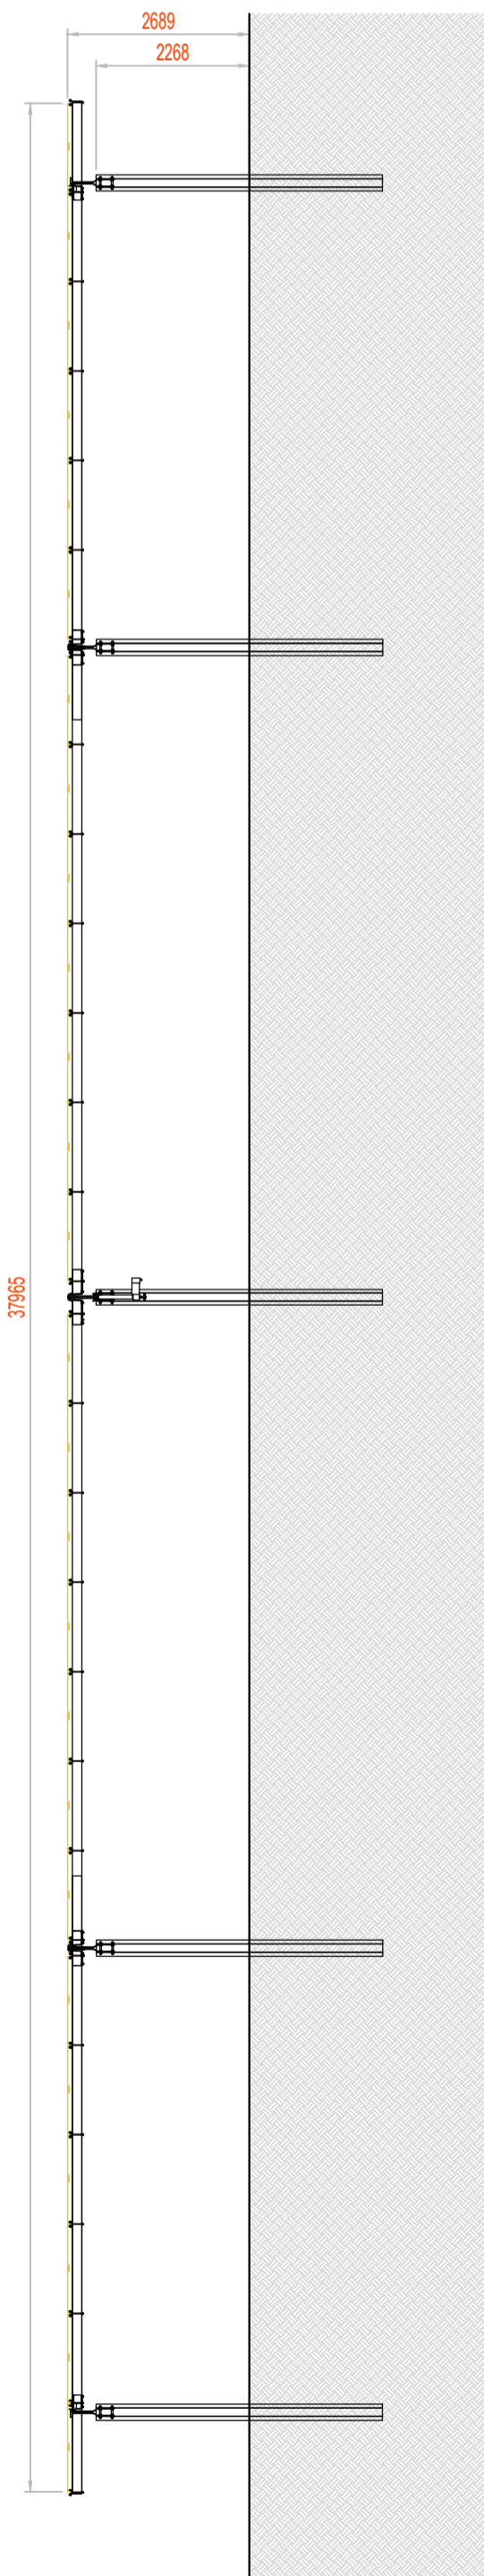


SUD

SEZIONE 3 (LONGITUDINALE)
SCALA 1:100

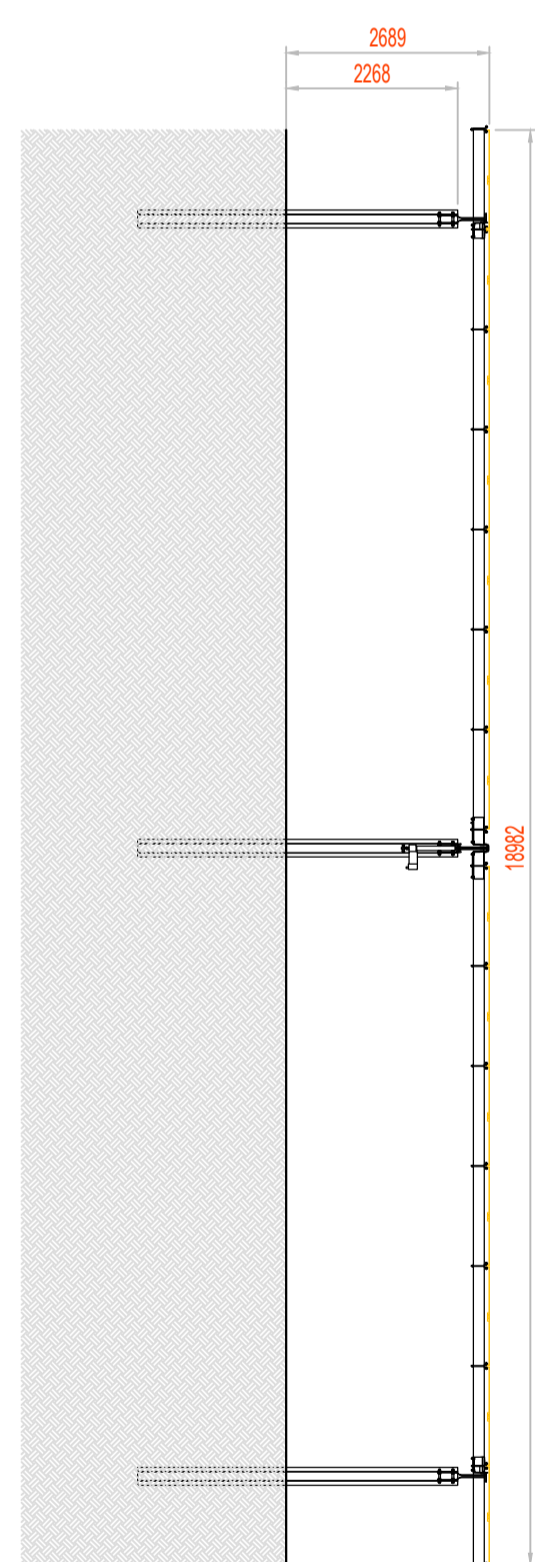


NORD

SUD

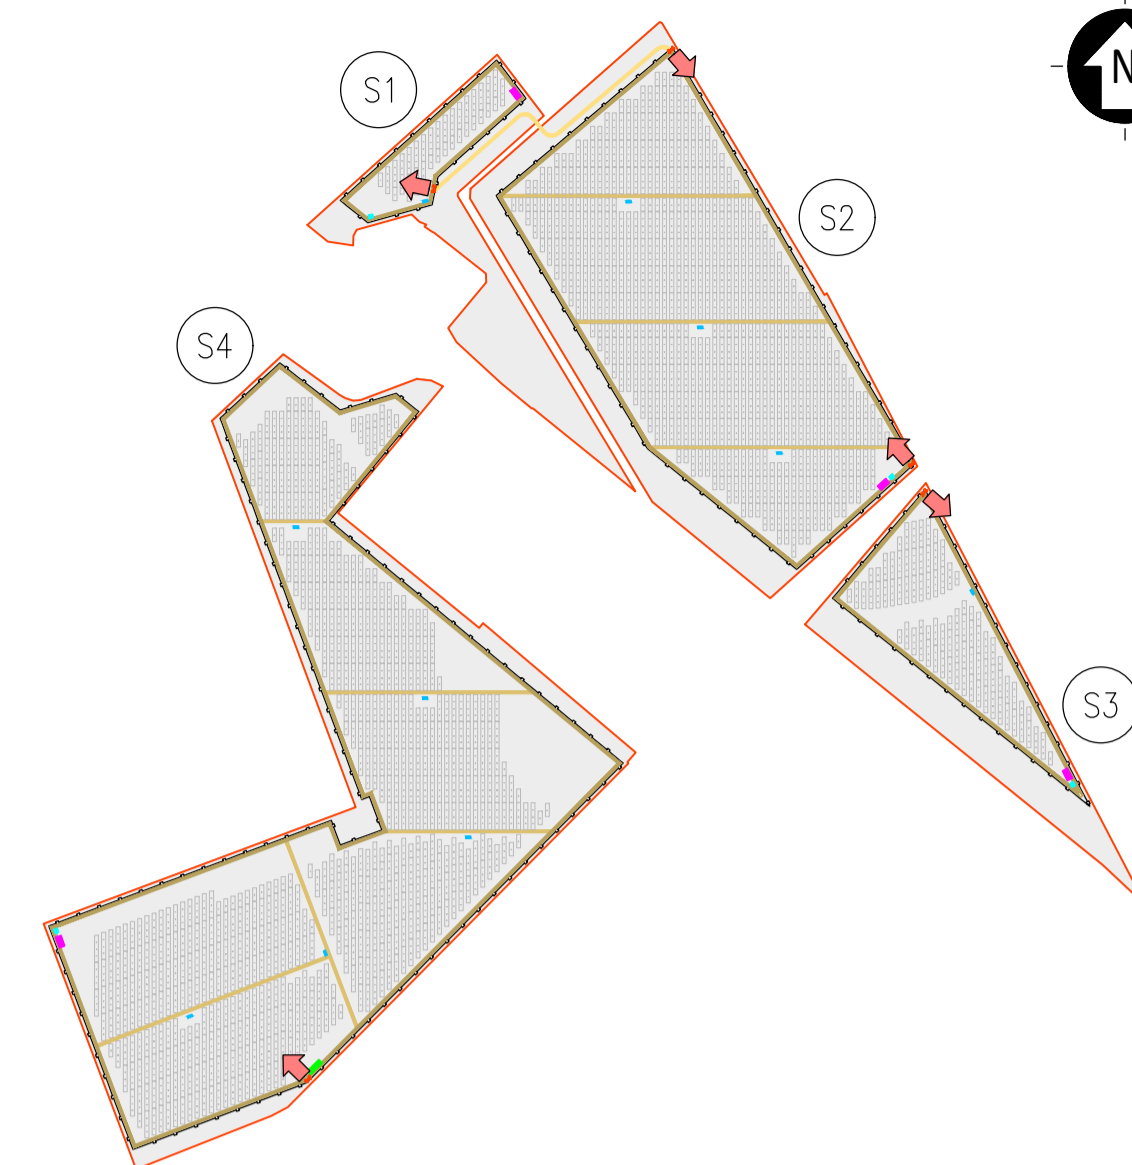

KPLAN


SCALA 1:10000 - 1 cm = 100 m

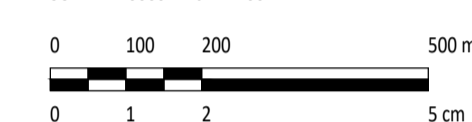

LEGENDA

- SITO CATASTALE
- RECINZIONE IN PROGETTO
- ACCESSO AREA IMPIANTO
- VIABILITÀ DI PROGETTO
- TRACKER
- CABINATI
- CABINA ELETTRICA DI CONNESSIONE
- POWER STATION
- LOCALE GUARDIANIA E CONTROLLO ACCESSI
- MAGAZZINO

SCALA 1:100 - 1 cm = 1 m

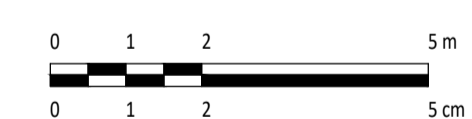

| 0 | | SA | CP | LC | 12/2023 |
|------|-------------|--------|---------|---------|---------|
| REV. | DESCRIZIONE | DESIGN | CONTROL | APPROV. | DATA |

Montana

MontanaSpA
Via Carlo Magno 10, 25041 Mantova
Tel. +39 0376 418173
Fax +39 0376 418180
www.montanaenergy.com
Cap.Soc. 800.000.000 €

Comittente: **SOLAR CAPITAL 4 S.R.L.**
VIA REINELLA SNC
71017 - TORREMAGGIORE (FG)

Progettisti: **ING. LAURA CONTI**
Iscritta all'Ordine degli Ingegneri della Provincia di Pavia al n. 1726

Oggetto: **IMPIANTO INTEGRATO AGRIVOLTAICO COLLEGATO ALLA RTN**
POTENZA NOMINALE 39,40 MW
COMUNE DI FOGGIA - COMUNE DI SAN SEVERO
PROGETTO DEFINITIVO

Tavola: **PARTICOLARE STRUTTURE SOSTEGNO MODULI**

N. Tav. **11**

N. Rif. **2748_5573_FG-SS_VIA_T11_REV0_PARTICOLARE STRUTTURE SOSTEGNO MODULI**

Scala **1:100**

È VIETATA LA RIPRODUZIONE DI QUESTO DOCUMENTO SENZA PREVENTIVA AUTORIZZAZIONE SCRITTA DELLA MONTANA SPA