

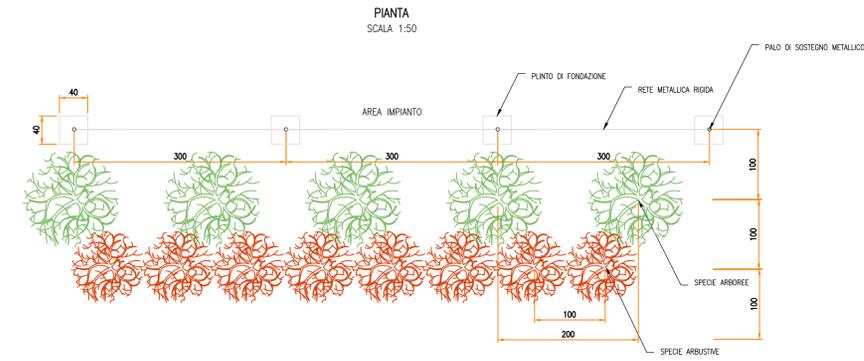
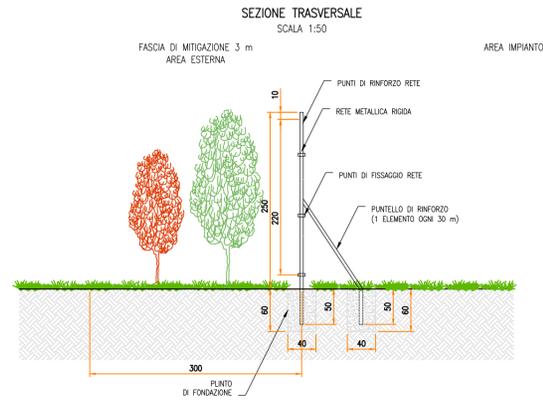
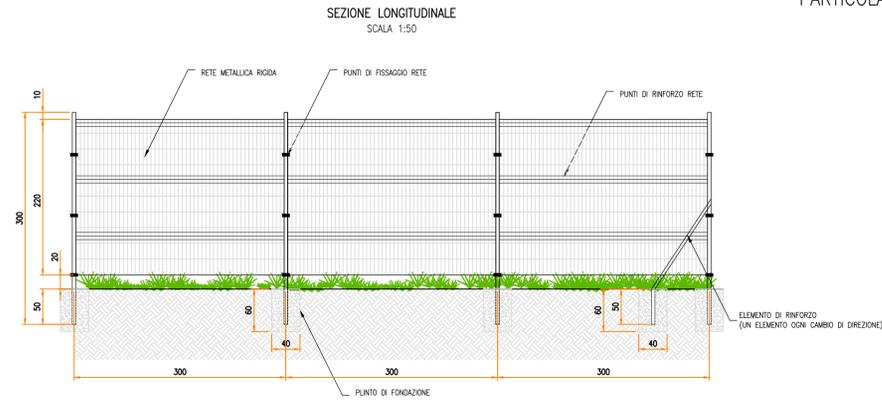
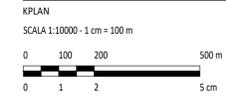
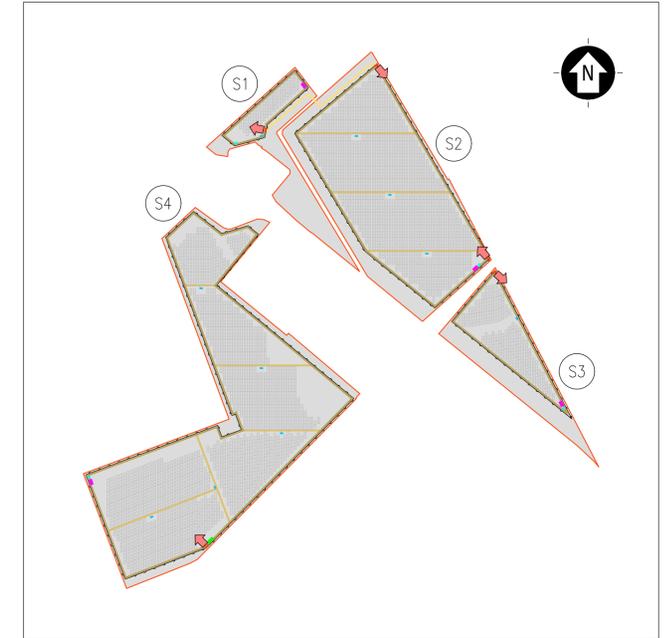
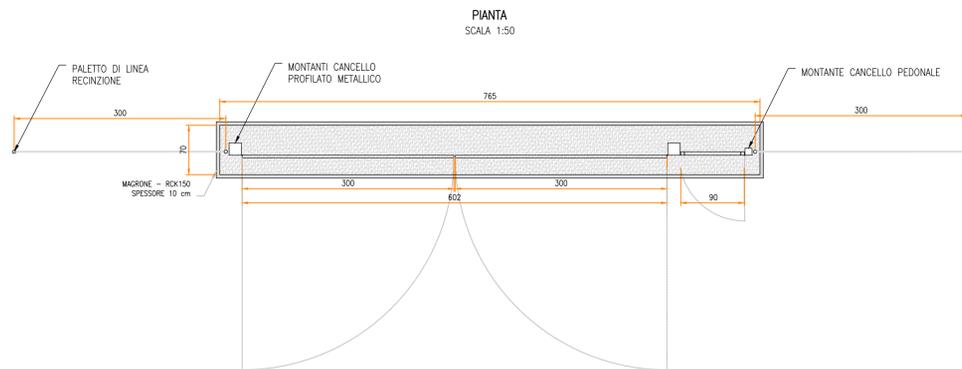



PARTICOLARE – RECINZIONE
TIPOLOGICI

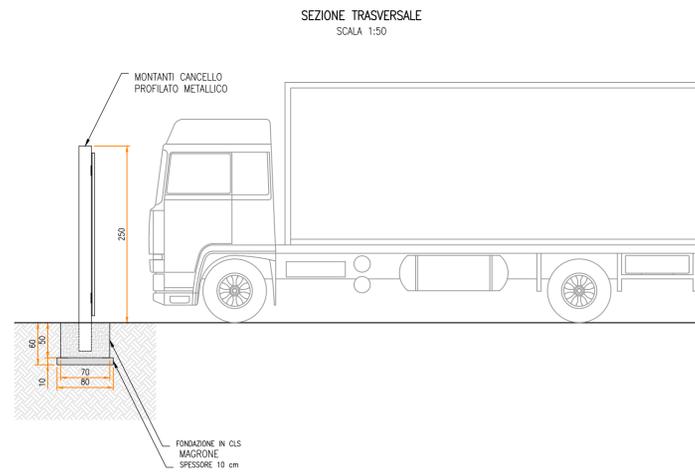

PARTICOLARE – ACCESSO
TIPOLOGICI

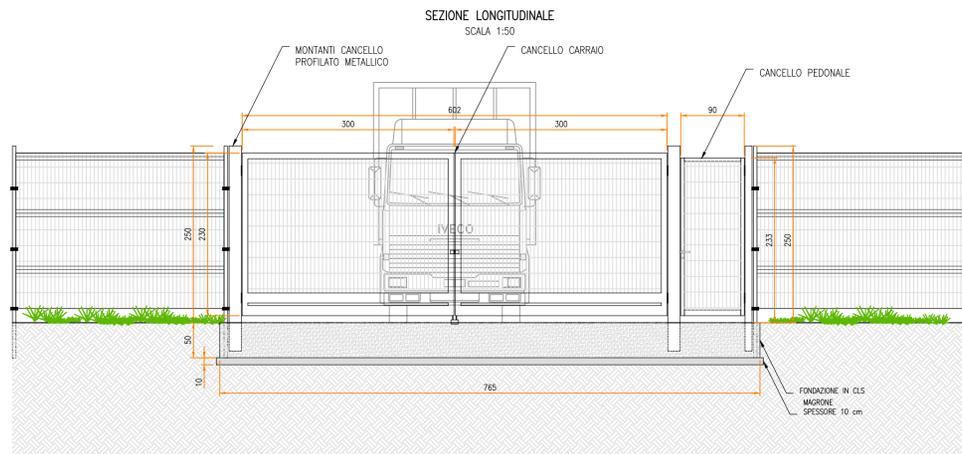

- LEGENDA**
- SITO CATASTALE
 - RECINZIONE IN PROGETTO
 - ACCESSO AREA IMPIANTO
 - VIABILITÀ DI PROGETTO
 - TRACKER
 - CABINATI
 - CABINA ELETTRICA DI CONNESSIONE
 - POWER STATION
 - LOCALE GUARDIANA E CONTROLLO ACCESSI
 - MAGAZZINO

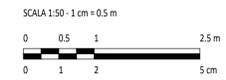

0	REV.	DESCRIZIONE	SA	CP	LC	12/2023

Montana

Montana SpA
Via Carlo Magno 11, 20154 Milano
Tel: +39 02 5418173
Fax: +39 02 5412890
www.montana.com

PIA 13612/02/06
Cap.Soc. 000000000

Milano (sede certificata ISO) Brescia Palermo Cagliari Roma

Committente
SOLAR CAPITAL 4 S.R.L.
VIA REINELLA SNC
71017 - TORREMAGIORE (FG)

Progettisti
ING. LAURA CONTI
Iscritta all'Ordine degli Ingegneri della Provincia di Pavia al n. 1726

Oggetto
IMPIANTO INTEGRATO AGRIVOLTAICO COLLEGATO ALLA RTN
POTENZA NOMINALE 39,40 MW
COMUNE DI FOGGIA - COMUNE DI SAN SEVERO
PROGETTO DEFINITIVO

Tavola PARTICOLARI STRADE, ACCESSI E RECINZIONE	N. Tav. 12
Ni. rif. 2748_5573_FG-SS_VIA_T12_REV0_PARTICOLARE ACCESSI E RECINZIONE	Scala 1:50

È VIETATA LA RIPRODUZIONE DI QUESTO DOCUMENTO SENZA PREVENTIVA AUTORIZZAZIONE SCRITTA DELLA MONTANA SPA