



**PLANIMETRIA ALLESTIMENTO ELETTRICO**

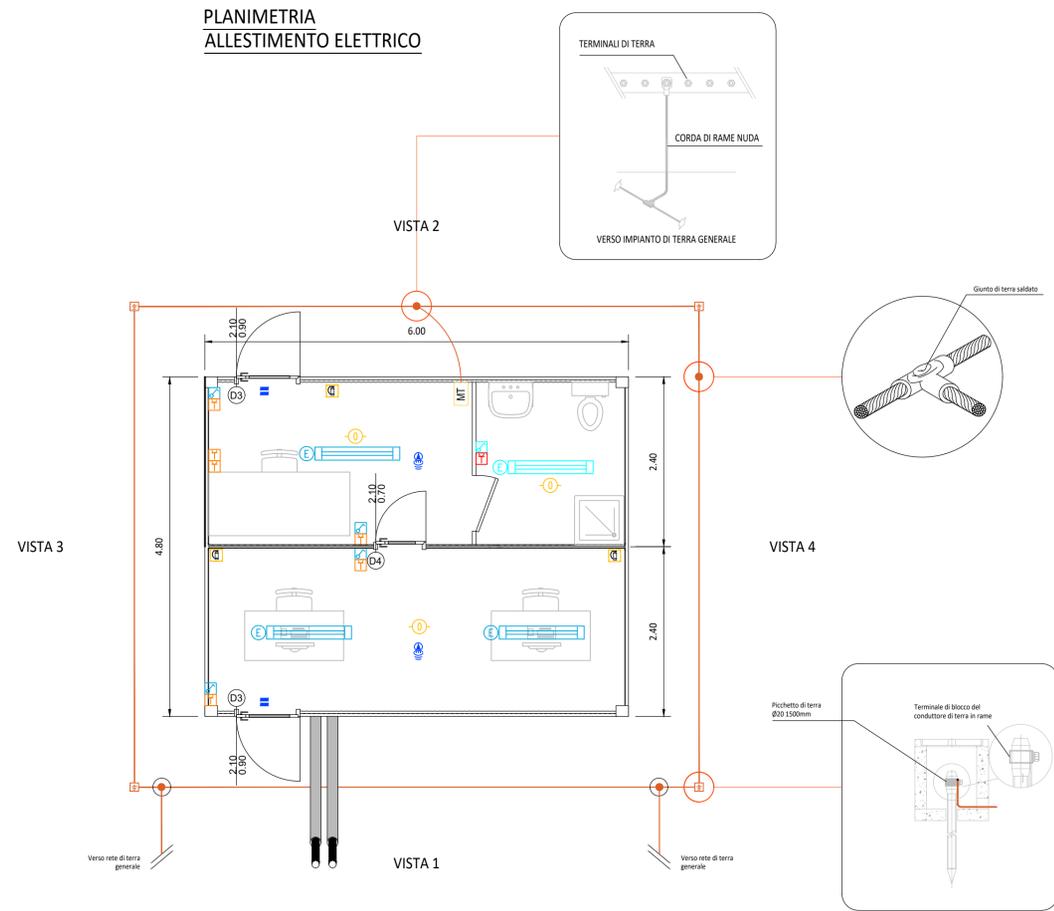





LEGENDA	
Simbolo	Descrizione
	ILLUMINAZIONE 2x36W
	ILLUMINAZIONE D'EMERGENZA
	SWITCH BIPOLARE
	PRESA SHUKO 10A PRESA 2P+T
	ESTINTORE
	ESTINTORE IN BOX
	RIVELATORE DI FUMI OTTICO
	ALLARME MAGNETICO
	SENSORE DI PROSSIMITA' A SOFFITTO

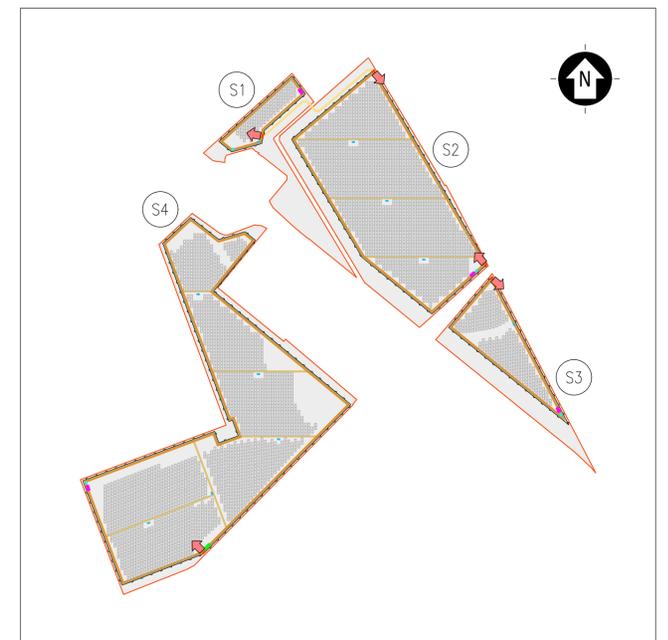

SCALA 1:50 - 1 cm = 0.5 m

LEGENDA			
	SITO CATASTALE		CABINATI
	RECINZIONE IN PROGETTO		POWER STATION
	ACCESSO AREA IMPIANTO		LOCALE GUARDIANIA E CONTROLLO ACCESSI
	VIABILITA' DI PROGETTO		MAGAZZINO
	TRACKER		

**PROSPETTI**

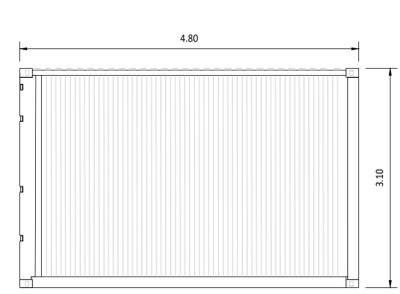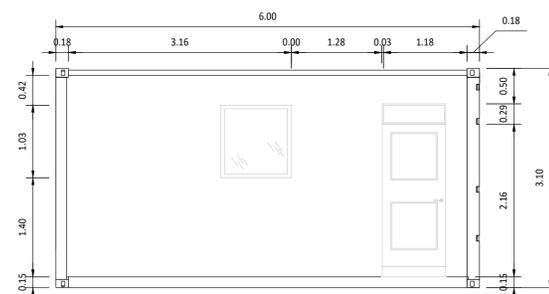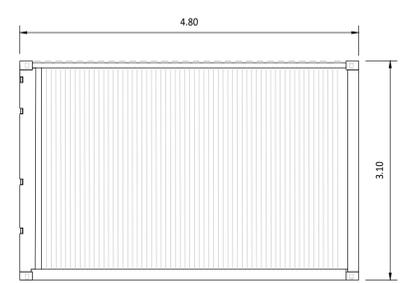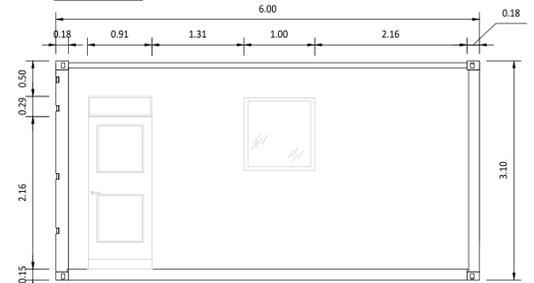

0	0.5	1	2.5 m
0	1	2	5 cm

REV.	DESCRIZIONE	MP	CP	LC	12/2023

**Montana**

Montana SpA  
Via Carlo Magno 46  
20141 Milano  
Tel: +39 02 5418173  
Fax: +39 02 5412890  
www.montana.com  
P.IVA 016420206  
Cap.Soc. 000000000

Milano ( sede certificata ISO ) Brescia Palermo Cagliari Roma

Comittente: **SOLAR CAPITAL 4 S.R.L.**  
VIA REINELLA SNC  
71017 - TORREMAGIORE (FG)

Progettisti: **ING. LAURA CONTI**  
Iscritta all'Ordine degli Ingegneri della Provincia di Pavia al n. 1726

Oggetto: **IMPIANTO INTEGRATO AGRIVOLTAICO COLLEGATO ALLA RTN**  
POTENZA NOMINALE 39,40 MW  
COMUNE DI FOGGIA - COMUNE DI SAN SEVERO  
PROGETTO DEFINITIVO

Tavola: **CABINE ELETTRICHE UFFICI** N. Tav. **15**

N. Rif. **2748\_5573\_FG-SS\_VIA\_T15\_REV0\_CABINE ELETTRICHE - UFFICI** Scala **1:50**

E' VIETATA LA RIPRODUZIONE DI QUESTO DOCUMENTO SENZA PREVENTIVA AUTORIZZAZIONE SCRITTA DELLA MONTANA SPA