
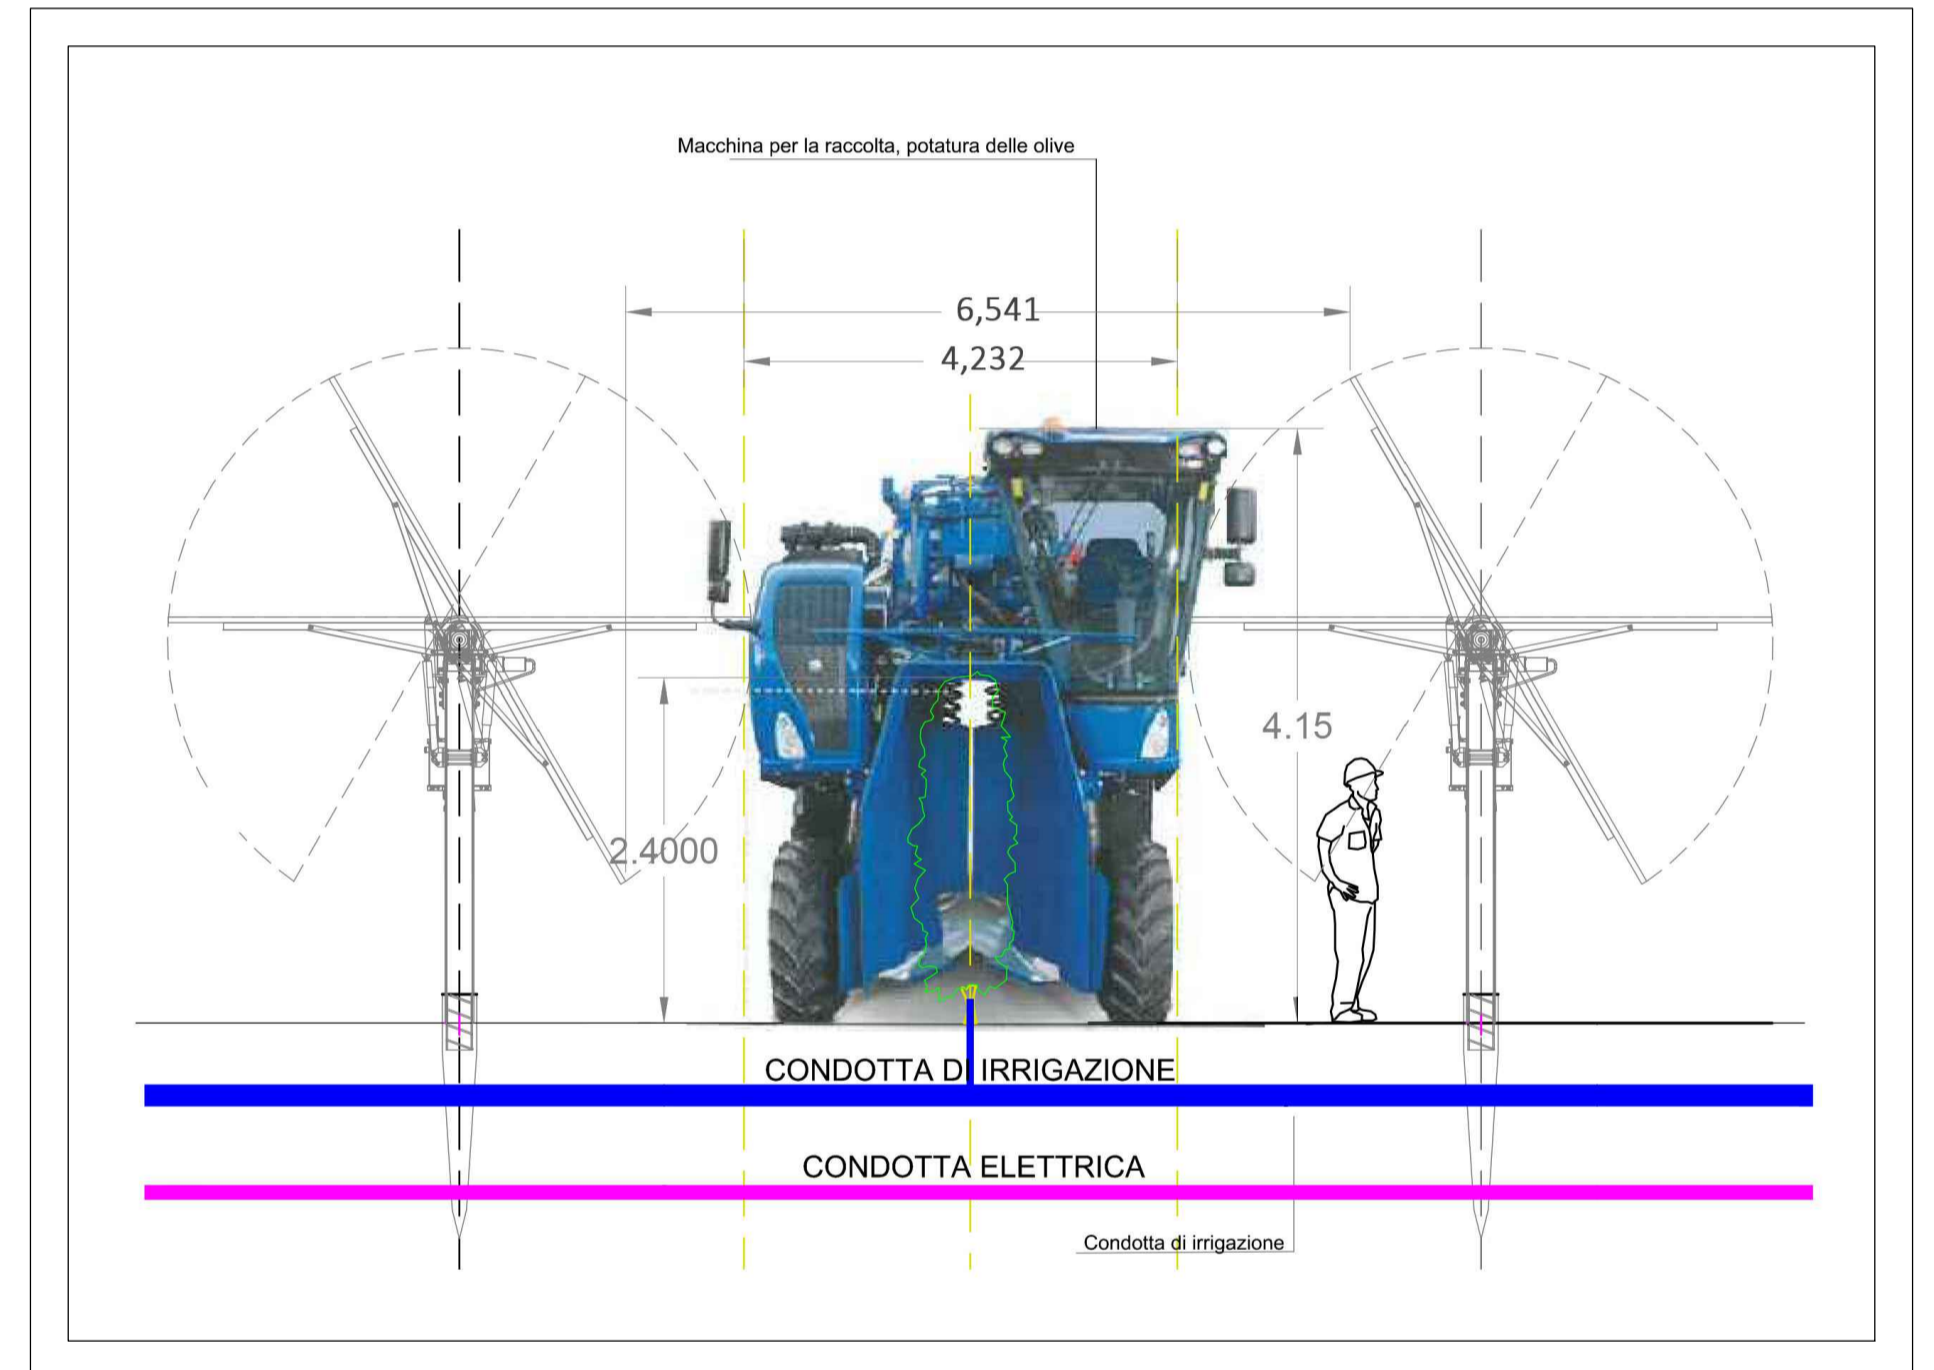
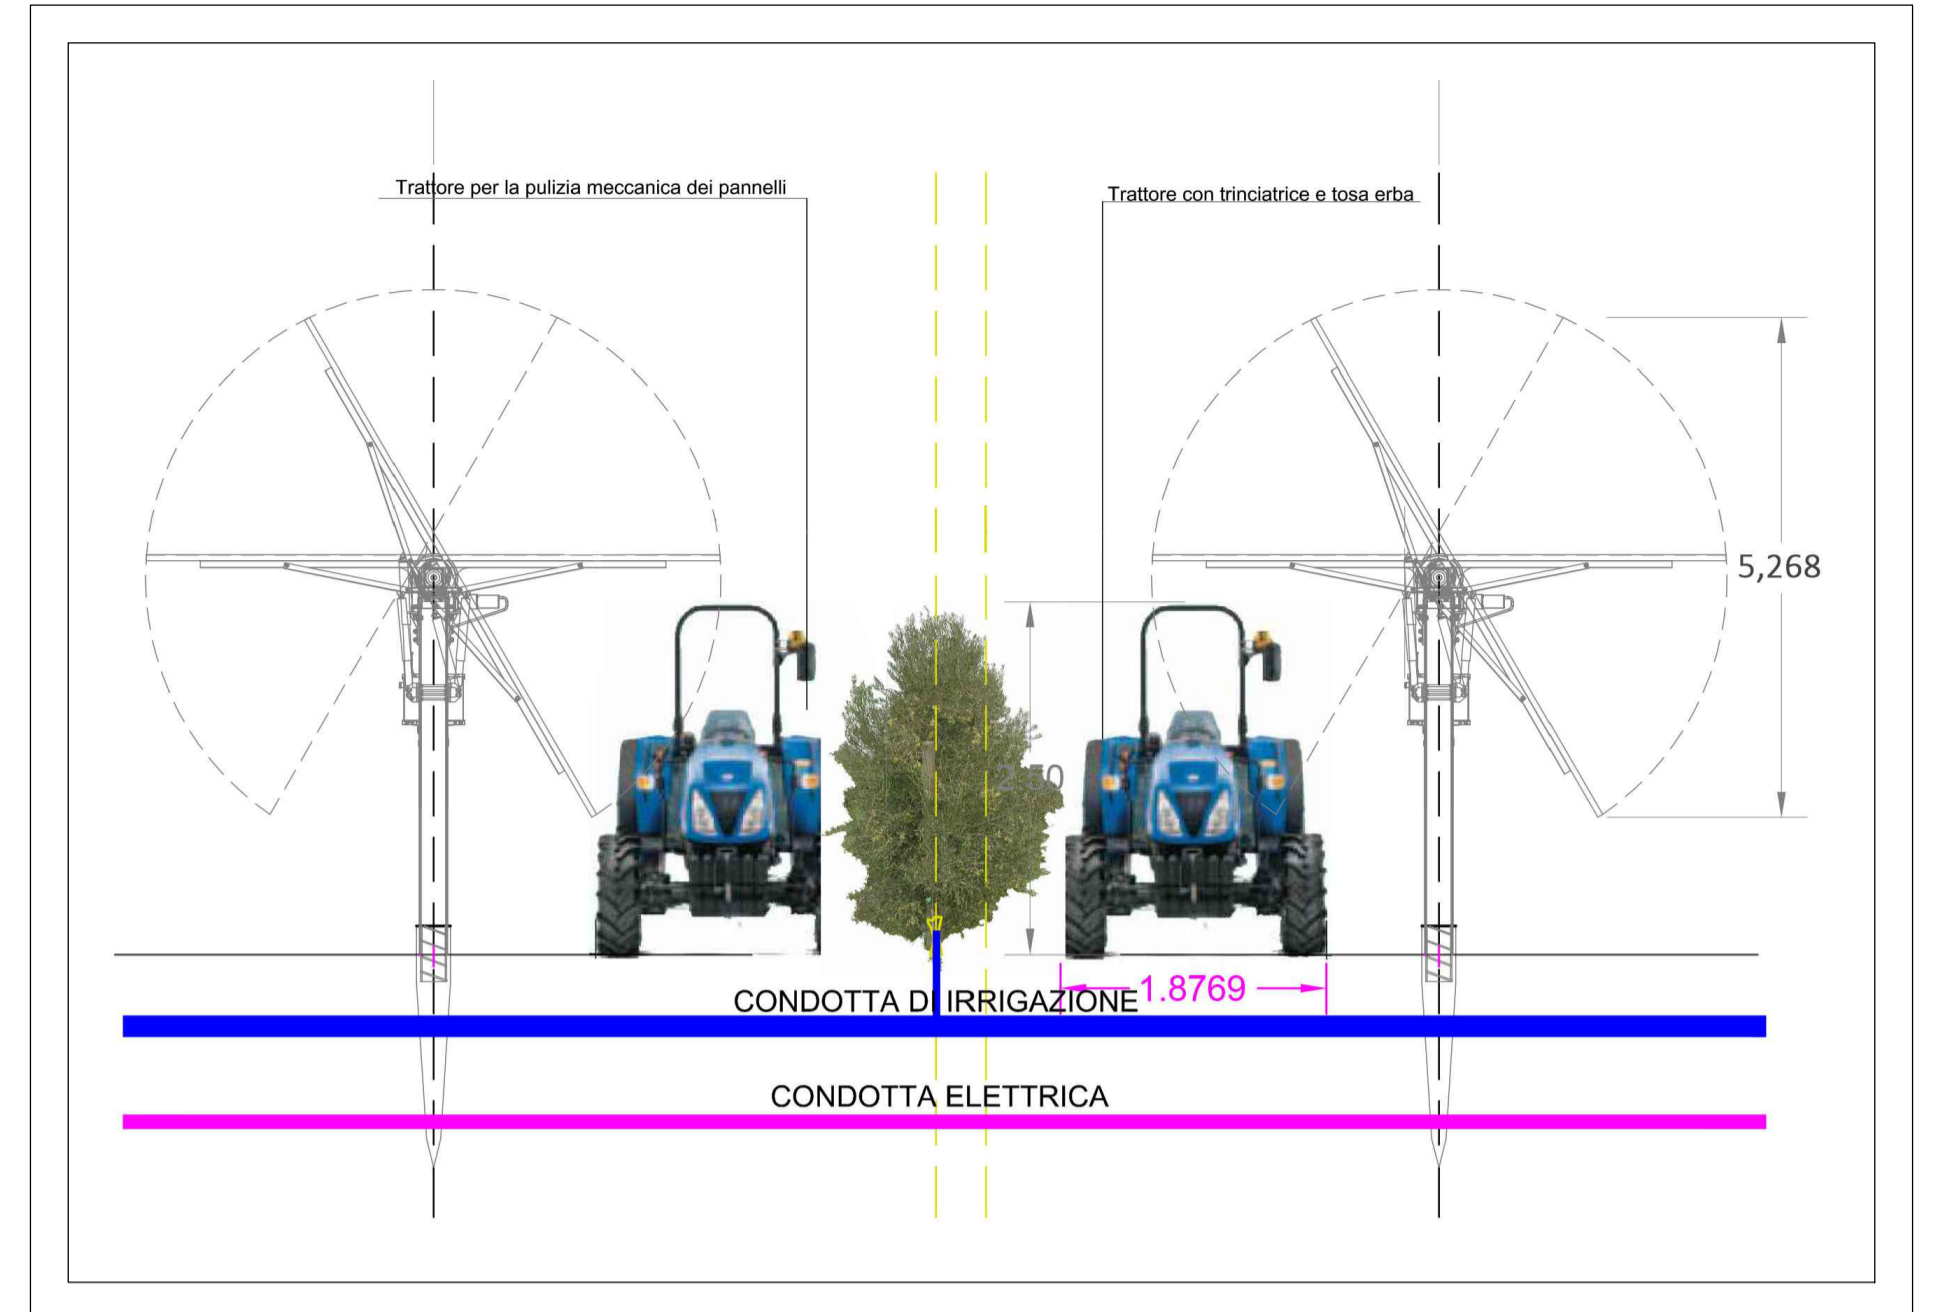


Strada in terra battuta di gestione dell'impianto

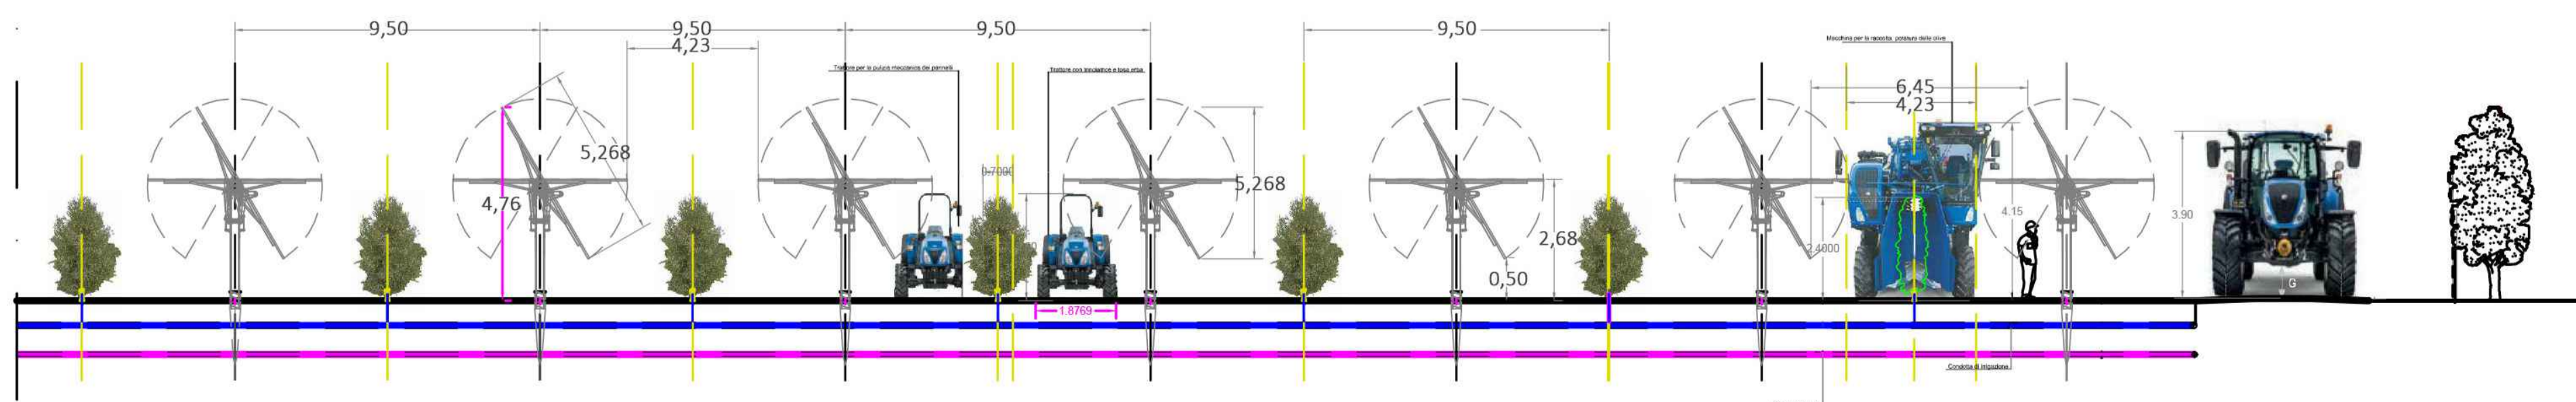

REV.	DESCRIZIONE	DESIGN.	CONTROL.	APPROV.	DATA
0					

**Montana**

MontanaSpA  
Via Carlo Farini 46  
20141 Milano  
Tel. +390254118173  
Fax +390254122890  
www.montanasp.com  
P.IVA 0454202096  
Cap.Soc. 800.000.000€  
Milano ( sede certificata ISO ) Brescia Palermo Cagliari Roma

Comittente  
**SOLAR CAPITAL 4 S.R.L.**  
VIA REINELLA SNC  
71017 - TORREMAGGIORE (FG)

Progettisti  
ING. LAURA CONTI  
Iscritta all'Ordine degli Ingegneri della Provincia di Pavia al n. 1726

Oggetto  
IMPIANTO INTEGRATO AGRIVOLTAICO COLLEGATO ALLA RTN  
POTENZA NOMINALE 39,40 MW  
COMUNE DI FOGGIA - COMUNE DI SAN SEVERO  
PROGETTO DEFINITIVO

Tavola  
INTEGRAZIONE IMPIANTO FOTOVOLTAICO - OLIVICOLO SUPERINTENSIVO

N. Tav. **20**

Ni. Rif. 2748\_5573\_FG-SS\_VIA\_T20\_REV0\_INTEGRAZIONE IMPIANTO OLIVICOLO E FOTOVOLTAICO

Scala VARIE

È VIETATA LA RIPRODUZIONE DI QUESTO DOCUMENTO SENZA PREVENTIVA AUTORIZZAZIONE SCRITTA DELLA MONTANA SPA