




**Posa cavidotto AT su Terreno/Sterro**  
Particolare del cunicolo (scala 1:20)  
Quote in metri

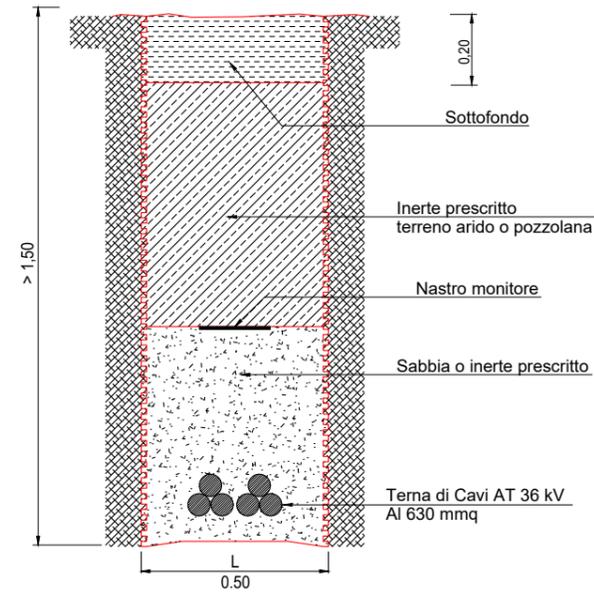


**Posa cavidotto AT su Terreno/Sterro**  
Particolare del cunicolo (scala 1:20)  
Quote in metri

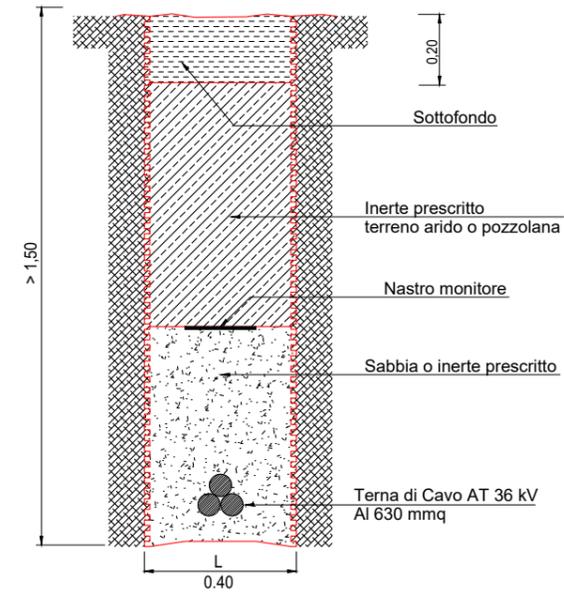


ESEMPIO DI UTILIZZO DELLA MACCHINA T.O.C. PER LA REALIZZAZIONE DELLA TRIVELLAZIONE TRASVERSALE ( SEZIONE CAVIDOTTO )

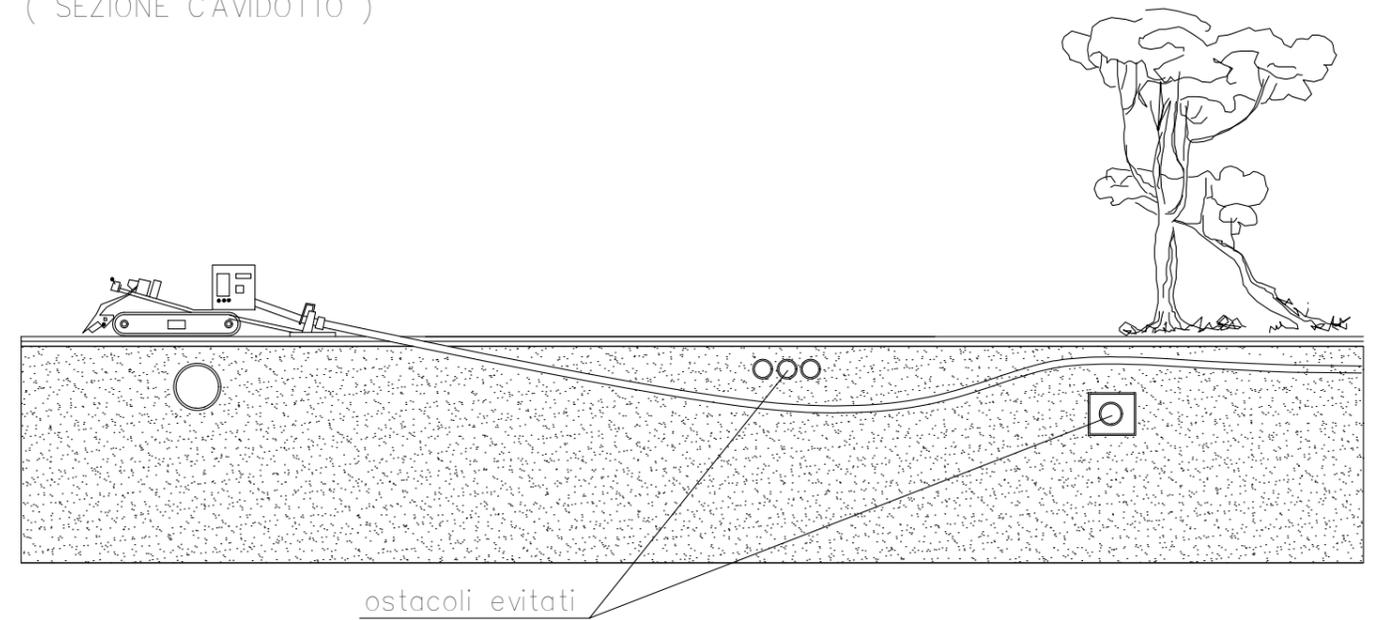

**Posa cavidotto AT su Strada Asfaltata**  
Particolare del cunicolo (scala 1:20)  
Quote in metri

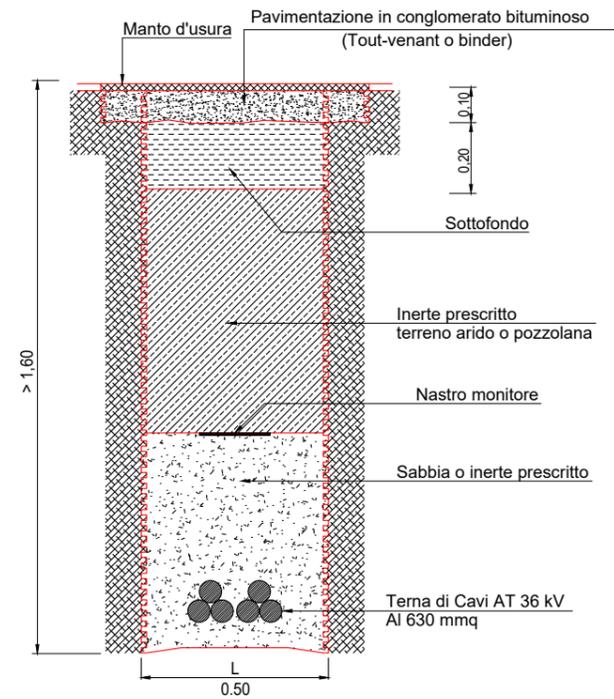

**Posa cavidotto AT su Strada Asfaltata**  
Particolare del cunicolo (scala 1:20)  
Quote in metri

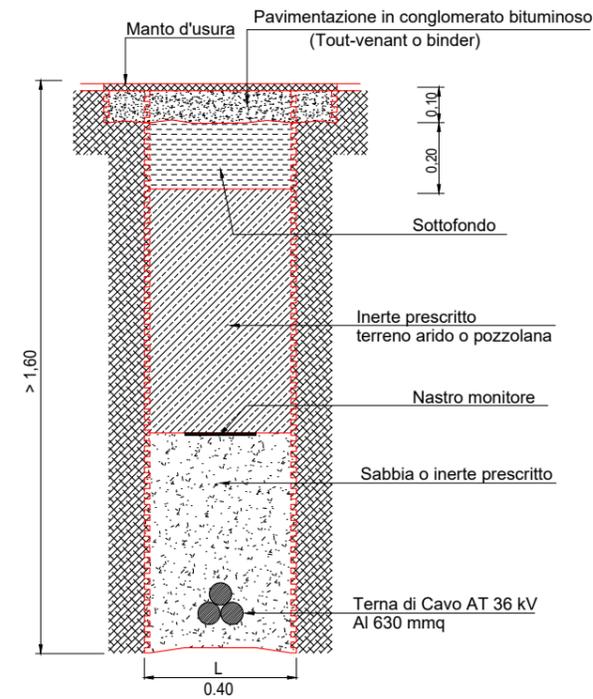

REV.	DESCRIZIONE	DISEGN.	CONTROL.	APPROV.	DATA
Rev0	-	A.Acito	CP	LC	08/2023

		Montana SpA Via Carlo Angelo Furnagalli, 6, 20143 Milano Tel. +39.02.54118173 Fax +39.02.54129890 www.montanambiente.com Milano (sede certificata ISO)   Brescia   Palermo   Cagliari   Roma		P.M.A. 10414270156 Cap. Soc. 600.000,00€	
Committente		<b>SOLAR CAPITAL 4 S.R.L.</b> VIA REINELLA SNC 71017 - TORREMAGGIORE (FG)			
Progettisti		ING. LAURA CONTI Iscritta all'Ordine degli Ingegneri della Provincia di Pavia al n. 1726			
Oggetto		IMPIANTO INTEGRATO AGRIVOLTAICO COLLEGATO ALLA RTN POTENZA NOMINALE 39,40 MW COMUNE DI FOGGIA - COMUNE DI SAN SEVERO PROGETTO DEFINITIVO			
Tavola		Opere di connessione Particolari linea di connessione			N. Tav. <b>T31</b>
Ns. Rif. 2748_5573_FG-SS_VIA_T31_Rev0_Particolari linea di connessione					Scala 1:25.000
È VIETATA LA RIPRODUZIONE DI QUESTO DOCUMENTO SENZA PREVENTIVA AUTORIZZAZIONE SCRITTA DELLA MONTANA SPA					