


COMUNE DI SAN SEVERO

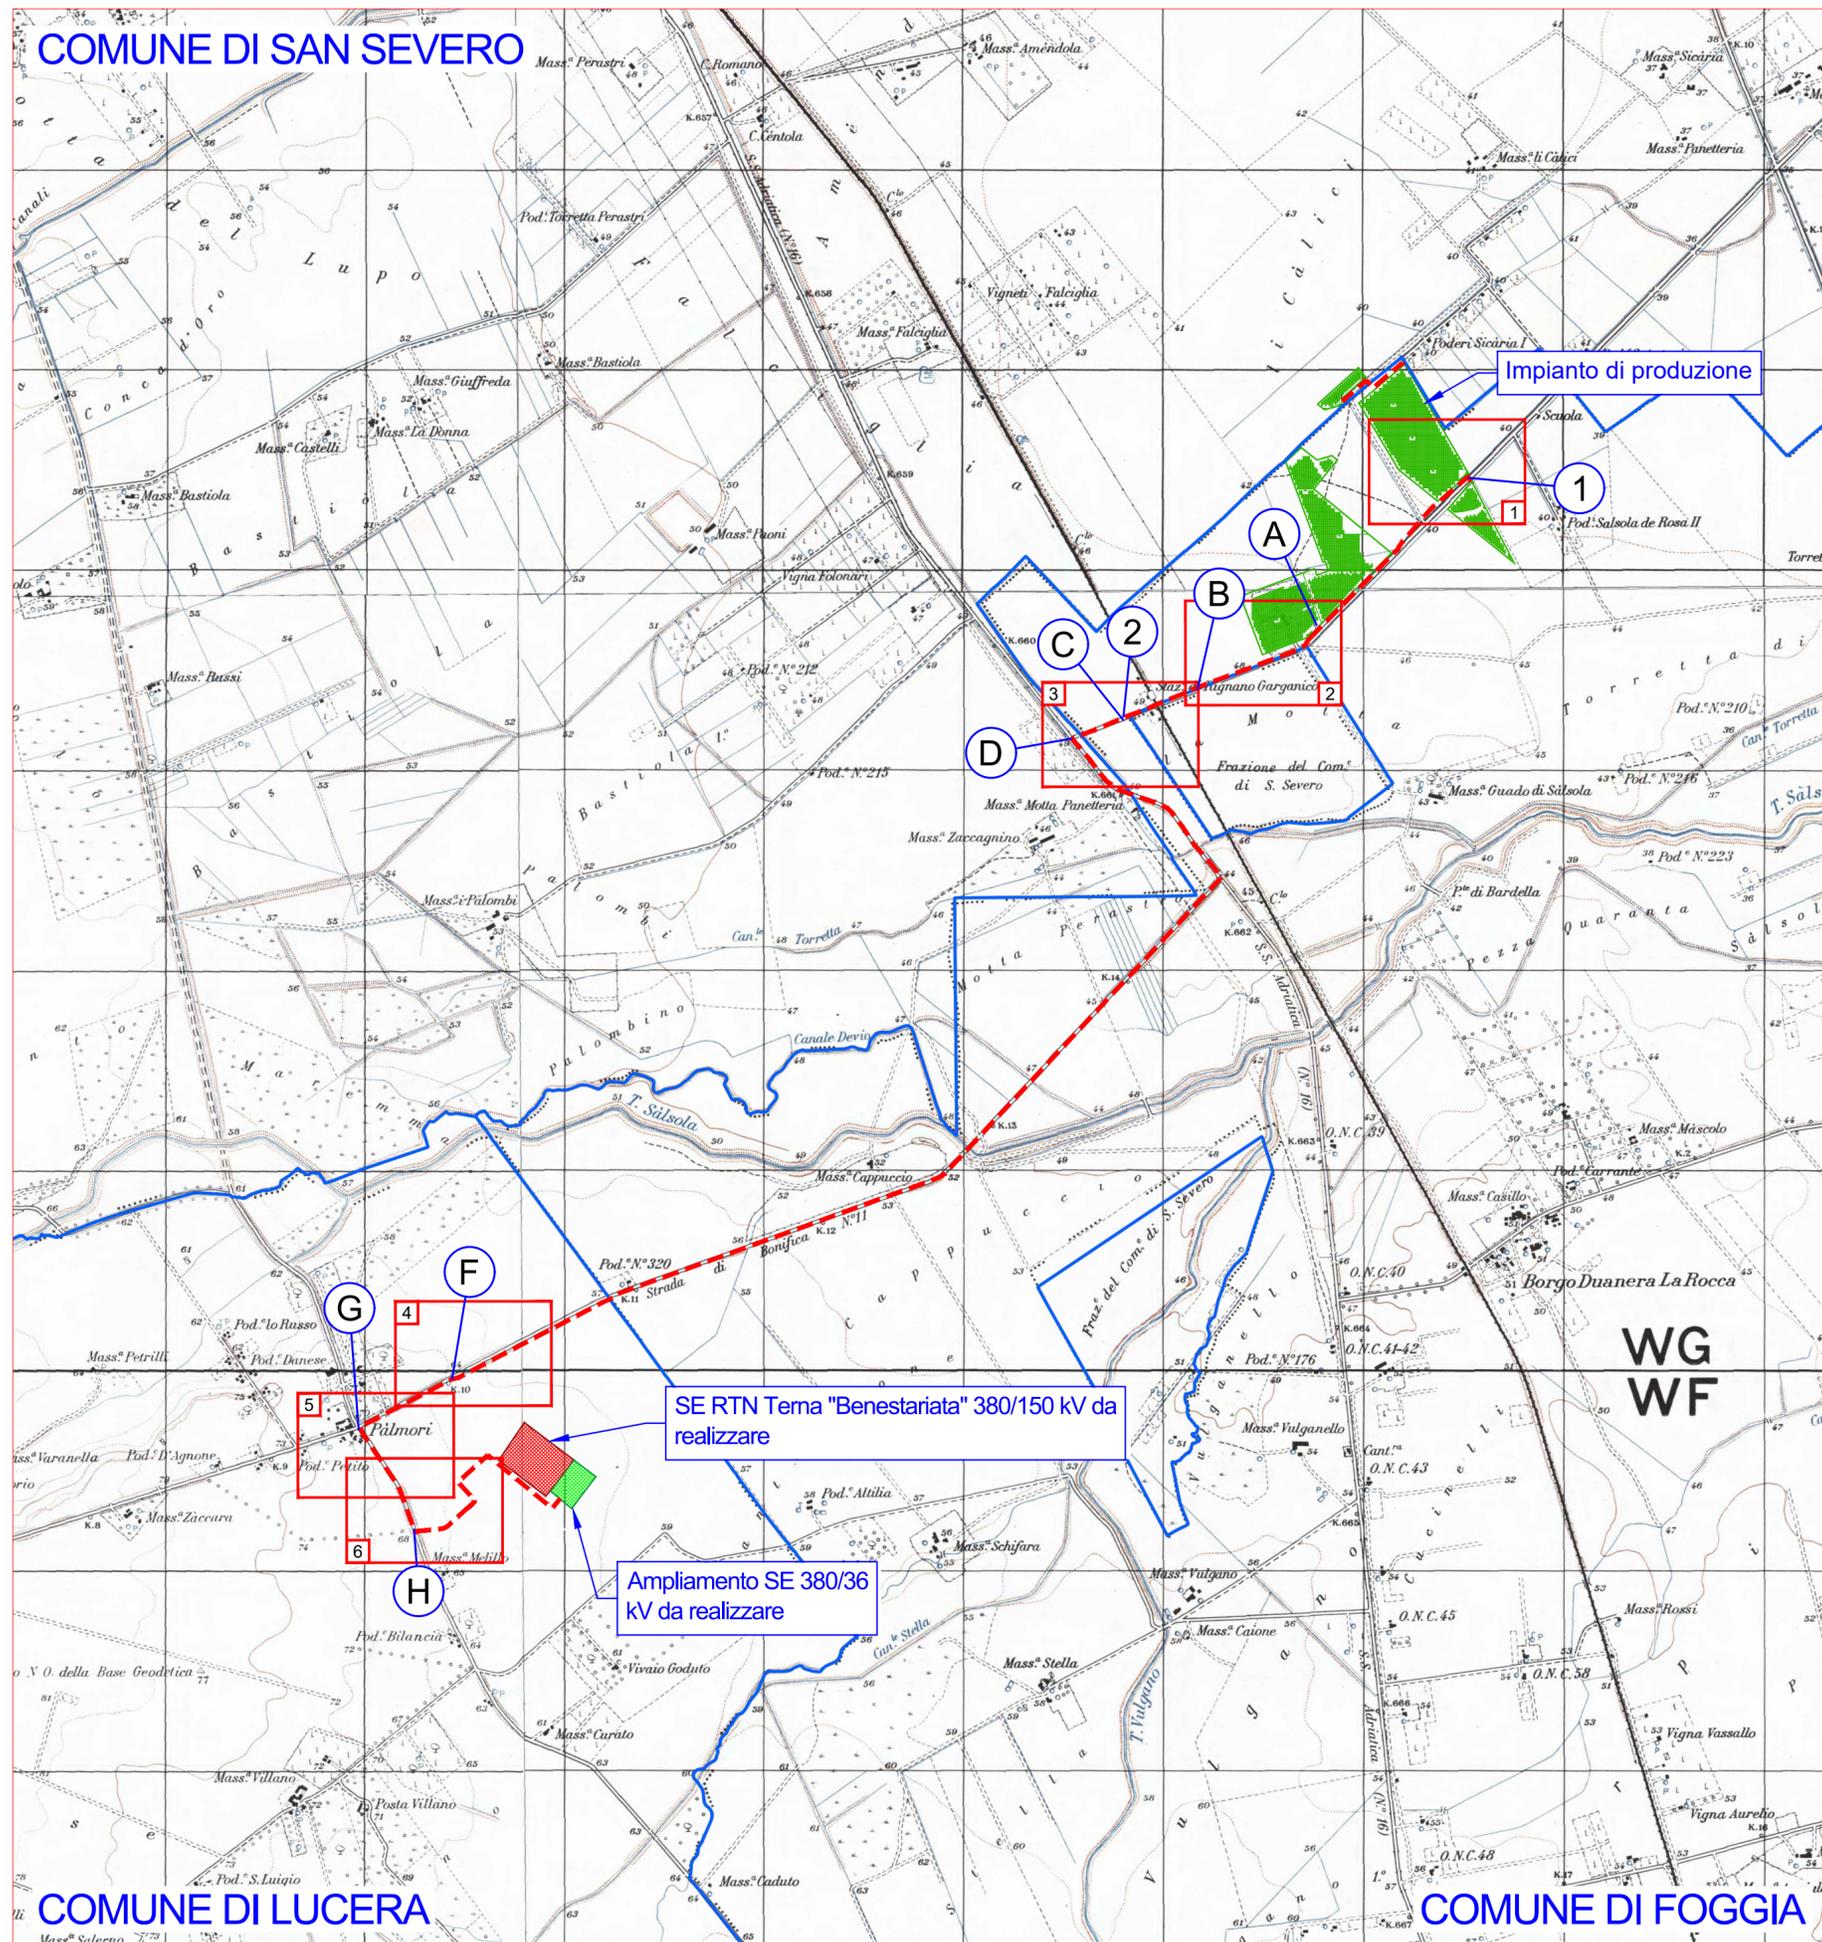

COMUNE DI LUCERA

COMUNE DI FOGGIA

## SIMBOLI E LEGENDA

- Elettrodotto interrato AT 36 kV di connessione tra l'impianto di produzione in progetto e l'ampliamento 380/36 kV della nuova SE RTN Tema "Benestariata"
- Limiti comunali
- A** - **B** Parallelismo S.P. 22 da Km 1+155 a Km 0+496
- C** - **D** Parallelismo S.P. 22 da Km 0+075 a Km 0+000
- F** - **G** Parallelismo S.P. 21 da Km 9+465 a Km 8+949
- G** - **H** Parallelismo S.P. 13 da Km 4+956 a Km 4+360
- 1** Attraversamento S. P. 22 al Km 2+270
- 2** Attraversamento S.P. 22 al Km 0+075


Rev0		A.Acito	CP	LC	08/2023
REV.	DESCRIZIONE	DISEGN.	CONTROL.	APPROV.	DATA

Montana SpA  
Via Carlo Angelo Fumagalli, 6  
20143 Milano

Tel: +39 02 54118173  
Fax: +39 02 54128890  
www.montanambiente.com

Milano (sede certificata ISO) | Brescia | Palermo | Cagliari | Roma

Committente	<b>SOLAR CAPITAL 4 S.R.L.</b> VIA REINELLA SNC 71017 - TORREMAGGIORE (FG)			
Progettisti	ING. LAURA CONTI <small>Iscritta all'Ordine degli Ingegneri della Provincia di Pavia al n. 1726</small>			
Oggetto	IMPIANTO INTEGRATO AGRIVOLTAICO COLLEGATO ALLA RTN POTENZA NOMINALE 39,40 MW COMUNE DI FOGGIA - COMUNE DI SAN SEVERO PROGETTO DEFINITIVO			
Tavola	Esecutivi Provincia <small>Inquadramento generale su corografia IGM</small>	N. Tav. <b>T34</b>		
Ns. Rif. 2748_5573_FG-SS_VIA_T34_Rev0_ESECUTIVI PROVINCIA - Inquadramento su Ortofoto				Scala 1:25.000
È VIETATA LA RIPRODUZIONE DI QUESTO DOCUMENTO SENZA PREVENTIVA AUTORIZZAZIONE SCRITTA DELLA MONTANA SPA				

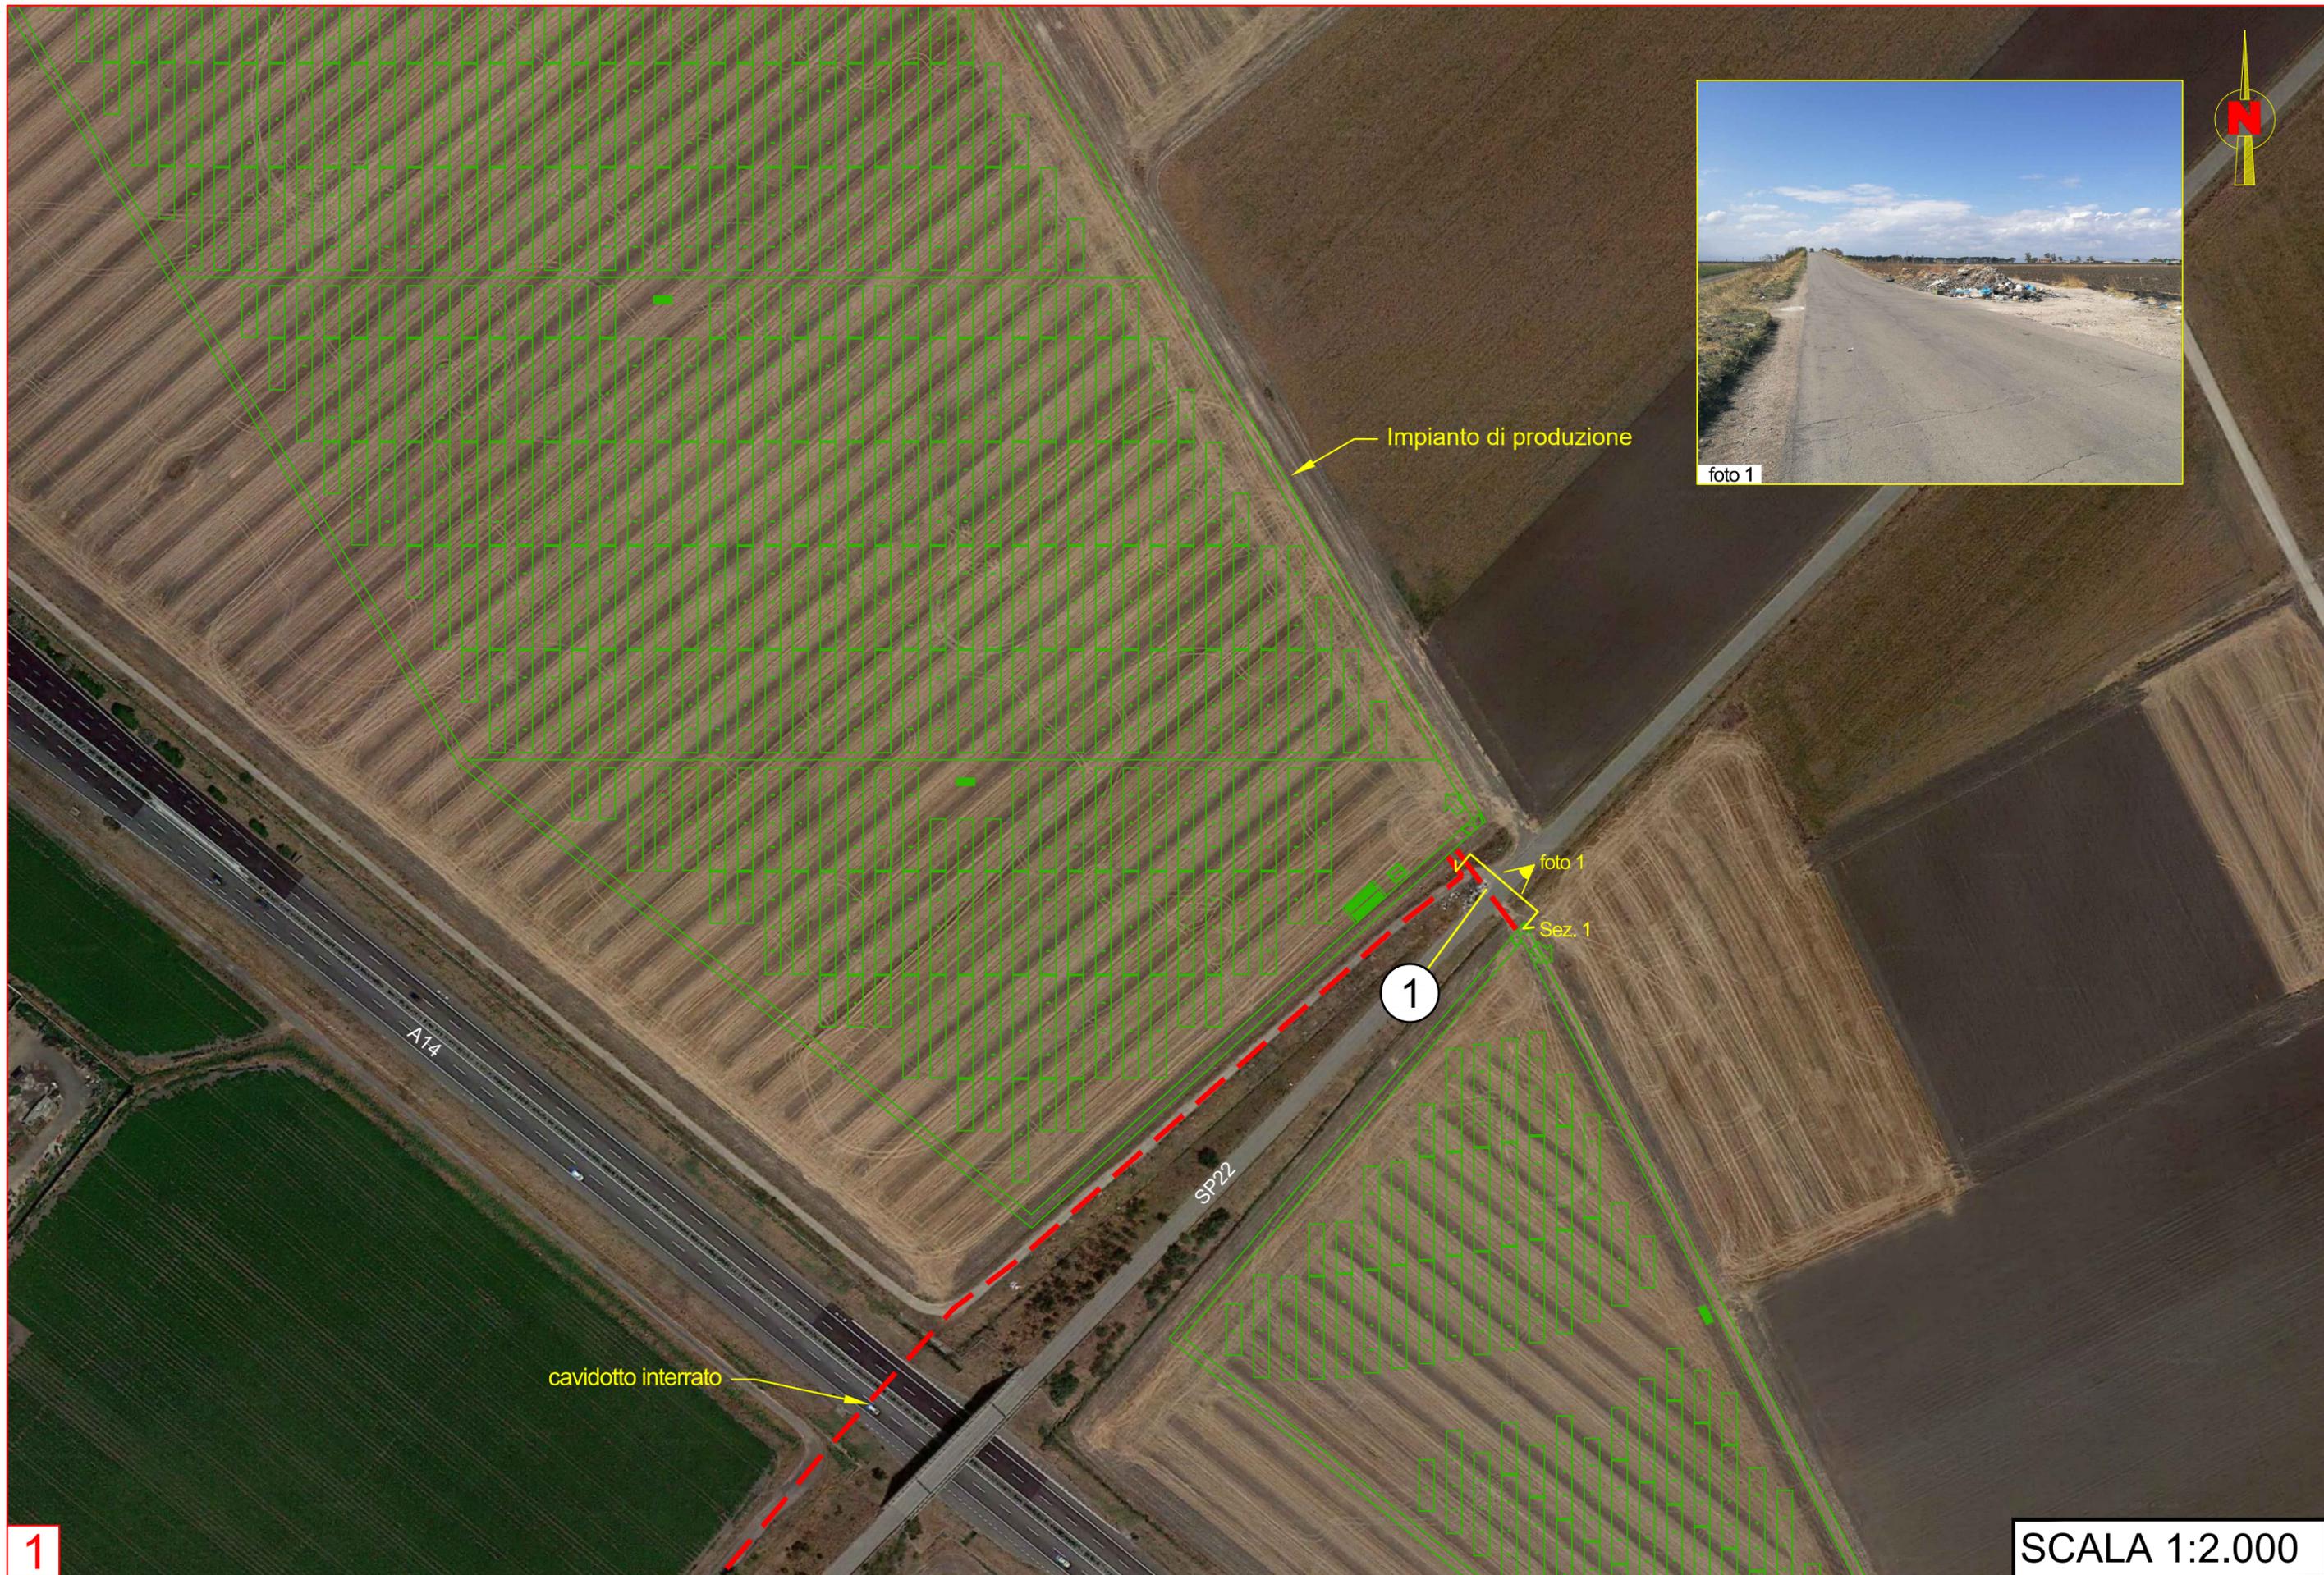

Impianto di produzione

foto 1

foto 1

Sez. 1

1

A14

SP22

cavidotto interrato

1

SCALA 1:2.000

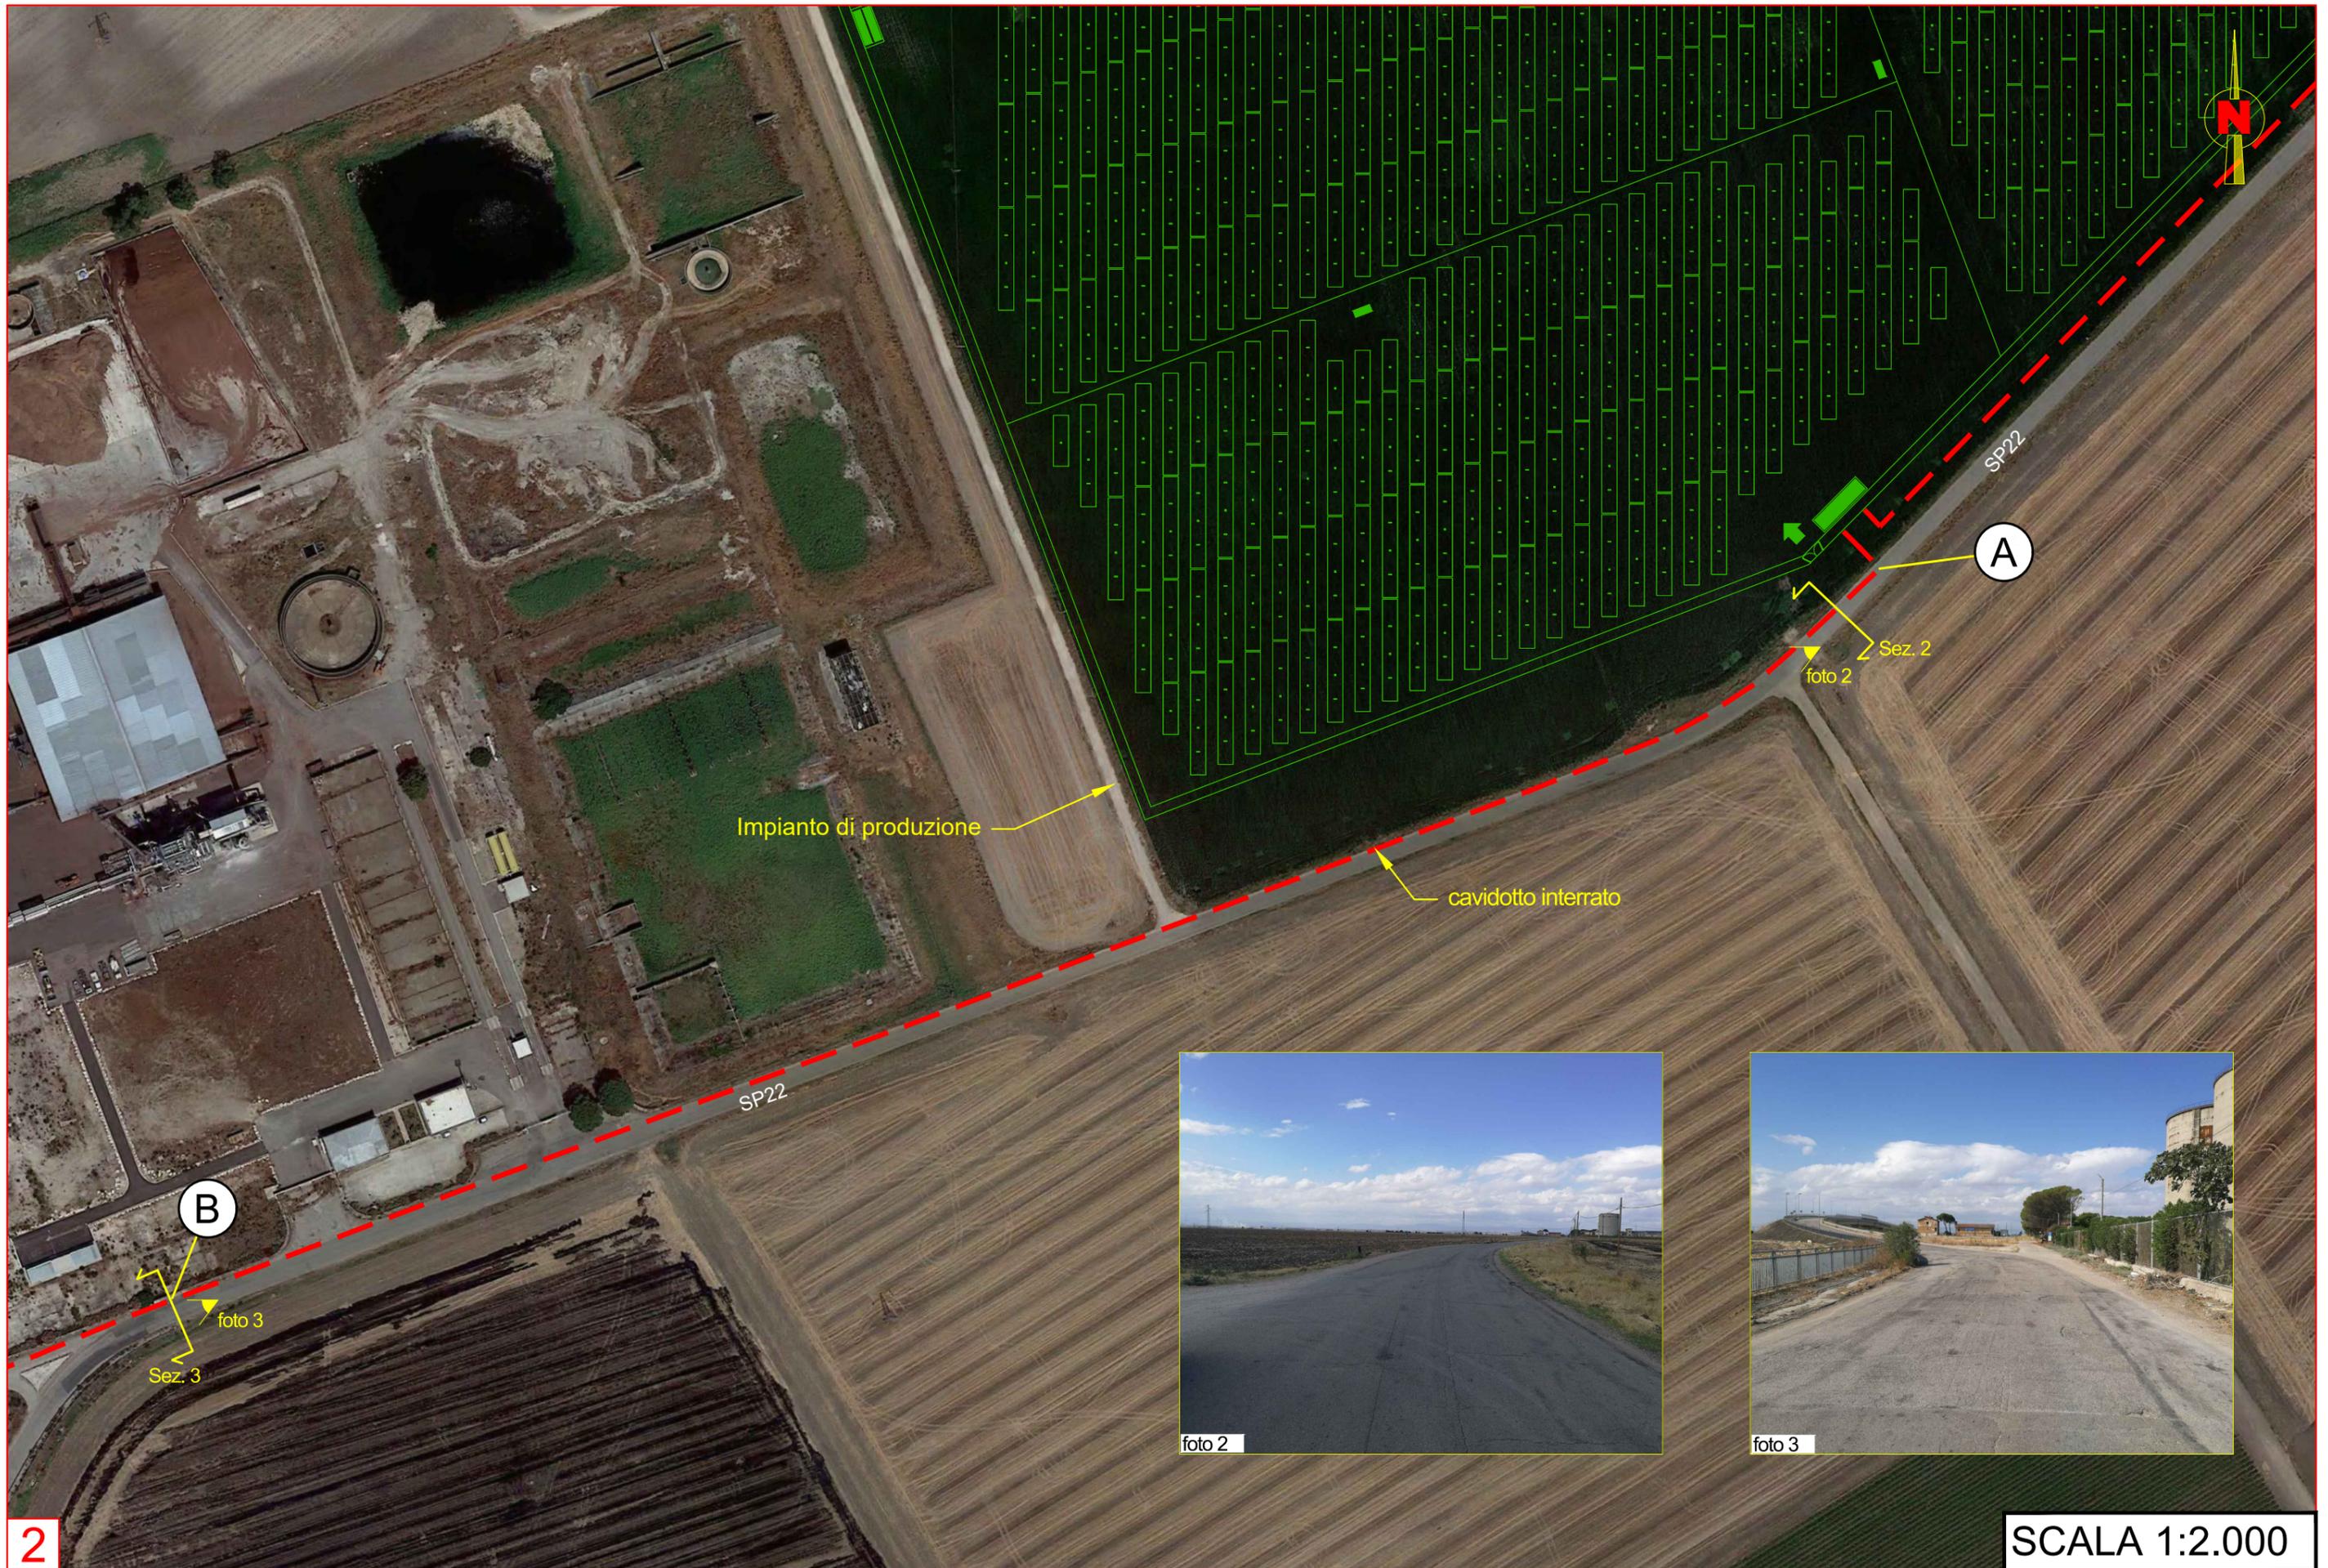






foto 6



cavidotto interrato

F

Sez. 6 foto 6

SP21



foto 7



foto 8

cavidotto interrato

G

SP13

SP21

Sez. 7

foto 7

foto 8

Sez. 8

SP21

SP13

