



### SEZIONE 1: Attraversamento

A 14 Autostrada Adriatica al Km 542+872

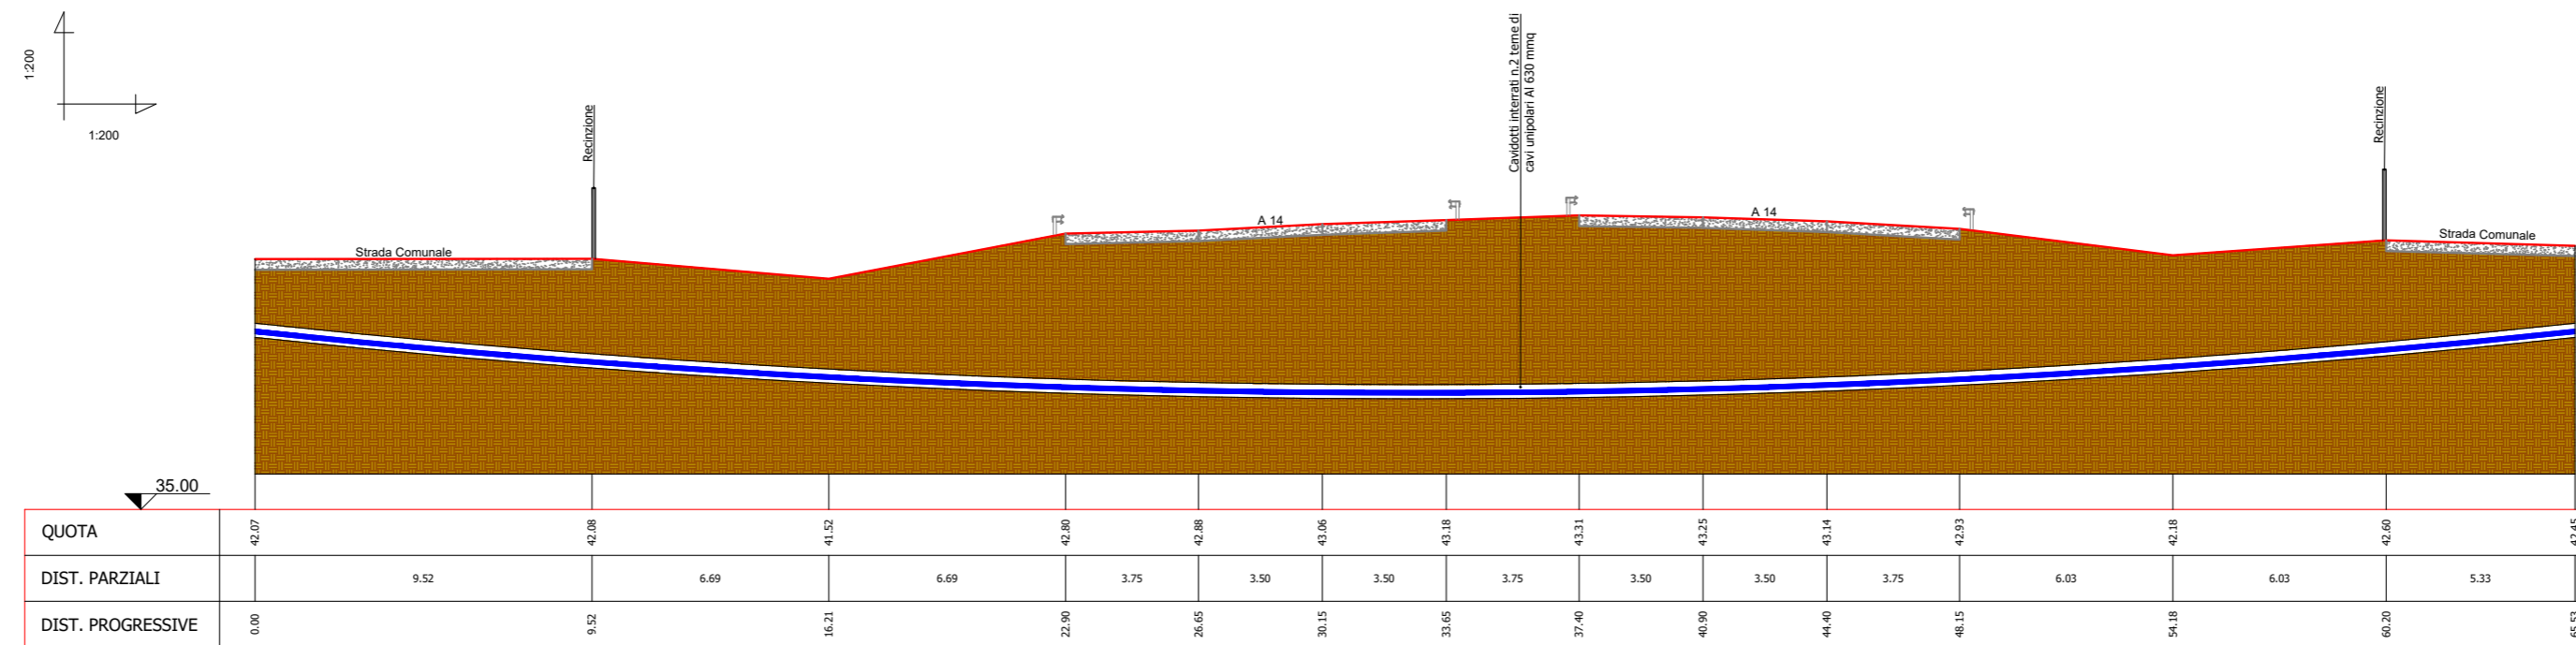


### SEZIONE 2: Parallelismo

S.S. 16 al Km 661+083

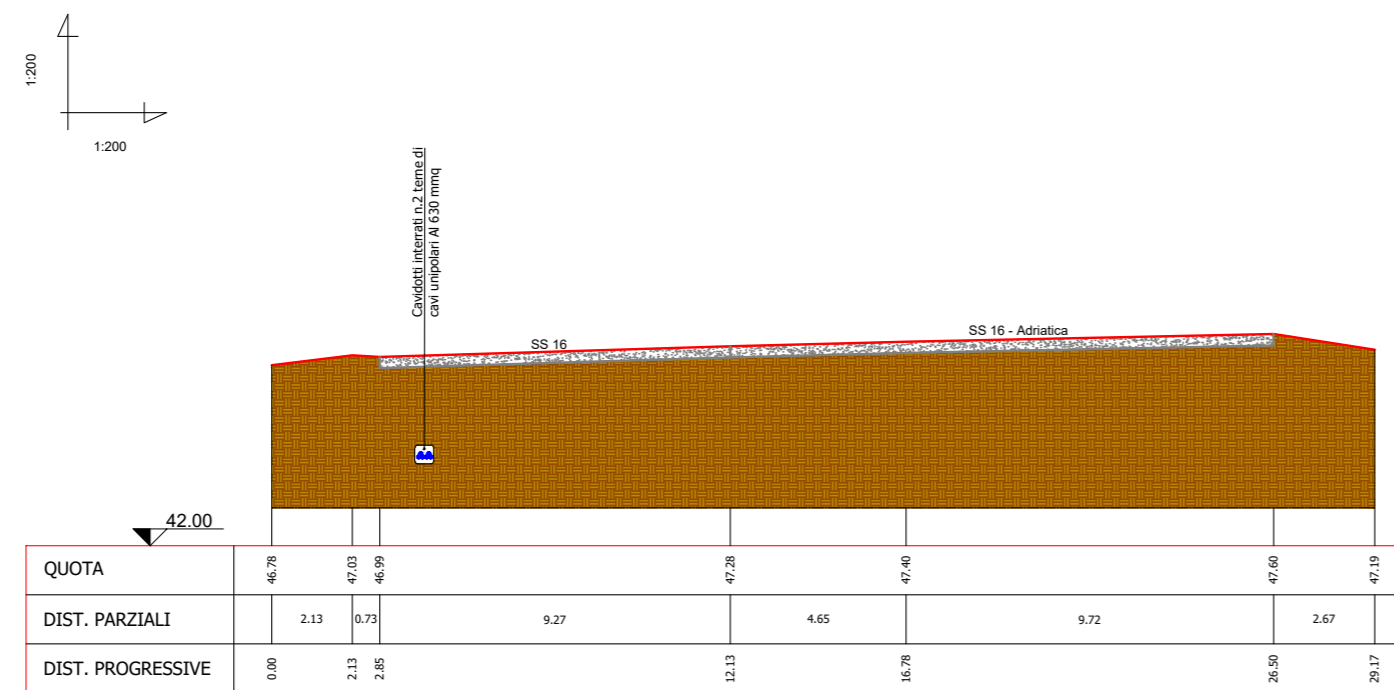


### SEZIONE 3: Parallelismo

SS 16 - Adriatica al km 661+484

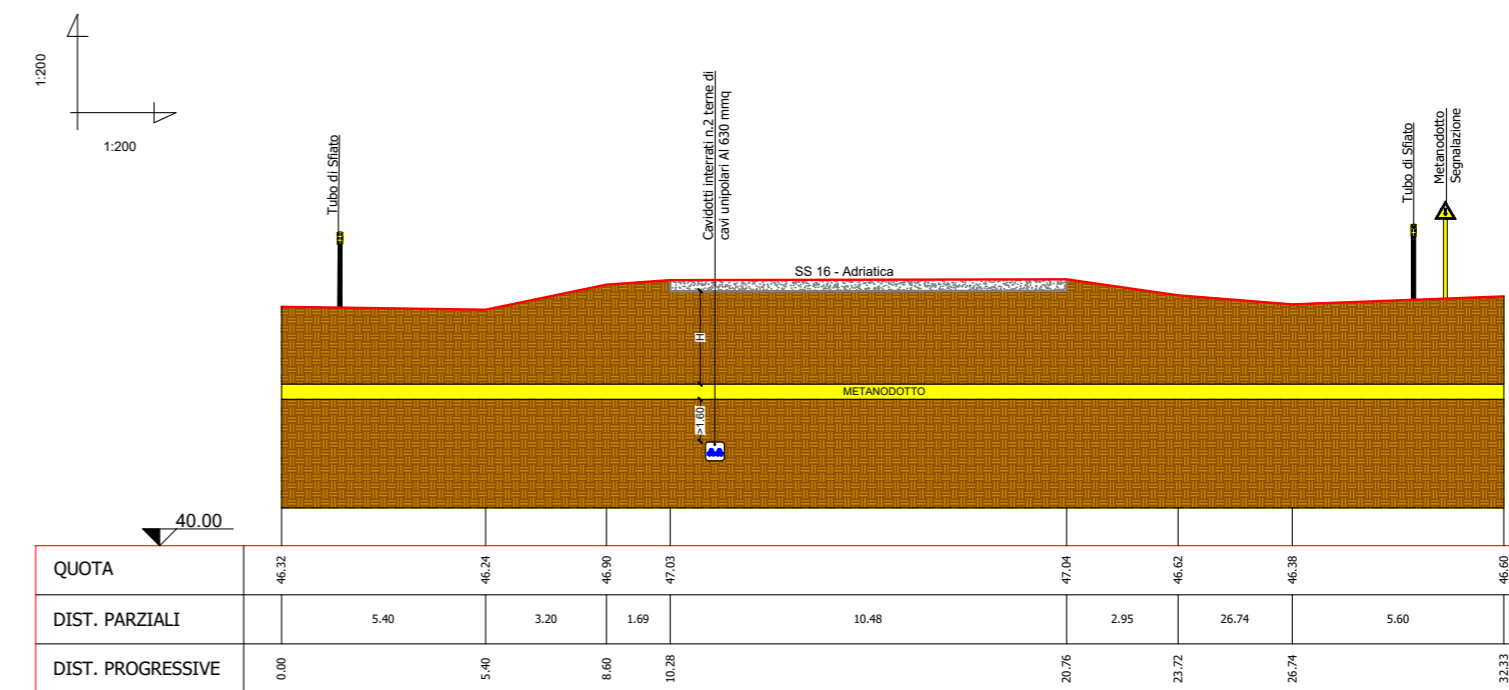


### SEZIONE 4: Attraversamento

S.S. 16 al Km 661+978

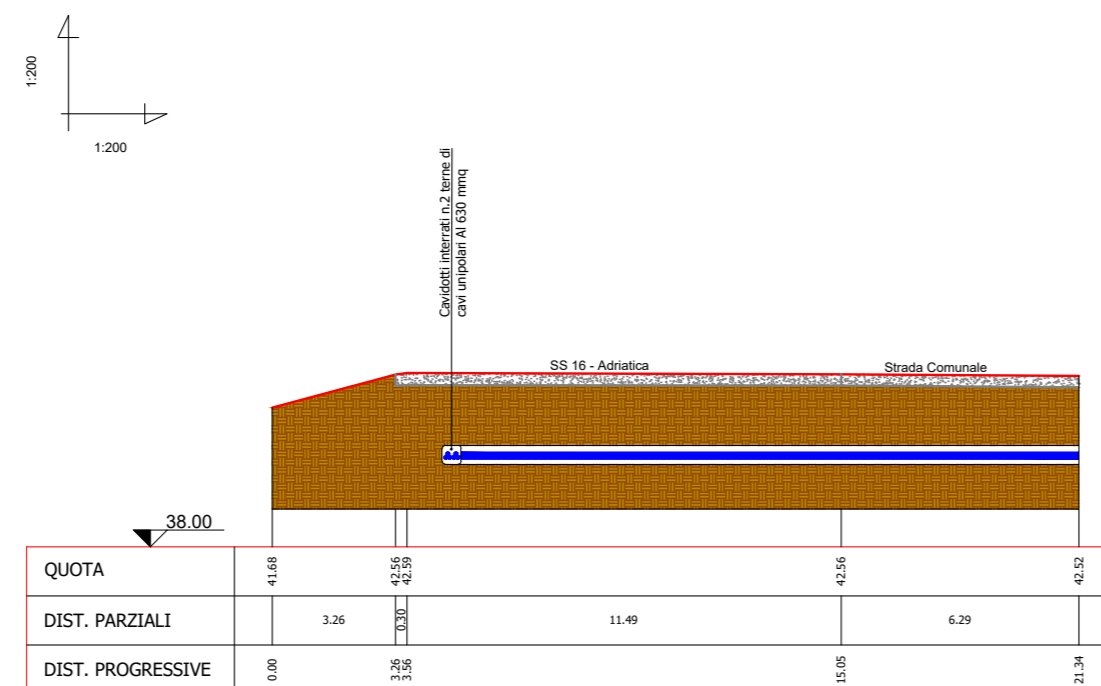

Rev0	-	A.Acito	CP	LC	08/2023
REV.	DESCRIZIONE	DISEGN.	CONTROL.	APPROV.	DATA



Montana SpA  
Via Carlo Angelo Fumagalli, 6  
20143 Milano  
Milano (sede certificata ISO) | Brescia | Palermo | Cagliari | Roma

Tel: +39 02 54118173  
Fax: +39 02 54129880  
www.montanambiente.com

P.A. 10414270156  
Cap. Soc. 600.000,00€

Committente: **SOLAR CAPITAL 4 S.R.L.**  
VIA REINELLA SNC  
71017 - TORREMAGGIORE (FG)

Progettisti: **ING. LAURA CONTI**  
Iscritta all'Ordine degli Ingegneri della Provincia di Pavia al n. 1726

Oggetto: **IMPIANTO INTEGRATO AGRIVOLTAICO COLLEGATO ALLA RTN**  
POTENZA NOMINALE 39,40 MW  
COMUNE DI FOGGIA - COMUNE DI SAN SEVERO  
PROGETTO DEFINITIVO

Tavolo: Esecutivi ANAS  
Sezioni Stradali

N. Tav. **T42**

Ns. Rifi. 2748\_5573\_FG-SS\_VIA\_T42\_Rev0\_ESECUTIVI ANAS- Sezioni Stradali

Scala: 1:200

È VIETATA LA RIPRODUZIONE DI QUESTO DOCUMENTO SENZA PREVENTIVA AUTORIZZAZIONE SCRITTA DELLA MONTANA SPA