




Posa cavidotto AT su Terreno/Sterro
Particolare del cunicolo (scala 1:20)
Quote in metri

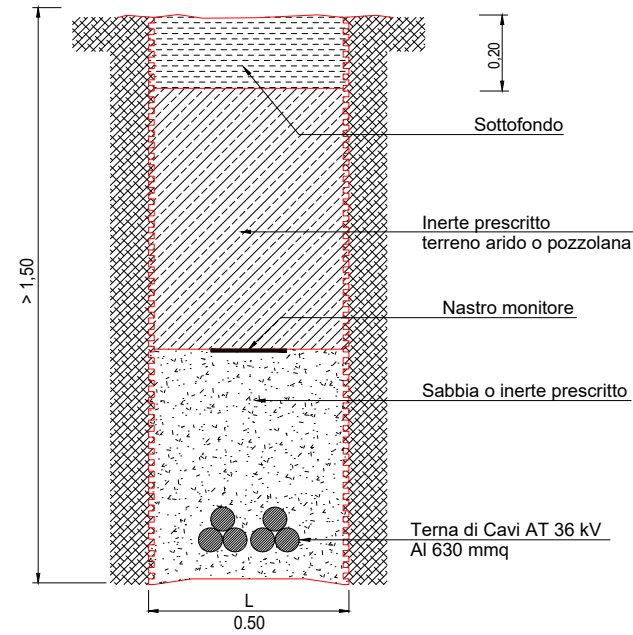


Posa cavidotto AT su Terreno/Sterro
Particolare del cunicolo (scala 1:20)
Quote in metri

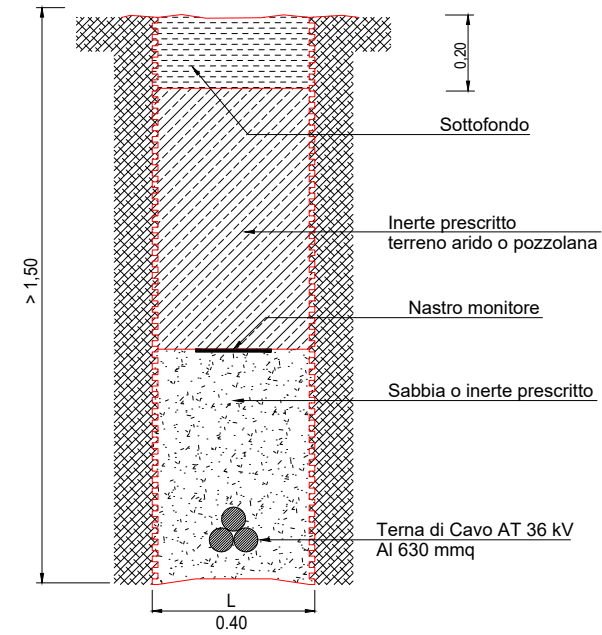


ESEMPIO DI UTILIZZO DELLA MACCHINA T.O.C. PER LA REALIZZAZIONE DELLA TRIVELLAZIONE TRASVERSALE (SEZIONE CAVIDOTTO)

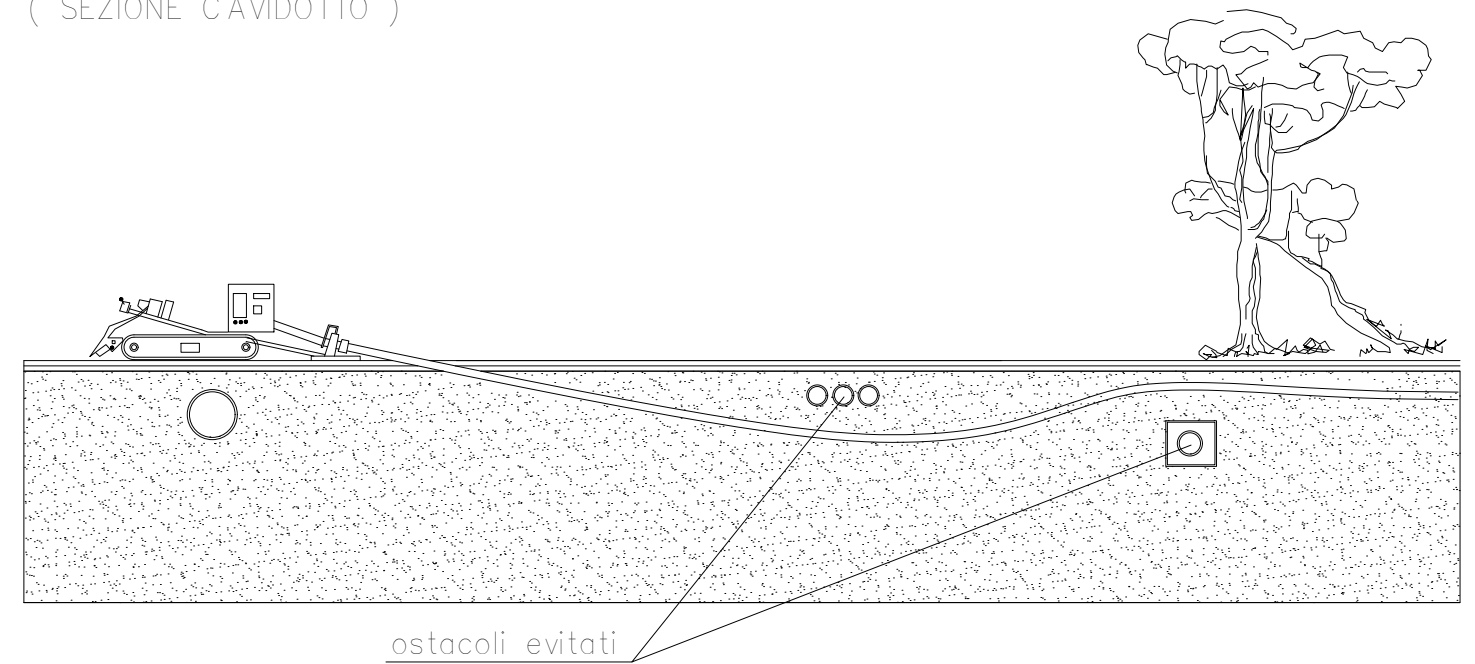

Posa cavidotto AT su Strada Asfaltata
Particolare del cunicolo (scala 1:20)
Quote in metri

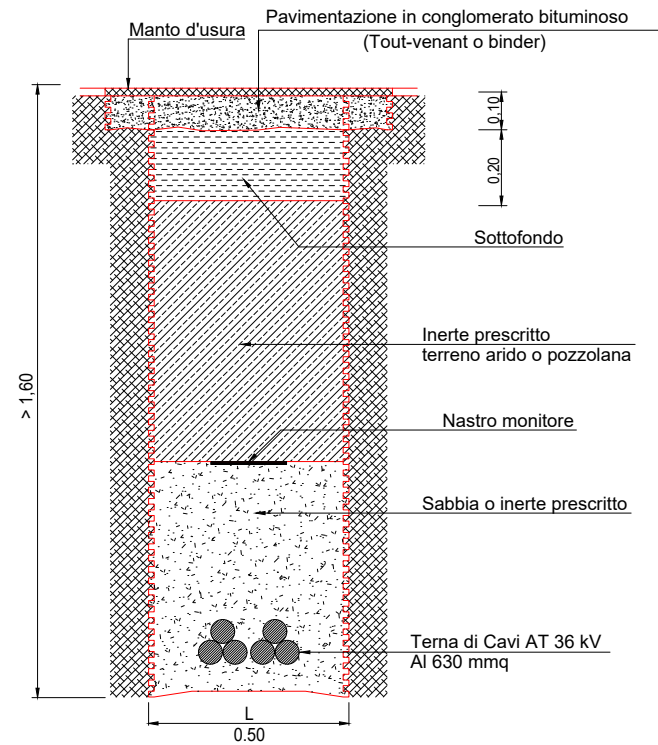

Posa cavidotto AT su Strada Asfaltata
Particolare del cunicolo (scala 1:20)
Quote in metri

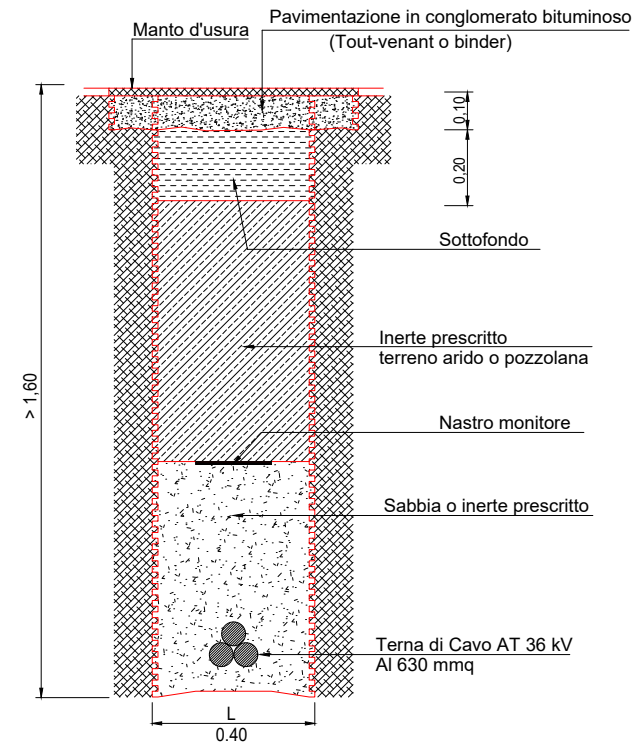

REV.	DESCRIZIONE	DISEGN.	CONTROL.	APPROV.	DATA
Rev0	-	A.Acito	CP	LC	08/2023

Montana

Montana SpA
Via Carlo Angelo Furnagalli, 6
20143 Milano
Tel. +39.02.54118173
Fax +39.02.54129890
www.montanambiente.com
PMA 10414270156
Cap. Soc. 600.000,00€

Milano (sede certificata ISO) | Brescia | Palermo | Cagliari | Roma

Committente
SOLAR CAPITAL 4 S.R.L.
VIA REINELLA SNC
71017 - TORREMAGGIORE (FG)

Progettisti
ING. LAURA CONTI
Iscritta all'Ordine degli Ingegneri della Provincia di Pavia al n. 1726

Oggetto
IMPIANTO INTEGRATO AGRIVOLTAICO COLLEGATO ALLA RTN
POTENZA NOMINALE 39,40 MW
COMUNE DI FOGGIA - COMUNE DI SAN SEVERO
PROGETTO DEFINITIVO

Tavola
Esecutivi Provincia
Particolari di connessione
N. Tav.
T37

Ns. Rif. 2748_5573_FG-SS_VIA_T37_Rev0_ESECUTIVI PROVINCIA - Particolari linea di connessione
Scala 1:20

È VIETATA LA RIPRODUZIONE DI QUESTO DOCUMENTO SENZA PREVENTIVA AUTORIZZAZIONE SCRITTA DELLA MONTANA SPA